

Chaussée lourde (zone d'activité & trafic lourd)

Le diagramme illustre la structure d'une chaussée lourde. À la base, il y a des triangles représentant des supports ou des fondations. Au-dessus de ces supports se trouvent des couches horizontales de différentes textures et épaisseurs. Une dimension verticale de 0,77 est indiquée à gauche du diagramme. Des flèches pointent vers les différentes couches, accompagnées de descriptions techniques.

Renforts denses 0/0 à raison de 120 kg/m² - 5 cm
Grave-bitume 0/7A classe 2 - 12 cm
Enrobé provisoire ou couche d'accrochage
G.N.T. B 0/3/5 - 15 cm
(Essai dynaplaques sur couche de forme chantier)
G.N.T. B 0/3/5 - 15 cm

G.N.T. A 0/80 - 30 cm

géotextile
Essais dynaplaques sur fond de forme des terrassements.

Enrobés denses 0/10 à raison de 120 kg/m³ - 5 cm
Grave-bitume 0/14 classe 3 - 12 cm
Revêtement provisoire ou couche d'accrochage
G.N.T. B 0/31,5 - 10 cm
Essais dynaplaques sur fond de forme.


Béton balayé de 12 cm
G.N.T. A 0/20 20 cm
Géotextile

12.26

1.0%

Cote de nivellement projet
Pente projet
Point haut

 Béton balayé
 Enrobé voirie lourde (reprofilage)
 Enrobé voirie lourde (y cis. structure)
 I2 Bordure béton I2
 T3 Bordure béton T3

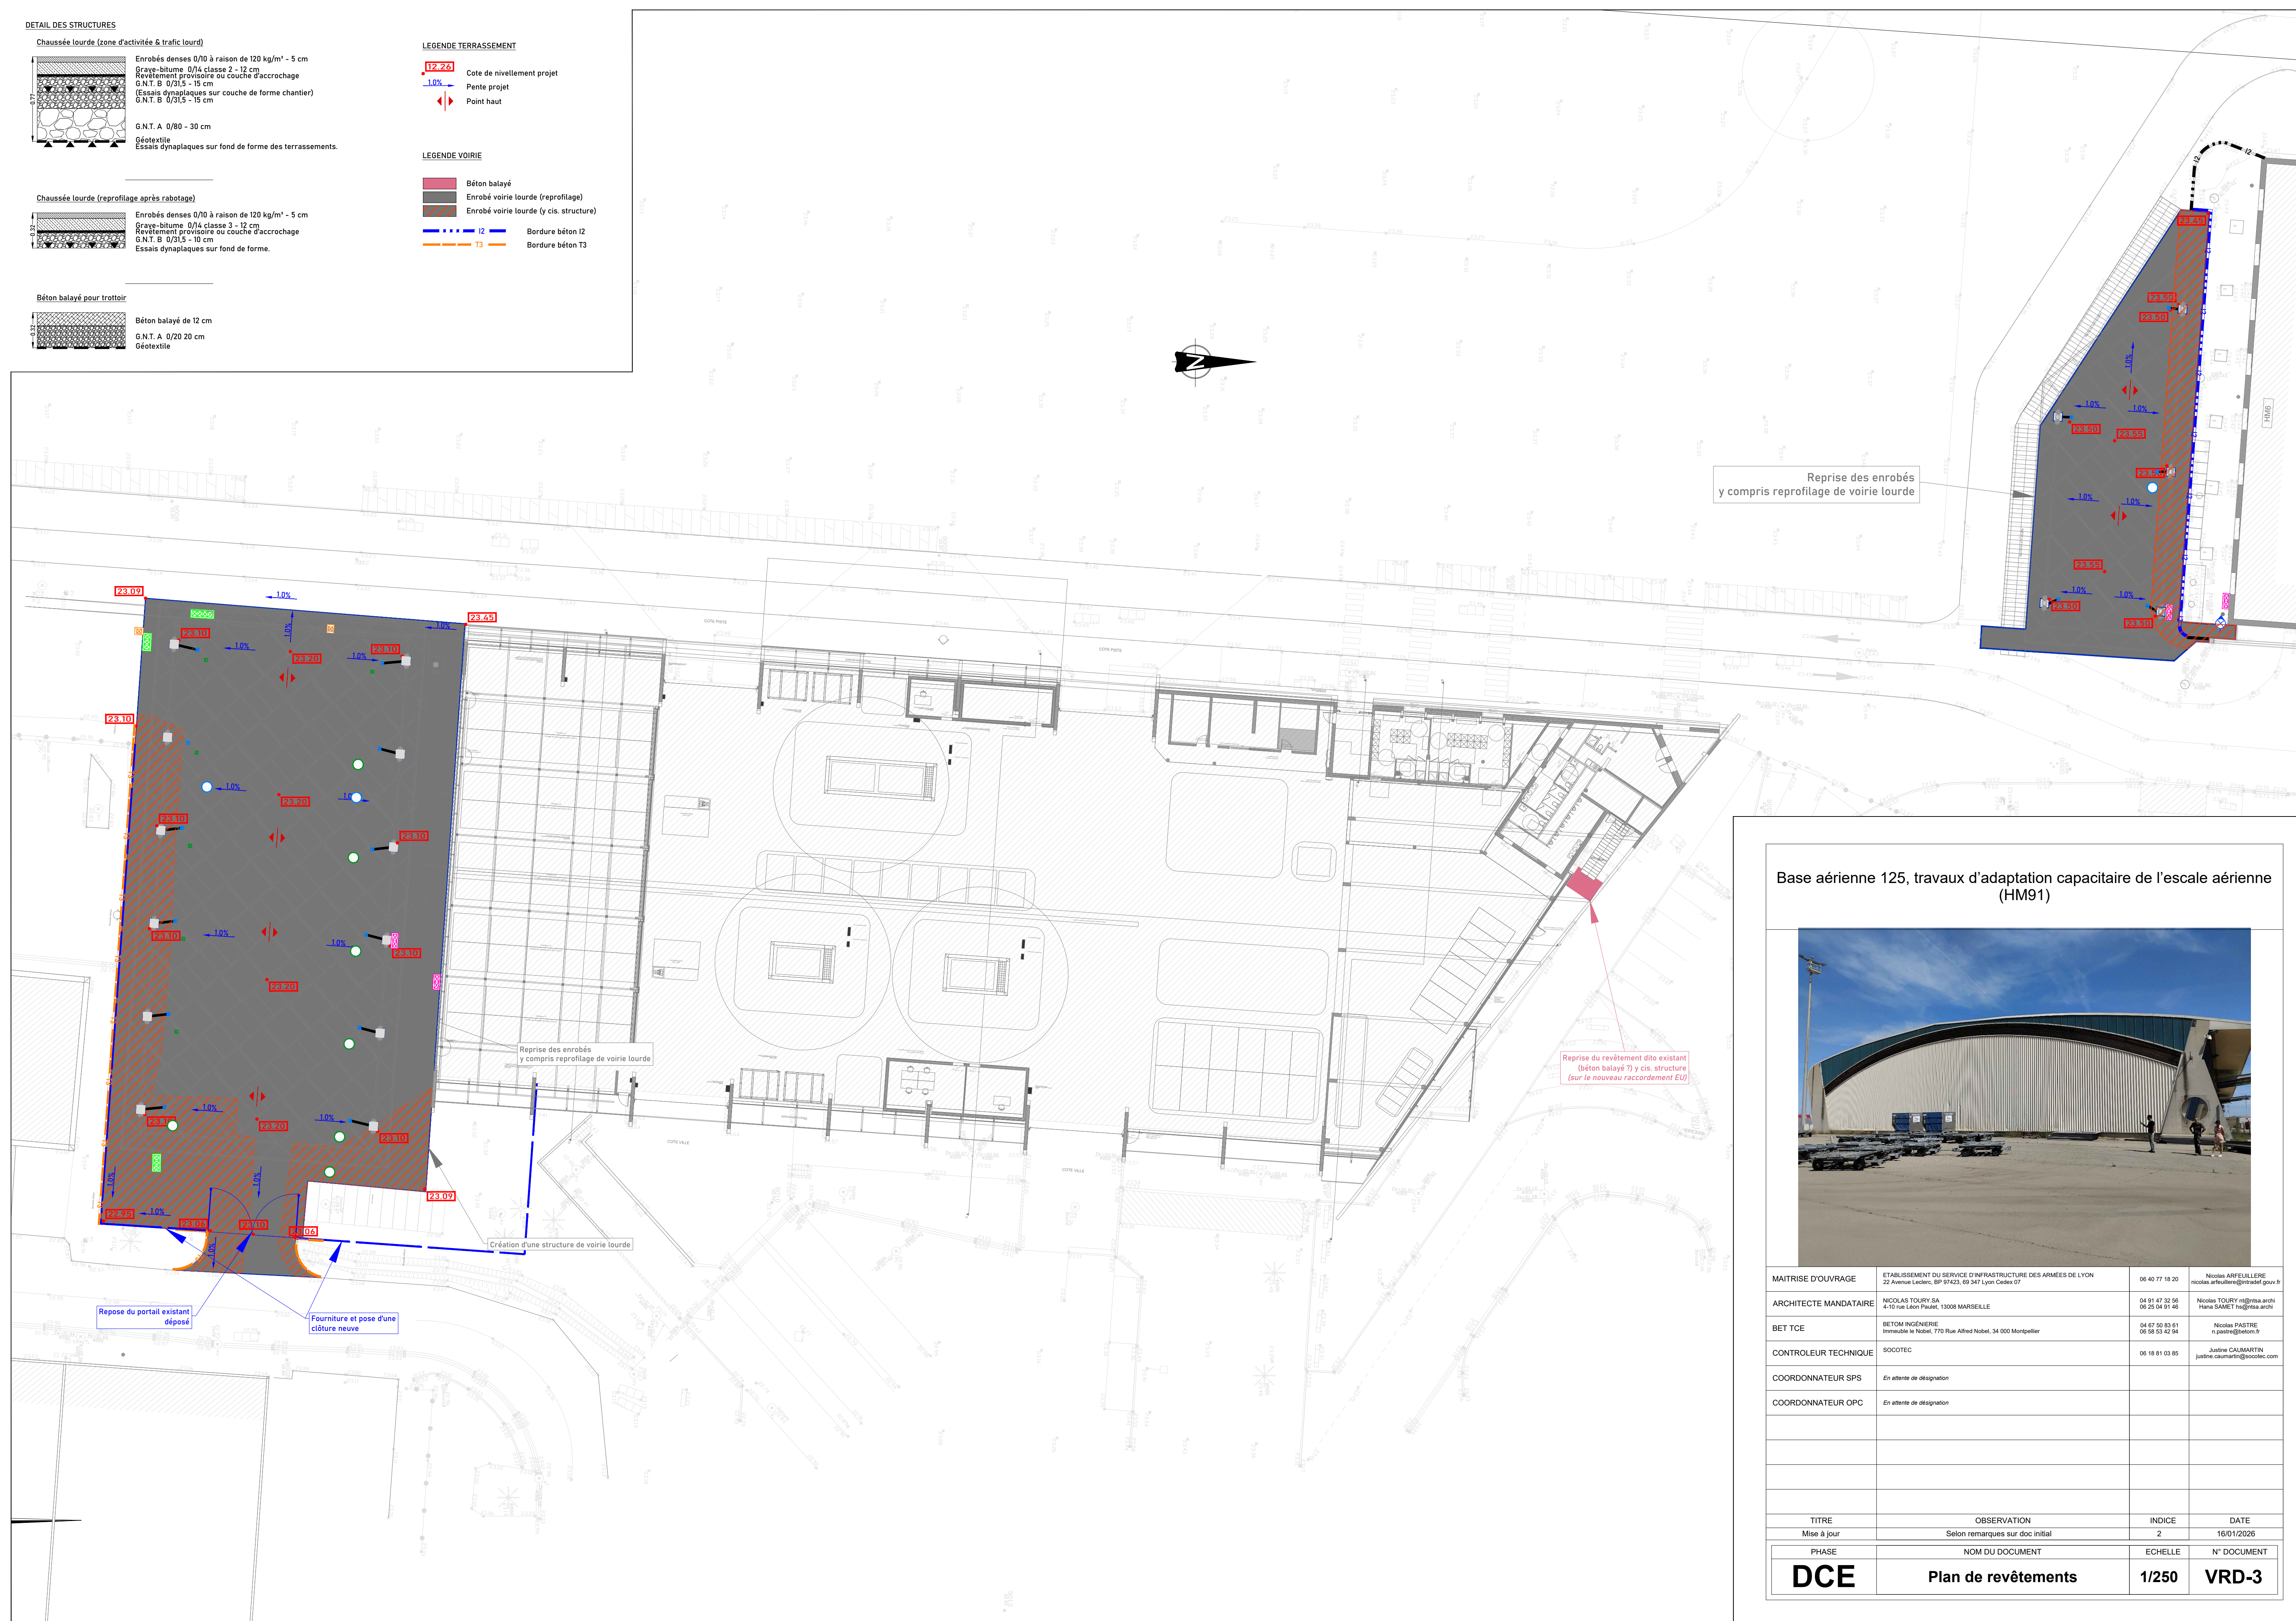

Base aérienne 125, travaux d'adaptation capacitaire de l'escale aérienne
(HM91)



MATRISE D'OUVRAGE	ETABLISSEMENT DU SERVICE D'INFRASTRUCTURE DES ARMEES DE LYON 22 Avenue Lederc, BP 97423, 69 347 Lyon Cedex 07	06 40 77 18 20	Nicolas APEUILLE nicolas.afeuille@intraad.gouv.fr
ARCHITECTE MANDATAIRE	NICOLAS TOURY SA 4-10 rue Léon Paulat, 13008 MARSEILLE	04 91 47 32 56 06 25 04 91 46	Nicolas TOURY ni@ntsa.archi Hana SAMET hs@ntsa.archi
BET TCE	BETON INGENIERIE Immeuble le Nobel, 770 Rue Alfred Nobel, 34 000 Montpellier	04 67 50 83 61 06 58 53 42 94	Nicolas PASTRE n.pastre@betom.fr
CONTROLEUR TECHNIQUE	SOCOTEC	06 18 81 03 85	Justine CAUMARTIN justine.caumartin@socotec.com
COORDONNATEUR SPS	<i>En attente de désignation</i>		
COORDONNATEUR OPC	<i>En attente de désignation</i>		
TITRE	OBSERVATION	INDICE	DATE
Mise à jour	Selon remarques sur doc initial	2	16/01/2026
PHASE	NOM DU DOCUMENT	ECHELLE	N° DOCUMENT
DCE	Plan de revêtements	1/250	VRD-3