


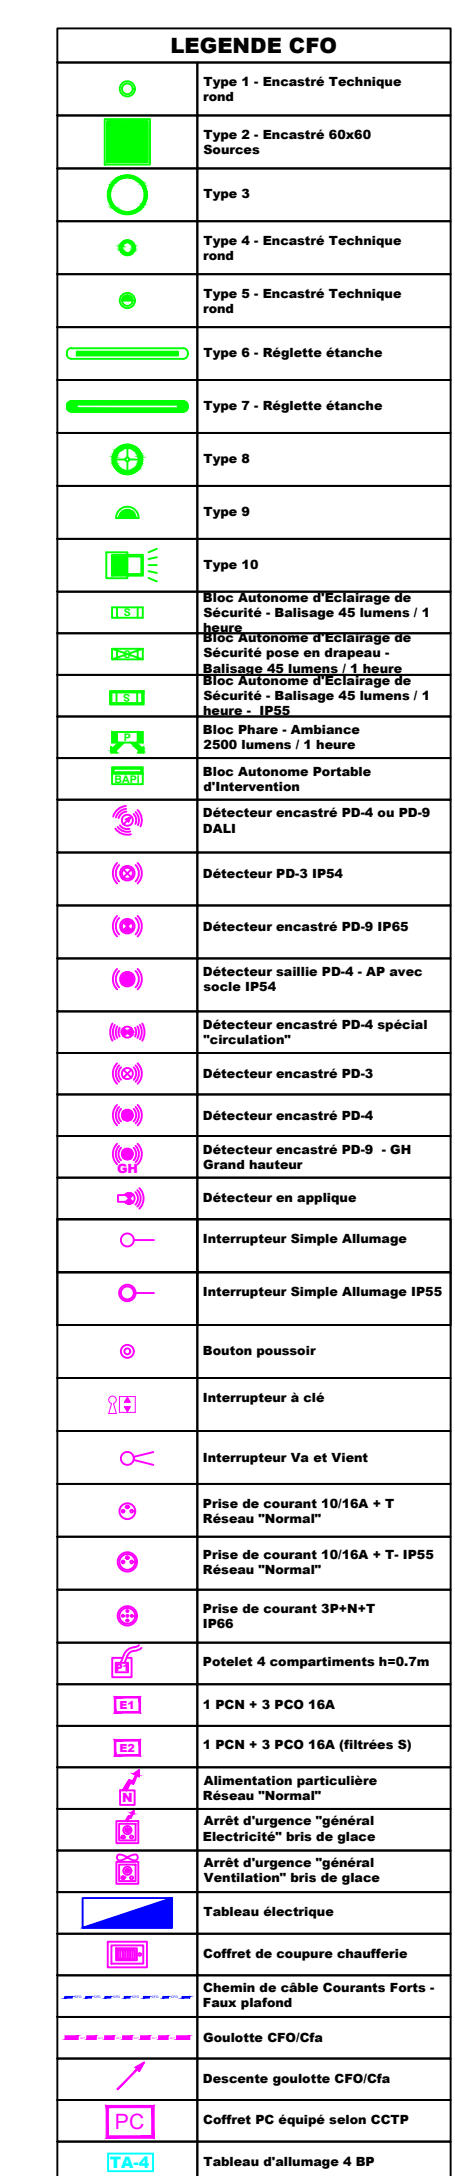

CONTRÔLEUR TECHNIQUE	SOOCOTÉ 90 RUE LAWRENCE CURRIEL, BP 5366 B&F1 AIGUAUX CEDEX 8	06 78 87 03 00	Julien CHAUMARTIN julien.chaumartin@soocote.fr
COORDONNATEUR SPS	En attente de désignation		
COORDONNATEUR OPC	En attente de désignation		
TITRE	OBSERVATION	INDICE	DATE
			02/2020
PHASE	NOM DU DOCUMENT	ECHELLE	N° DOCUMENT
DCE	PLAN CFO HM91 R+1	1:100	EL02