


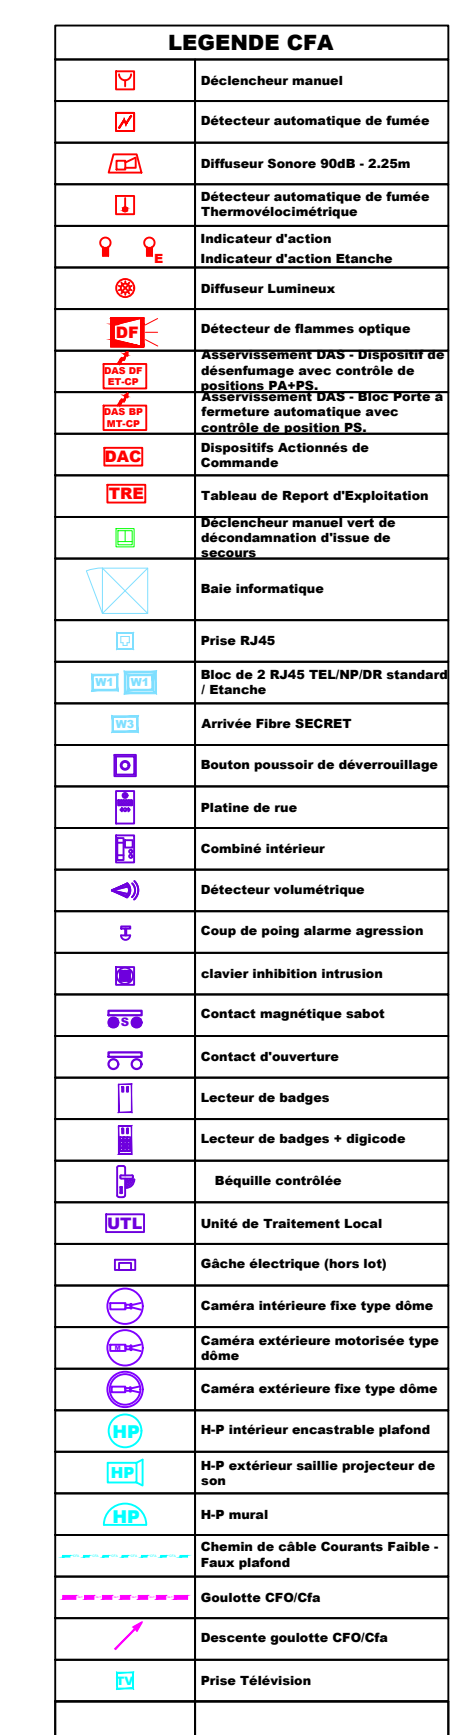

COORDONNATEUR SPS	En attente de désignation		
COORDONNATEUR OPC	En attente de désignation		
TITRE	OBSERVATION	INDICE	DATE
		0	02/05/08
PHASE	NOM DU DOCUMENT	ECHELLE	N° DOCUMENT
DCE	PLAN Cfs R+1	1:100	ELD4