


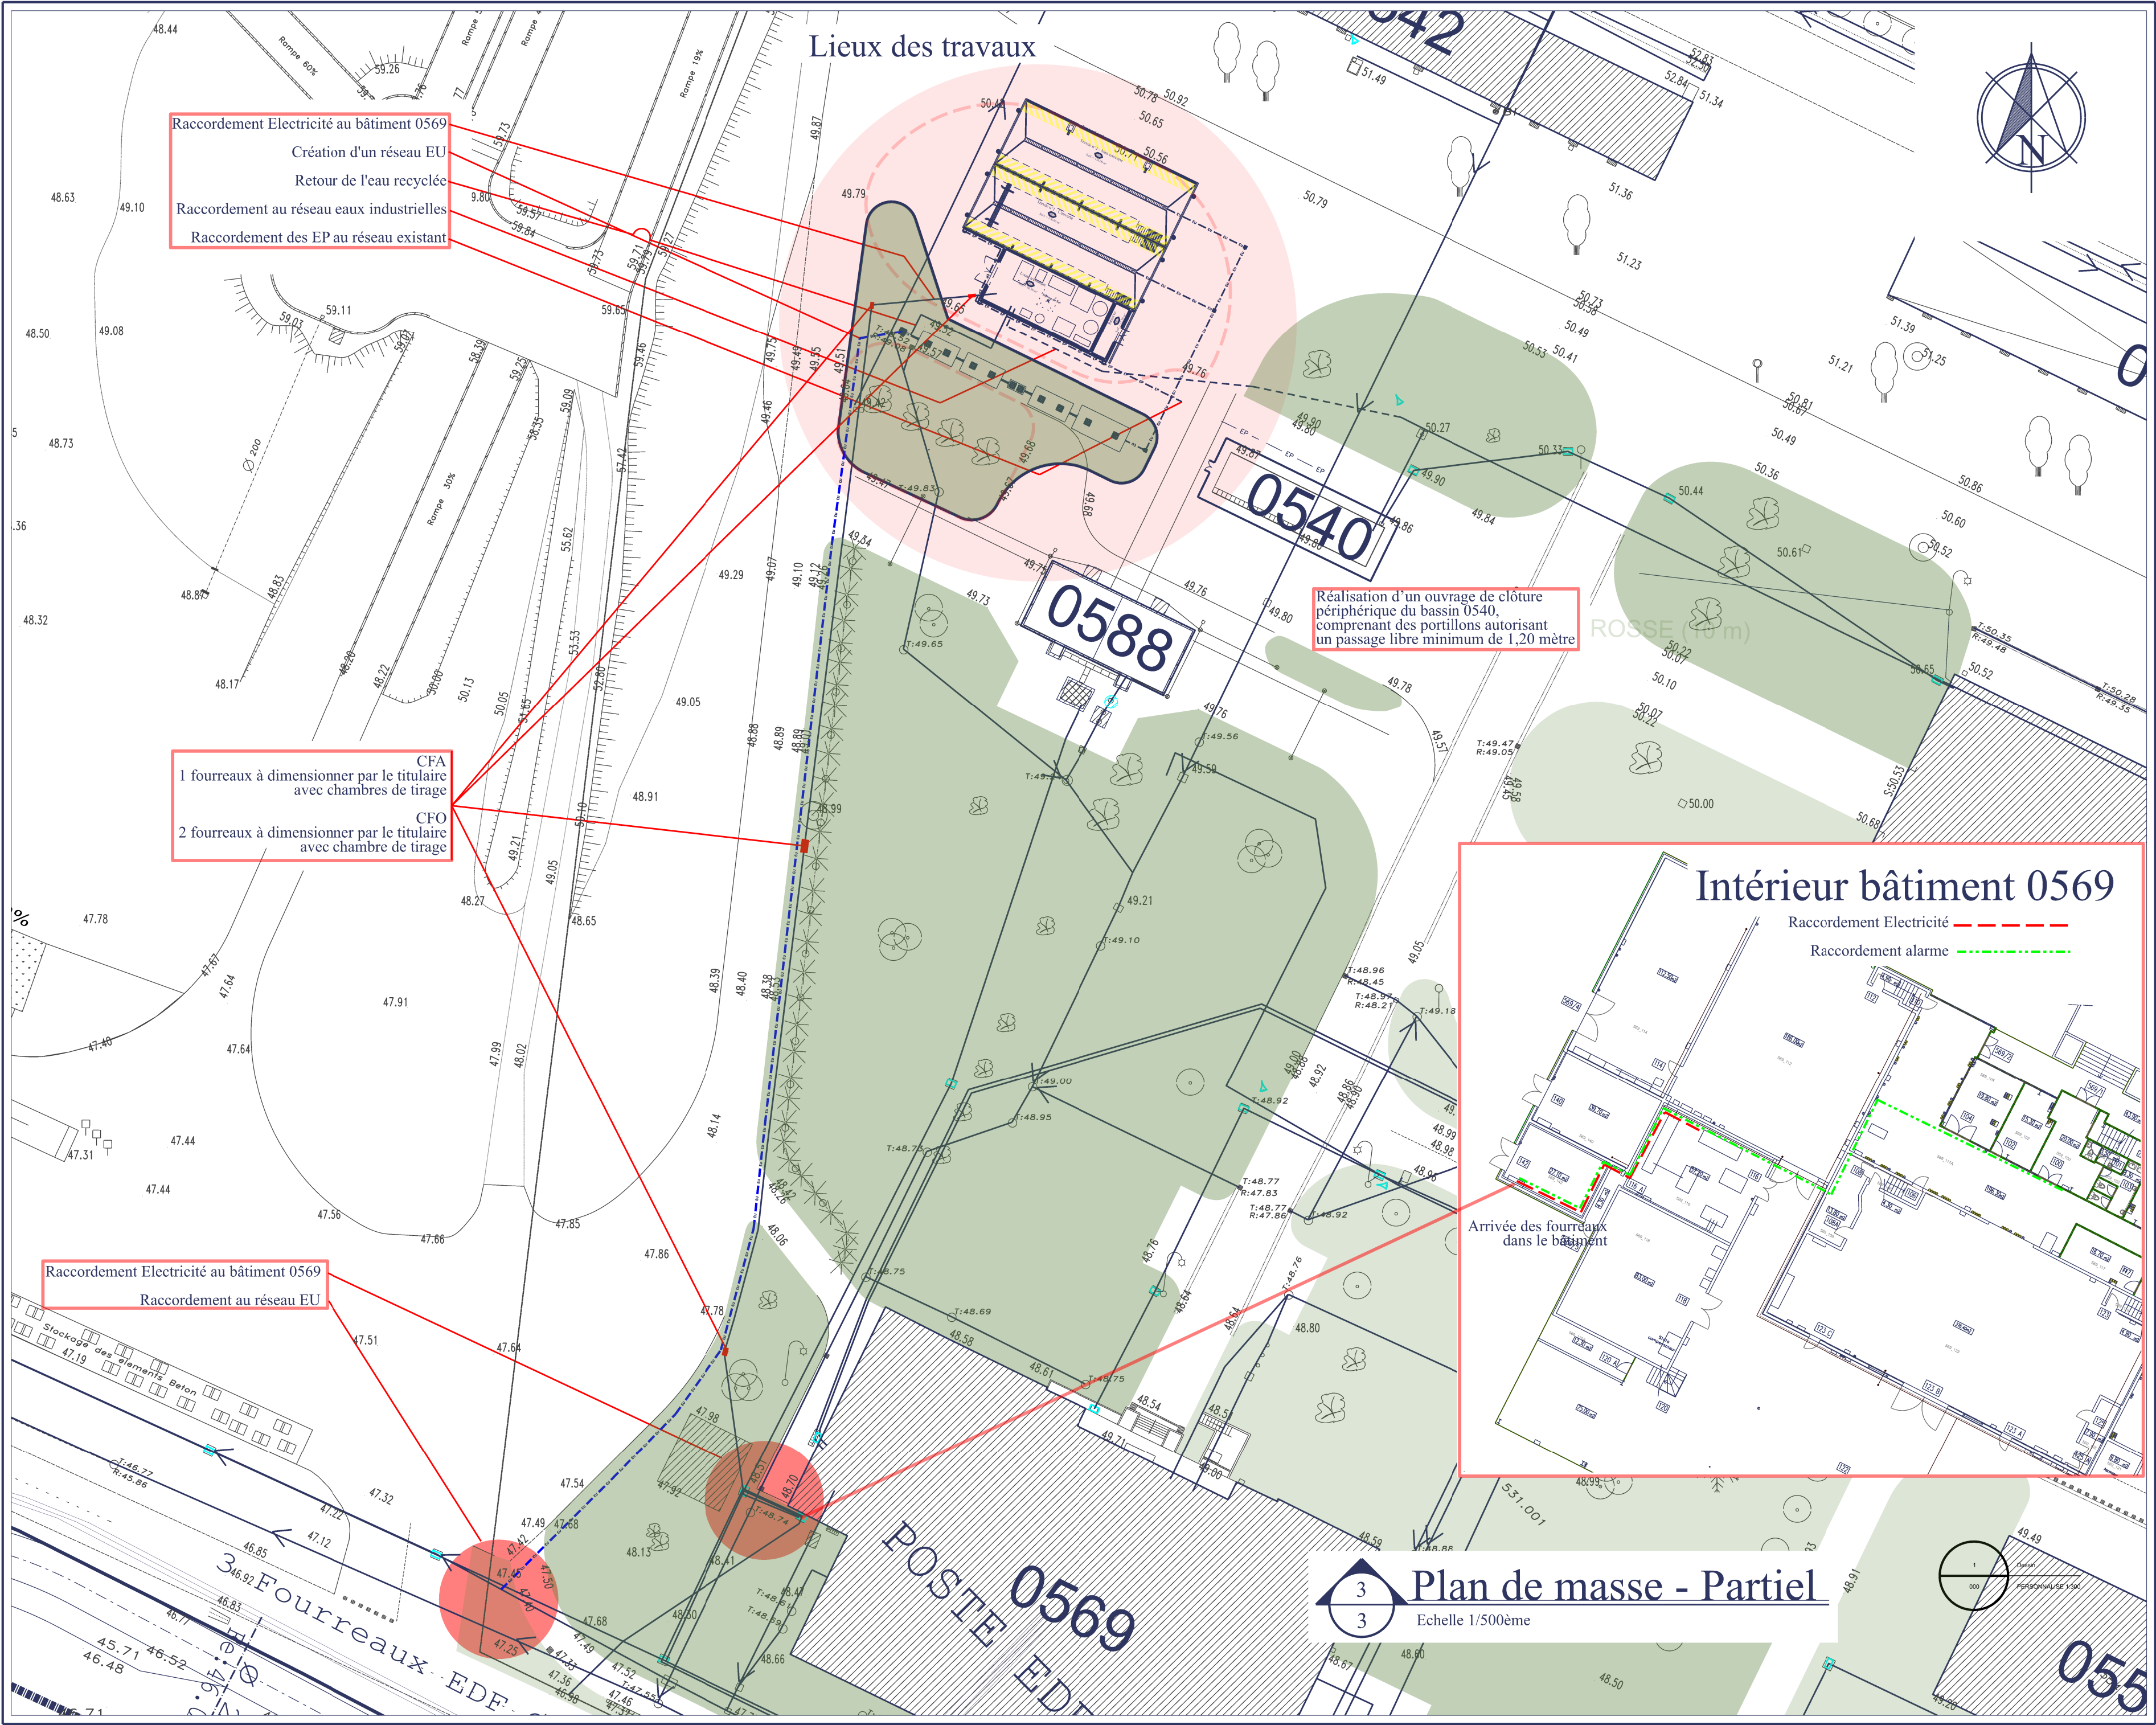

MINISTÈRE DES ARMÉES

Liberté
Egalité
Fraternité

Service d'Infrastructure de la Défense
Nord-Ouest

Quartier Margueritte
Rue du Garigliano
BP 14 - 35 998 RENNES CEDEX 09



L'Ingénieur général de 2ème Classe
BRISEMURE Philippe

Directeur du Service
d'Infrastructure de la Défense
Nord-Ouest



Bureau Maîtrise d'Oeuvre Angers
5, rue des petites Muses
BP 14 114
49 041 ANGERS CEDEX 01
02 - 41 - 68 - 75 - 22

N° projet - COSI : 459 291

Dossier Consultation Entreprises

Maine-et-Loire (49)
Montreuil-Juigné
DGA TT
Construction d'une
station de lavage

Plan de masse
- Partiel -

Chef BMO
Mr ARNOU Ludovic

Architecte
Mr FERRAND Grégory

Chargé d'affaires
Mme MARTIN Glenda

Dessinateurs
Mr LANGLOIS Régis

Nom du fichier :
490007022V_station_lavage_DCE_Planche.dgn

Nom de la fiche modèle :
_n°01_Plan_de_situation

Fichiers associés :
En référence :
Sans objet

En raster :
Sans objet

Langue : Fr

Format : A2

Unités : Mm

Numéro de planche	Index - Date	Nombre de planche
03	A- 03/26	10