



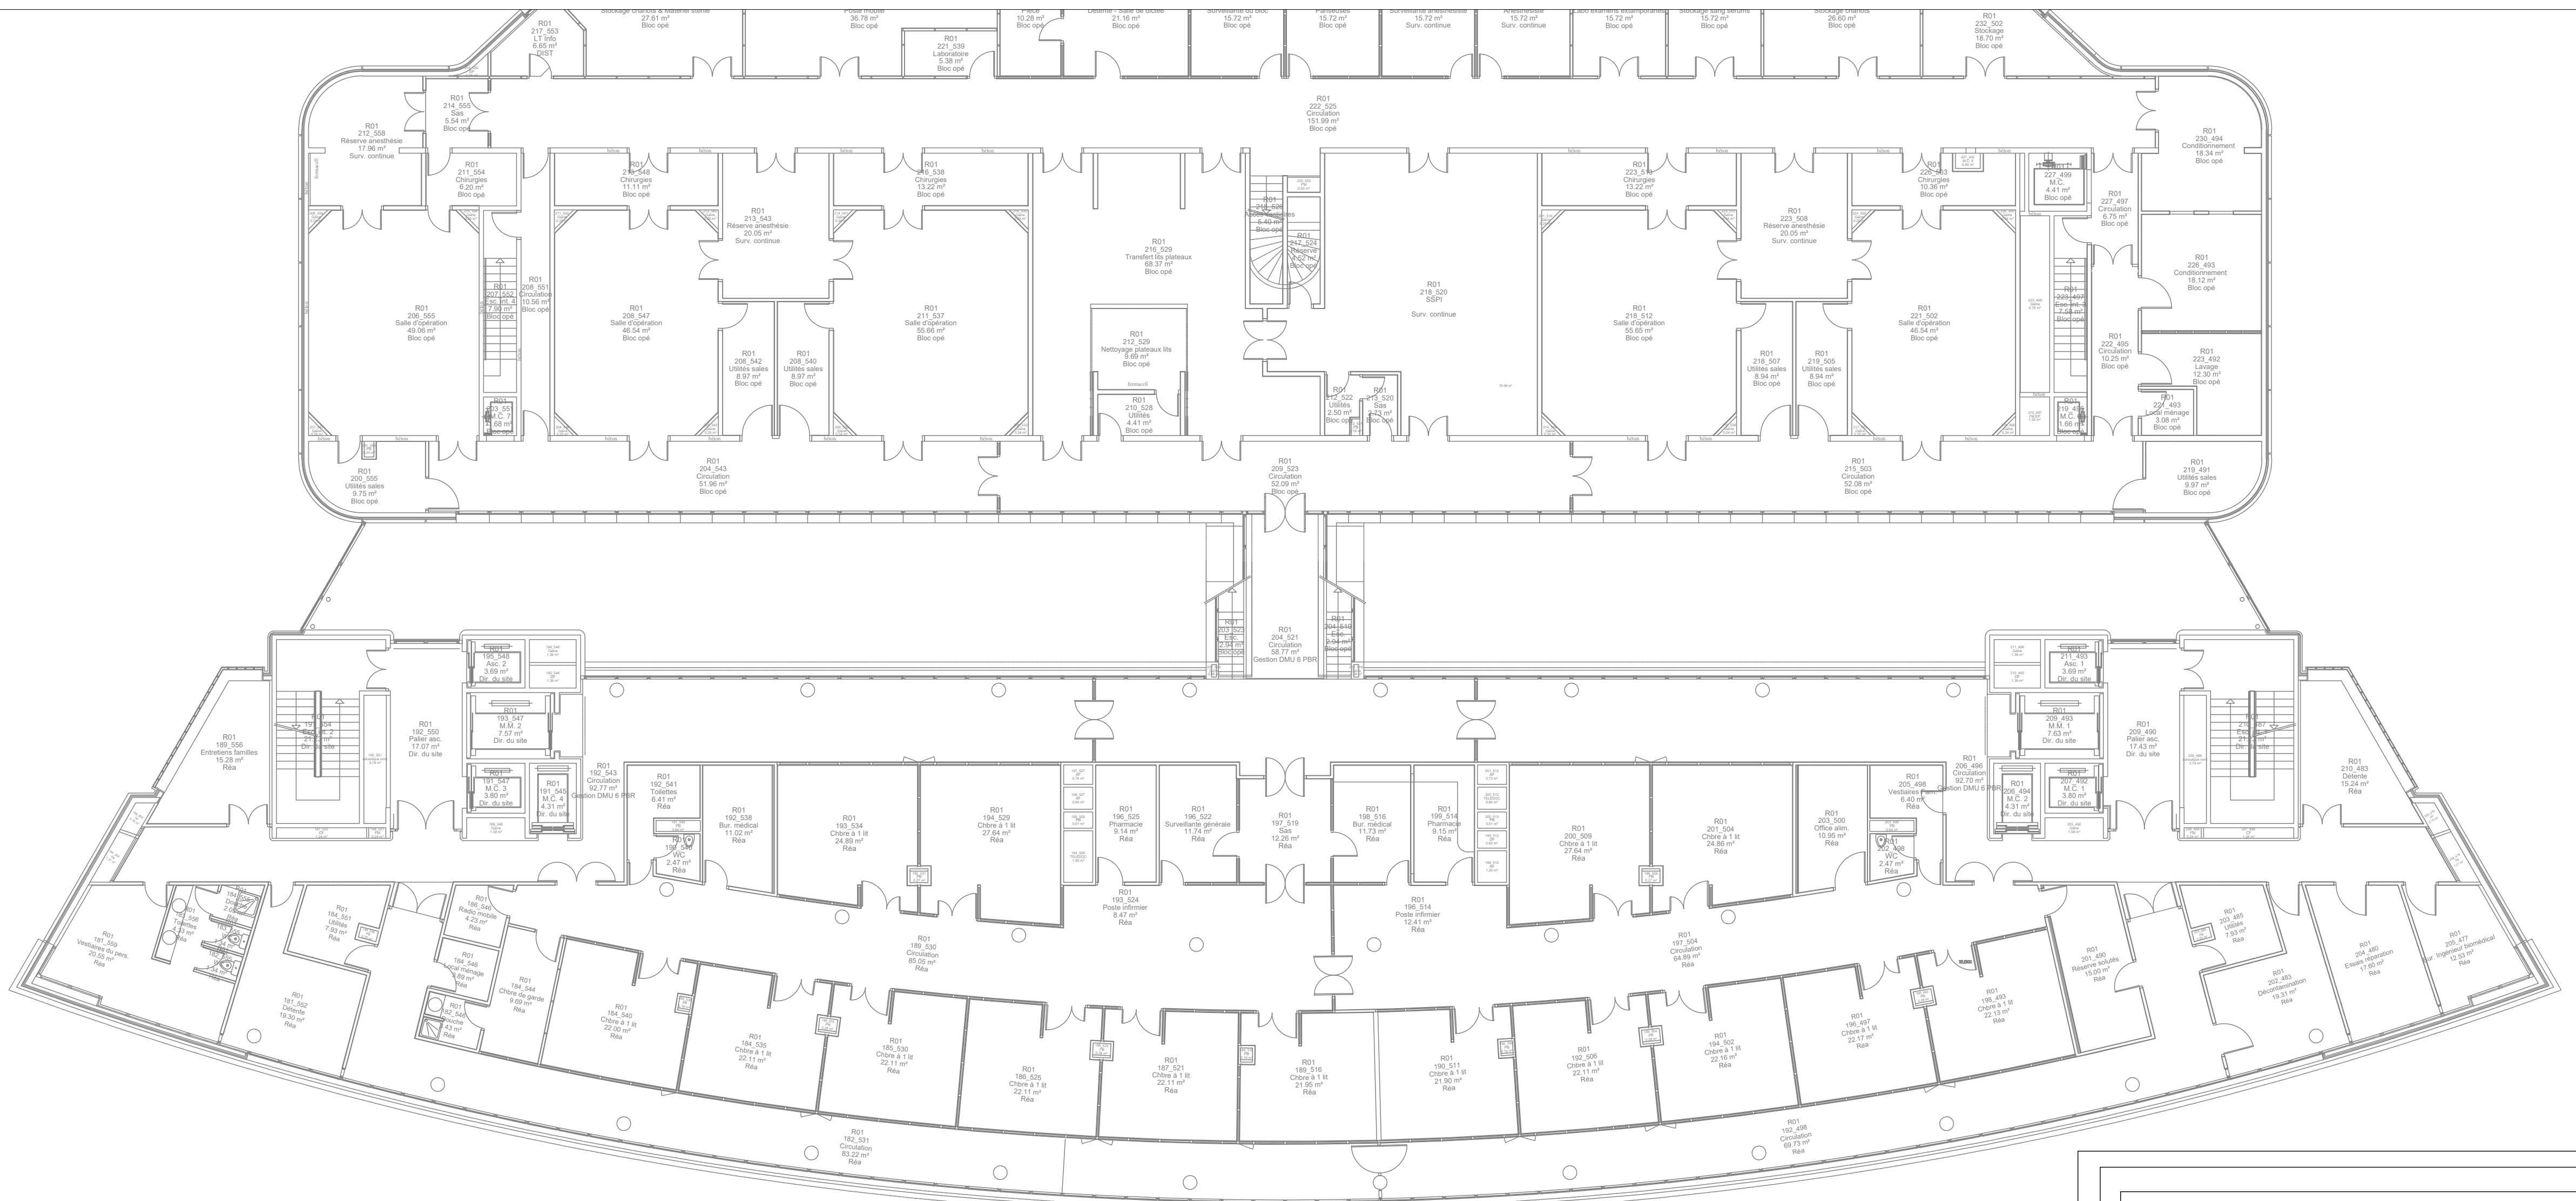

CREATION DE CHAMBRE DE REANIMATION
HOPITAL PAUL BROUSSE

12 Av. Paul Vaillant Couturier, 94800 Villejuif

MAITRE D'OUVRAGE			MAITRE D'OEUVRE		
ASSISTANCE PUBLIQUE HÔPITAUX DE PARIS			AP-HP. Université Paris-Saclay BEITHA		
AP-HP.Université Paris Saclay			B.E.T. BEITHA SAS 127, rue Pasteur 59 370 MONS EN BAROEUL Tel: 03.20.16.02.89 Email : beitha@beitha.fr		
PHASE	EXISTANT			DATE	
DCE				05/2026	
AFFAIRE	EMETTEUR	BATIMENT	NIVEAU	FORMAT	ECHELLE
25-052	BEITHA	CHB	R+1	A1	1/150
INDICE	DESSINE PAR		VERIFIE PAR		N°PLAN
0	B.BARBIER		B.BARBIER		N°01

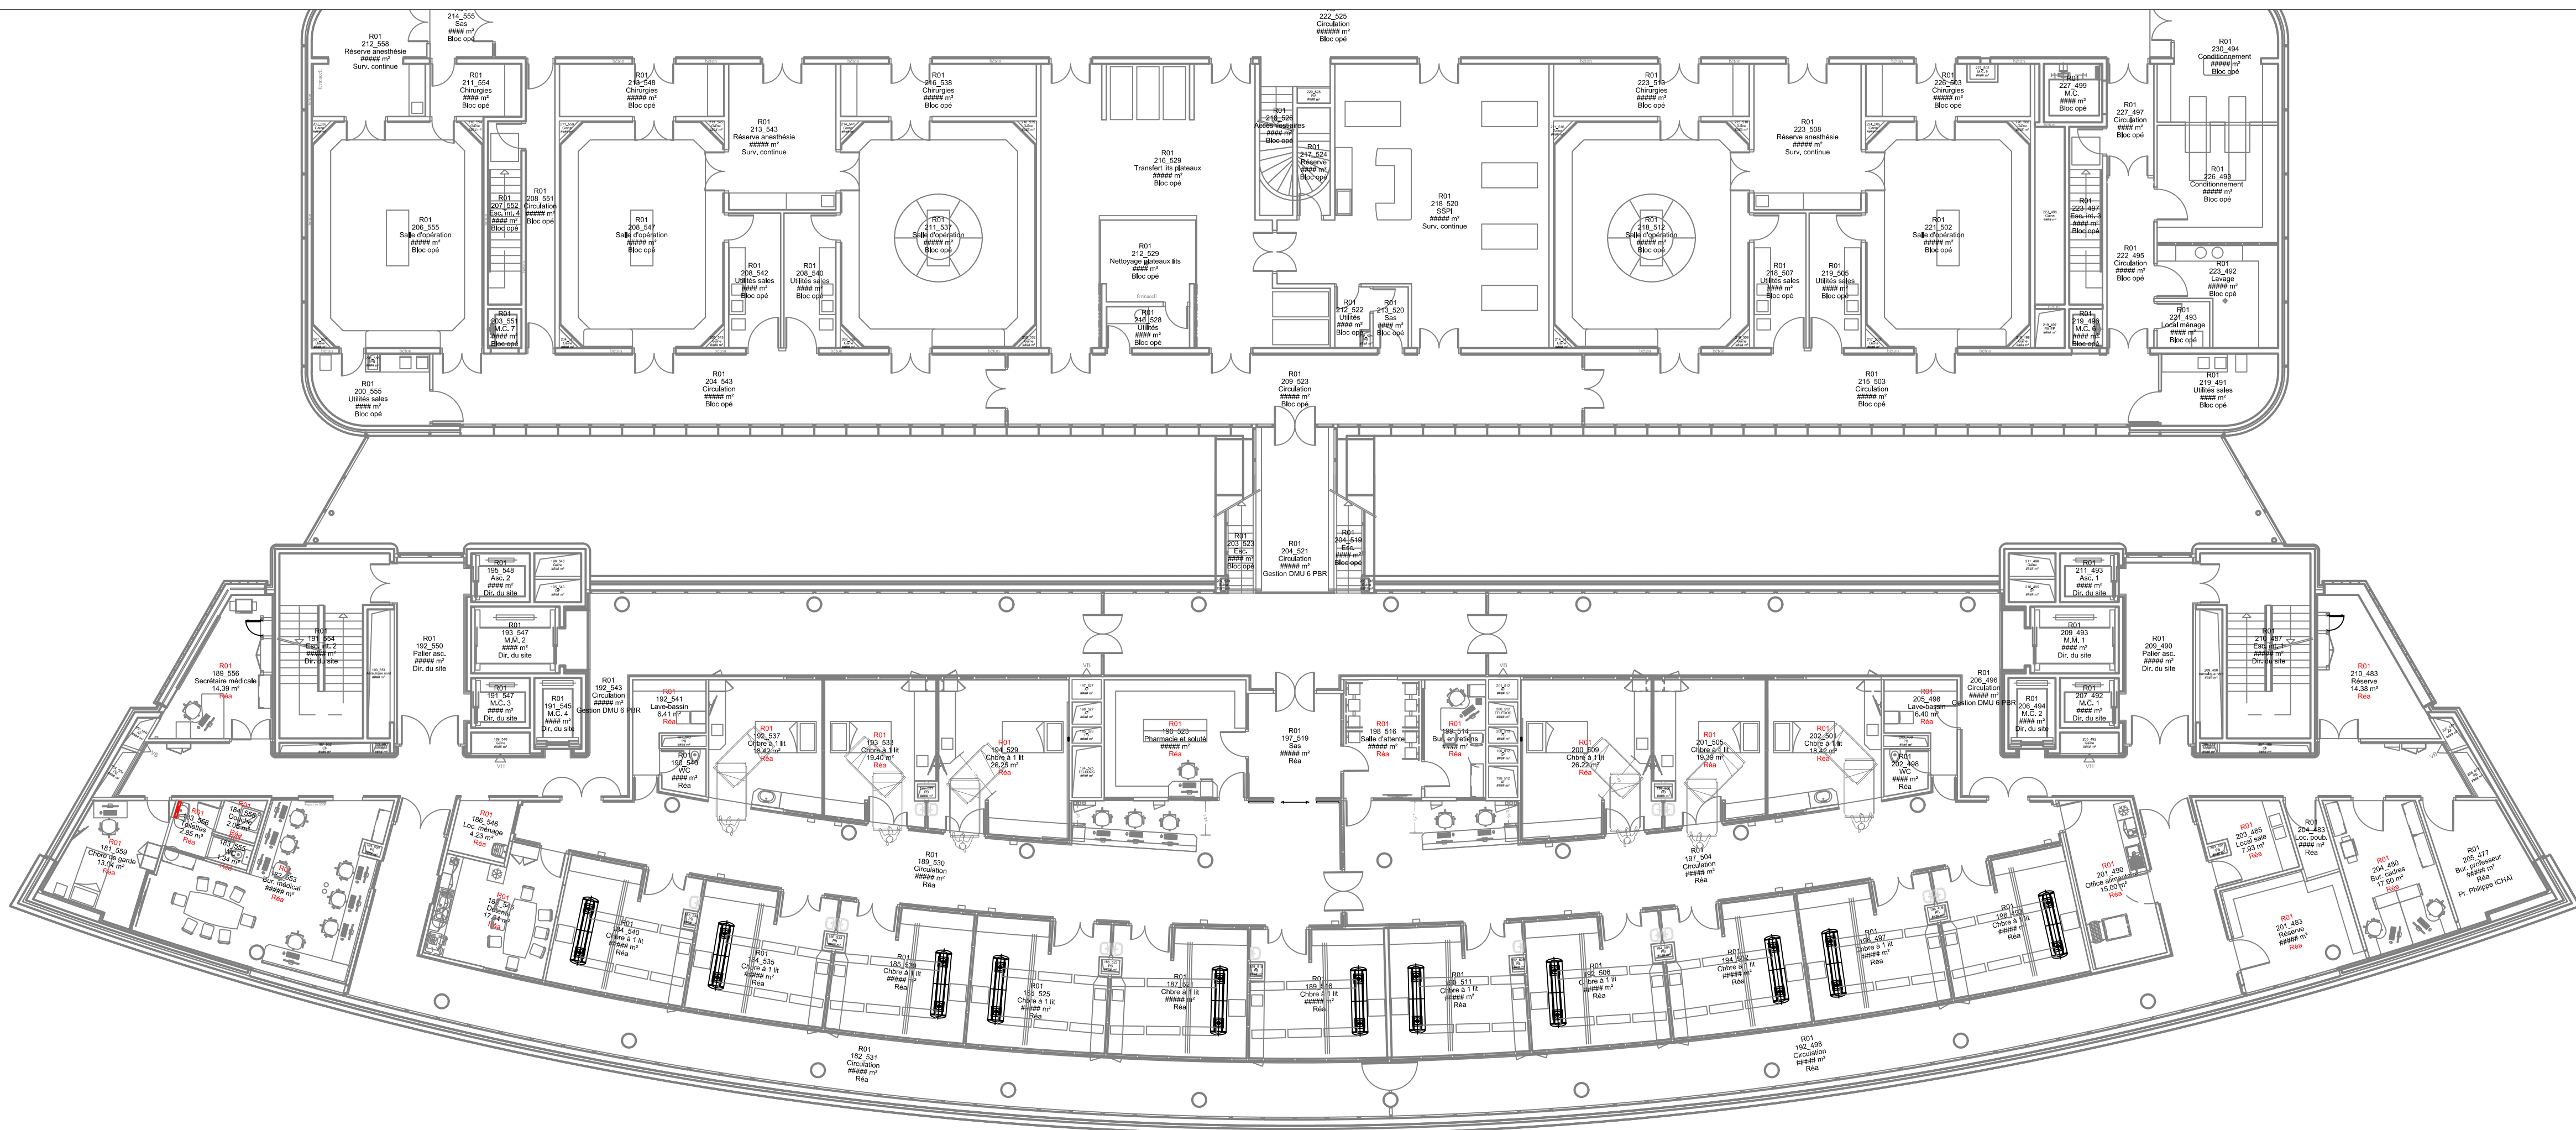

CREATION DE CHAMBRE DE REANIMATION
HOPITAL PAUL BROUSSE

12 Av. Paul Vaillant Couturier, 94800 Villejuif

MAITRE D'OUVRAGE			MAITRE D'OEUVRE		
ASSISTANCE PUBLIQUE  HÔPITAUX DE PARIS			 AP-HP. Université Paris-Saclay  BEITHA		
AP-HP.Université Paris Saclay			B.E.T. BEITHA SAS 127, rue Pasteur 59 370 MONS EN BAROEUL Tel: 03.20.16.02.89 Email : beitha@beitha.fr		
PHASE	PROJET			DATE	
DCE				05/2026	
AFFAIRE	EMETTEUR	BATIMENT	NIVEAU	FORMAT	ECHELLE
25-052	BEITHA	CHB	R+1	A1	1/150
INDICE	DESSINE PAR		VERIFIE PAR		N°PLAN
0	B.BARBIER		B.BARBIER		N°02