


PHASE	DEMOLITION-CURAGE				DATE
DCE					05/2026
AFFAIRE	EMETTEUR	BATIMENT	NIVEAU	FORMAT	ECHELLE
25-052	BEITHA	CHB	R+1	A1	1/75
INDICE	DESSINE PAR		VERIFIE PAR		N°PLAN
0	B.BARBIER		B.BARBIER		N°03

PHASE		EXISTANT-CVC			DATE	
DCE					05/2026	
AFFAIRE		EMETTEUR	BATIMENT	NIVEAU	FORMAT	ECHELLE
25-052		BEITHA	CHB	R+1	A1	1/75
INDICE		DESSINE PAR		VERIFIE PAR		N°PLAN
0		B.BARBIER		B.BARBIER		N°04

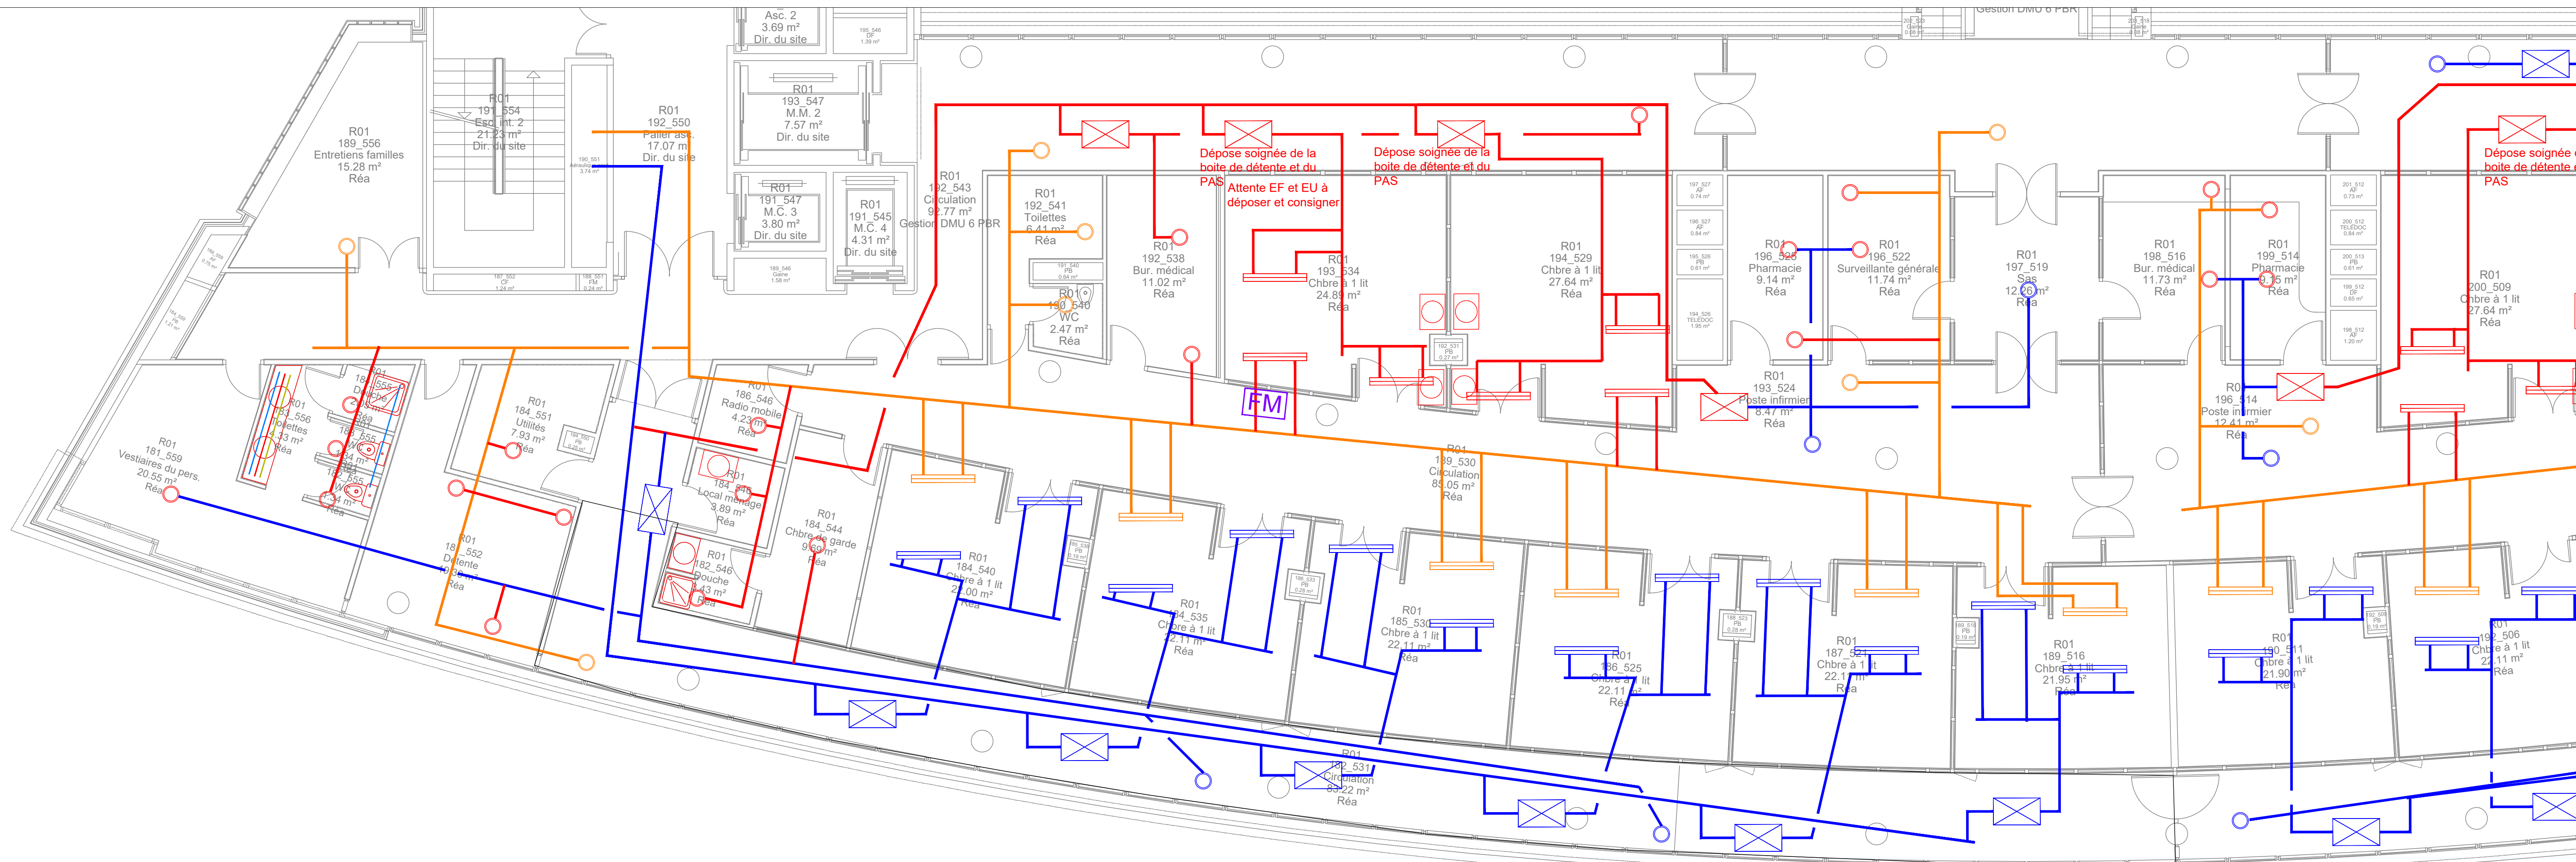


LEGENDE :

- Soufflage
- Reprise
- ☒ Boîte de détente
- Terminaux de soufflage
- Terminaux de reprise
- Terminaux de soufflage - Réa
- Terminaux de reprise - Réa
- Réseaux et terminaux à déposer par le lot CVC-PB

CREATION DE CHAMBRE DE REANIMATION
HOPITAL PAUL BROUSSE

12 Av. Paul Vaillant Couturier, 94800 Villejuif

MAITRE D'OUVRAGE				MAITRE D'OEUVRE	
ASSISTANCE PUBLIQUE HÔPITAUX DE PARIS AP-HP. Université Paris-Saclay				BEITHA B.E.T. BEITHA SAS 127, rue Pasteur 59 370 MONS EN BAROEUL Tel: 03.20.16.02.89 Email : beitha@beitha.fr	
PHASE	DEPOSE-CVC			DATE	
DCE				05/2026	
AFFAIRE	EMETTEUR	BATIMENT	NIVEAU	FORMAT	ECHELLE
25-052	BEITHA	CHB	R+1	A1	1/75
INDICE	DESSINE PAR	VERIFIE PAR		N°PLAN	
0	B.BARBIER	B.BARBIER		N°05	

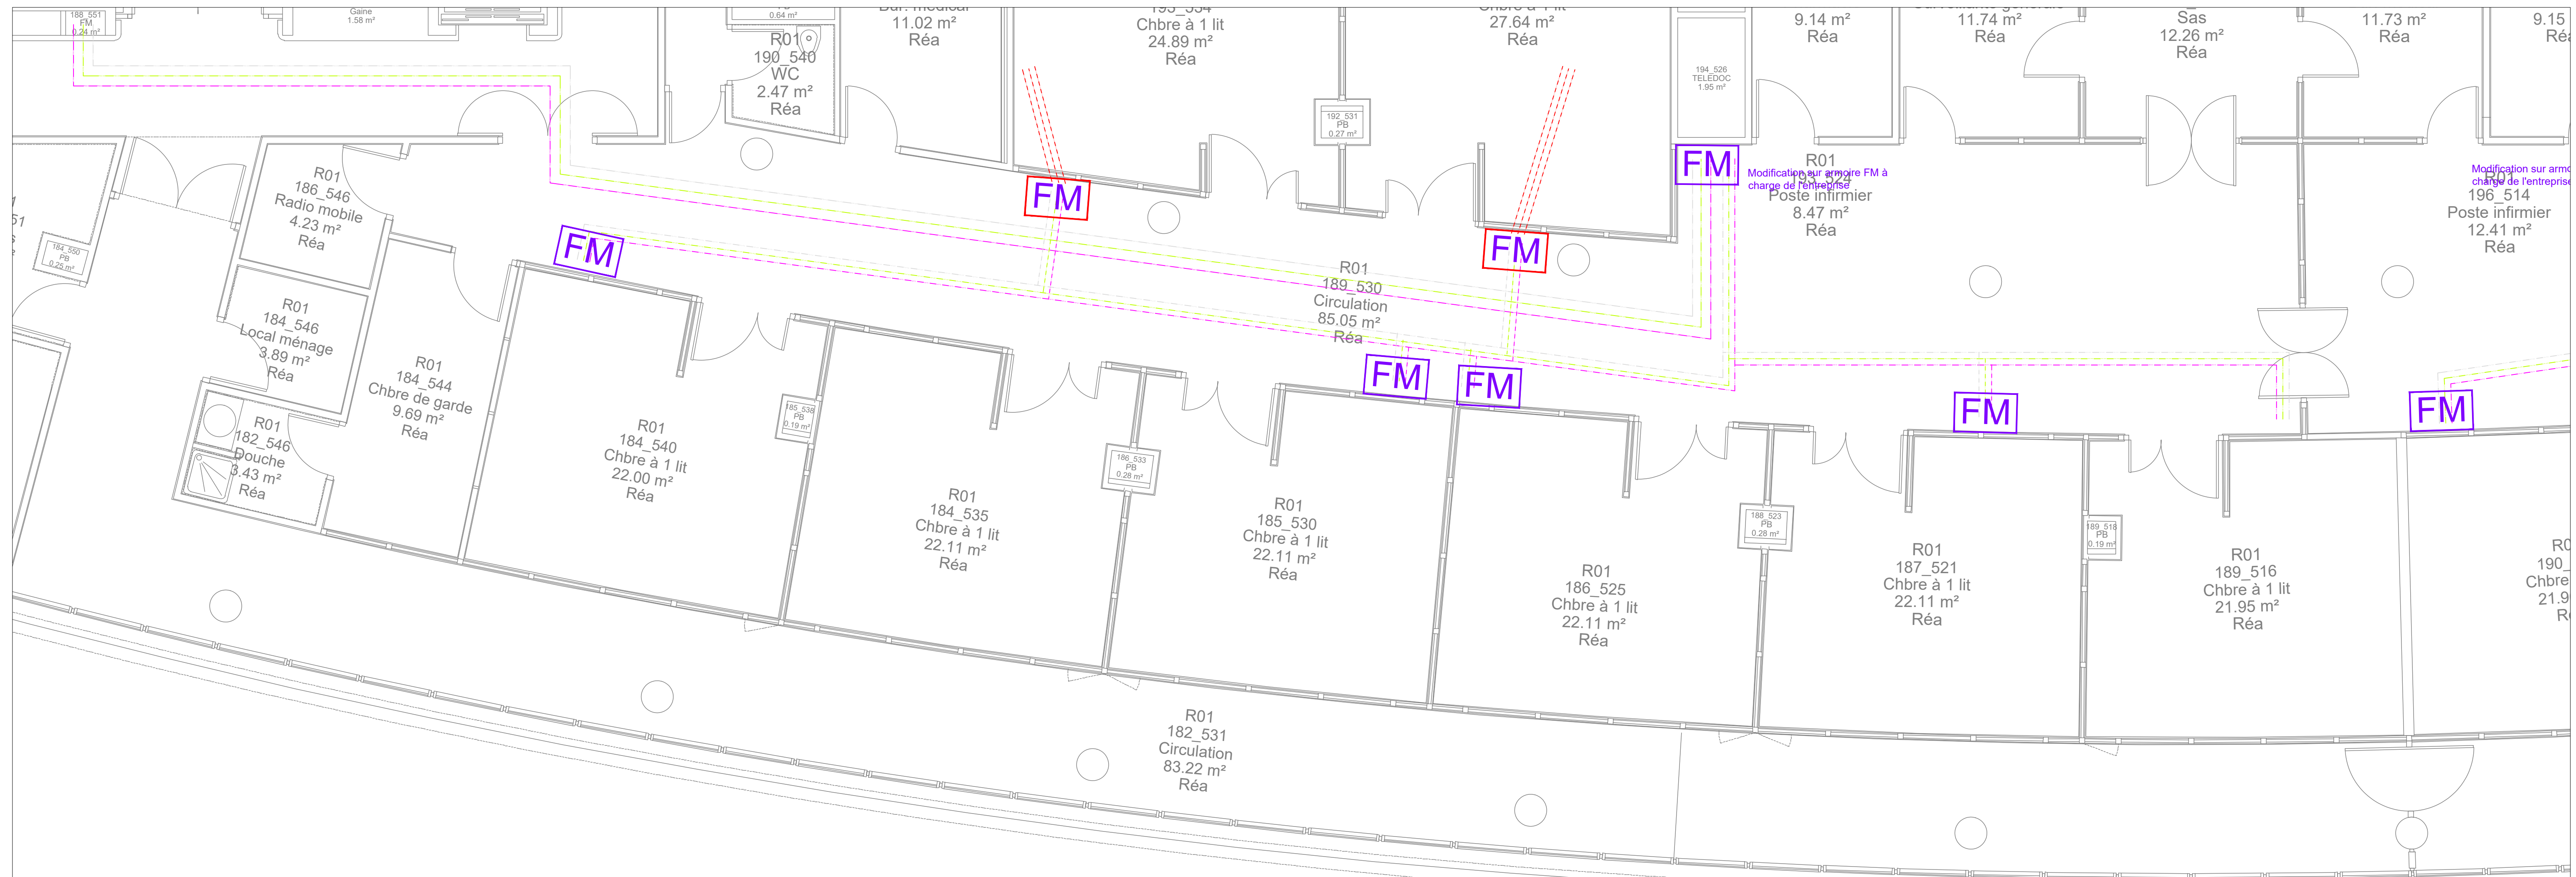


CREATION DE CHAMBRE DE REANIMATION HOPITAL PAUL BROUSSE

12 Av. Paul Vaillant Couturier, 94800 Villejuif

MAITRE D'OUVRAGE			MAITRE D'OEUVRE		
  AP-HP.Université Paris Saclay 78 Rue du Général Leclerc, 94270 Le Kremlin-Bicêtre			 B.E.T. BEITHA SAS 127, rue Pasteur 59 370 MONS EN BAROEUL Tel: 03.20.16.02.89 Email : beitha@beitha.fr		
PHASE		DEPOSE-FLUIDES-MEDICAUX			DATE
DCE					05/2026
AFFAIRE	EMETTEUR	BATIMENT	NIVEAU	FORMAT	ECHELLE
25-052	BEITHA	CHB	R+1	A1	1/75
INDICE	DESSINE PAR	VERIFIE PAR		N°PLAN	
0	B.BARBIER	B.BARBIER		N°07	

LEGENDE :

- | | |
|---|------------------------|
| | Réseaux FM à déposer |
| | Réseaux FM à conserver |
| | Coffret FM à déposer |
|  | Coffret FM à conserver |

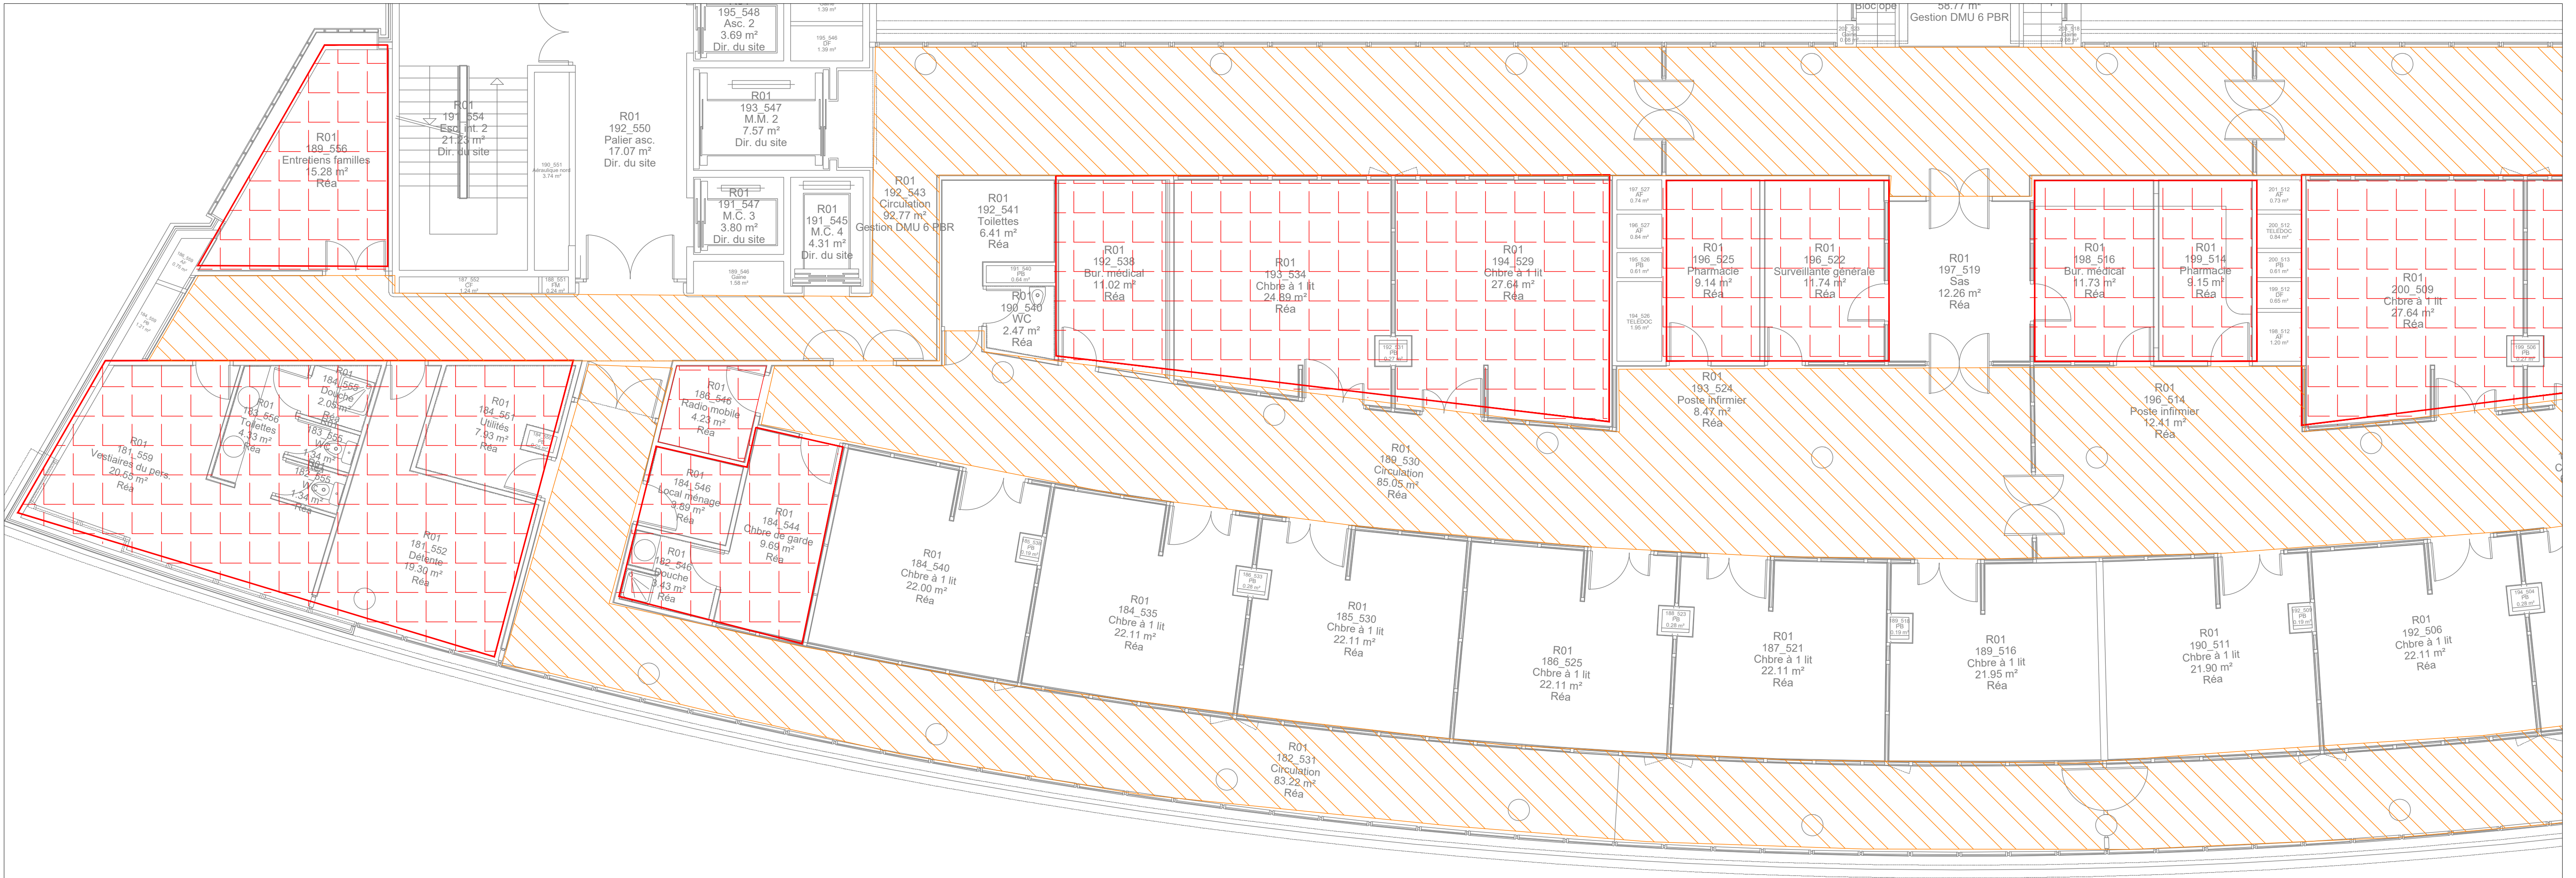

LEGENDE :

Curage électrique comprenant la dépose de l'éclairage, des prises 16A, des RJ 45 etc...


Dépose luminaires

CREATION DE CHAMBRE DE REANIMATION
HOPITAL PAUL BROUSSE

12 Av. Paul Vaillant Couturier, 94800 Villejuif

MAITRE D'OUVRAGE	MAITRE D'OEUVRE
ASSISTANCE PUBLIQUE HÔPITAUX DE PARIS AP-HP. Université Paris-Saclay 78 Rue du Général Leclerc, 94270 Le Kremlin-Bicêtre	 B.E.T. BEITHA SAS 127, rue Pasteur 59 370 MONS EN BAROEUL Tel: 03.20.16.02.89 Email : beitha@beitha.fr

PHASE	DEPOSE-ELECTRICITE	DATE			
DCE		05/2026			
AFFAIRE	EMETTEUR	BATIMENT	NIVEAU	FORMAT	ECHELLE
25-052	BEITHA	CHB	R+1	A1	1/75
INDICE	DESSINE PAR	VERIFIE PAR		N°PLAN	
0	B.BARBIER	B.BARBIER		N°08	

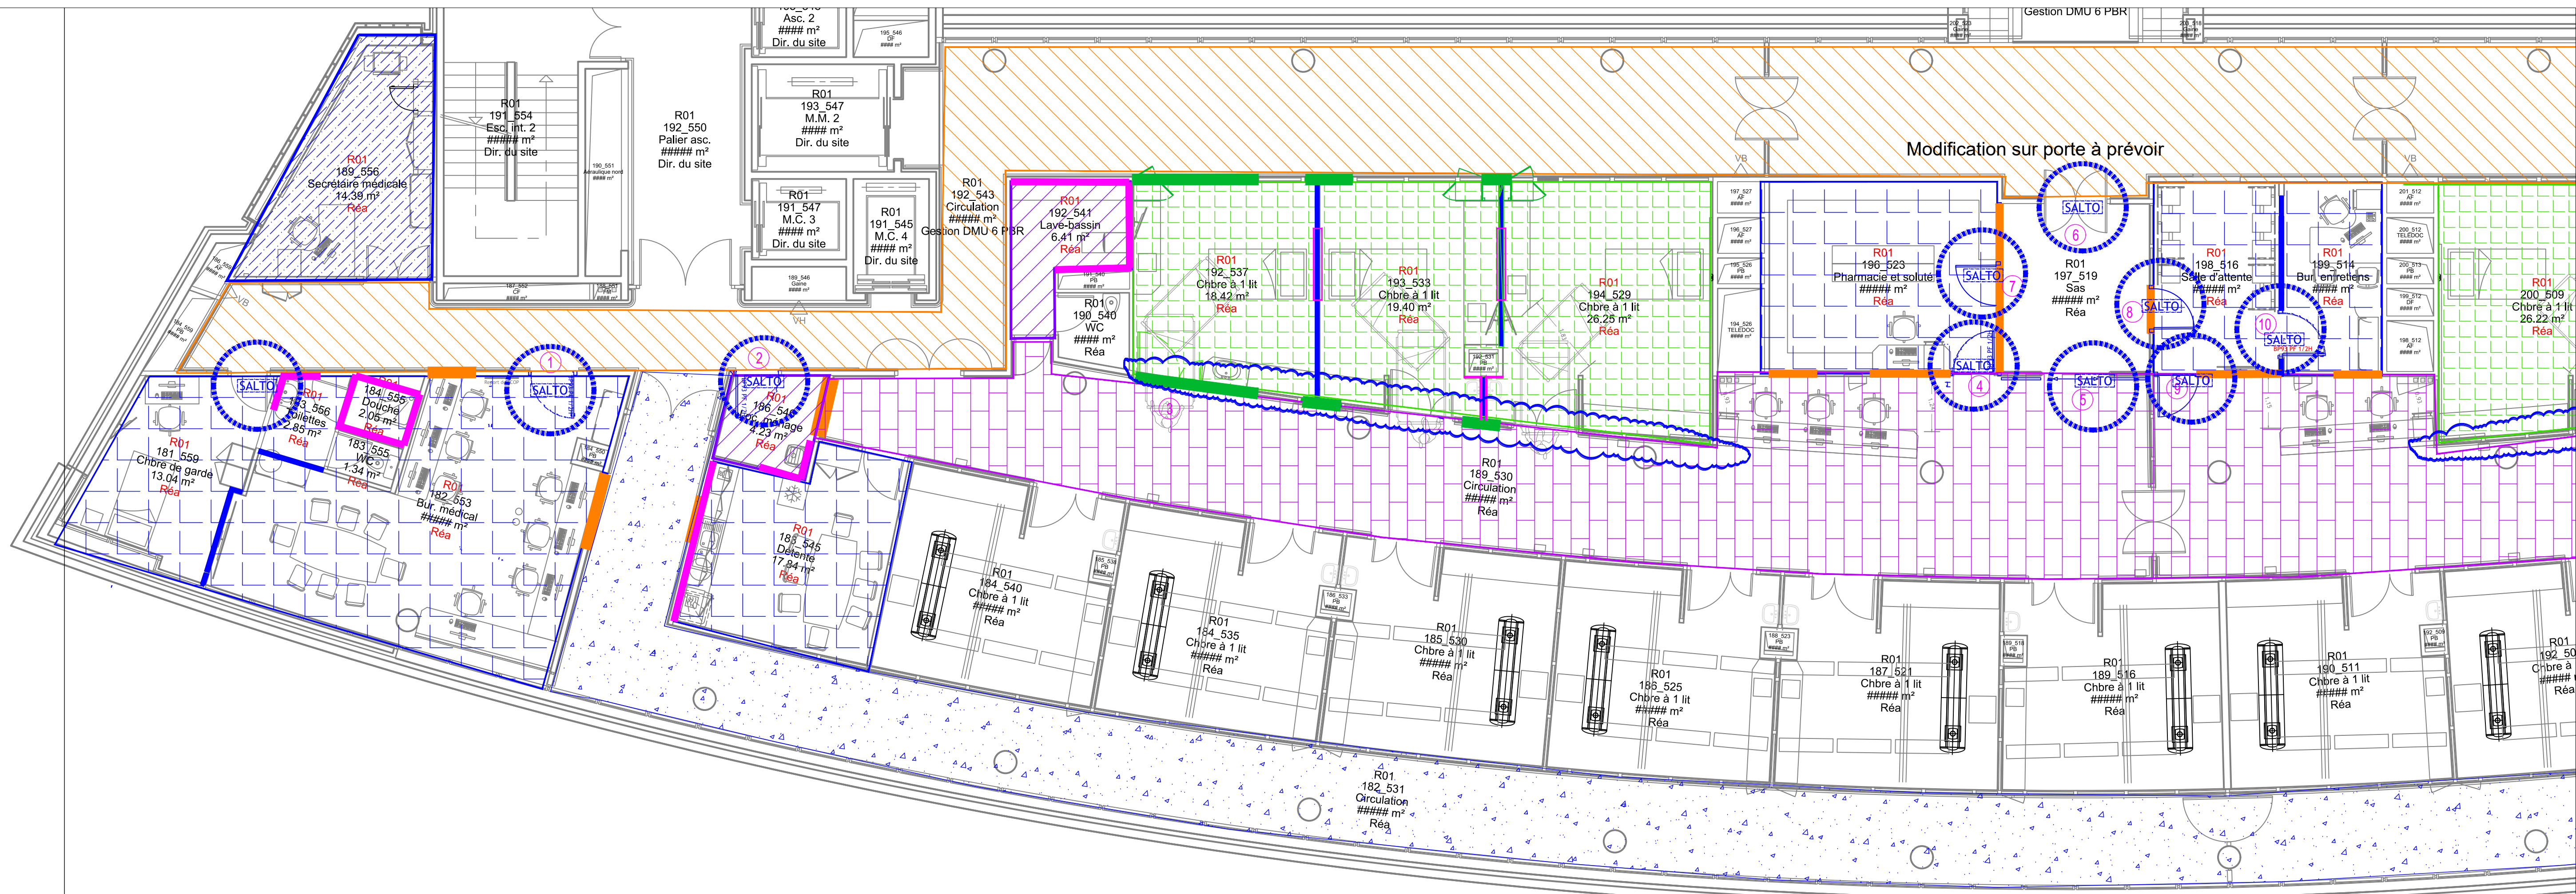

LEGENDE :

- Fourniture et pose cloisons standard
- Fourniture et pose cloisons CF
- Fourniture et pose portes standard
- Fourniture et pose porte coulissante standard
- Fourniture et pose sol standart et plafond standard (600x600 - blanche) et reprise de peinture périphérique
- Fourniture et pose plafond standard (600x600 - blanche) et reprise de peinture périphérique
- Fourniture et pose sol standart et plafond standard (600x600 - grise) et reprise de peinture périphérique
- Fourniture et pose sol souple étanche et plafond standart (600x600 - blanche)
- Fourniture et pose plafond standart (600x600 - grise) et reprise de peinture périphérique
- Fourniture et pose cloisons étanche pleines
- Fourniture et pose portes étanche
- Fourniture et pose sol étanche et plafond plein
- Travaux de peinture : cloisons et plafond
- Protection mural
- Contrôle d'accès à installer par le lot menuiserie intérieure
- Chassis vitré rectangulaire à charge du lot menuiserie
- Renforcement de la cloison existante à prévoir (en plénum)

CREATION DE CHAMBRE DE REANIMATION
HOPITAL PAUL BROUSSE

12 Av. Paul Vaillant Couturier, 94800 Villejuif

MAITRE D'OUVRAGE



AP-HP.Université Paris Saclay

78 Rue du Général Leclerc,
94270 Le Kremlin-Bicêtre

MAITRE D'OEUVRE



B.E.T. BEITHA SAS
127, rue Pasteur
59 370 MONS EN BAROEUL
Tel: 03.20.16.02.89
Email : beitha@beitha.fr

PHASE	PROJET-SO-MENUISERIES				DATE
DCE					05/2026
INDICE	DESSINE PAR	VERIFIE PAR	N°PLAN		
0	B.BARBIER	B.BARBIER	N°09		
AFFAIRE	EMETTEUR	BATIMENT	NIVEAU	FORMAT	ECHELLE
25-052	BEITHA	CHB	R+1	A1	1/75

LEGENDE :

Mobilier à fournir et poser

CREATION DE CHAMBRE DE REANIMATION HOPITAL PAUL BROUSSE

12 Av. Paul Vaillant Couturier, 94800 Villejuif

MAITRE D'OUVRAGE



AP-HP.Université Paris Saclay


78 Rue du Général Leclerc,
94270 Le Kremlin-Bicêtre

MAITRE D'OEUVRE



B.E.T. BEITHA SAS
127, rue Pasteur
59 370 MONS EN BAROEUL
Tel: 03.20.16.02.89
Email : beitha@beitha.fr

PHASE		PROJET-MOBILIER				DATE	
DCE						05/2026	
AFFAIRE	EMETTEUR	BATIMENT	NIVEAU	FORMAT	ECHELLE		
25-052	BEITHA	CHB	R+1	A1	1/75		
INDICE	DESSINE PAR		VERIFIE PAR		N°PLAN		
0	B.BARBIER		B.BARBIER		N°10		

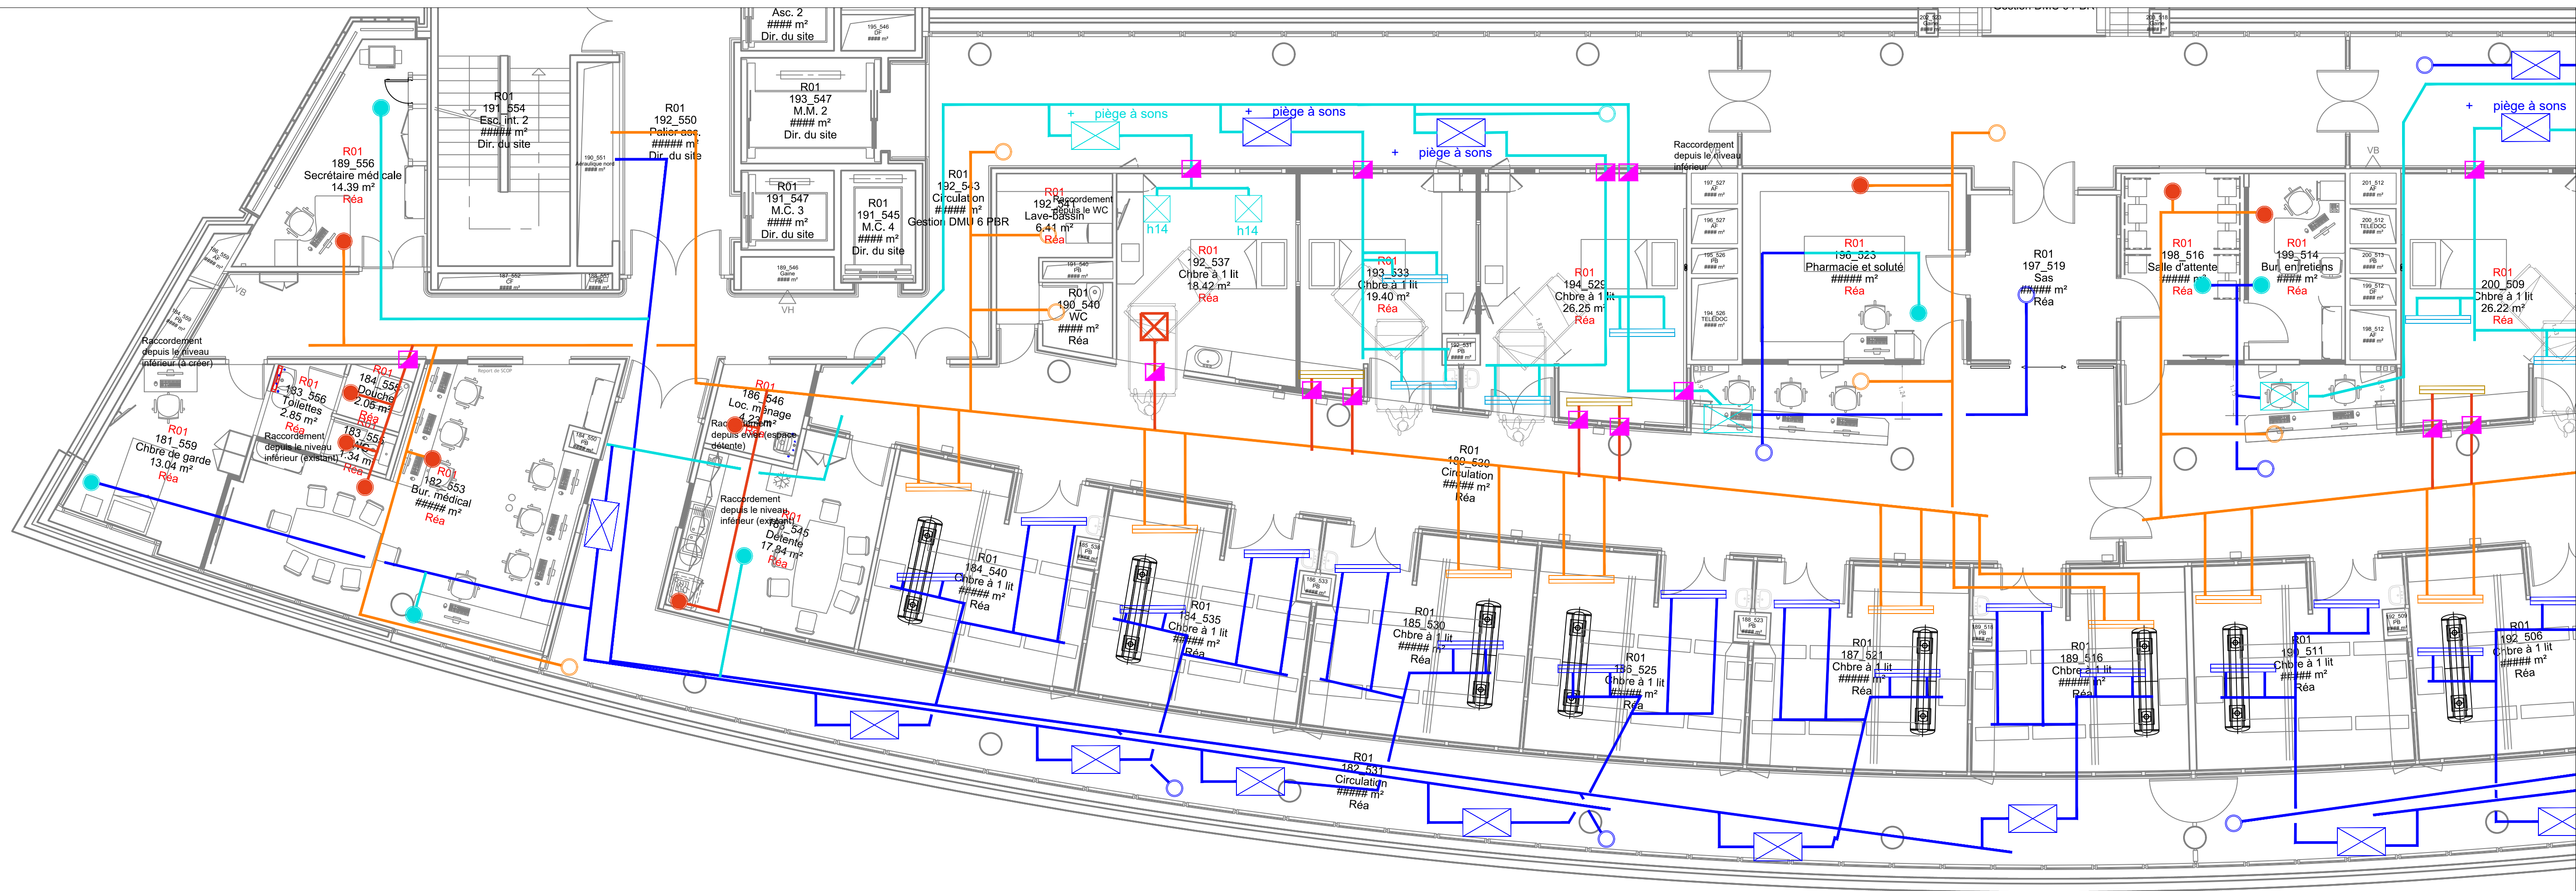

LEGENDE :

- Soufflage conservé
- Reprise conservée
- ⊠ Boîte de détente posée
- Terminaux de soufflage
- Terminaux de reprise
- Terminaux de soufflage - Réa
- Terminaux de reprise - Réa
- Terminaux de soufflage déplacé (reprise de gaine à prévoir)
- Terminaux de reprise à déplacé (reprise de gaine à prévoir)
- ⊠ Fourniture et pose boîte de détente
- Fourniture et pose réseaux de soufflage
- Fourniture et pose réseaux de reprise
- ⊠ Fourniture et pose terminaux de soufflage - chambre de réanimation
- ⊠ Fourniture et pose terminaux de reprise - chambre de réanimation
- Fourniture et pose de terminaux de soufflage
- Fourniture et pose de terminaux de reprise
- Clapet CF

**CREATION DE CHAMBRE DE REANIMATION
HOPITAL PAUL BROUSSE**

12 Av. Paul Vaillant Couturier, 94800 Villejuif

MAITRE D'OUVRAGE

MAITRE D'OEUVRE




AP-HP.Université Paris Saclay

78 Rue du Général Leclerc,
94270 Le Kremlin-Bicêtre

B.E.T. BEITHA SAS
127, rue Pasteur
59 370 MONS EN BAROEUL
Tel: 03.20.16.02.89
Email : beitha@beitha.fr

PHASE	PROJET-CVC				DATE
DCE					05/2026
AFFAIRE	EMETTEUR	BATIMENT	NIVEAU	FORMAT	ECHELLE
25-052	BEITHA	CHB	R+1	A1	1/75
INDICE	DESSINE PAR	VERIFIE PAR	N°PLAN		
0	B.BARBIER	B.BARBIER	N°11		

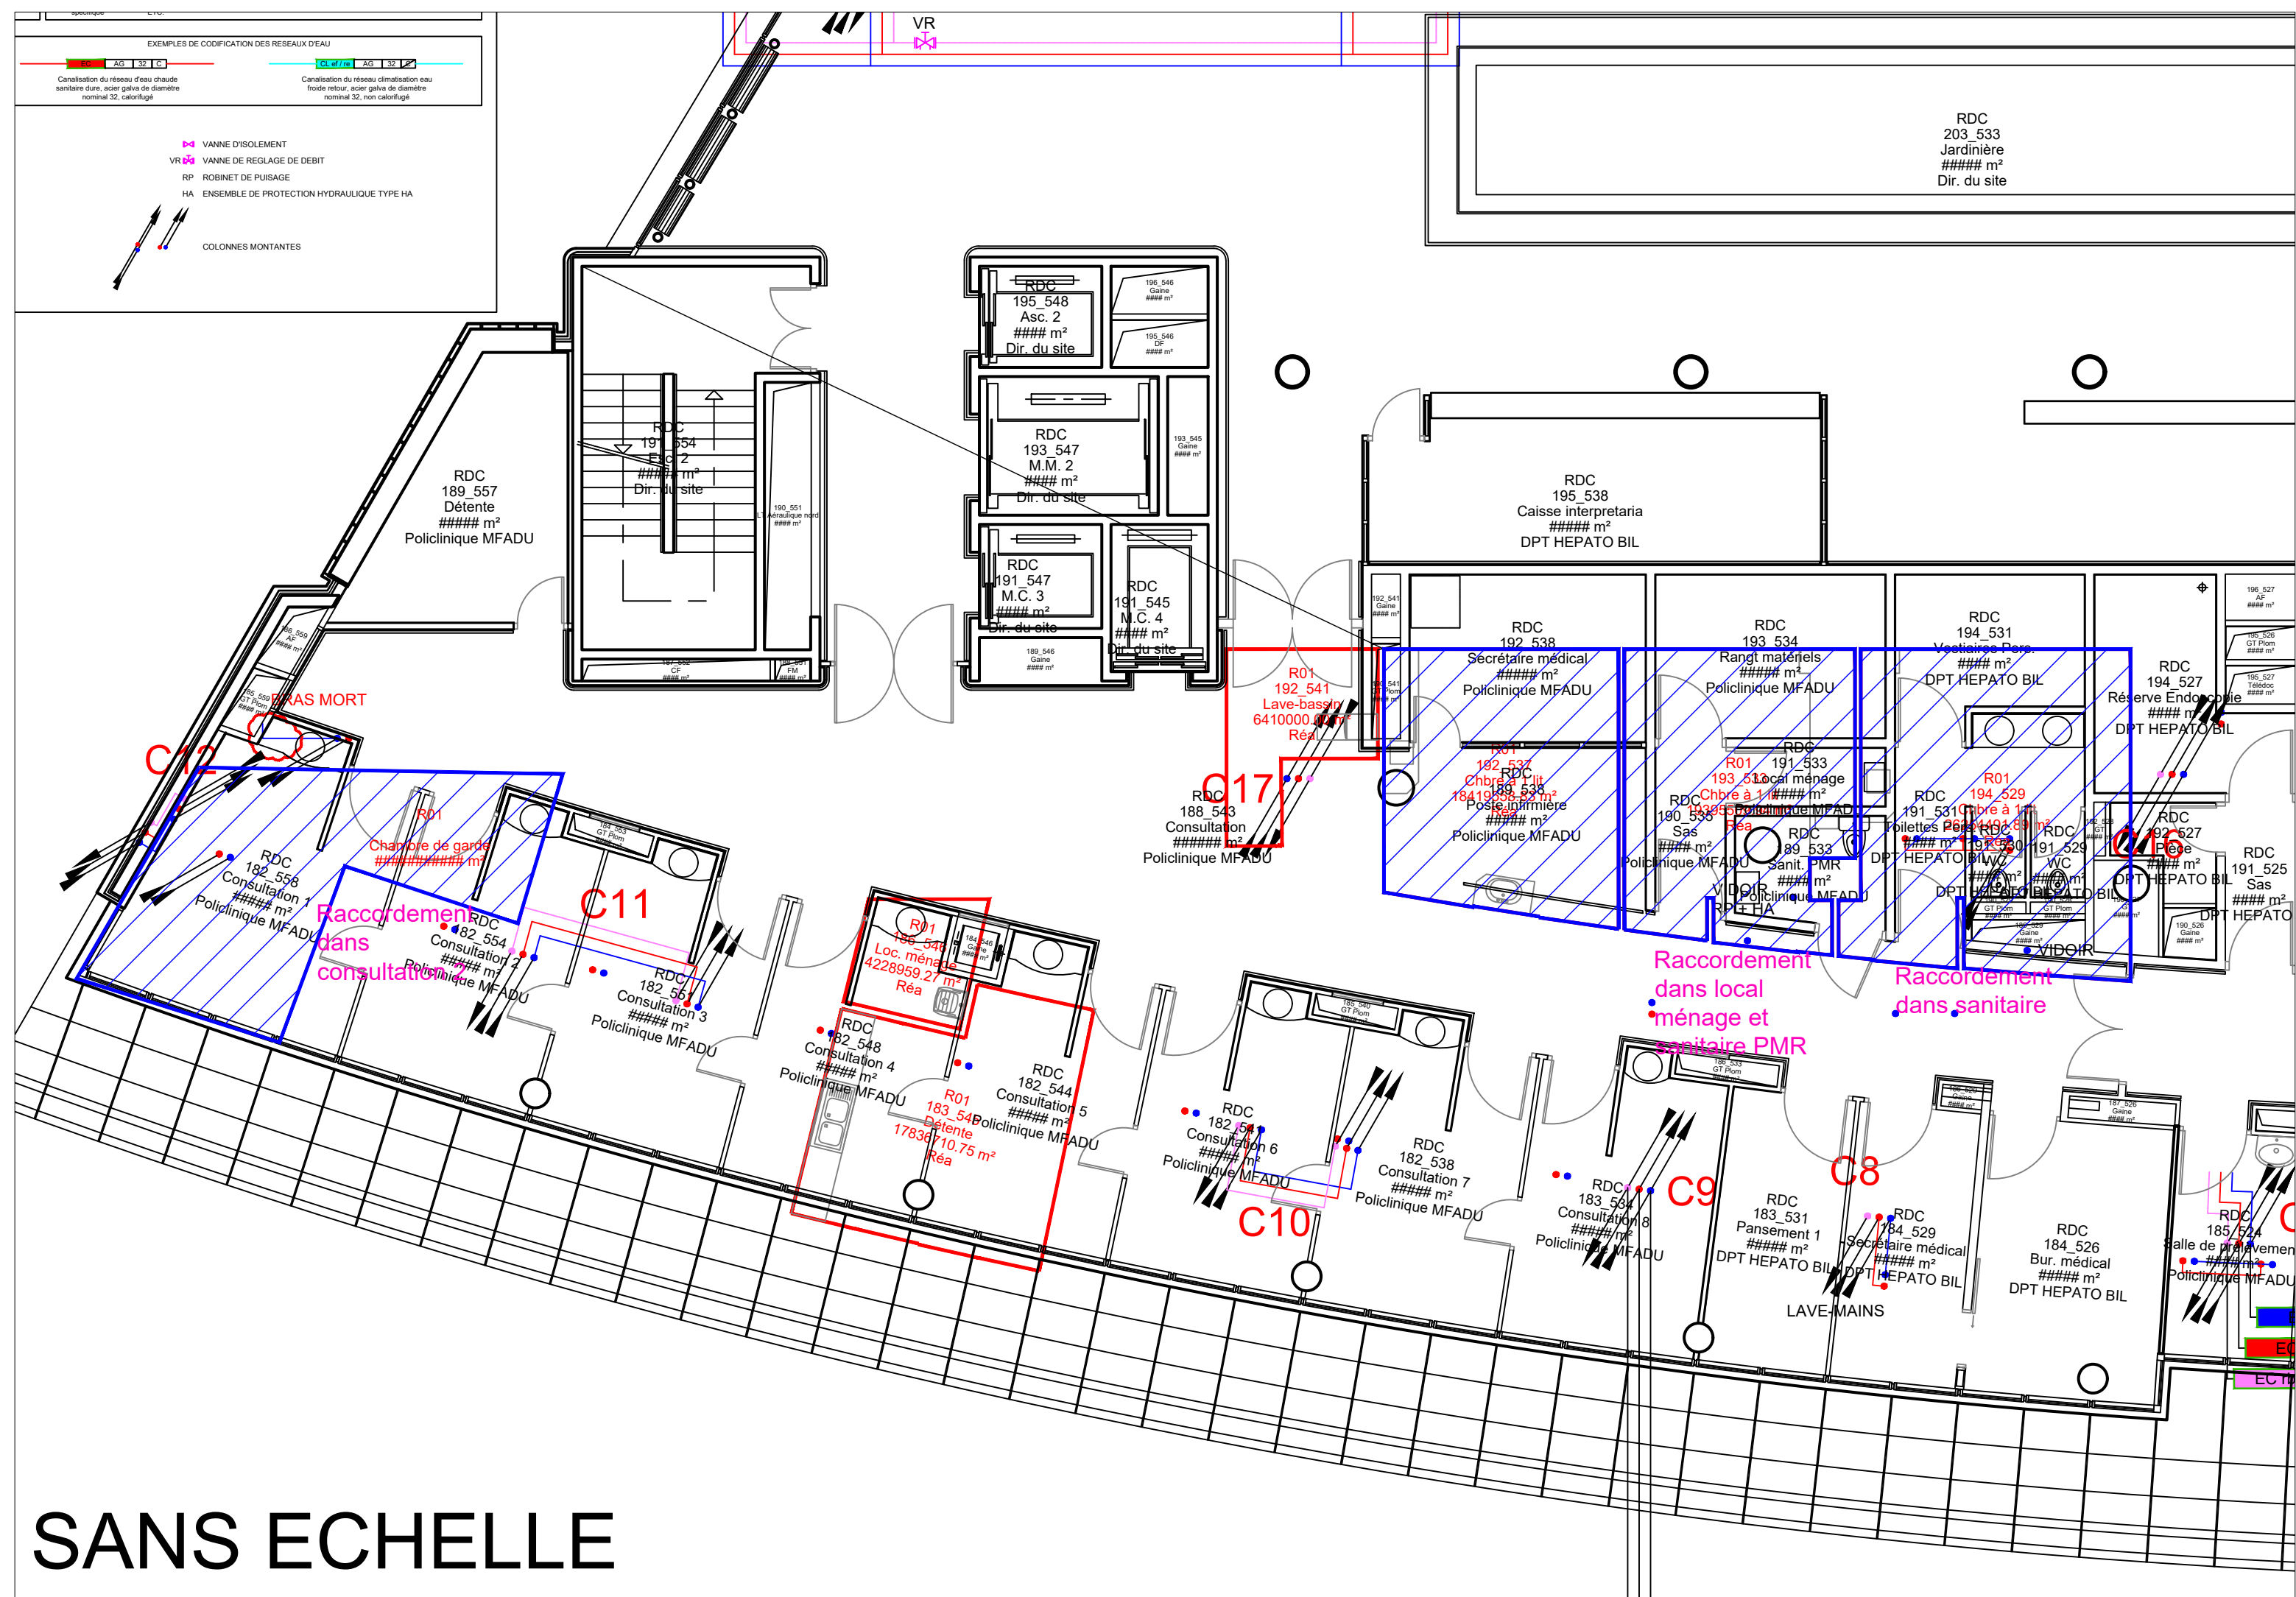

LEGENDE :

Dépose du faux plafond à prévoir par le lot curage


Intervention du plomberie sur réseaux à proximité à charge du lot plomberie

Réfection plafond et peinture à charge du lot second oeuvre


LEGENDE :

- Eau froide
- Eau chaude sanitaire
- Bouclage ECS
- EU
- EV
- WC
- Douche
- Lave main
- Lave bassin : hors marché
- Evier
- Cuve pour chambre de réanimation

PHASE	PROJET-PLOMBERIE				DATE
DCE					05/2026
AFFAIRE	EMETTEUR	BATIMENT	NIVEAU	FORMAT	ECHELLE
25-052	BEITHA	CHB	R+1	A1	1/75
INDICE	DESSINE PAR		VERIFIE PAR		N°PLAN
0	B. BARBIER		B. BARBIER		N°12

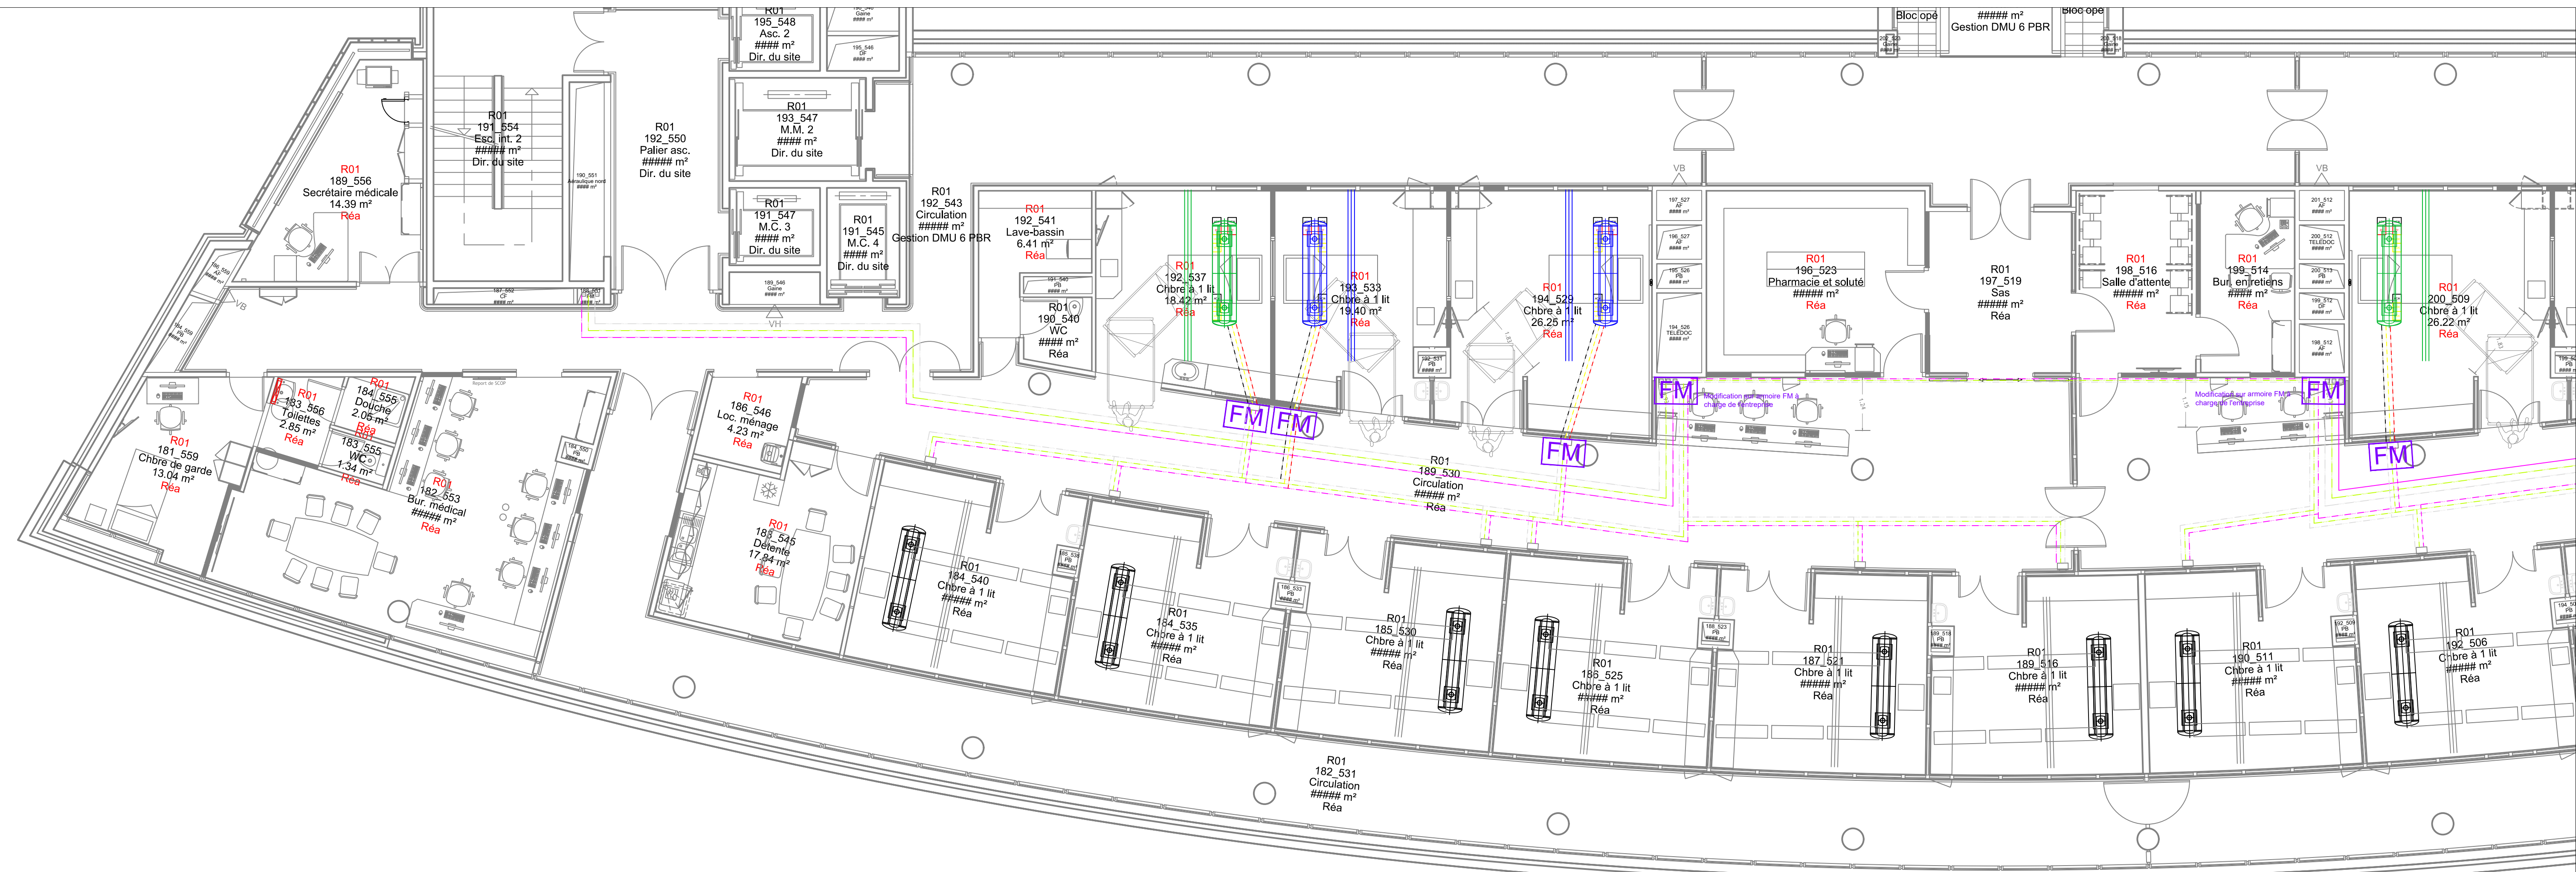

LEGENDE :

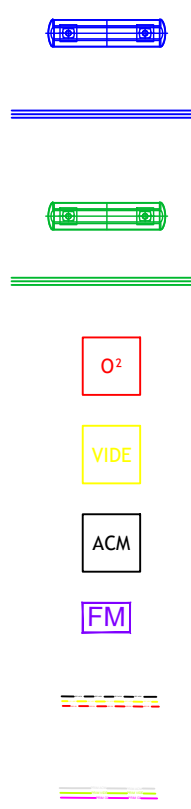

- Poutre distribution récupérée à poser par l'équipementier (hors marché)
- Rail récupéré à poser par l'équipementier
- Fourniture et pose poutre distribution à de l'équipementier (hors marché)
- Fourniture et pose Rail à charge de l'équipementier
- Attente O2
- Attente Vide
- Attente ACM
- Panoplie fluide médicaux
- Réseaux FM à fournir et poser
- Réseaux FM existant

CREATION DE CHAMBRE DE REANIMATION
HOPITAL PAUL BROUSSE

12 Av. Paul Vaillant Couturier, 94800 Villejuif

MAITRE D'OUVRAGE




AP-HP.Université Paris Saclay
78 Rue du Général Leclerc,
94270 Le Kremlin-Bicêtre

MAITRE D'OEUVRE



B.E.T. BEITHA SAS
127, rue Pasteur
59 370 MONS EN BAROEUL
Tel: 03.20.16.02.89
Email : beitha@beitha.fr

PHASE	PROJET-FLUIDES-MEDICAUX				DATE
DCE					05/2026
AFFAIRE	EMETTEUR	BATIMENT	NIVEAU	FORMAT	ECHELLE
25-052	BEITHA	CHB	R+1	A1	1/75
INDICE	DESSINE PAR	VERIFIE PAR	N°PLAN		
0	B.BARBIER	B.BARBIER	N°13		

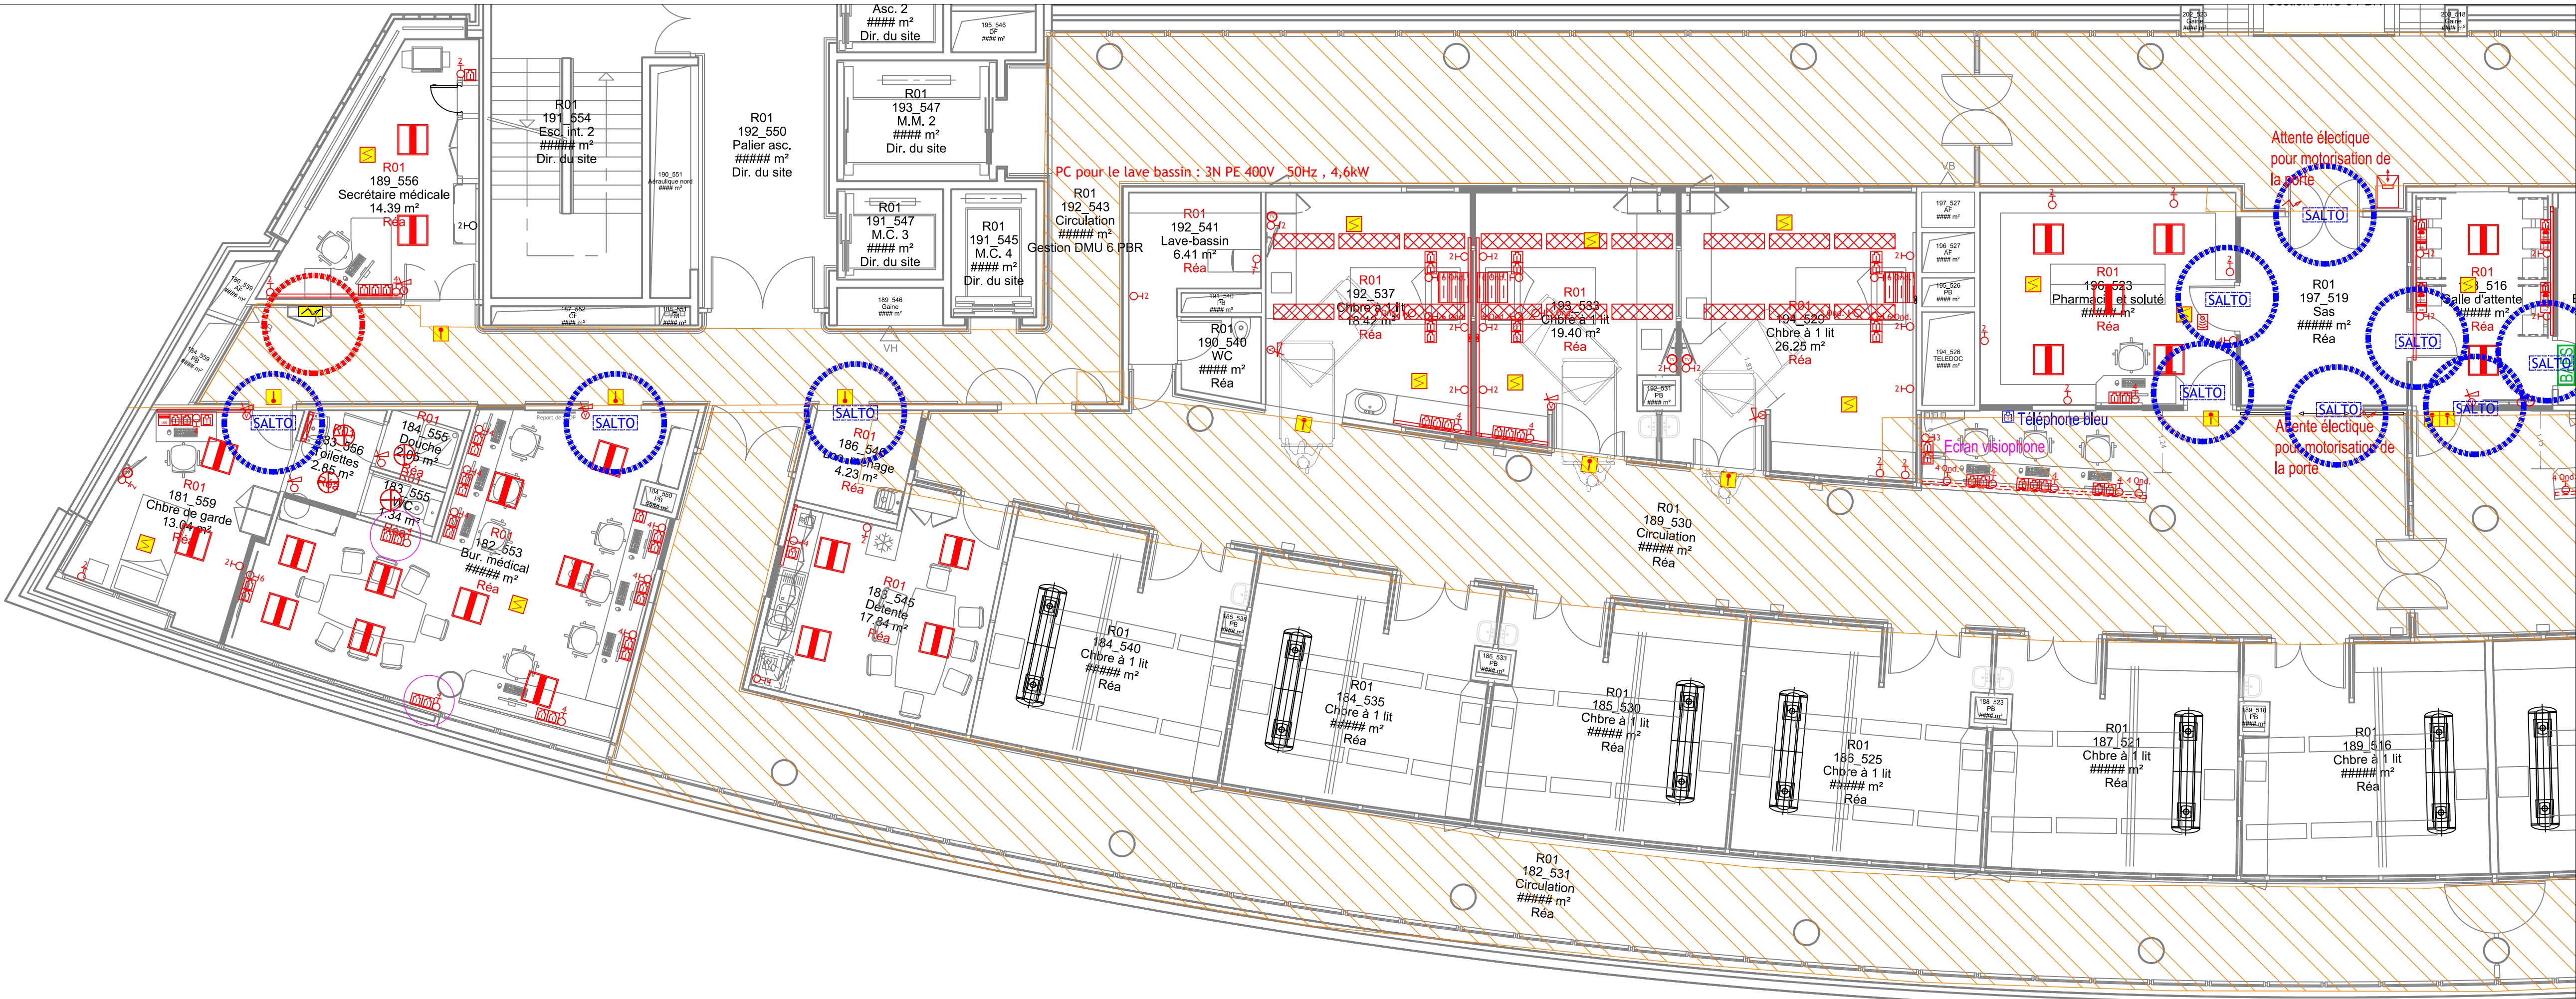

LEGENDE :

Armoires électriques

Prise PC

Prise PC Ondulée

Contrôle d'accès

Fourniture et pose lumineuse pour circulations

Variateur d'intensité

Prise informatique

Prise téléphonique

Prise USB

Prise USB-C

Interrupteur simple

Attente électrique

Visiophone

Détecteur de mouvements

Prise Télévision

Détecteur de fumée

Indicateur d'action

Bloc autonome d'éclairage de sécurité

Luminaire THORN

Luminaire LED

Luminaire LED (Luo)


Luminaire LED

CREATION DE CHAMBRE DE REANIMATION
HOPITAL PAUL BROUSSE

12 Av. Paul Vaillant Couturier, 94800 Villejuif

MAITRE D'OUVRAGE	MAITRE D'OEUVRE
ASSISTANCE PUBLIQUE HÔPITAUX DE PARIS AP-HP. Université Paris-Saclay AP-HP.Université Paris Saclay 78 Rue du Général Leclerc, 94270 Le Kremlin-Bicêtre	BEITHA B.E.T. BEITHA SAS 127, rue Pasteur 59 370 MONS EN BAROEUL Tel: 03.20.16.02.89 Email : beitha@beitha.fr

PHASE	PROJET-ELECTRICITE				DATE
DCE					05/2026
AFFAIRE	EMETTEUR	BATIMENT	NIVEAU	FORMAT	ECHELLE
25-052	BEITHA	CHB	R+1	A1	1/75
INDICE	DESSINE PAR	VERIFIE PAR	N°PLAN		
0	B.BARBIER	B.BARBIER	N° 14		

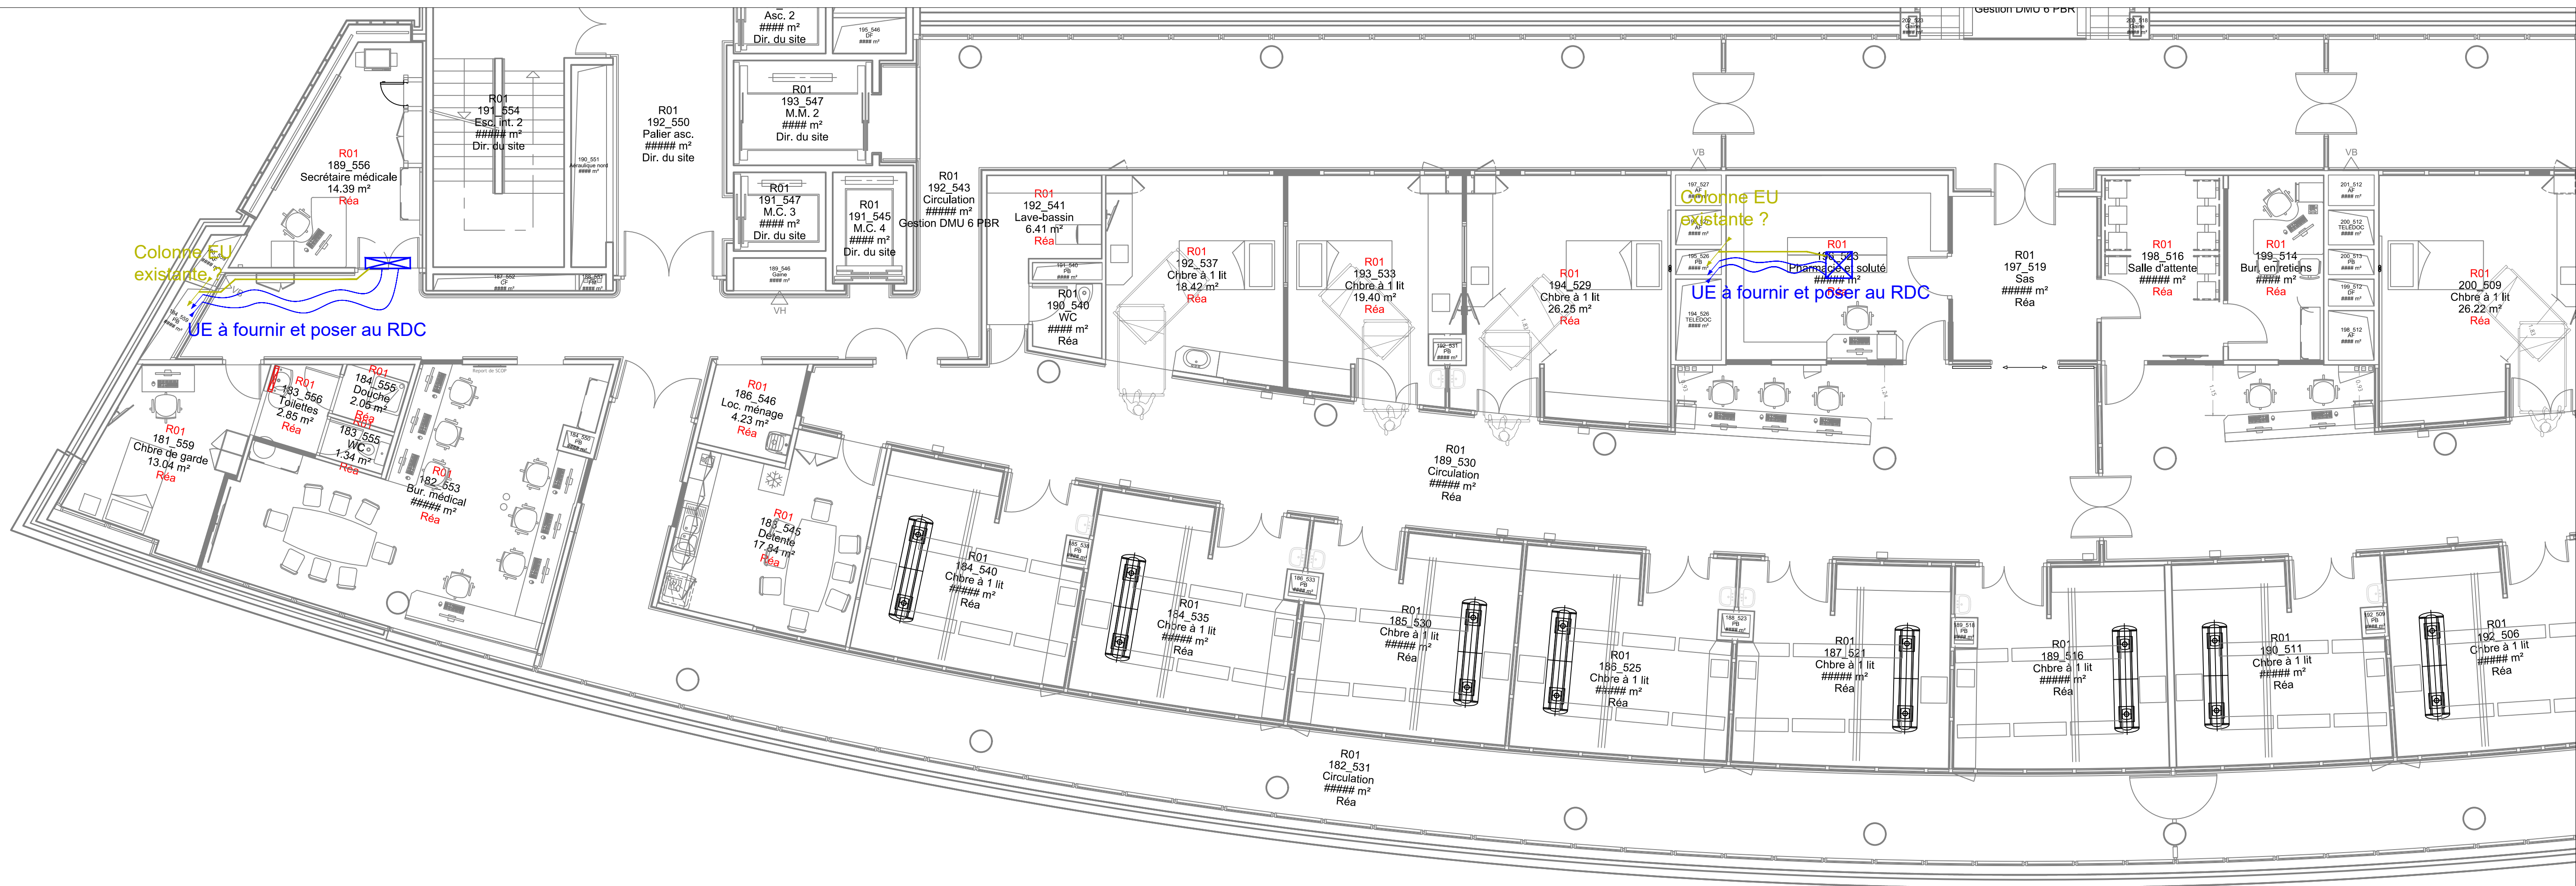


CREATION DE CHAMBRE DE REANIMATION
HOPITAL PAUL BROUSSE

12 Av. Paul Vaillant Couturier, 94800 Villejuif

MAITRE D'OUVRAGE			MAITRE D'OEUVRE		
					
					
AP-HP.Université Paris Saclay			B.E.T. BEITHA SAS 127, rue Pasteur 59 370 MONS EN BAROEUL Tel: 03.20.16.02.89 Email : beitha@beitha.fr		
78 Rue du Général Leclerc, 94270 Le Kremlin-Bicêtre					

LEGENDE :

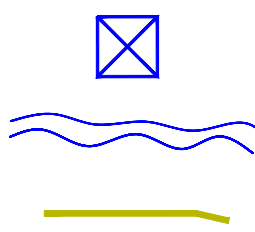

Cassette
Fluide frigorigène
Condensat

Unité extérieure située au RDC

PHASE	PROJET-PSE-N°2				DATE
DCE					05/2026
AFFAIRE	EMETTEUR	BATIMENT	NIVEAU	FORMAT	ECHELLE
25-052	BEITHA	CHB	R+1	A1	1/75
INDICE	DESSINE PAR	VERIFIE PAR		N°PLAN	
0	B.BARBIER	B.BARBIER		N°15	