

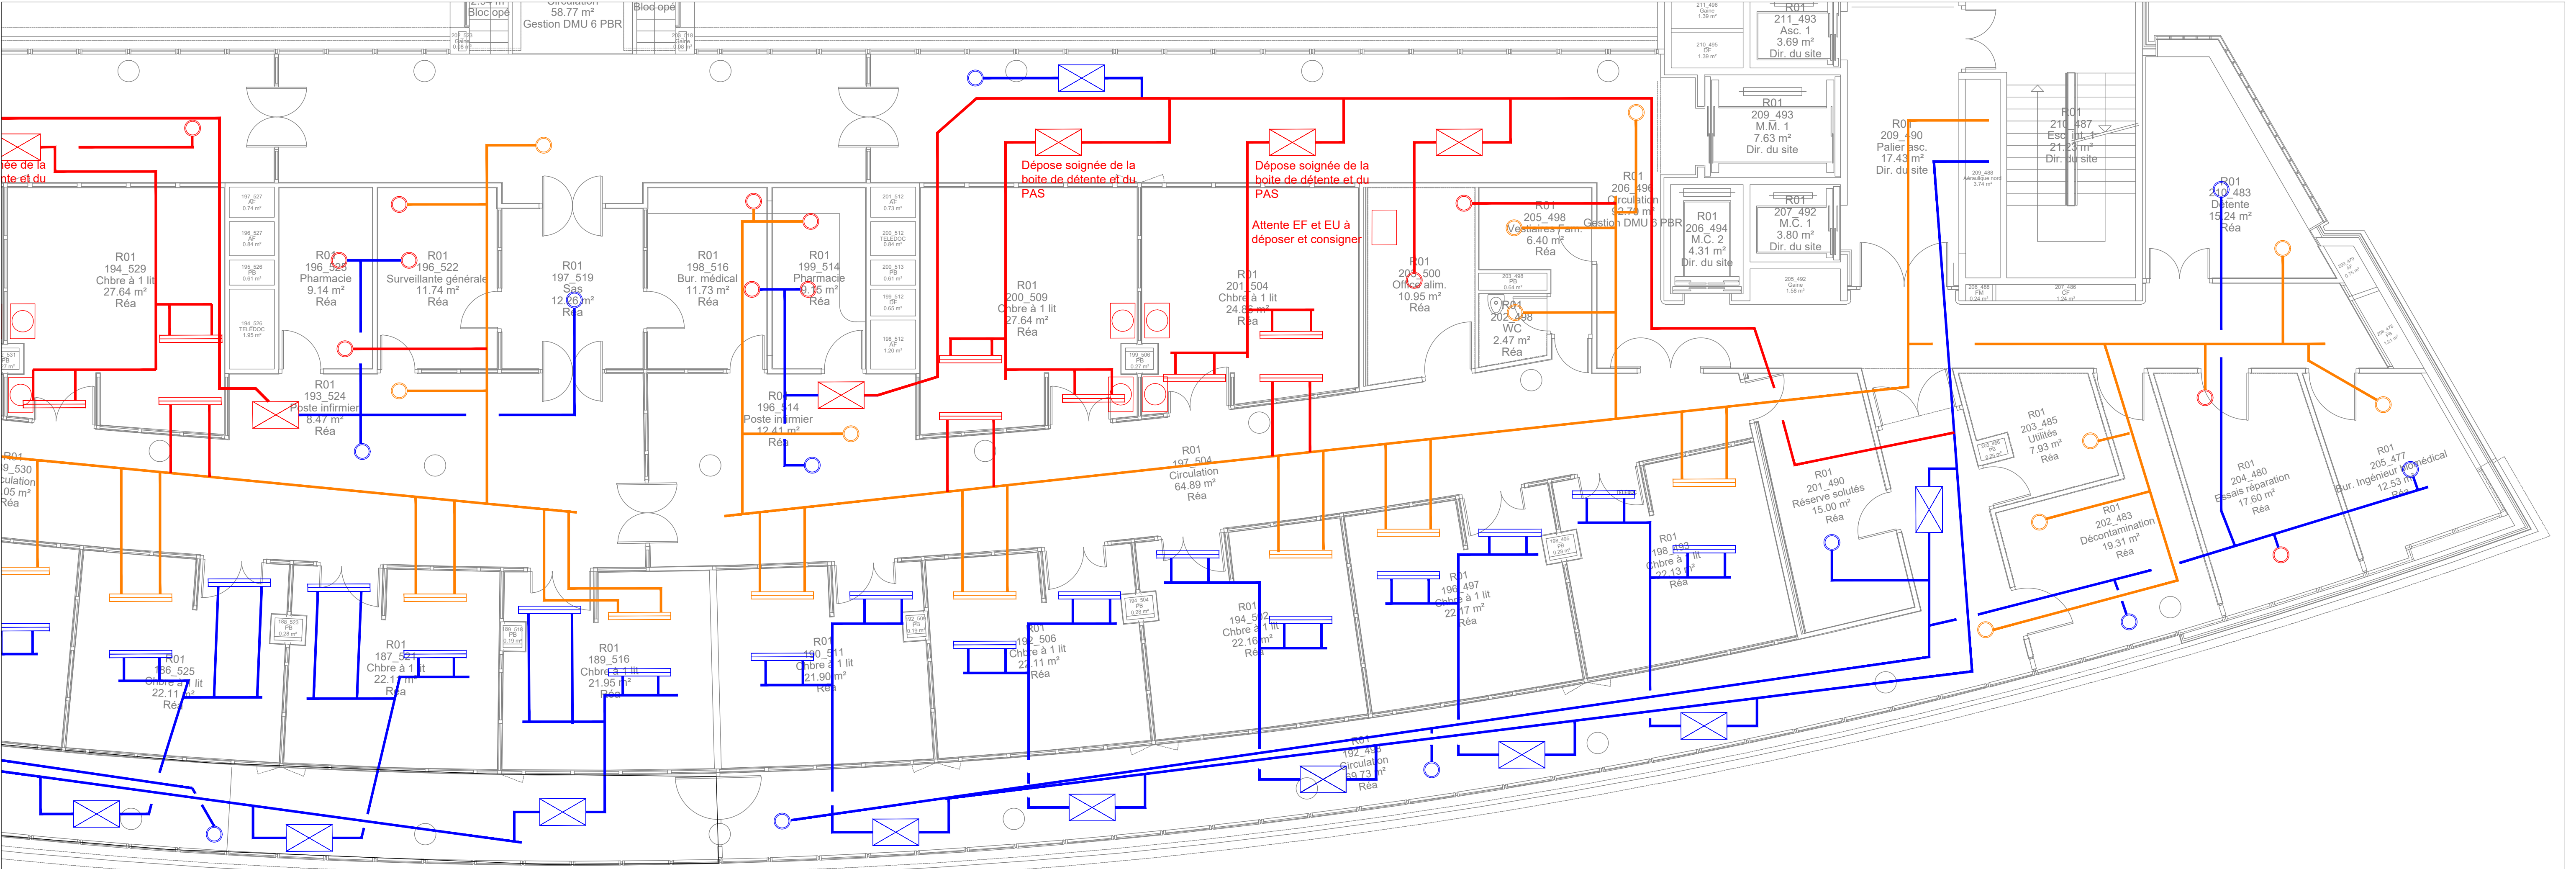


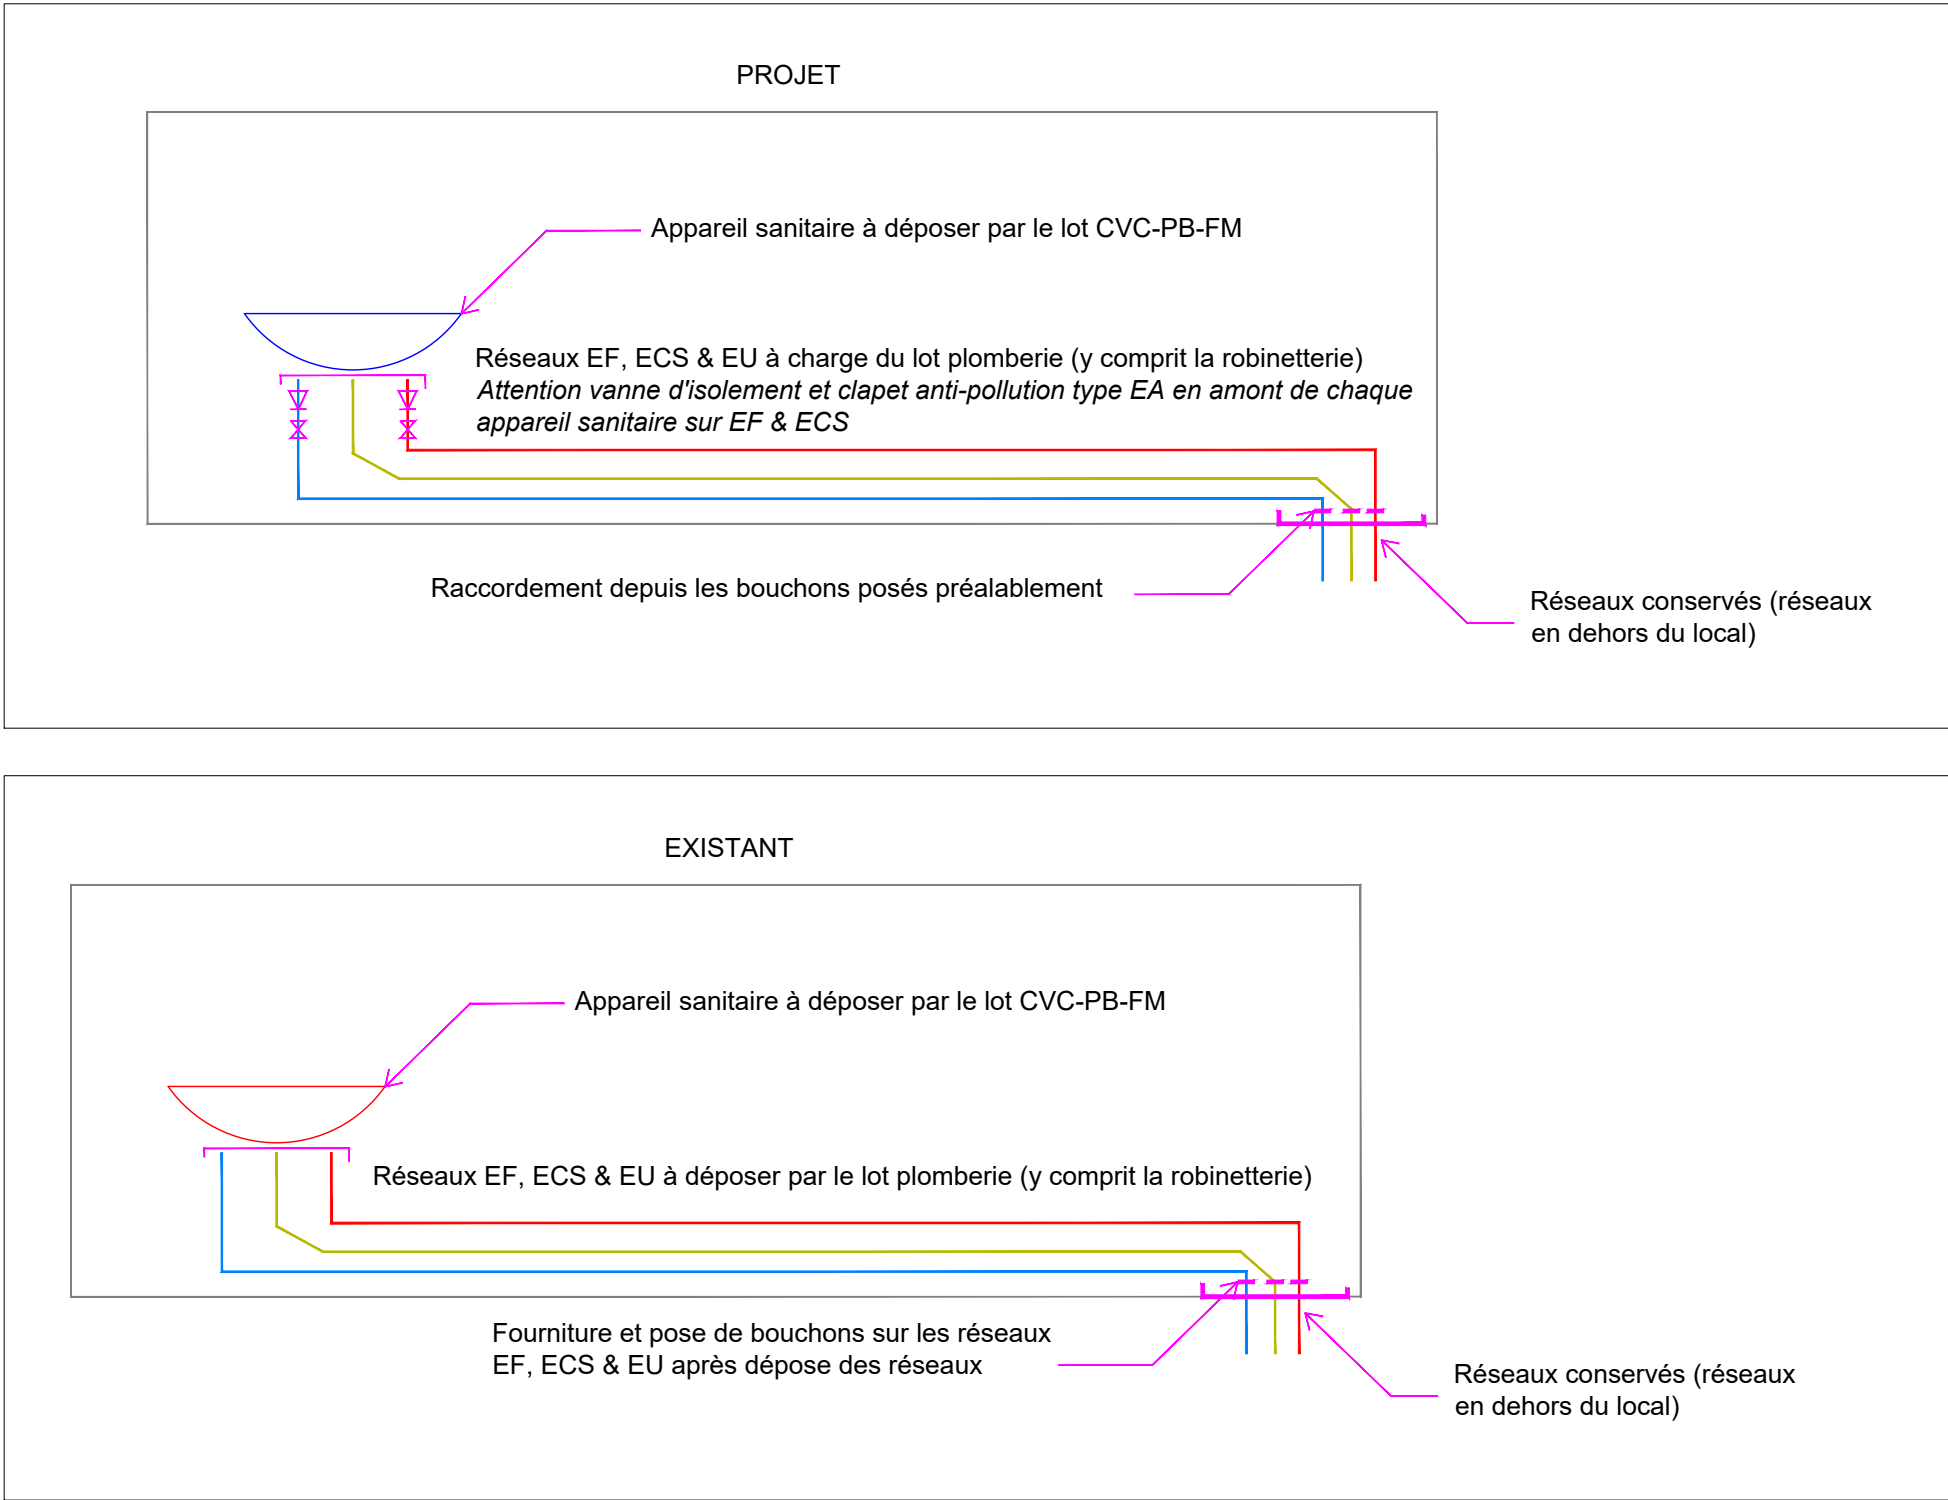

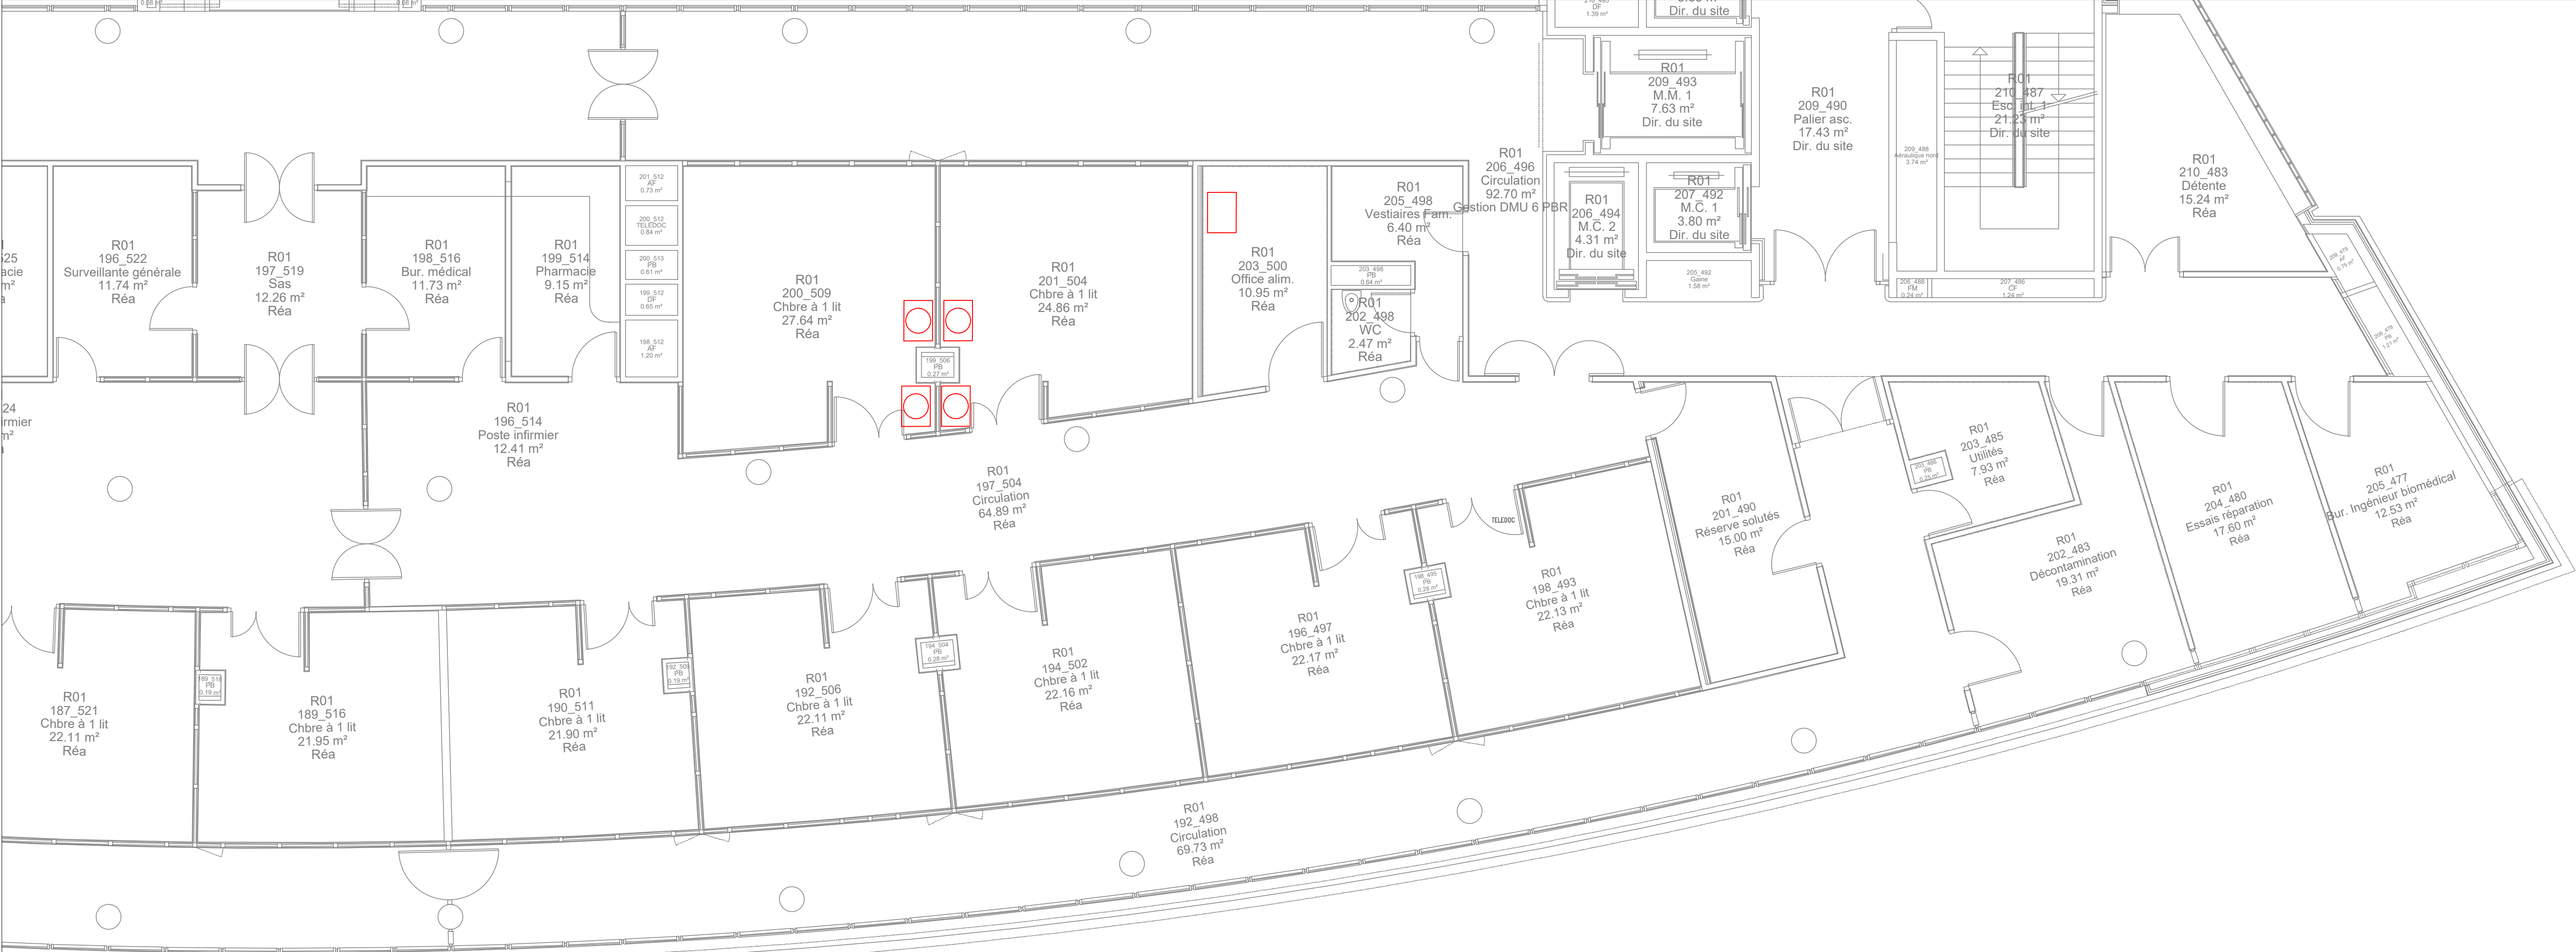

LEGENDE :

- WC à déposer
- Douche à déposer
- Lave main à déposer
- Lave bassin à déposer
- Evier à déposer

L'entreprise devra déposer les réseaux d'alimentations et d'évacuations non réutilisés.

LEGENDE :

- Dépose Eau froide compris robinetterie
- Dépose Eau chaude sanitaire (et bouclage si existant) compris robinetterie
- Dépose Eaux usées
- Dépose Eaux vannes
- FM Dépose coffret et réseaux fluides médicaux

Les déposes se font jusqu'à la pénétration dans le local : dalle, cloisons etc...
L'entreprise devra la pose d'un bouchon provisoire pendant la dépose des appareils sanitaire par le lot curage
La dépose des appareils sanitaire est à charge du lot curage

L'entreprise du présent doit la consignation et dépose des réseaux de plomberie.

CREATION DE CHAMBRE DE REANIMATION
HOPITAL PAUL BROUSSE

12 Av. Paul Vaillant Couturier, 94800 Villejuif




AP-HP.Université Paris Saclay

78 Rue du Général Leclerc,
94270 Le Kremlin-Bicêtre

B.E.T. BEITHA SAS
127, rue Pasteur
59 370 MONS EN BAROEUL
Tel: 03.20.16.02.89
Email : beitha@beitha.fr

PHASE	DEPOSE-PLOMBERIE				DATE
DCE					05/2026
AFFAIRE	EMETTEUR	BATIMENT	NIVEAU	FORMAT	ECHELLE
25-052	BEITHA	CHB	R+1	A1	1/75
INDICE	DESSINE PAR	VERIFIE PAR		N°PLAN	
0	B.BARBIER	B.BARBIER		N°19	

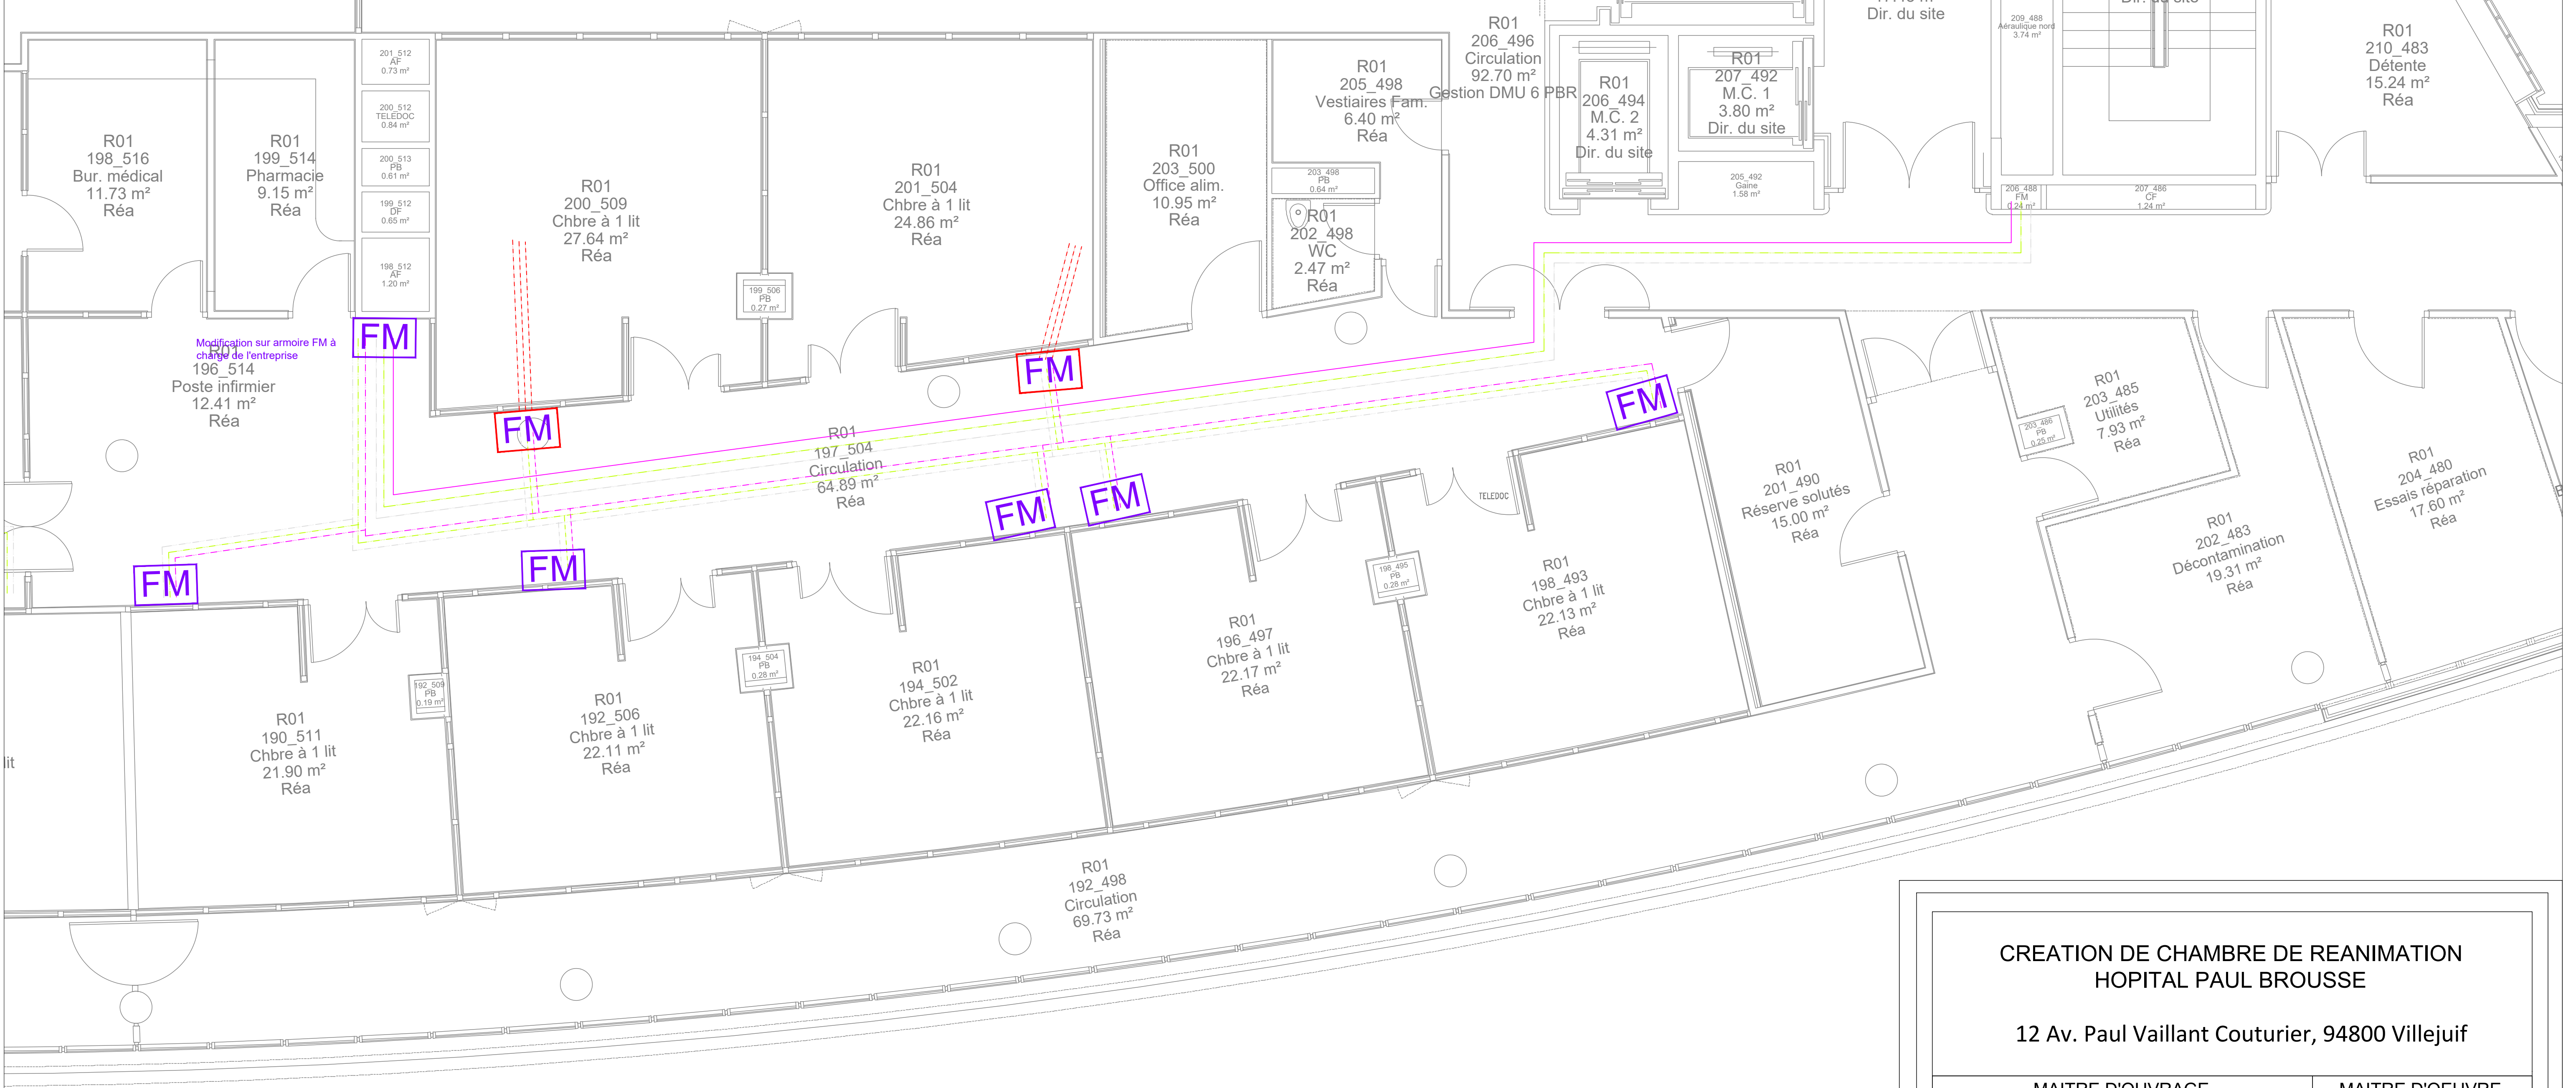

LEGENDE :

FM

FM

Réseaux FM à déposer
Réseaux FM à conserver
Coffret FM à déposer
Coffret FM à conserver

CREATION DE CHAMBRE DE REANIMATION
HOPITAL PAUL BROUSSE

12 Av. Paul Vaillant Couturier, 94800 Villejuif

MAITRE D'OUVRAGE

MAITRE D'OEUVRE



AP-HP.Université Paris Saclay

78 Rue du Général Leclerc,
94270 Le Kremlin-Bicêtre




B.E.T. BEITHA SAS
127, rue Pasteur
59 370 MONS EN BAROEUL
Tel: 03.20.16.02.89
Email : beitha@beitha.fr

PHASE	DEPOSE-FLUIDES-MEDICAUX				DATE
DCE					05/2026
AFFAIRE	EMETTEUR	BATIMENT	NIVEAU	FORMAT	ECHELLE
25-052	BEITHA	CHB	R+1	A1	1/75
INDICE	DESSINE PAR	VERIFIE PAR		N°PLAN	
0	B.BARBIER	B.BARBIER		N°20	



LEGENDE :

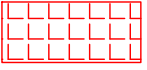 Curage électrique comprenant la dépose de l'éclairage, des prises 16A, des RJ 45 etc...


 Dépose luminaires

CREATION DE CHAMBRE DE REANIMATION
HOPITAL PAUL BROUSSE

12 Av. Paul Vaillant Couturier, 94800 Villejuif

MAITRE D'OUVRAGE		MAITRE D'OEUVRE	
			
			
AP-HP.Université Paris Saclay		B.E.T. BEITHA SAS 127, rue Pasteur 59 370 MONS EN BAROEUL Tel: 03.20.16.02.89 Email : beitha@beitha.fr	
78 Rue du Général Leclerc, 94270 Le Kremlin-Bicêtre			

PHASE	DEPOSE-ELECTRICITE		DATE		
DCE			05/2026		
AFFAIRE	EMETTEUR	BATIMENT	NIVEAU	FORMAT	ECHELLE
25-052	BEITHA	CHB	R+1	A1	1/75
INDICE	DESSINE PAR		VERIFIE PAR		N°PLAN
0	B.BARBIER		B.BARBIER		N°21

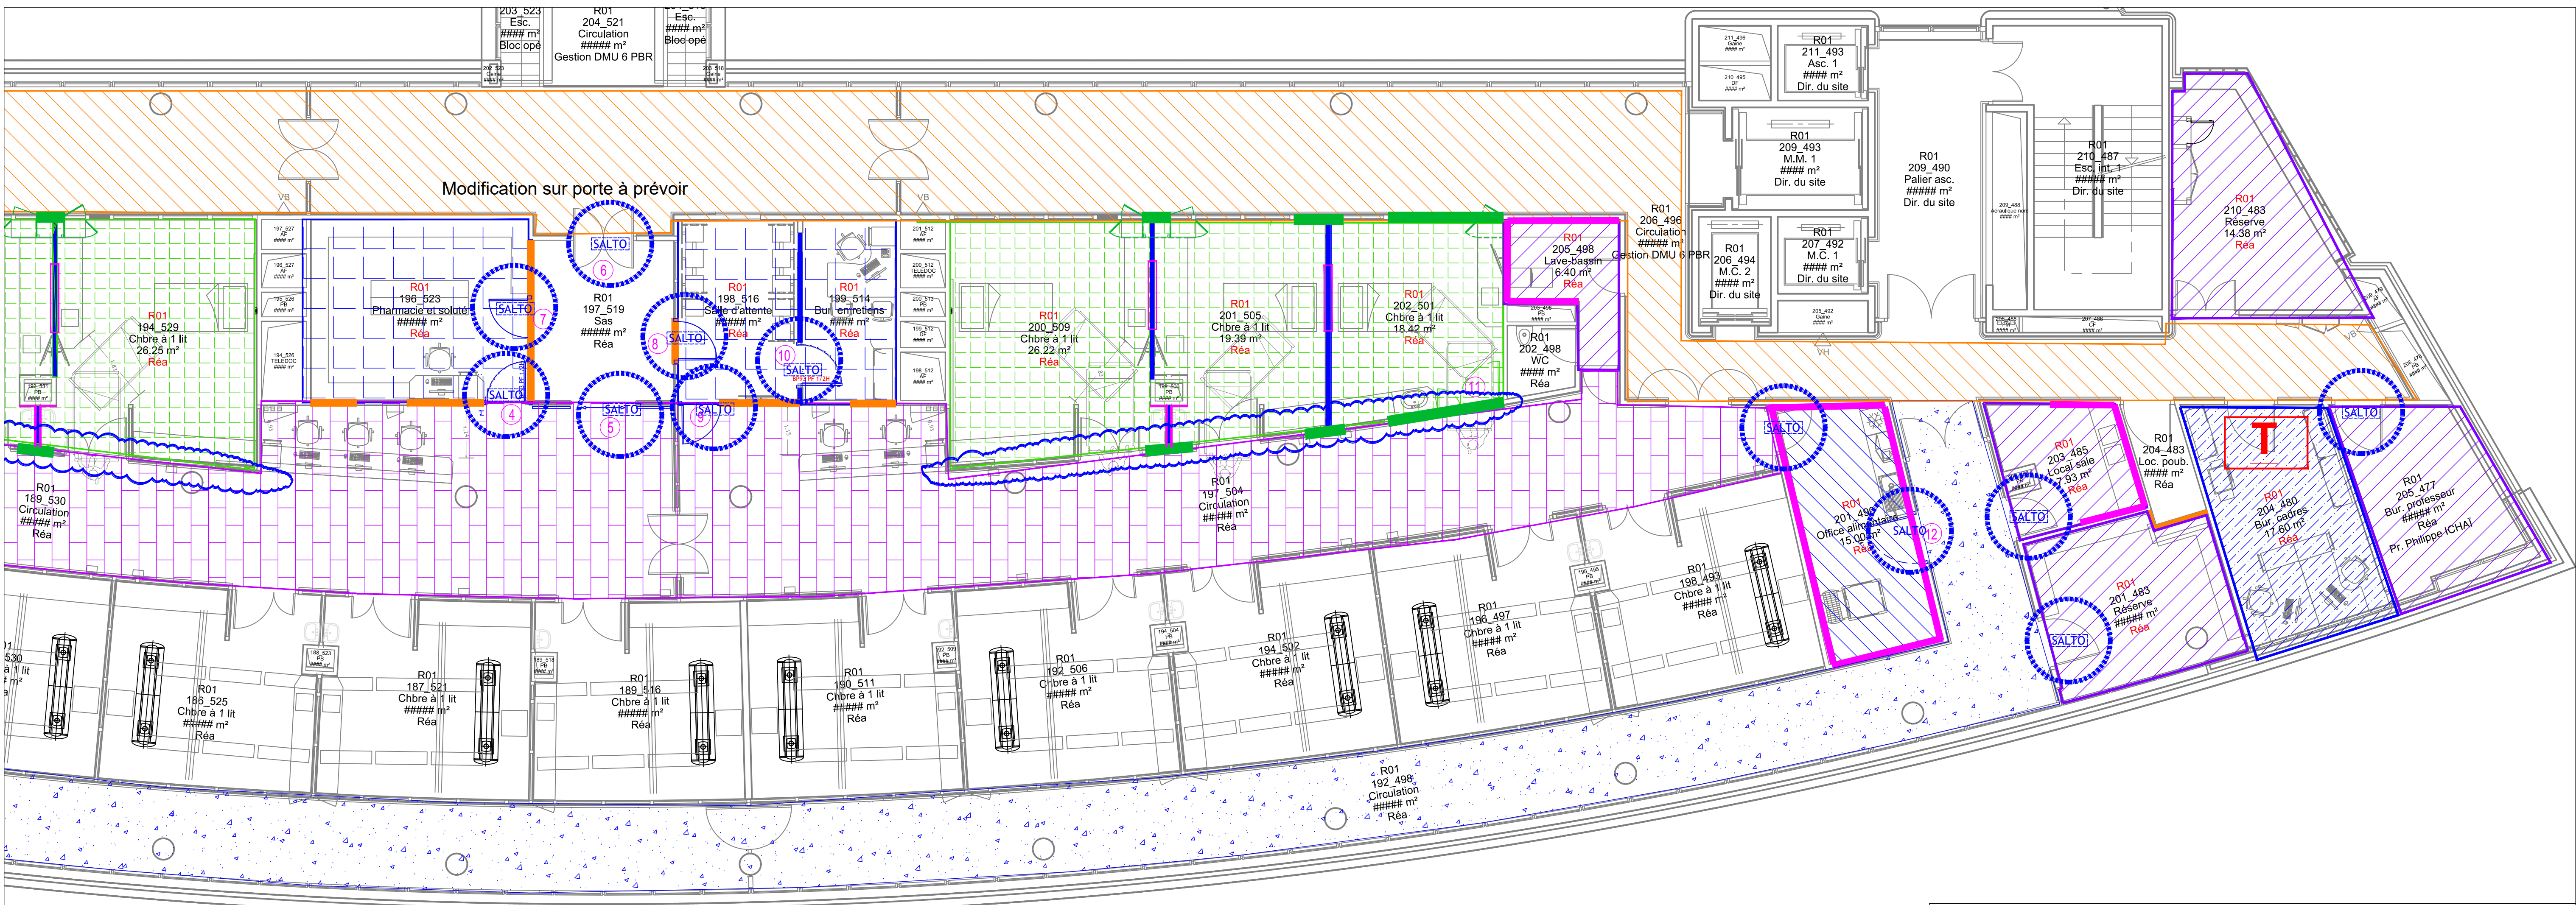

LEGENDE :

- Fourniture et pose cloisons standard
- Fourniture et pose cloisons CF
- Fourniture et pose portes standard
- Fourniture et pose porte coulissante standard
- Fourniture et pose sol standart et plafond standard (600x600 - blanche) et reprise de peinture périphérique
- Fourniture et pose plafond standard (600x600 - blanche) et reprise de peinture périphérique
- Fourniture et pose sol standart et plafond standard (600x600 - grise) et reprise de peinture périphérique
- Fourniture et pose sol souple étanche et plafond standart (600x600 - blanche)
- Fourniture et pose plafond standart (600x600 - grise) et reprise de peinture périphérique
- Fourniture et pose cloisons étanche pleines
- Fourniture et pose portes étanche
- Fourniture et pose sol étanche et plafond plein
- Travaux de peinture : cloisons et plafond
- Protection mural
- Contrôle d'accès à installer par le lot menuiserie intérieure
- Chassis vitré rectangulaire à charge du lot menuiserie
- Renforcement de la cloison existante à prévoir (en plénum)

CREATION DE CHAMBRE DE REANIMATION
HOPITAL PAUL BROUSSE

12 Av. Paul Vaillant Couturier, 94800 Villejuif

MAITRE D'OUVRAGE

MAITRE D'OEUVRE



AP-HP.Université Paris Saclay

78 Rue du Général Leclerc,
94270 Le Kremlin-Bicêtre

B.E.T. BEITHA SAS
127, rue Pasteur
59 370 MONS EN BAROEUL
Tel: 03.20.16.02.89
Email : beitha@beitha.fr

PHASE

DATE

DCE

PROJET-SO-MENUISERIES

05/2026

AFFAIRE

EMETTEUR

BATIMENT

NIVEAU

FORMAT

ECHELLE

25-052

BEITHA

CHB

R+1

A1

1/75

INDICE

DESSINE PAR

VERIFIE PAR


N°PLAN

0

B.BARBIER

B.BARBIER

N°22

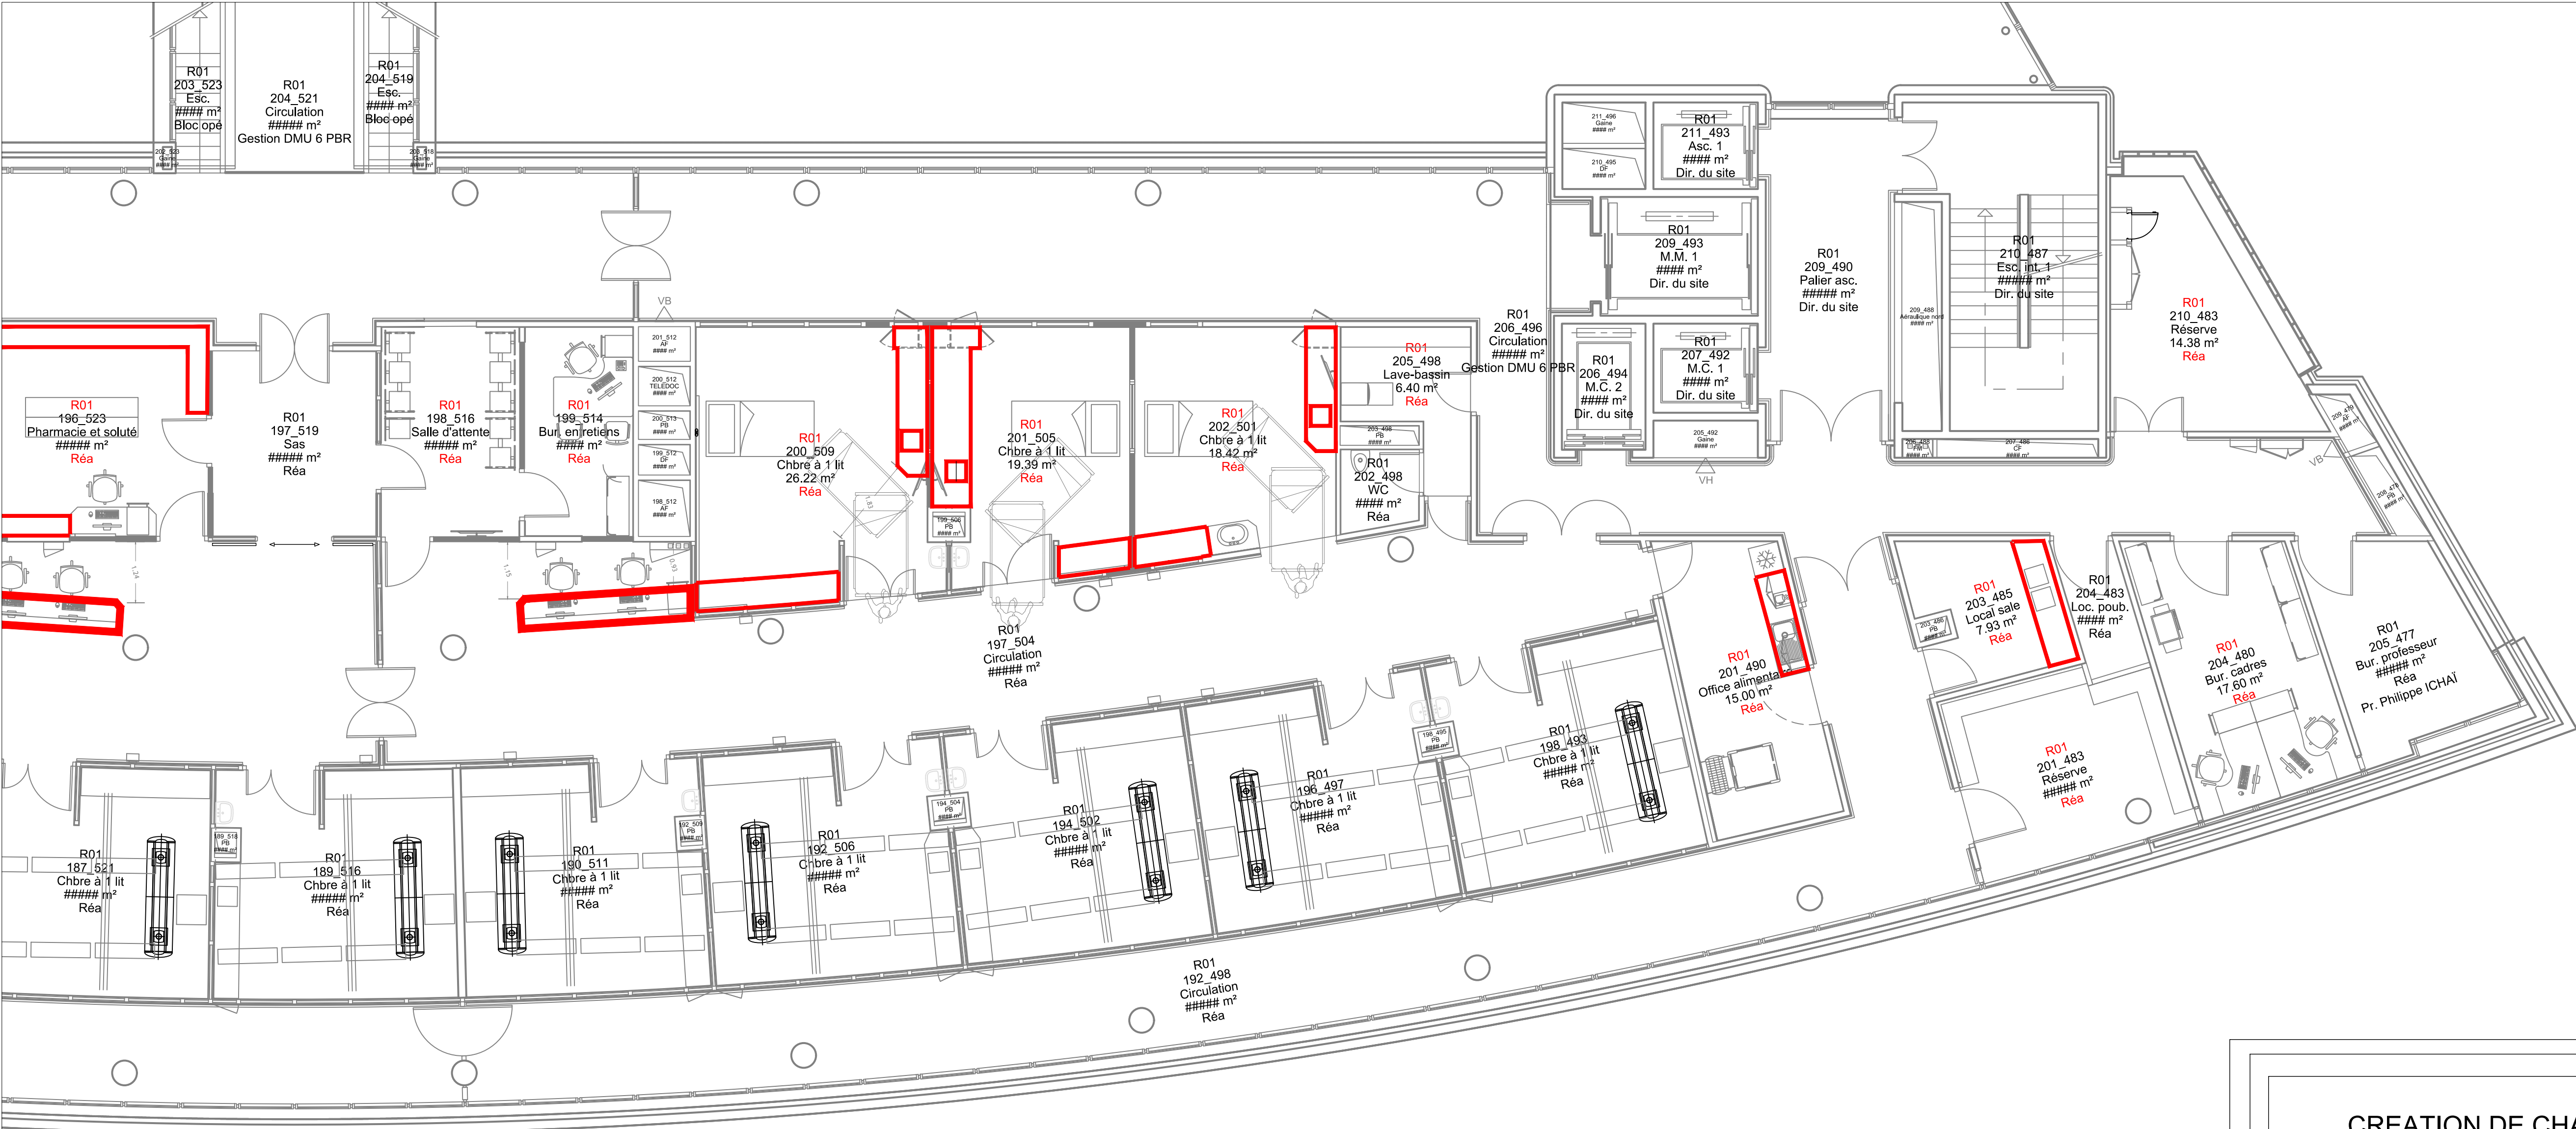



LEGENDE :
 Mobilier à fournir et poser

CREATION DE CHAMBRE DE REANIMATION HOPITAL PAUL BROUSSE

12 Av. Paul Vaillant Couturier, 94800 Villejuif

MAITRE D'OUVRAGE	MAITRE D'OEUVRE
	
	
AP-HP. Université Paris Saclay 78 Rue du Général Leclerc, 94270 Le Kremlin-Bicêtre	B.E.T. BEITHA SAS 127, rue Pasteur 59 370 MONS EN BAROEUL Tel: 03.20.16.02.89 Email : beitha@beitha.fr

PHASE	PROJET-MOBILIER				DATE
DCE					05/2026
AFFAIRE	EMETTEUR	BATIMENT	NIVEAU	FORMAT	ECHELLE
25-052	BEITHA	CHB	R+1	A1	1/75
INDICE	DESSINE PAR	VERIFIE PAR	N°PLAN		
0	B.BARBIER	B.BARBIER	N°23		

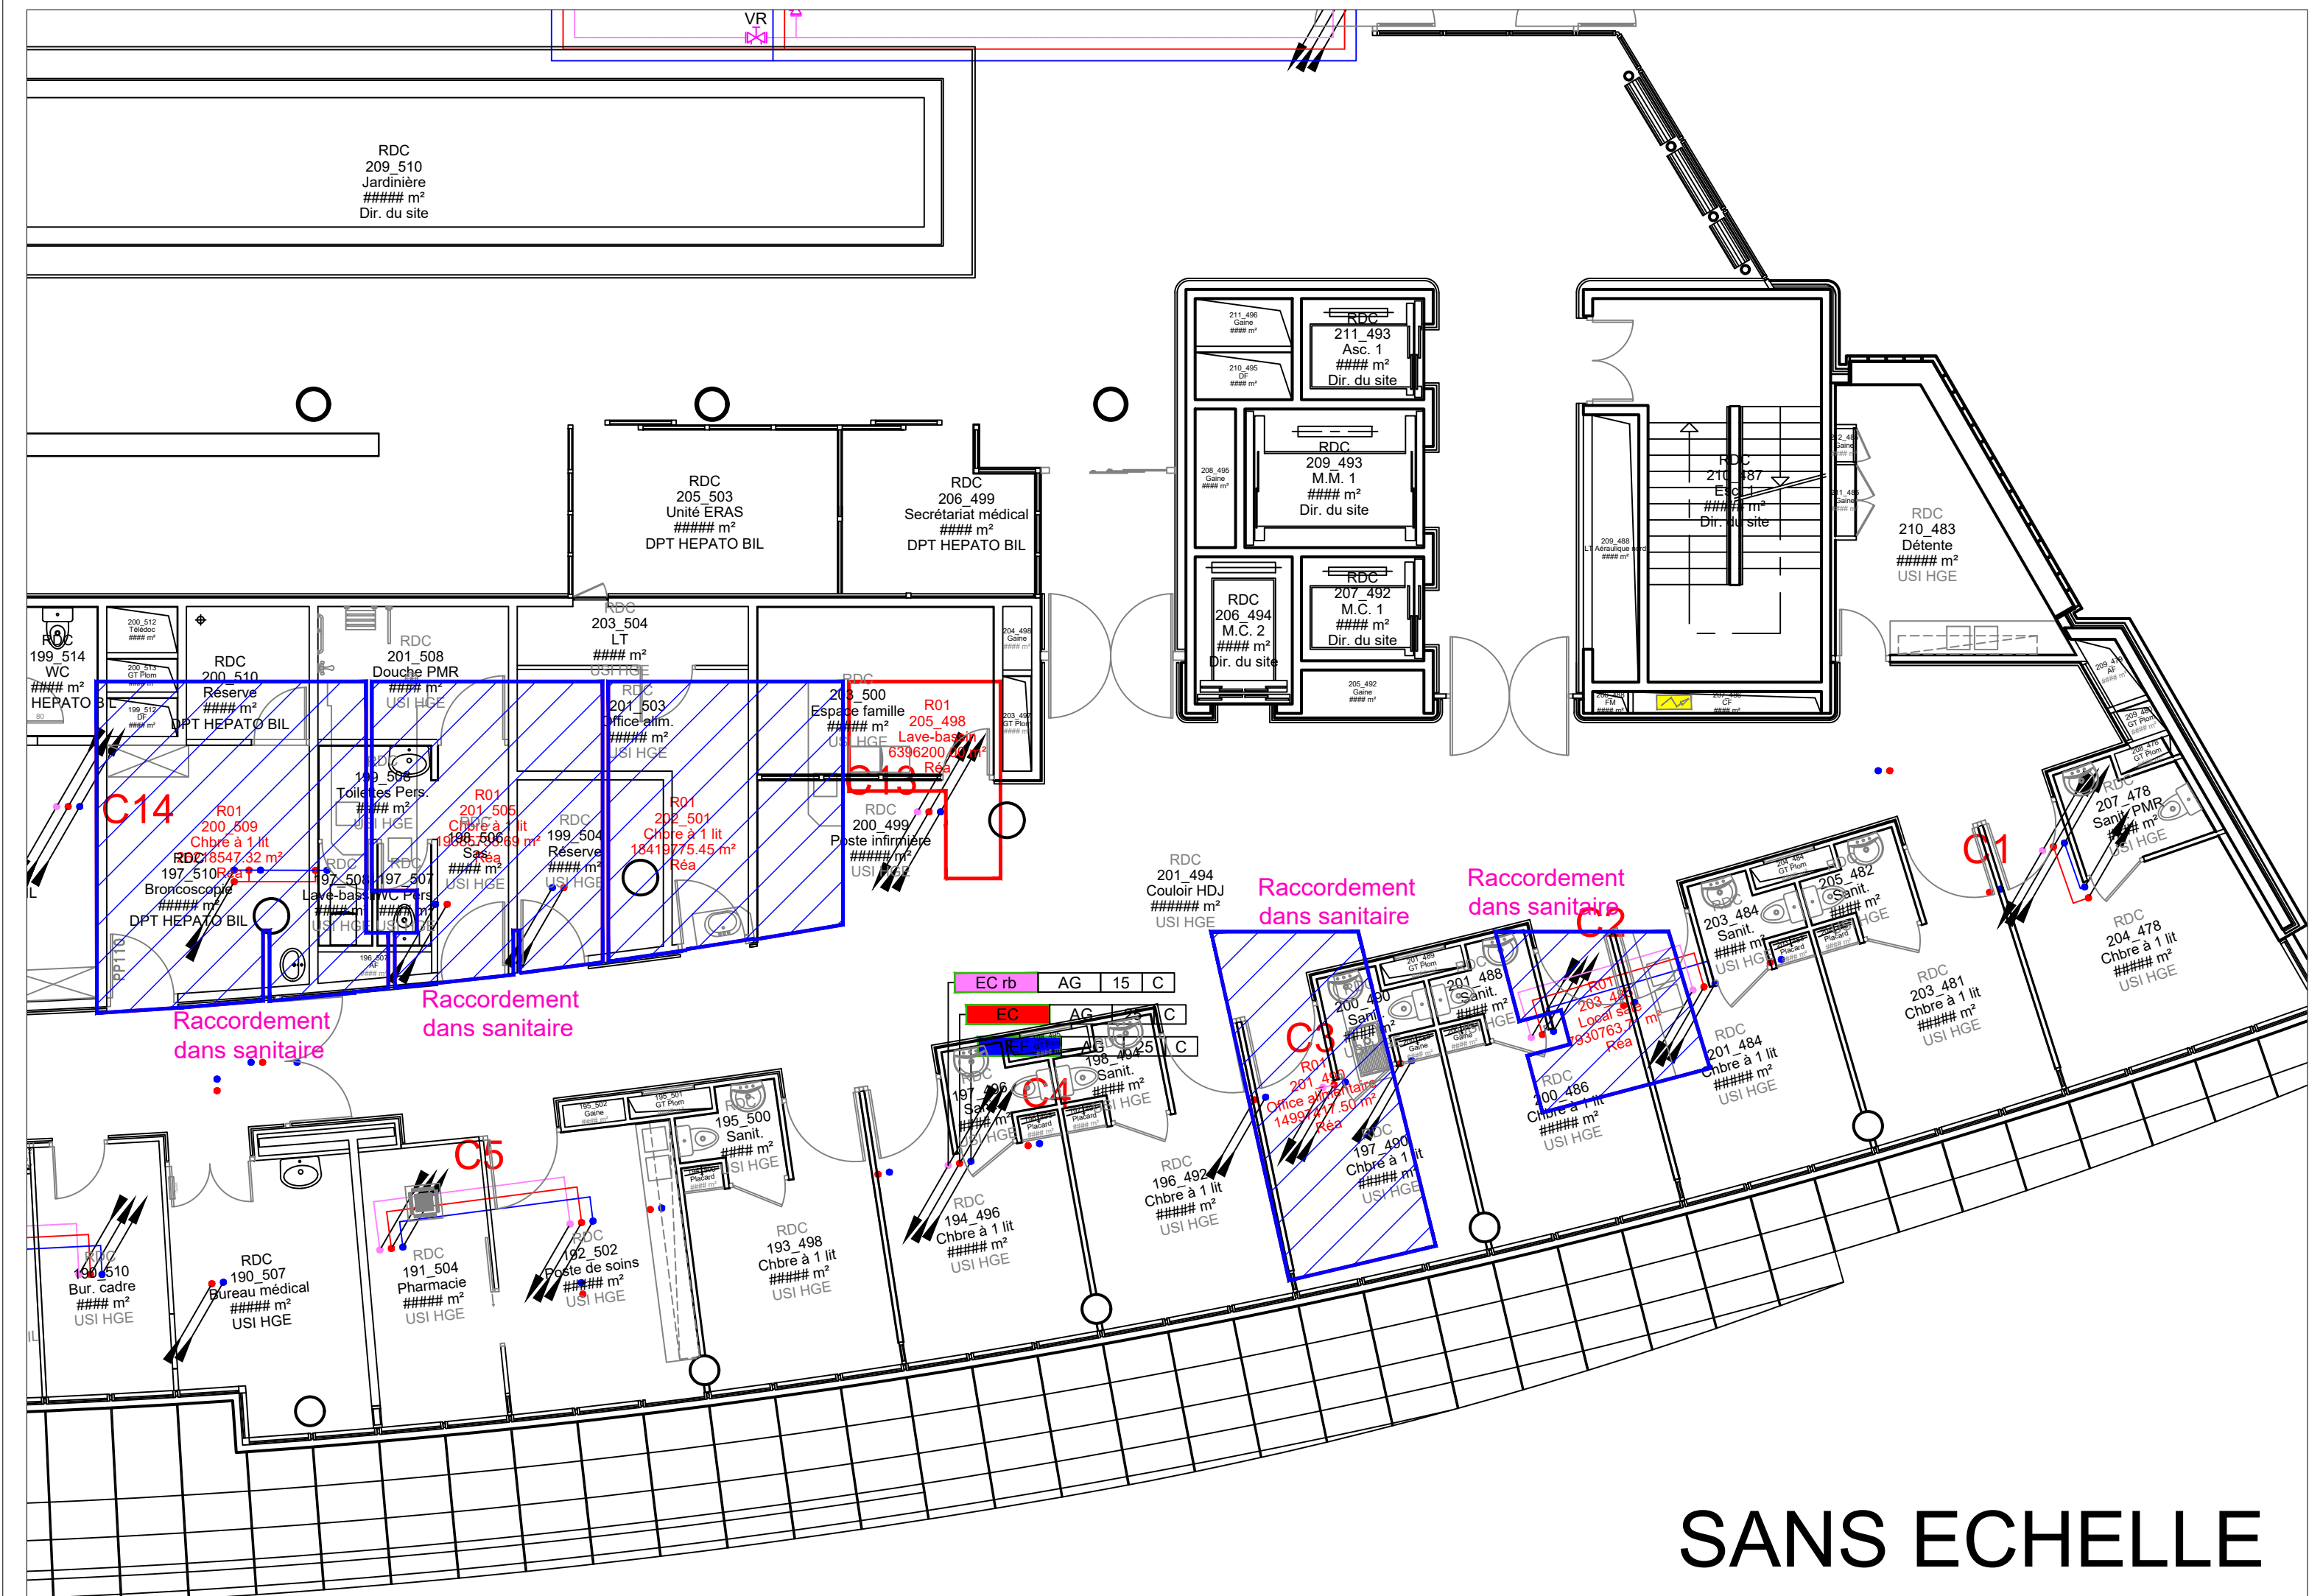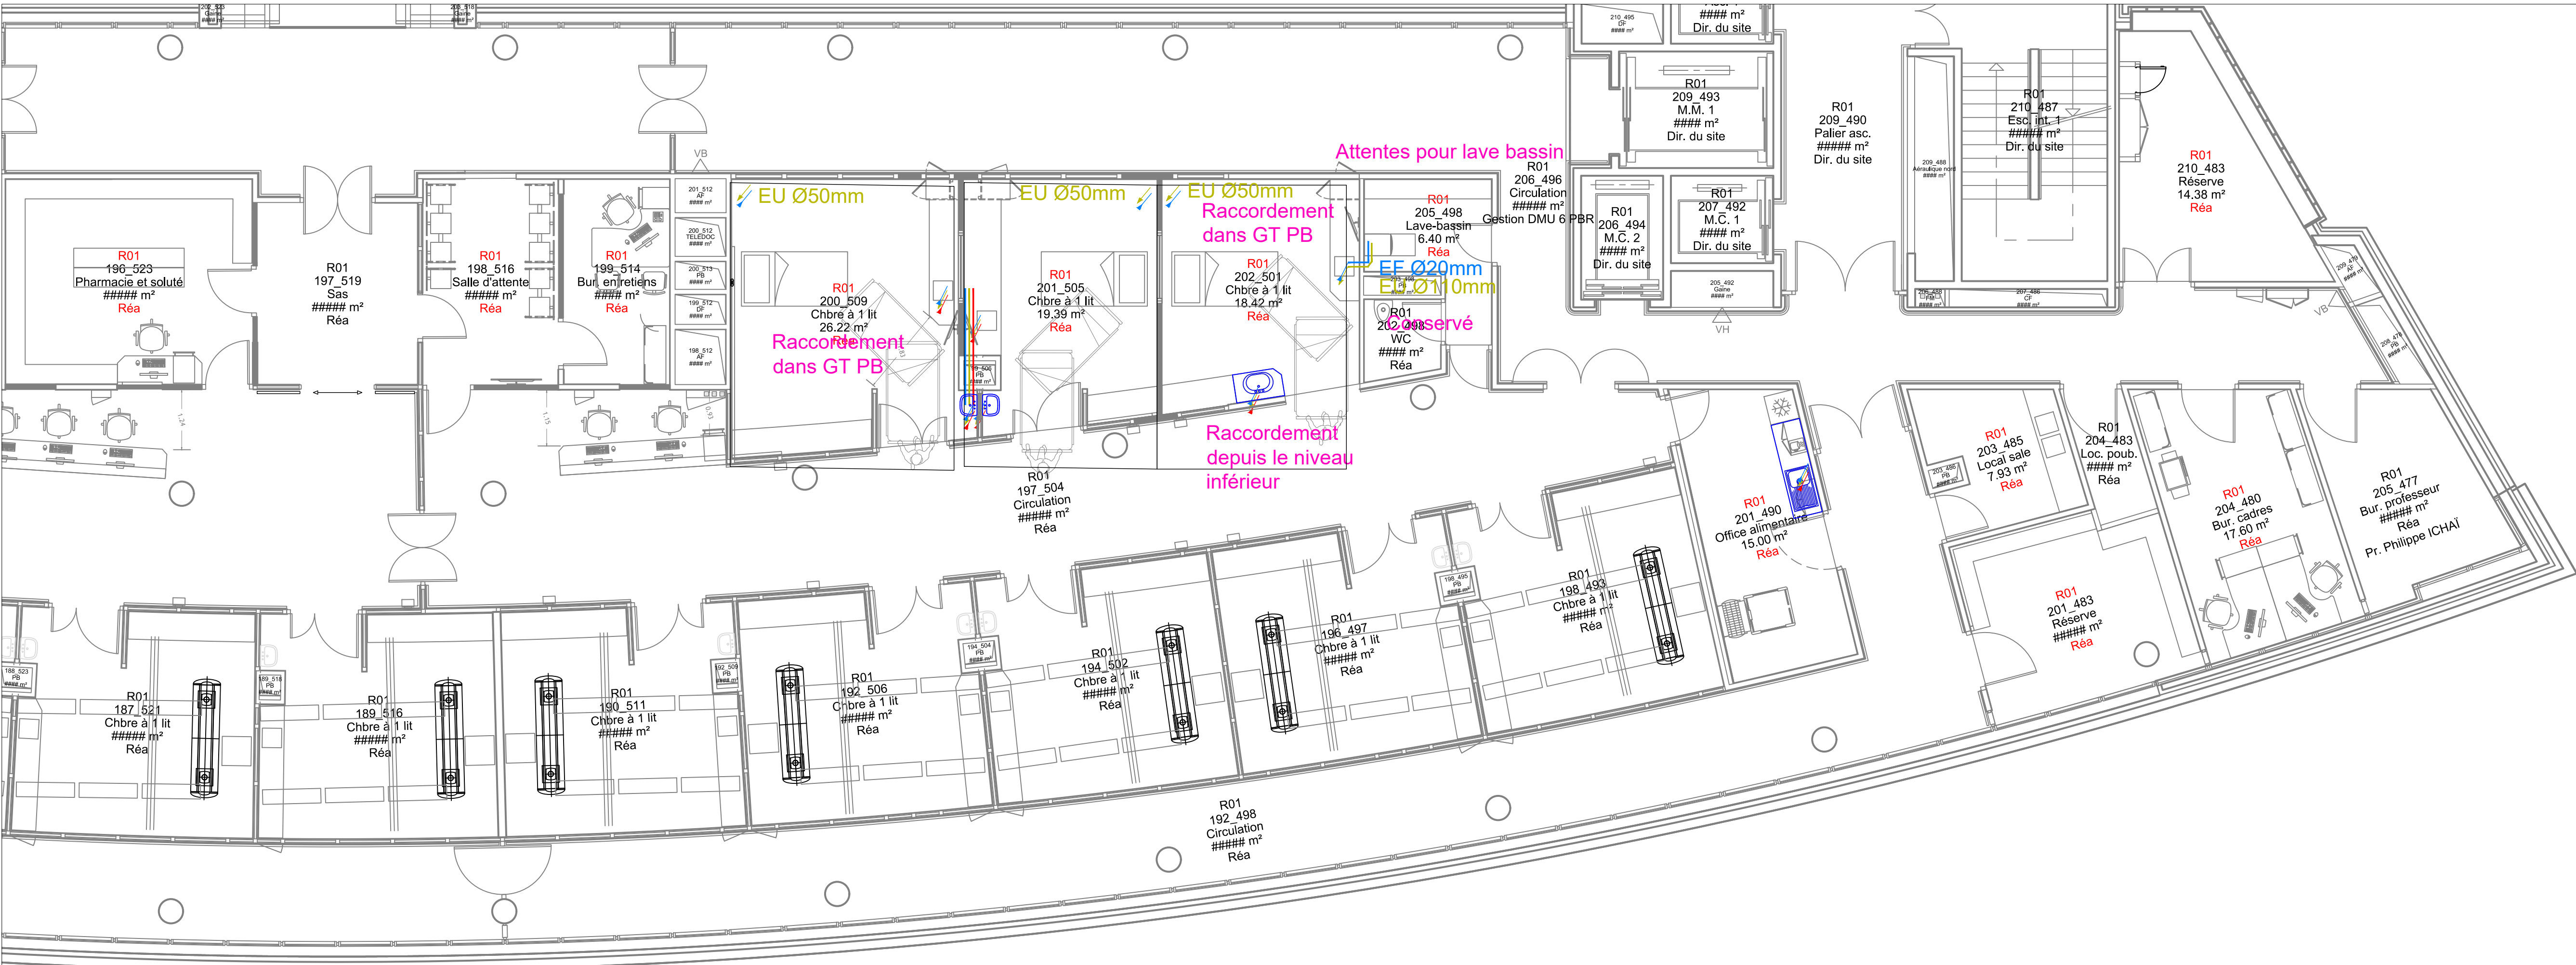

SANS ECHELLE

LEGENDE :

Dépose du faux plafond à prévoir par le lot curage

Intervention du plomberie sur réseaux à proximité à charge du lot plomberie

Réfection plafond et peinture à charge du lot second oeuvre

LEGENDE :

Eau froide

Eau chaude sanitaire

Bouclage ECS

EU

EV

WC

Douche

Lave main

Lave bassin : hors marché

Evier

Cuve pour chambre de réanimation

CREATION DE CHAMBRE DE REANIMATION
HOPITAL PAUL BROUSSE

12 Av. Paul Vaillant Couturier, 94800 Villejuif

MAITRE D'OUVRAGE



AP-HP. Université Paris Saclay


78 Rue du Général Leclerc,
94270 Le Kremlin-Bicêtre

MAITRE D'OEUVRE




B.E.T. BEITHA SAS
127, rue Pasteur
59 370 MONS EN BAROEUL
Tel: 03.20.16.02.89
Email : beitha@beitha.fr

PHASE	PROJET-PLOMBERIE				DATE
DCE					05/2026
INDICE	EMETTEUR	BATIMENT	NIVEAU	FORMAT	ECHELLE
0	BEITHA	CHB	R+1	A1	1/75
INDICE	DESSINE PAR	VERIFIE PAR	N°PLAN		
0	B.BARBIER	B.BARBIER	N°25		

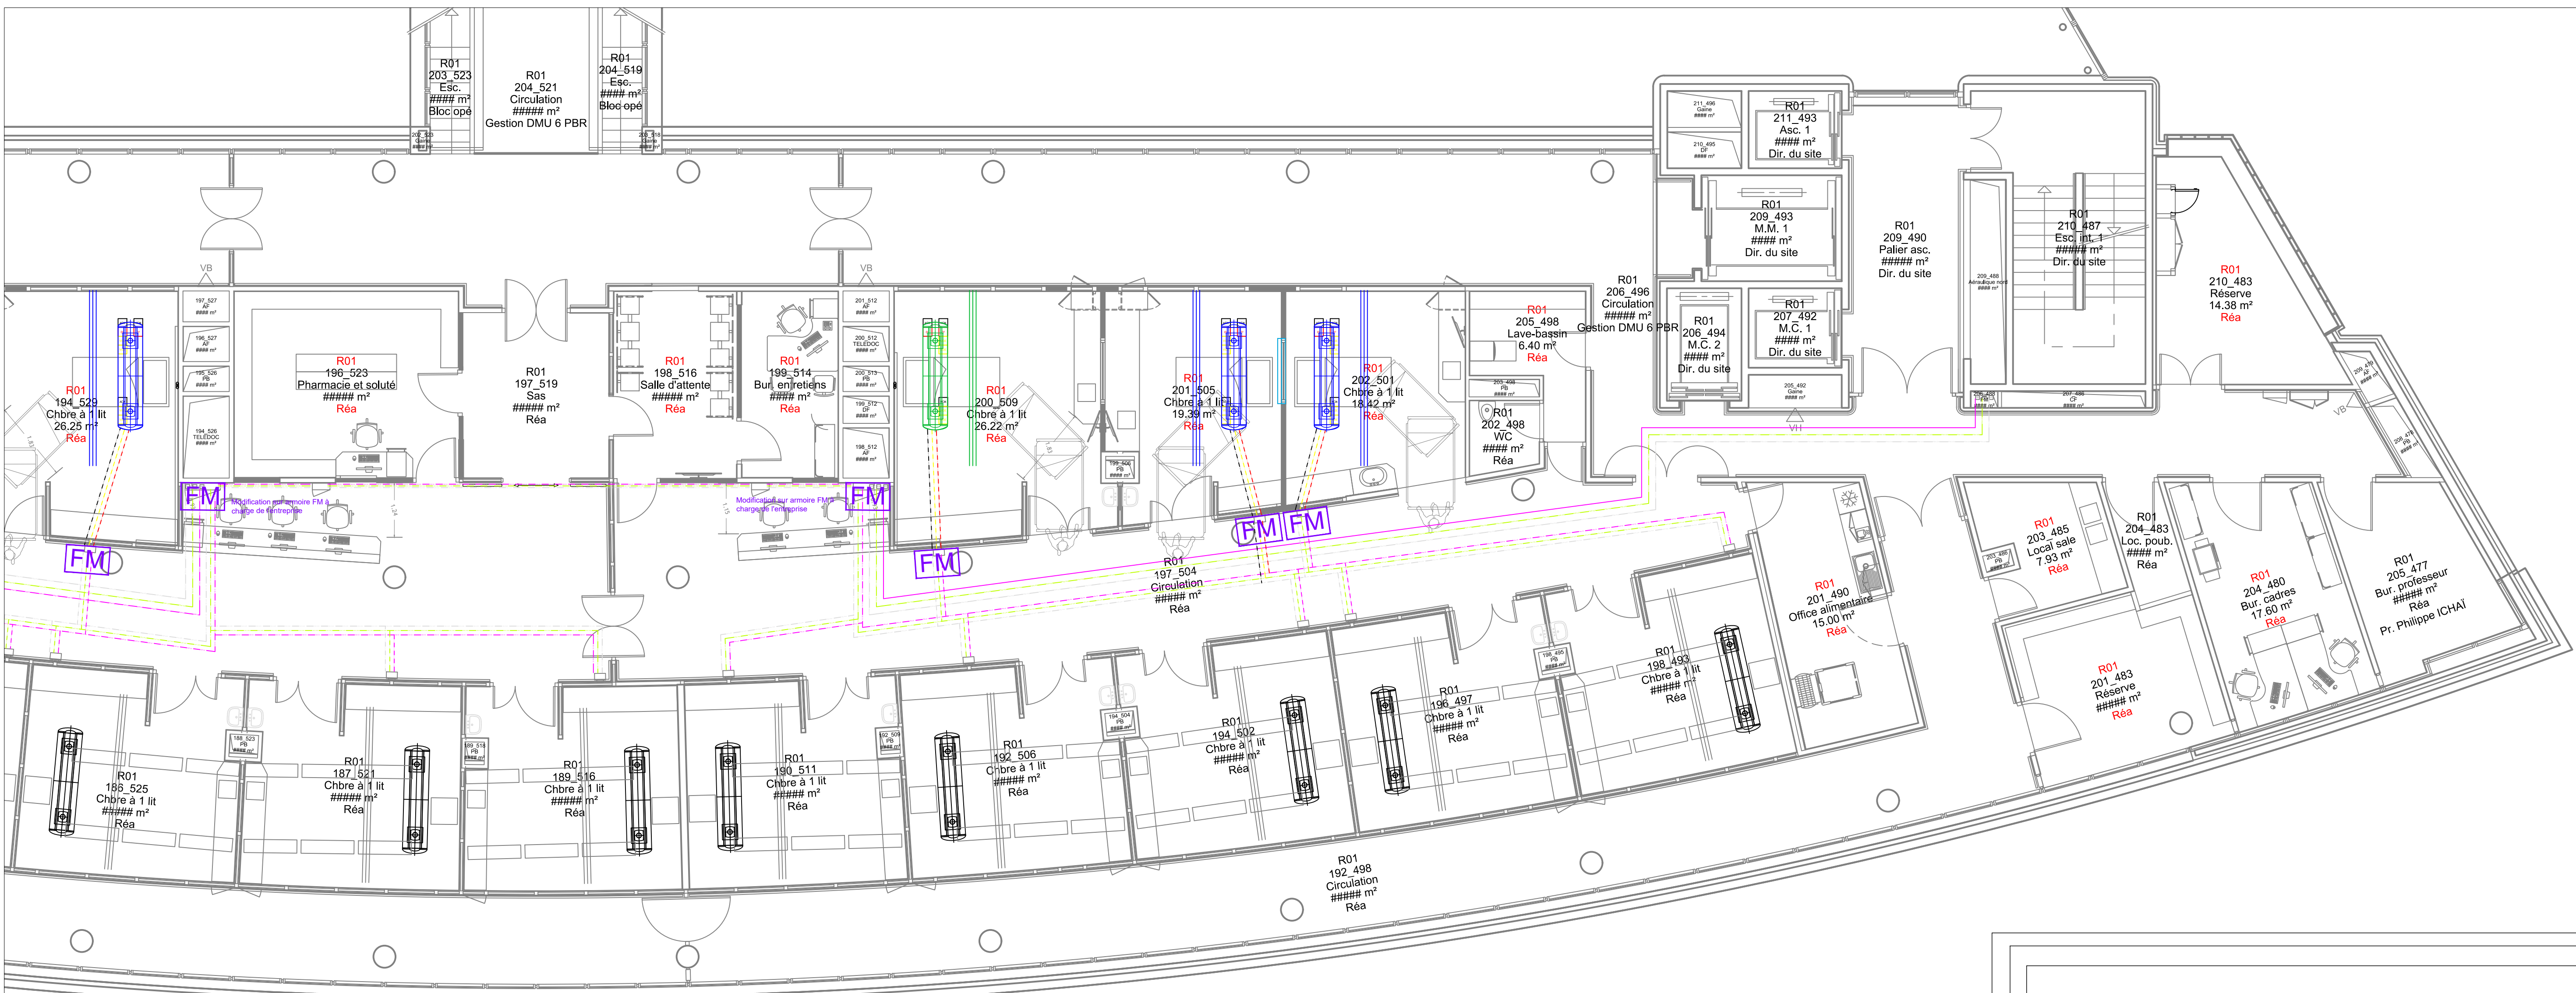

LEGENDE :

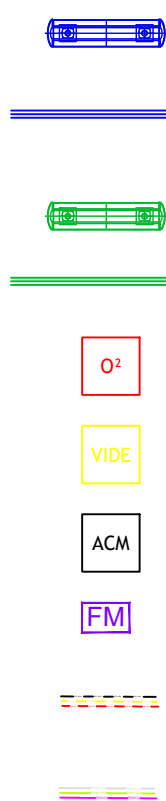

- Poutre distribution récupérée à poser par l'équipementier (hors marché)
Rail récupéré à poser par l'équipementier
Fourniture et pose poutre distribution à de l'équipementier (hors marché)
Fourniture et pose Rail à charge de l'équipementier
Attente O2
Attente Vide
Attente ACM
Panoplie fluide médicaux
Réseaux FM à fournir et poser
Réseaux FM existant

CREATION DE CHAMBRE DE REANIMATION
HOPITAL PAUL BROUSSE

12 Av. Paul Vaillant Couturier, 94800 Villejuif

MAITRE D'OUVRAGE

MAITRE D'OEUVRE



AP-HP.Université Paris Saclay

78 Rue du Général Leclerc,
94270 Le Kremlin-Bicêtre

B.E.T. BEITHA SAS
127, rue Pasteur
59 370 MONS EN BAROEUL
Tel: 03.20.16.02.89
Email : beitha@beitha.fr

PHASE	PROJET-FLUIDES-MEDICAUX				DATE
DCE					05/2026
AFFAIRE	EMETTEUR	BATIMENT	NIVEAU	FORMAT	ECHELLE
25-052	BEITHA	CHB	R+1	A1	1/75
INDICE	DESSINE PAR	VERIFIE PAR		N°PLAN	
0	B.BARBIER	B.BARBIER		N°26	

