


Plan de la villa: E 15 - Démolition

Plateau E


Echelle: 1/100


HsPlaf
2.90 m

ETAGE

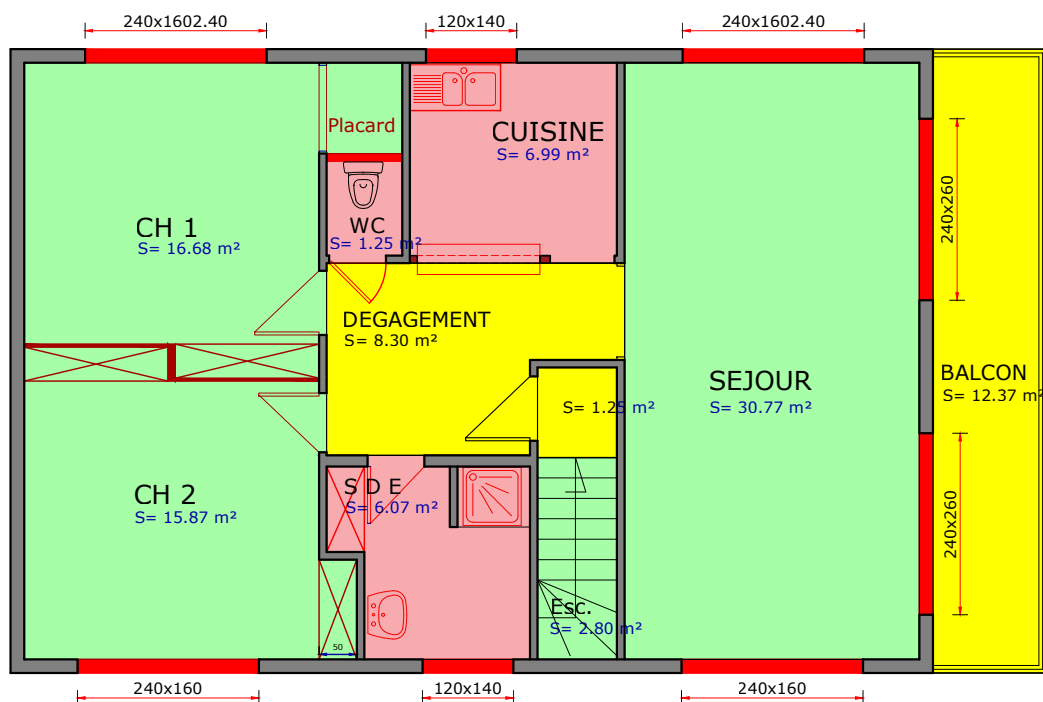

R D C

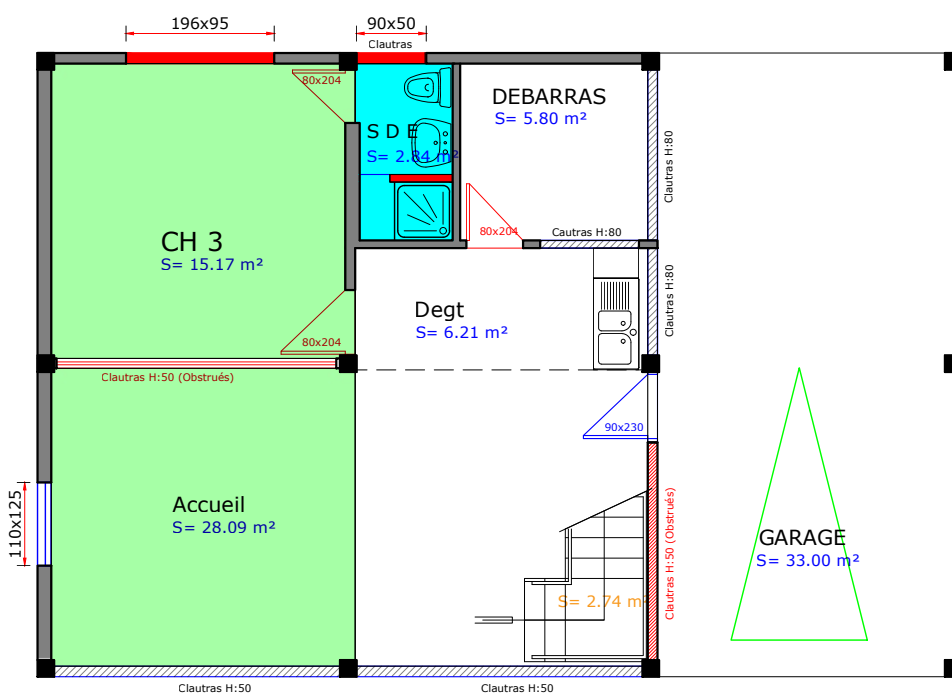

 - | | | | |
|---|--------------------------------|--|---------------------------------|
|  | Carrelage + faïence + plafonds |  | Carrelage + faïence |
|  | Faux-plafonds |  | Fenetre, Porte-fenêtre, Cloison |
|  | Carrelage + faux-plafonds | | |