
PODIUM SIMPLE RAS DEBORDOIR

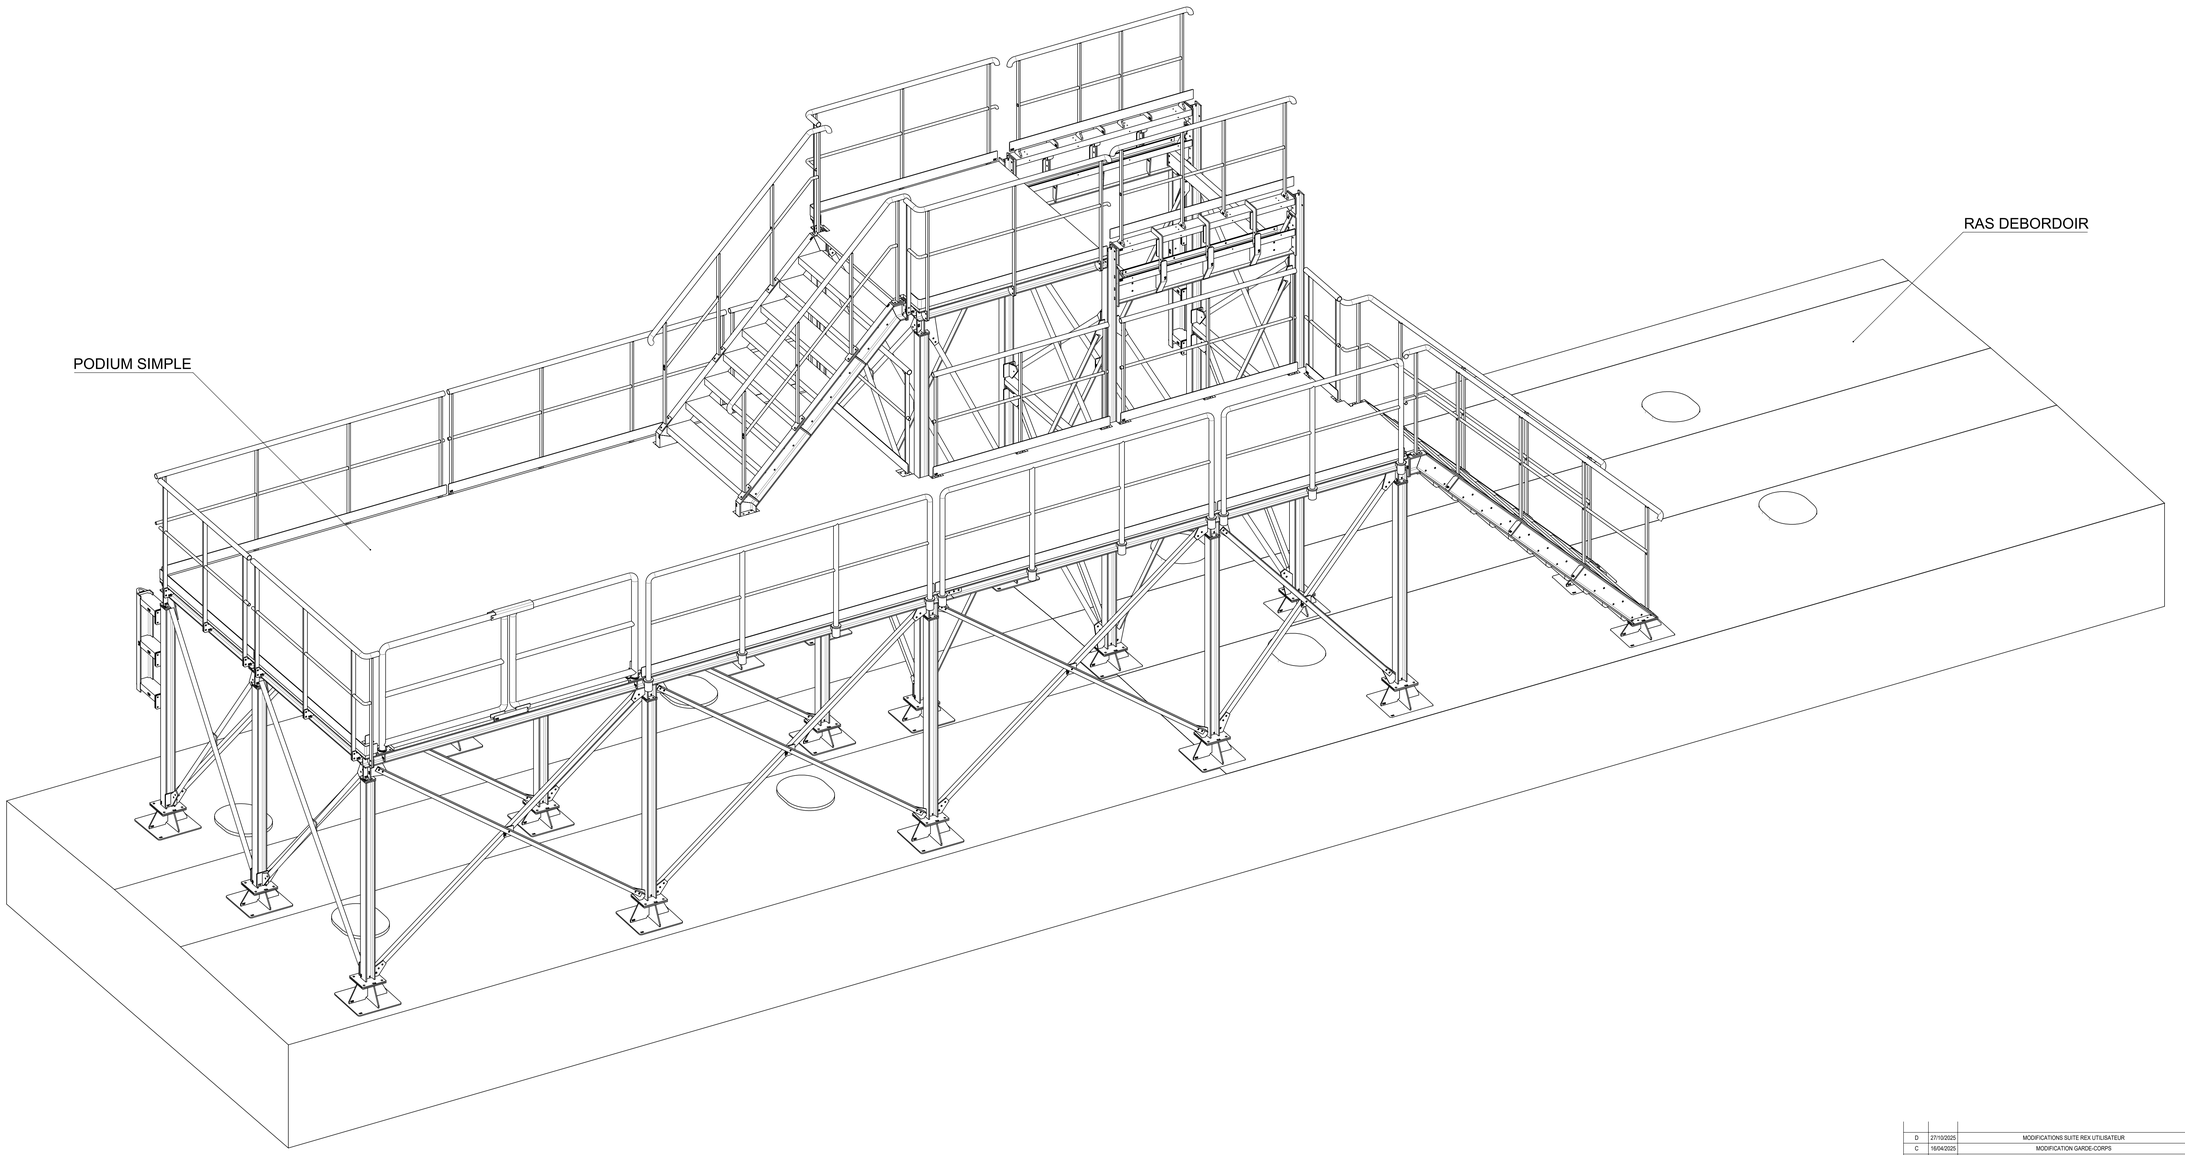

REV.	DATE	DESIGNATION	DESSINE PAR	VERIFIE PAR	APPROUVE PAR
D	27/10/2025	MODIFICATIONS SUITE REX UTILISATEUR	LE NOACH. R	MERCIER.S.	QUEMENER. C
C	16/04/2025	MODIFICATION GARDE-CORPS	LE NOACH. R	GAUTIER N.	QUEMENER. C
B	13/02/2025	MODIFICATIONS SUITE REX CHANTIER	LE NOACH. R	MERCIER.S.	QUEMENER. C
A	12/01/2024	EDITION INITIALE	MAZE. J	LE NOACH. R	QUEMENER. C

EMISSIONS

ARTELIA Industrie
2 Quai de la douane
29200 BREST

CEGELEC
10 rue Eugène Bourbon
29490 GUIPAVAS

PODIUM RAS DEBORDOIR

PODIUM SIMPLE

Référence ARTELIA: CCJ029-PE100

Version: -

Référence CLIENT: -

Taille: A0

Page: 1/12

NOMENCLATURE

REPERE	QUANTITE	DESCRIPTION	MATERIAU	SECTION
001	11	POTEAU TYPE 1	1.0037 (S235JR)	HEB 100
002	5	INTERFACE POTEAU PLATEFORME	1.0037 (S235JR)	HEB 100
003	1	POUTRE A1-A3	1.0037 (S235JR)	HEB 100
004	7	POUTRE A1-B1	1.0037 (S235JR)	HEB 100
005	1	POUTRE B1-B3	1.0037 (S235JR)	UPE 100
006	2	INTERFACE POTEAU PLATEFORME TYPE 2	1.0037 (S235JR)	HEB 100
007	1	POUTRE B1-B4	1.0037 (S235JR)	UPE 100
008	6	POUTRE B1-C1	1.0037 (S235JR)	HEB 100
009	1	POUTRE DESCENTE ESCALIER	1.0037 (S235JR)	HEB 100
010	1	POUTRE B4-C4	1.0037 (S235JR)	HEB 100
011	1	POUTRE C1-C4	1.0037 (S235JR)	HEB 100
012	1	POUTRE A3-A6	1.0037 (S235JR)	HEB 100
013	1	POUTRE A4-B4	1.0037 (S235JR)	HEB 100
014	3	POUTRE A4-B5	1.0037 (S235JR)	HEB 100
015	1	POUTRE A6-B6	1.0037 (S235JR)	HEB 100
016	1	POUTRE B3-B4	1.0037 (S235JR)	UPE 100
017	1	POUTRE B4-B6	1.0037 (S235JR)	HEB 100
018	1	MONTANT ESCALIER INFERIEUR-PLATEFORME	1.0037 (S235JR)	UPE 180
019	1	MONTANT ESCALIER INFERIEUR-RAS	1.0037 (S235JR)	UPE 180
020	1	MONTANT ESCALIER INFERIEUR-PLATEFORME SYM	1.0037 (S235JR)	UPE 180
021	1	MONTANT ESCALIER INFERIEUR-RAS SYM	1.0037 (S235JR)	UPE 180
022	1	POTEAU TYPE 3	1.0037 (S235JR)	HEB 100
023	1	POTEAU TYPE 4	1.0037 (S235JR)	HEB 100
024	2	POTEAU TYPE 5	1.0037 (S235JR)	HEB 100
025	2	POTEAU TYPE 6	1.0037 (S235JR)	HEB 100
026	2	POUTRE INTERMEDIAIRE B4-B5	1.0037 (S235JR)	HEB 100
027	2	POUTRE INTERMEDIAIRE B4-C4	1.0037 (S235JR)	HEB 100
028	1	POUTRE INTERMEDIAIRE B5-C5	1.0037 (S235JR)	UPE 100
029	2	POUTRE INTERMEDIAIRE TRANSVERSE TYPE 1	1.0037 (S235JR)	HEB 100
030	2	POUTRE INTERMEDIAIRE TRANSVERSE TYPE 2	1.0037 (S235JR)	HEB 100
031	2	RAIL GUIDAGE SUPERIEUR	1.0037 (S235JR)	UPE 140
032	2	RAIL GUIDAGE INFERIEUR	1.0037 (S235JR)	UPE 140
033	2	TRAVERSE COUPEE	1.0037 (S235JR)	UPE 140
034	3	TRAVERSE B4-C4	1.0037 (S235JR)	UPE 100
035	1	MONTANT ESCALIER INTERMEDIAIRE-PLATEFORME INF.	1.0037 (S235JR)	UPE 180
036	1	MONTANT ESCALIER INTERMEDIAIRE	1.0037 (S235JR)	UPE 180
037	1	MONTANT ESCALIER INTERMEDIAIRE-PLATEFORME INF.	1.0037 (S235JR)	UPE 180
038	1	MONTANT ESCALIER INTERMEDIAIRE-PLATEFORME INF. SYM	1.0037 (S235JR)	UPE 180
039	1	MONTANT ESCALIER INTERMEDIAIRE SYM	1.0037 (S235JR)	UPE 180
040	1	MONTANT ESCALIER INTERMEDIAIRE-PLATEFORME INF. SYM	1.0037 (S235JR)	UPE 180
041	2	JONCTION PLATEFORME INF.-POTEAU C4	1.0037 (S235JR)	UPE 140
042	1	JONCTION PLATEFORME INF.-POTEAU B4	1.0037 (S235JR)	UPE 140
043	1	JONCTION PLATEFORME INF.-POTEAU B5	1.0037 (S235JR)	UPE 140
044	6	CONTREVENTEMENT B4-C4	1.0037 (S235JR)	L 50x50x5
045	4	CONTREVENTEMENT B5-C5	1.0037 (S235JR)	L 50x50x5
046	1	BUTEE PORTILLON A1-A2	1.0037 (S235JR)	L 50x50x5
047	1	INTERFACE POTEAU PLATEFORME-ESCALIER	1.0037 (S235JR)	HEB 100
048	4	CONTREVENTEMENT C5-C6	1.0037 (S235JR)	L 50x50x5
049	14	CONTREVENTEMENT A1-A4	1.0037 (S235JR)	L 50x50x5
050	2	CONTREVENTEMENT A4-A5	1.0037 (S235JR)	L 50x50x5
051	2	CONTREVENTEMENT A1-B1	1.0037 (S235JR)	L 50x50x5
052	2	CONTREVENTEMENT B1-C1	1.0037 (S235JR)	L 50x50x5
053	2	CONTREVENTEMENT SUP. B4-C4	1.0037 (S235JR)	L 50x50x5
054	2	CONTREVENTEMENT COURT C4-C5	1.0037 (S235JR)	L 50x50x5
055	2	CONTREVENTEMENT C4-C5	1.0037 (S235JR)	L 50x50x5
075	3	PATTE SUPPORT DEFENSE 1M	1.0037 (S235JR)	UPE 140
076	1	SUPPORT DEFENSE 1M	1.0037 (S235JR)	UPE 140
077	4	PATTE SUPPORT DEFENSE 2M	1.0037 (S235JR)	UPE 140
078	1	SUPPORT DEFENSE 2M	1.0037 (S235JR)	UPE 140

D

REPERE	QUANTITE	DESCRIPTION	MATERIAU	EP. (mm)
101	16	DOUBLANTE RAS TYPE 1	1.0037 (S235JR)	10
102	1	DOUBLANTE RAS TYPE 2	1.0037 (S235JR)	10
103	17	PLATINE BASE PODIUM	1.0037 (S235JR)	10
104	2	DOUBLANTE TYPE 3	1.0037 (S235JR)	10
105	5	GOUSSET RAS TRANSVERSAL BABORD	1.0037 (S235JR)	10
106	6	GOUSSET RAS TRANSVERSAL CENTRAL	1.0037 (S235JR)	10
107	6	GOUSSET RAS TRANSVERSAL TRIBORD	1.0037 (S235JR)	10
108	10	GOUSSET RAS FILE A	1.0037 (S235JR)	10
109	12	GOUSSET RAS FILE B	1.0037 (S235JR)	10
110	12	GOUSSET RAS FILE C	1.0037 (S235JR)	10
111	1	GOUSSET RAS TRANSVERSAL ESCALIER TYPE 1	1.0037 (S235JR)	10
112	2	GOUSSET ESCALIER FILE A	1.0037 (S235JR)	10
113	1	GOUSSET RAS TRANSVERSAL ESCALIER TYPE 2	1.0037 (S235JR)	10
114	2	GOUSSET ESCALIER FILE A'	1.0037 (S235JR)	10
115	4	PLATINE BASE ESCALIER	1.0037 (S235JR)	10
116	17	PLATINE BASE POTEAU	1.0037 (S235JR)	10
117	32	PLATINE GOUSSET POTEAU	1.0037 (S235JR)	10
118	14	GOUSSET CONTREVENTEMENT TYPE 1	1.0037 (S235JR)	10
119	2	GOUSSET CONTREVENTEMENT TYPE 2	1.0037 (S235JR)	10
120	2	GOUSSET INTERFACE POTEAU-PLATEFORME TYPE 8	1.0037 (S235JR)	10
121	8	GOUSSET CONTREVENTEMENT A2-A3	1.0037 (S235JR)	10
122	2	GOUSSET CONTREVENTEMENT A1-B1	1.0037 (S235JR)	10
123	3	GOUSSET CONTREVENTEMENT B2	1.0037 (S235JR)	10
124	1	GOUSSET INTERFACE POTEAU-PLATEFORME TYPE 2	1.0037 (S235JR)	10
125	1	GOUSSET INTERFACE POTEAU-PLATEFORME TYPE 4	1.0037 (S235JR)	10
126	1	GOUSSET INTERFACE POTEAU-PLATEFORME TYPE 7	1.0037 (S235JR)	10
127	1	GOUSSET INTERFACE POTEAU-PLATEFORME TYPE 3	1.0037 (S235JR)	10
128	4	PETIT GOUSSET INTERFACE POTEAU A1-C1	1.0037 (S235JR)	10
129	6	GOUSSET CONTREVENTEMENT C5-C6	1.0037 (S235JR)	10
130	2	GOUSSET CONTREVENTEMENT C4-C5	1.0037 (S235JR)	10
131	2	GOUSSET SUP. C4	1.0037 (S235JR)	10
132	6	GOUSSET SUP. C5	1.0037 (S235JR)	10
133	6	GOUSSET CONTREVENTEMENT INF. POTEAU B4-C4	1.0037 (S235JR)	10
134	6	GOUSSET CONTREVENTEMENT POTEAU B4-C4	1.0037 (S235JR)	10
135	2	GOUSSET CONTREVENTEMENT BOULONNE B4-C4	1.0037 (S235JR)	10
136	8	GOUSSET CONTREVENTEMENT B5-C5	1.0037 (S235JR)	10
137	20	JONCTION CONTREVENTEMENT	1.0037 (S235JR)	10
138	2	GOUSSET CONTREVENTEMENT SUP. B4-C4	1.0037 (S235JR)	10
139	26	PLATINE POTEAU TYPE 1	1.0037 (S235JR)	10
140	8	PLATINE ESCALIER TYPE 1	1.0037 (S235JR)	10
141	2	PLATINE ESCALIER TYPE 2	1.0037 (S235JR)	10
142	5	GOUSSET JONCTION PLATEFORME INF.-POTEAU	1.0037 (S235JR)	5
143	4	PLATINE RAIL GUIDAGE INFERIEUR	1.0037 (S235JR)	10
144	2	RENFORT RAIL GUIDAGE INFERIEUR	1.0037 (S235JR)	10
145	2	PLAT RAIL GUIDAGE INFERIEUR	1.0037 (S235JR)	10
146	6	GOUSSET INTERIEUR RAIL GUIDAGE	1.0037 (S235JR)	10
147	6	GOUSSET EXTERIEUR RAIL GUIDAGE	1.0037 (S235JR)	10
148	6	PLAT GOUSSET EXTERIEUR	1.0037 (S235JR)	10
149	4	PLAT FDC ROUE COUPEE	1.0037 (S235JR)	10
150	4	PLATINE RAIL GUIDAGE SUPERIEUR	1.0037 (S235JR)	10
151	4	GOUSSET PLATINE RAIL	1.0037 (S235JR)	5
152	6	GOUSSET SUPERIEUR RAIL GUIDAGE	1.0037 (S235JR)	10
153	6	RENFORT GOUSSET SUPERIEUR RAIL GUIDAGE	1.0037 (S235JR)	10
154	4	PLATINE TRAVERSE COUPEE	1.0037 (S235JR)	10
155	25	GOUSSET GARDE CORPS	1.0037 (S235JR)	10
156	2	PLINTHE PLATEFORME INTERMEDIAIRE	1.0037 (S235JR)	5
157	1	PLINTHE INFERIEUR A1-B1	1.0037 (S235JR)	5
158	1	PLINTHE PLATEFORME INFERIEUR B1-C1	1.0037 (S235JR)	5
159	1	PLINTHE PLATEFORME INFERIEUR C1-C2	1.0037 (S235JR)	5
160	1	PLINTHE PLATEFORME INFERIEUR C2-C3	1.0037 (S235JR)	5
161	1	PLINTHE PLATEFORME INFERIEUR C3-C4	1.0037 (S235JR)	5
162	1	PLINTHE GARDE CORPS B4-C4	1.0037 (S235JR)	5
163	2	PLINTHE PLATEFORME INFERIEUR B4-B5	1.0037 (S235JR)	5
164	1	PLINTHE PLATEFORME INFERIEUR B6-ESCALIER	1.0037 (S235JR)	5
165	1	PLINTHE GARDE CORPS AMOVIBLE A4-A5	1.0037 (S235JR)	5
166	1	PLINTHE GARDE CORPS AMOVIBLE A3-A4	1.0037 (S235JR)	5
167	1	PLINTHE GARDE CORPS AMOVIBLE A2-A3	1.0037 (S235JR)	5
168	11	GOUSSET GARDE CORPS AMOVIBLE	1.0037 (S235JR)	10
169	1	PLATINE POTEAU B1	1.0037 (S235JR)	10
170	1	PLATINE POTEAU B2	1.0037 (S235JR)	10
171	1	PLATINE POTEAU B3	1.0037 (S235JR)	10
172	2	GOUSSET INTERFACE POTEAU PLATEFORME TYPE 6	1.0037 (S235JR)	10
173	2	GOUSSET CONTREVENTEMENT B1-C1	1.0037 (S235JR)	10
174	25	CHANDELIER TYPE 1	1.0037 (S235JR)	15
175	14	CHANDELIER TYPE 2	1.0037 (S235JR)	15
176	14	CHANDELIER TYPE 3	1.0037 (S235JR)	15
177	13	PLATINE CHANDELIER TYPE 1	1.0037 (S235JR)	10
178	14	PLATINE CHANDELIER ESCALIER	1.0037 (S235JR)	10
179	1	PLATINE PLATEFORME TYPE 1	1.0037 (S235JR)	10
180	2	PLATINE PORTILLON A1-A2	1.0037 (S235JR)	10
181	2	RONDELLE PORTILLON A1-A2	1.0037 (S235JR)	5
182	2	TAQUET PORTILLON A1-A2	1.0037 (S235JR)	5
183	11	RONDELLE GARDE CORPS AMOVIBLE	1.0037 (S235JR)	10
184	1	VERROU PORTILLON A1-A2	1.0037 (S235JR)	5
185	3	ECLISSE	1.0037 (S235JR)	10
186	1	GOUSSET INTERFACE POTEAU PLATEFORME TYPE 5	1.0037 (S235JR)	10
187	12	GOUSSET ESCALIER	1.0037 (S235JR)	10
188	12	GOUSSET CHANDELIER TYPE 2	1.0037 (S235JR)	10
189	2	PLATINE ARRIERE UPE	1.0037 (S235JR)	5
241	8	CHANDELIER TYPE 4	1.0037 (S235JR)	15
242	2	PLINTHE GARDE CORPS COUPEE	1.0037 (S235JR)	5
250	14	PLATINE DEFENSE DE QUAI	1.0037 (S235JR)	10
251	1	PLAT DEFENSE 1M	1.0037 (S235JR)	5
252	1	PLAT DEFENSE 2M	1.0037 (S235JR)	5
262	1	BUTEE PORTILLON TYPE 1	1.0037 (S235JR)	5
263	1	BUTEE PORTILLON TYPE 2	1.0037 (S235JR)	5
264	1	GOUSSET BUTEE PORTILLON TYPE 2	1.0037 (S235JR)	5

D

D

REPERE	QUANTITE	DESCRIPTION	MATERIAU	SECTION
201	2	MAIN COURANTE PLATEFORME INTERMEDIAIRE	1.0037 (S235JR)	Ø48,3x2,5
202	2	LISSE PLATEFORME INTERMEDIAIRE	1.0037 (S235JR)	Ø26,9x2,3
203	2	MAIN COURANTE ESCALIER INTERMEDIAIRE	1.0037 (S235JR)	Ø48,3x2,5
204	2	LISSE ESCALIER INTERMEDIAIRE	1.0037 (S235JR)	Ø26,9x2,3
205	1	MAIN COURANTE PLATEFORME INFERIEURE A1-B1	1.0037 (S235JR)	Ø48,3x2,5
206	1	LISSE PLATEFORME INFERIEURE A1-B1	1.0037 (S235JR)	Ø26,9x2,3
207	1	MAIN COURANTE PLATEFORME INFERIEURE B1-C1	1.0037 (S235JR)	Ø48,3x2,5
208	1	LISSE PLATEFORME INFERIEURE B1-C1	1.0037 (S235JR)	Ø26,9x2,3
209	1	MAIN COURANTE PLATEFORME INFERIEURE C1-C2	1.0037 (S235JR)	Ø48,3x2,5
210	1	LISSE PLATEFORME INFERIEURE C1-C2	1.0037 (S235JR)	Ø26,9x2,3
211	1	MAIN COURANTE PLATEFORME INFERIEURE C2-C3	1.0037 (S235JR)	Ø48,3x2,5
212	1	LISSE PLATEFORME INFERIEURE C2-C3	1.0037 (S235JR)	Ø26,9x2,3
213	1	MAIN COURANTE PLATEFORME INFERIEURE C3-C4	1.0037 (S235JR)	Ø48,3x2,5
214	1	LISSE PLATEFORME INFERIEURE C3-C4	1.0037 (S235JR)	Ø26,9x2,3
215	1	MAIN COURANTE PLATEFORME INFERIEURE B4-C4	1.0037 (S235JR)	Ø48,3x2,5
216	1	LISSE PLATEFORME INFERIEURE B4-C4	1.0037 (S235JR)	Ø26,9x2,3
217	2	MAIN COURANTE PLATEFORME INFERIEURE B4-B5	1.0037 (S235JR)	Ø48,3x2,5
218	2	LISSE PLATEFORME INFERIEURE B4-B5	1.0037 (S235JR)	Ø26,9x2,3
219	1	MAIN COURANTE PLATEFORME INFERIEURE B6-ESCALIER	1.0037 (S235JR)	Ø48,3x2,5
220	1	LISSE PLATEFORME INFERIEUR B6-ESCALIER	1.0037 (S235JR)	Ø26,9x2,3
221	1	MAIN COURANTE ESCALIER INFERIEUR-RAS	1.0037 (S235JR)	Ø48,3x2,5
222	1	LISSE ESCALIER INFERIEUR-RAS	1.0037 (S235JR)	Ø26,9x2,3
223	1	MAIN COURANTE ESCALIER INFERIEUR-RAS SYM	1.0037 (S235JR)	Ø48,3x2,5
224	1	LISSE ESCALIER INFERIEUR-RAS SYM	1.0037 (S235JR)	Ø26,9x2,3
225	1	MAIN COURANTE GARDE CORPS AMOVIBLE A4-A5	1.0037 (S235JR)	Ø48,3x2,5
226	2	LISSE GARDE CORPS AMOVIBLE A4-A5	1.0037 (S235JR)	Ø26,9x2,3
227	1	MAIN COURANTE GARDE CORPS AMOVIBLE A3-A4	1.0037 (S235JR)	Ø48,3x2,5
228	3	LISSE GARDE CORPS AMOVIBLE A3-A4	1.0037 (S235JR)	Ø26,9x2,3
229	1	MAIN COURANTE GARDE CORPS AMOVIBLE A2-A3	1.0037 (S235JR)	Ø48,3x2,5
230	1	LISSE GARDE CORPS AMOVIBLE A2-A3	1.0037 (S235JR)	Ø26,9x2,3
231	2	MAIN COURANTE PORTILLON A1-A2	1.0037 (S235JR)	Ø60,3x2
232	2	LISSE PORTILLON A1-A2	1.0037 (S235JR)	Ø48,3x2,5
233	2	TUBE PIVOT PORTILLON A1-A2	1.0037 (S235JR)	Ø48,3x2,5
234	11	TUBE GARDE CORPS AMOVIBLE	1.0037 (S235JR)	Ø73x7,01
235	2	POTEAU GARDE CORPS AMOVIBLE A3-A4	1.0037 (S235JR)	Ø48,3x2,5
236	2	POTEAU GARDE CORPS AMOVIBLE A2-A3	1.0037 (S235JR)	Ø48,3x2,5
349	2	MAIN COURANTE GARDE CORPS COUPEE	1.0037 (S235JR)	Ø48,3x2,5
350	2	LISSE GARDE CORPS COUPEE	1.0037 (S235JR)	Ø26,9x2,3

REPERE	QUANTITE	DESCRIPTION	MATERIAU	FOURNISSEUR
301	2	PATIN TEFLON PORTILLON A1-A2	TEFLON	
302	11	DOUILLE TEFLON	TEFLON	
303	4	BANDE TEFLON TYPE 1	TEFLON	
304	8	BANDE TEFLON TYPE 2	TEFLON	
305	12	MARCHE ELECTROFORGE L=1000 x 250	ACIER	DIAMOND
306	8	MARCHE ELECTROFORGE L=1400 x 250	ACIER	DIAMOND
307	500	VIS H M12x50	ACIER 8.8	
308	100	VIS H M12x30	ACIER 8.8	
309	37	VIS H M10x100	ACIER 8.8	
310	70	VIS TETE FRAISEE M6x30	ACIER 8.8	
311	600	ECROU H M12	ACIER 8.8	
312	37	ECROU H M10	ACIER 8.8	
313	70	ECROU H M6	ACIER 8.8	
314	1200	RONDELLE GROWER W 12	ACIER	
315	74	RONDELLE M Ø10	ACIER	
316	140	RONDELLE GROWER W 6	ACIER	
317	1	PLATEFORME INFERIEUR CAILLEBOTIS	ACIER	DIAMOND
318	1	PLATEFORME INTERMEDIAIRE CAILLEBOTIS	ACIER	DIAMOND
319	2	DOUILLE TEFLON PORTILLON	TEFLON	
321	1	DEFENSE DELTA 1M	CAOUTCHOUC	BERRA MS
322	1	DEFENSE DELTA 2M	CAOUTCHOUC	BERRA MS

D

REV.	DATE	DESIGNATION	DESSINE PAR	VERIFIE PAR	APPROUVE PAR
D	27/10/2025	MODIFICATIONS SUITE REX UTILISATEUR	LE NOACH. R	MERCIER S.	QUEMENER. C
C	16/04/2025	MODIFICATION GARDE-CORPS	LE NOACH. R	GAUTIER N.	QUEMENER. C
B	13/02/2025	MODIFICATIONS SUITE REX CHANTIER	LE NOACH. R	MERCIER S.	QUEMENER. C
A	12/01/2024	EDITION INITIALE	MAZE J	LE NOACH. R	QUEMENER. C

EMISSIONS

ARTELIA Industrie
2 Quai de la douane
29200 BREST

CEGELEC
10 rue Eugène Bourbon
29490 GUIPAVAS

PODIUM RAS DEBORDOIR

PODIUM SIMPLE


Référence ARTELIA: CCJ029-PE100


Version: -

Référence CLIENT: -


Format: A0

Page: 2/12

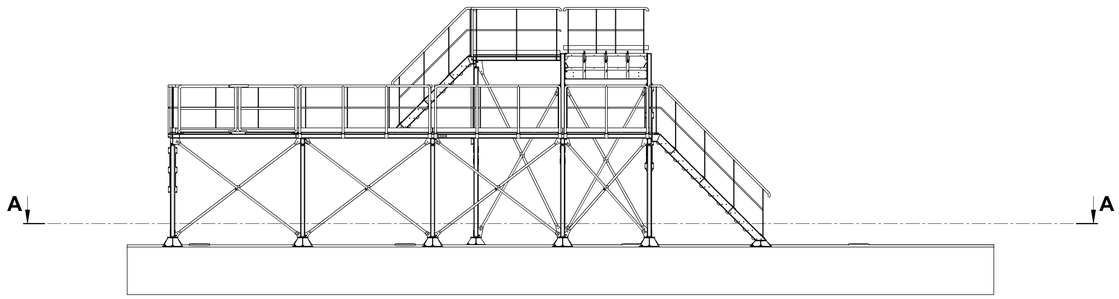

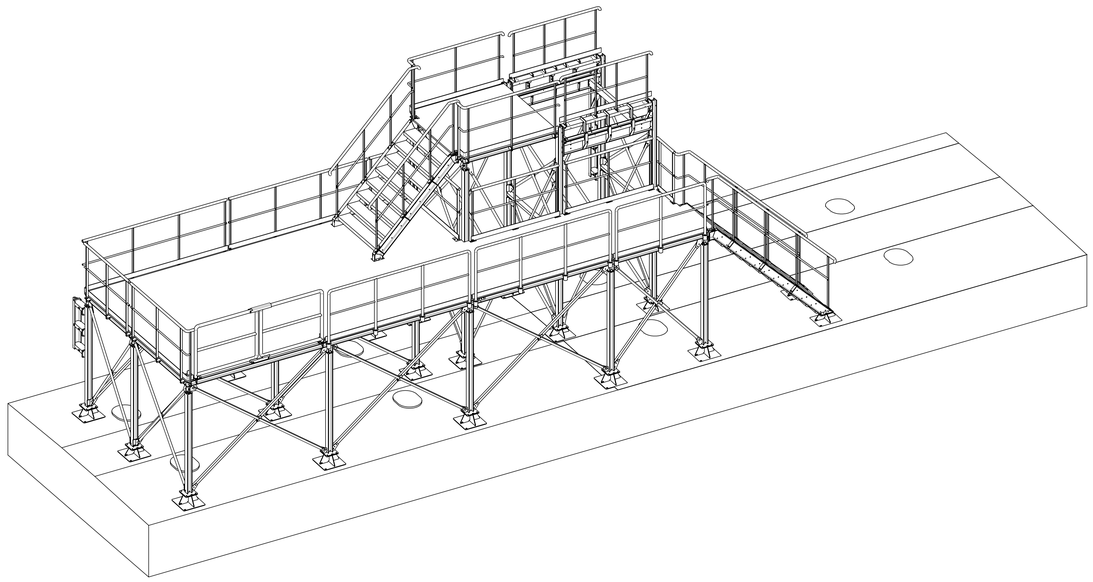

COUPE A-A
POSITION DES PIEDS SUR LE RAS

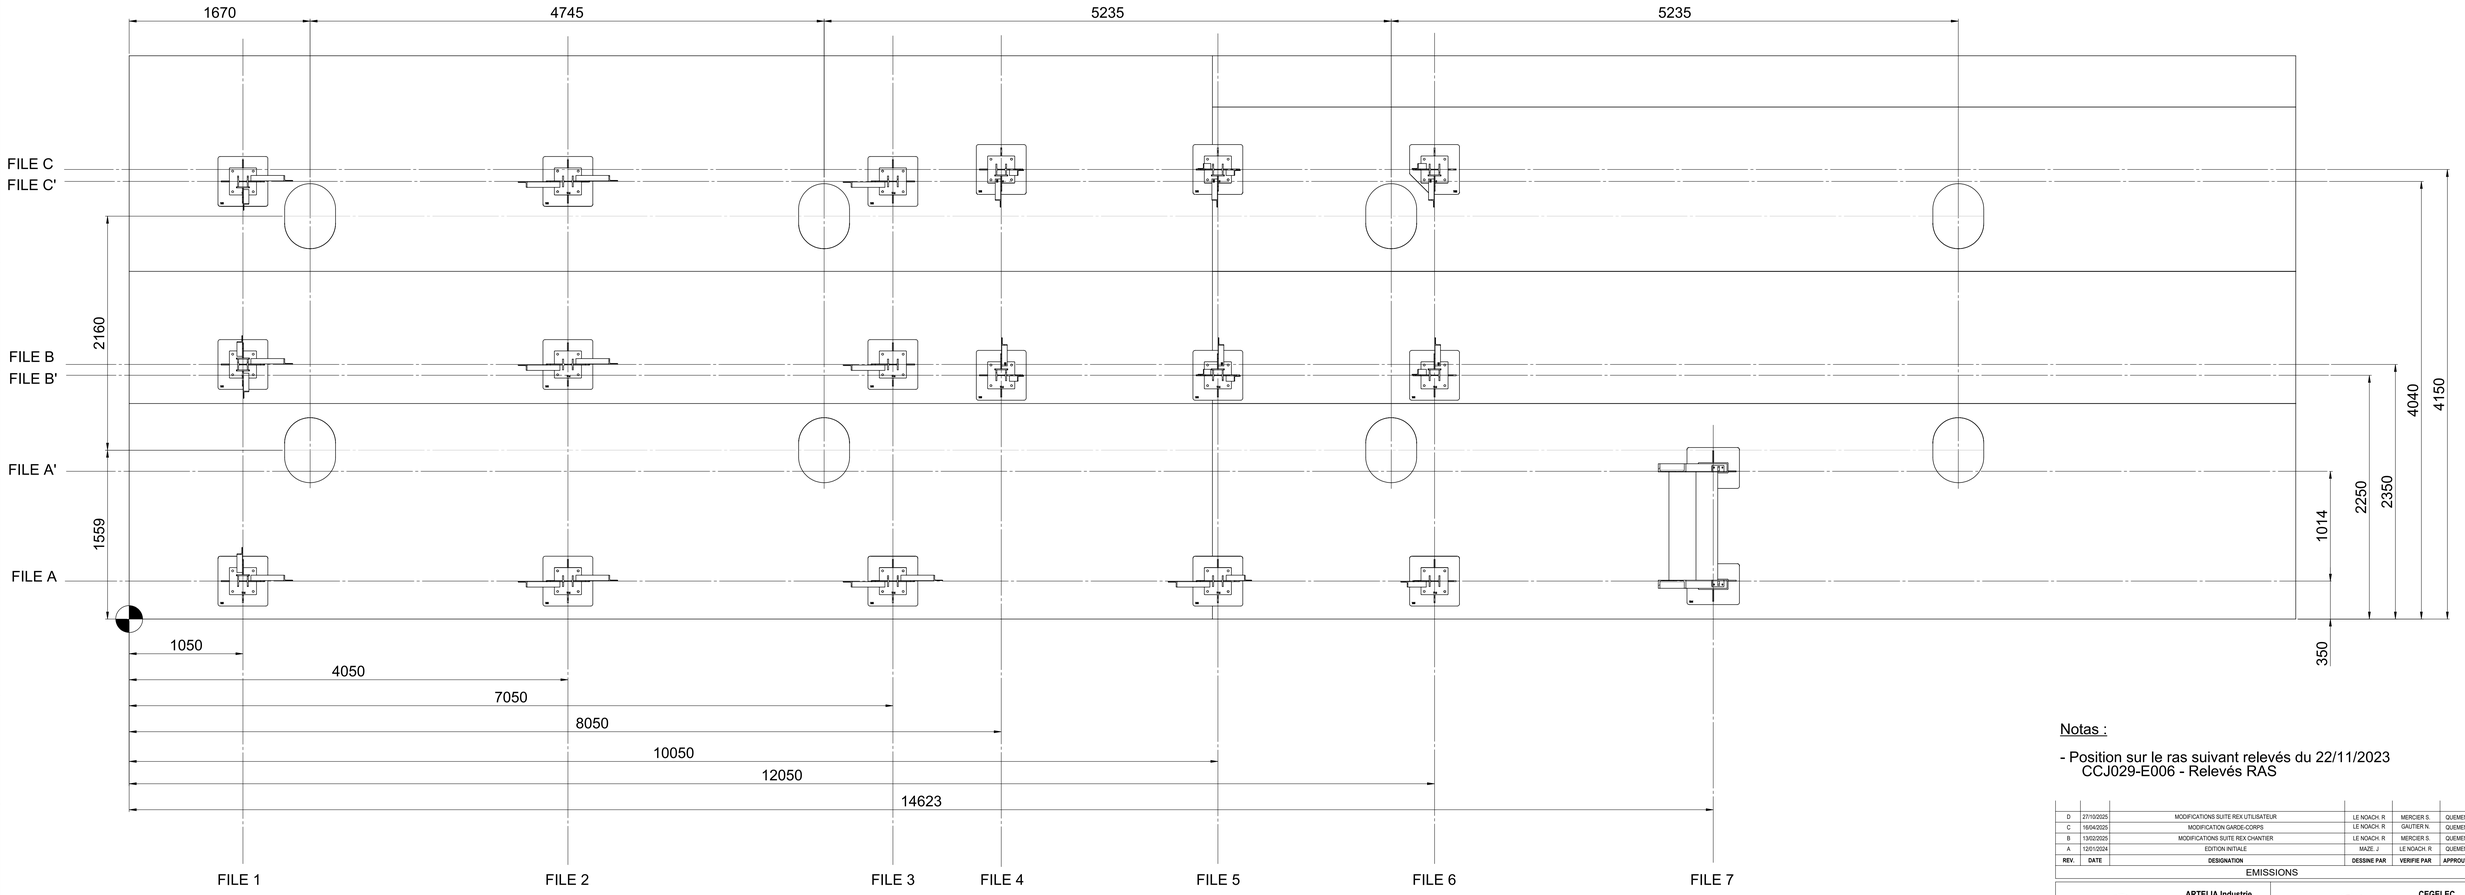

Notas :

- Position sur le ras suivant relevés du 22/11/2023
  CCJ029-E006 - Relevés RAS

REV.	DATE	DESIGNATION	DESSINE PAR	VERIFIE PAR	APPROUVE PAR
D	27/10/2025	MODIFICATIONS SUITE REX UTILISATEUR	LE NOACH. R	MERCIER S.	QUEMENER. C
C	16/04/2025	MODIFICATION GARDE-CORPS	LE NOACH. R	GAUTIER N.	QUEMENER. C
B	13/02/2025	MODIFICATIONS SUITE REX CHANTIER	LE NOACH. R	MERCIER S.	QUEMENER. C
A	12/01/2024	EDITION INITIALE	MAZE. J	LE NOACH. R	QUEMENER. C

EMISSIONS

ARTELIA
ARTELIA Industrie
2 Quai de la douane
29200 BREST

Cegelec
CEGELEC
10 rue Eugène Bourbon
29490 GUIPAVAS

PODIUM RAS DEBORDOIR

PODIUM SIMPLE


Référence ARTELIA: CCJ029-PE100

Référence CLIENT: -


Echelle: 1:20

Format: A0

Page / Pages: 3/12

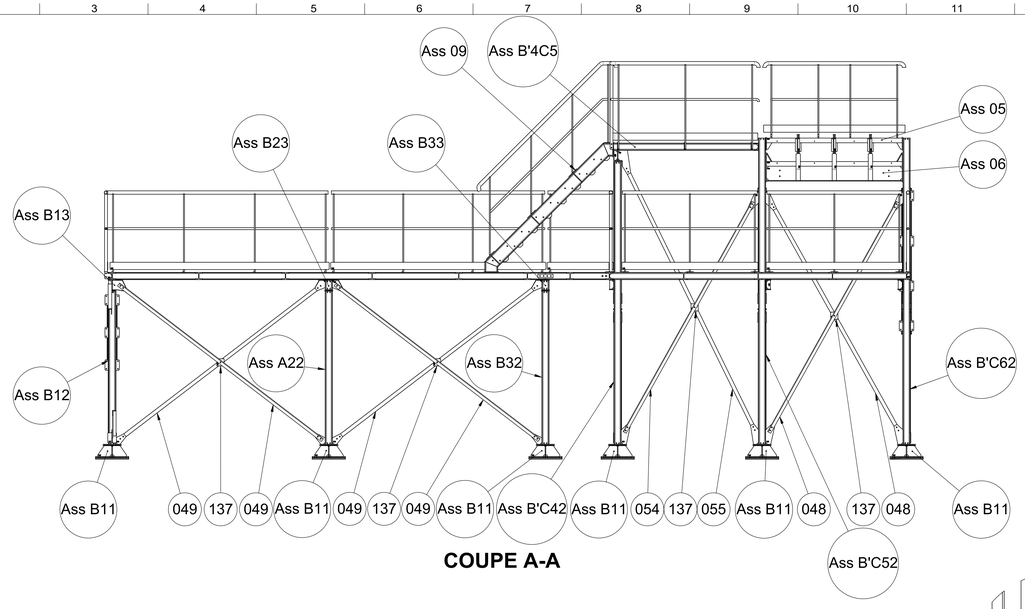


COUPE A-A

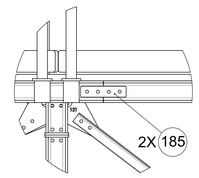


DÉTAIL E
ECHELLE 1 : 10

ASSEMBLAGE A11
QUANTITE : 5
ECH : 1:20

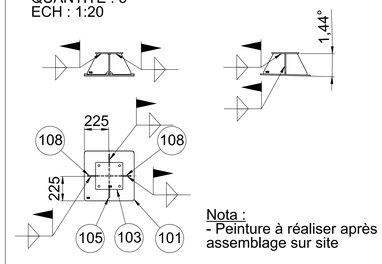


Nota :
- Peinture à réaliser après assemblage sur site

ASSEMBLAGE A71
ECH : 1:20

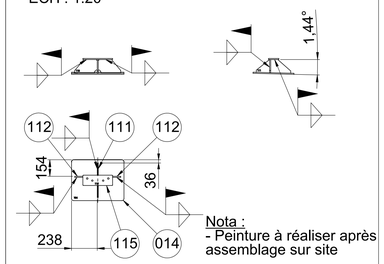


Nota :
- Peinture à réaliser après assemblage sur site

ASSEMBLAGE B11
QUANTITE : 6
ECH : 1:20

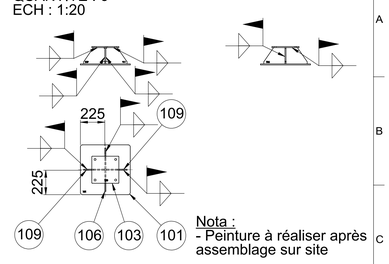


Nota :
- Peinture à réaliser après assemblage sur site

ASSEMBLAGE A'71
ECH : 1:20

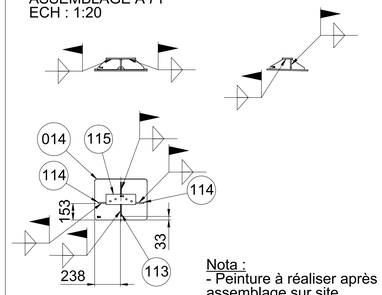


Nota :
- Peinture à réaliser après assemblage sur site

ASSEMBLAGE C11
QUANTITE : 5
ECH : 1:20

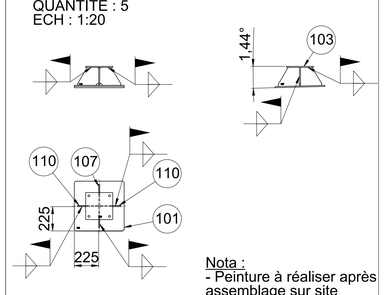


Nota :
- Peinture à réaliser après assemblage sur site


ASSEMBLAGE C61
ECH : 1:20

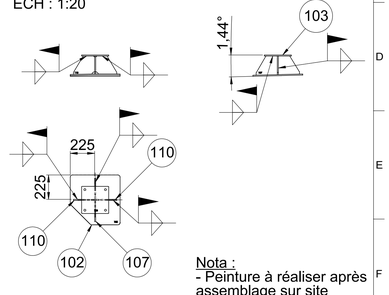


Nota :
- Peinture à réaliser après assemblage sur site

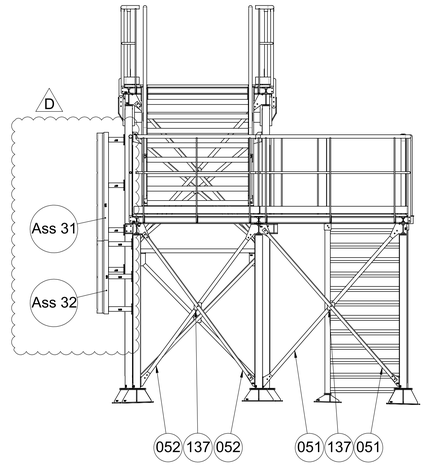


COUPE C-C

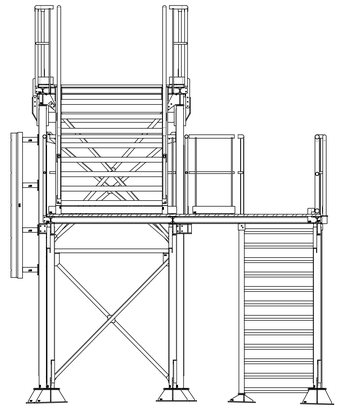

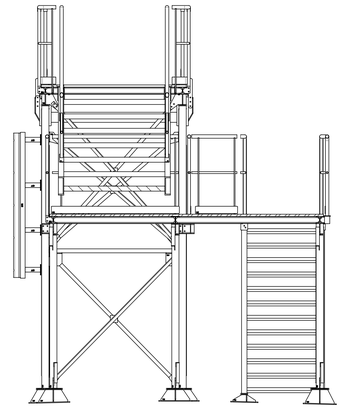


COUPE D-D

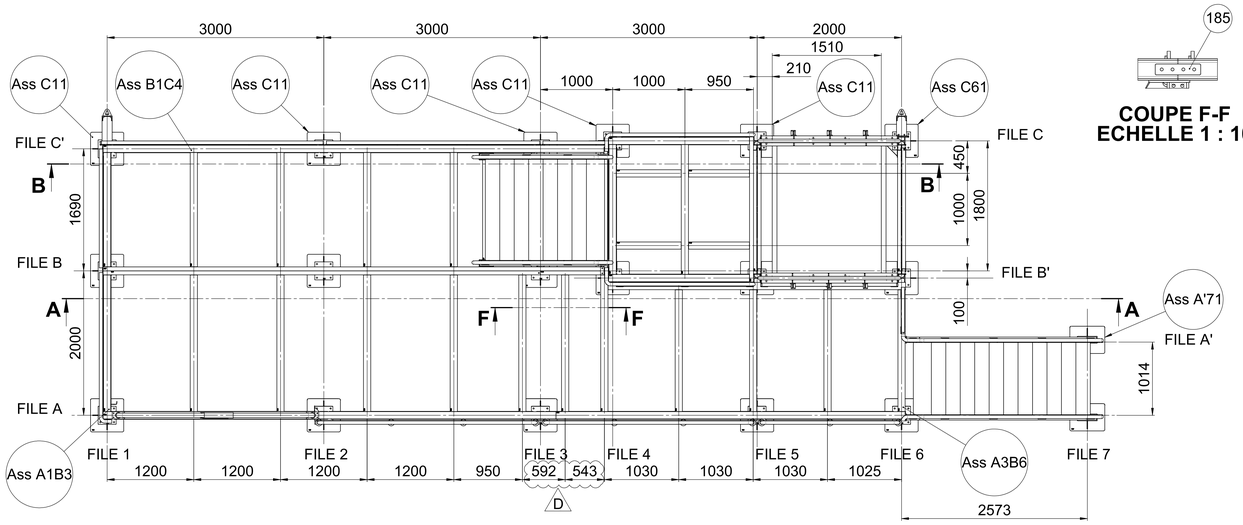


COUPE F-F
ECHELLE 1 : 10


ASSEMBLAGE B13
ECH : 1:10

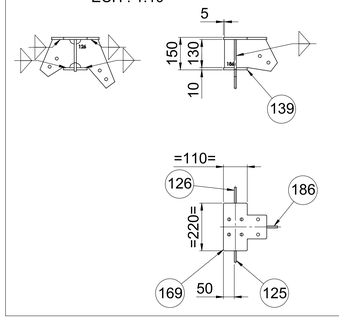

ASSEMBLAGE B23
ECH : 1:10

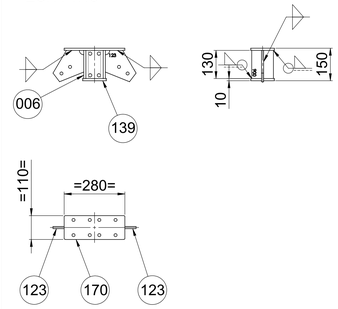

ASSEMBLAGE B33
ECH : 1:10

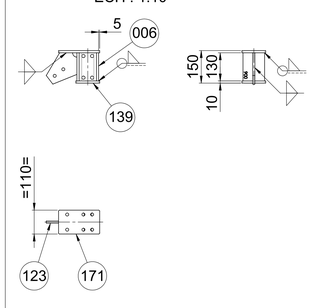

Notas :

- Tolérances mécano-soudées suivant ISO13920 BF
- Soudures : toutes soudures continues avec a=0.7*ep mini (sauf indication contraire)
- Galvanisation suivant ISO 1461

REV.	DATE	DESIGNATION	DESSINE PAR	VERIFIE PAR	APPROUVE PAR
D	27/10/2025	MODIFICATIONS SUITE REX UTILISATEUR	LE NOACH. R	MERCIER S.	QUEMENER. C
C	16/04/2025	MODIFICATION GARDE-CORPS	LE NOACH. R	GAUTIER N.	QUEMENER. C
B	13/02/2025	MODIFICATIONS SUITE REX CHANTIER	LE NOACH. R	MERCIER S.	QUEMENER. C
A	12/01/2024	EDITION INITIALE	MAZE J	LE NOACH. R	QUEMENER. C

EMISSIONS


ARTELIA
ARTELIA Industrie
2 Quai de la douane
29200 BREST

Cegelec
CEGELEC
10 rue Eugène Bourbon
29490 GUIPAVAS


PODIUM RAS DEBORDOIR

PODIUM SIMPLE


Référence ARTELIA: CCJ029-PE100
Echelle: 1:30
Format: A0
Référence CLIENT: -
Page: 4/12

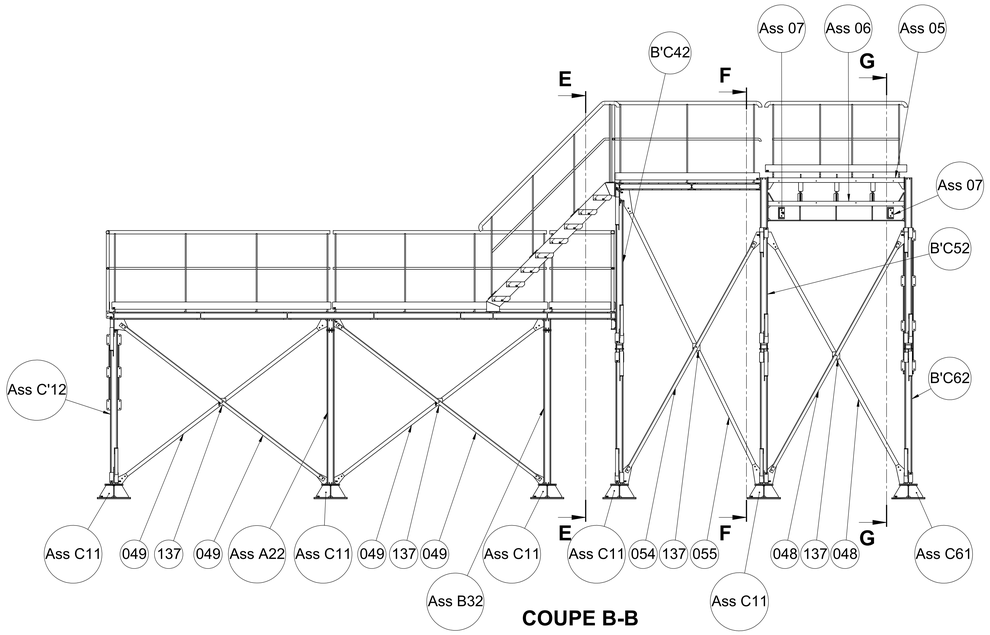


COUPE B-B

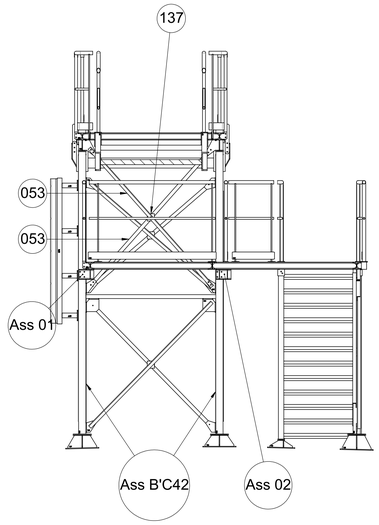

COUPE E-E

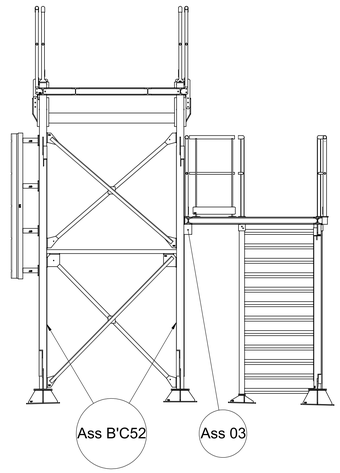

COUPE F-F

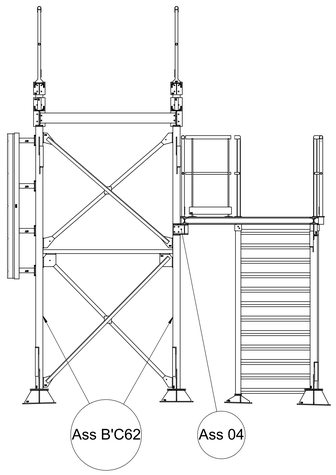



COUPE G-G

Notas :


- Tolérances mécano-soudées suivant ISO 13920 BF
- Soudures : toutes soudures continues avec a=0.7*ep mini (sauf indication contraire)
- Galvanisation suivant ISO 1461


ASSEMBLAGE A12

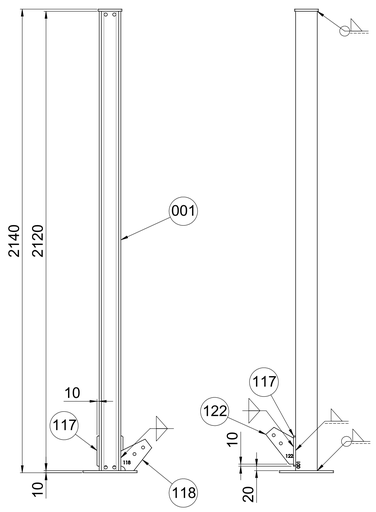

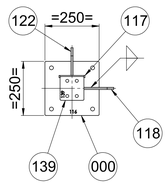



ASSEMBLAGE A22
QUANTITE : 4

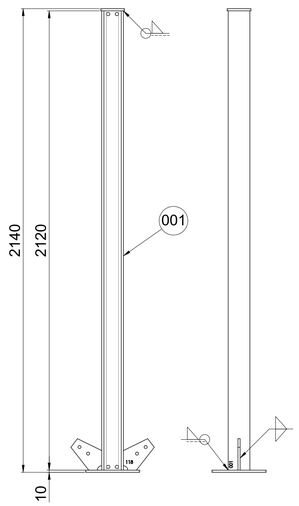

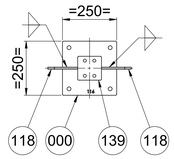



ASSEMBLAGE A52

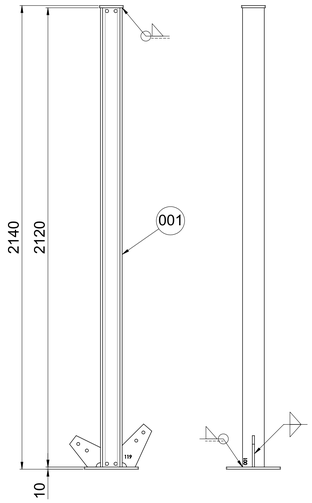

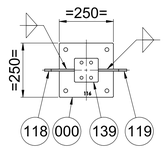



ASSEMBLAGE A62

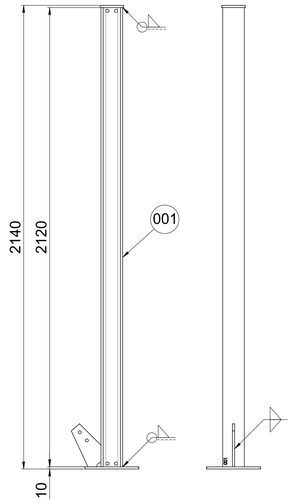

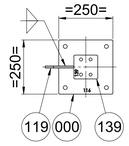


ASSEMBLAGE B12

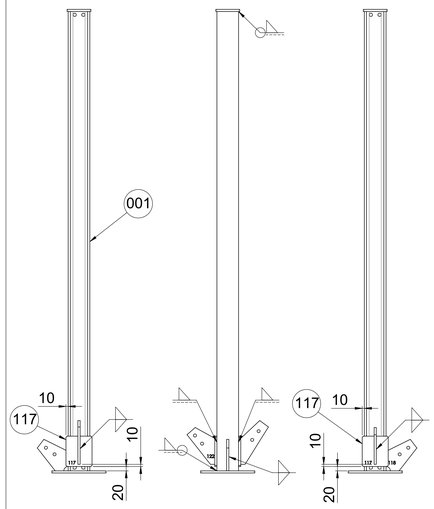

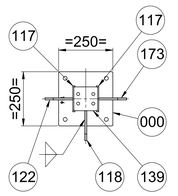

ASSEMBLAGE B32
QUANTITE : 2

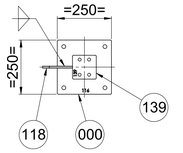

REV.	DATE	DESIGNATION	DESSINE PAR	VERIFIE PAR	APPROUVE PAR
D	27/10/2025	MODIFICATIONS SUITE REX UTILISATEUR	LE NOACH. R	MERCIER S.	QUEMENER. C
C	16/04/2025	MODIFICATION GARDE-CORPS	LE NOACH. R	GAUTIER N.	QUEMENER. C
B	13/02/2025	MODIFICATIONS SUITE REX CHANTIER	LE NOACH. R	MERCIER S.	QUEMENER. C
A	12/01/2024	EDITION INITIALE	MAZE. J	LE NOACH. R	QUEMENER. C

EMISSIONS

ARTELIA Industrie
2 Quai de la douane
29200 BREST

CEGELEC
10 rue Eugène Bourbon
29490 GUIPAVAS

PODIUM RAS DEBORDOIR

PODIUM SIMPLE

Référence ARTELIA : CCJ029-PE100


Échelle : 1:30

Référence CLIENT : -

Format : A0


Page : 5/12


ASSEMBLAGE C'12

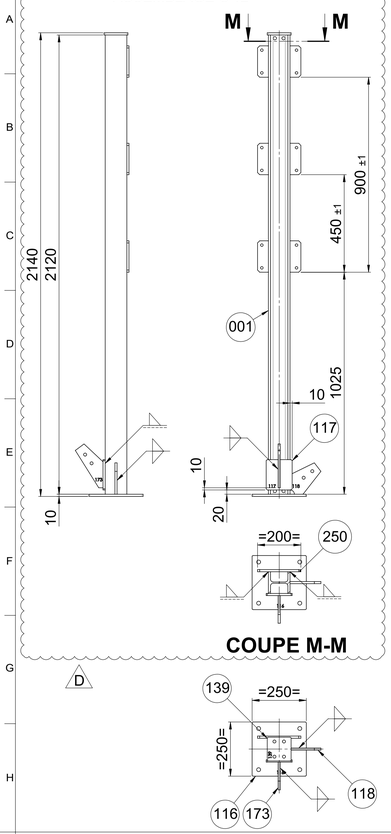



COUPE M-M

ASSEMBLAGE A1B3
ECH : 1:20

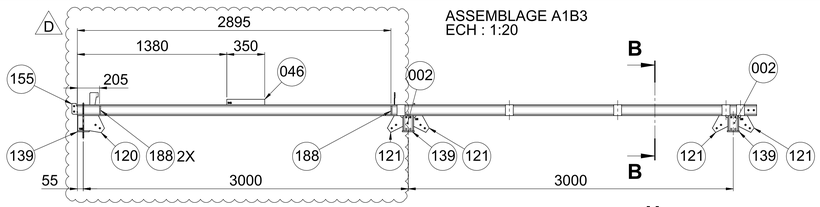


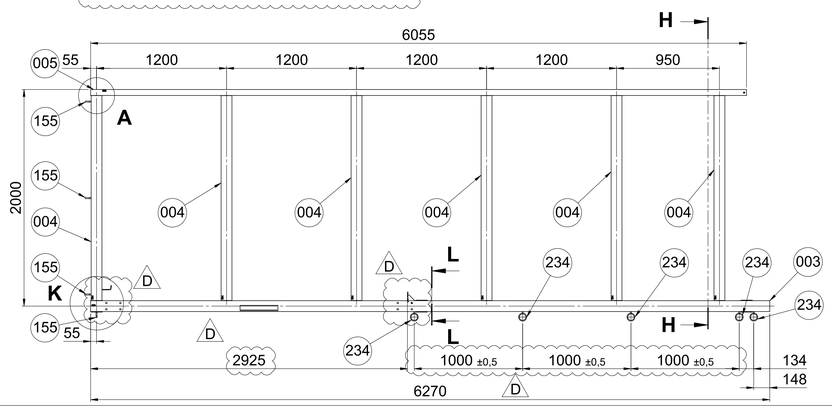

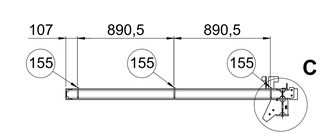


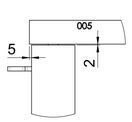


DÉTAIL A
ECHELLE 1 : 5

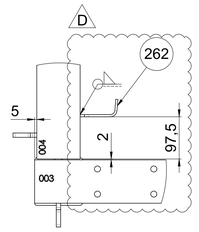


DÉTAIL K
ECHELLE 1 : 5

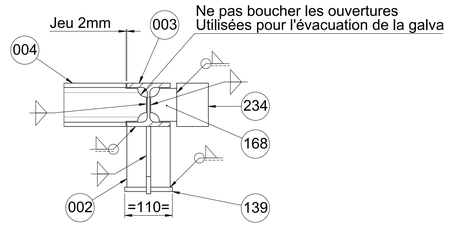


COUPE B-B
ECHELLE 1 : 5

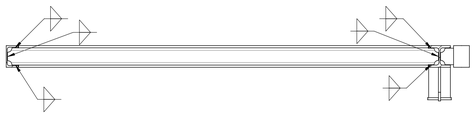


COUPE H-H
SOUDURES TYPE
ECHELLE 1 : 10

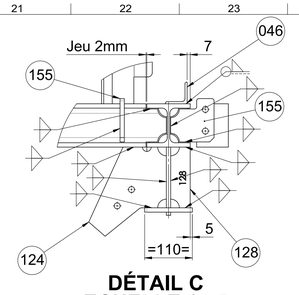


DÉTAIL C
ECHELLE 1 : 5

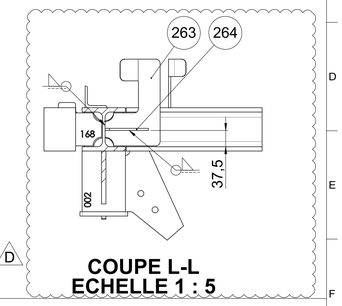


COUPE L-L
ECHELLE 1 : 5

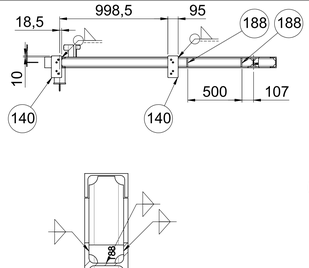



ASSEMBLAGE A3B6
ECH : 1:20

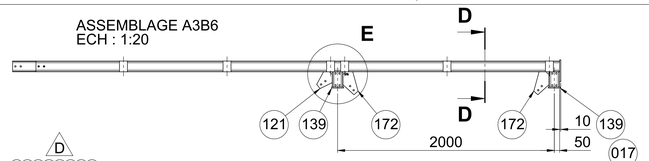

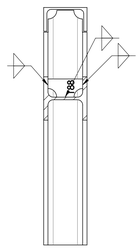


COUPE L-L
ECHELLE 1 : 5

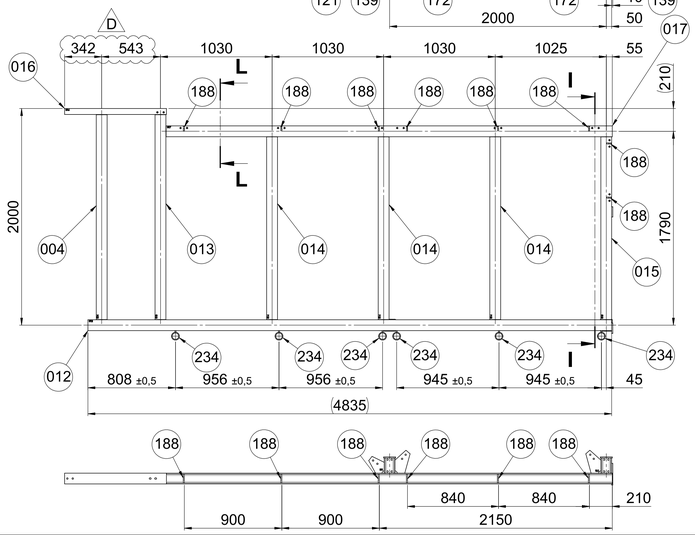


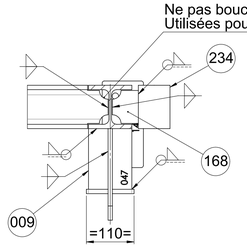

COUPE D-D
ECHELLE 1 : 5

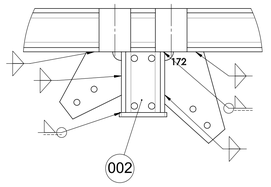



DÉTAIL E
ECHELLE 1 : 5

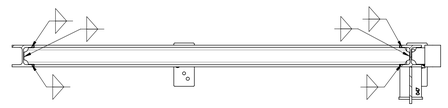



COUPE I-I
SOUDURES TYPE
ECHELLE 1 : 10

ASSEMBLAGE B1C4
ECH : 1:20

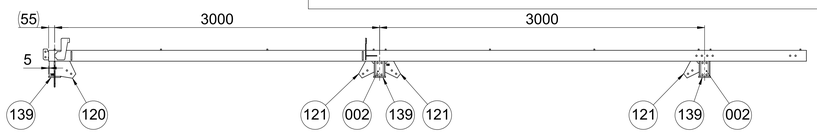


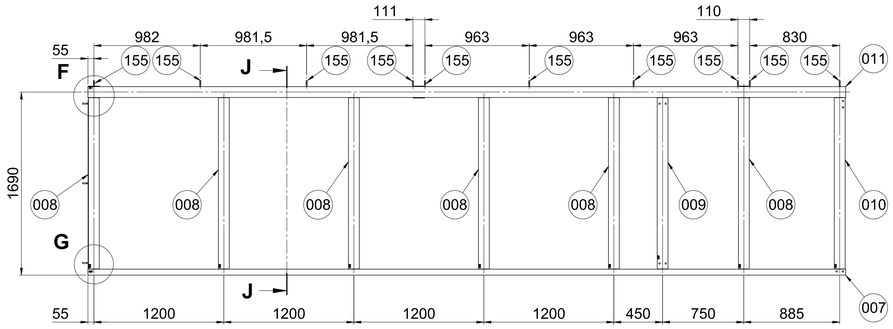

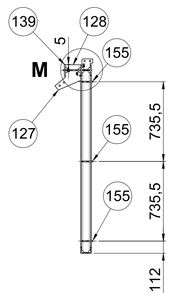


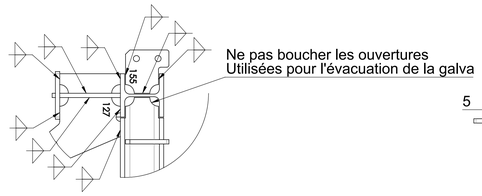

DÉTAIL M
ECHELLE 1 : 5

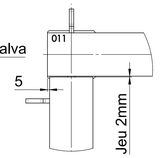

DÉTAIL F
ECHELLE 1 : 5

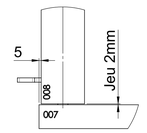

DÉTAIL G
ECHELLE 1 : 5



COUPE J-J
SOUDURES TYPE
ECHELLE 1 : 10

Notas :

- Tolérances mécano-soudées suivant ISO 13920 BF
- Soudures : toutes soudures continues avec a=0.7*ep mini (sauf indication contraire)
- Galvanisation suivant ISO 1461

REV.	DATE	DESIGNATION	DESSINE PAR	VERIFIE PAR	APPROUVE PAR
D	27/10/2025	MODIFICATIONS SUITE REX UTILISATEUR	LE NOACH. R	MERCIER S.	QUEMENER. C
C	16/04/2025	MODIFICATION GARDE-CORPS	LE NOACH. R	GAUTIER N.	QUEMENER. C
B	13/02/2025	MODIFICATIONS SUITE REX CHANTIER	LE NOACH. R	MERCIER S.	QUEMENER. C
A	12/01/2024	EDITION INITIALE	MAZE. J	LE NOACH. R	QUEMENER. C

EMISSIONS

ARTELIA
ARTELIA Industrie
2 Quai de la douane
29200 BREST


Cegelec
CEGELEC
10 rue Eugène Bourbon
29490 GUIPAVAS


PODIUM RAS DEBORDOIR

PODIUM SIMPLE


Référence ARTELIA: CCJ029-PE100
Référence CLIENT: -
Echelle: 1:10
Format: A0
Page: 6/12

ASSEMBLAGE B'C42

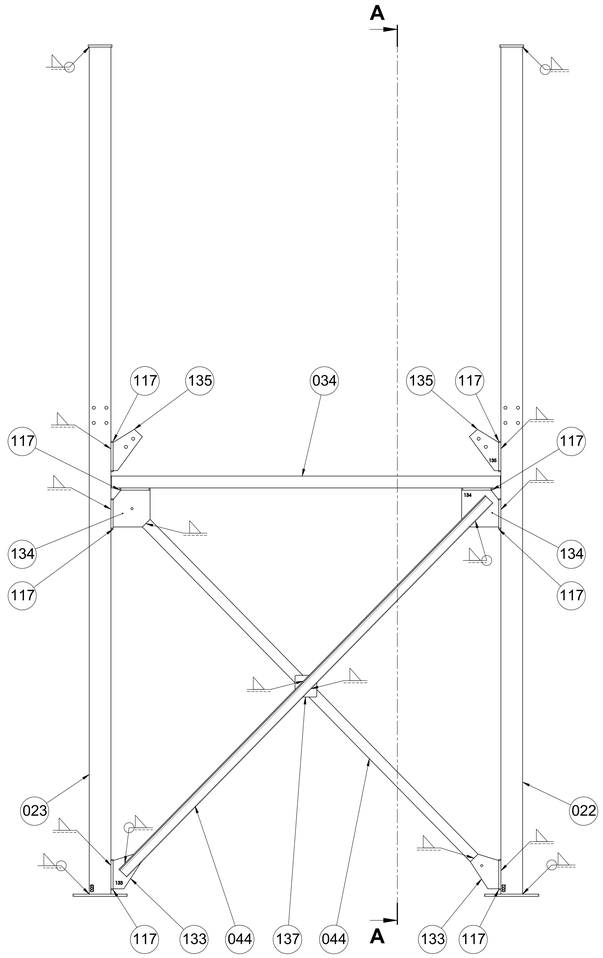


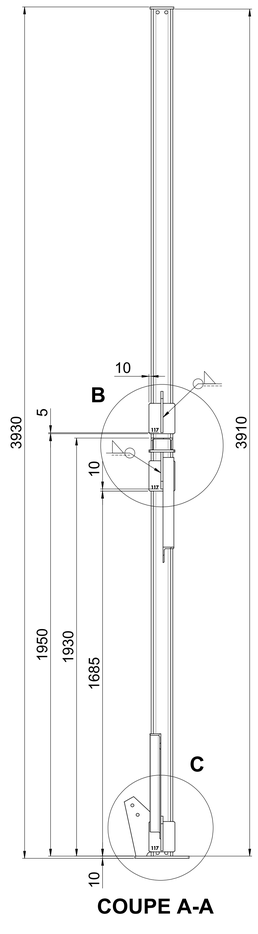


COUPE A-A

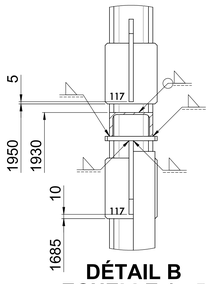


DÉTAIL B
ECHELLE 1 : 5

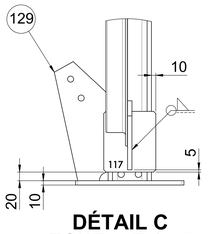


DÉTAIL C
ECHELLE 1 : 5

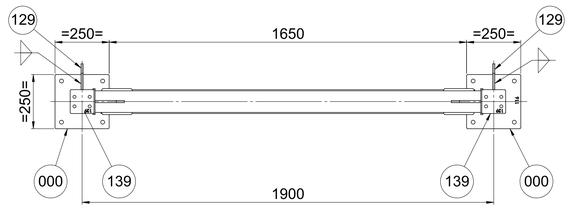


ASSEMBLAGE B'C52

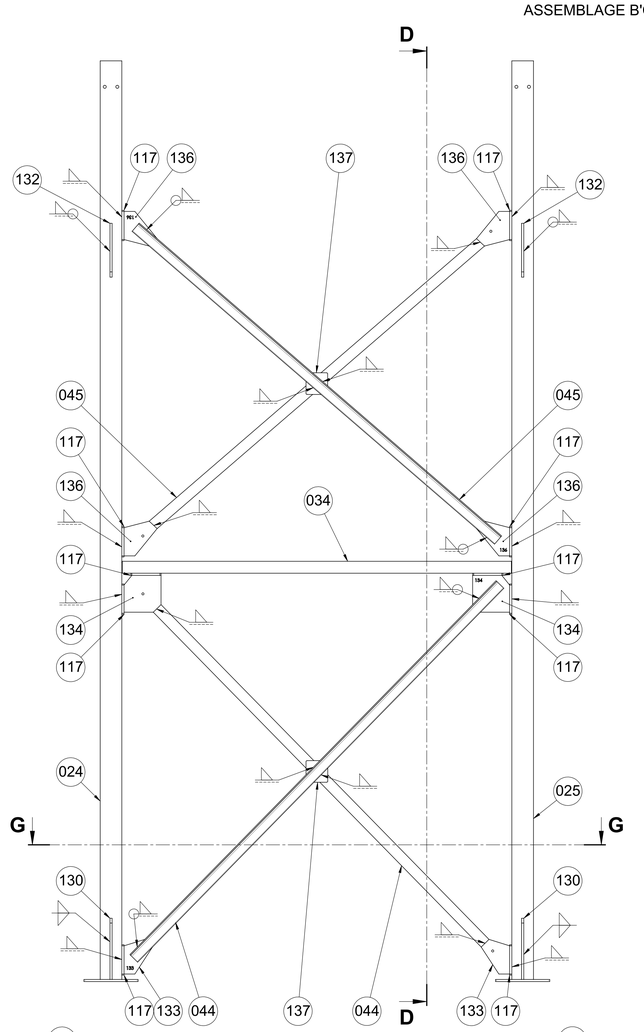


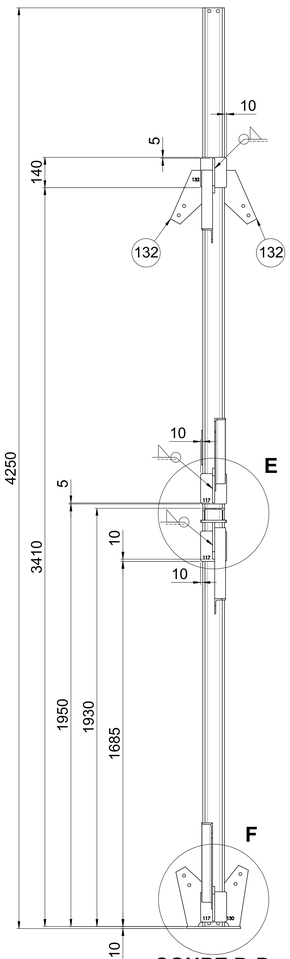


COUPE D-D

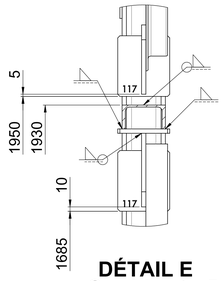

DÉTAIL E
ECHELLE 1 : 5

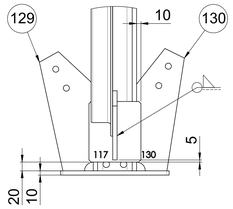


DÉTAIL F
ECHELLE 1 : 5

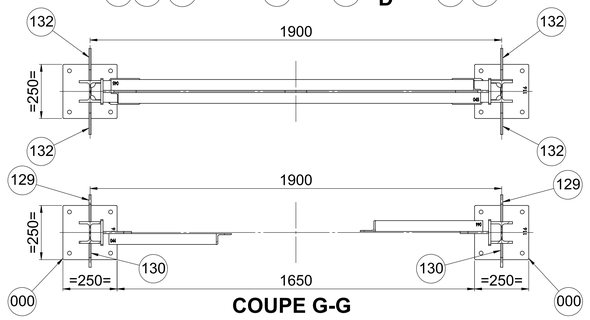


COUPE G-G


ASSEMBLAGE 01
ECH : 1:5

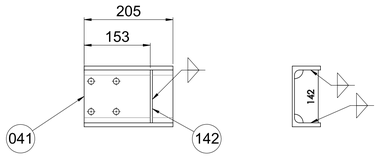


ASSEMBLAGE 02
ECH : 1:5

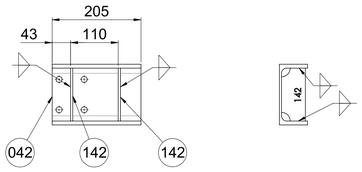

ASSEMBLAGE 03
ECH : 1:5

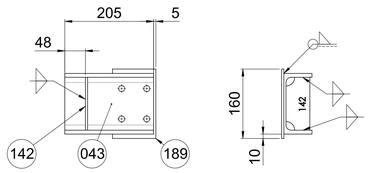

ASSEMBLAGE 04
ECH : 1:5

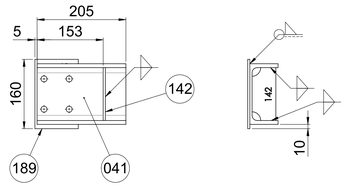

Notas :

- Tolérances mécano-soudées suivant ISO 13920 BF
- Soudures : toutes soudures continues avec a=0.7*ep mini (sauf indication contraire)
- Galvanisation suivant ISO 1461

REV.	DATE	DESIGNATION	DESSINE PAR	VERIFIE PAR	APPROUVE PAR
D	27/10/2025	MODIFICATIONS SUITE REX UTILISATEUR	LE NOACH. R	MERCIER S.	QUEMENER. C
C	16/04/2025	MODIFICATION GARDE-CORPS	LE NOACH. R	GAUTIER N.	QUEMENER. C
B	13/02/2025	MODIFICATIONS SUITE REX CHANTIER	LE NOACH. R	MERCIER S.	QUEMENER. C
A	12/01/2024	EDITION INITIALE	MAZE. J	LE NOACH. R	QUEMENER. C

EMISSIONS

ARTELIA
ARTELIA Industrie
2 Quai de la douane
29200 BREST

Cegelec
CEGELEC
10 rue Eugène Bourbon
29490 GUIPAVAS

PODIUM RAS DEBORDOIR

PODIUM SIMPLE

Référence ARTELIA: CCJ029-PE100


Référence CLIENT: -

Echelle: 1:10

Format: A0

Page: 7/12


ASSEMBLAGE B'C62

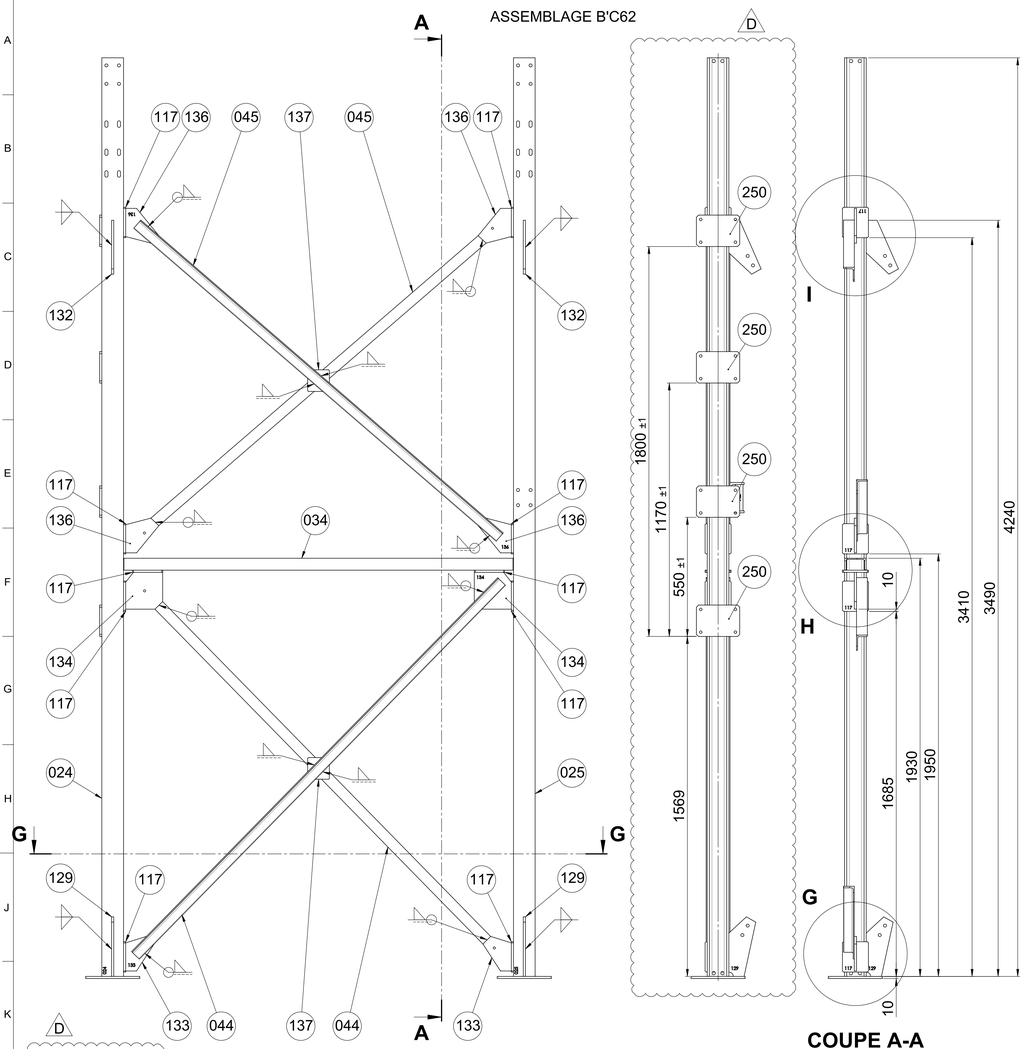



COUPE A-A

COUPE G-G


ASSEMBLAGE B'4C5

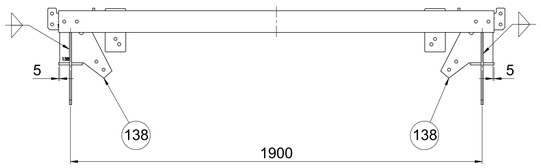

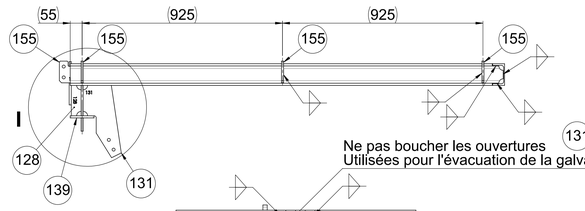


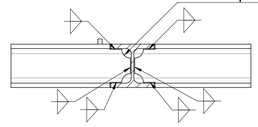


COUPE K-K
SOUDURE TYPE
ECHELLE 1 : 5

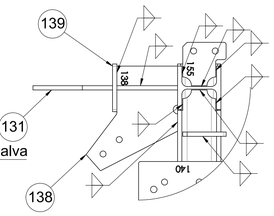


DÉTAIL H
ECHELLE 1 : 5

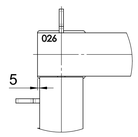


DÉTAIL B
ECHELLE 1 : 5

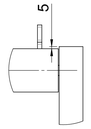


DÉTAIL C
ECHELLE 1 : 5

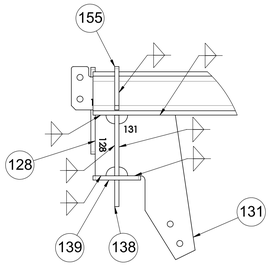


DÉTAIL I
ECHELLE 1 : 5

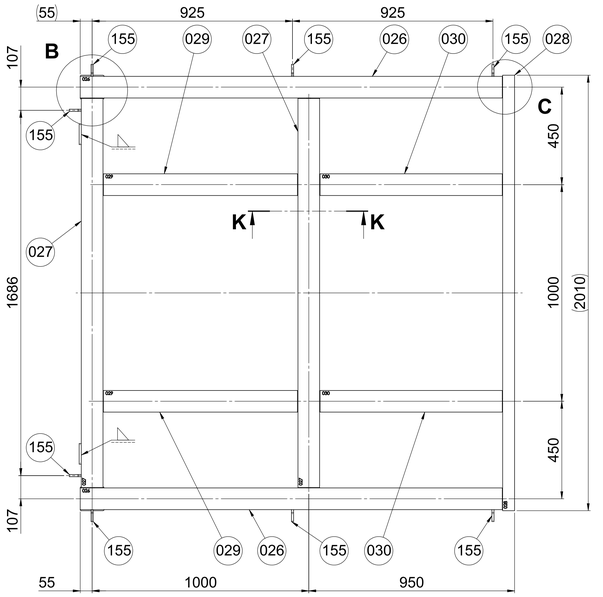

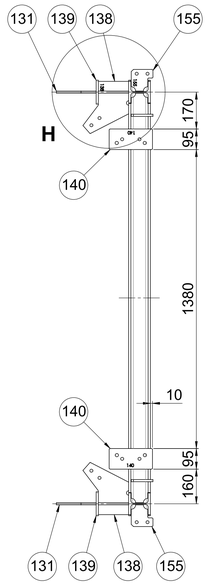



ASSEMBLAGE 05
QUANTITE : 2

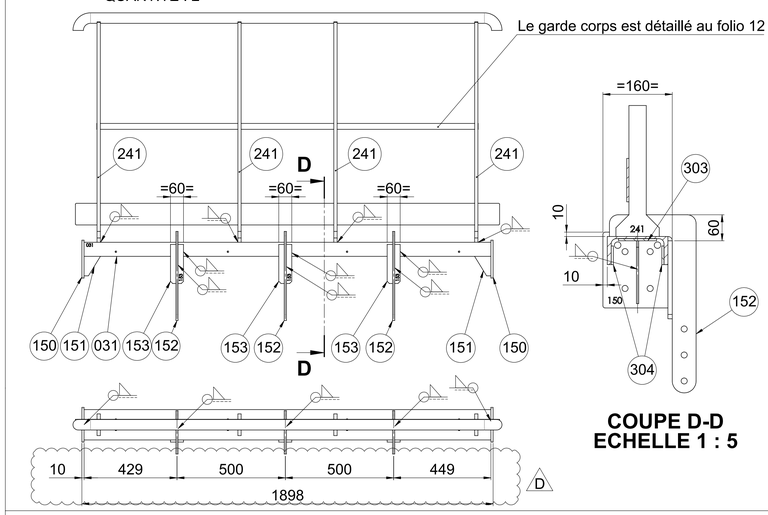

COUPE D-D
ECHELLE 1 : 5

ASSEMBLAGE 06
QUANTITE : 2

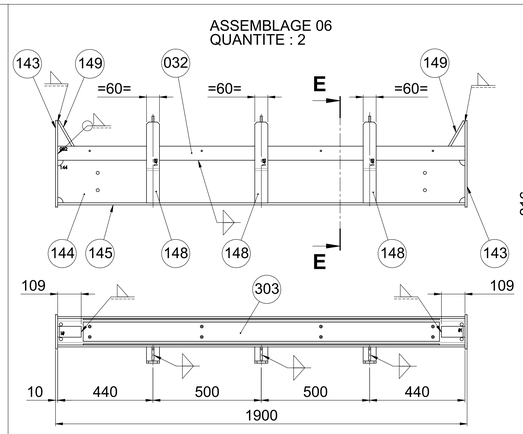

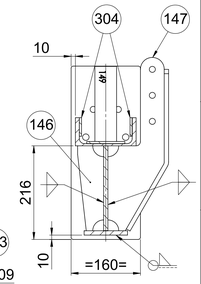


COUPE E-E
ECHELLE 1 : 5


COUPLE DE SERRAGE SUR PLATINE 143 : 101 N.m

Notas :


- Tolérances mécano-soudées suivant ISO 13920 BF
- Soudures : toutes soudures continues avec a=0.7*ep mini (sauf indication contraire)
- Galvanisation suivant ISO 1461

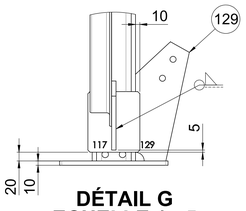

DÉTAIL G
ECHELLE 1 : 5

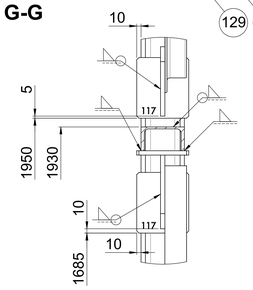



DÉTAIL H
ECHELLE 1 : 5

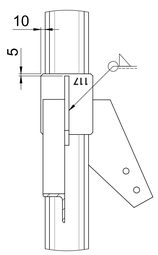

DÉTAIL I
ECHELLE 1 : 5

ASSEMBLAGE 07
QUANTITE : 2

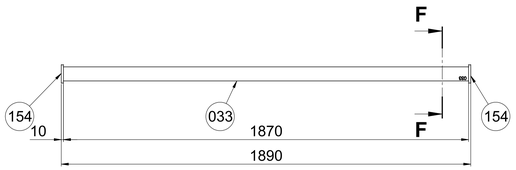

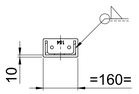

COUPE F-F

REV.	DATE	DESIGNATION	DESSINE PAR	VERIFIE PAR	APPROUVE PAR
D	27/10/2025	MODIFICATIONS SUITE REX UTILISATEUR	LE NOACH. R	MERCIER S.	QUEMENER. C
C	16/04/2025	MODIFICATION GARDE-CORPS	LE NOACH. R	GAUTIER N.	QUEMENER. C
B	13/02/2025	MODIFICATIONS SUITE REX CHANTIER	LE NOACH. R	MERCIER S.	QUEMENER. C
A	12/01/2024	EDITION INITIALE	MAZE J	LE NOACH. R	QUEMENER. C

EMISSIONS

ARTELIA Industrie
2 Quai de la douane
29200 BREST

CEGELEC
10 rue Eugène Bourbon
29490 GUIPAVAS

PODIUM RAS DEBORDOIR

PODIUM SIMPLE

Référence ARTELIA: CCJ029-PE100


Référence CLIENT: -

Echelle: 1:10

Format: A0

Page: 8/12


ASSEMBLAGE 08

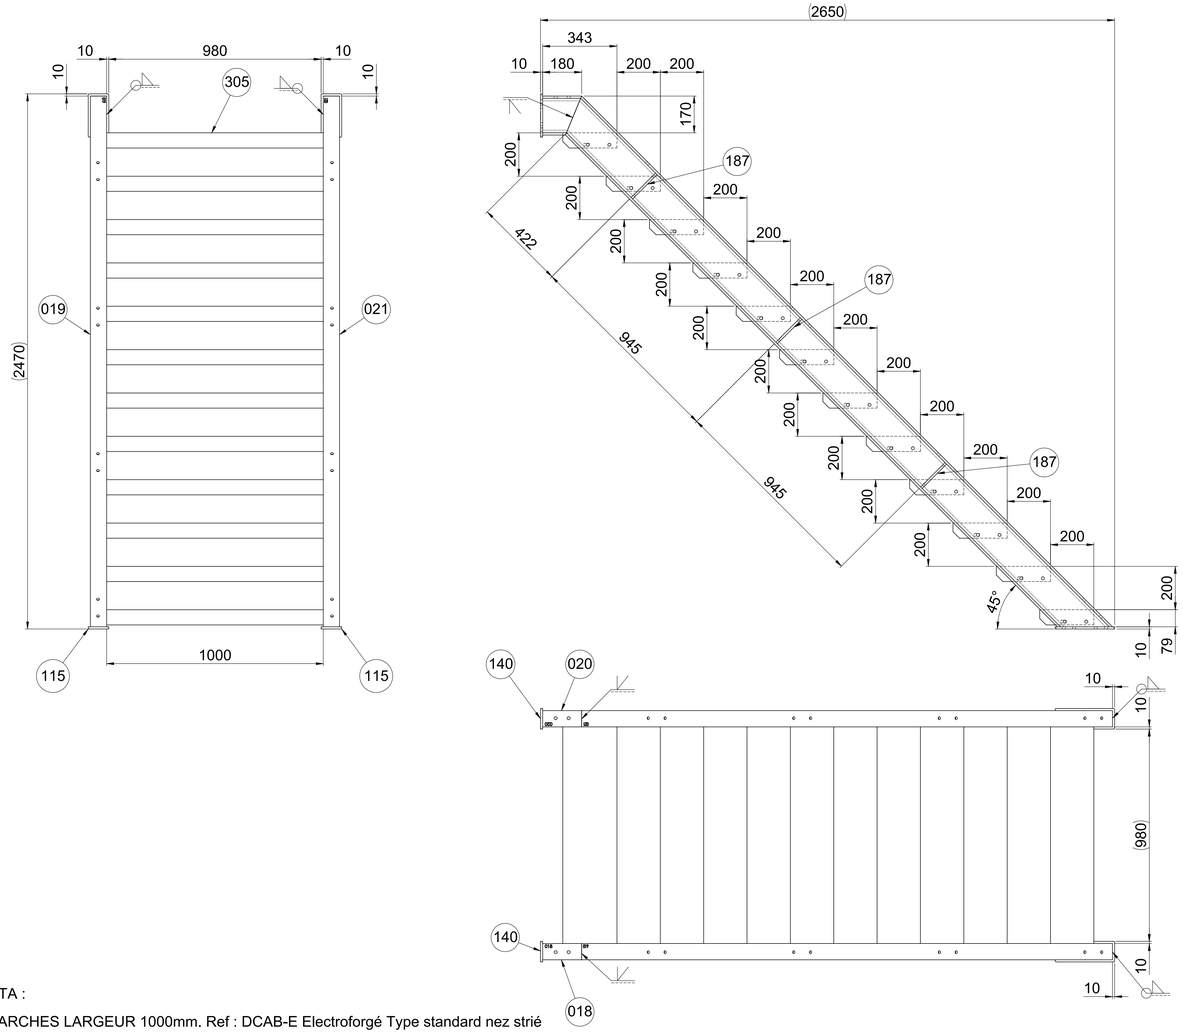



NOTA :

- MARCHES LARGEUR 1000mm. Ref : DCAB-E Electroforgé Type standard nez strié

ASSEMBLAGE 09

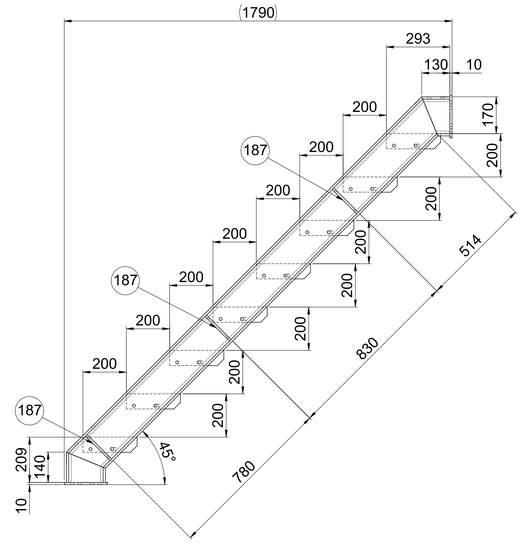

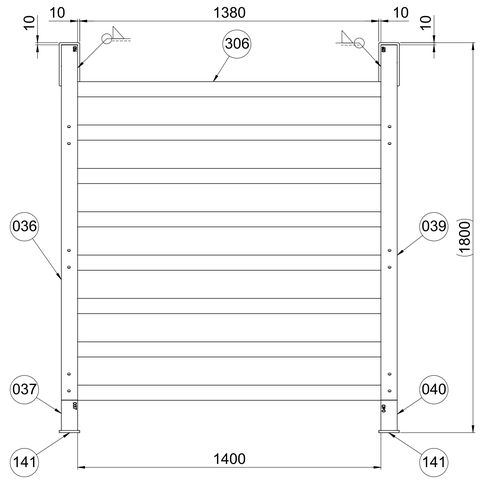


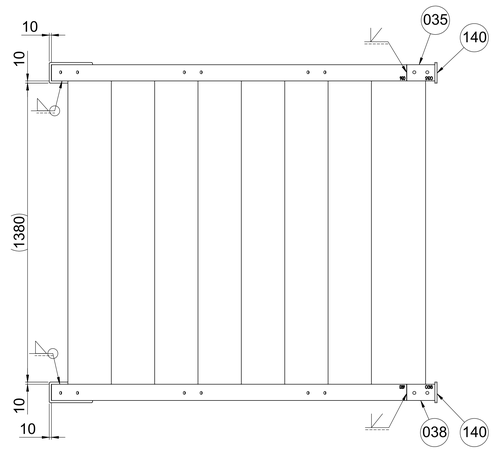


NOTA :

- MARCHES LARGEUR 1400mm. Ref : DCAB-E Electroforgé Type standard nez strié

ASSEMBLAGE 31

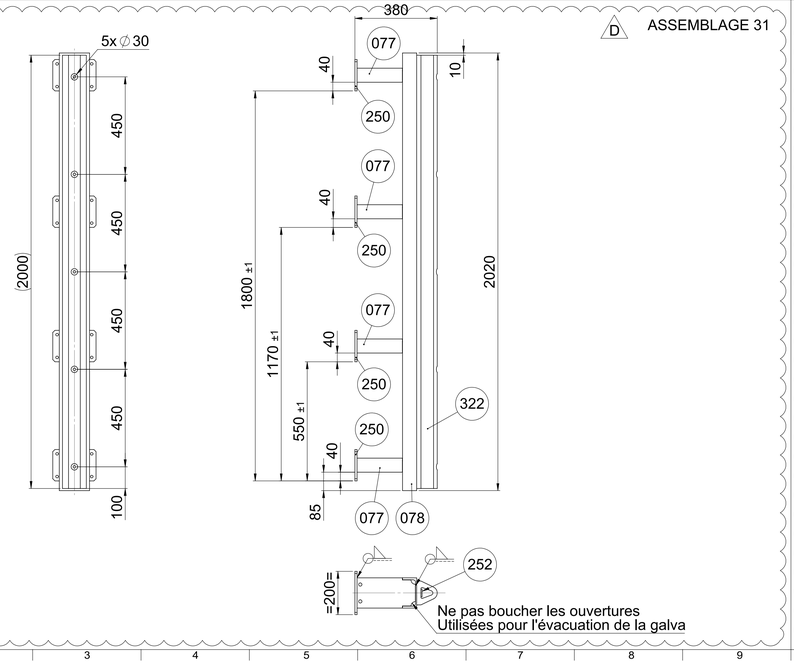

ASSEMBLAGE 32

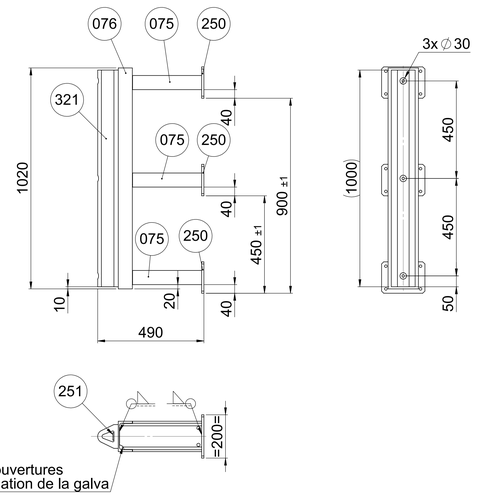

Notas :

- Tolérances mécano-soudées suivant ISO 13920 BF
- Soudures : toutes soudures continues avec a=0.7*ep mini (sauf indication contraire)
- Galvanisation suivant ISO 1461

REV.	DATE	DESIGNATION	DESSINE PAR	VERIFIE PAR	APPROUVE PAR
D	27/10/2025	MODIFICATIONS SUITE REX UTILISATEUR	LE NOACH. R	MERCIER S.	QUEMENER. C
C	16/04/2025	MODIFICATION GARDE-CORPS	LE NOACH. R	GAUTIER N.	QUEMENER. C
B	13/02/2025	MODIFICATIONS SUITE REX CHANTIER	LE NOACH. R	MERCIER S.	QUEMENER. C
A	12/01/2024	EDITION INITIALE	MAZE. J	LE NOACH. R	QUEMENER. C

EMISSIONS

ARTELIA

ARTELIA Industrie
2 Quai de la douane
29200 BREST

Cegelec

CEGELEC
10 rue Eugène Bourbon
29490 GUIPAVAS

PODIUM RAS DEBORDOIR

PODIUM SIMPLE

Référence ARTELIA : CCJ029-PE100


Référence CLIENT : -


Echelle : 1:10


Format : A0

Page : 9/12

ASSEMBLAGE GARDE-CORPS 10
ECH : 1:10

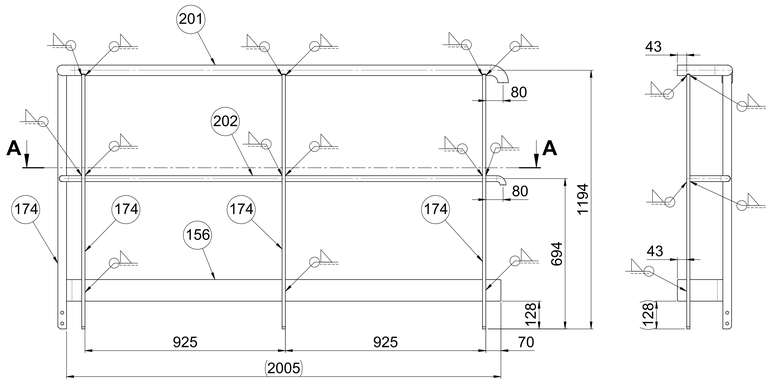


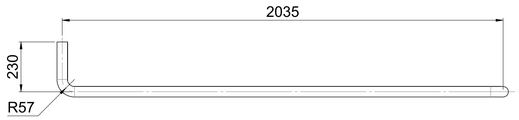


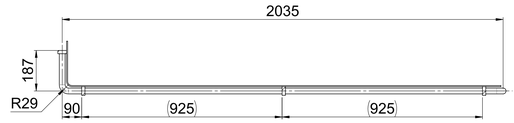


COUPE A-A


ASSEMBLAGE GARDE-CORPS 10sym
ECH : 1:10

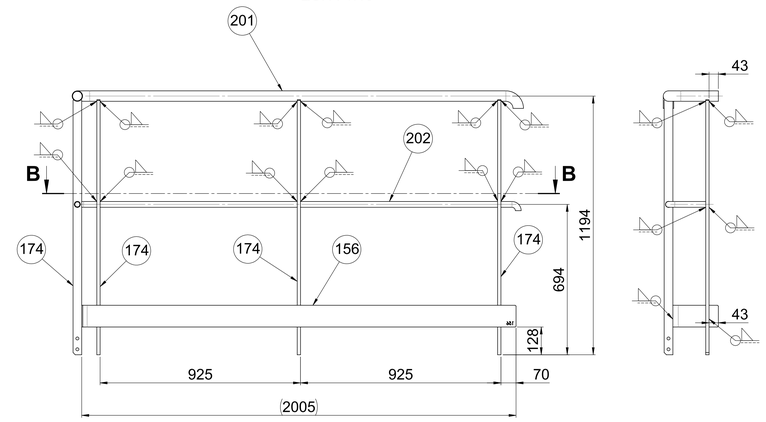

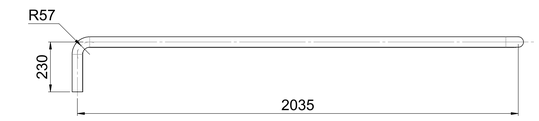


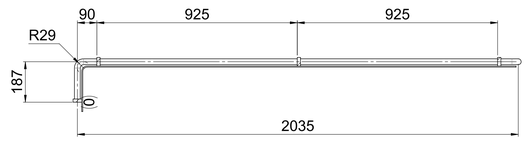


COUPE B-B

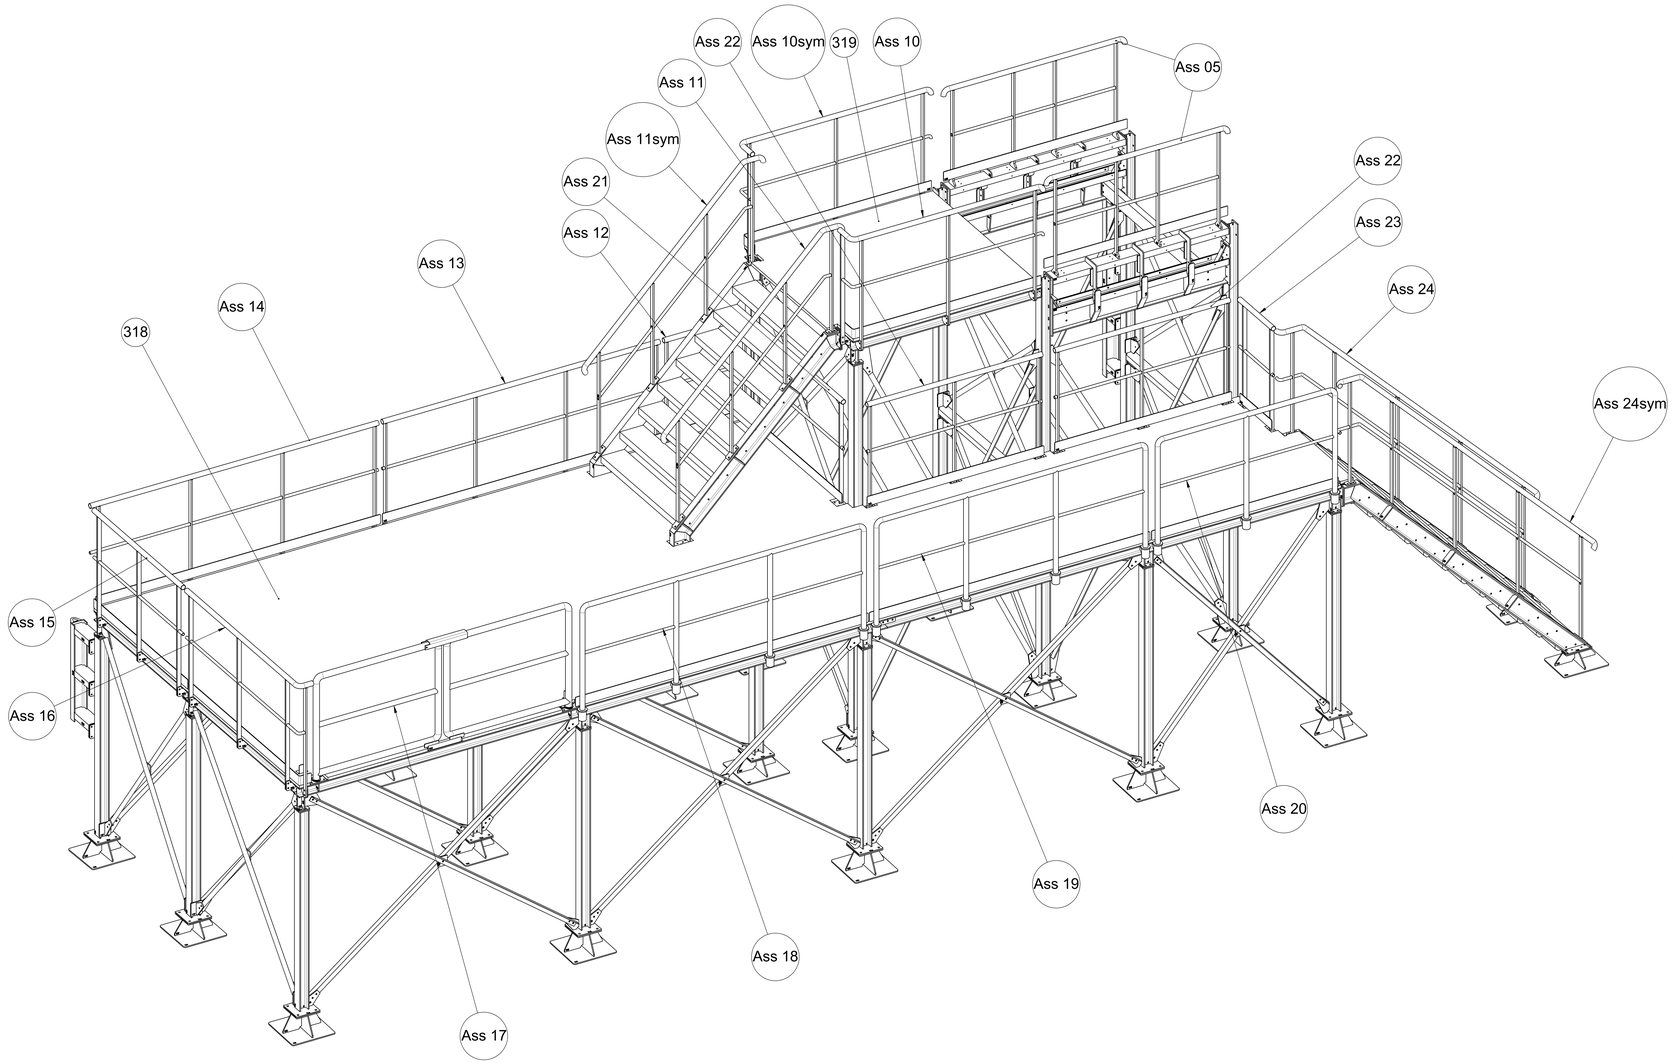

ASSEMBLAGE GARDE-CORPS 11
ECH : 1:10

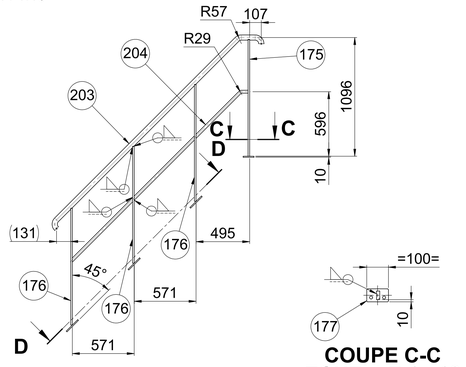



COUPE C-C
ECHELLE 1 : 10

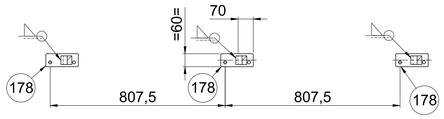


COUPE D-D
ECHELLE 1 : 10

ASSEMBLAGE GARDE-CORPS 11sym
ECH : 1:10

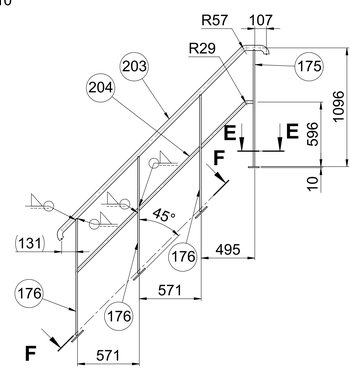

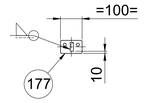

COUPE E-E
ECHELLE 1 : 10

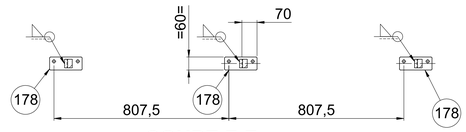

COUPE F-F
ECHELLE 1 : 10

Notas :

- Tolérances mécano-soudées suivant ISO 13920 BF
- Soudures : toutes soudures continues avec a=0.7*ep mini (sauf indication contraire)
- Galvanisation suivant ISO 1461

REV.	DATE	DESIGNATION	DESSINE PAR	VERIFIE PAR	APPROUVE PAR
D	27/10/2025	MODIFICATIONS SUITE REX UTILISATEUR	LE NOACH. R	MERCIER S.	QUEMENER. C
C	16/04/2025	MODIFICATION GARDE-CORPS	LE NOACH. R	GAUTIER N.	QUEMENER. C
B	13/02/2025	MODIFICATIONS SUITE REX CHANTIER	LE NOACH. R	MERCIER S.	QUEMENER. C
A	12/01/2024	EDITION INITIALE	MAZE J	LE NOACH. R	QUEMENER. C

EMISSIONS

ARTELIA Industrie
2 Quai de la douane
29200 BREST

CEGELEC
10 rue Eugène Bourbon
29490 GUIPAVAS

PODIUM RAS DEBORDOIR

PODIUM SIMPLE

Référence ARTELIA: CCJ029-PE100


Référence CLIENT: -

Echelle: 1:20


Format: A0

Page: 10/12


ASSEMBLAGE GARDE-CORPS 12

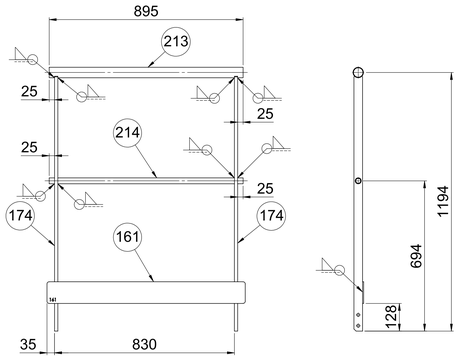


ASSEMBLAGE GARDE-CORPS 13

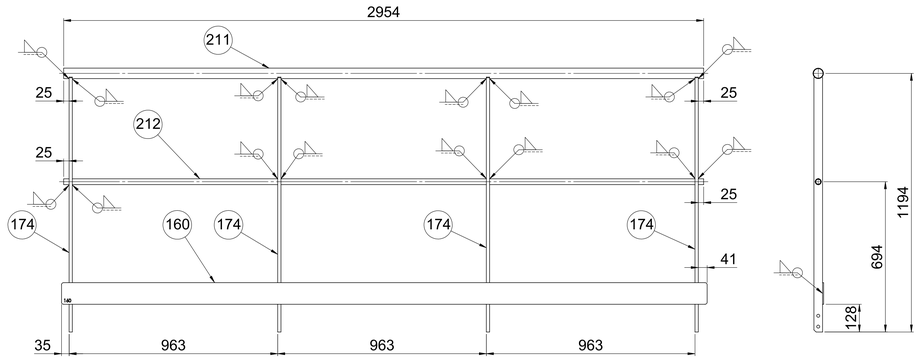


ASSEMBLAGE GARDE-CORPS 14

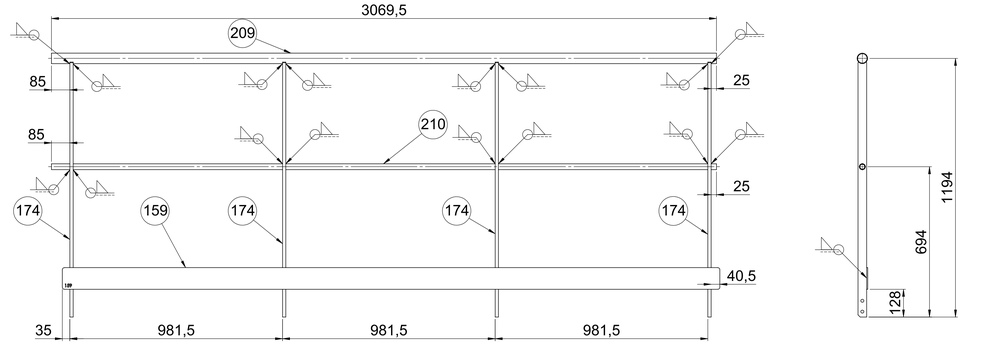

ASSEMBLAGE GARDE-CORPS 15

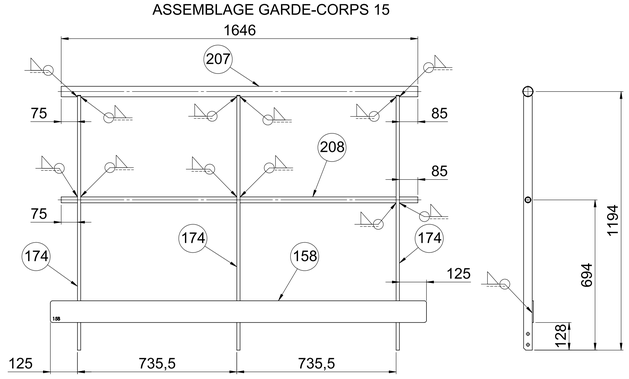


ASSEMBLAGE GARDE-CORPS 16

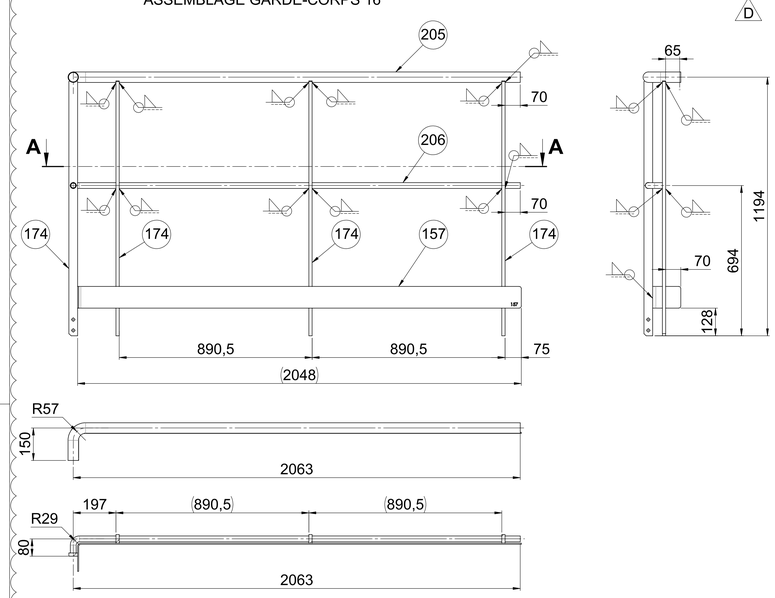

COUPE A-A

ASSEMBLAGE PORTILLON 17

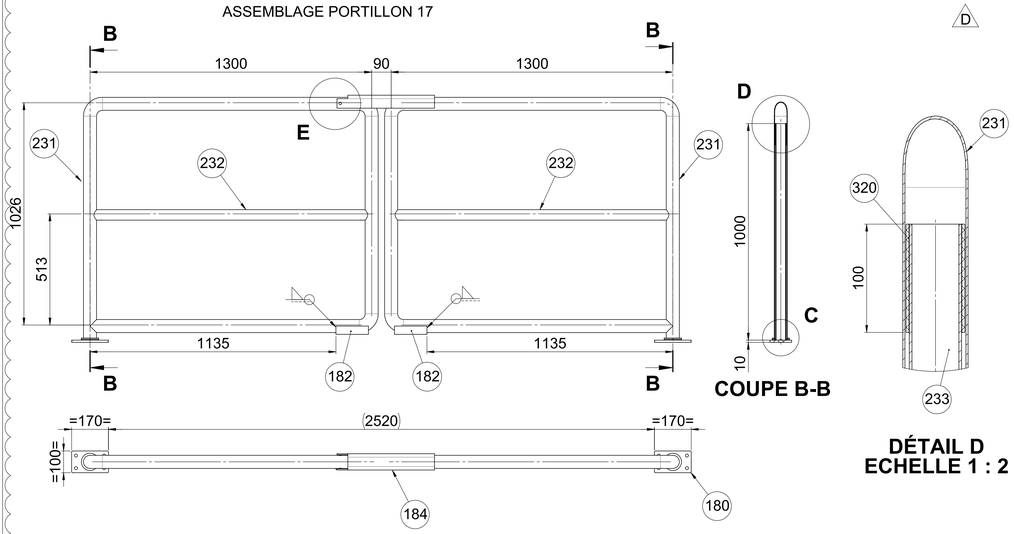


COUPE B-B

DÉTAIL D
ECHELLE 1 : 2




DÉTAIL E
ECHELLE 1 : 5

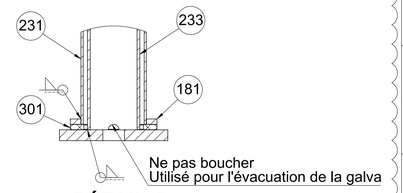


DÉTAIL C
ECHELLE 1 : 2

ASSEMBLAGE PORTILLON 18

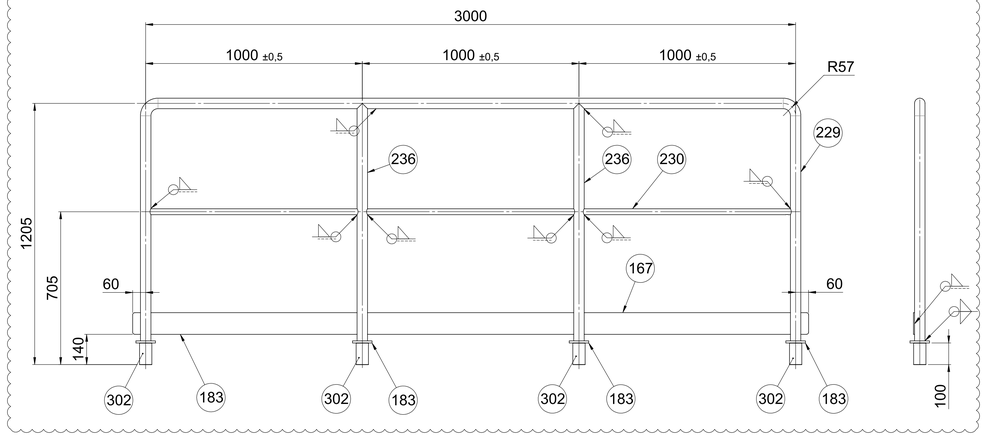

ASSEMBLAGE PORTILLON 19

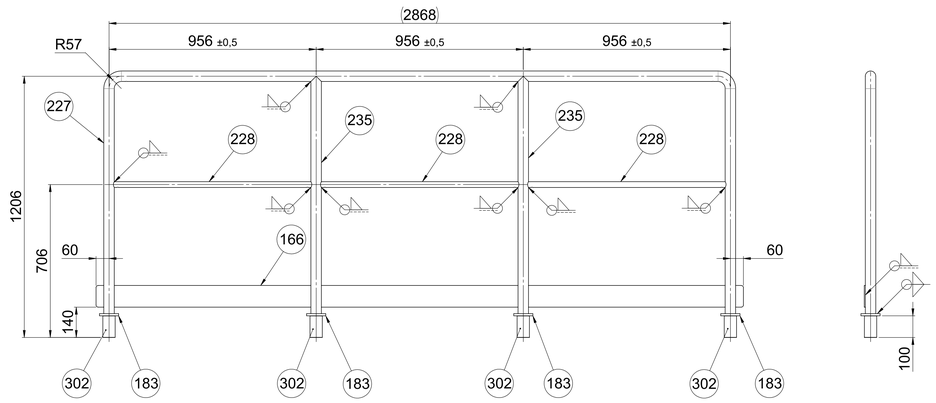

Notas :

- Tolérances mécano-soudées suivant ISO 13920 BF
- Soudures : toutes soudures continues avec a=0.7*ep mini (sauf indication contraire)
- Galvanisation suivant ISO 1461

REV.	DATE	DESIGNATION	DESSINE PAR	VERIFIE PAR	APPROUVE PAR
D	27/10/2025	MODIFICATIONS SUITE REX UTILISATEUR	LE NOACH. R	MERCIER S.	QUEMENER. C
C	16/04/2025	MODIFICATION GARDE-CORPS	LE NOACH. R	GAUTIER N.	QUEMENER. C
B	13/02/2025	MODIFICATIONS SUITE REX CHANTIER	LE NOACH. R	MERCIER S.	QUEMENER. C
A	12/01/2024	EDITION INITIALE	MAZE. J	LE NOACH. R	QUEMENER. C

EMISSIONS

ARTELIA Industrie
2 Quai de la douane
29200 BREST

CEGELEC
10 rue Eugène Bourbon
29490 GUIPAVAS

PODIUM RAS DEBORDOIR

PODIUM SIMPLE

Référence ARTELIA: CCJ029-PE100


Echelle: 1:10

Référence CLIENT: -


Format: A0

Page: 11/12

ASSEMBLAGE GARDE-CORPS 20

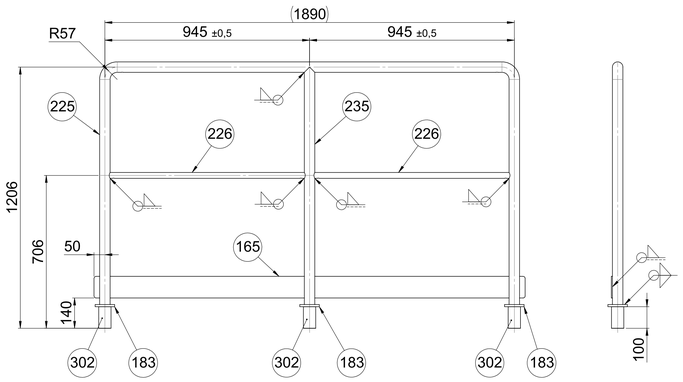


ASSEMBLAGE GARDE-CORPS 21

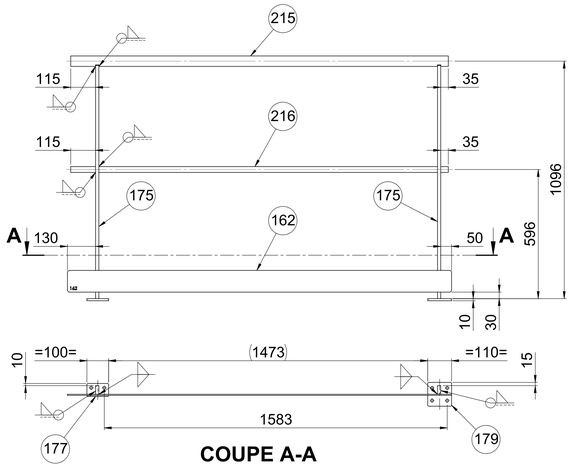


COUPE A-A

ASSEMBLAGE GARDE-CORPS 22
QUANTITE : 2

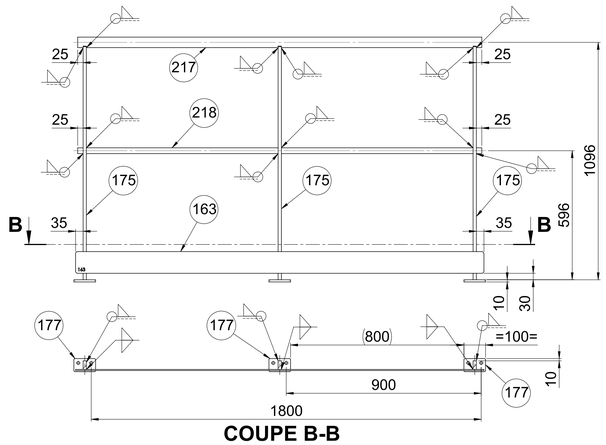


COUPE B-B


ASSEMBLAGE GARDE-CORPS 23

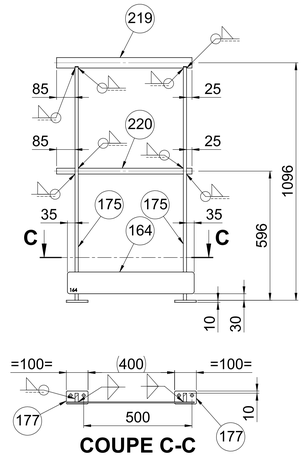


COUPE C-C

ASSEMBLAGE GARDE-CORPS 24

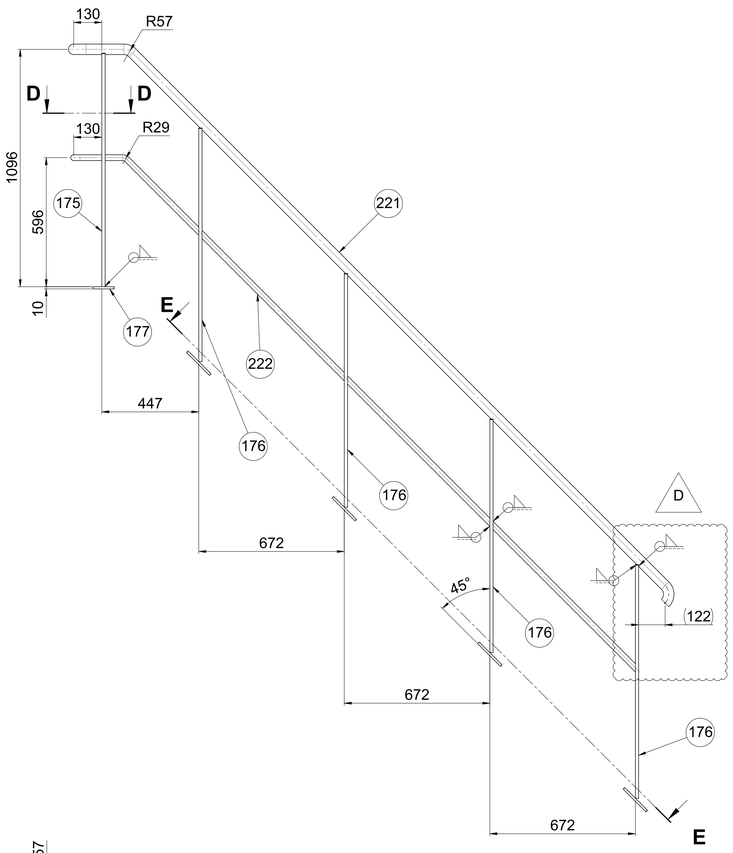

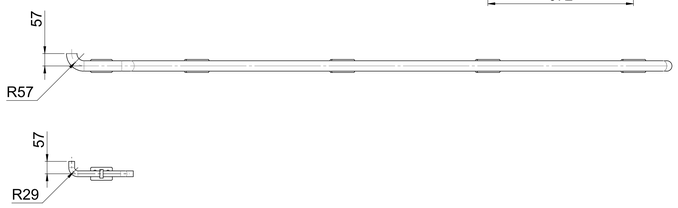



COUPE D-D

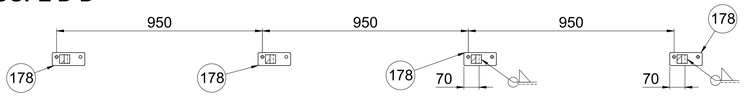


COUPE E-E


ASSEMBLAGE GARDE-CORPS 24sym

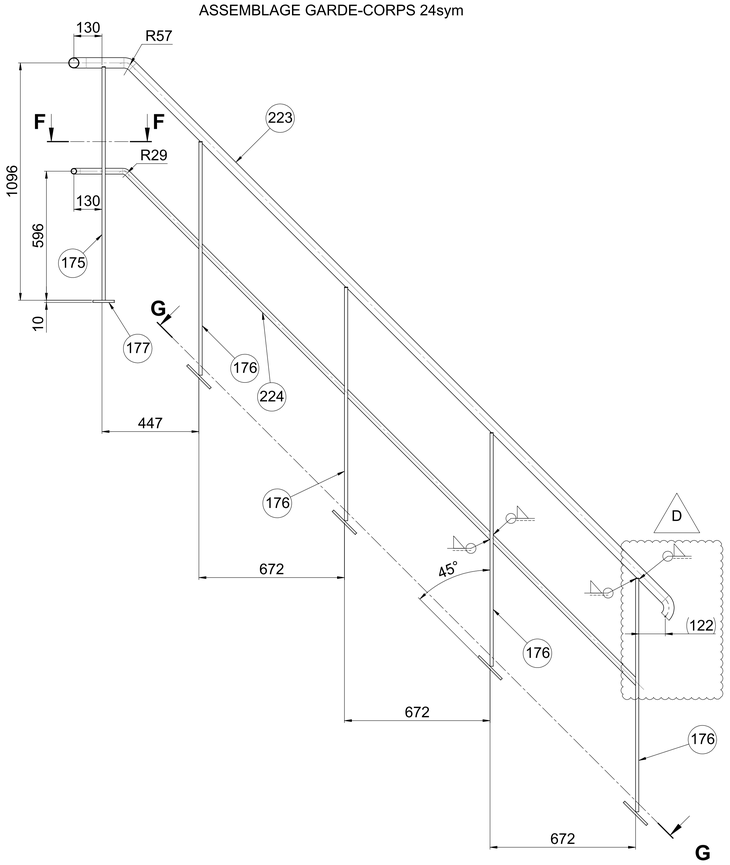

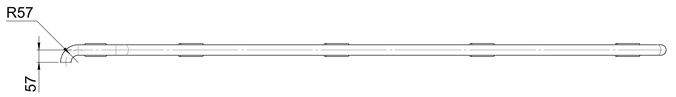

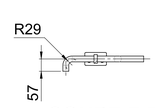


COUPE F-F

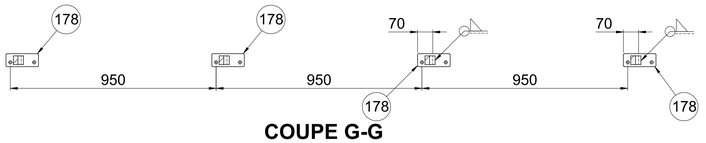

COUPE G-G

ASSEMBLAGE 05 - DETAIL GARDE-CORPS

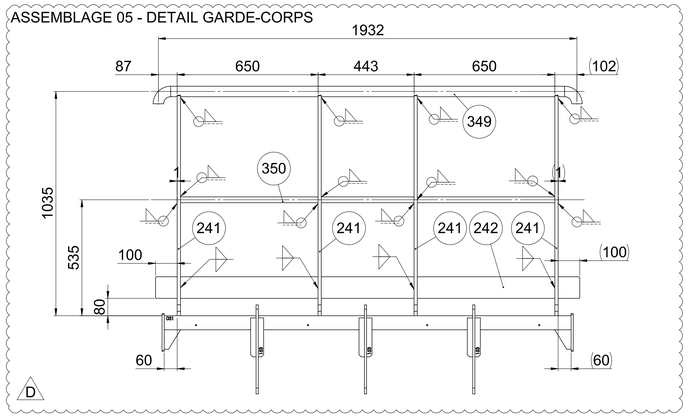

Notas :

- Tolérances mécano-soudées suivant ISO 13920 BF
- Soudures : toutes soudures continues avec a=0.7*ep mini (sauf indication contraire)
- Galvanisation suivant ISO 1461

REV.	DATE	DESIGNATION	DESSINE PAR	VERIFIE PAR	APPROUVE PAR
D	27/10/2025	MODIFICATIONS SUITE REX UTILISATEUR	LE NOACH. R	MERCIER S.	QUEMENER. C
C	16/04/2025	MODIFICATION GARDE-CORPS	LE NOACH. R	GAUTIER N.	QUEMENER. C
B	13/02/2025	MODIFICATIONS SUITE REX CHANTIER	LE NOACH. R	MERCIER S.	QUEMENER. C
A	12/01/2024	EDITION INITIALE	MAZE. J	LE NOACH. R	QUEMENER. C

EMISSIONS

ARTELIA Industrie
2 Quai de la douane
29200 BREST

CEGELEC
10 rue Eugène Bourbon
29490 GUIPAVAS

PODIUM RAS DEBORDOIR

PODIUM SIMPLE

Référence ARTELIA: CCJ029-PE100

Référence CLIENT: -

Echelle: 1:10

Format: A0

Page: 12/12