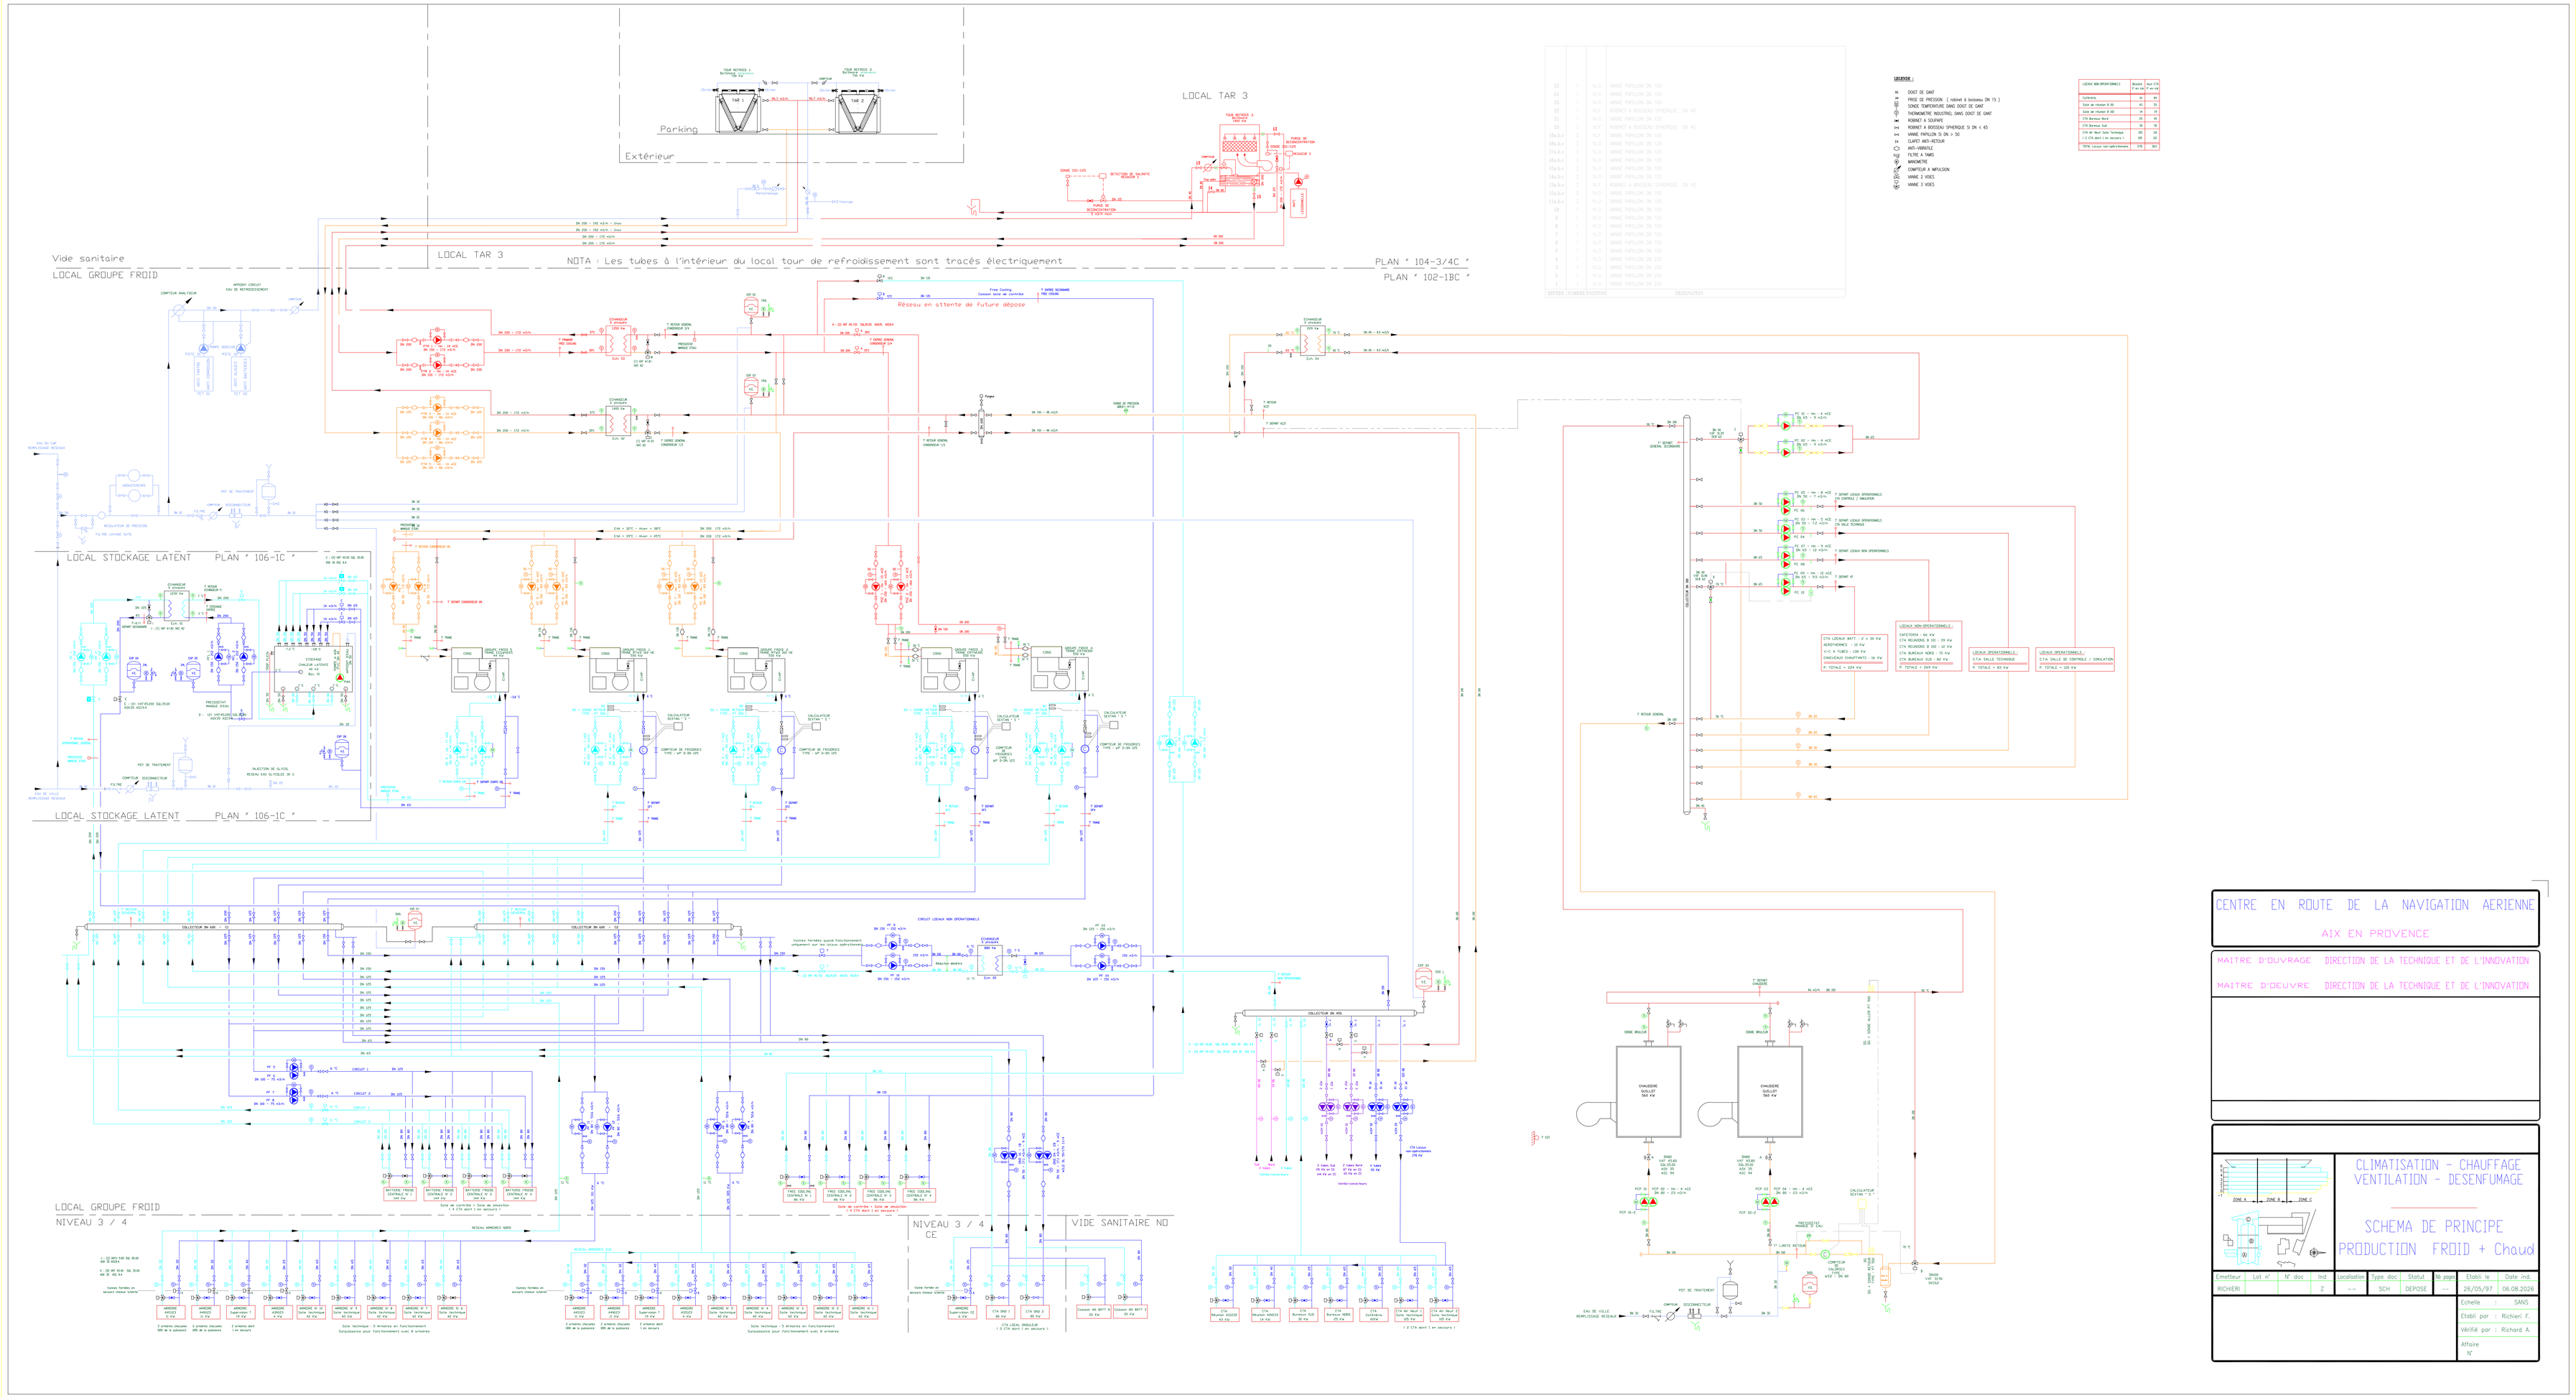
Parking
Extérieur
LOCAL TAR 3
Vide sanitaire
LOCAL GROUPE FROID
NOTA : Les tubes à l'intérieur du local tour de refroidissement sont tracés électriquement
PLAN ' 104-3/4C '
PLAN ' 102-1BC '
Réseau en attente de future dépose
LOCAL STOCKAGE LATENT
PLAN ' 106-1C '
LOCAL GROUPE FROID
NIVEAU 3 / 4
NIVEAU 3 / 4 CE
VIDE SANITAIRE ND
LEGENDE :
DOIGT DE GANT
PRISE DE PRESSION (robinet à boisseau DN 15)
SONDE TEMPERATURE DANS DOIGT DE GANT
THERMOMETRE INDUSTRIEL DANS DOIGT DE GANT
ROBINET A SOUPAPE
ROBINET A BOISSEAU SPHERIQUE SI DN < 65
VANNE PAPILLON SI DN > 50
CLAPET ANTI-RETOUR
ANTI-VIBRATILE
FILTRE A TAMIS
MANOMETRE
COMPTEUR A MAYLSON
VANNE 2 VOIES
VANNE 3 VOIES
CENTRE EN ROUTE DE LA NAVIGATION AERIENNE
AIX EN PROVENCE
MAITRE D'OUVRAGE : DIRECTION DE LA TECHNIQUE ET DE L'INNOVATION
MAITRE D'OEUVRE : DIRECTION DE LA TECHNIQUE ET DE L'INNOVATION
CLIMATISATION - CHAUFFAGE
VENTILATION - DESENFUMAGE
SCHEMA DE PRINCIPE
PRODUCTION FROID + Chaud
Emetteur
Lot n°
N° doc
Ind.
Localisation
Type doc
Statut
N° page
Etabli le
Date ind.
RICHER
2
SCH
DEPOSE
26/05/97
06.08.2024
Echelle : SANS
Etabli par : Richieri F.
Vérifié par : Richard A.
Affaire N°