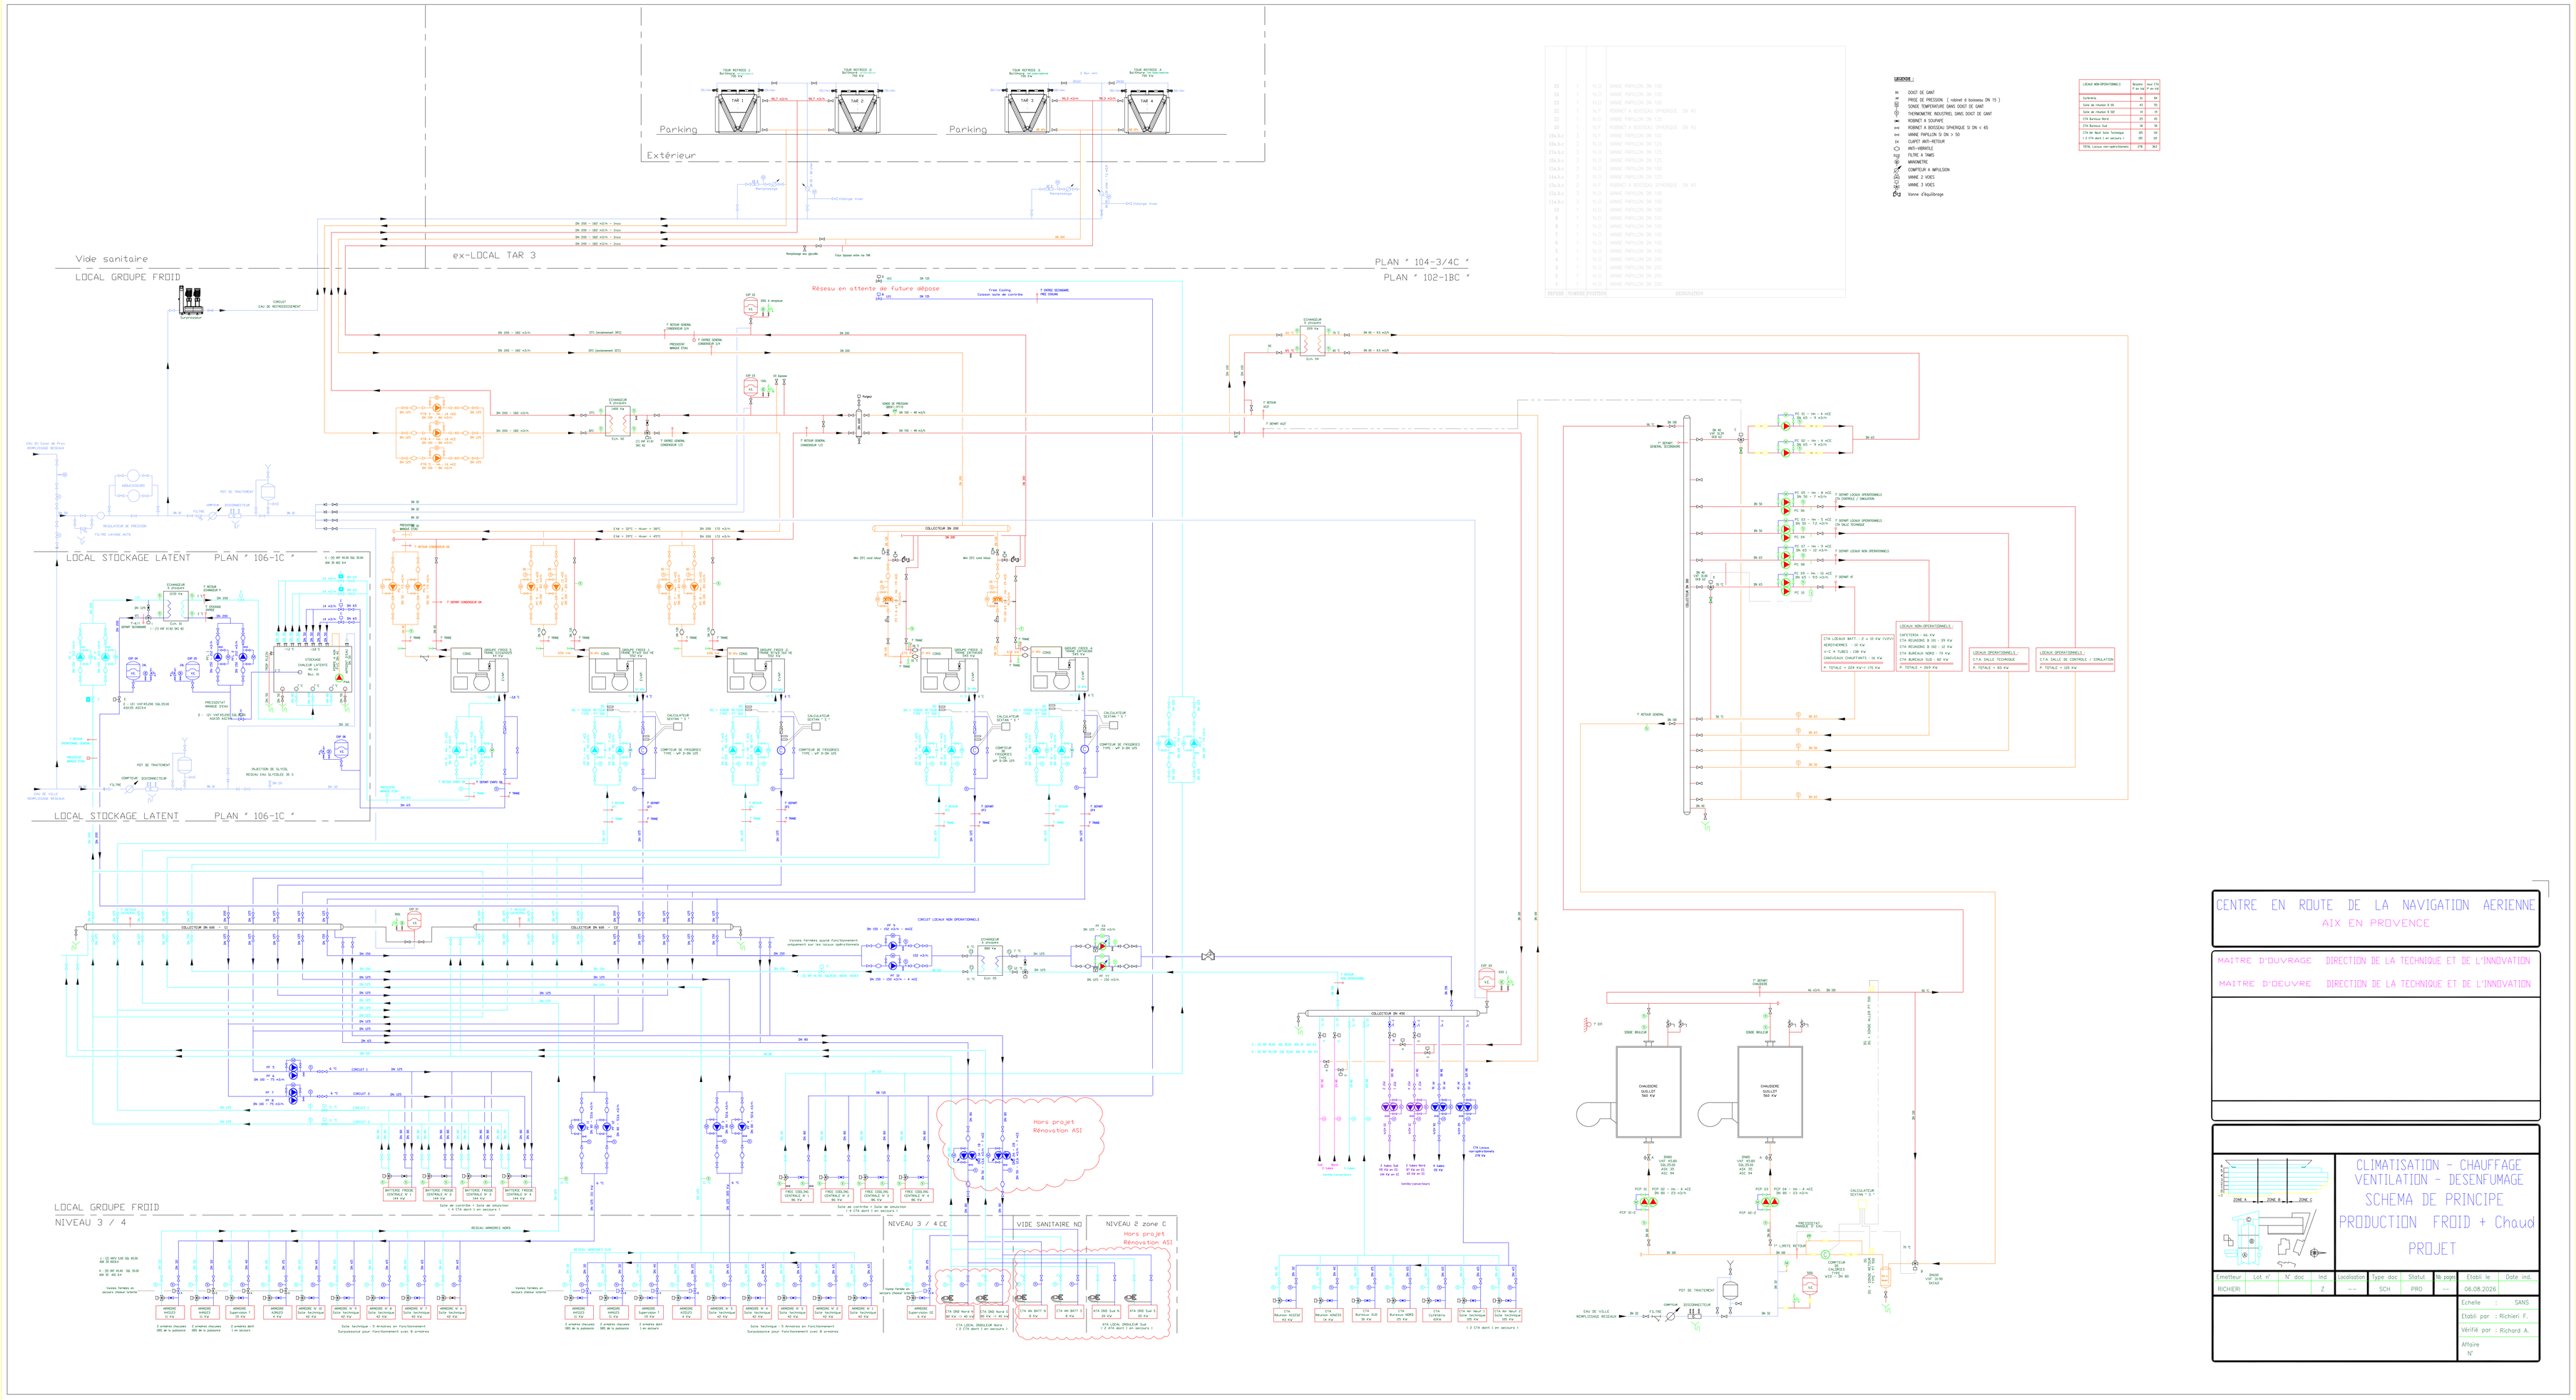
Parking
Extérieur
Vide sanitaire
LOCAL GROUPE FROID
ex-LOCAL TAR 3
PLAN ' 104-3/4C '
PLAN ' 102-1BC '
Réseau en attente de future dépose
LOCAL STOCKAGE LATENT
PLAN ' 106-IC '
Hors projet
Rénovation ASI
NIVEAU 3 / 4
NIVEAU 3 / 4 CE
VIDE SANITAIRE N0
NIVEAU 2 zone C
CHAUDIERE GAZ-LOF 340 Kw
LEGENDE :
DOIGT DE GANT
PRISE DE PRESSION (robinet à boisseau DN 15)
SONDE TEMPERATURE DANS DOIGT DE GANT
THERMOMETRE INDUSTRIEL DANS DOIGT DE GANT
ROBINET A SOUPAPE
ROBINET A BOISSEAU SPHERIQUE SI DN < 65
VANNE PAPILLON SI DN > 50
CLAPET ANTI-RETOUR
ANTI-VIBRATILE
FILTRE A TAMIS
MANOMETRE
COMPTEUR A IMPULSION
VANNE 3 VOIES
VANNE 3 VOIES
Vanne d'équilibrage
CENTRE EN ROUTE DE LA NAVIGATION AERIENNE
AIX EN PROVENCE
MAITRE D'OUVRAGE DIRECTION DE LA TECHNIQUE ET DE L'INNOVATION
MAITRE D'OEUVRE DIRECTION DE LA TECHNIQUE ET DE L'INNOVATION
CLIMATISATION - CHAUFFAGE
VENTILATION - DESENFUMAGE
SCHEMA DE PRINCIPE
PRODUCTION FROID + Chaud
PROJET
Emetteur RICHERI
Lot n° -
N° doc. -
Ind. F
Localisation ---
Type doc SCH
Statut PRO
N° page ---
Etabli le 06.08.2026
Echelle : SANS
Etabli par : Richieri F.
Vérifié par : Richard A.
Affaire N°