
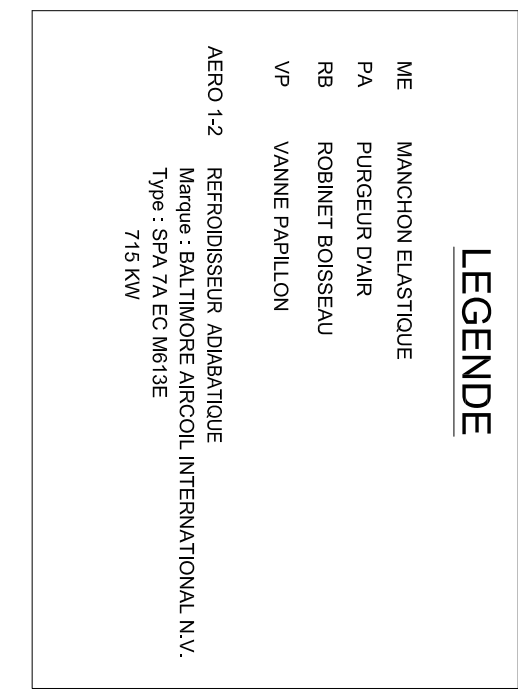
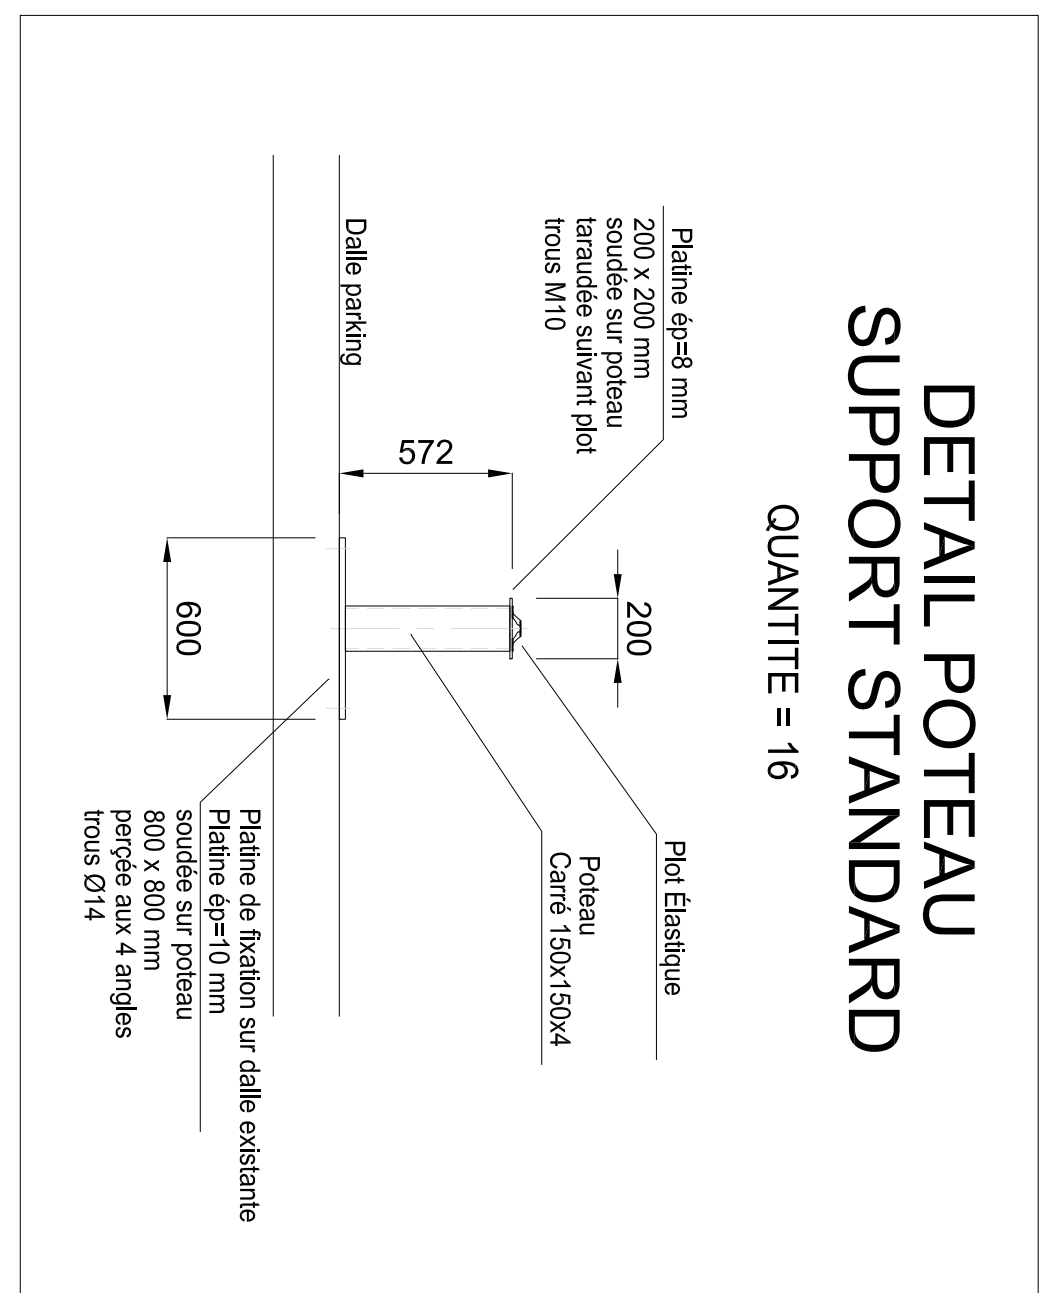
 


 

Filins inox à déposer à l'aplomb des TAR 3 et 4

[illegible]

Affaire

CRNA
Quartier Brunet
13100 AIX EN PROVENCE

REFROIDISSEURS ADIABATIQUES

Demolition

VUE EN PLAN ET COUPE

ce plan est la propriété de la société ERNIE COFFET
il ne peut être reproduit, communiqué ou utilisé sans son autorisation écrite

Etchelle	Format	Page	Demol		
1/50	A0	1/1	CVC	01	0