
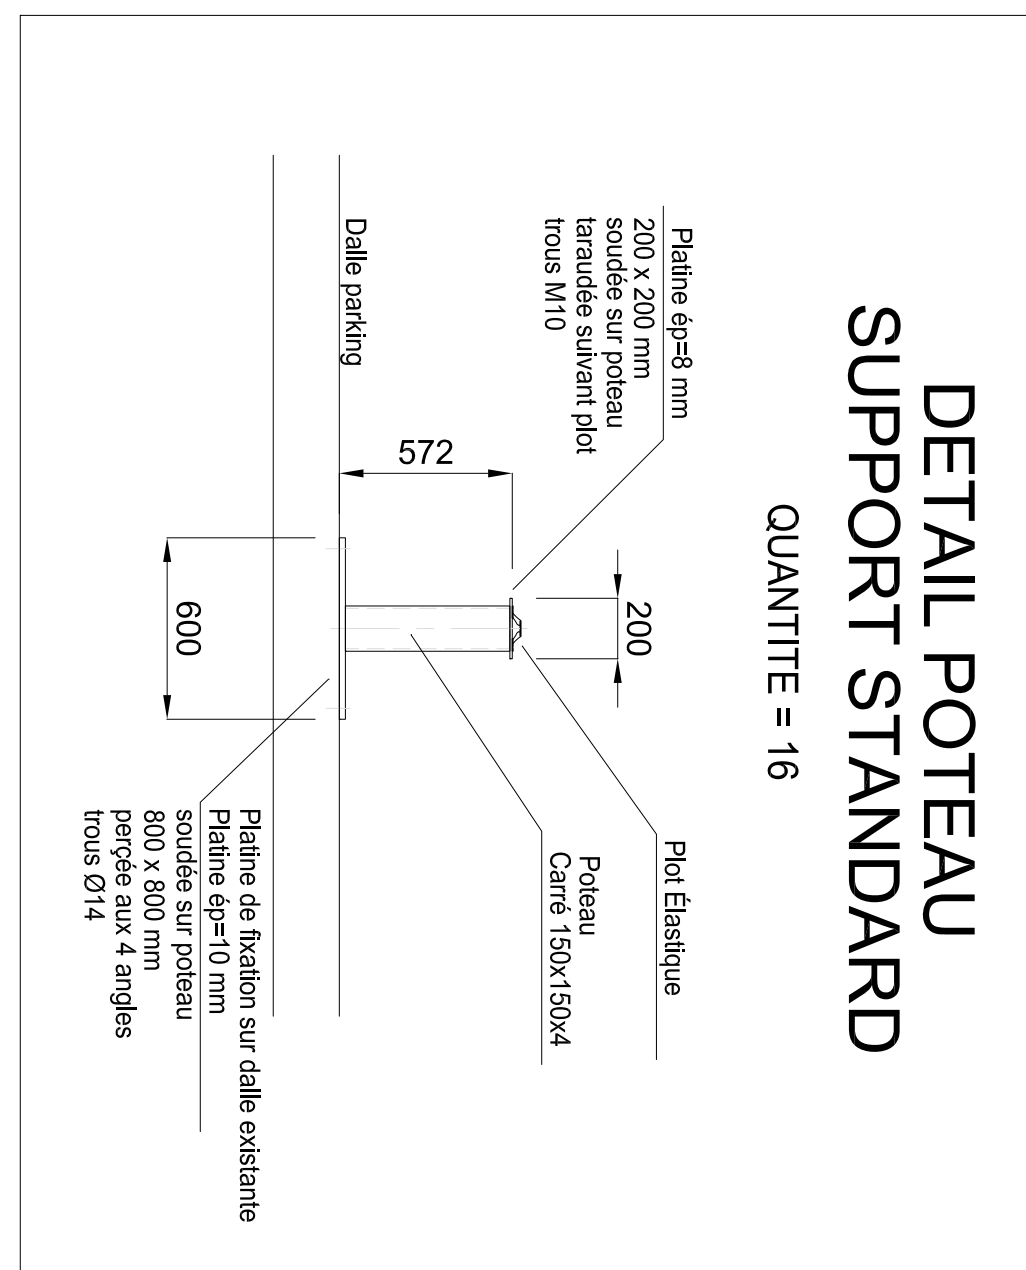


 

LEGENDE

ME	MANCHON ELASTIQUE
PA	PURGEUR D'AIR
RB	ROBINET ROSEAUX
VP	VANNE PAPILLON

AERO 12 RESSORTS&SERIES AEROMATIE
Noyon - BA 12000 - JARCOL INTERNATIONAL, N.V.
Tél : 03 24 74 00 74 Fax : 03 24 74 00 75

VOIR PLAN LOCAL AEROS ET COUPES N° EXE-CVC-02

[illegible]

ENGIE - COFELY
AGENCE OUEST PROVENCE
Parc de la Bastille Blanche - Bâtiment A3
BP 252 - 13741 Vitrolles cedex - France
Tél 04.42.79.44.42 Fax 04.42.79.44.45

Affaire

CRNA
Quartier Brunet
13100 AIX EN PROVENCE

REFROIDISSEURS ADIABATIQUES
PLAN D'IMPLANTATION
VUE EN PLAN ET COUPE

il ne peut être reproduit, communiqué ou utilisé sans son autorisation écrite				
Echelle	Format	Page		
1/50	A0	1/1	DOE	CVC 01 0