




Coupe AA

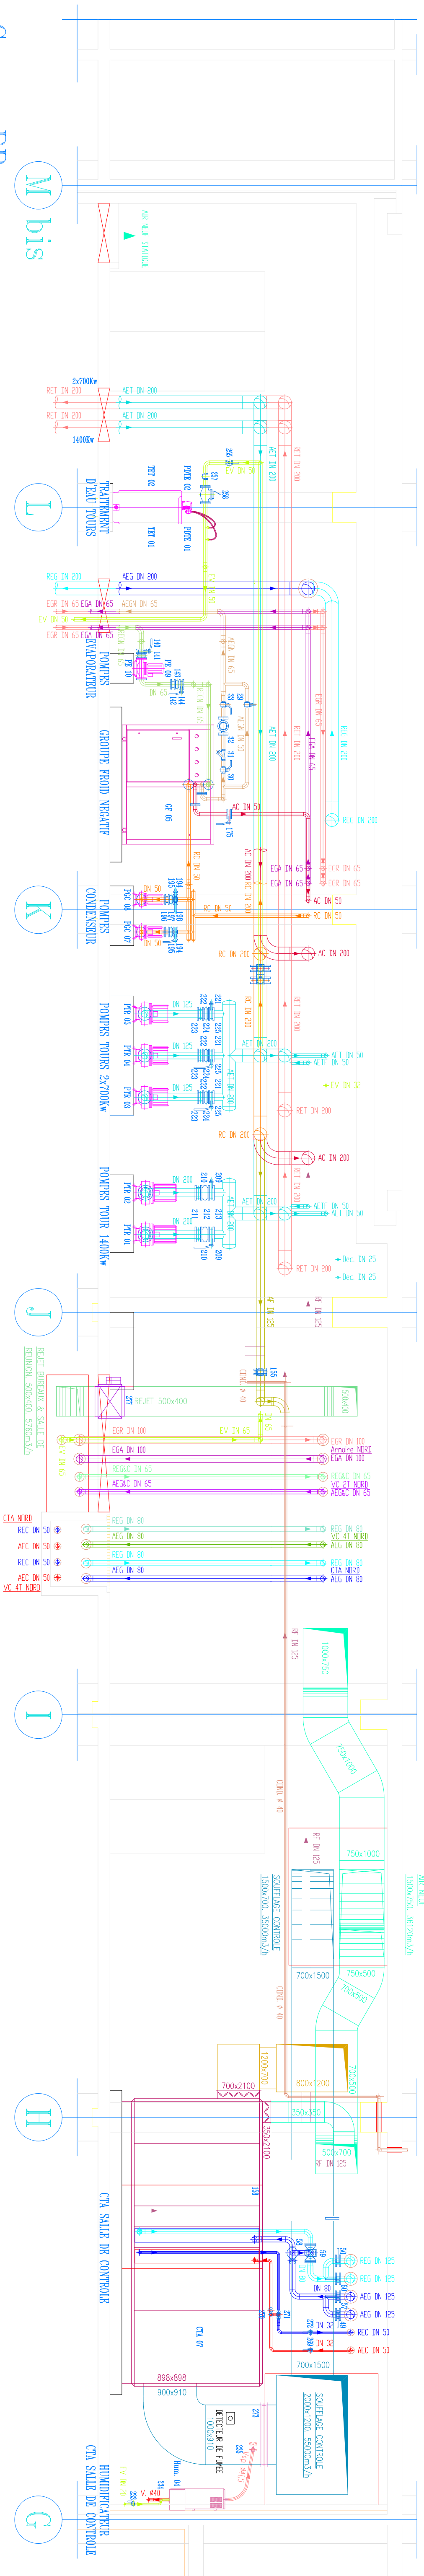

Coupe BB

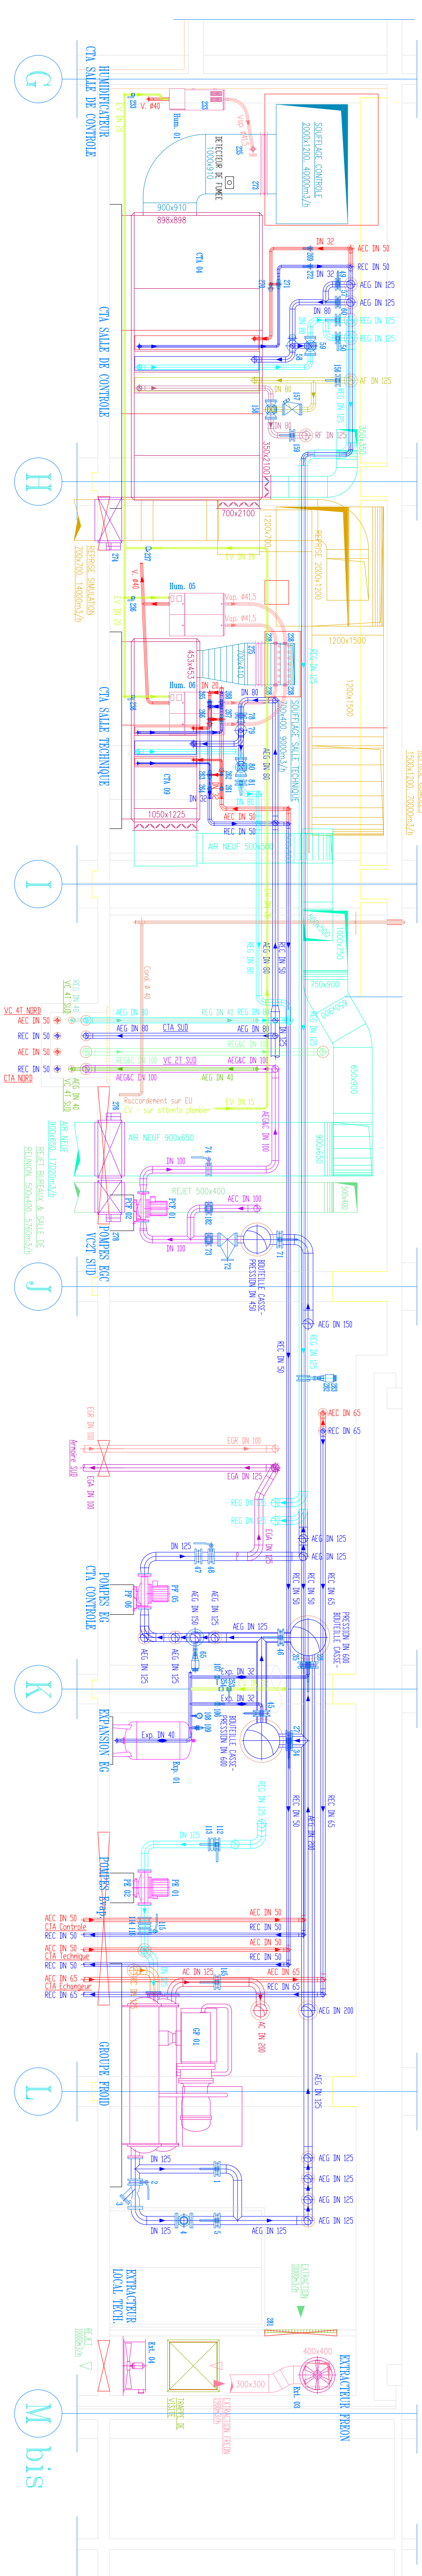

Vue en plan

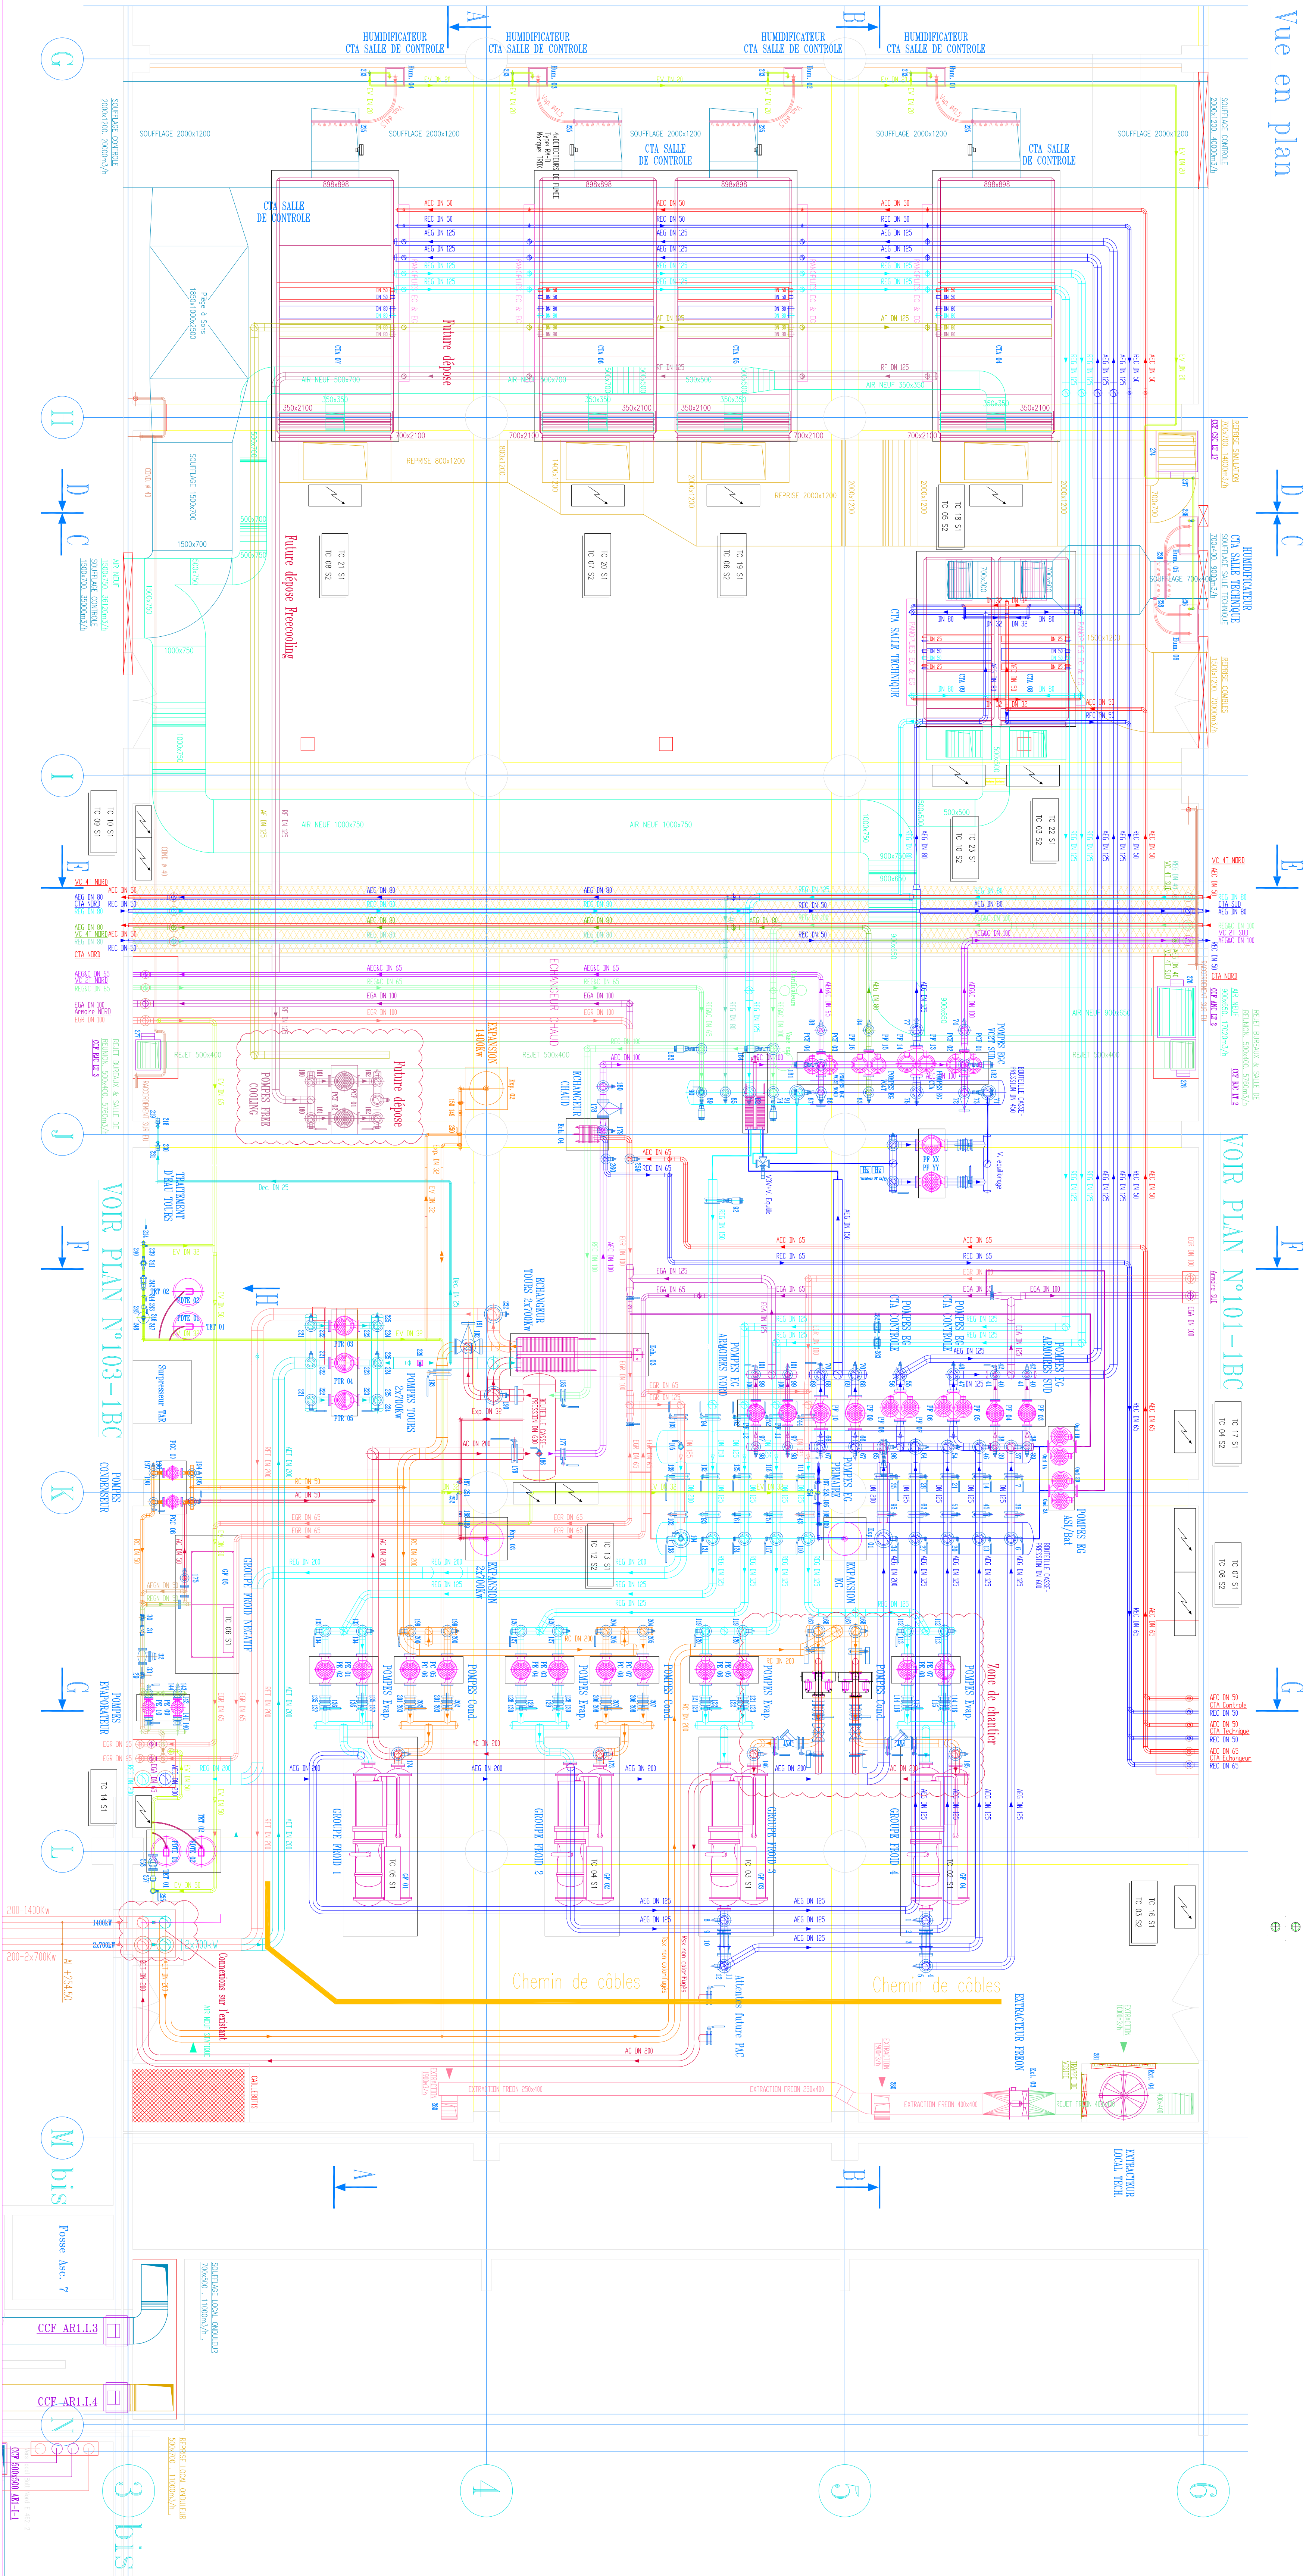

NOTA CALORIFUGA

LEGENDE

POUR LES COUPES CC-DD-EE-FF-GG-VUE H
NOMENCLATURE VOIR PLAN N°102 B

[illegible]

CENTRE EN ROUTE DE LA NAVIGATION AERIEENNE

MAITRE D'OUVRAGE DIRECTION DE LA TECHNIQUE ET DE L'INNOVATION
MAITRE D'OUVRAGE DIRECTION DE LA TECHNIQUE ET DE L'INNOVATION

CLIMATISATION - CHAUFFAGE
VENTILATION - DESENFUMAGE

LOCAUX TECHNIQUES CENTRE
Zone B-C . Niv. 255.20 NGF
PROJET

- Cou

Emetteur	Lot n°	N° doc	Ind	Localisation	Type doc	Statut	Mo pages	Etabli le	Date ind.
DTI		102 A	Z	IBC	PLA	PRO	*	17.03.26	17.03/26

Echelle : 1/50

Establi por : PR

Vérifié par : AR

Affaire
N°[illegible]