


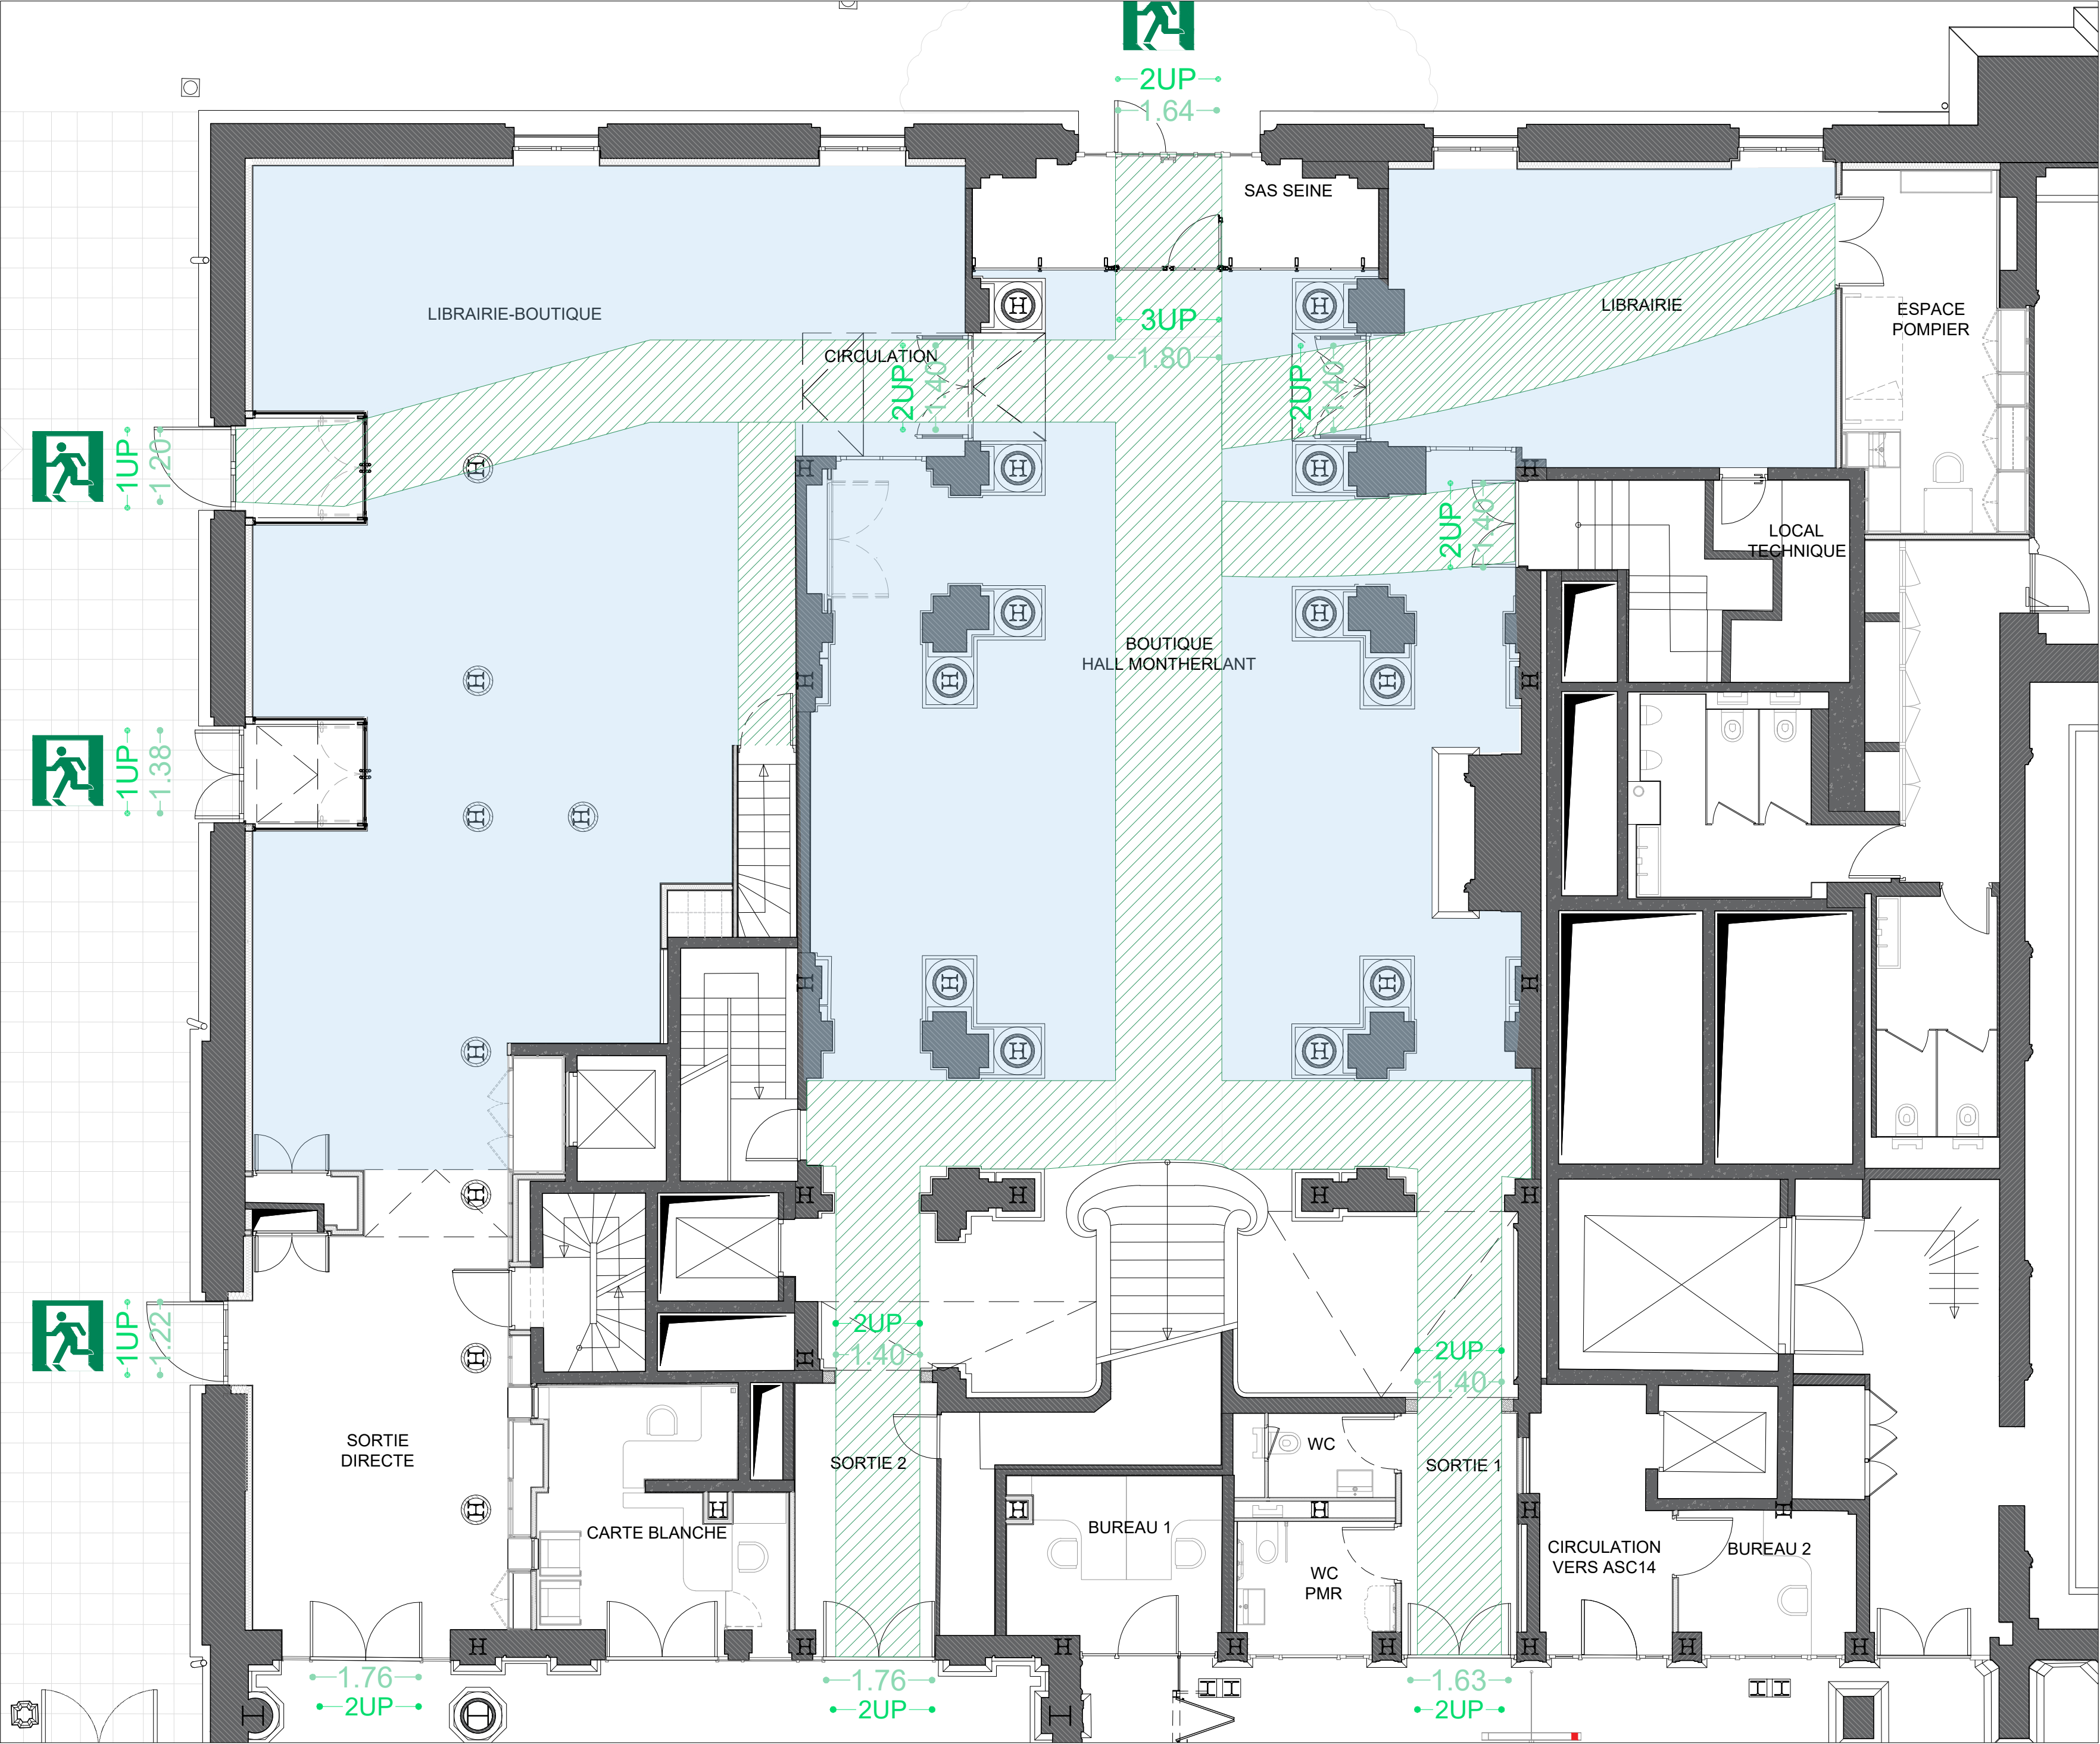

Légende :

- Zone exploitables
- Cheminements d'évacuation à laisser libre