



[illegible]

2 présentoirs : 350 ml


Coupe AA

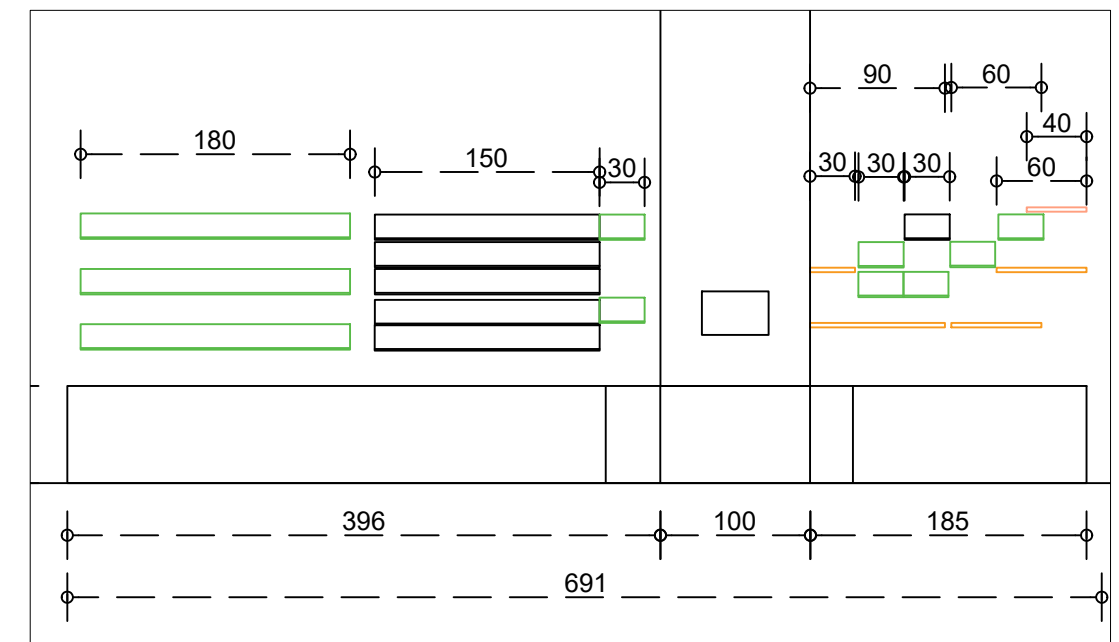


Coupe BB

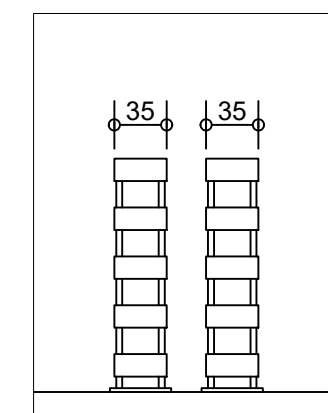

00- HAUT DE NEF SEINE - CURAGE

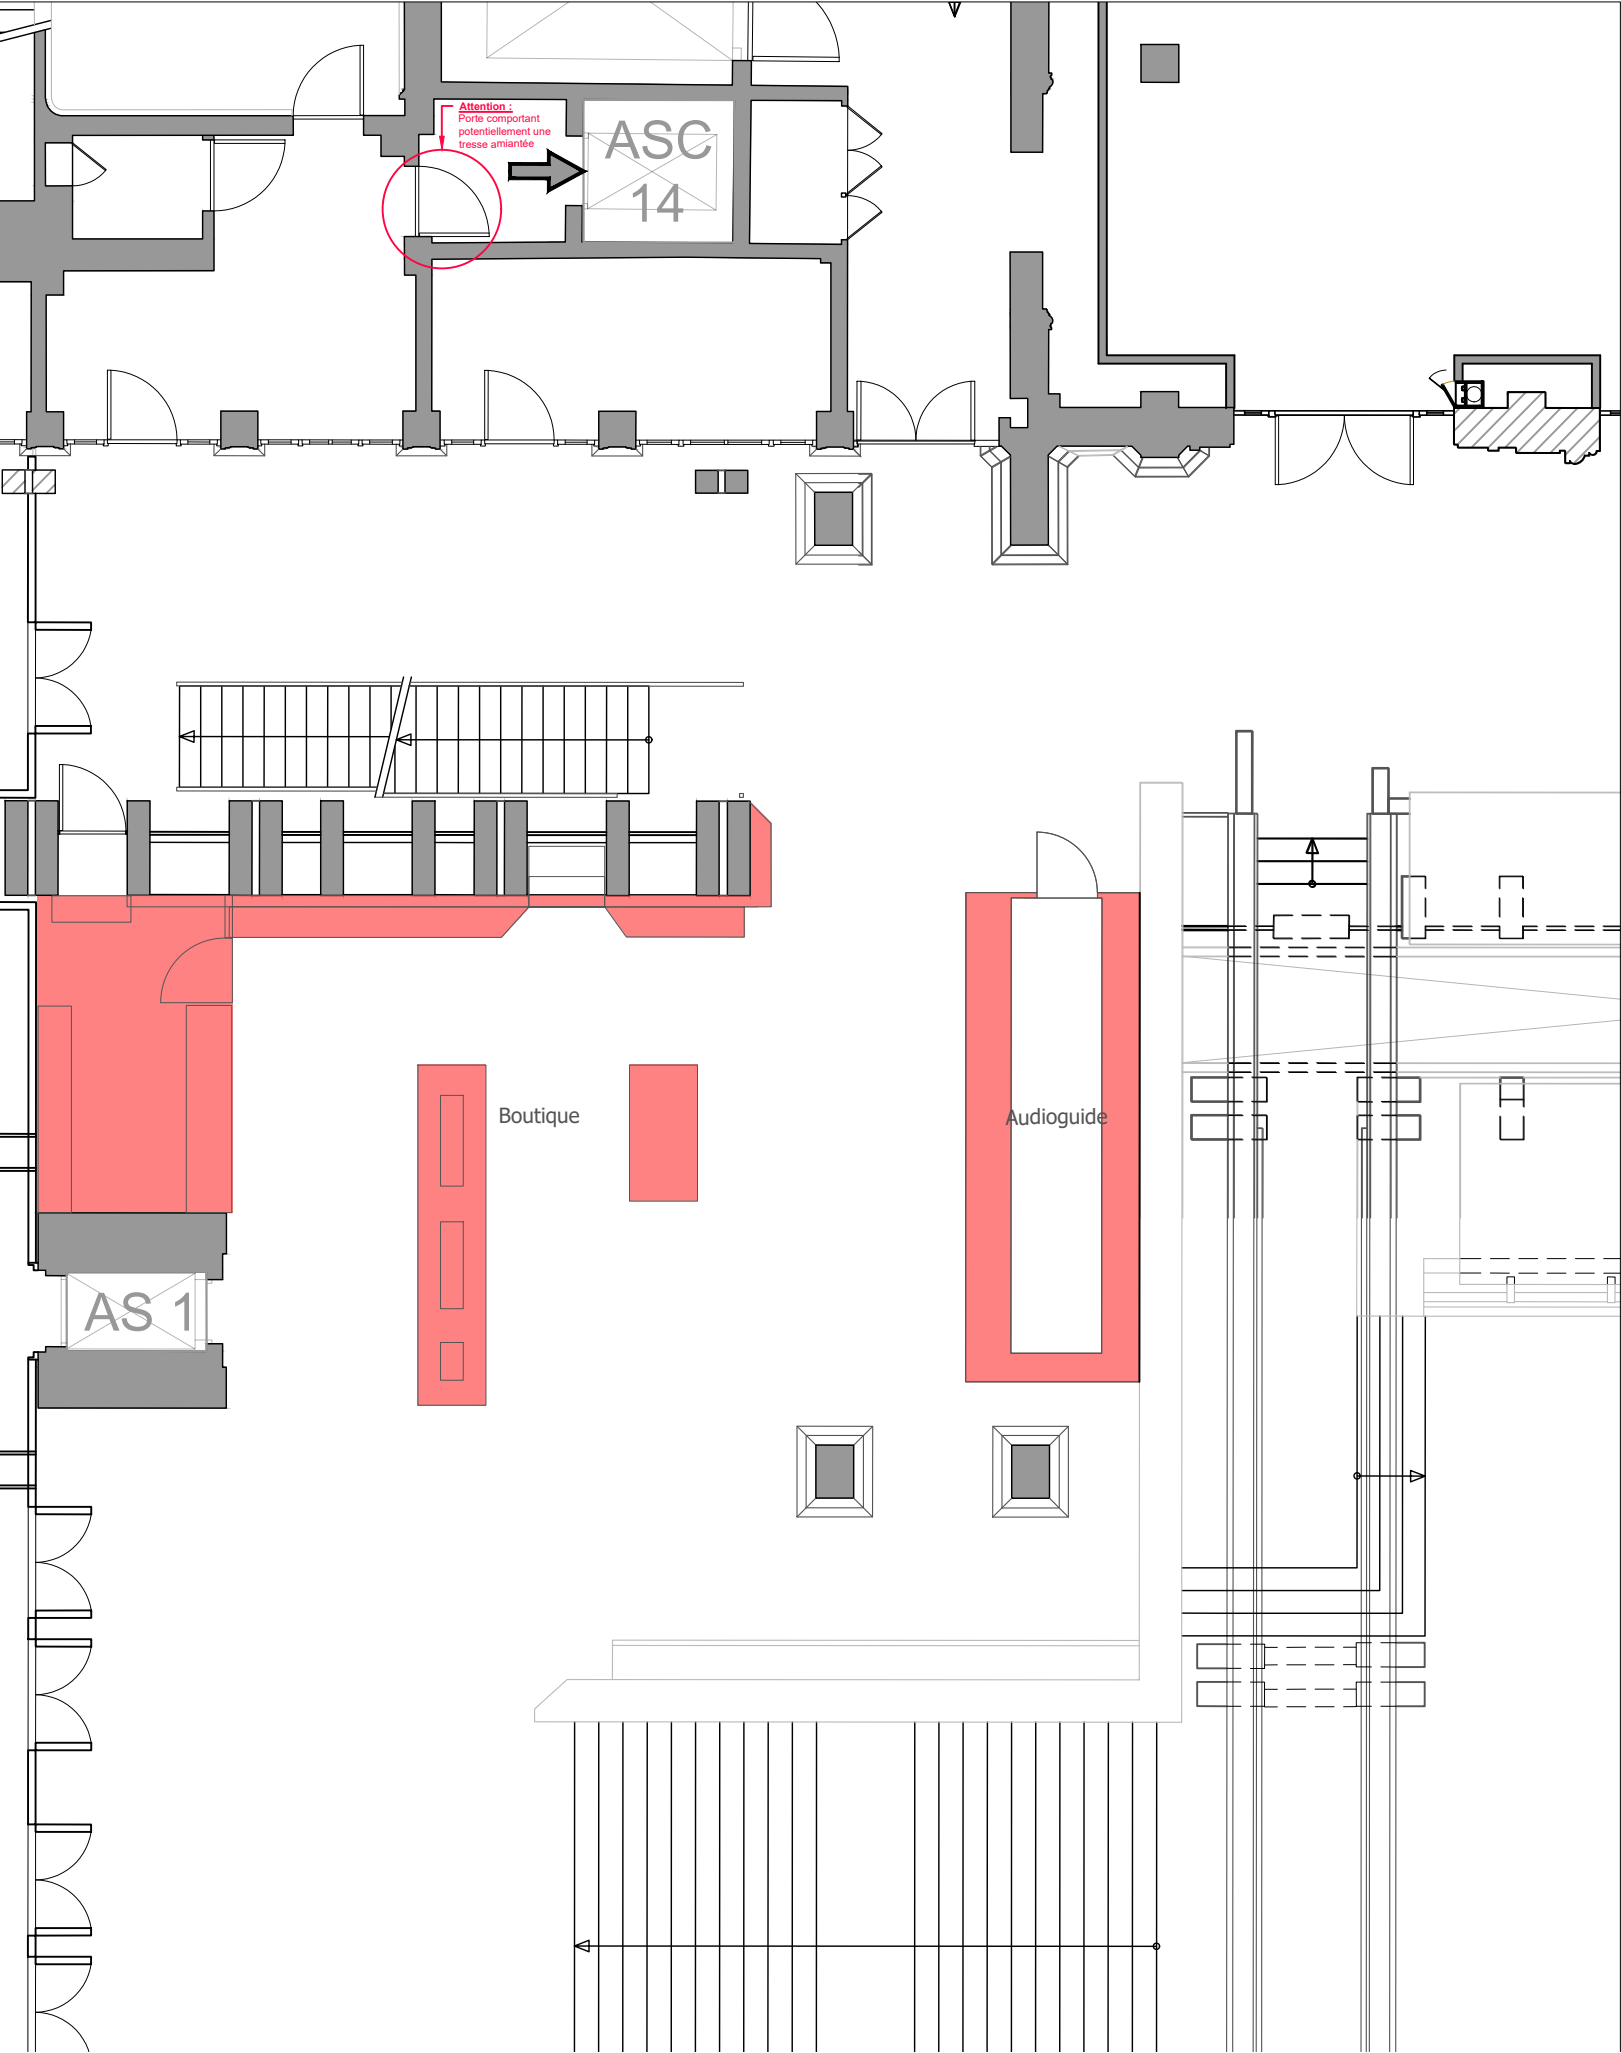


01 - HAUT DE NEF SEINE - PROJET

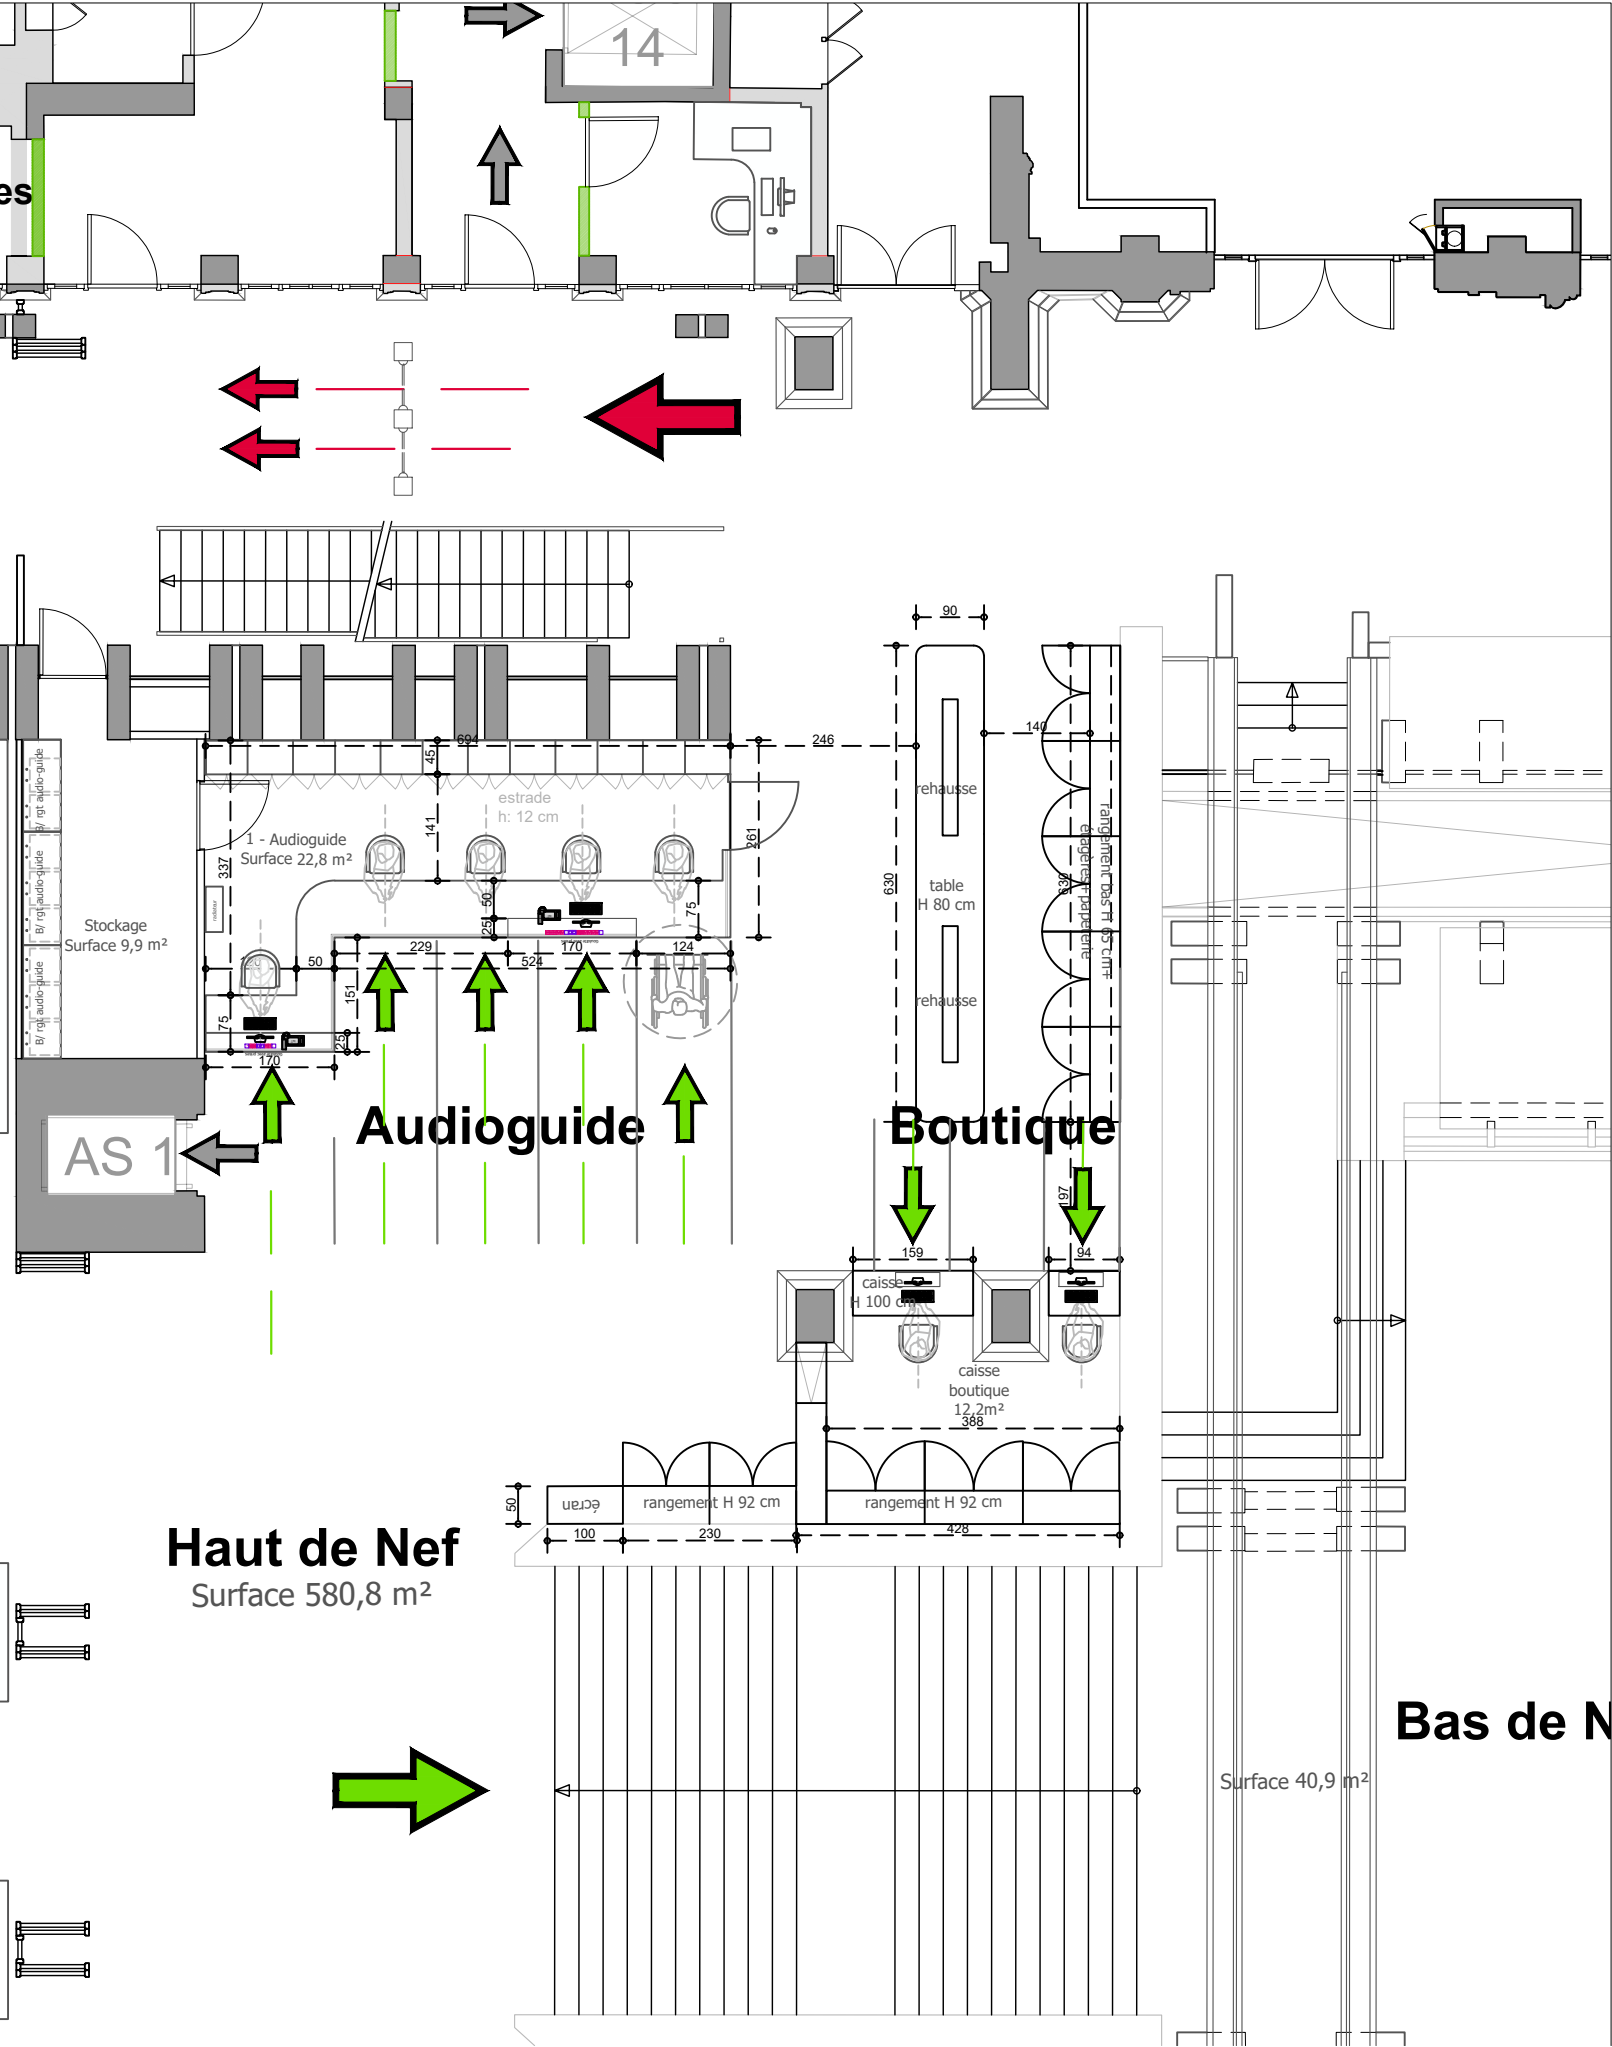


02- HAUT DE NEF SEINE - COUPES


Plan de repérage

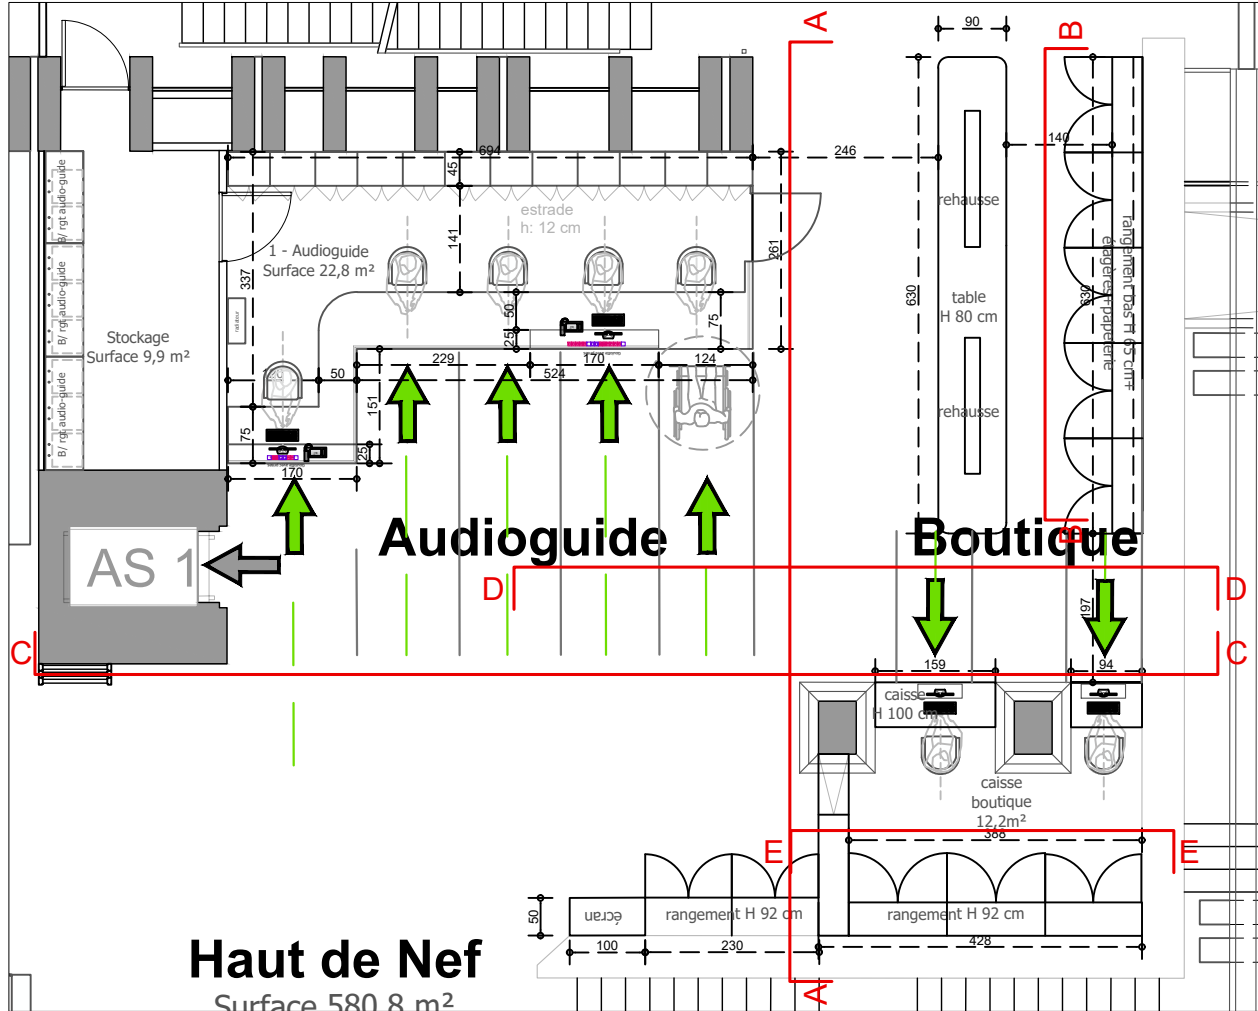

Coupe AA

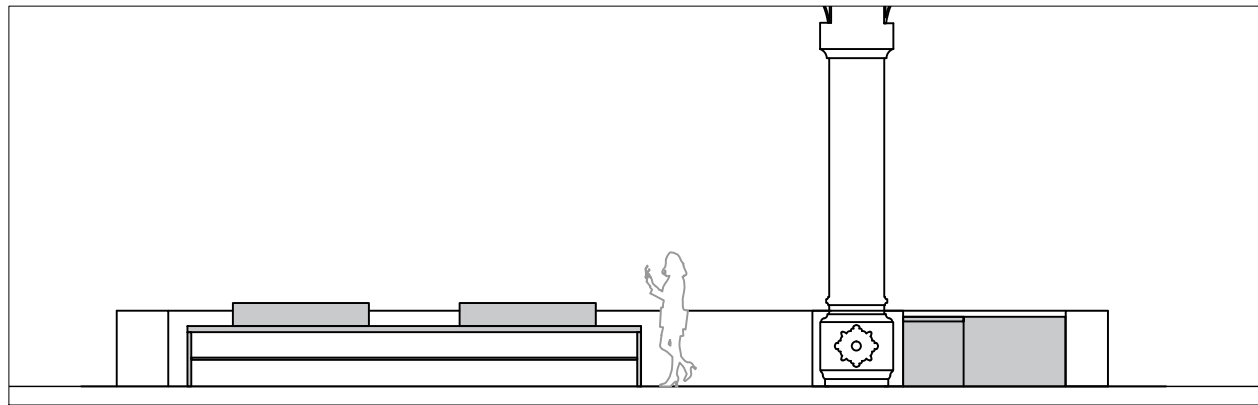

Coupe BB

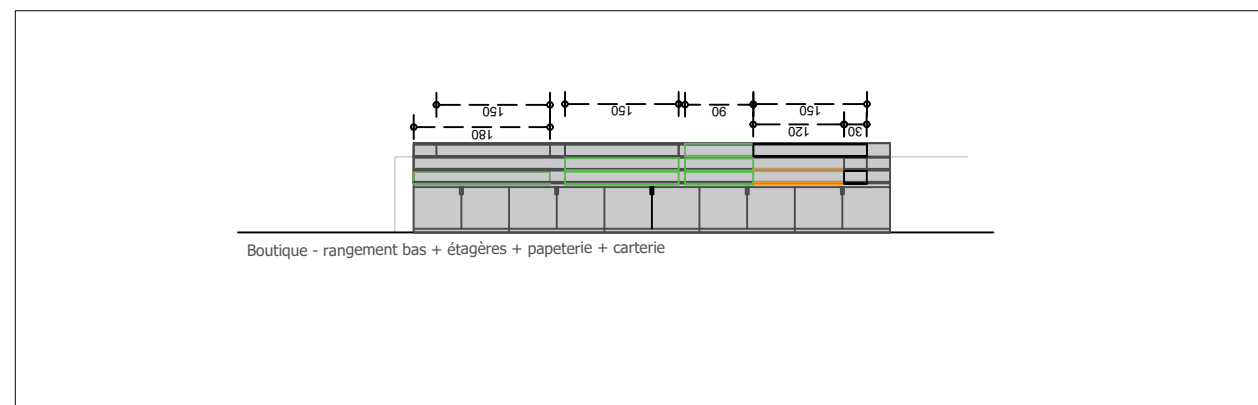

Haut de Nef Seine BOUTIQUE :

- étagères: L420cm (+140cm par rapport existant)
- J  carterie 6cm: L510cm (+30cm par rapport existant)
- J  papeterie 12cm: 930cm (+270cm par rapport existant)

1 rangement bas : L630cm H65cm pr.40cm

1 rangement bas : L230CM H92cm pr.50cm


(+L278cm par rapport existant)

tiroir museoteca : L100cm H65cm pr.50cm + écran

1 table + 2 rehausses : 630x90cm

360x30cm (+75cm par rapport existant)

Coupe CC

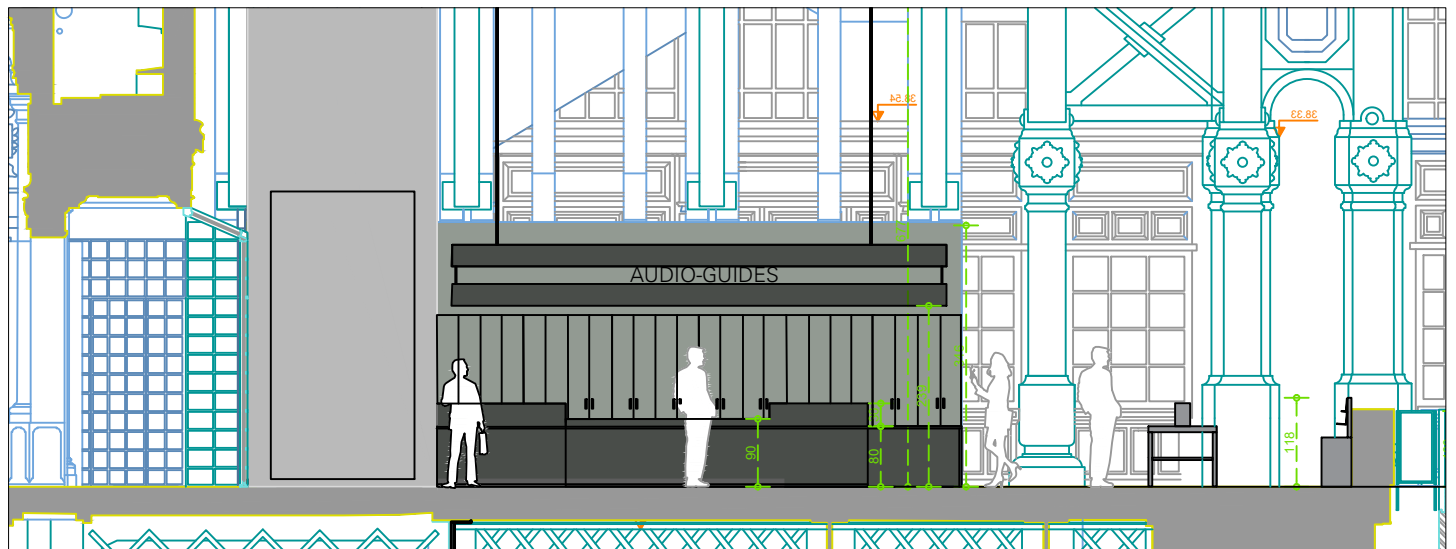

Coupe DD



Coupe EE

