

LILLE - SECTEUR MOULIN - 9 rue Jean-Zay



PLAN TOITURE


MAITRISE D'OEUVRE ARCHITECTURE	Tandem + 46 rue de Valenciennes / entrée A 59 000 Lille T: 03 20 55 03 33 agence@tandemaplus.com	 ARCHITECTURE PLUS URBAINES
Emetteur du document		

 Klétales Association pour l'insertion professionnelle	 HDM Hauts de Meuse	 SLAP Savoie	 Crous Lille - Nord Pas-de-Calais
--	---	--	---

0	19/02/2025		Peggy faeleins - Pol Severo	
REV	Date	Statut	Produit par	Vérfifié par
Révision du document				

Projet	Phase	Niveau	Emetteur	Type	Échelle	N° d'ordre
ZAY	DCE		Tandem+	PL	1.100	01-02

Ecole maternelle Kergomard

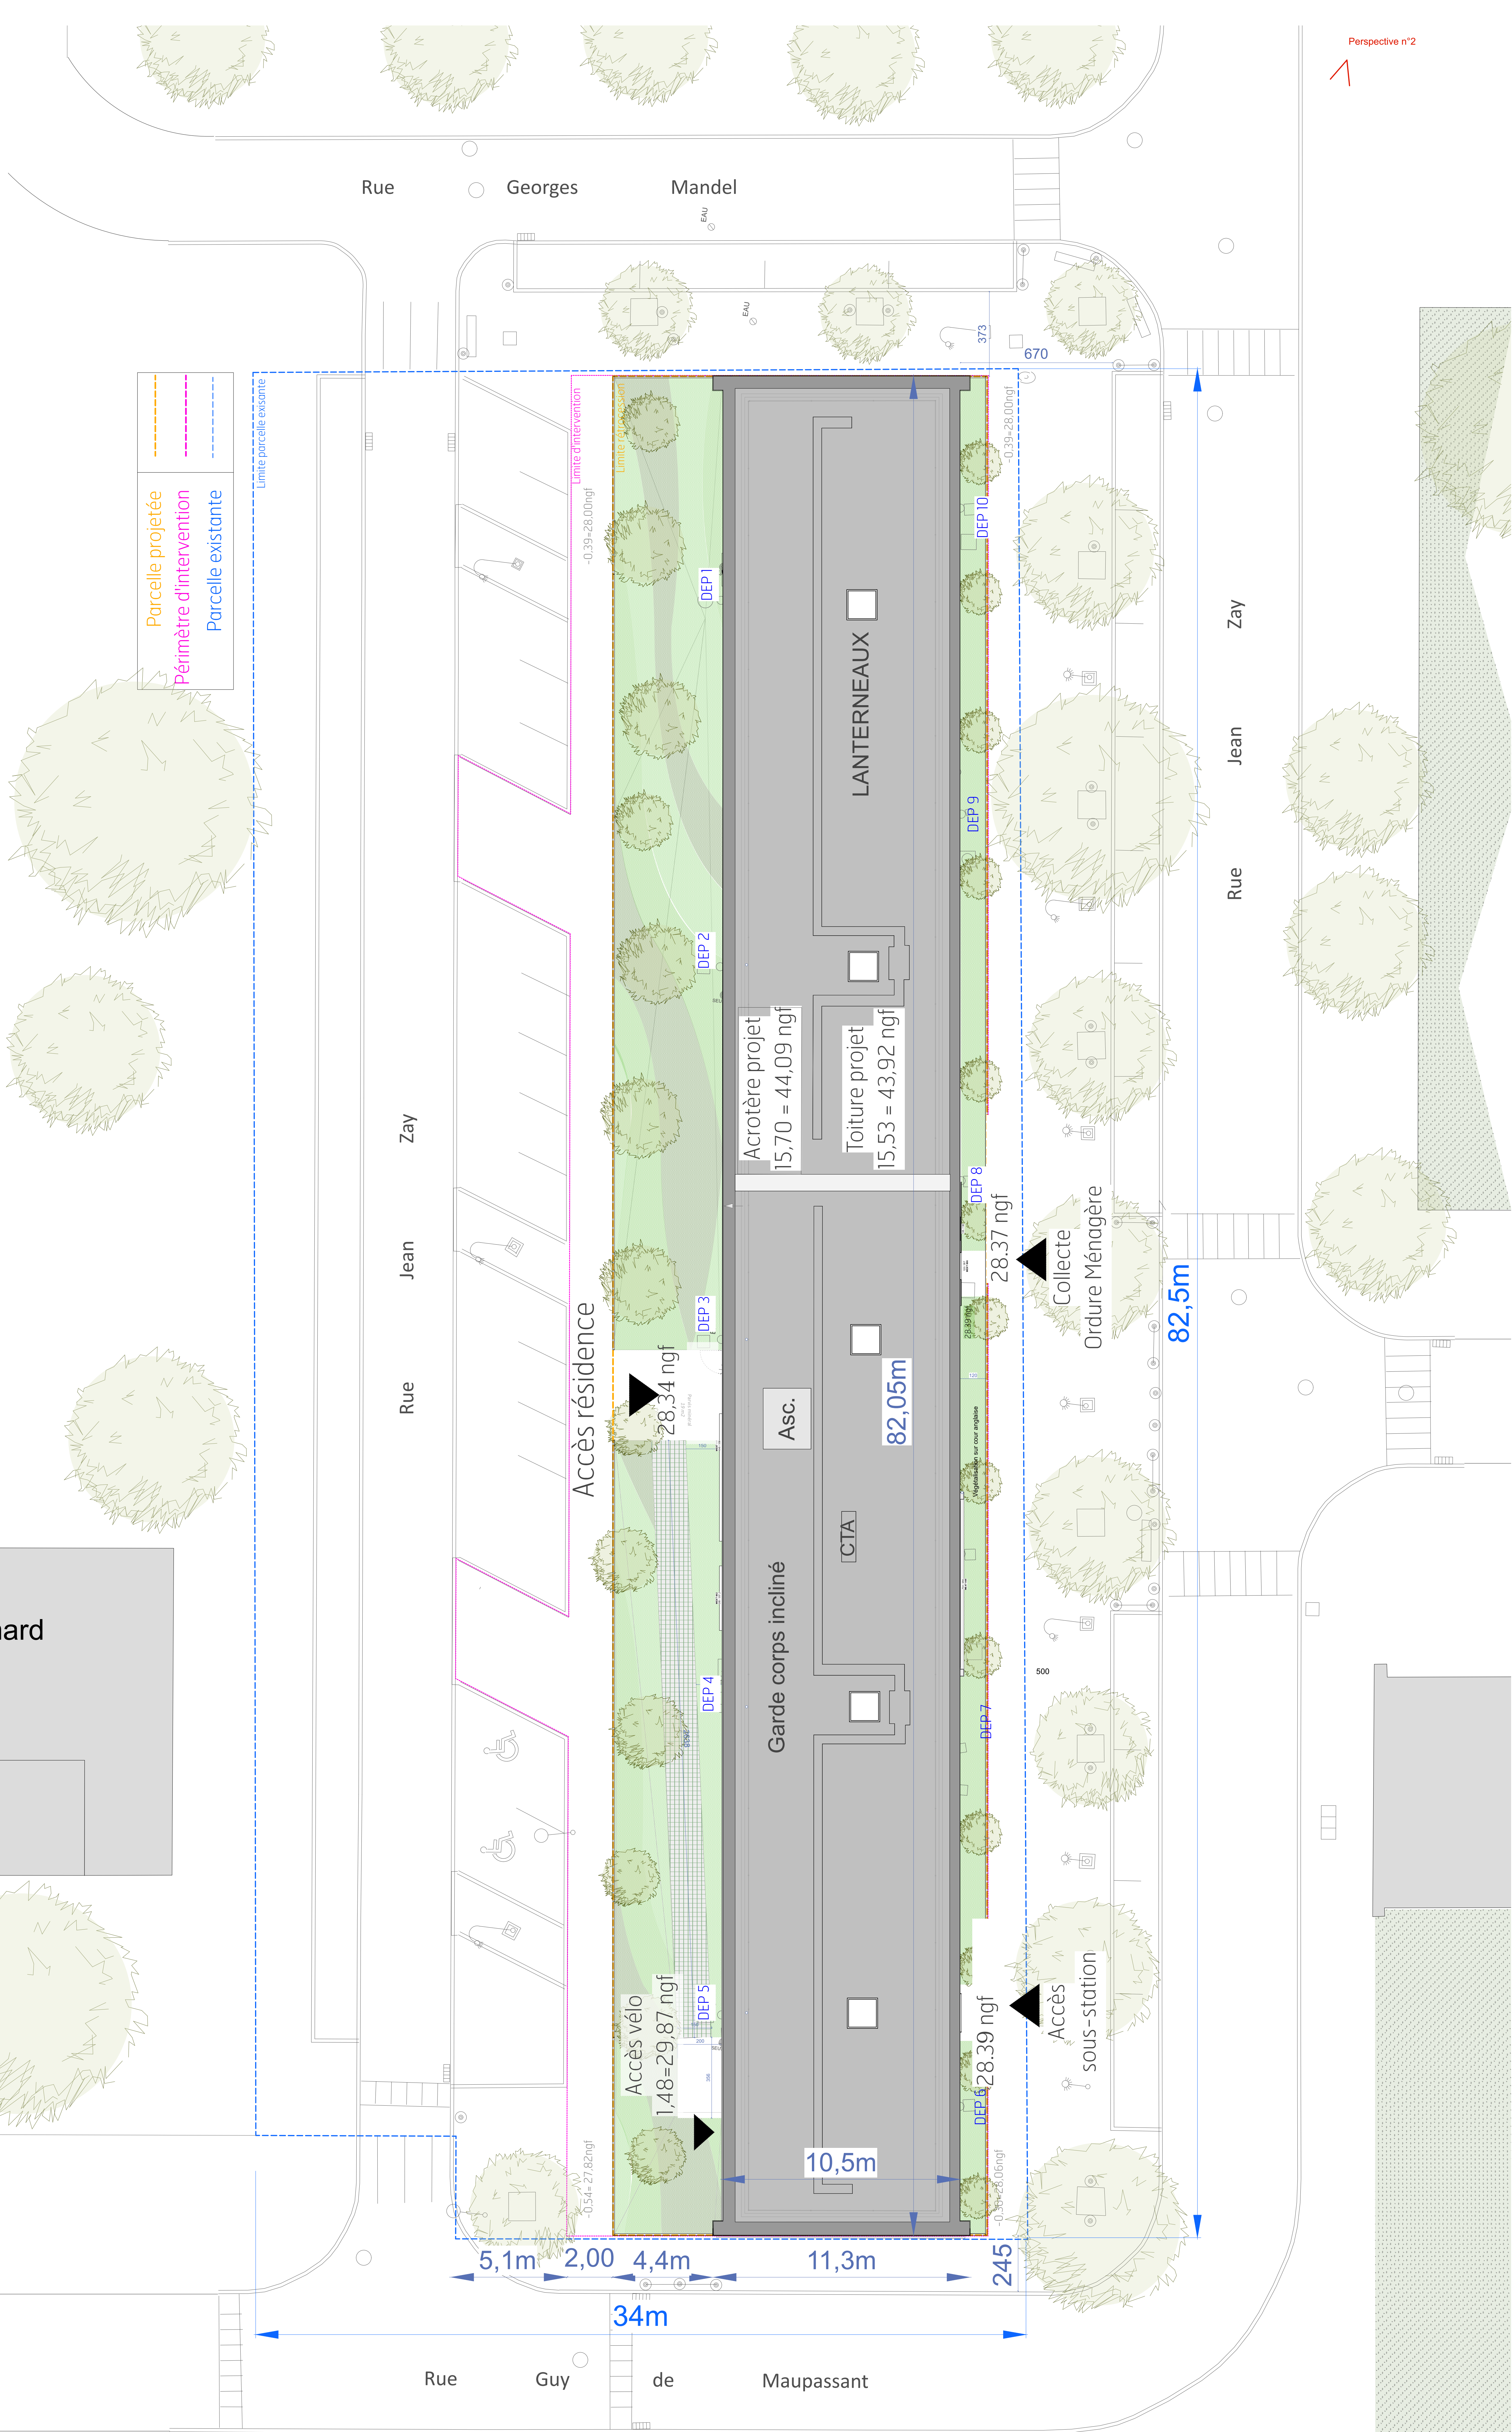

Perspective n°2

Perspective n°1

N