


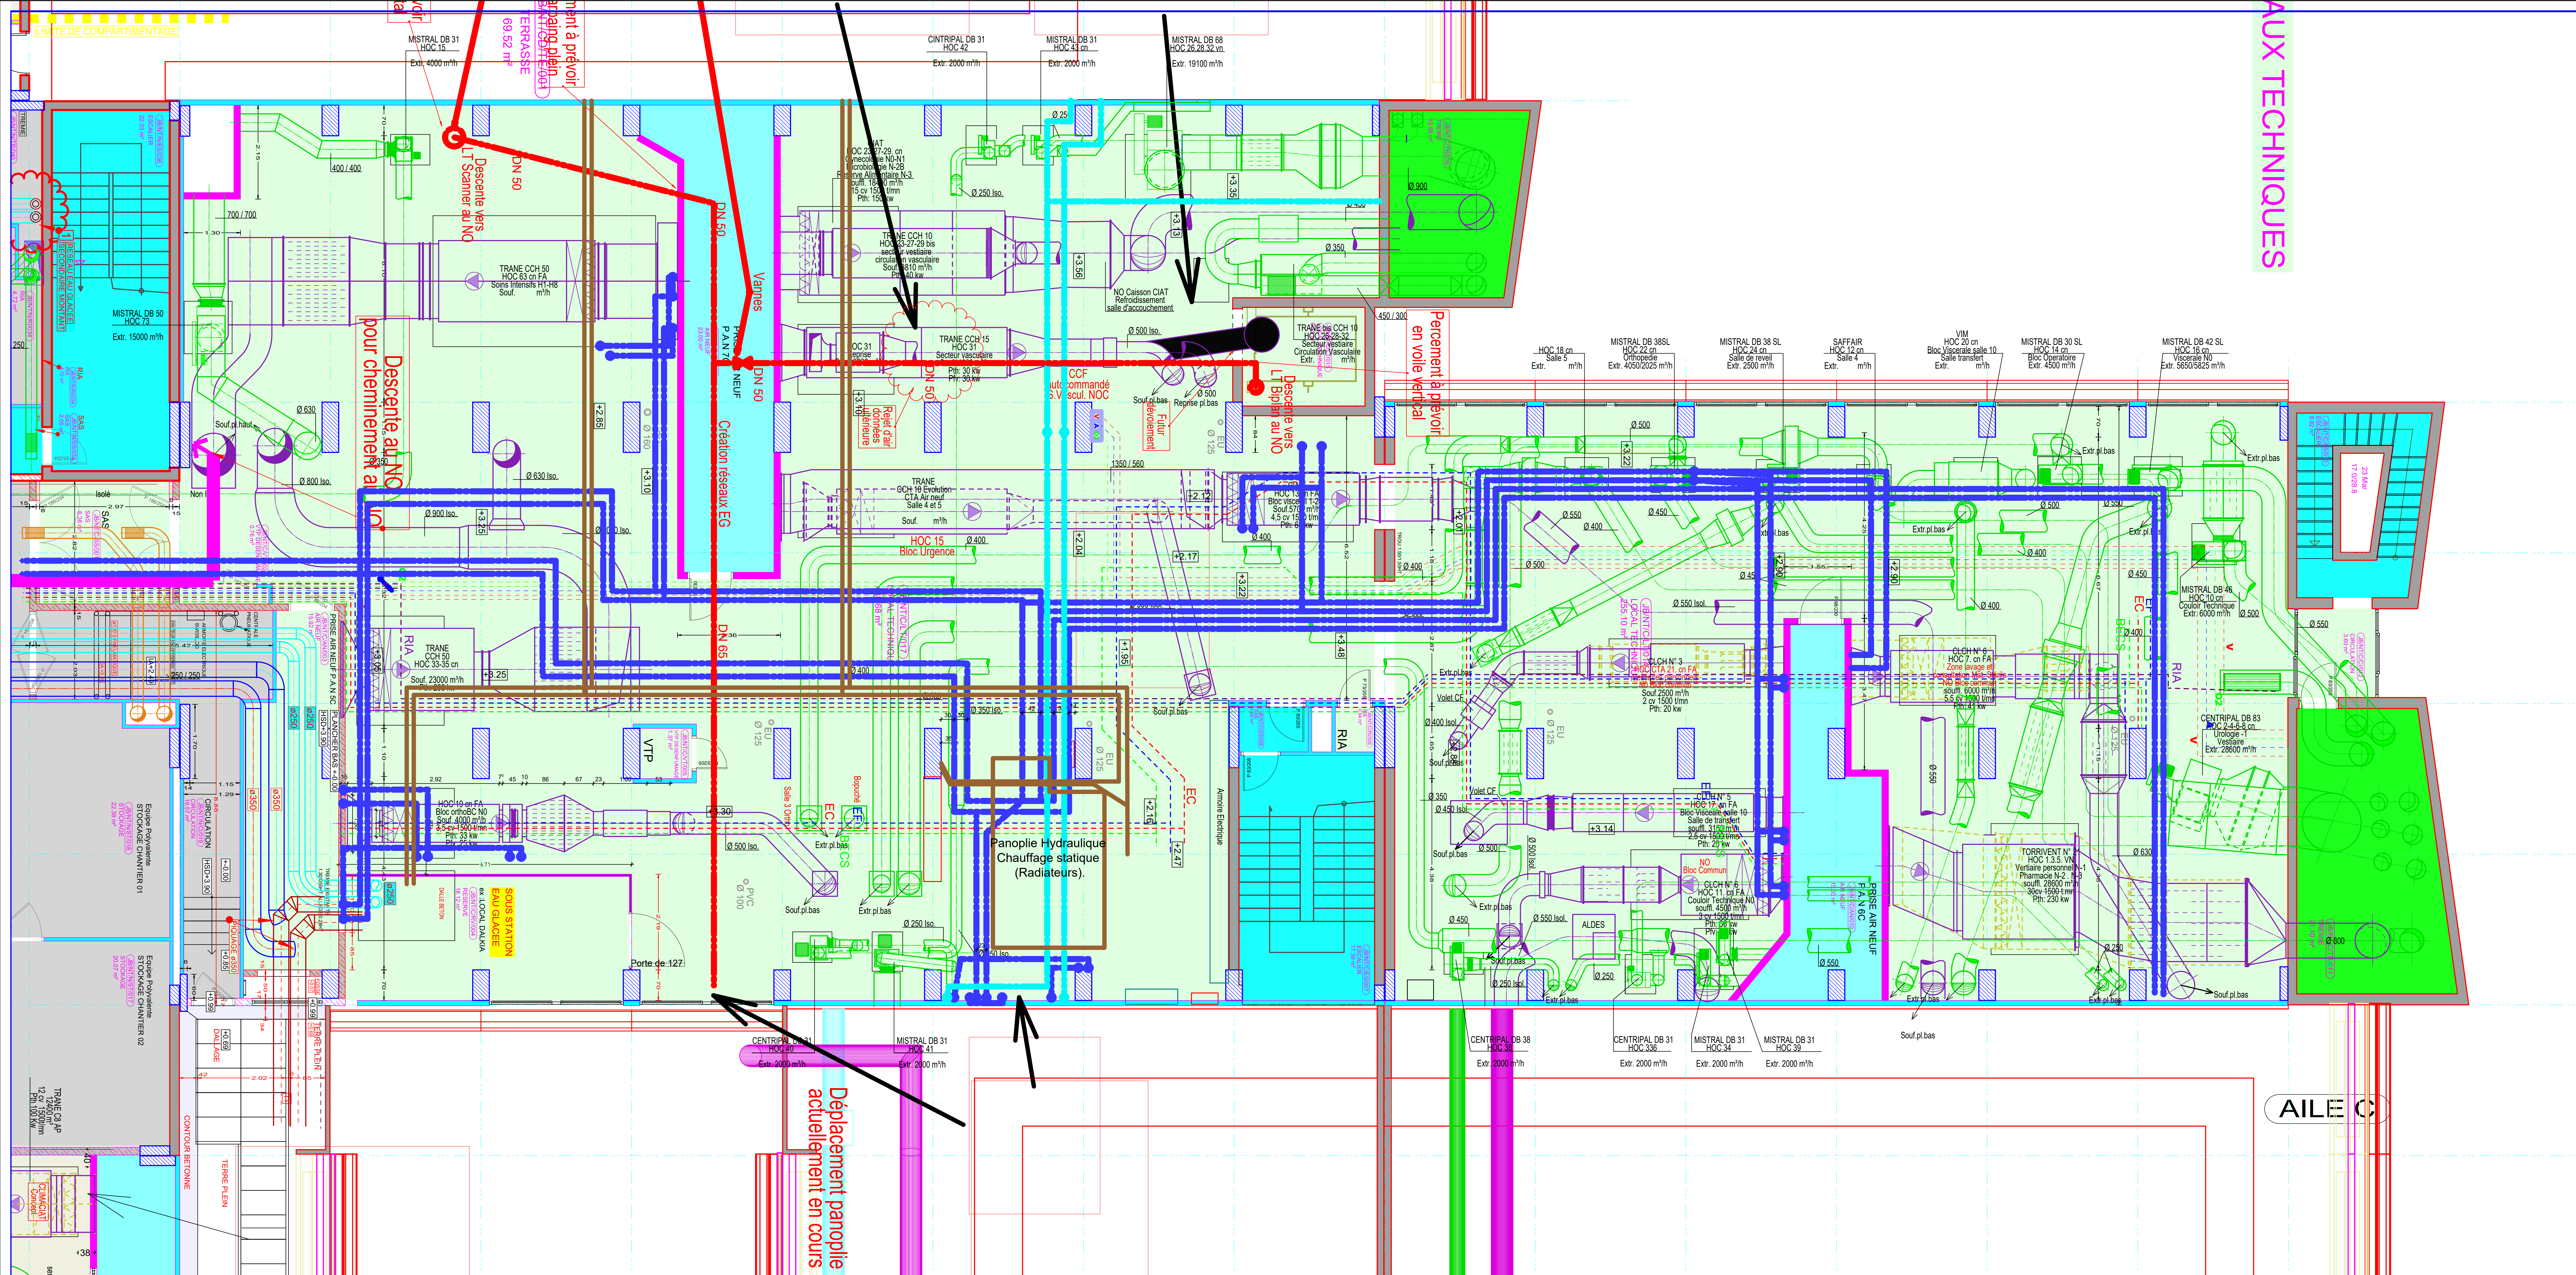

DIRECTION DES CONSTRUCTIONS ET DU PATRIMOINE
TRANSITION ECOLOGIQUE

BATIMENT JEAN BERNARD - H1C CONSULTATIONS

PLAN ARCHITECTURAL NIVEAU TECHNIQUE

PROJET 16.25	ESQUISSE ☐	A.P.S. ☐	A.P.D. ☒	D.O.E. ☐
N° 16				
NIVEAU : H1C				
ECHELLE : 1/50				
DATE : LE 24.05.2025				
DESSIN : CHUSSEAU M. 				