


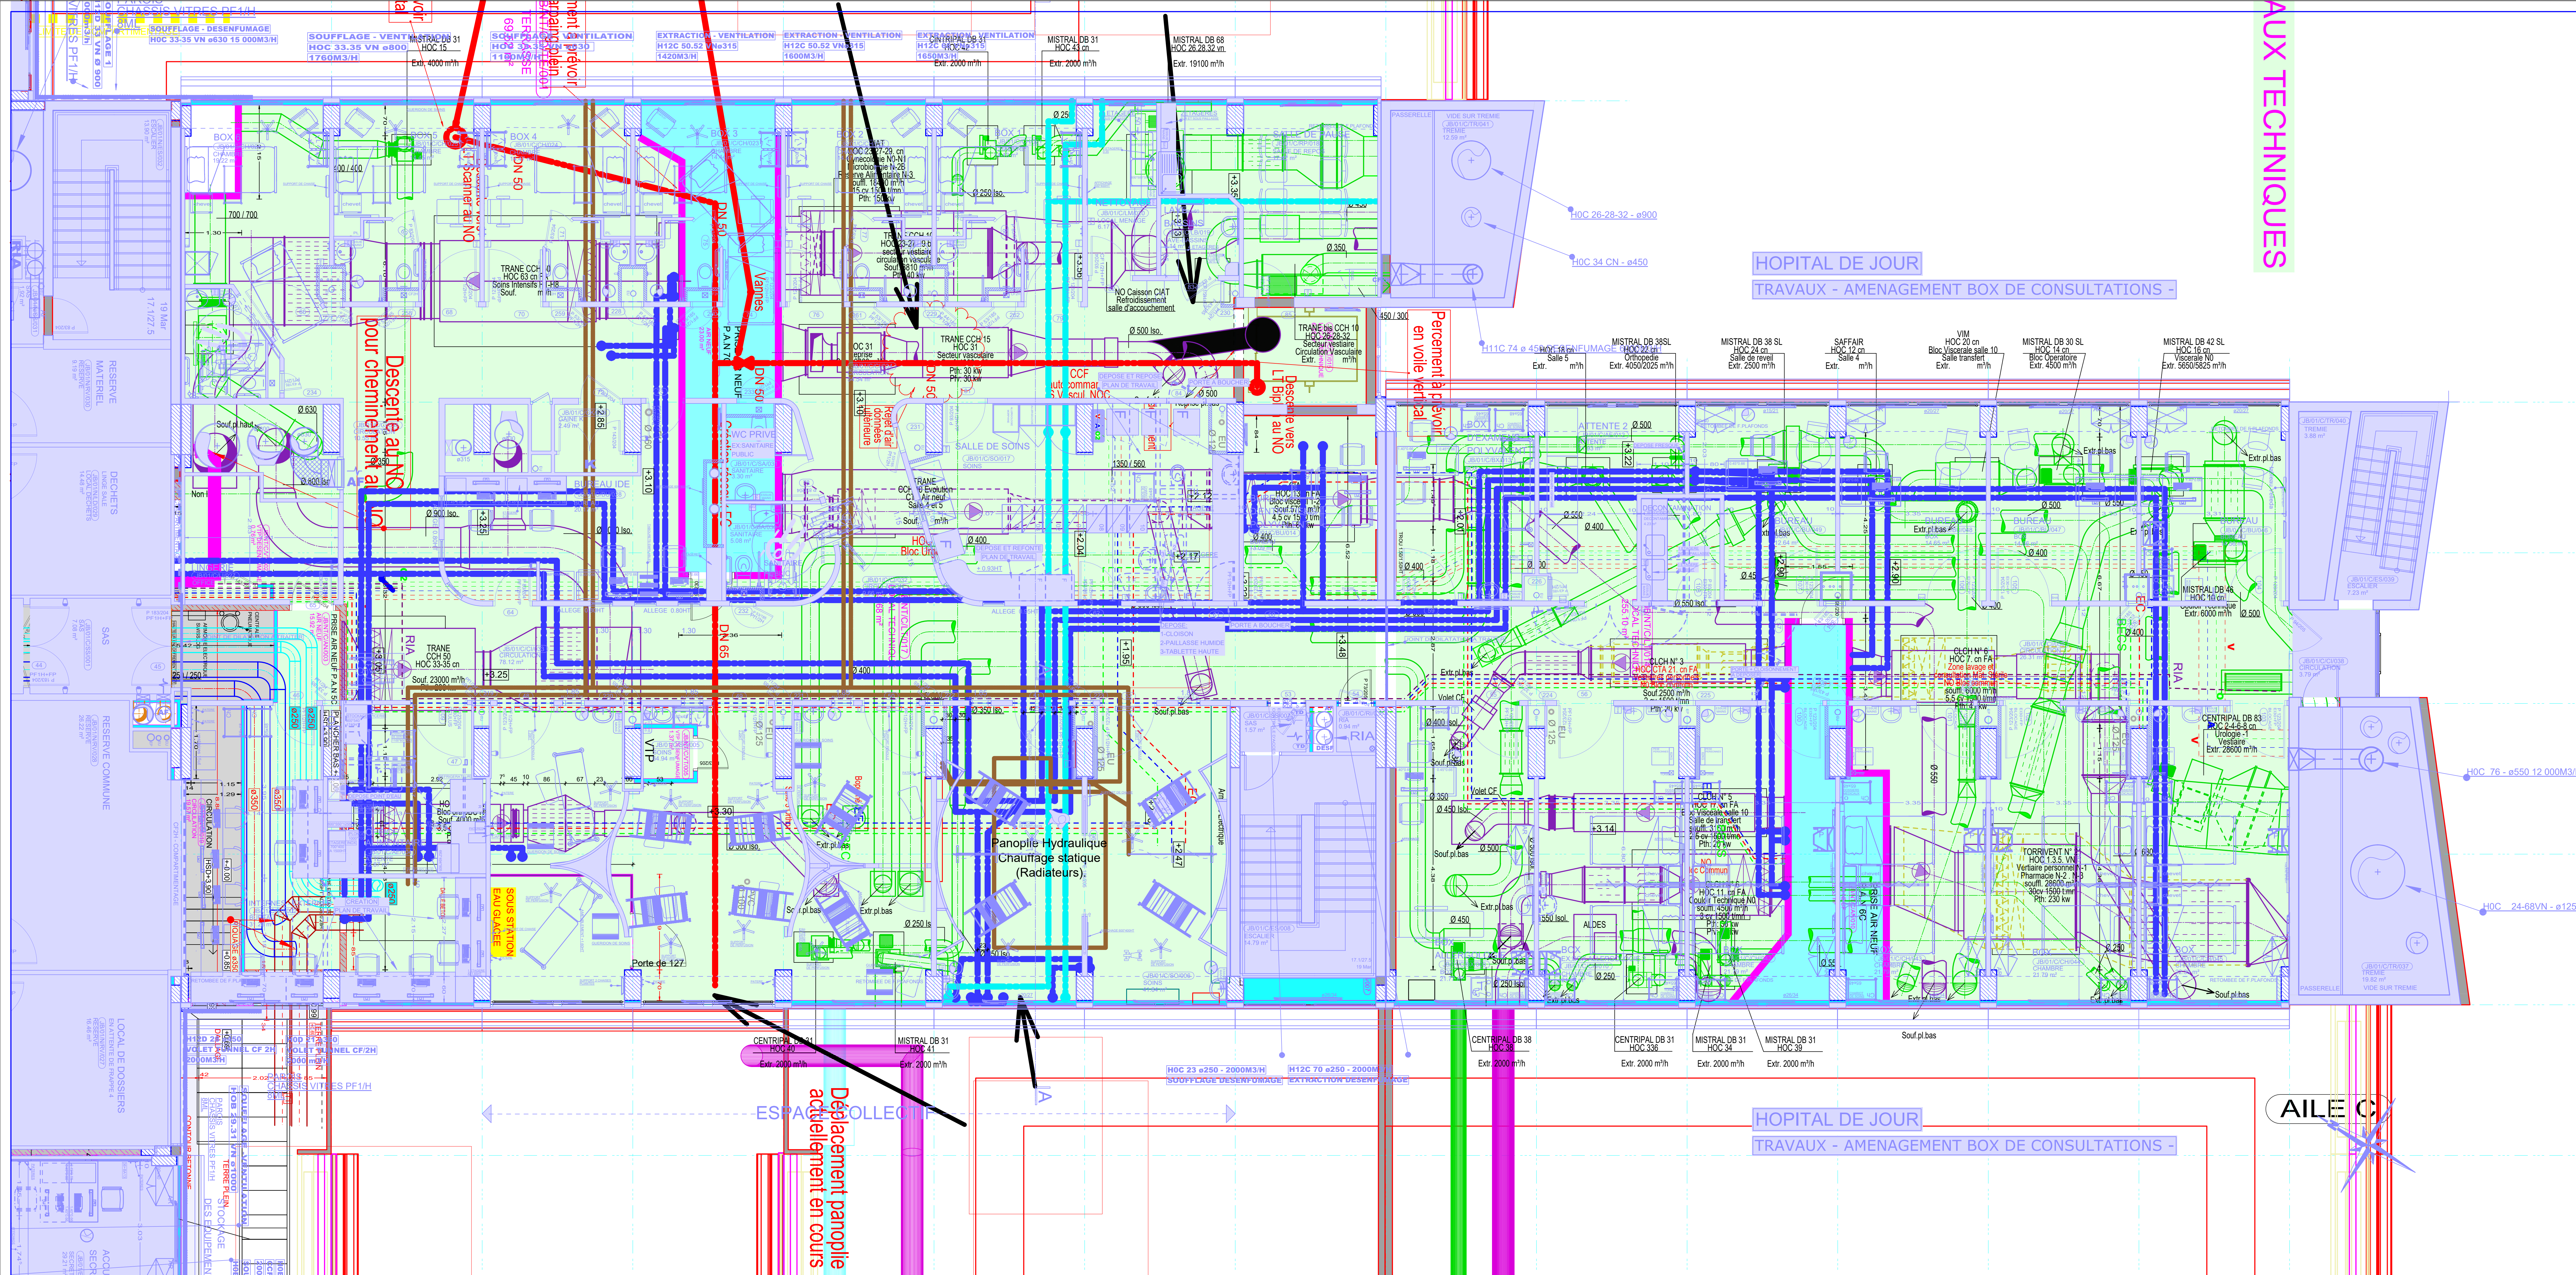

NIVEAU H1C

DIRECTION DES CONSTRUCTIONS ET DU PATRIMOINE
TRANSITION ECOLOGIQUE
CHU
Poitiers

BATIMENT JEAN BERNARD - H1C
CONSULTATIONS

PLAN ARCHITECTURAL
NIVEAU TECHNIQUE+PROJET H1

PROJET 16.25	ESQUISSE ☐	A.P.S ☐	A.P.D ☒	D.O.E ☐
N° 17				
NIVEAU : H1C				
ECHELLE : 1/50				
DATE : LE 24.05.2025				
DESSIN : CHUSSEAU M. 6				