


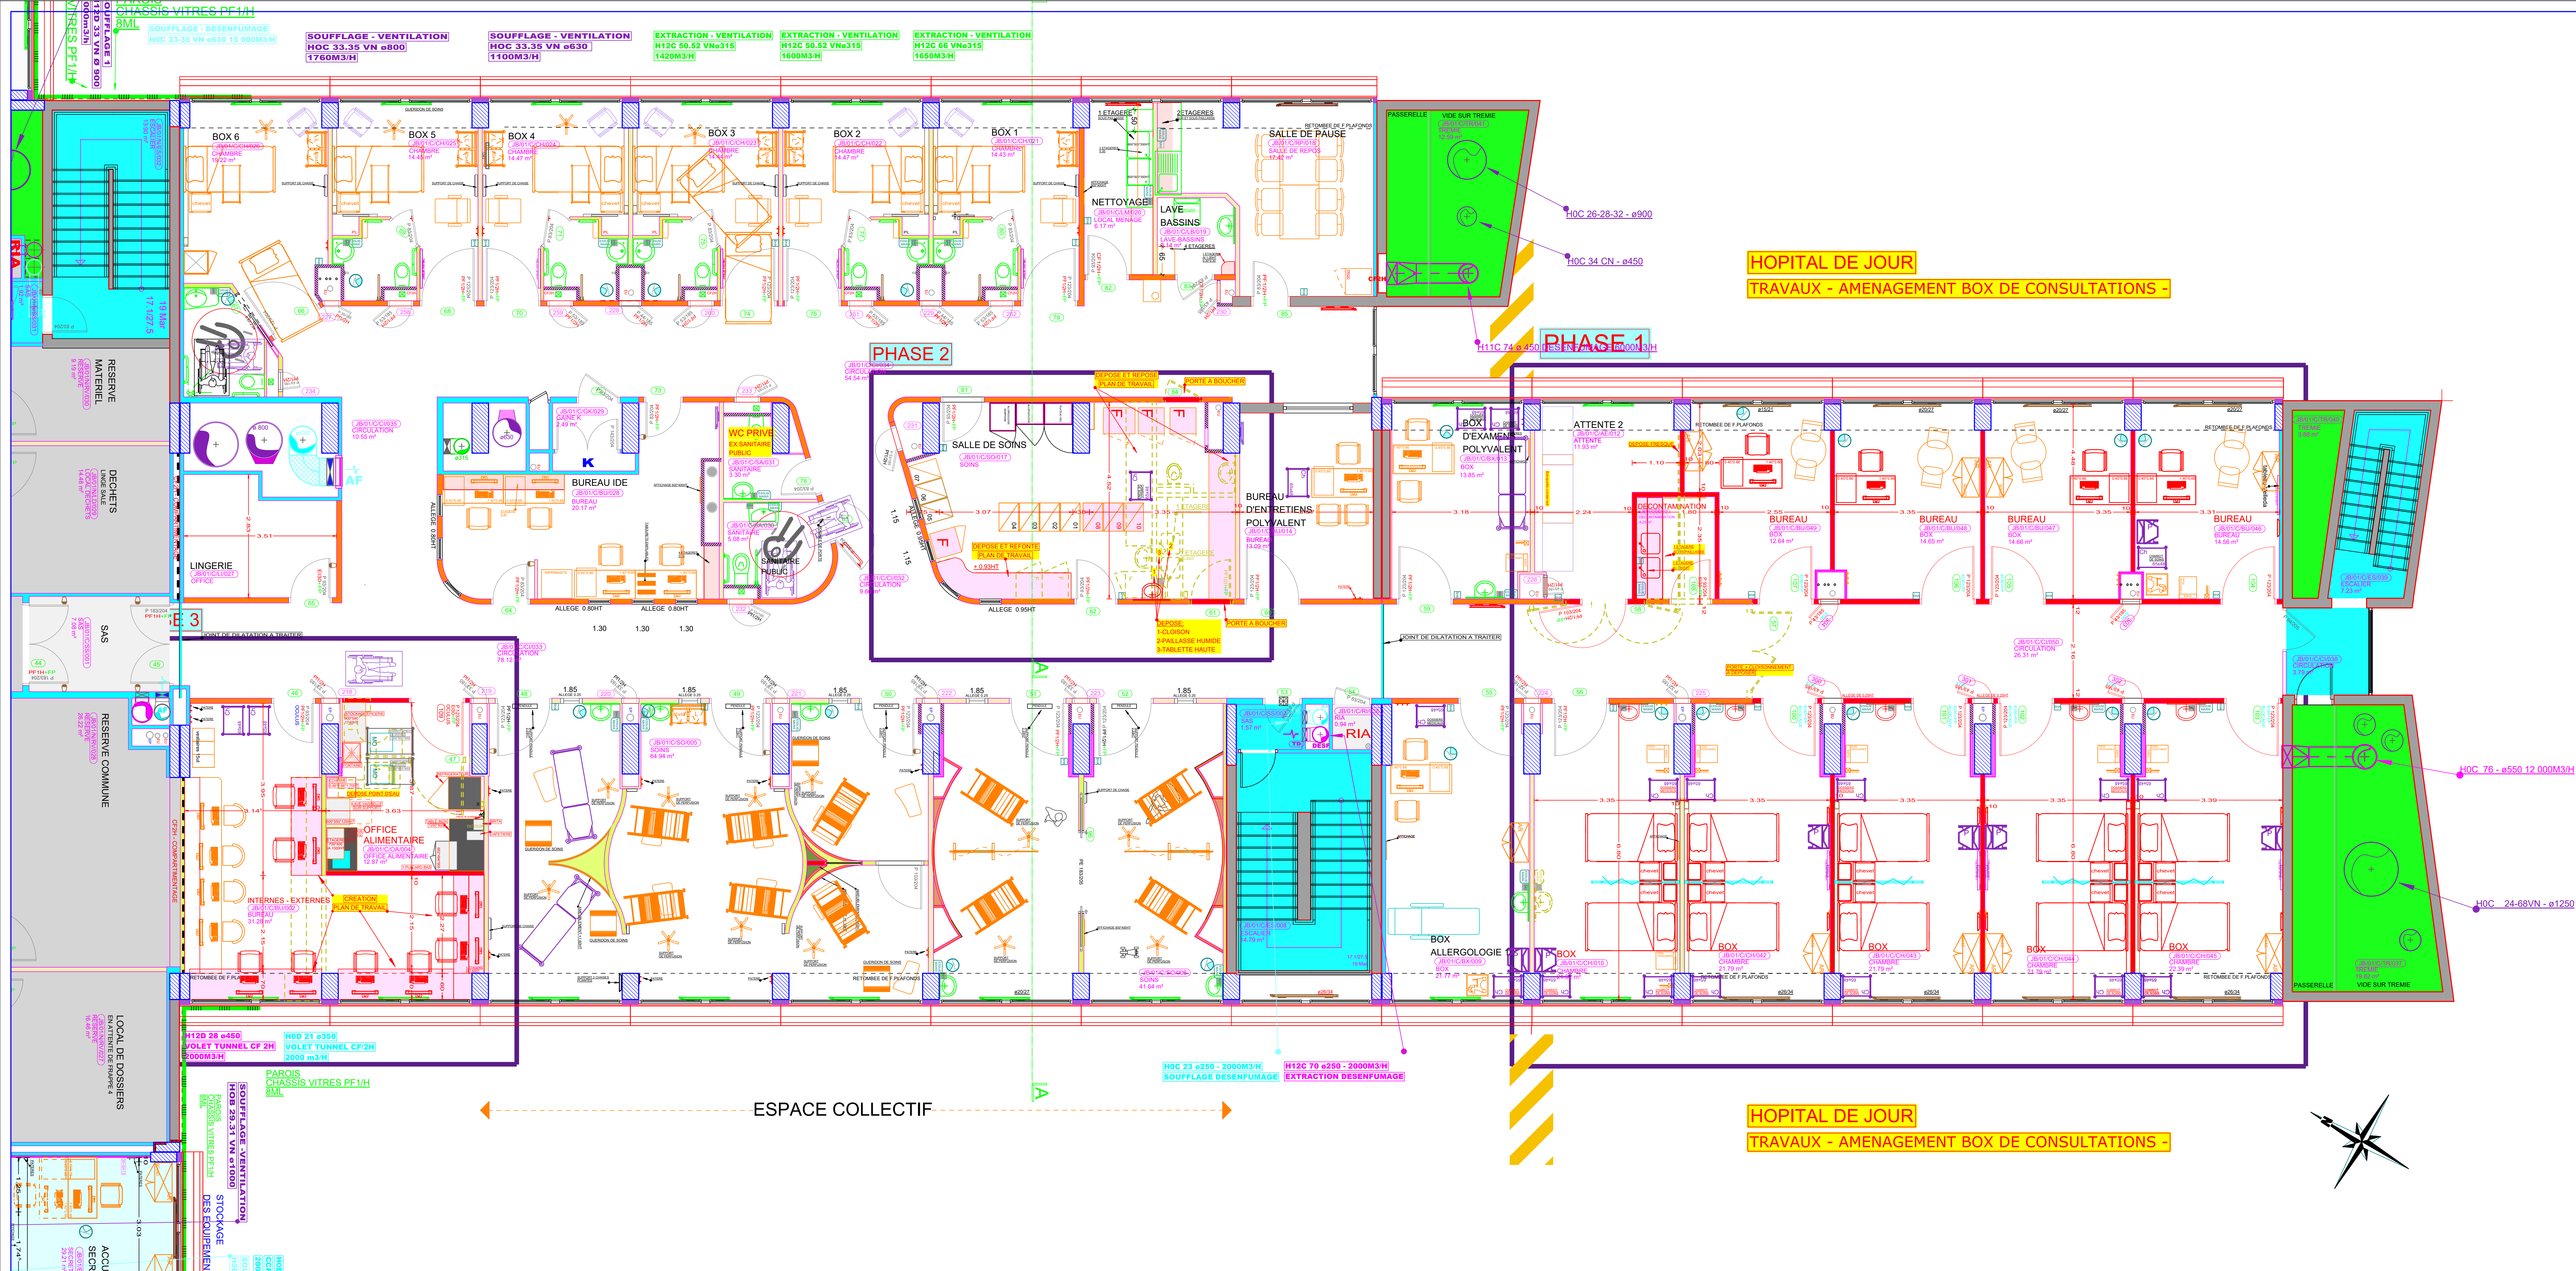

LEGENDE ARCHITECTURE		
N°	SYMBOLE	DESIGNATION
AR1		CLOISONS BRIQUES EXISTANTES
AR2		CLOISONS A CREER
AR3		CLOISONS 80x80 EXISTANTES
AR4		CLOISONS DE 72x48 EXISTANTES
AR5		CARREAUX DE PLATRE DE 70 MM
AR6		ISOLATION 36-BAT13 SUR RAIL
AR7		BA13 COLLE
AR8		DEMOLITION DES CLOISONS
AR9		ETAGERES SUR SKANDEX
AR10		PAROIS AVEC CHASSIS VITRES PF1/H TRAITEMENT DU DIEDRE
AR11		PAROIS CF 2H LIMITE ERPIGH COMPARTIMENTAGE CF2H
AR12		DESCENTE EU FONTE
AR13		DESCENTE EP FONTE
AR14		GAINE DE DESENFUMAGE ENRILAGE COUPE POU 30 SUR 60mm
AR15		GAINE D'AIR FRAIS - GAINE TOILE CLASSIQUE
AR16		DEPOSE GAINE DE DESENFUMAGE
AR17		JOINT DE DILATATION

DIRECTION DES CONSTRUCTIONS ET DU PATRIMOINE
TRANSITION ECOLOGIQUE

BATIMENT JEAN BERNARD - H1C
CONSULTATIONS

PLAN ARCHITECTURAL - PROJET

PROJET 16.25

N° 06

NIVEAU : H1C

ECHELLE : 1/50

DATE : LE 24.05.2025

DESSIN : CHUSSEAU M. 6

ESQUISSE

A.P.S

A.P.D

D.O.E

A - LE 10.07.2025

B - LE 07.08.2025

C - LE 27.08.2025

D - LE 23.09.2025

E - LE 20.01.2026

F - LE 26.01.2026

G - LE 05.02.2026

H - LE 23.02.2026

I - LE 30.03.2026

J - LE 16.04.2026

K - LE 21.04.2026

CENTRE HOSPITALIER UNIVERSITAIRE DE POITIERS

AGORA direction - 2 rue de la Miltérie - CS 90577 - 86021 POITIERS CEDEX