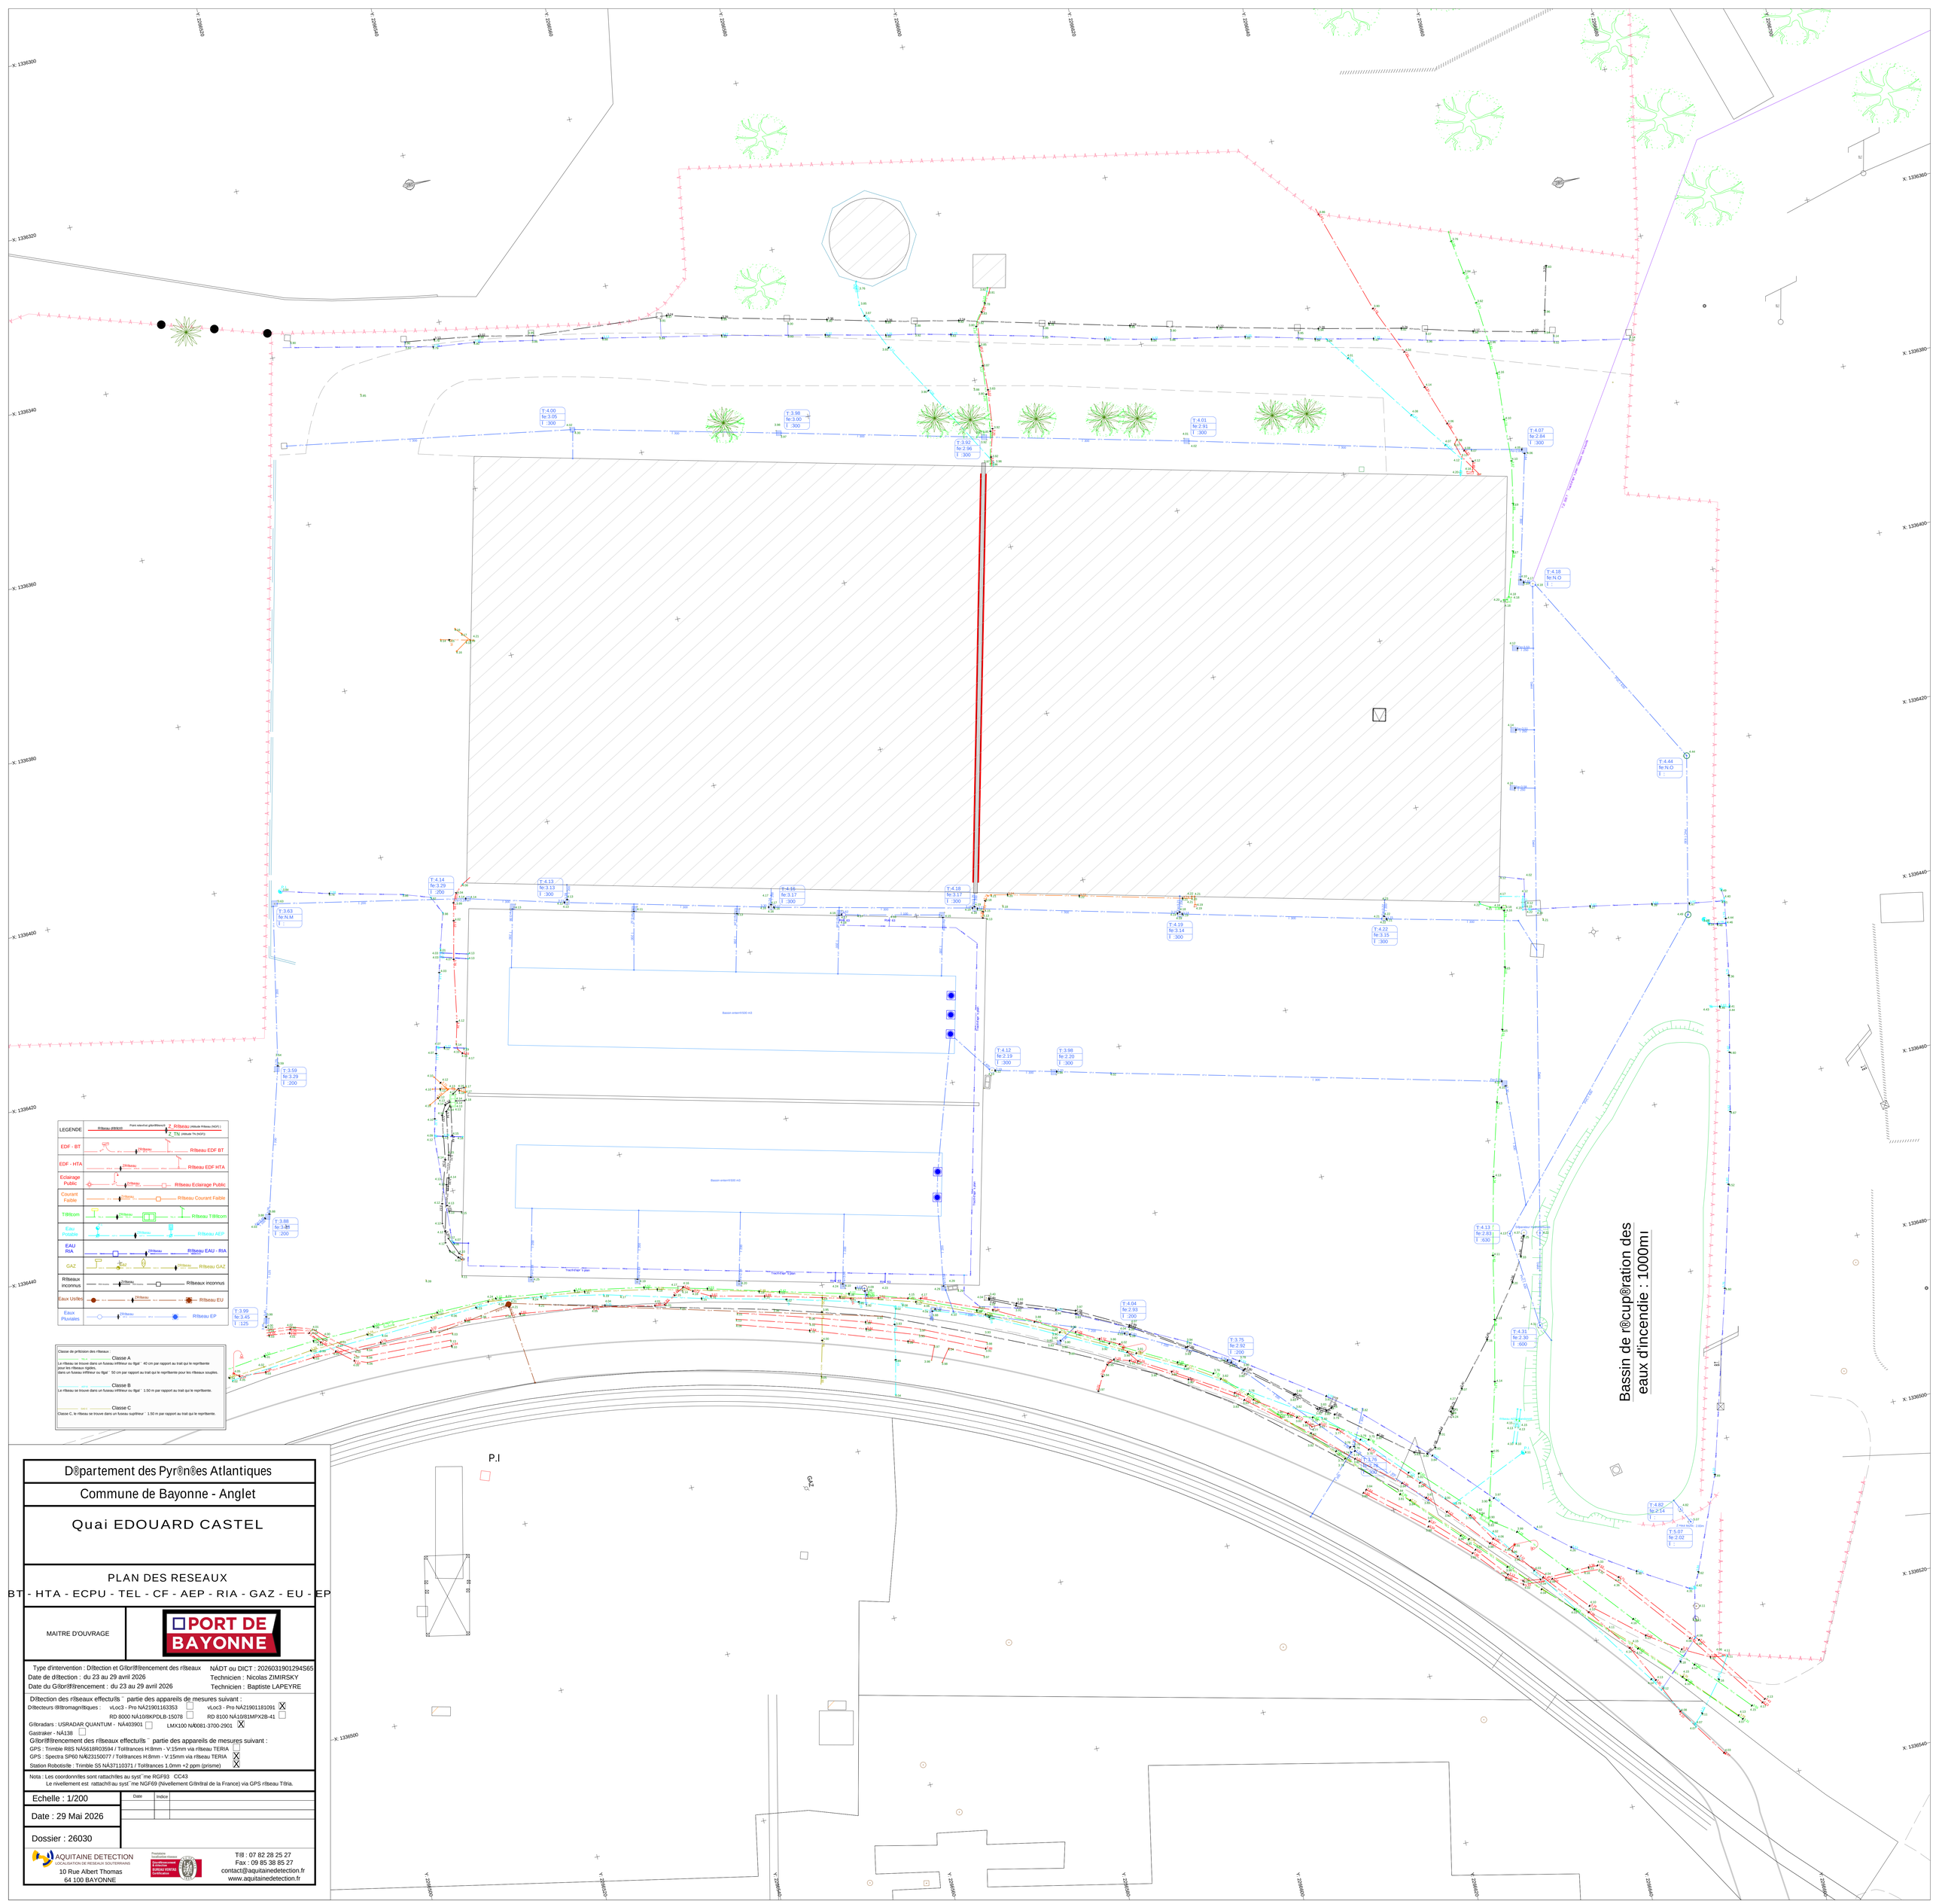
Bassin de r©cup©ration des eaux d'incendie : 1000ml
Bassin enterré500 m3
Bassin enterré500 m3
Tranchée en 3 plan
Tranchée en 3 plan
Tranchée en 3 plan