


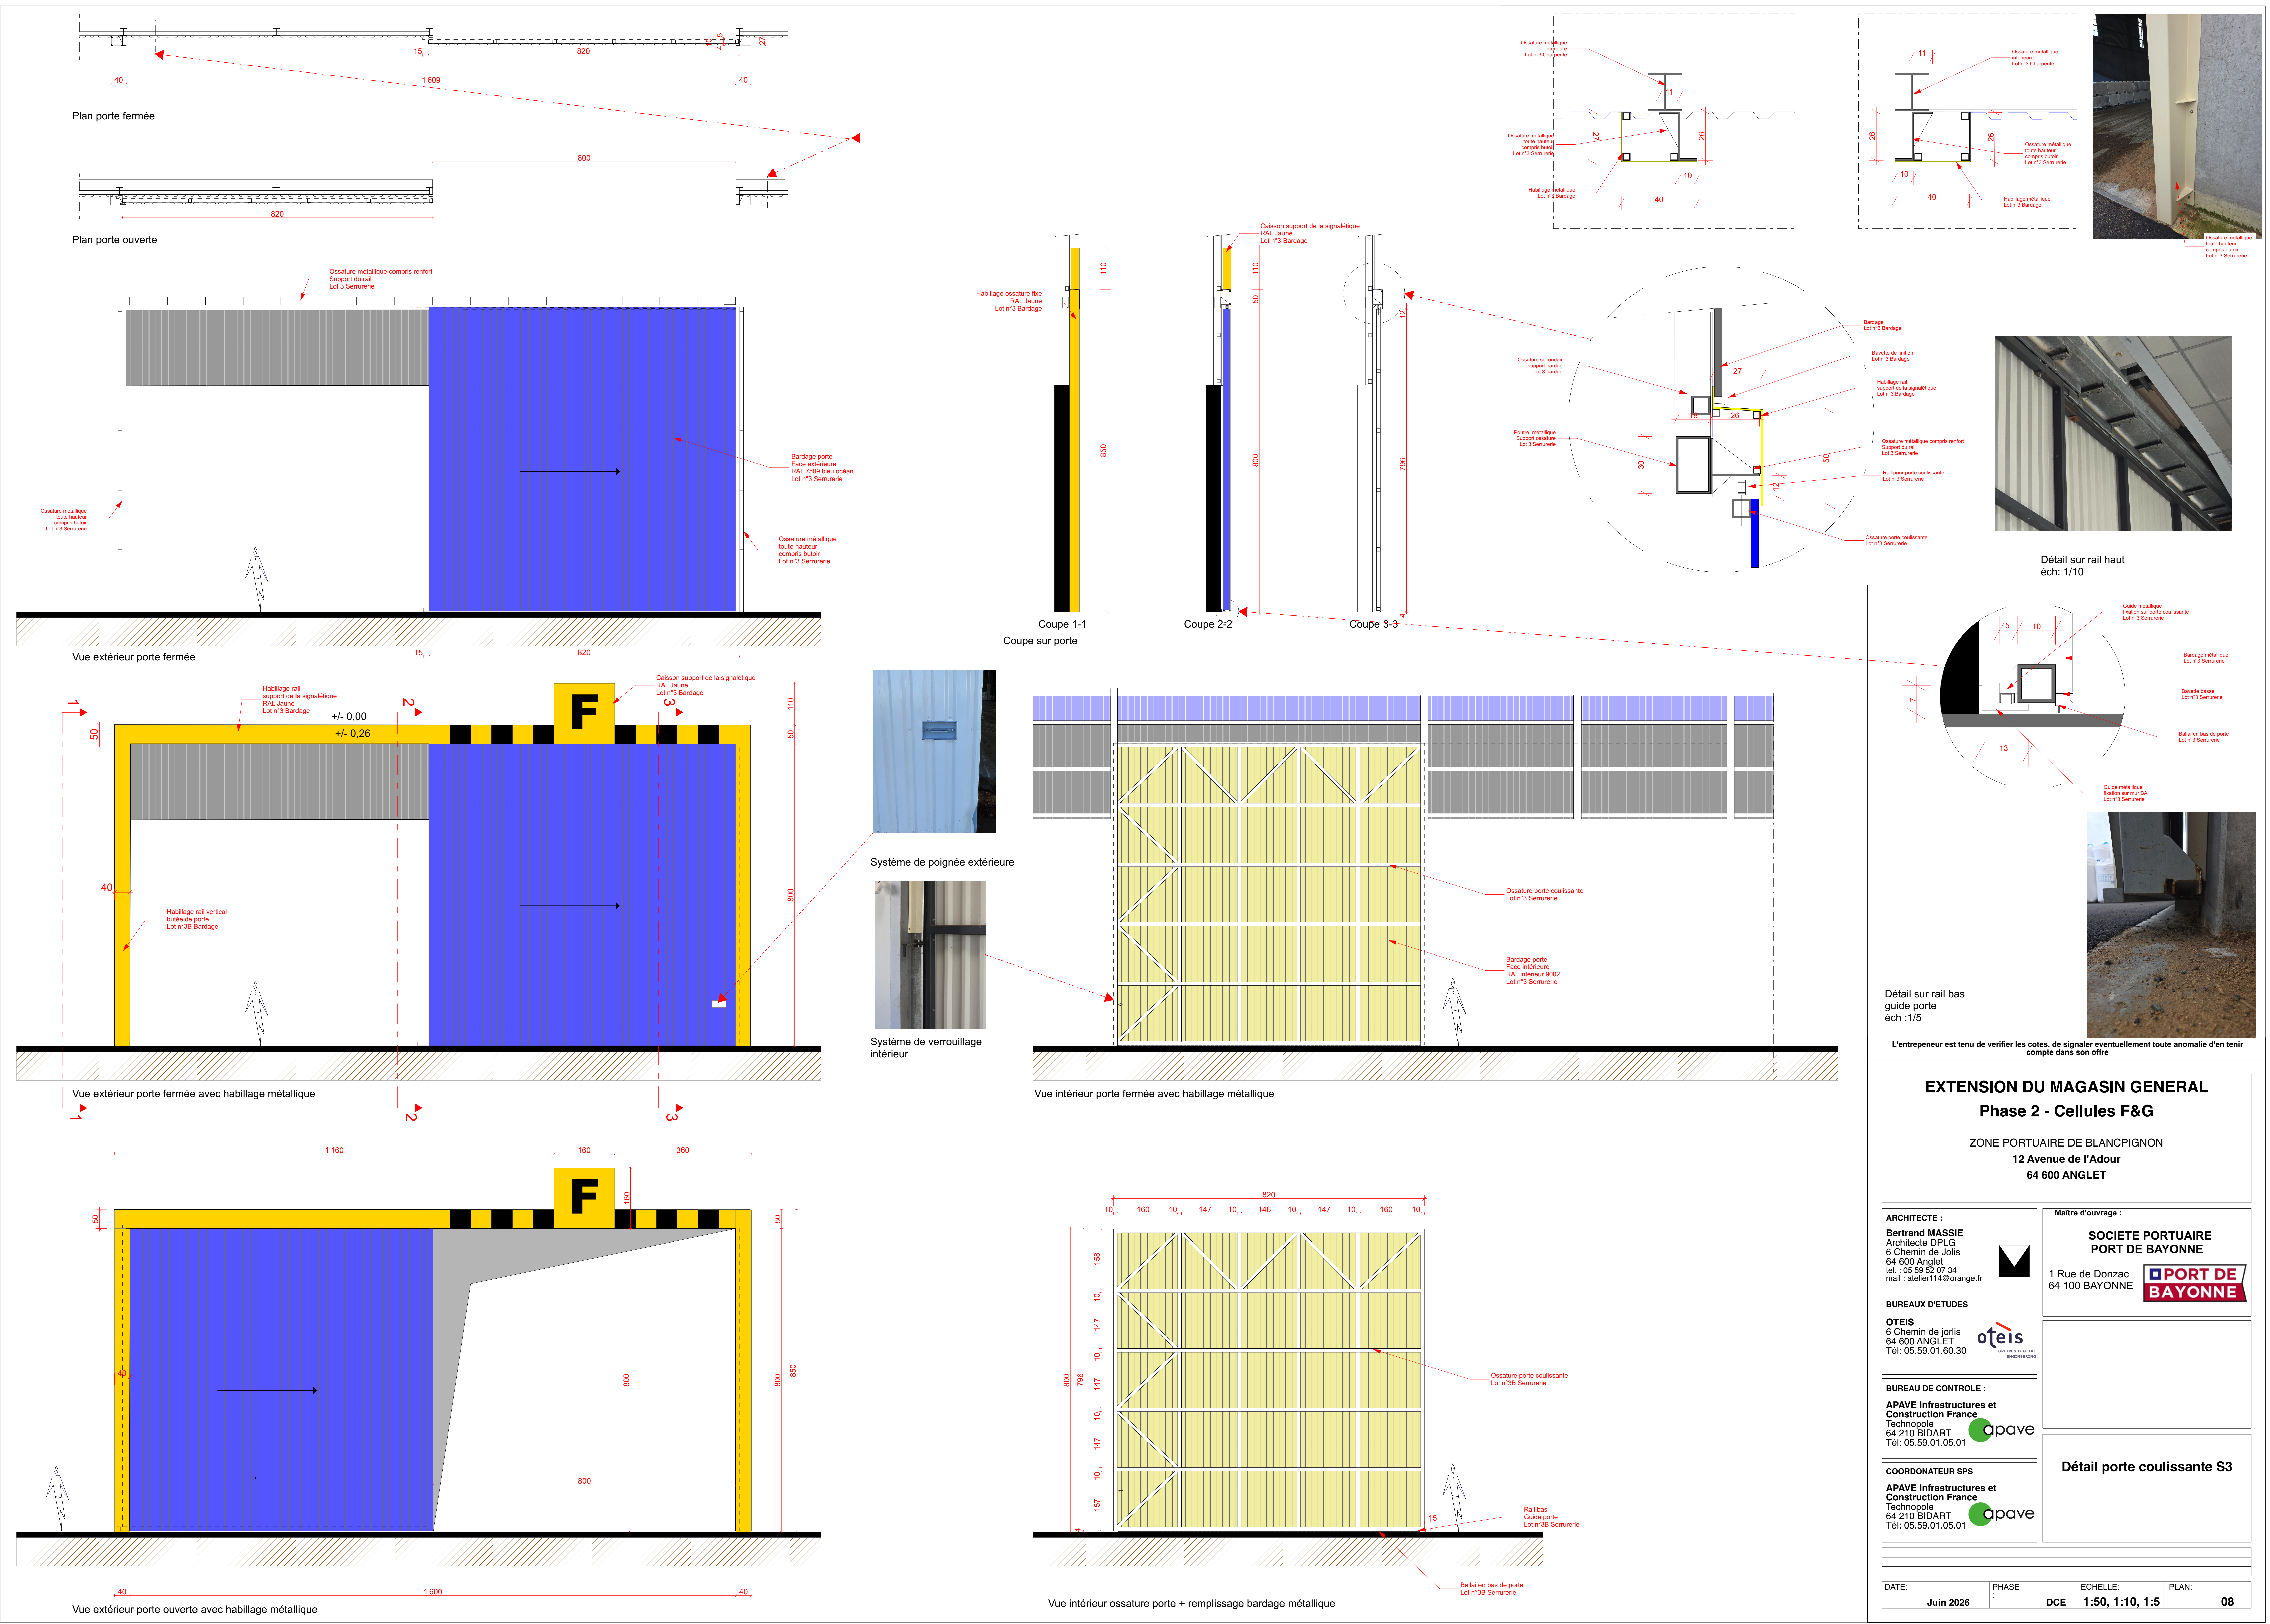

L'entrepreneur est tenu de vérifier les cotes, de signaler éventuellement toute anomalie d'en tenir compte dans son offre

EXTENSION DU MAGASIN GENERAL

Phase 2 - Cellules F&G

ZONE PORTUAIRE DE BLANCPIGNON
12 Avenue de l'Adour
64 600 ANGLET


ARCHITECTE :
Bertrand MASSIE
Architecte DPLG
6 Chemin de Jolis
64 600 Anglet
tel. : 05 59 52 07 34
mail : atelier114@orange.fr

BUREAUX D'ETUDES
OTEIS
6 Chemin de Jolis
64 600 ANGLET
Tél: 05.59.01.60.30

BUREAU DE CONTROLE :
APAVE Infrastructures et Construction France
Technopole
64 210 BIDART
Tél: 05.59.01.05.01

COORDONATEUR SPS
APAVE Infrastructures et Construction France
Technopole
64 210 BIDART
Tél: 05.59.01.05.01

Maître d'ouvrage :
**SOCIETE PORTUAIRE
PORT DE BAYONNE**
1 Rue de Donzac
64 100 BAYONNE

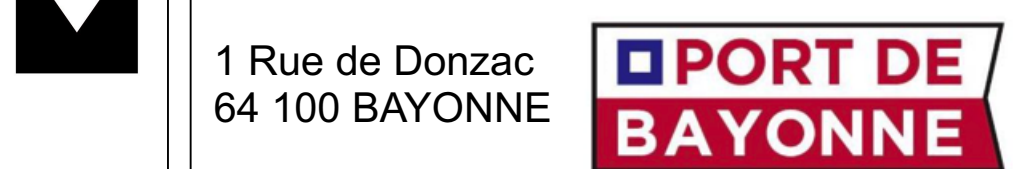

Détail porte coulissante S3

DATE:	PHASE :	ECHELLE:	PLAN:
Jun 2026	DCE	1:50, 1:10, 1:5	08