


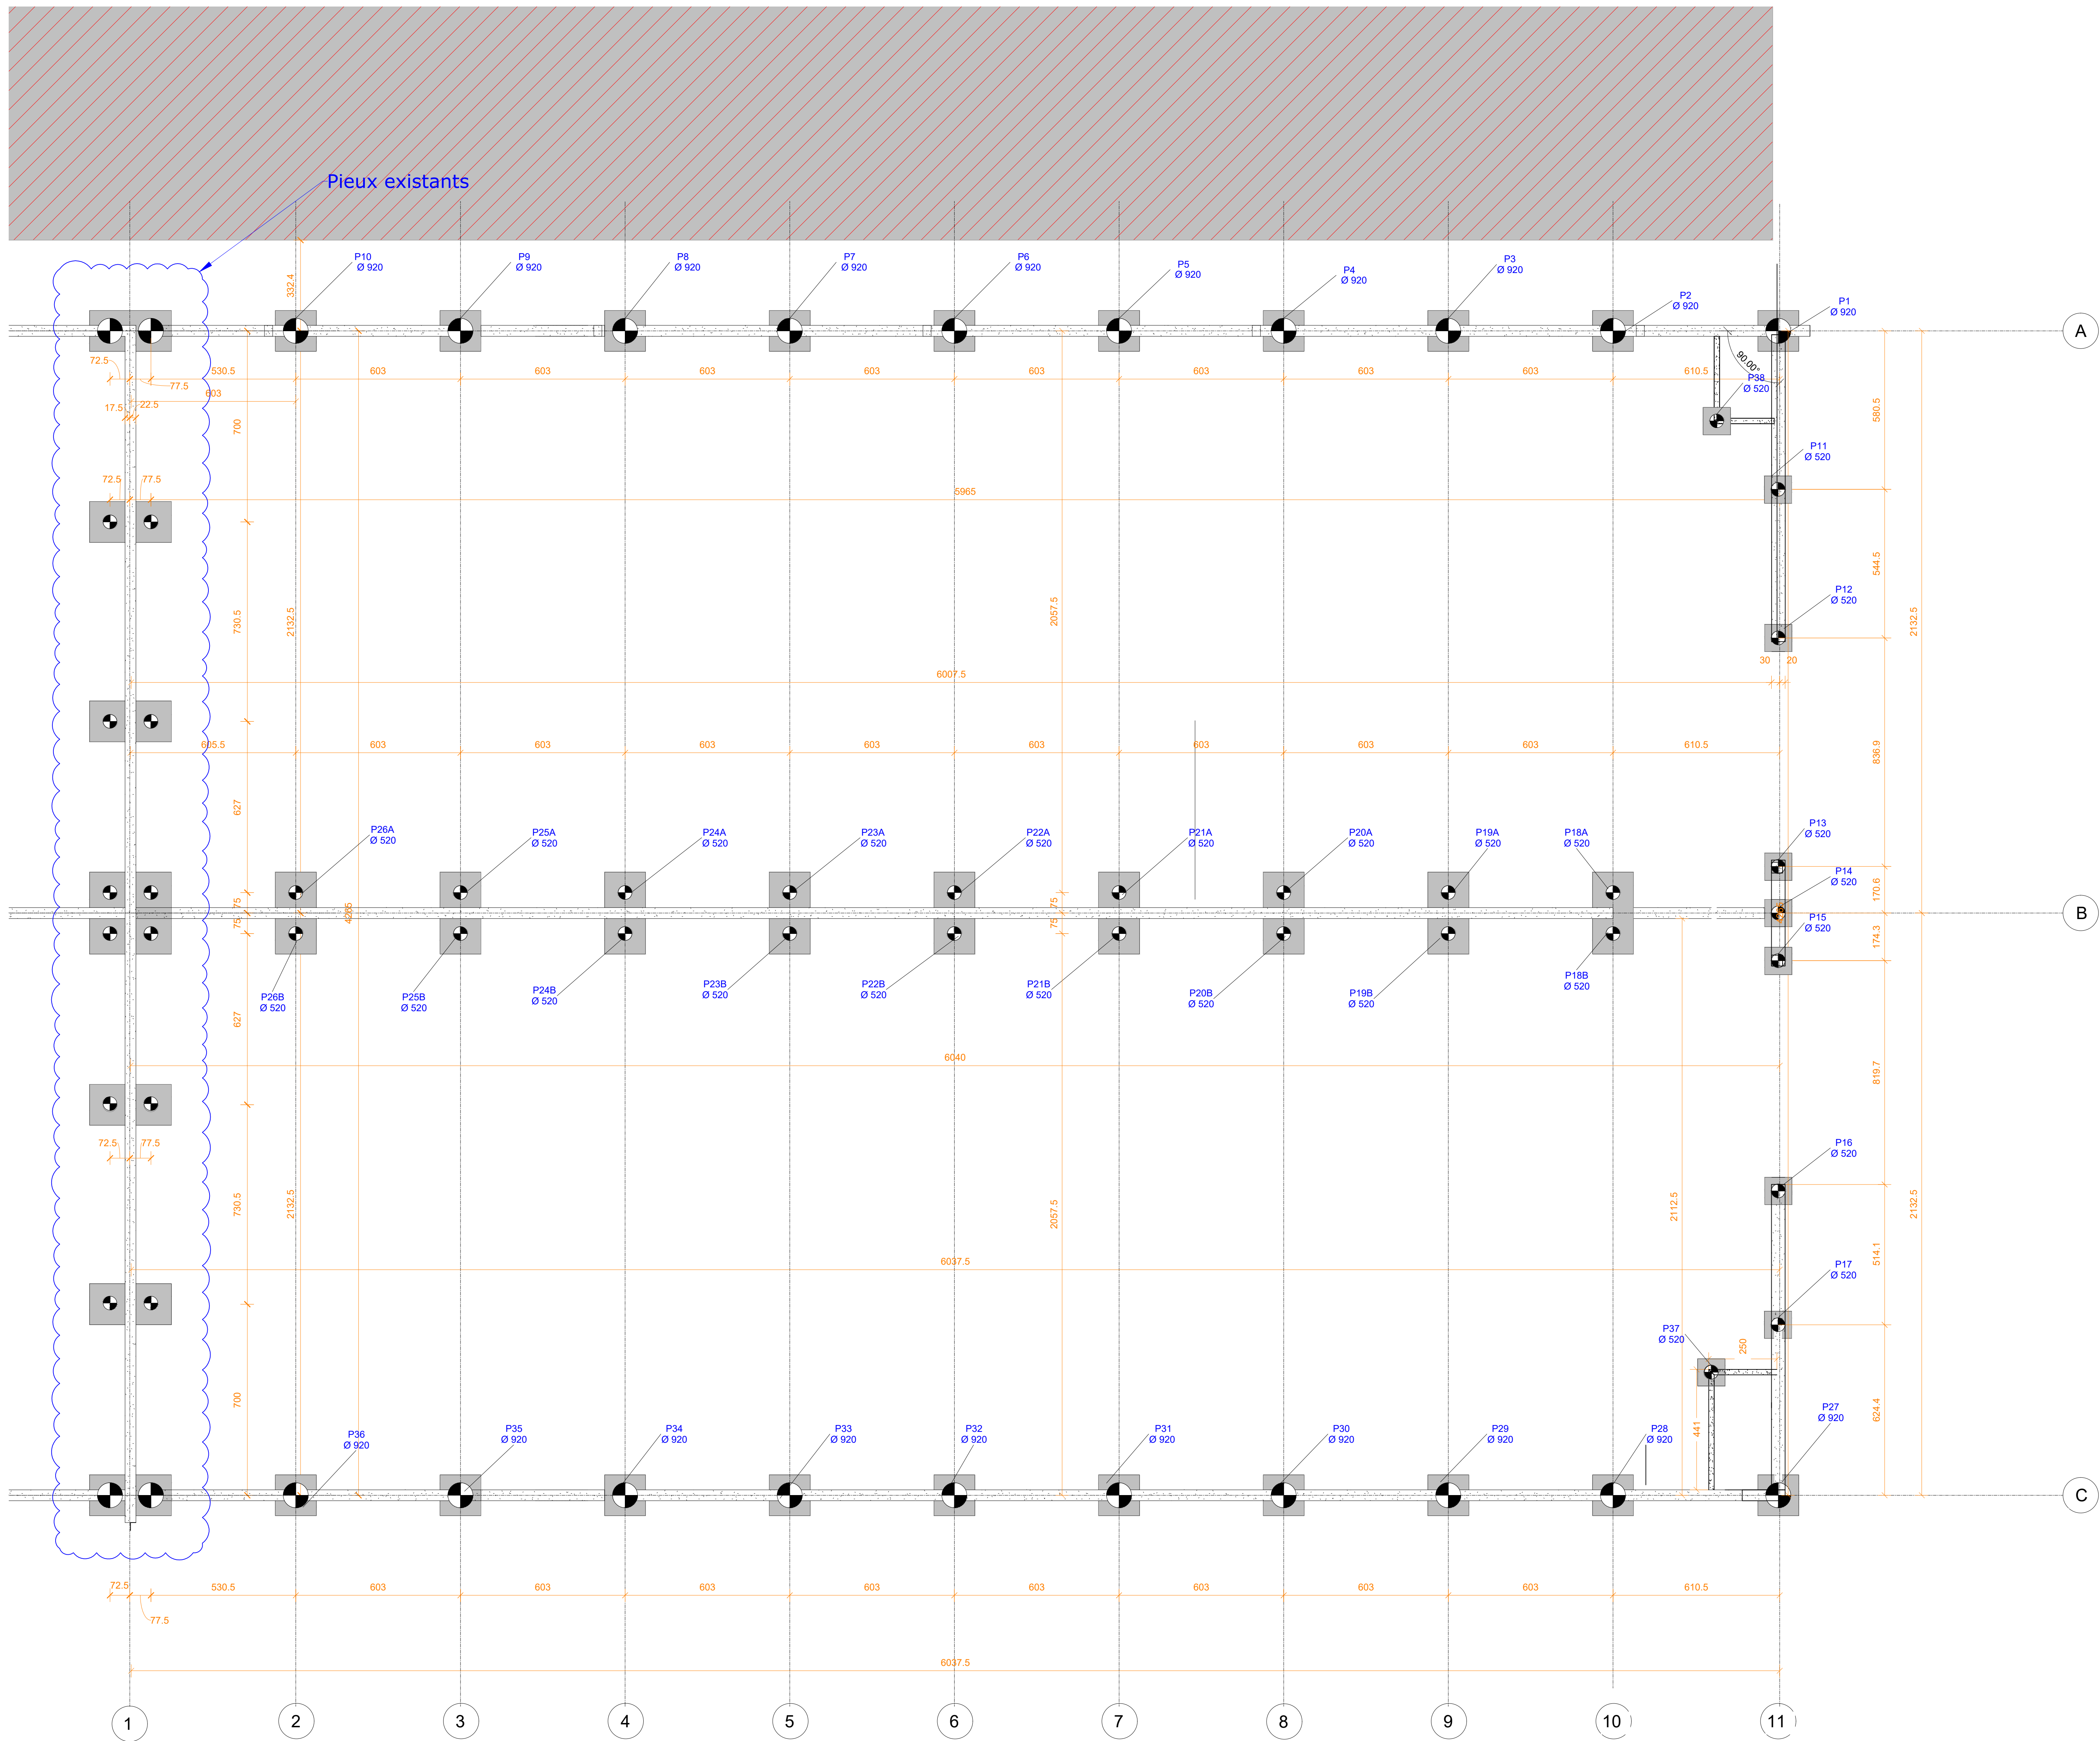

BETON Selon NF EN 206-1:
XA3 C40/50 sauf indication contraire

Classe d'exposition :
X0: béton protégé non armé ou faiblement en milieu très sec
XC: béton protégé et environnement sec ou humide en permanence
XF: béton extérieur non protégé
XS: milieu marin
XD: chlorures autres que marins

situation projet

Aciers : HA fyk= 500 MPa classe de ductilité B
TS fyk= 500 MPa nuance B500B
Adx fyk= 235 MPa

Enrobages des aciers :
6 cm

Sécurité :
- Attentes à croiser en tête.
- Attentes protégées par bouchons en tête.

RESPECTER IMPERATIVEMENT LES ENROBAGES PREVUS SUR LES PLANS.
METTRE LES CALES EN QUANTITE SUFFISANTE SUR LA TOTALITE DES SURFACE COFFREES.

Hypothèses :

- Règlements :
 - EC0 (Bases de calcul)
 - EC1 (Actions sur les structures)
 - EC2 (Calcul des structures en béton)
 - EC3 (Calcul des structures en acier)
 - EC7 (Calcul géotechnique)
 - EC8 (Conception et dimensionnement des structures pour leur résistance aux séismes)
- Contexte :
 - Cotes en NGF
 - Sismique zone 3 - Catégorie d'importance I (pas de dispositions sismiques)
 - Vent zone II
 - Néige zone A2 - Altitude < 200m
- Etude de sol Ginger G2PRO :
 - Niveau d'eau : +0.00 m NGF
 - Pente maximale 34/100 entre arêtes de base de 2 fondations voisines
 - Fondations profondes type pieux
 - Plateforme sous enrobé : E=70MPa (gravier compacté)

Légende

- Existant
- BA vu
- BA coupé
- BA caché
- Maçonnerie creuse
- Bloc à bancher
- Impact mur sup.

MAITRE D'OUVRAGE

PORT DE BAYONNE Société portuaire Port de Bayonne
1 Rue de Donzac - 64100 BAYONNE

OPERATION

Extension du magasin général - Phase 2 - Cellules F&G - Blancpignon

GO - Fondations - Implantations pieux

MAITRISE D'OEUVRE

ARCHITECTE
BERTRAND MASSIE - Architecte DPLG
6 Chemin de Joris - 64600 ANGLET
Tel: 05.59.52.07.34
Email: atelier134@orange.fr

BUREAU DE CONTRÔLE:
apave
63 All Faust d'Elhuyard - 64210 BIDART
Tel: 05.59.01.05.01
Email: philippe.huguet@apave.com

BET
oteis
OTIS Agence Anglet
6 Chemin de Joris - 64600 Anglet
Tel: 05.59.01.06.30
Email: bayonne@oteis.fr

IND	MODIFICATIONS	DATE
	Etablissement des plans	JUIN 2026

OTEIS	110376	DCE	GO	GO-01	FOND		AMD	RBN	1/100
Emetteur	N° Affaire	Phase	Spécialité	N° Plan	Niveau	Indice	Dessiné	Vérifié	Echelle

Ce document est la propriété de OTEIS et ne peut être reproduit ou communiqué sans son autorisation.