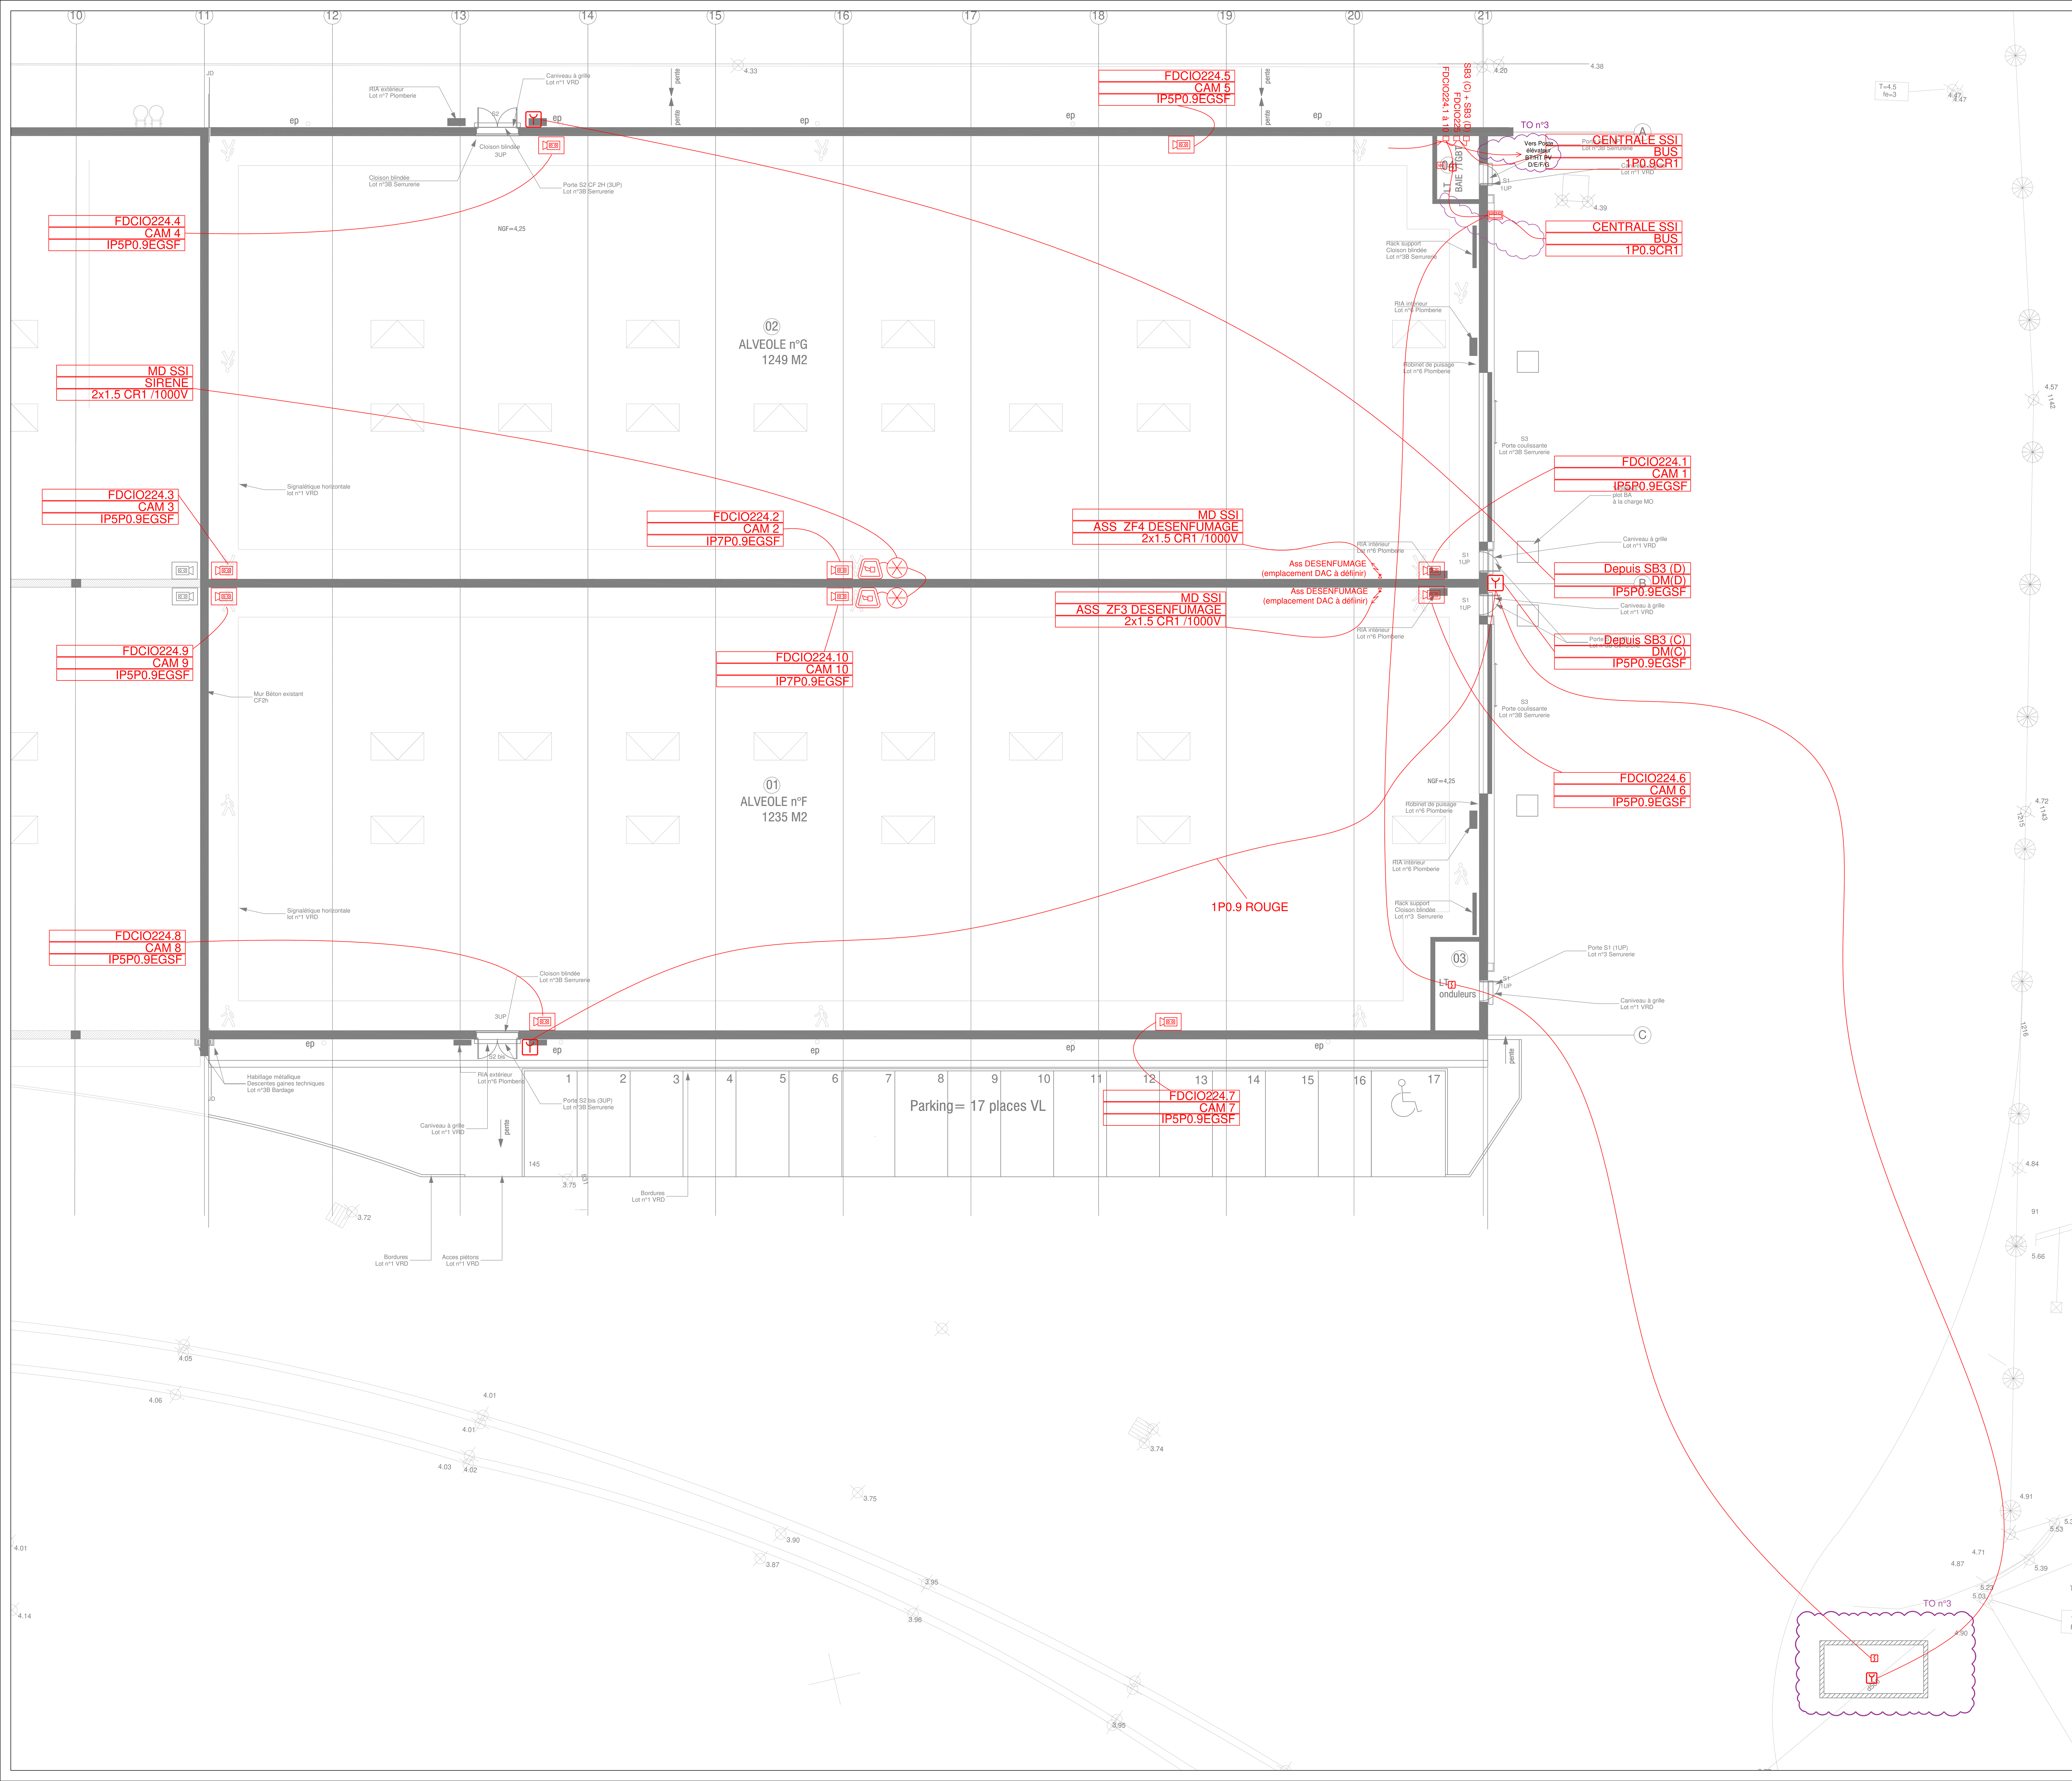

LEGENDE

ECLAIRAGE

- TYPE 01
- TYPE 02
- TYPE 03

COMMANDE ECLAIRAGE

- Interrupteur simple allumage ATEX
- Interrupteur simple allumage étanche
- Détecteur commande éclairage étanche

ECLAIRAGE SECURITE

- Bloc Autonome d'Eclairage de Sécurité étanche
- Bloc Autonome Portatif d'Intervention
- Bloc Autonome d'Eclairage de Sécurité ATEX
- Bloc d'éclairage de sécurité d'ambiance ATEX

PROTECTION FOUDRE

- Partonnerre

CFO

- Alimentation force motrice
- Prise de courant 2x10/16A+T ATEX
- Prise de courant 2x10/16A+T Etanche
- 1PC 3P+N+T 32A 400V
- Chemin de câbles CFO / CFA / SSI
- Descente en tube acier MRL pour les équipements BAES/PC/ECL/Inter

CFA

- BAIE-VDI
- Prise RJ45

ALARME INCENDIE (câblage seul)

- Centrale Incendie
- Report SSI
- Déclencheur manuel
- Déclencheur manuel ATEX
- Diffuseur sonore ATEX
- Détecteur optique de fumée
- Caméra ATEX
- Asservissement
- Feux à éclats ATEX

MAITRE D'OUVRAGE

Société portuaire Port de Bayonne
1 Rue de Donzac - 64100 BAYONNE

OPERATION

Extension du magasin général - Phase 2 - Cellules F&G - Blancpignon

EL716 - Plan SSI - Alvéoles F/G

MAITRISE D'OEUVRE

ARCHITECTE
Bertrand Massie - Architecte DPLG
6 Chemin de Jorlis - 64600 ANGLET
Tel: 05.59.52.07.34
Email: atelier114@orange.fr

BUREAU DE CONTROLE:
APAVE
63 All Faust d'Elhuyard - 64210 BIDART
Tel: 05.59.01.05.01
Email: philippe.huguet@apave.com

BET
OTEIS Agence Anglet
6 Chemin de Jorlis - 64600 Anglet
Tel: 05 59 01 60 30
Email: bayonne@oteis.fr

IND	MODIFICATIONS	DATE
0	Etablissement des plans	Juin 2026

Emetteur	N° Affaire	Phase	Spécialité	N° Plan	Niveau	Indice	Dessiné	Vérifié	Echelle
OTEIS	110376	DCE	ELEC	EL716	RDC	0	KCA	JFE	1/100°

Ce document est la propriété de OTEIS et ne peut être reproduit ou communiqué sans son autorisation