
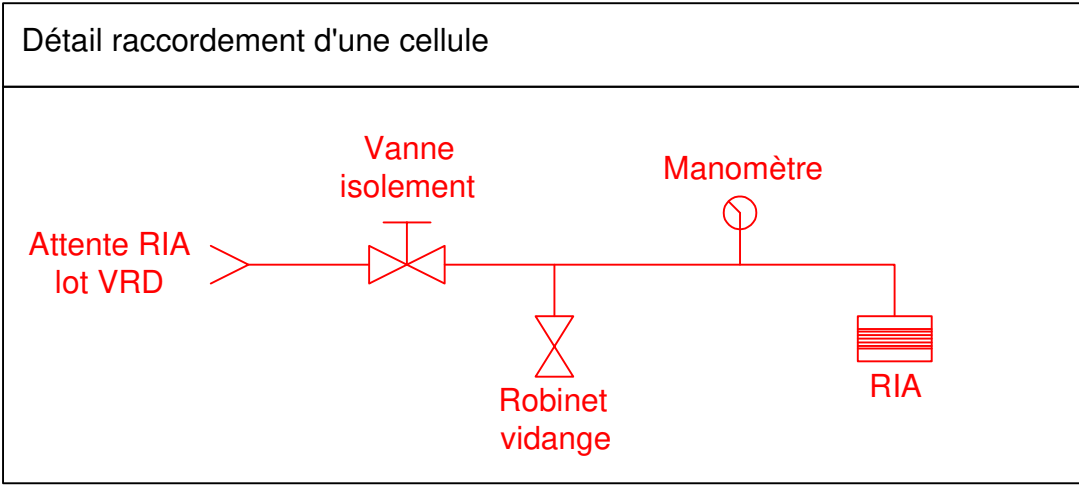


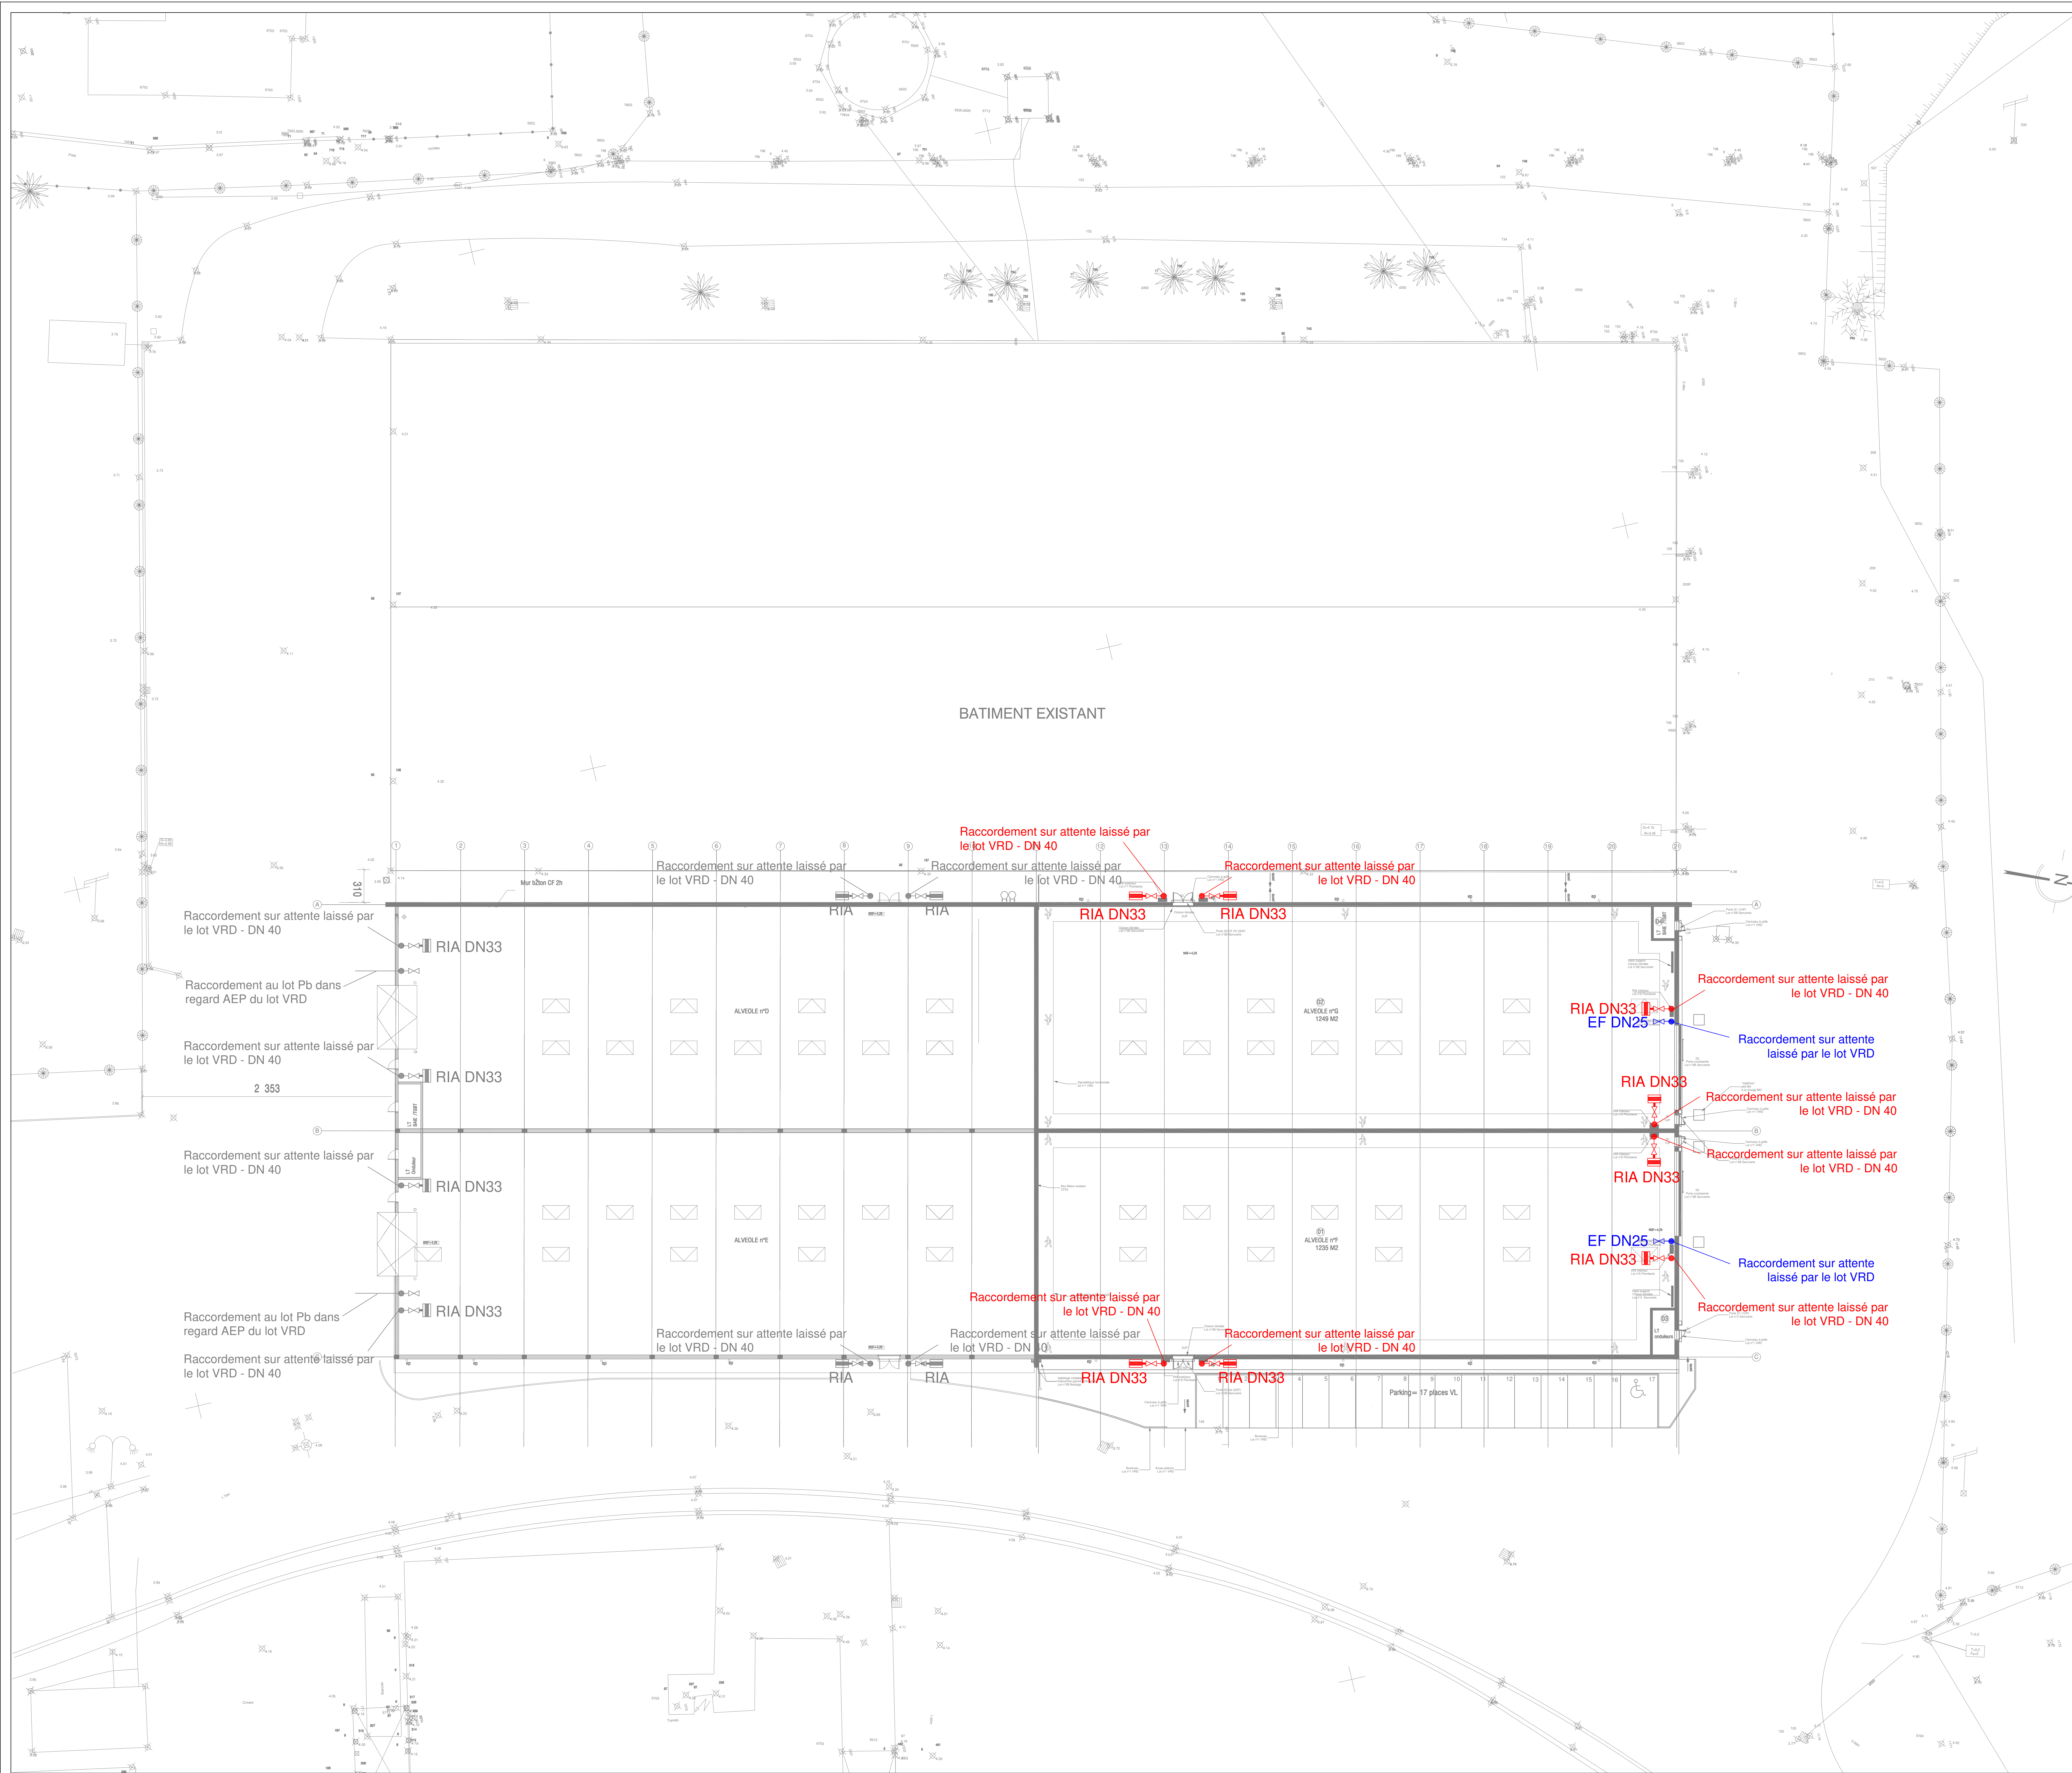

MAÎTRISE D'OUVRAGE

PORT DE BAYONNE Société portuaire Port de Bayonne
1 Rue de Donzac - 64100 BAYONNE

OPERATION

Extension du magasin général - Phase 2 - Cellules F&G - Blancpignon

CVC300 - Plan Protection incendie et Plomberie sanitaire

MAÎTRISE D'OUVRAGE

ARCHITECTE Bertrand Massie - Architecte DPLG
6 Chemin de Joris - 64600 ANGLET
Tel: 05 59 52 07 34
Email: atelier.144@orange.fr

BUREAU DE CONTRÔLE: **apave**
63 All Faust d'Elhuyard - 64210 BIDART
Tel: 05 59 01 05 01
Email: philippe.huguet@apave.com

BET **oteis** GREEN & DIGITAL ENGINEERING

OTIS Agence Anglet
6 Chemin de Joris - 64600 ANGLET
Tel: 05 59 01 05 01
Email: bayonne@oteis.fr

IND	MODIFICATIONS	DATE
0	Etablissement des plans	Juin 2026

OTEIS	110376	DCE	CVC	CVC300	RDC	0	KCA	APE	1/200"
Emetteur	N° Affaire	Phase	Spécialité	N° Plan	Niveau	Indice	Dessiné	Vérifié	Echelle

Ce document est la propriété de OTEIS et ne peut être reproduit ou communiqué sans son autorisation.