


C.A.E.P.E. _ ZONES EMP _ SAINT JEAND'ILLAC

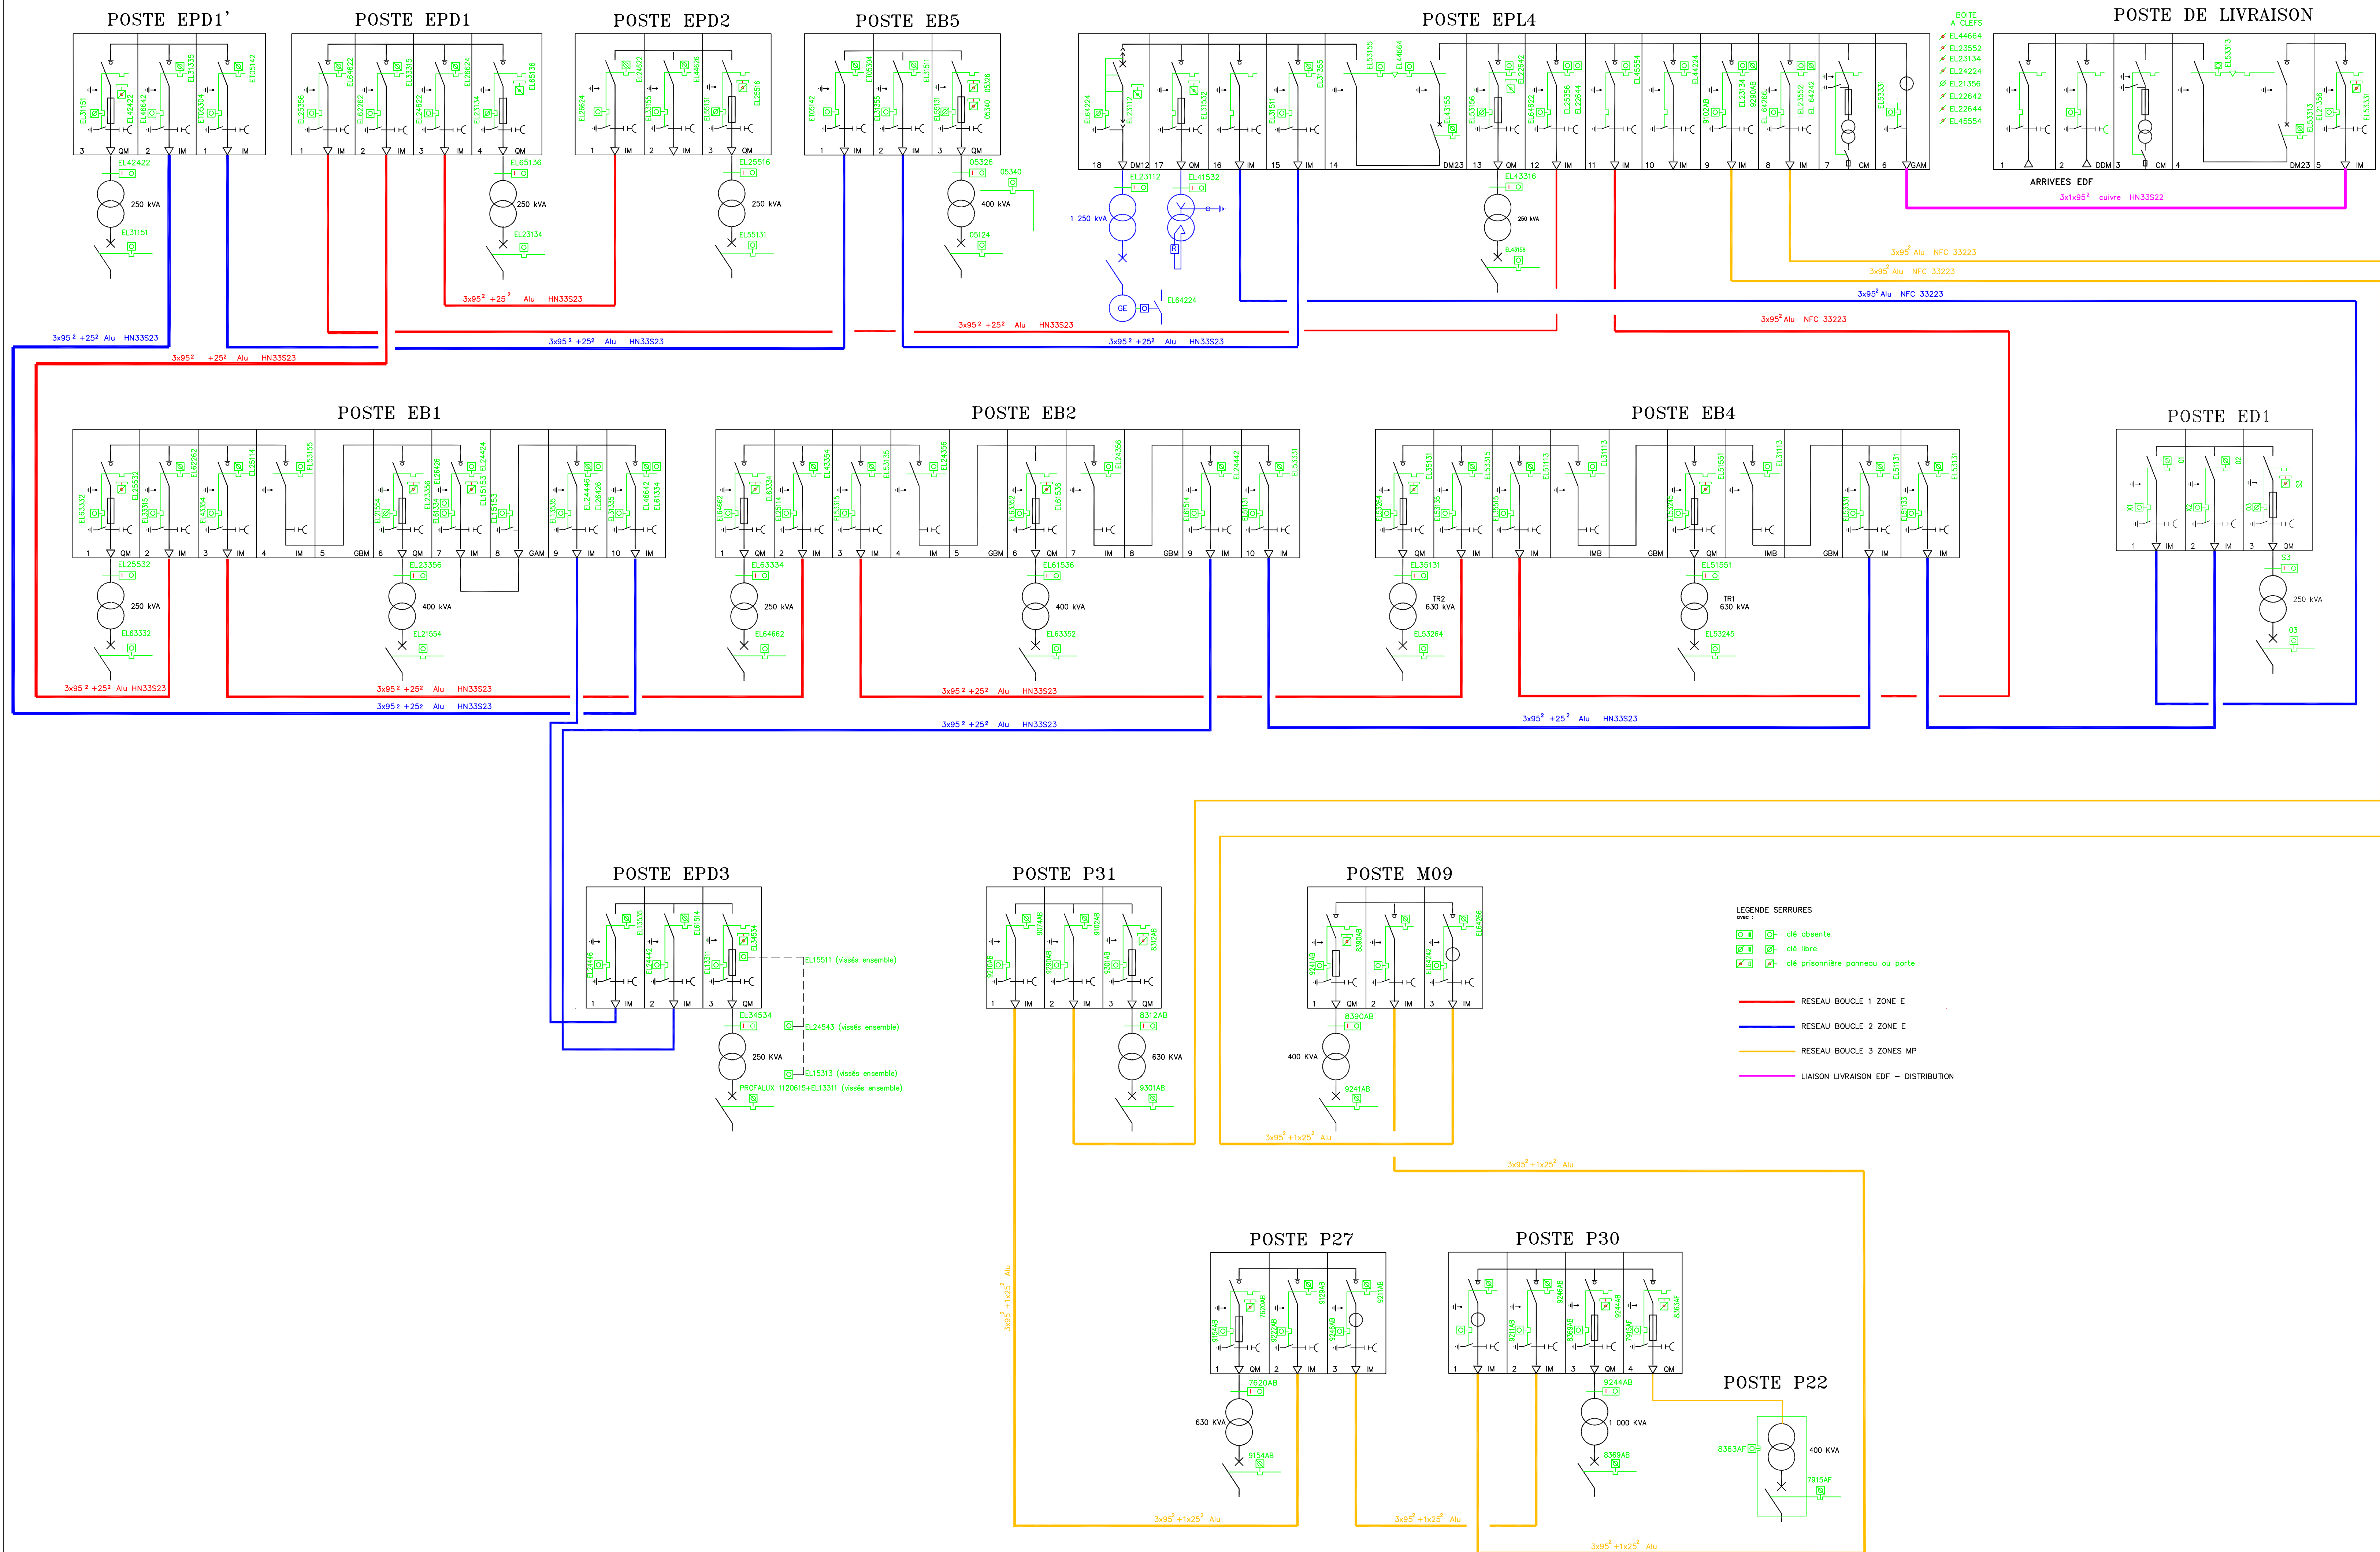

USID DE BORDEAUX
Adresse postale : 3 Rue de la Cour
33 000 BORDEAUX
Téléphone :
Télécopie :
Courriel : usid@bordeaux.mil.fr



Mise à niveau des installations HTA du site

EL05 - PLAN ELECTRICITE

Ech. :		Synoptique HTA Existant	
Architecte Maître d'œuvre :	BE TCE :		
à. 24, Avenue Péguy-Morand 33 000 BORDEAUX Tél : 05 56 45 12 00 contact@spemontreal.com	IS concept 33 000 BORDEAUX Tél : 05 56 45 12 00 contact@isconcept.fr		
Bureau de Contrôle :	SPS :		

N°	Date	Modifications	Chargé d'Étude	Destinataire
A	27/05/2025	SDC: Première diffusion	CC	PM