


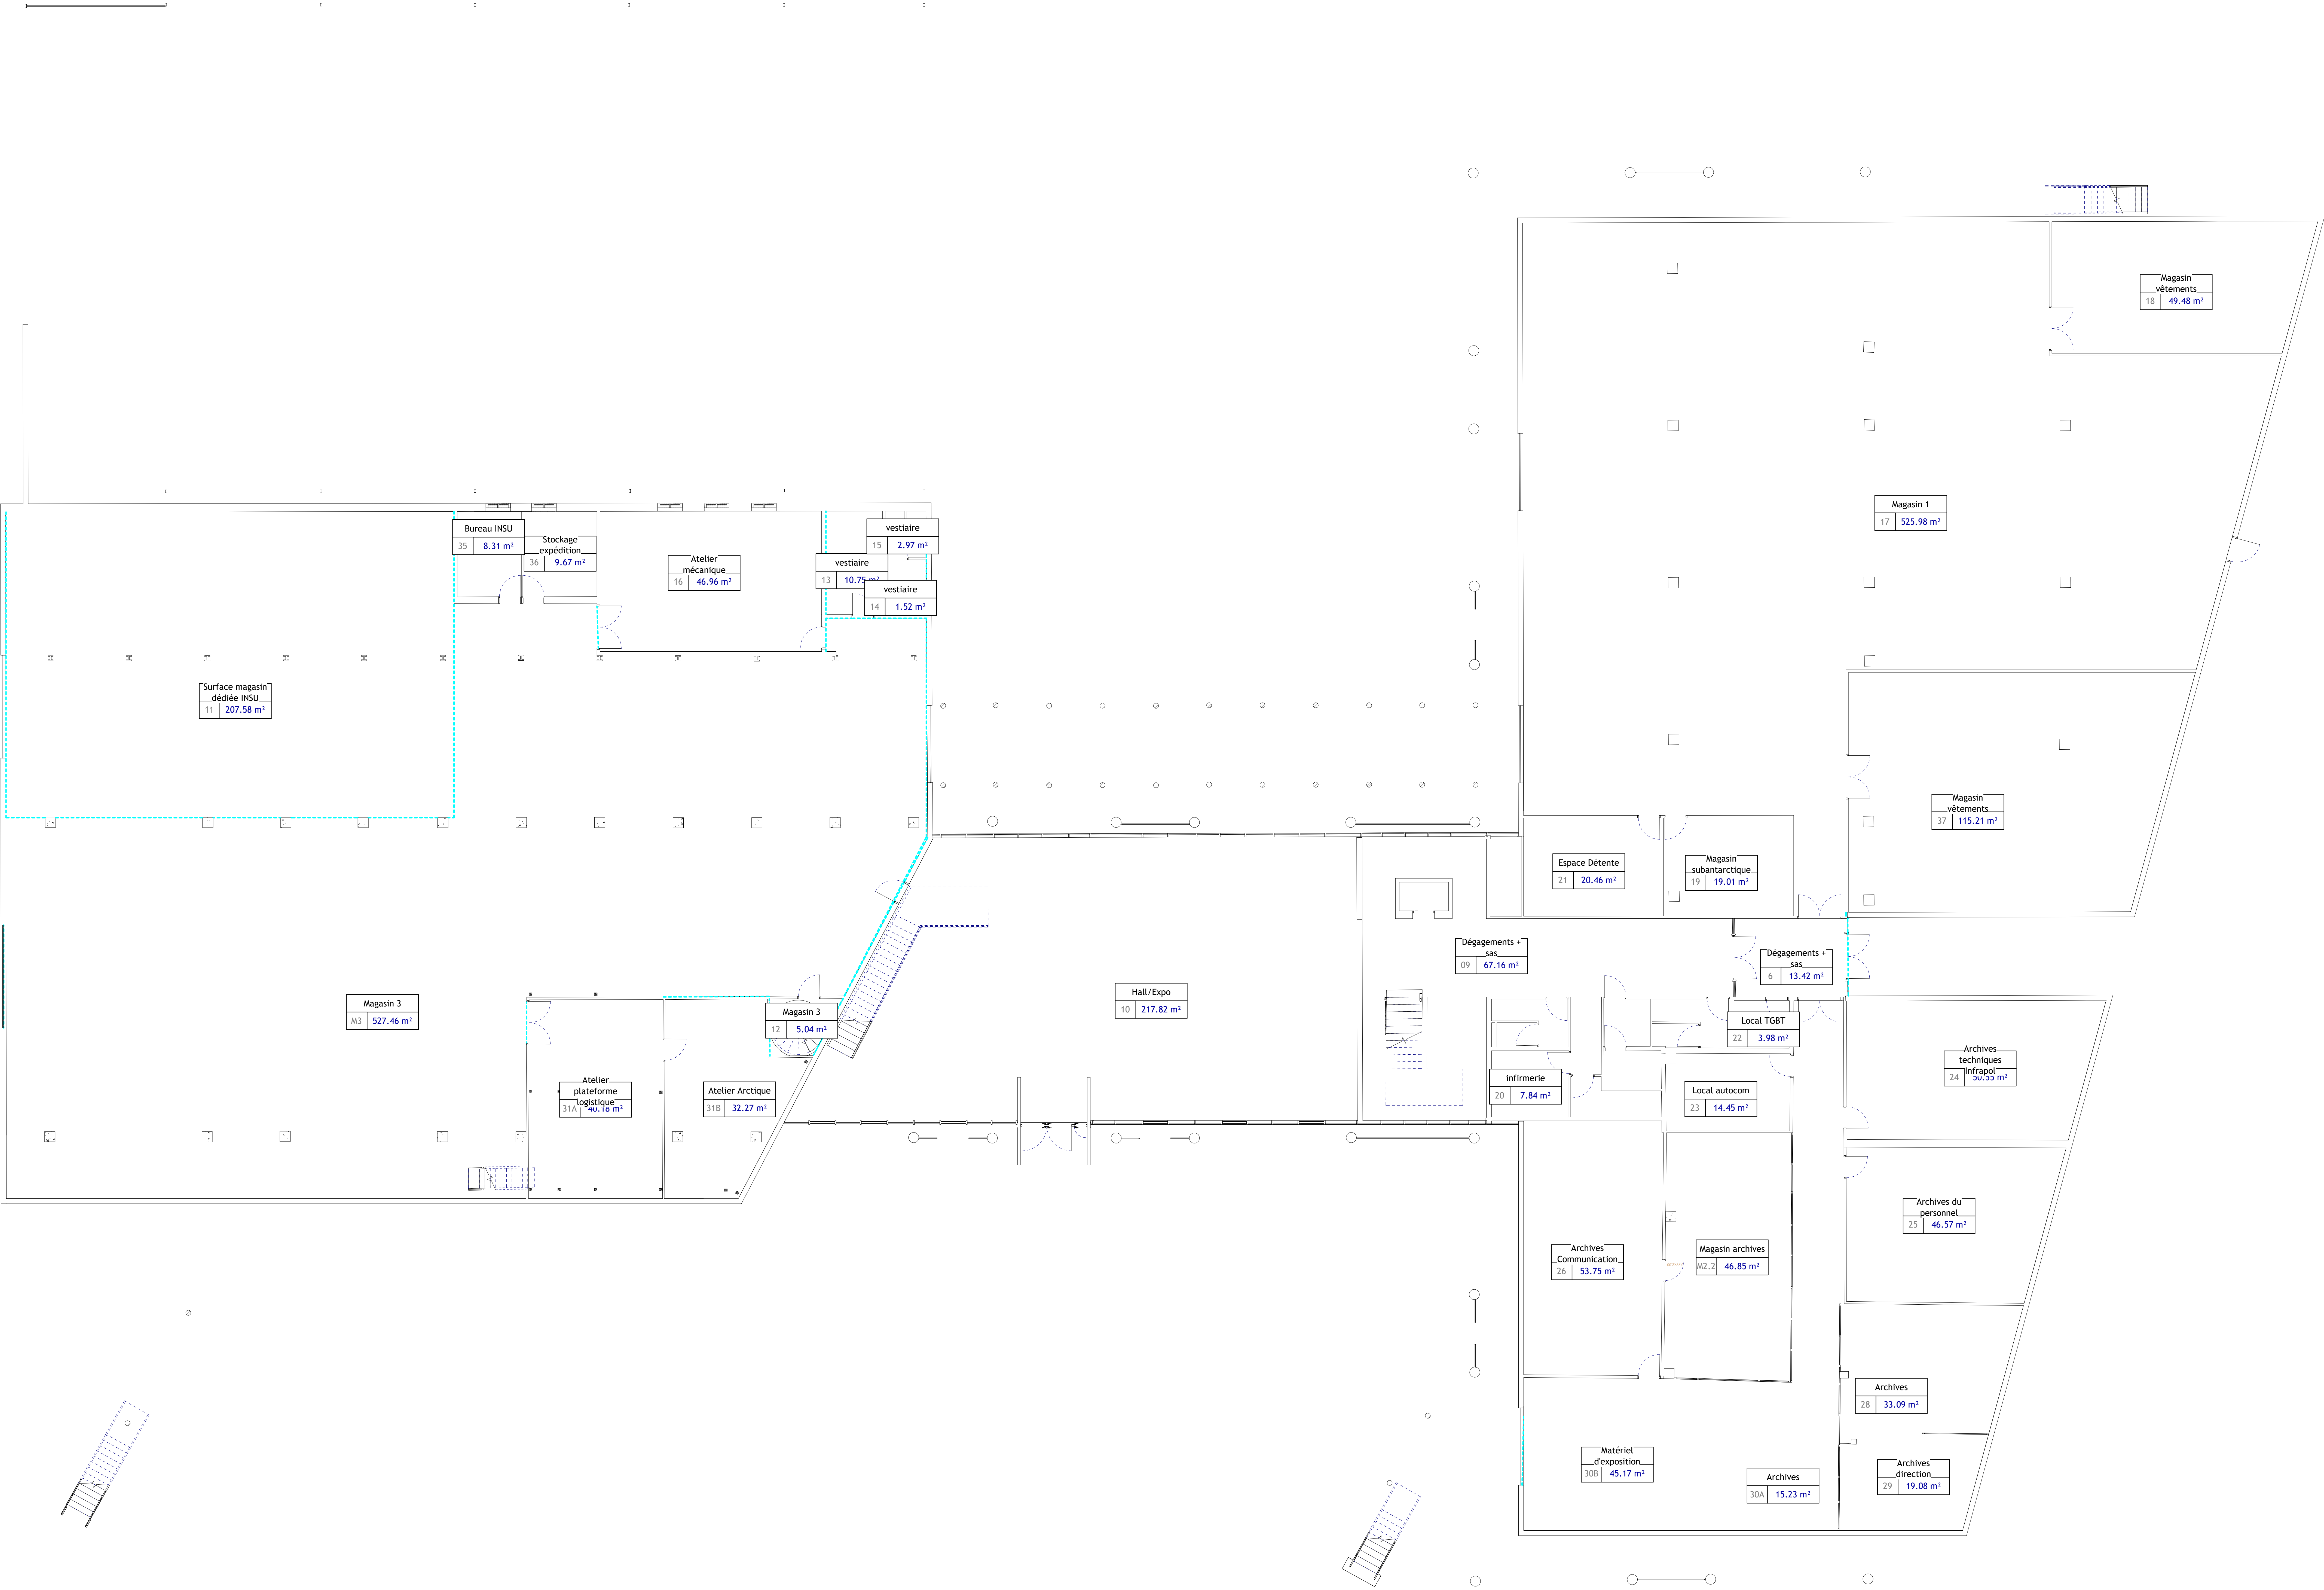

ARC

DDU 00000 B000

R+0 A0 IND- A

Code site N° de projet N° de Date Code lot Code phase Code plan Code volume Format

FICHER DDU_00000_B000_A0_IND- A

Nom du bâtiment

ECHELLE: 1 : 80000 DATE: 14/09/2024