


# EHPAD DE LA MURE

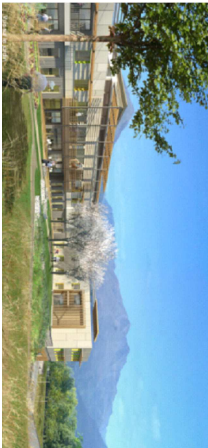

RUE DES ALPES  
38350 LA MURE

## MANDATAIRE CONCEPTION/CONSTRUCTION

### SDE

72 Avenue de la bruyere - 38100 GRENOBLE  
Tel : 04 76 40 22 22 - Fax : 04 76 33 38 78 - Port : 06 08 91 30 09

sde-secretaire@saseos.com

|                                                                                  |            |   |             |             |
|----------------------------------------------------------------------------------|------------|---|-------------|-------------|
| MAITRISE D'OUVRAGE<br>CH LA MURE                                                 |            | 62 rue des Alpes - 38350 LA MURE<br>Tel : 04 76 81 42 00- Fax : 04 76 30 94 43<br>Email : <a href="mailto:laspinet@ch-hannux.fr">laspinet@ch-hannux.fr</a>                                                             |             |             |
| ATELIER DUFAYARD<br>ARCANÉ                                                       |            | 7 avenue des Alpes - 05000 GAP<br>10 rue Germain 38100 GRENOBLE<br><a href="mailto:atelier@architecte-dubryer.fr">atelier@architecte-dubryer.fr</a> - <a href="mailto:arcane@arcane-arch.fr">arcane@arcane-arch.fr</a> |             |             |
| BET STRUCTURE<br>CTG                                                             |            | 110 crs de la Libération - 38100 GRENOBLE<br>Tel : 04 76 96 42 83 - Fax : 04 76 96 98 43<br>Email : <a href="mailto:p.poitier-ctg@orange.fr">p.poitier-ctg@orange.fr</a>                                               |             |             |
| ASSISTANCE MAITRISE D'OUVRAGE<br>SAMOP                                           |            | 18 rue des Bonnais 38120 SAINT EGREVE<br>Tel : 04 72 66 10 83 - Fax : 04 74 51 63 80<br>Email : <a href="mailto:stephane.revoil@samopr.fr">stephane.revoil@samopr.fr</a>                                               |             |             |
| BET VRD<br>MTM INFRA                                                             |            | 30bis allée de Champiron - 38 330 SAINT ISMIER<br>Tel : 04 76 52 24 27<br>Email : <a href="mailto:bde@mtm-infra.fr">bde@mtm-infra.fr</a>                                                                               |             |             |
| BET FLUIDE<br>CENA                                                               |            | 725 faubourg Montmélian - 73 000 CHAMBERY<br>Tel : 04 79 75 00 43 - Fax : 04 79 70 28 11<br>Email : <a href="mailto:naud@cena-ingenierie.fr">naud@cena-ingenierie.fr</a>                                               |             |             |
| BUREAU DE CONTROLE<br>SOCOTEC                                                    |            | ZA du Rondeau, 1 rue Dr Pascal - 38 434 ECHIROLLES CEDEX<br>Tel : 04 76 22 34 45 - Fax : 04 76 09 09 50<br>Email : <a href="mailto:michel.brarme@socotec.fr">michel.brarme@socotec.fr</a>                              |             |             |
| COORDONNATEUR S.P.S.<br>BECS                                                     |            | 30 avenue du Dr Tagnard - 38350 LA MURE<br>Tel : 06 15 94 08 92<br>Email : <a href="mailto:bcocheduva@becs.fr">bcocheduva@becs.fr</a>                                                                                  |             |             |
| CEGELEC Centre Est<br>Agence Dauphiné<br>LOT 22 : Electricité - Courants Faibles |            |   |             |             |
| PLAN N° :<br>480                                                                 |            | SYNOPTIQUE DE DISTRIBUTION ET DE RACCORDEMENT<br>APPEL MALADE   |             |             |
| Affaire N° T.36067.1.01                                                          |            | INDICE : C   | PHASE : EXE | ECHELLE : / |
| INDICE                                                                           | DATE       | OBJET ET MODIFICATIONS   |             | REALISE PAR |
| A                                                                                | 06/2012    | CREATION DU DOCUMENT   |             | T.ROLLAND   |
| B                                                                                | 08/02/2012 | MISE A JOUR   |             | T.ROLLAND   |
| C                                                                                | 15/07/2013 | DOE   |             | M.BROUILLET |
|                                                                                  |            |   |             |             |
|                                                                                  |            |   |             |             |
|                                                                                  |            |   |             |             |
|                                                                                  |            |   |             |             |

| DESIGNATION                                           | N° | INDICE - MODIFICATION |   |   |   |   |   |   |   | DESIGNATION                                           | N° | INDICE - MODIFICATION |   |   |   |   |   |   |   |
|-------------------------------------------------------|----|-----------------------|---|---|---|---|---|---|---|-------------------------------------------------------|----|-----------------------|---|---|---|---|---|---|---|
|                                                       |    | A                     | B | C | D | E | F | G | H |                                                       |    | A                     | B | C | D | E | F | G | H |
| PAGE DE GARDE                                         | 1  |                       |   |   |   |   |   |   |   | SYNOPTIQUE DE DISTRIBUTION BUS N°2.1 R+1 AILE C, D, E | 27 |                       |   |   |   |   |   |   |   |
| SOMMAIRE                                              | 2  |                       |   |   |   |   |   |   |   | SYNOPTIQUE DE DISTRIBUTION BUS N°2.1 R+1 AILE C, D, E | 28 |                       |   |   |   |   |   |   |   |
| LEGENDE                                               | 3  |                       |   |   |   |   |   |   |   | SYNOPTIQUE DE DISTRIBUTION BUS N°2.1 R+1 AILE C, D, E | 29 |                       |   |   |   |   |   |   |   |
| SYNOPTIQUE GENERAL DE DISTRIBUTION APPEL MALADE       | 4  |                       |   |   |   |   |   |   |   |                                                       | 30 |                       |   |   |   |   |   |   |   |
| SYNOPTIQUE DE DISTRIBUTION BUS N°1.1 RDC & RDJ        | 5  |                       |   |   |   |   |   |   |   |                                                       | 31 |                       |   |   |   |   |   |   |   |
| SYNOPTIQUE DE DISTRIBUTION BUS N°1.1 RDC & RDJ        | 6  |                       |   |   |   |   |   |   |   | SYNOPTIQUE DE DISTRIBUTION BUS N°2.2 R+2              | 32 |                       |   |   |   |   |   |   |   |
| SYNOPTIQUE DE DISTRIBUTION BUS N°1.1 RDC & RDJ        | 7  |                       |   |   |   |   |   |   |   | SYNOPTIQUE DE DISTRIBUTION BUS N°2.2 R+2              | 33 |                       |   |   |   |   |   |   |   |
| SYNOPTIQUE DE DISTRIBUTION BUS N°1.1 RDC & RDJ        | 8  |                       |   |   |   |   |   |   |   | SYNOPTIQUE DE DISTRIBUTION BUS N°2.2 R+2              | 34 |                       |   |   |   |   |   |   |   |
| SYNOPTIQUE DE DISTRIBUTION BUS N°1.1 RDC & RDJ        | 9  |                       |   |   |   |   |   |   |   | SYNOPTIQUE DE DISTRIBUTION BUS N°2.2 R+2              | 35 |                       |   |   |   |   |   |   |   |
| SYNOPTIQUE DE DISTRIBUTION BUS N°1.1 RDC & RDJ        | 10 |                       |   |   |   |   |   |   |   | SYNOPTIQUE DE DISTRIBUTION BUS N°2.2 R+2              | 36 |                       |   |   |   |   |   |   |   |
| SYNOPTIQUE DE DISTRIBUTION BUS N°1.1 RDC & RDJ        | 11 |                       |   |   |   |   |   |   |   | SYNOPTIQUE DE DISTRIBUTION BUS N°2.2 R+2              | 37 |                       |   |   |   |   |   |   |   |
| SYNOPTIQUE DE DISTRIBUTION BUS N°1.1 RDC & RDJ        | 12 |                       |   |   |   |   |   |   |   |                                                       | 38 |                       |   |   |   |   |   |   |   |
|                                                       | 13 |                       |   |   |   |   |   |   |   |                                                       | 39 |                       |   |   |   |   |   |   |   |
|                                                       | 14 |                       |   |   |   |   |   |   |   |                                                       | 40 |                       |   |   |   |   |   |   |   |
| SYNOPTIQUE DE DISTRIBUTION BUS N°1.2 R+1 AILE A & B   | 15 |                       |   |   |   |   |   |   |   |                                                       | 41 |                       |   |   |   |   |   |   |   |
| SYNOPTIQUE DE DISTRIBUTION BUS N°1.2 R+1 AILE A & B   | 16 |                       |   |   |   |   |   |   |   |                                                       | 42 |                       |   |   |   |   |   |   |   |
| SYNOPTIQUE DE DISTRIBUTION BUS N°1.2 R+1 AILE A & B   | 17 |                       |   |   |   |   |   |   |   |                                                       | 43 |                       |   |   |   |   |   |   |   |
| SYNOPTIQUE DE DISTRIBUTION BUS N°1.2 R+1 AILE A & B   | 18 |                       |   |   |   |   |   |   |   |                                                       | 44 |                       |   |   |   |   |   |   |   |
| SYNOPTIQUE DE DISTRIBUTION BUS N°1.2 R+1 AILE A & B   | 19 |                       |   |   |   |   |   |   |   | SCHEMA DE CABALAGE CENTRALE CLINO PHON 99             | 45 |                       |   |   |   |   |   |   |   |
|                                                       | 20 |                       |   |   |   |   |   |   |   | SCHEMA DE CABLAGE MODULE DE DERIVATION BUS            | 46 |                       |   |   |   |   |   |   |   |
|                                                       | 21 |                       |   |   |   |   |   |   |   | SCHEMA DE CABLAGE CHAMBRE                             | 47 |                       |   |   |   |   |   |   |   |
|                                                       | 22 |                       |   |   |   |   |   |   |   | SCHEMA DE CABLAGE SANITAIRE / SALLE DE BAIN           | 48 |                       |   |   |   |   |   |   |   |
| SYNOPTIQUE DE DISTRIBUTION BUS N°2.1 R+1 AILE C, D, E | 23 |                       |   |   |   |   |   |   |   | SCHEMA DE CABLAGE AFFICHEUR OFFICE                    | 49 |                       |   |   |   |   |   |   |   |
| SYNOPTIQUE DE DISTRIBUTION BUS N°2.1 R+1 AILE C, D, E | 24 |                       |   |   |   |   |   |   |   | SCHEMA DE CABLAGE MODULE FIN DE BUS                   | 50 |                       |   |   |   |   |   |   |   |
| SYNOPTIQUE DE DISTRIBUTION BUS N°2.1 R+1 AILE C, D, E | 25 |                       |   |   |   |   |   |   |   |                                                       | 51 |                       |   |   |   |   |   |   |   |
| SYNOPTIQUE DE DISTRIBUTION BUS N°2.1 R+1 AILE C, D, E | 26 |                       |   |   |   |   |   |   |   | SCHEMA DE CABLAGE PRINCIPE DE SUPERVISION             | 52 |                       |   |   |   |   |   |   |   |



Cegelec

Centre Est

Agence Dauphiné

Tél. : +33 (0)4 76 60 43 43

Fax : +33 (0)4 76 60 43 10

EPHAD DE LA MURE

Construction d'une EPHAD

à la MURE

APPEL MALADE

|                        |                  |
|------------------------|------------------|
| D                      | H                |
| C DOE                  | G                |
| B MAJ                  | F                |
| A Création du document | E                |
| IND MODIFICATION       | IND MODIFICATION |
| Echelle                |                  |
| FOND DE PLAN :         |                  |
| Noms des fichiers DAO  |                  |
| AFFAIRE :              |                  |

Affaire N° T.36067.1.01

Plan N° 480

Folio 2  
Vor Folio 3

|                                                                                     |                                                   |           |                   |                                |
|-------------------------------------------------------------------------------------|---------------------------------------------------|-----------|-------------------|--------------------------------|
|  | CENTRALE DE GROUPE                                | ACKERMANN | 72660A            | Repère type :<br>C.1           |
|  | TERMINAL PHONIE AVEC ECRAN LCD                    | ACKERMANN | 76921B1           | Repère type :<br>ZTA - 01 - 01 |
|  | TERMINAL SANS AFFICHEUR LCD                       | ACKERMANN | 76920B1           | Repère type :<br>ZT - 3 - 10   |
|  | MODULE ELECTRONIQUE AVEC VOYANT SANS BUS DE LIT   | ACKERMANN | 72570 A2          | Repère type :<br>MV - 01 - 01  |
|   | AFFICHEUR POUR OFFICE                             | ACKERMANN | 74656 A1          | Repère type :<br>A - 01 - 01   |
|    | HUBLO 2 FEUX A LED                                | ACKERMANN | 72555 B1          | Repère type :<br>V - 1 - 01    |
|    | PRISE POUR FICHE AUTO-EJECTABLE + POURIRE D'APPEL | ACKERMANN | 74189A<br>74154B4 | Repère type :<br>P - 1 - 01    |
|    | TIRETTE D'APPEL SANITAIRE                         | ACKERMANN | 70045A3           | Repère type :<br>T - 1 - 01    |
|    | BLOC ARRET RONFLEUR                               | ACKERMANN | 73642B2           | Repère type :<br>BE - 1 - 01   |
|    | DERIVATEUR DE BUS                                 | ACKERMANN | 72642C            | Repère type :<br>D.1           |
|    | MODULE FIN DE BUS                                 | ACKERMANN | 72639A            | Repère type :<br>F.1           |



**Cegelec** Centre Est  
 Agence Dauphiné  
 11 rue du léonard - BP2-38321 EMBREY Cedex  
 Tél : +33 (0)4 76 60 43 43 Fax : +33 (0)4 76 60 43 10

EPHAD DE LA MURE

Construction d'une EPHAD

à la MURE

APPEL MALADE

|     |                      |     |              |
|-----|----------------------|-----|--------------|
| D   |                      | H   |              |
| C   | DOE                  | G   |              |
| B   |                      | F   |              |
| A   | Création du document | E   |              |
| IND | MODIFICATION         | IND | MODIFICATION |

Echelle  
 1/5 SANS

FOND DE PLAN :

Noms des fichiers DAO  
 AFFAIRE :

Affaire N° T.36067.1.01


Plan N° 480

FOLIO  
 3  
 Voir Folio  
 5

### Centrale de Groupe 1

**BUS RDC, RDJ, R+1 Alle A & B**


**Voir folio 6 à 12**

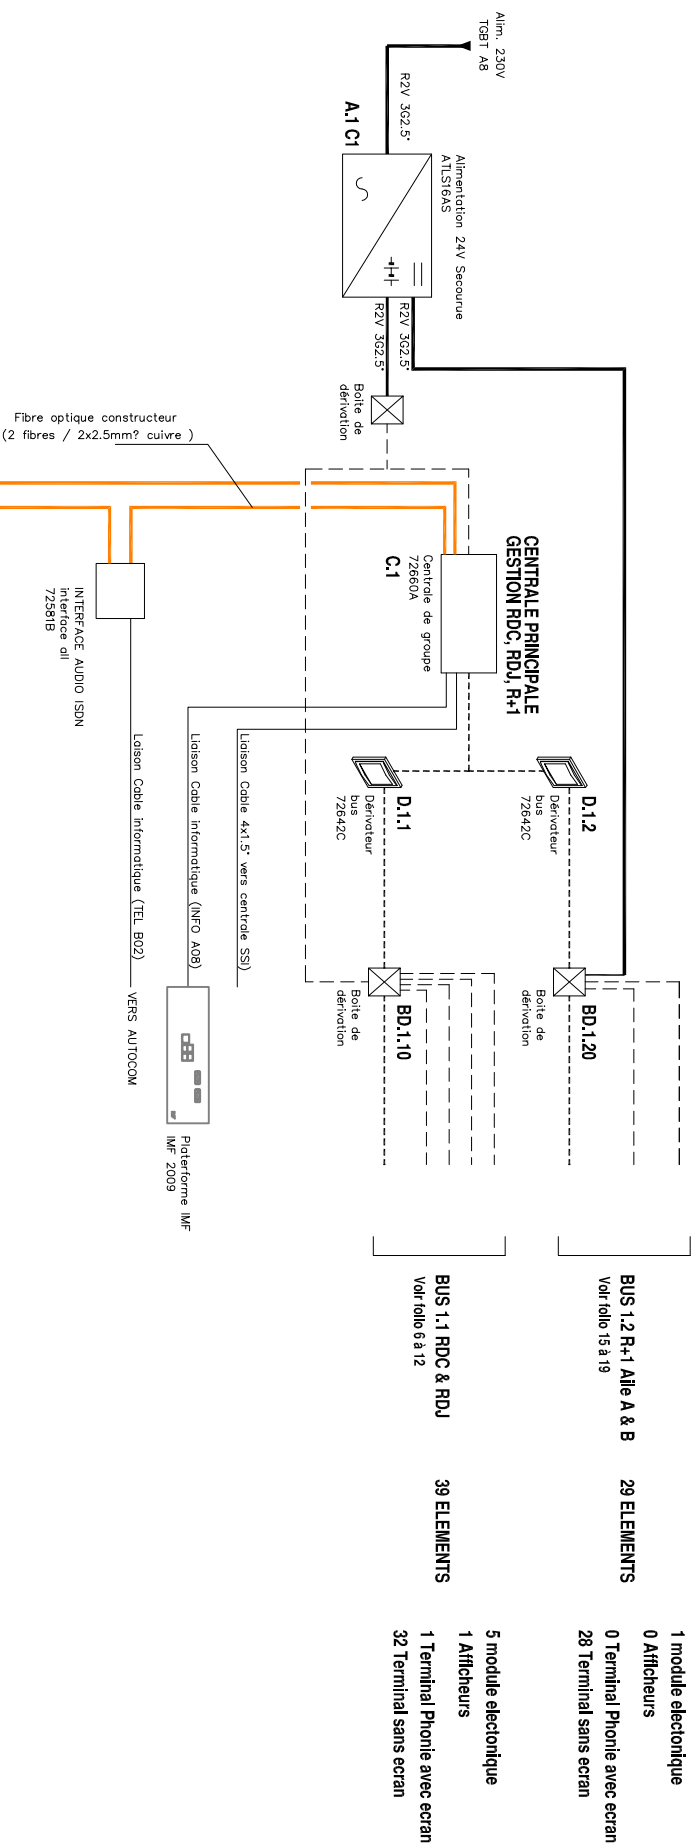

### Centrale de Groupe 1

**BUS R+1 Aile C, D & E et R+2**

**Voir folio 23 à 37**

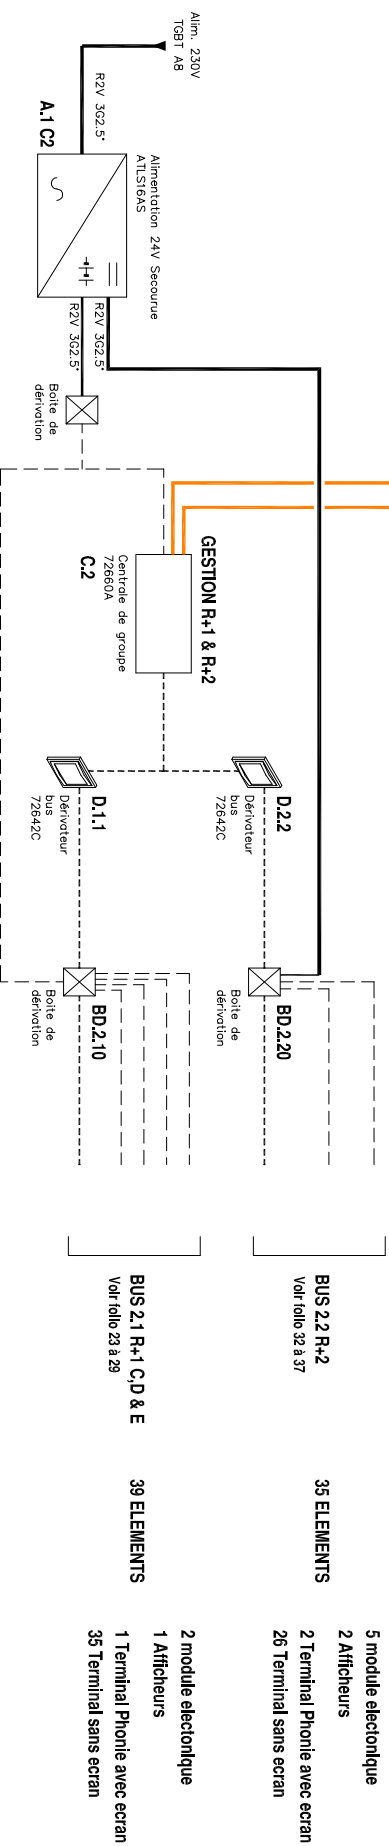

Cegelec Centre Est  
Agence Dauphiné

11 rue du Vercors - B.P. 2 - 38321 EYBENS Cedex

Tél. : +33 (0)4 76 60 43 43 Fax : +33 (0)4 76 60 43 10

Fax : +33 (0)4 76 60 43 10

EPHAD DE LA MURE  
Construction d'une EPHAD  
à la MURE


|         |                        |           |              |
|---------|------------------------|-----------|--------------|
| D       |                        | H         |              |
| C       | DOE                    | G         |              |
| B       | MAJ                    | F         |              |
| A       | Création du document   | E         |              |
| IND     | MODIFICATION           | IND       | MODIFICATION |
| Extrait | Norms des fichiers DAO |           |              |
| SANS    | FOND DE PLAN :         | AFFAIRE : |              |

## SYNOPSIS GÉNÉRAL

Affaire N° T.36067.1.01

Plan N° 480

Voir Folio  
6

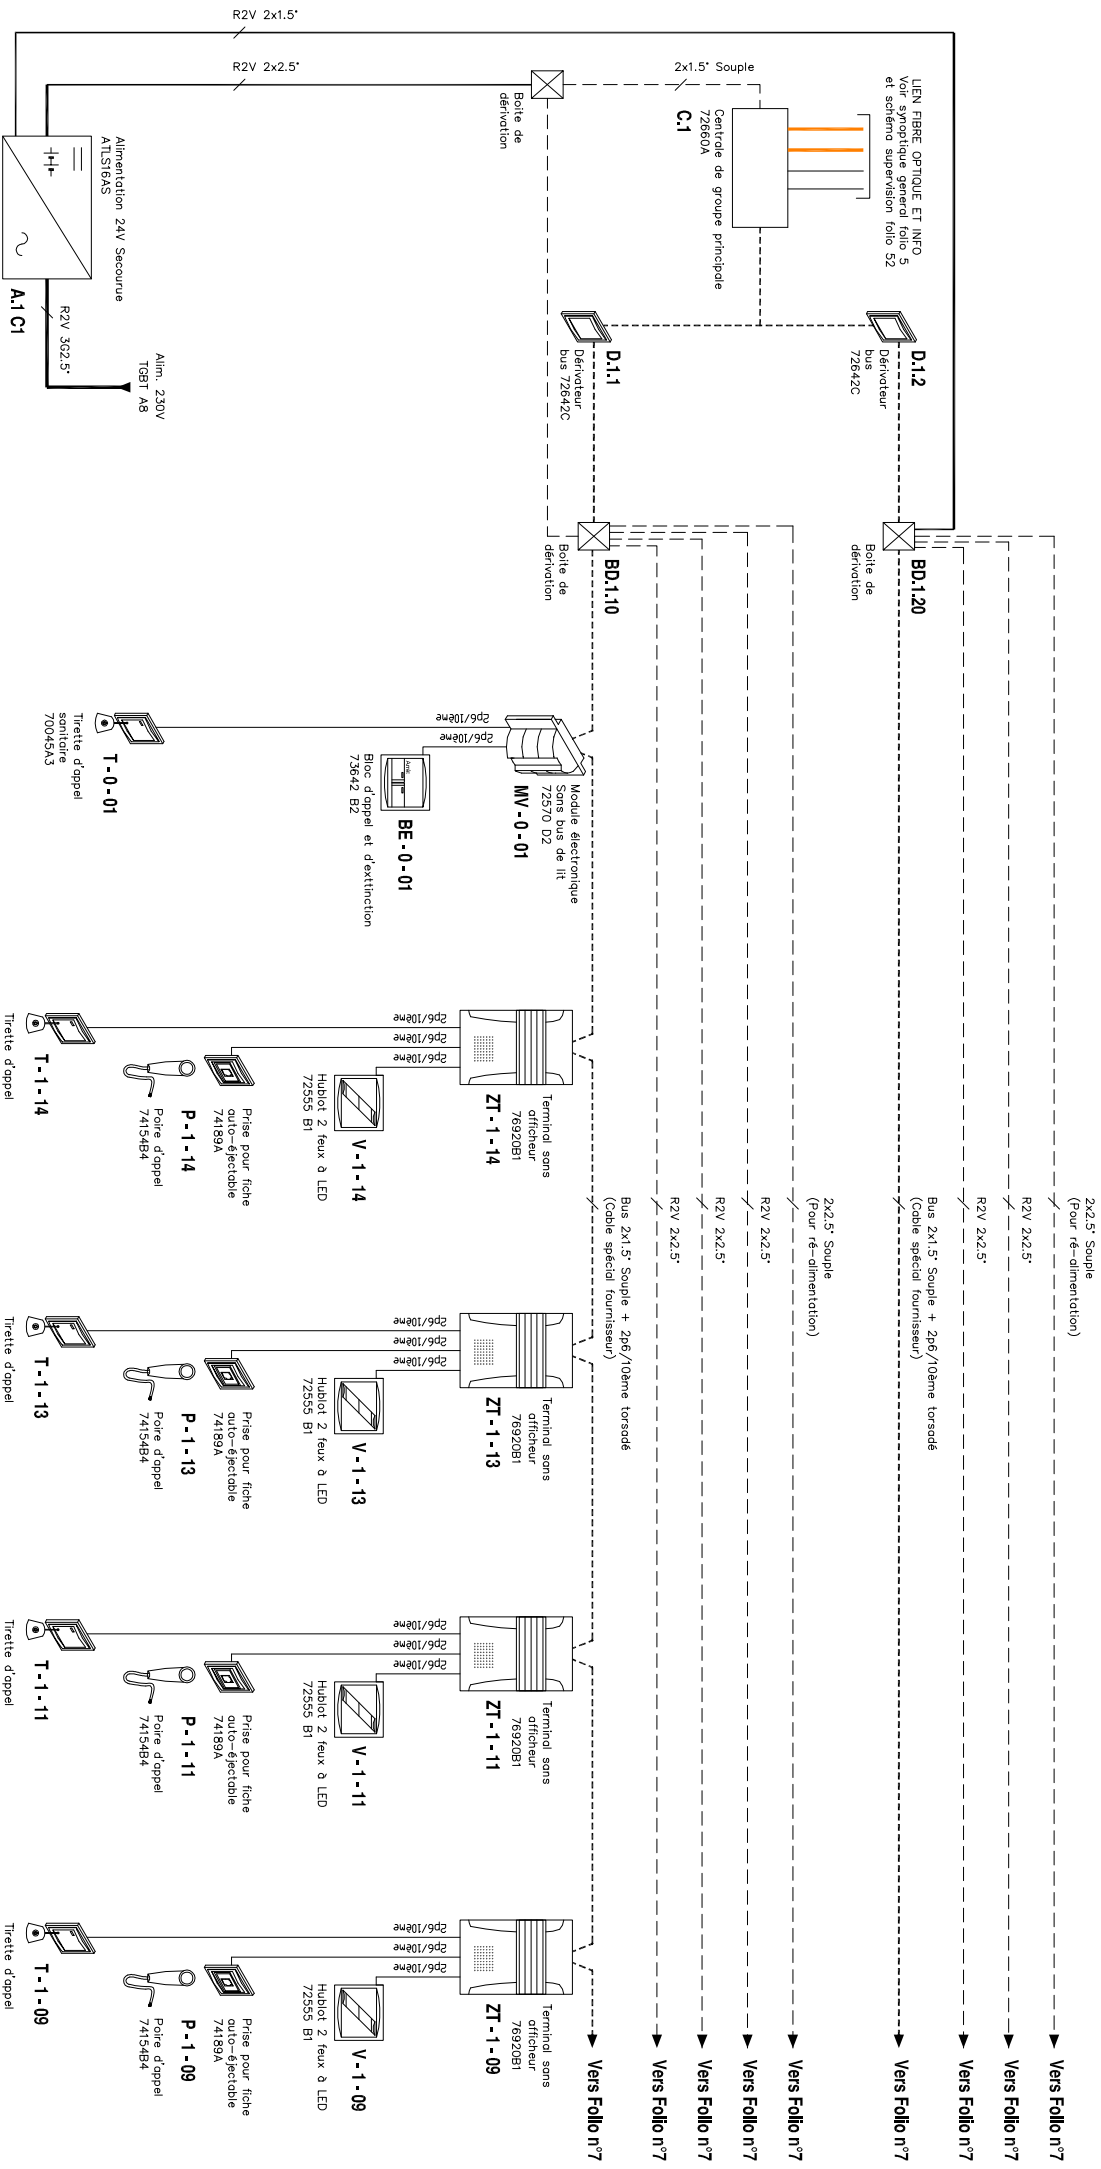

**RDC ZONE B**

## RDJ ZONE A

**Cegiel**

**Cegelec Centre Est**  
Agence Dauphiné  
11 rue du Verconsin - B.P. 2 - 38521 EYBENS Cedex  
Tél. : +33 (0)4 76 60 43 43  
Fax : +33 (0)4 76 60 43 10

EPHAD DE LA MURE  
Construction d'une EPHAD  
à la MURE

---

|                                                             |                       |                         |              |
|-------------------------------------------------------------|-----------------------|-------------------------|--------------|
| Synoptique distribution appel malade<br>Central N°1 BUS 1.1 |                       |                         |              |
| D                                                           |                       | H                       |              |
| C                                                           | DOE                   | G                       |              |
| B                                                           | MAJ                   | F                       |              |
| A                                                           | Création du document  | E                       |              |
| IND                                                         | MODIFICATION          | IND                     | MODIFICATION |
| Echelle                                                     | Noms des fichiers DAO |                         |              |
| SANS                                                        | FOND DE PLAN :        | AFFAIRE :               |              |
| Plan N° 480                                                 |                       | Folio 6<br>Voir Folio 7 |              |
| Affaire N° T.36067.1.01                                     |                       |                         |              |

Depuis Folio n°6 ➡ Vers Folio n°8

Depuis Folio n°6 ➡ Vers Folio n°8

Depuis Folio n°6 ➡

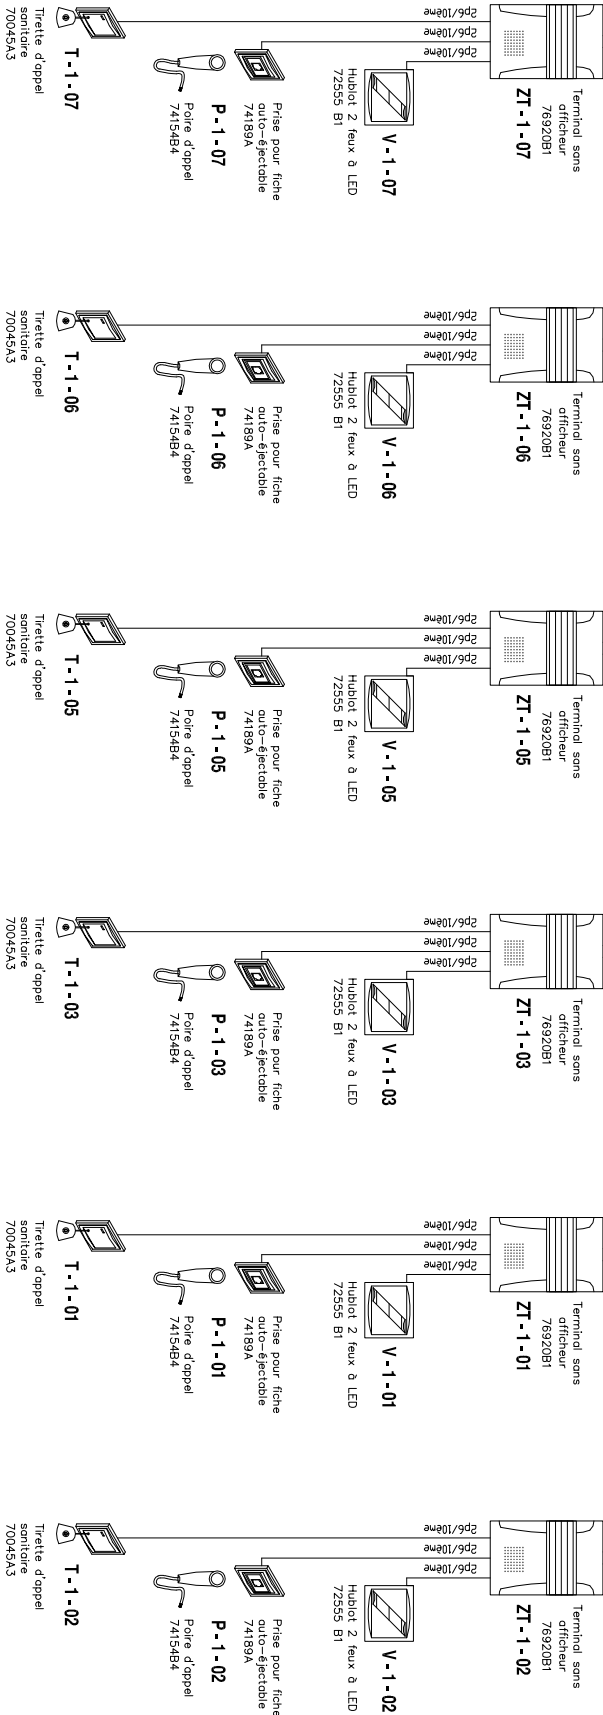

RDJ ZONE A

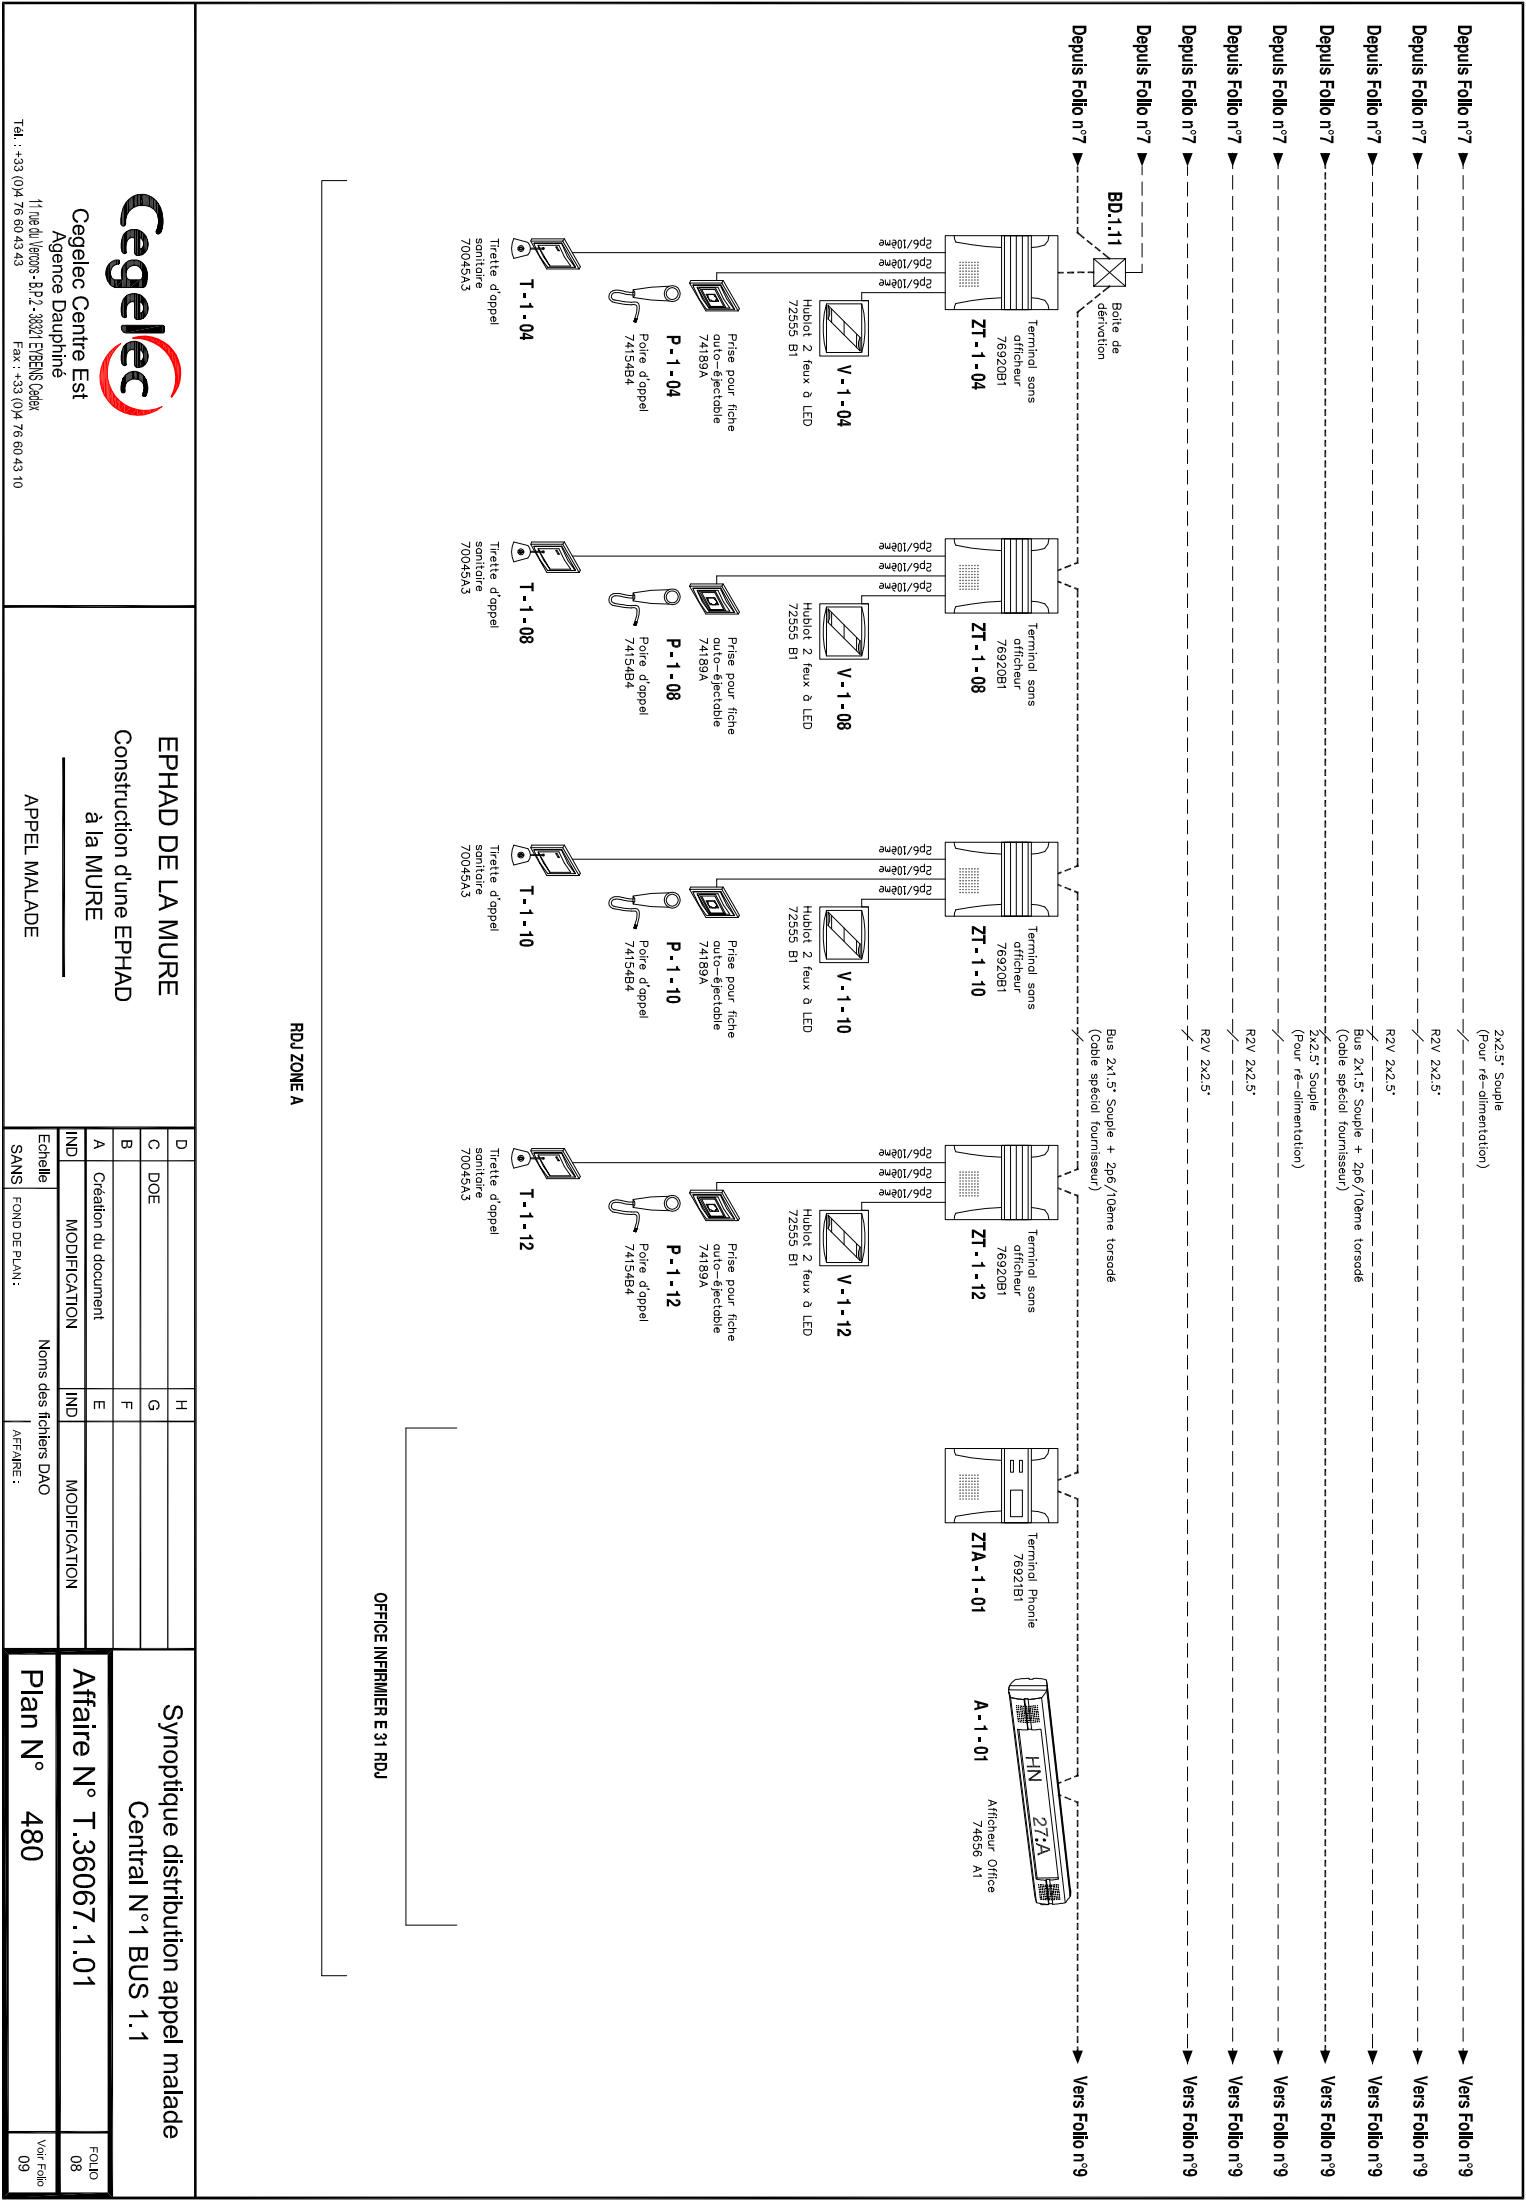

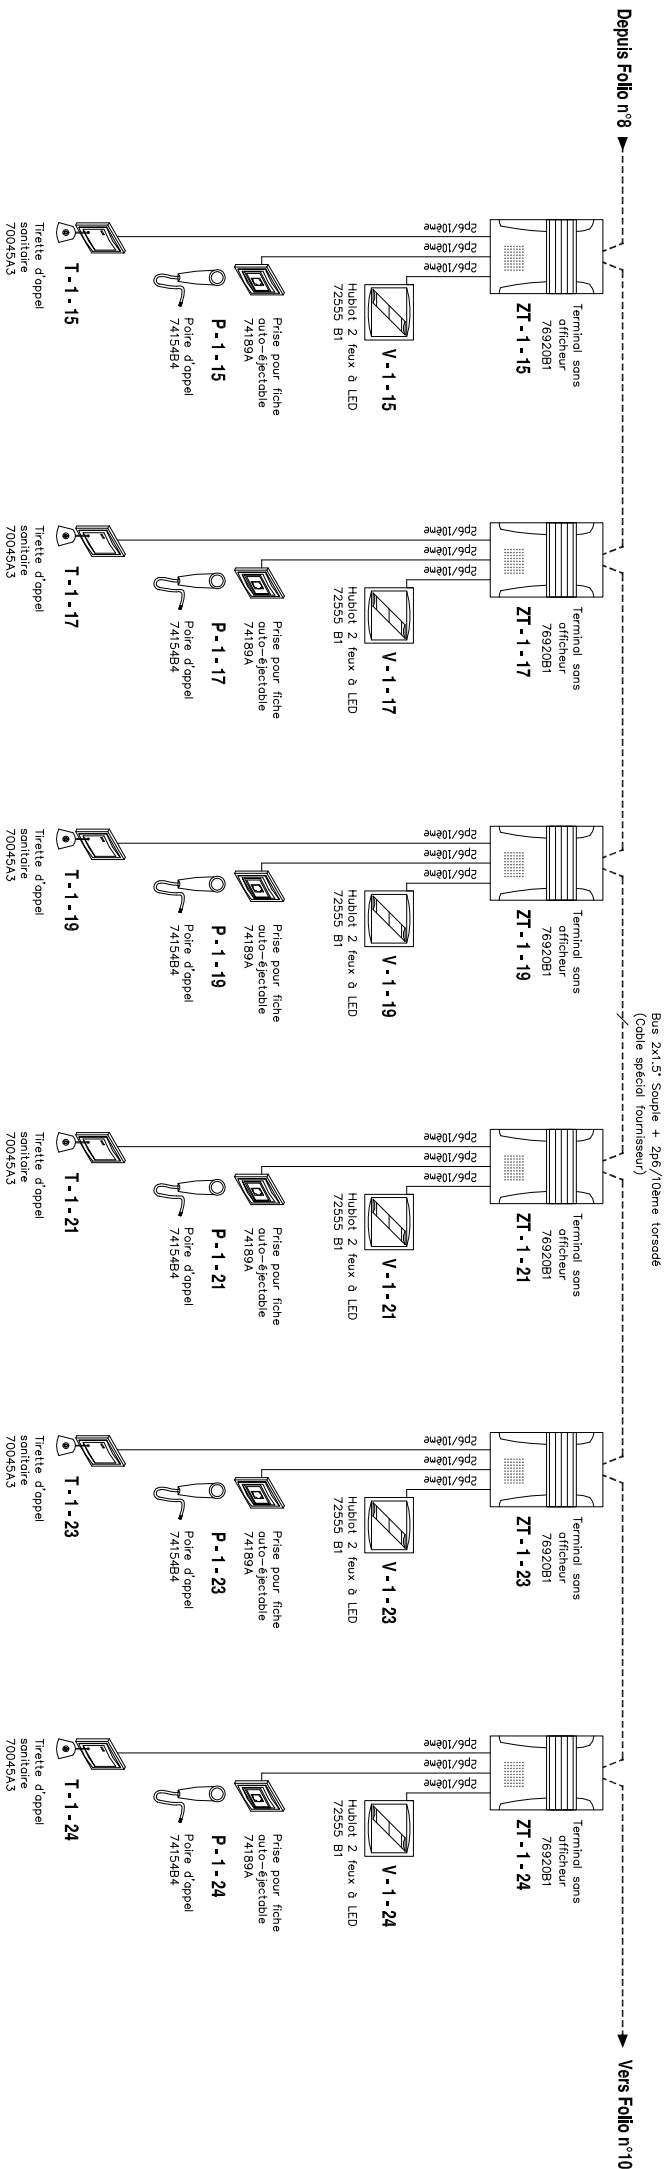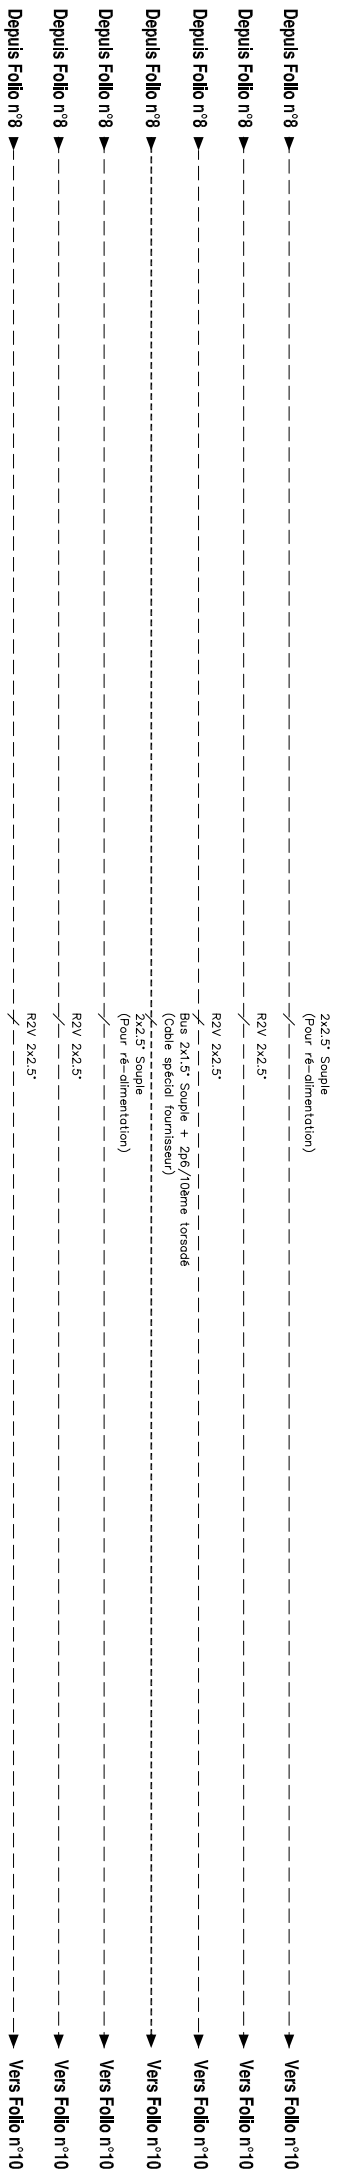

Depuis Folio n°9 ➡ Vers Folio n°11

2x2.5' Souple  
(Pour ré-alimentation)

Depuis Folio n°9 ➡ Vers Folio n°11

R2V 2x2.5'

Depuis Folio n°9 ➡ Vers Folio n°11

R2V 2x2.5'

Depuis Folio n°9 ➡ Vers Folio n°11

Bus 2x1.5' Souple + 2p6/10ème torsadé  
(Cable spécial fournisseur)

2x2.5' Souple  
(Pour ré-alimentation)


Depuis Folio n°9 ➡ Vers Folio n°11

R2V 2x2.5'

Depuis Folio n°9 ➡ Vers Folio n°11

Depuis Folio n°9 ➡ Vers Folio n°11

Boîte de dérivation  
BD.1.12  
Bus 2x1.5' Souple + 2p6/10ème torsadé  
(Cable spécial fournisseur)

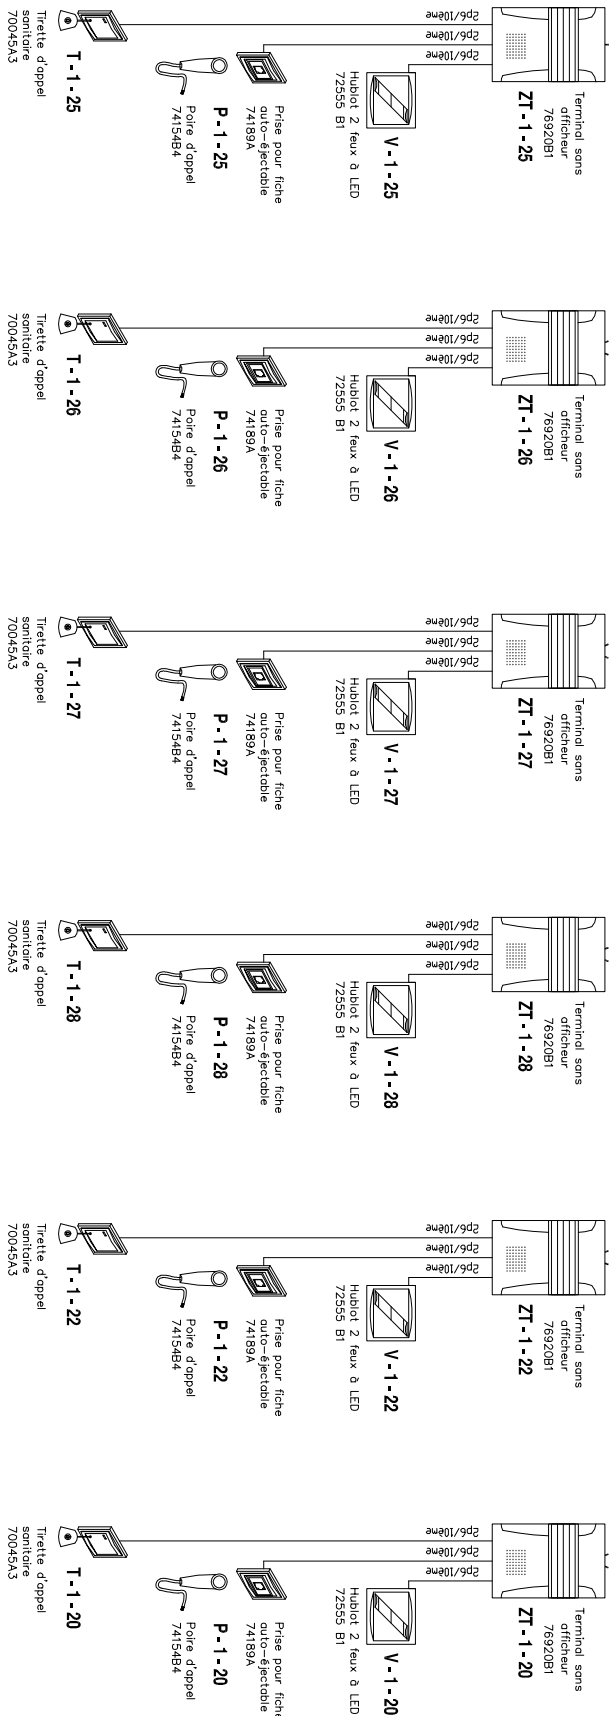

RDU ZONE B



**Cegelec**  
Agence Dauphiné  
Tél. : +33 (0)4 76 60 43 43  
Fax : +33 (0)4 76 60 43 10

**EPHAD DE LA MURE**  
Construction d'une EPHAD  
à la MURE

**APPEL MALADE**

| D                     | H            |
|-----------------------|--------------|
| C                     | DOE          |
| B                     | G            |
| A                     | F            |
| IND                   | E            |
| IND                   | MODIFICATION |
| Echelle               |              |
| SANS                  |              |
| FOND DE PLAN :        |              |
| Noms des fichiers DAO |              |
| AFFAIRE :             |              |



**Synoptique distribution appel malade**  
Central N°1 BUS 1.1

**Affaire N° T.36067.1.01**



**Plan N° 480**

Folio  
10

Voir Folio  
11

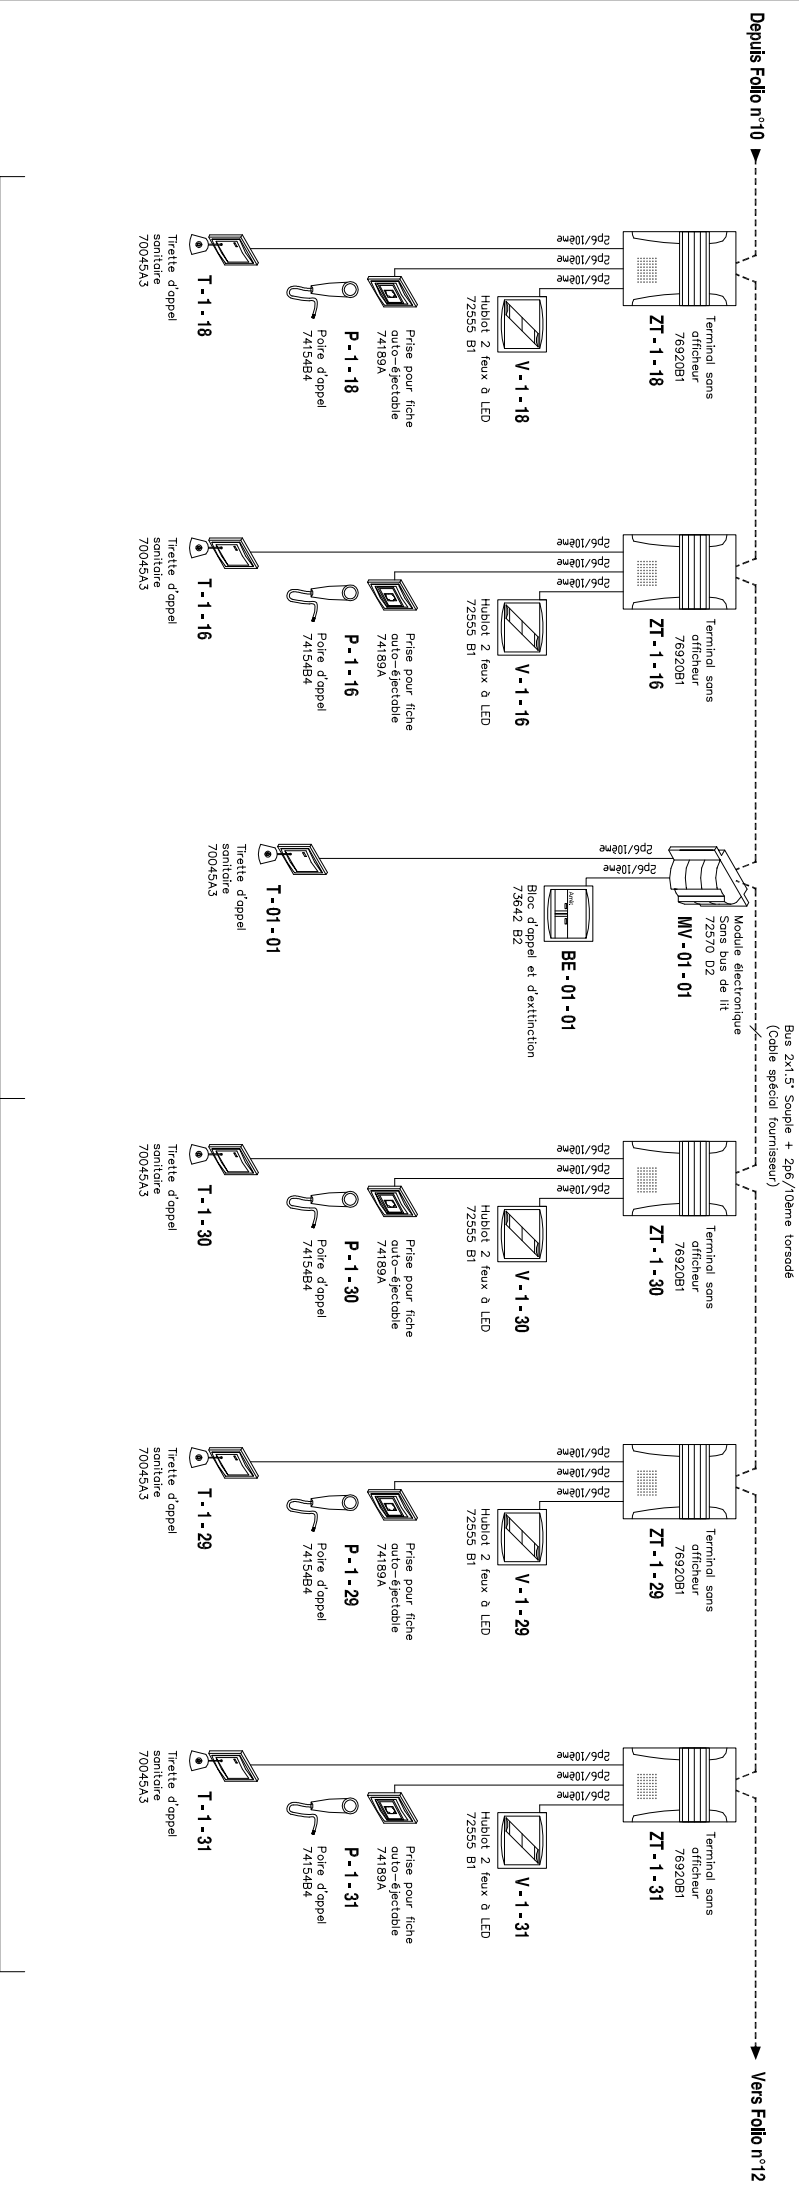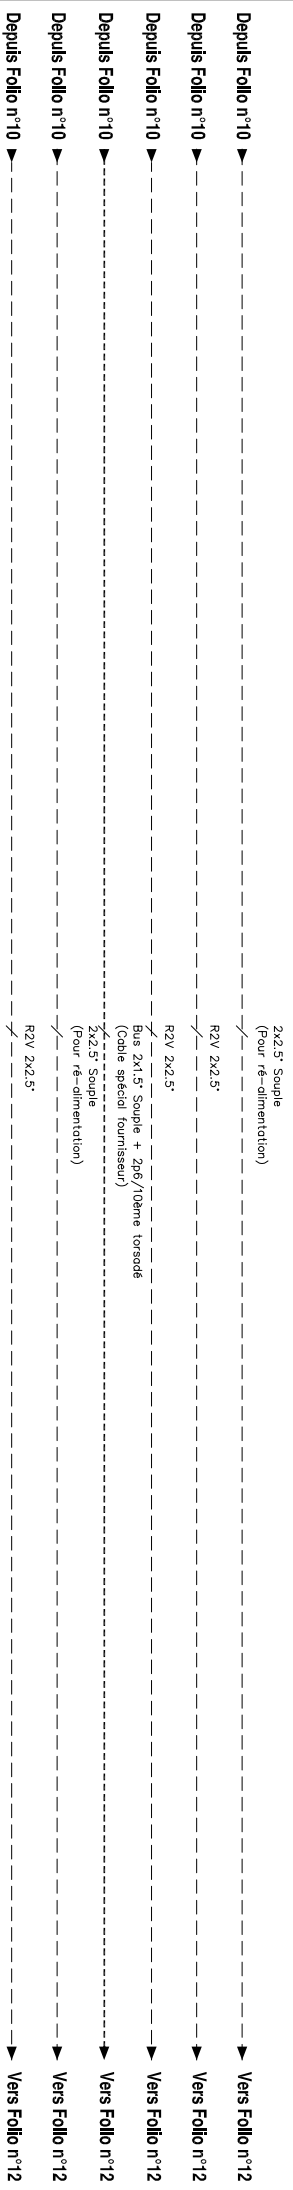

|                                      |                      |                       |              |
|--------------------------------------|----------------------|-----------------------|--------------|
| Synoptique distribution appel malade |                      |                       |              |
| Central N°1 BUS 1.1                  |                      |                       |              |
| D                                    |                      | H                     |              |
| C                                    | DOE                  | G                     |              |
| B                                    |                      | F                     |              |
| A                                    | Création du document | E                     |              |
| IND                                  | MODIFICATION         | IND                   | MODIFICATION |
| Echelle                              |                      | Noms des fichiers DAO |              |
| SANS FOND DE PLAN :                  |                      | AFFAIRE :             |              |
| Plan N° 480                          |                      | Voir Folio 12         |              |

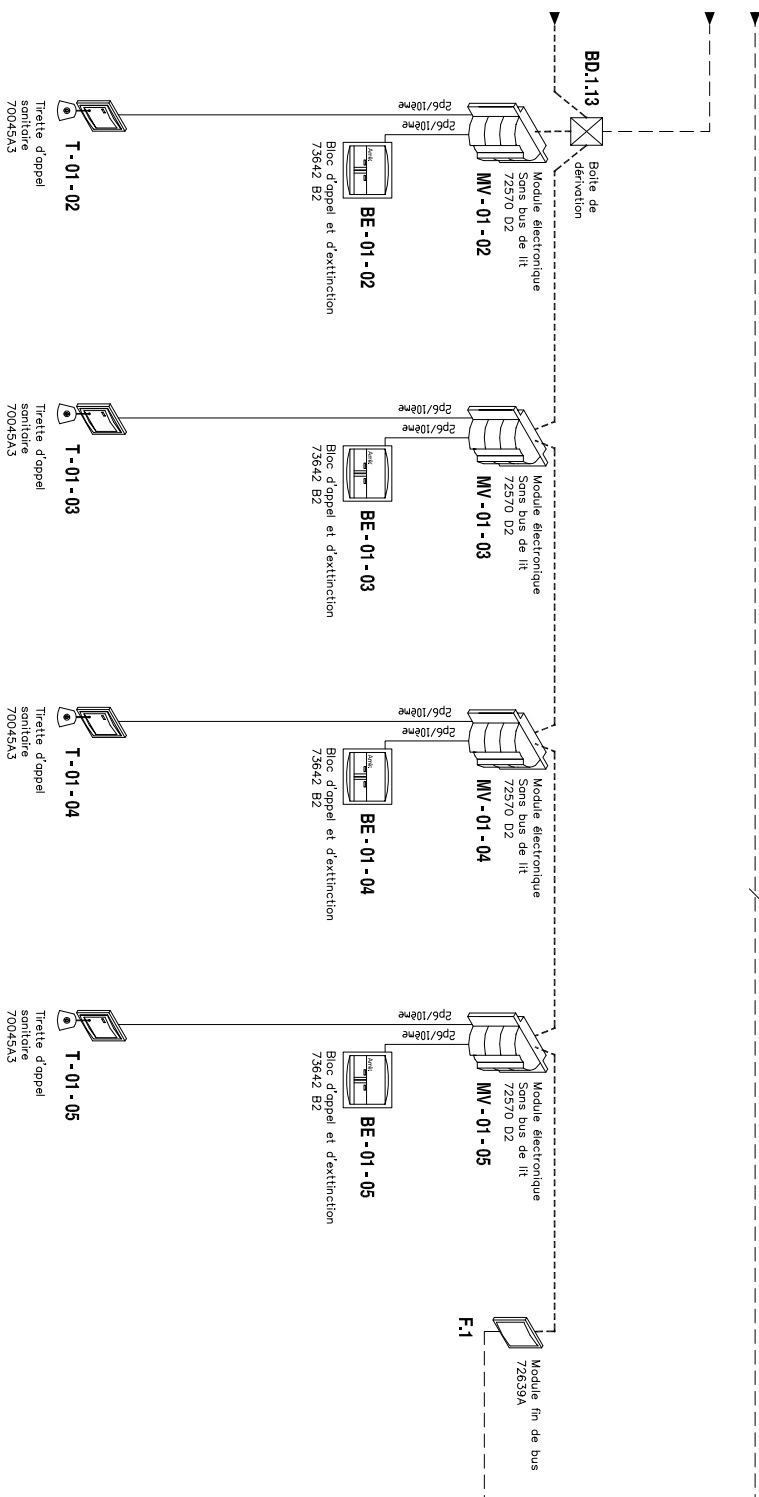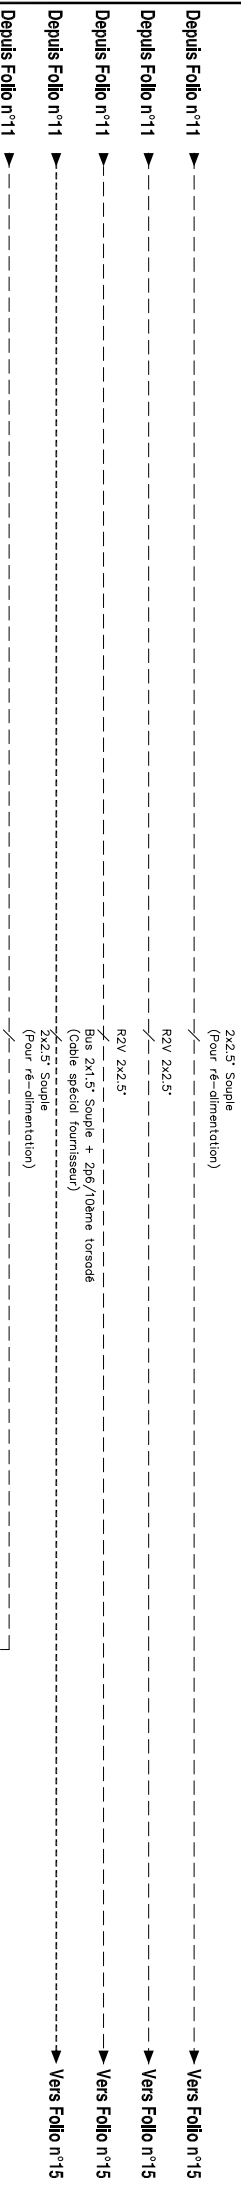



**Cegelec**  
 Cegelec Centre Est  
 Agence Dauphiné  
 11 rue du Verdon - B.P. 2 - 38201 ECHIROLLES Cedex  
 Fax : +33 (0)4 76 60 43 10

**EPHAD DE LA MURE**  
**Construction d'une EPHAD**  
**à la MURE**

---

**APPEL MALADE**

|     |                      |     |              |
|-----|----------------------|-----|--------------|
| D   |                      | H   |              |
| C   | DOE                  | G   |              |
| B   |                      | F   |              |
| A   | Création du document | E   |              |
| IND | MODIFICATION         | IND | MODIFICATION |

**Echelle**

**SANS**      **FOND DE PLAN :**

**Noms des titulaires DAO**

**AFFAIRE :**

**Affaire N° T.36067.1.01**

**Plan N° 480**

**Synoptique distribution appel malade**  
**Central N°1 BUS 1.1**

**Folio**  
12

**Voir Folio**  
15

(Pour ré-alimentation)

R2V 2x2,5'

R2V 2x2,5'

Bus 2x1,5' Souple + 2p6/10ème torsadé  
(Cable spécial fournisseur)










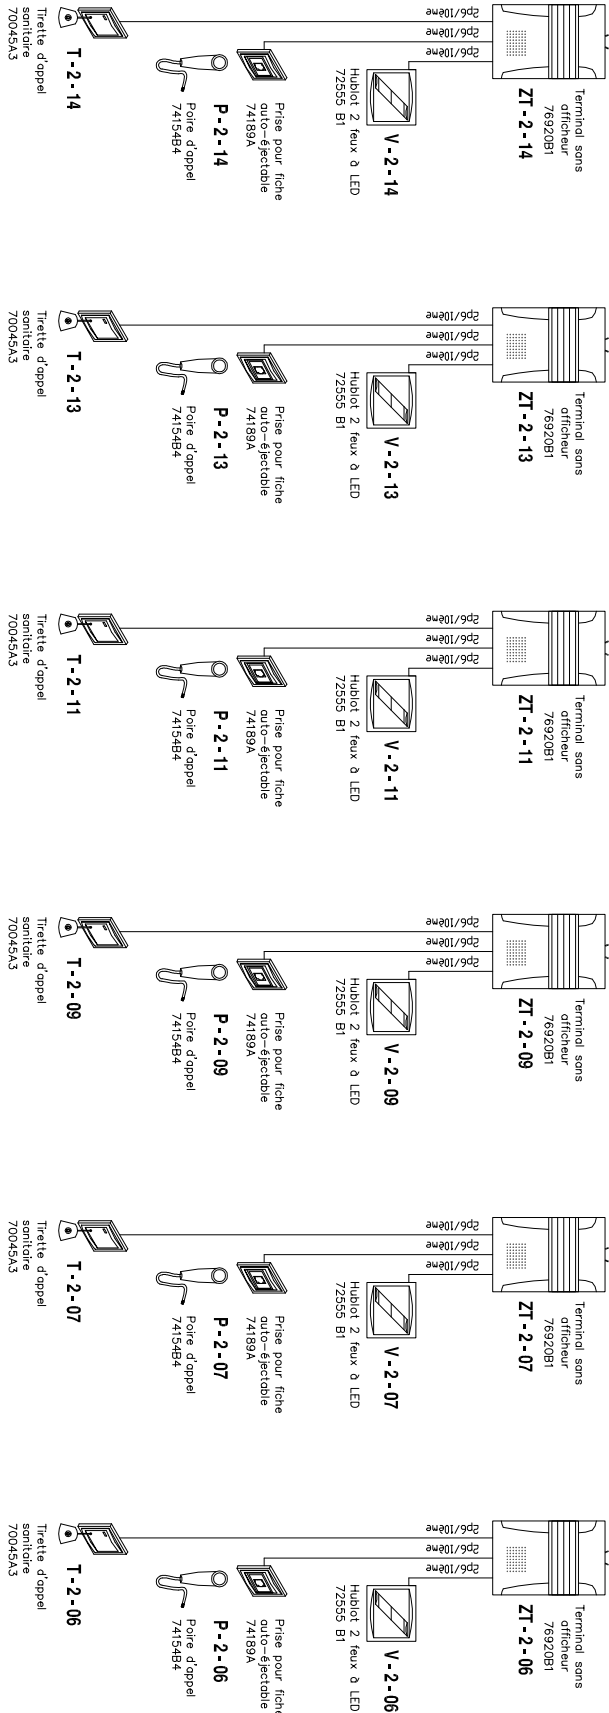

R+1 ZONE A



Cegelec Centre Est  
Agence Dauphiné  
Tél. : +33 (0)4 76 60 43 43 Fax : +33 (0)4 76 60 43 10

EPHAD DE LA MURE  
Construction d'une EPHAD  
à la MURE

APPEL MALADE

Synoptique distribution appel malade

Central N°1 BUS 1.2

Affaire N° T.36067.1.01

Plan N° 480


| D            | H                     |
|--------------|-----------------------|
| C            | G                     |
| B            | F                     |
| A            | E                     |
| IND          | IND                   |
| MODIFICATION | MODIFICATION          |
| Echelle      | Noms des fichiers DAO |
| SANS         | FOUD DE PLAN:         |
|              | AFFAIRE:              |

|            |
|------------|
| FOULO      |
| 15         |
| Voir Follo |
| 16         |

Depuis Folio n°15

Depuis Folio n°15

**Depuis Follo n°15**

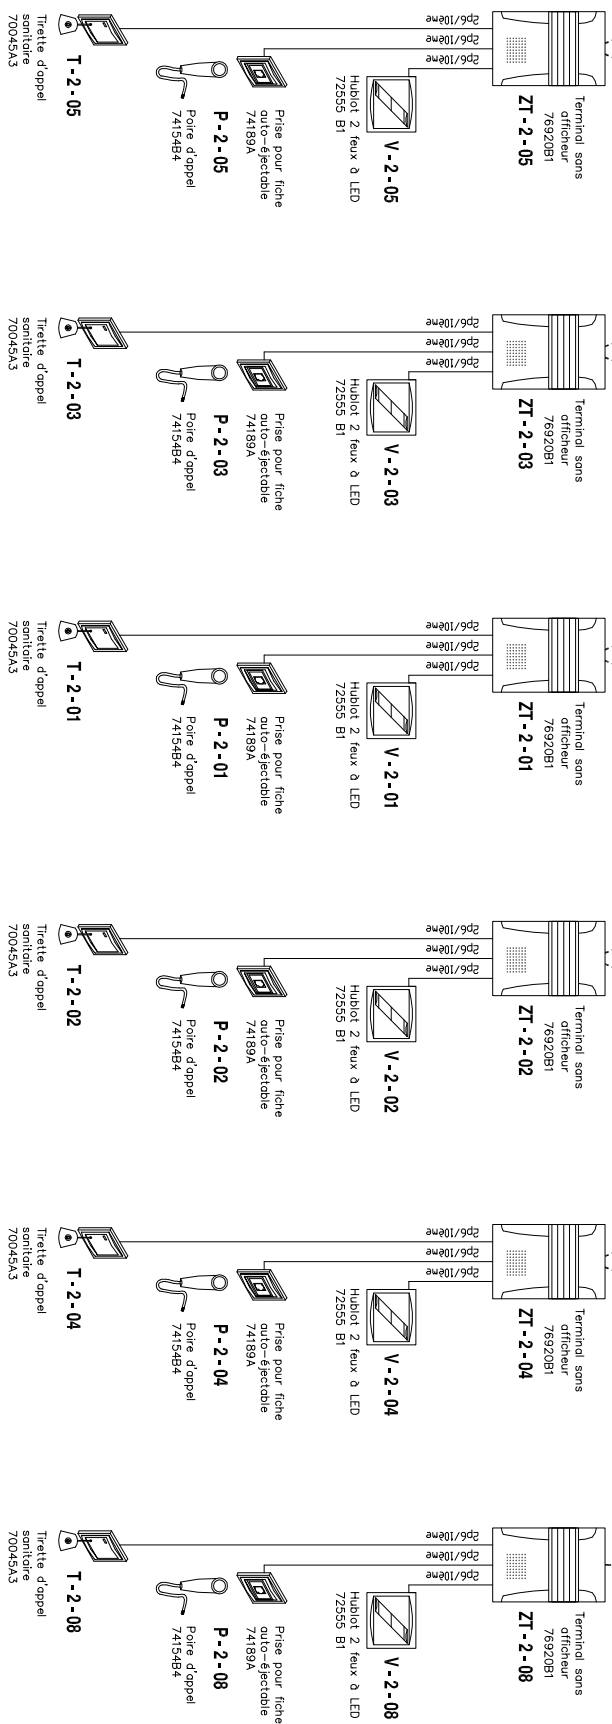

**R+1 ZONE A**



**Cegelec Centre Est**  
Agence Dauphiné  
11 rue du Vercois - B.P. 2 - 38321 EVRENS Cedex  
Tél. : +33 (0)4 76 60 43 43 Fax : +33 (0)4 76 60 43 10

EPHAD DE LA MURE  
Construction d'une EPHAD  
à la MURE

---


APPEL MALADE

|                                      |                       |               |
|--------------------------------------|-----------------------|---------------|
| Synoptique distribution appel malade |                       |               |
| Central N°1 BUS 1.2                  |                       |               |
| D                                    |                       | H             |
| C                                    | DOE                   | G             |
| B                                    |                       | F             |
| A                                    | Création du document  | E             |
|                                      | MODIFICATION          | MODIFICATION  |
| Echelle                              | Noms des fichiers DAO |               |
| SAAS                                 | FOND DE PLAN:         | AFFAIRE :     |
| Plan N° 480                          |                       | Voir Folio 17 |
| Affaire N° T.36067.1.01              |                       | Folio 16      |

Depuis Folio n°16 ➡ 2x2.5" Souple (Pour ré-alimentation) ➡ Vers Folio n°18

Depuis Folio n°16 ➡ R2V 2x2.5" ➡ Vers Folio n°18

Depuis Folio n°16 ➡ Bus 2x1.5" Souple + 2p6/10ème torsadé (Cable spécial fournisseur) ➡ Vers Folio n°18

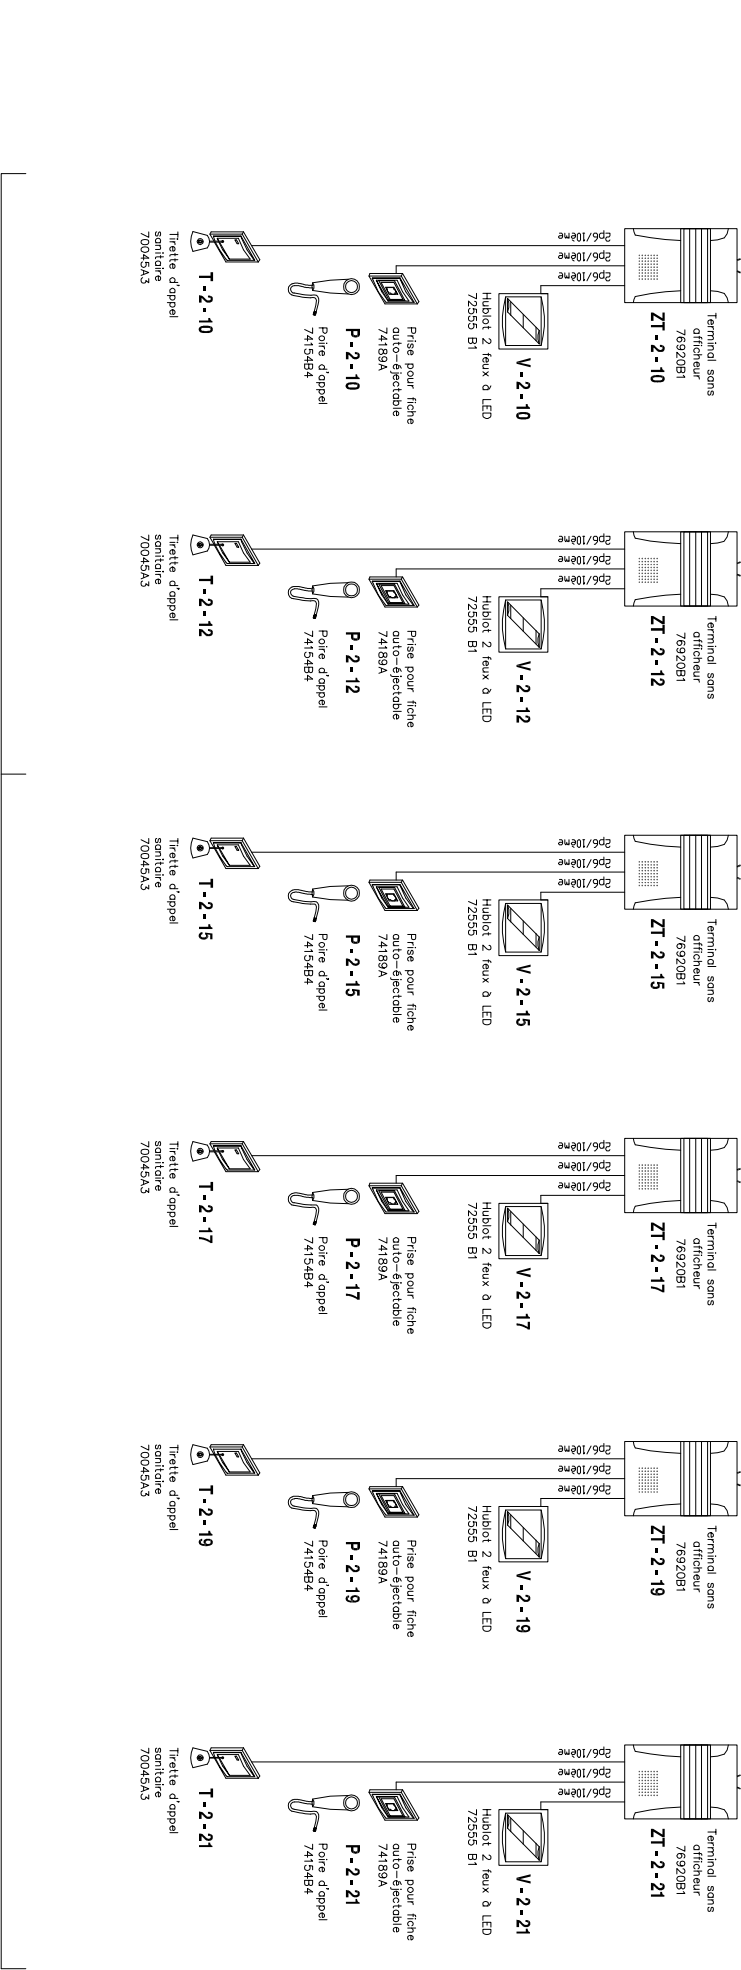



**Cegelec**  
Cegelec Centre Est  
Agence Dauphiné  
11 rue du léonard - BP2-38321 EURELIS Cedex  
Tél. : +33 (0)4 76 60 43 43  
Fax : +33 (0)4 76 60 43 10

EPHAD DE LA MURE

Construction d'une EPHAD  
à la MURE

APPEL MALADE

|         |                      |                       |              |
|---------|----------------------|-----------------------|--------------|
| D       | H                    |                       |              |
| C       | DOE                  | G                     |              |
| B       |                      | F                     |              |
| A       | Création du document | E                     |              |
| IND     | MODIFICATION         | IND                   | MODIFICATION |
| Echelle |                      | Noms des fichiers DAO |              |
| SANS    |                      | FOND DE PLAN :        |              |
|         |                      | AFFAIRE :             |              |

Synoptique distribution appel malade

Central N°1 BUS 1.2

Affaire N° T.36067.1.01

Plan N° 480


Folio 17

Voir Folio 18

Depuis Folio n°17 ➡ 2x2.5" Souple (Pour ré-alimentation) ➡ Vers Folio n°19

Depuis Folio n°17 ➡ R2V 2x2.5" ➡ Vers Folio n°19

Depuis Folio n°17 ➡ Bus 2x1.5" Souple + 2p6/10ème torsadé (Cable spécial fournisseur) ➡ BD.1.22 Boîte de dérivation ➡ Vers Folio n°19

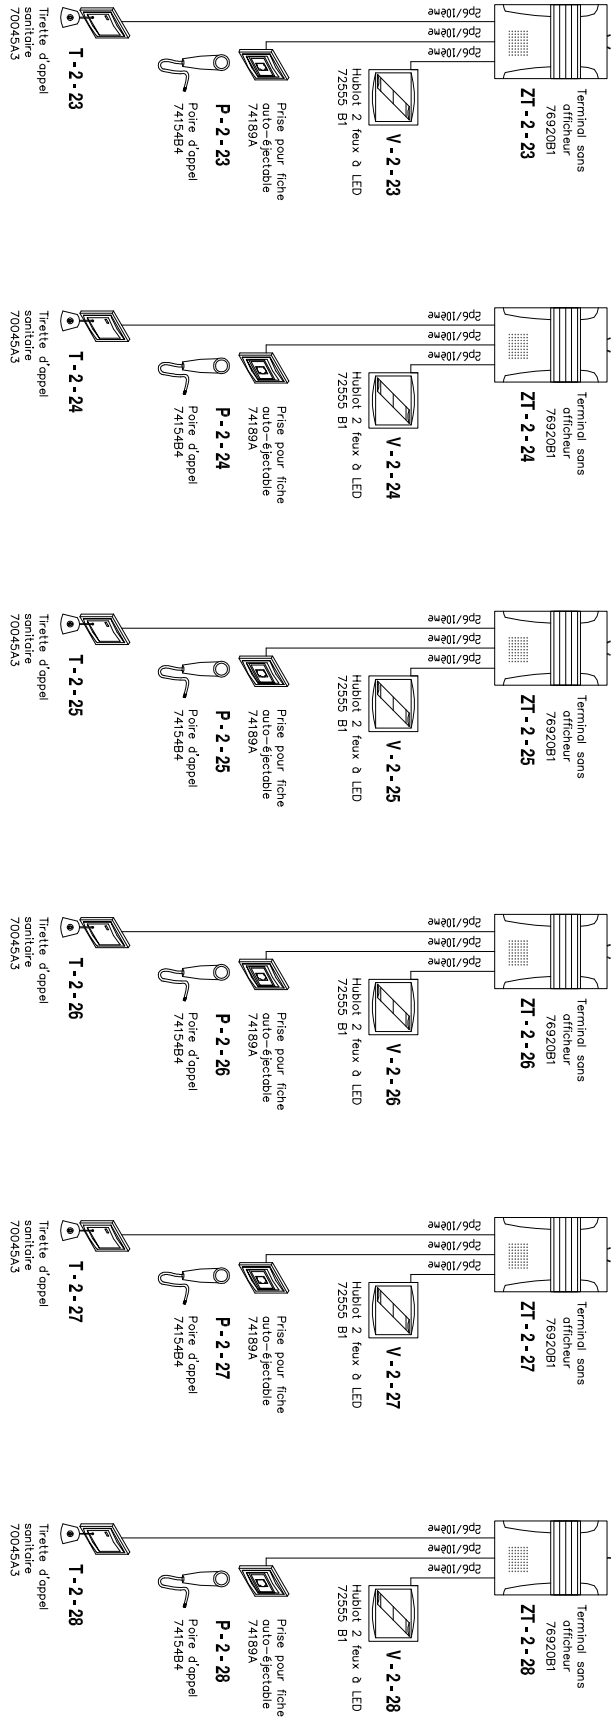

R+1 ZONE B




Cegelec Centre Est  
Agence Dauphiné  
11 rue du léonard - BP2-38321 EURELIS Cedex  
Tél. : +33 (0)4 76 60 43 43 Fax : +33 (0)4 76 60 43 10


EPHAD DE LA MURE  
Construction d'une EPHAD  
à la MURE

|                                      |                       |              |              |
|--------------------------------------|-----------------------|--------------|--------------|
| Synoptique distribution appel malade |                       |              |              |
| Central N°1 BUS 1.2                  |                       |              |              |
| D                                    |                       | H            |              |
| C                                    | DOE                   | G            |              |
| B                                    |                       | F            |              |
| A                                    | Création du document  | E            |              |
| IND                                  | MODIFICATION          | IND          | MODIFICATION |
| Echelle                              | Noms des fichiers DAO |              |              |
| SANS                                 | FOND DE PLAN :        | AFFAIRE :    |              |
| Plan N° 480                          |                       | Folio 18     |              |
|                                      |                       | Vor Folio 19 |              |
| Affaire N° T.36067.1.01              |                       |              |              |

Depuis Folio n°18 ➤

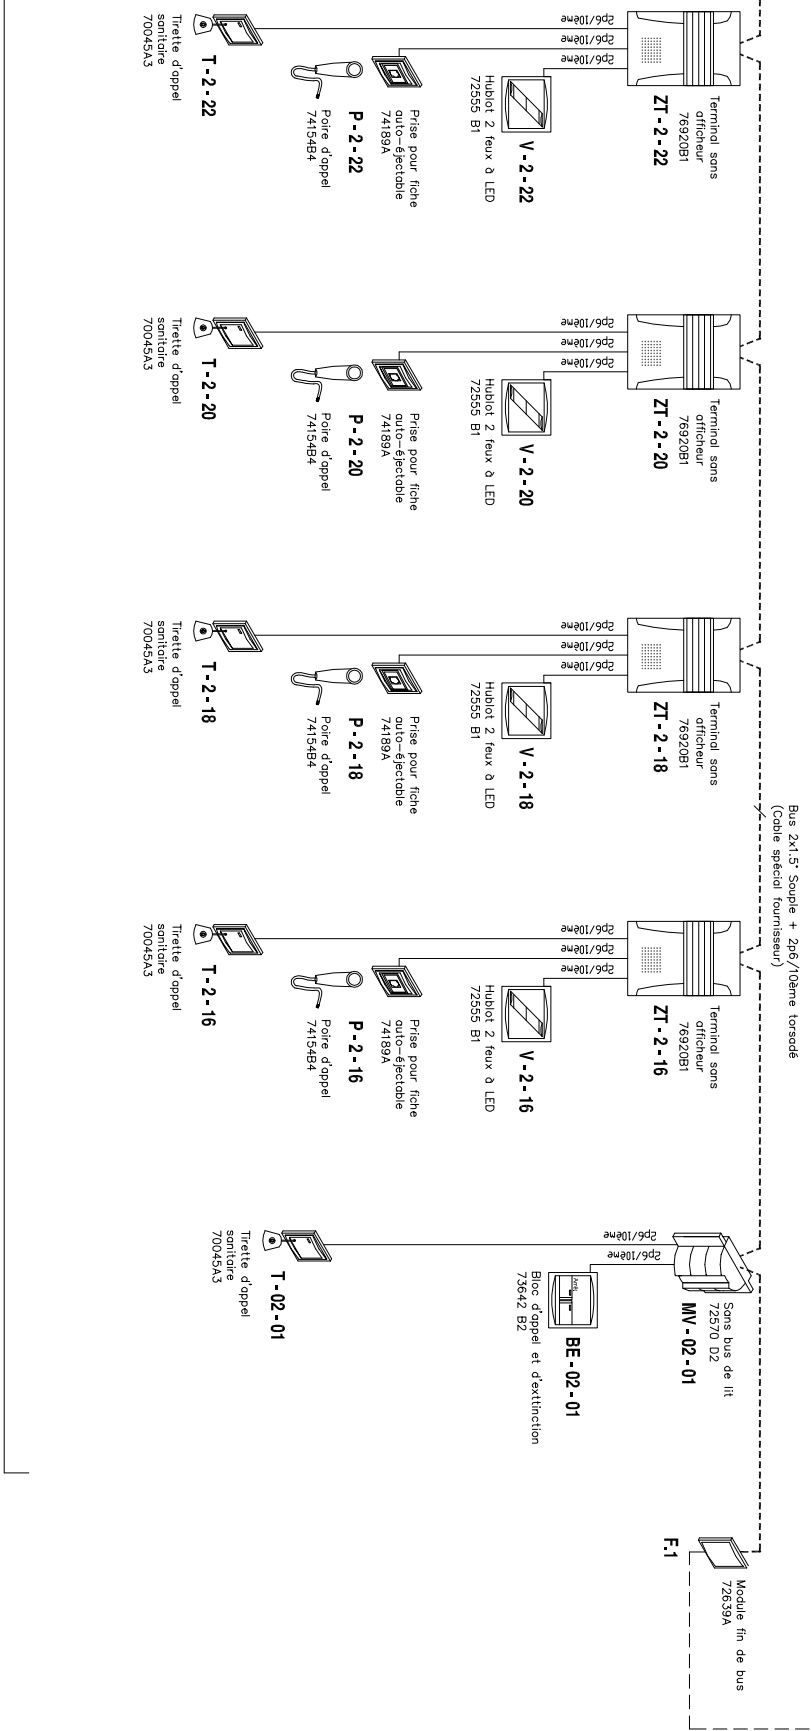



R+1 ZONE B

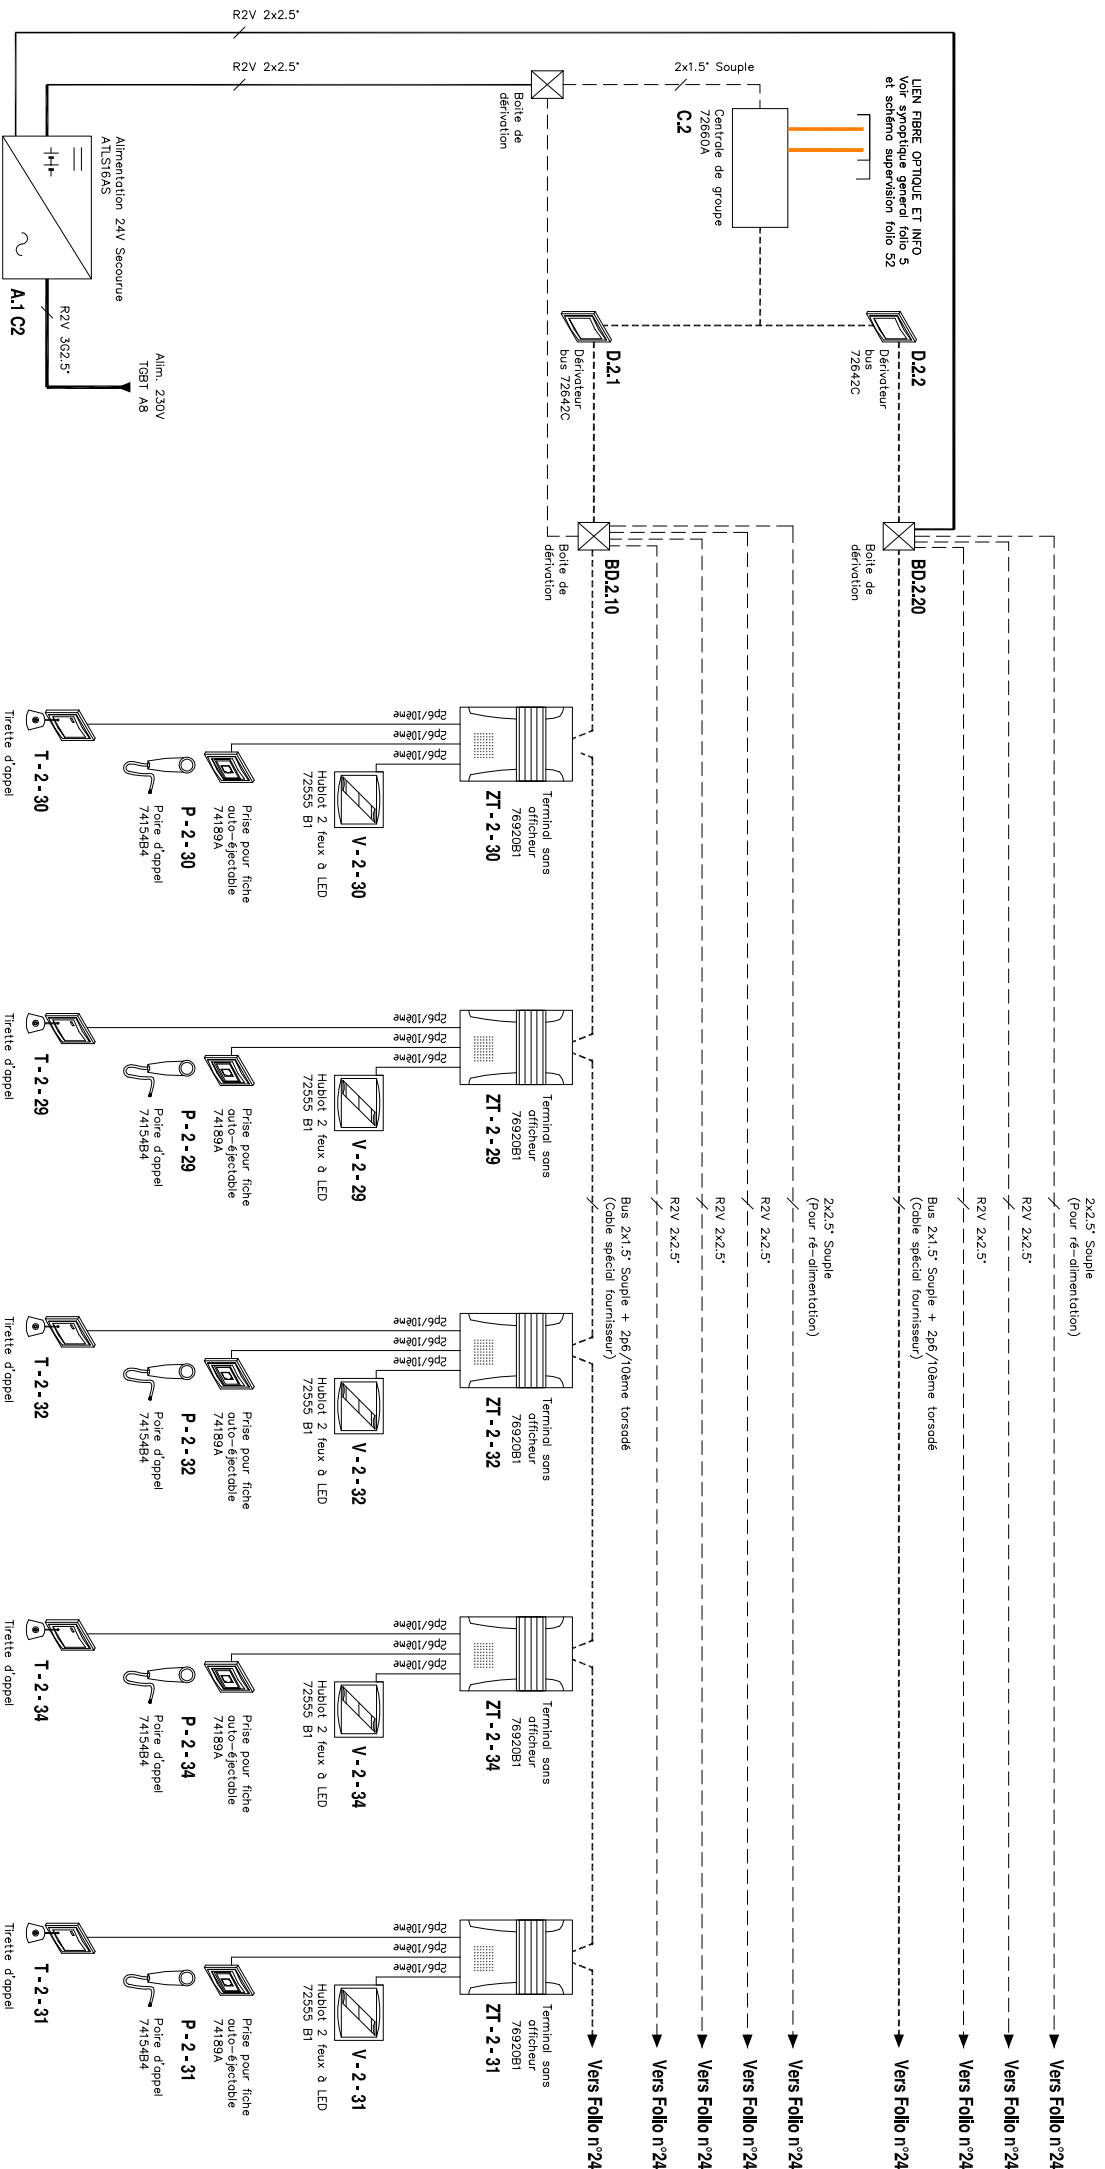

## R+1 ZONE C

|         |  |  |                             |                                                             |             |                  |
|---------|--|--|-----------------------------|-------------------------------------------------------------|-------------|------------------|
| D       |  |  | H                           | Synoptique distribution appel malade<br>Central N°2 BUS 2.1 |             |                  |
| C       |  |  | G                           |                                                             |             |                  |
| B       |  |  | F                           |                                                             |             |                  |
| A       |  |  | E                           |                                                             |             |                  |
| IND     |  |  | MODIFICATION                |                                                             |             |                  |
| IND     |  |  | MODIFICATION                | Affaire N° T.36067.1.01                                     | FOLIO<br>23 |                  |
| Echelle |  |  | Noms des fichiers DAO       |                                                             | Plan N° 480 | Voir Folio<br>24 |
| SANS    |  |  | FOND DE PLAN :<br>AFFAIRE : |                                                             |             |                  |

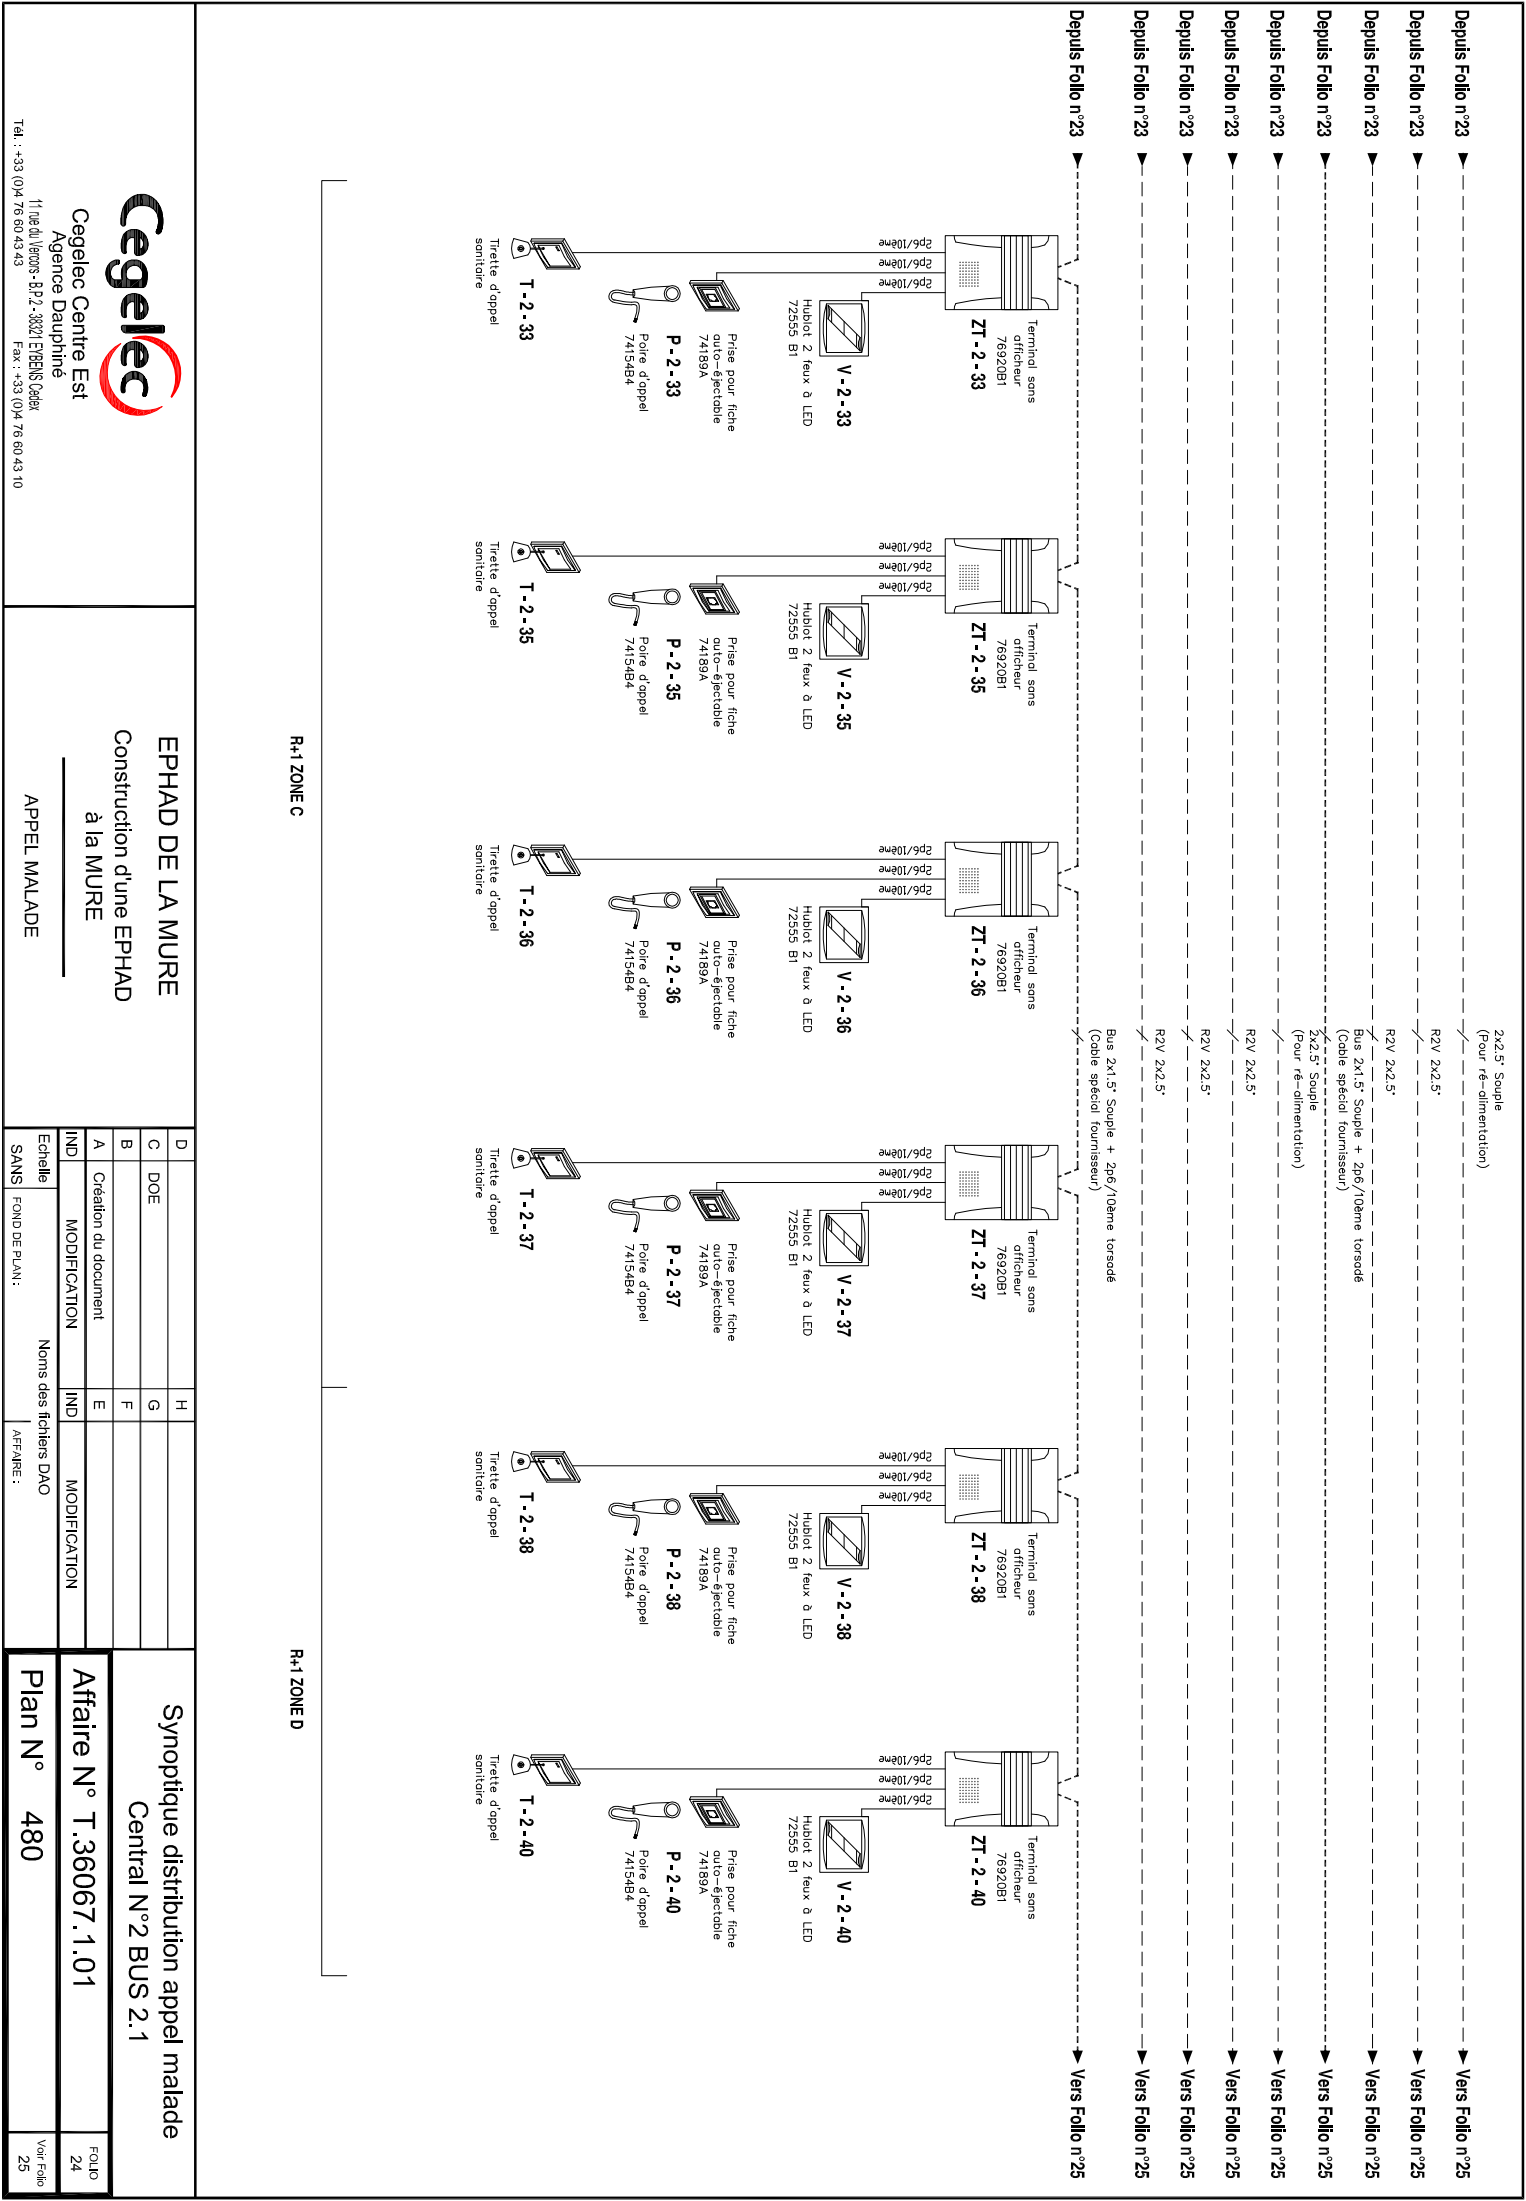

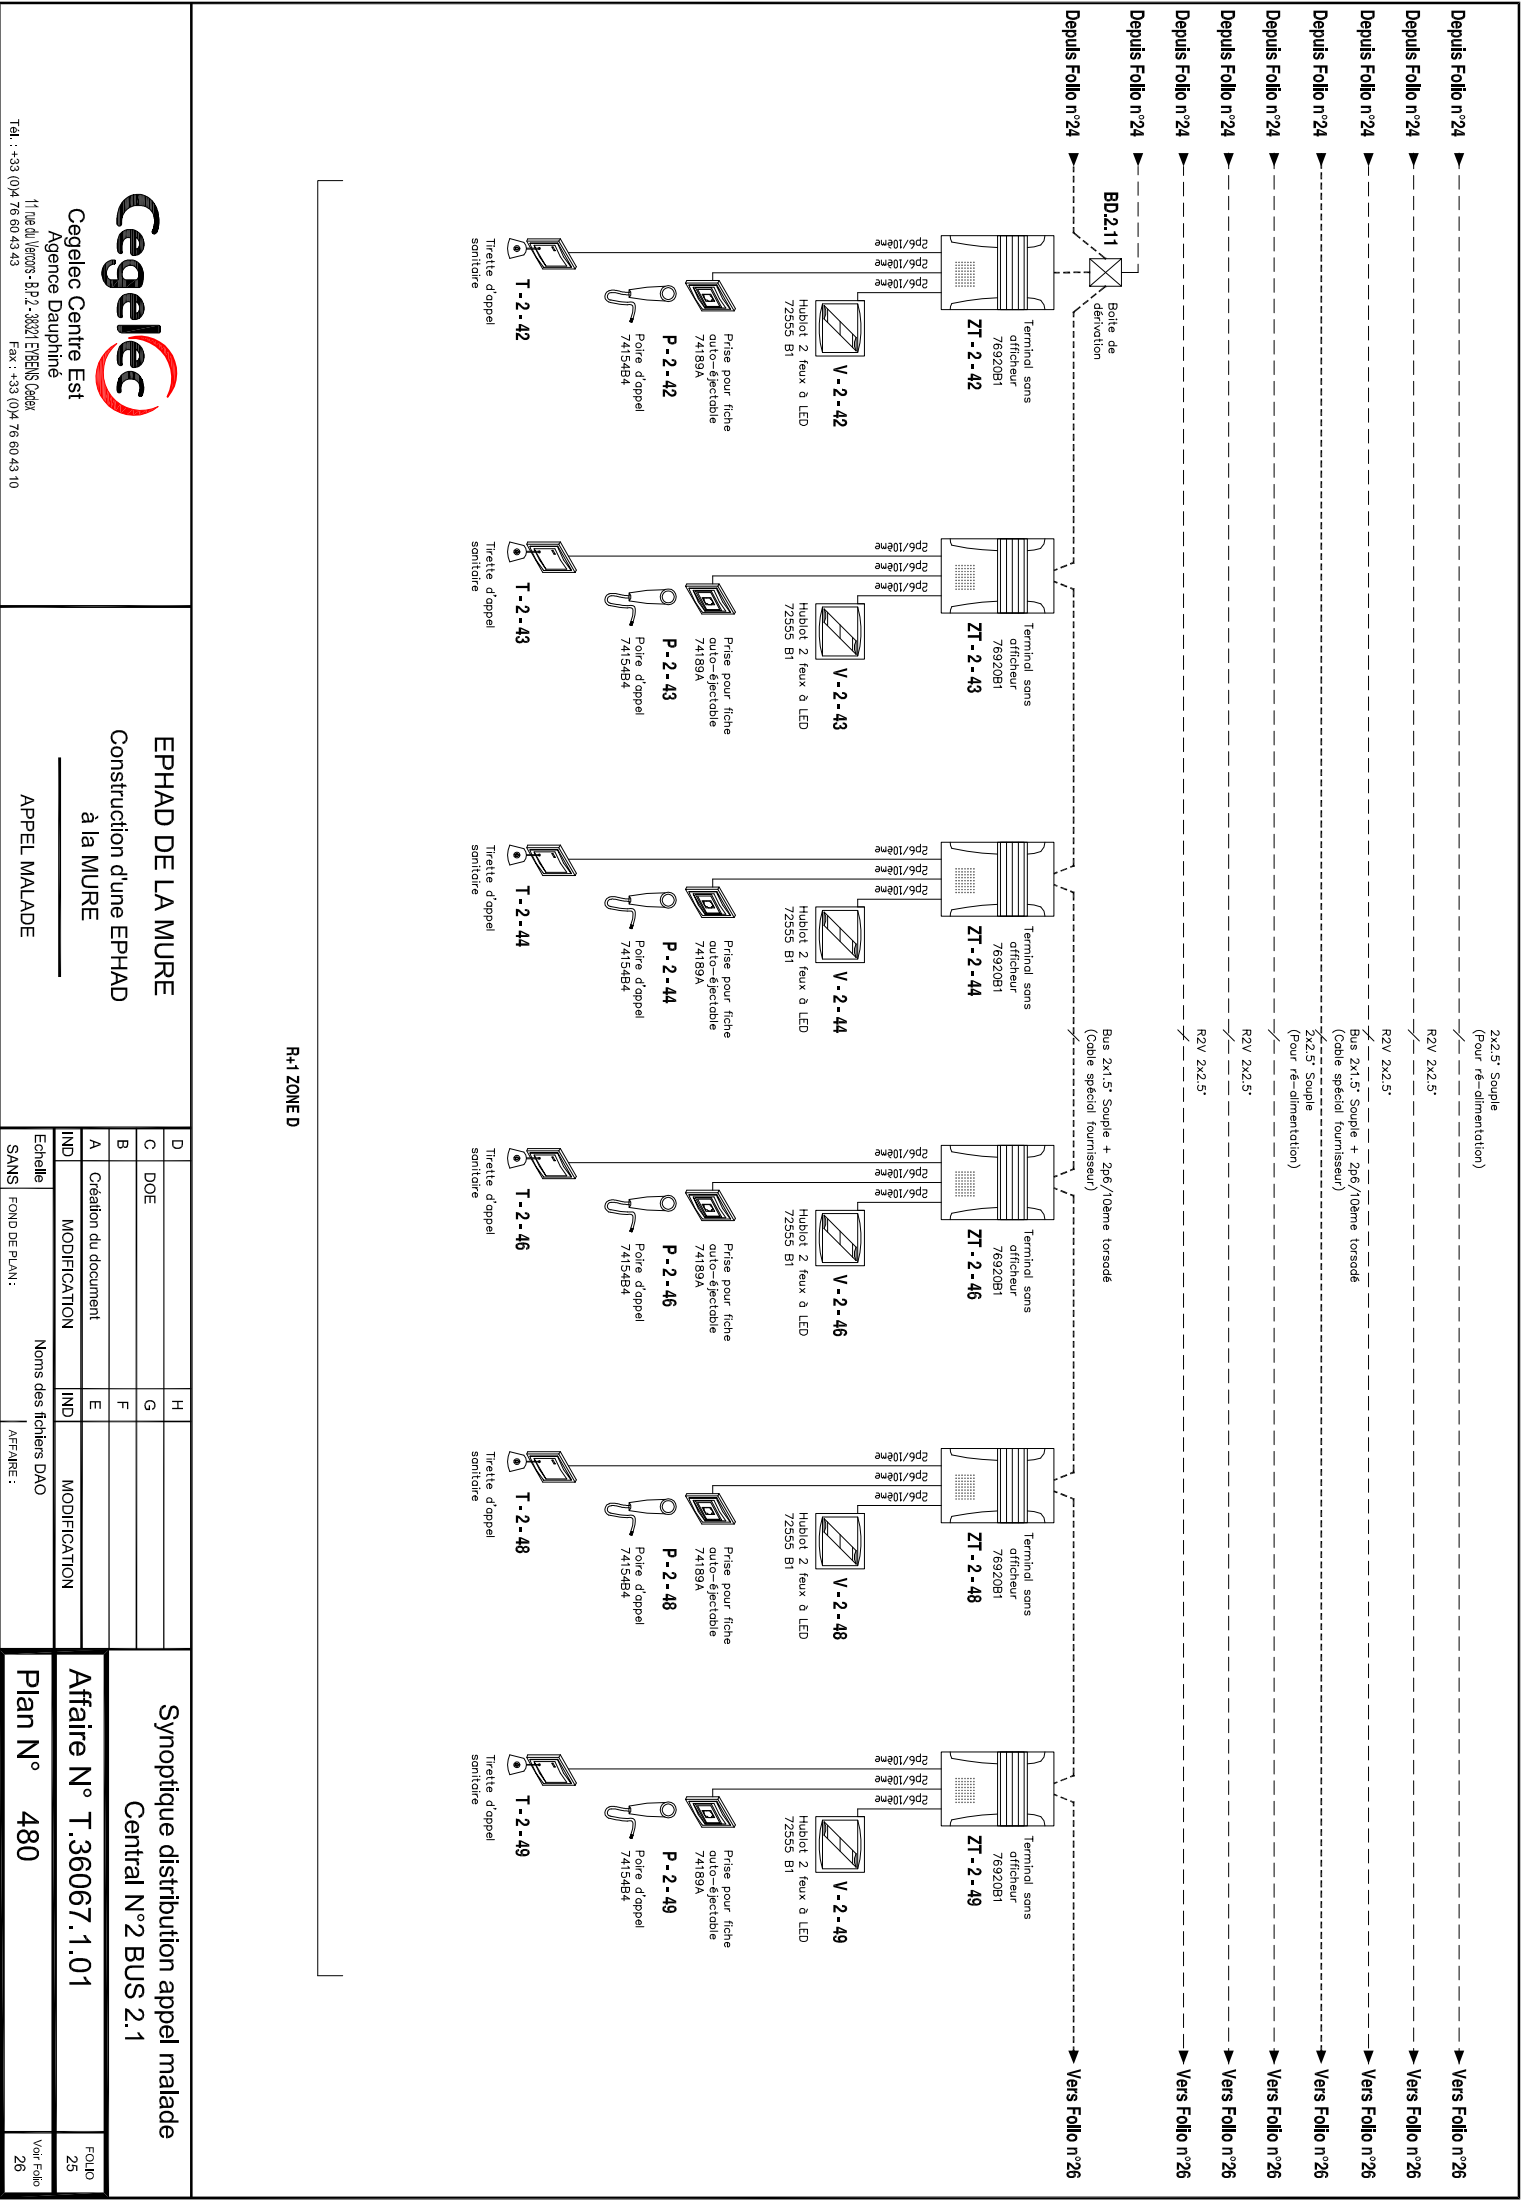

Depuis Folio n°25 ———— / ———— ➡ Vers Folio n°27

Depuis Folio n°25 ———— / ———— ➡ Vers Folio n°27

Depuis Folio n°25

✂

Fus 2x1,5". Souple + 266/1dame torsadé

➡ Vers Folio n°27

Depuis Folio n°25  $\blacktriangleright$

$\swarrow$   
 $\nearrow$   
 2x2,5" Souple


$\blacktriangleright$  Vers Folio n°27

Depuis Folio n°25 — / — Vers Folio n°27

Depuis Folio n°25

➤ Vers Folio n°27


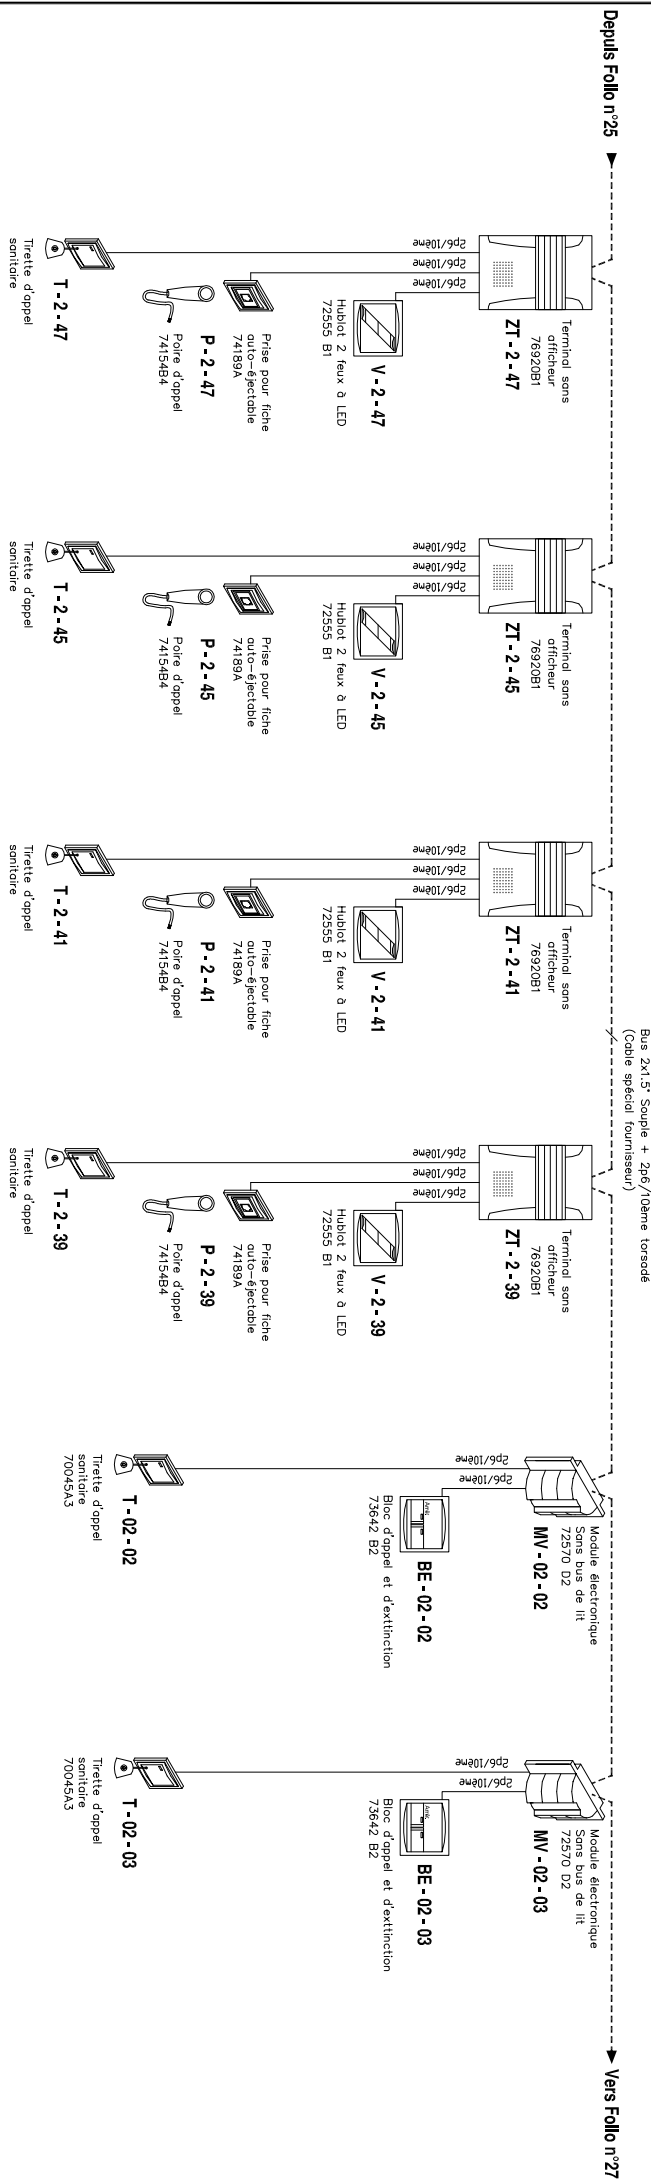

**R+1 ZONE D**

R+1 ZONE C





**Cegelec Centre Est**  
Agence Dauphiné  
11 rue du Vercors - B.P. 2 - 38321 EYBENS Cédex  
Tél : +33 (0)4 76 60 43 43 Fax : +33 (0)4 76 60 43 10



EPHAD DE LA MURE  
Construction d'une EPHAD

APPEL MALADE

|                                      |                      |                         |              |
|--------------------------------------|----------------------|-------------------------|--------------|
| Synoptique distribution appel malade |                      |                         |              |
| Central N°2 BUS 2.1                  |                      |                         |              |
| D                                    |                      | H                       |              |
| C                                    | DOE                  | G                       |              |
| B                                    |                      | F                       |              |
| A                                    | Création du document | E                       |              |
| IND                                  | MODIFICATION         | IND                     | MODIFICATION |
| Echelle                              |                      | Noms des fichiers DAO   |              |
| SANS FOND DE PLAN :                  |                      | AFFAIRE :               |              |
| Plan N° 480                          |                      | Affaire N° T.36067.1.01 |              |
|                                      |                      | Folio 26                |              |
|                                      |                      | Voir fol 27             |              |

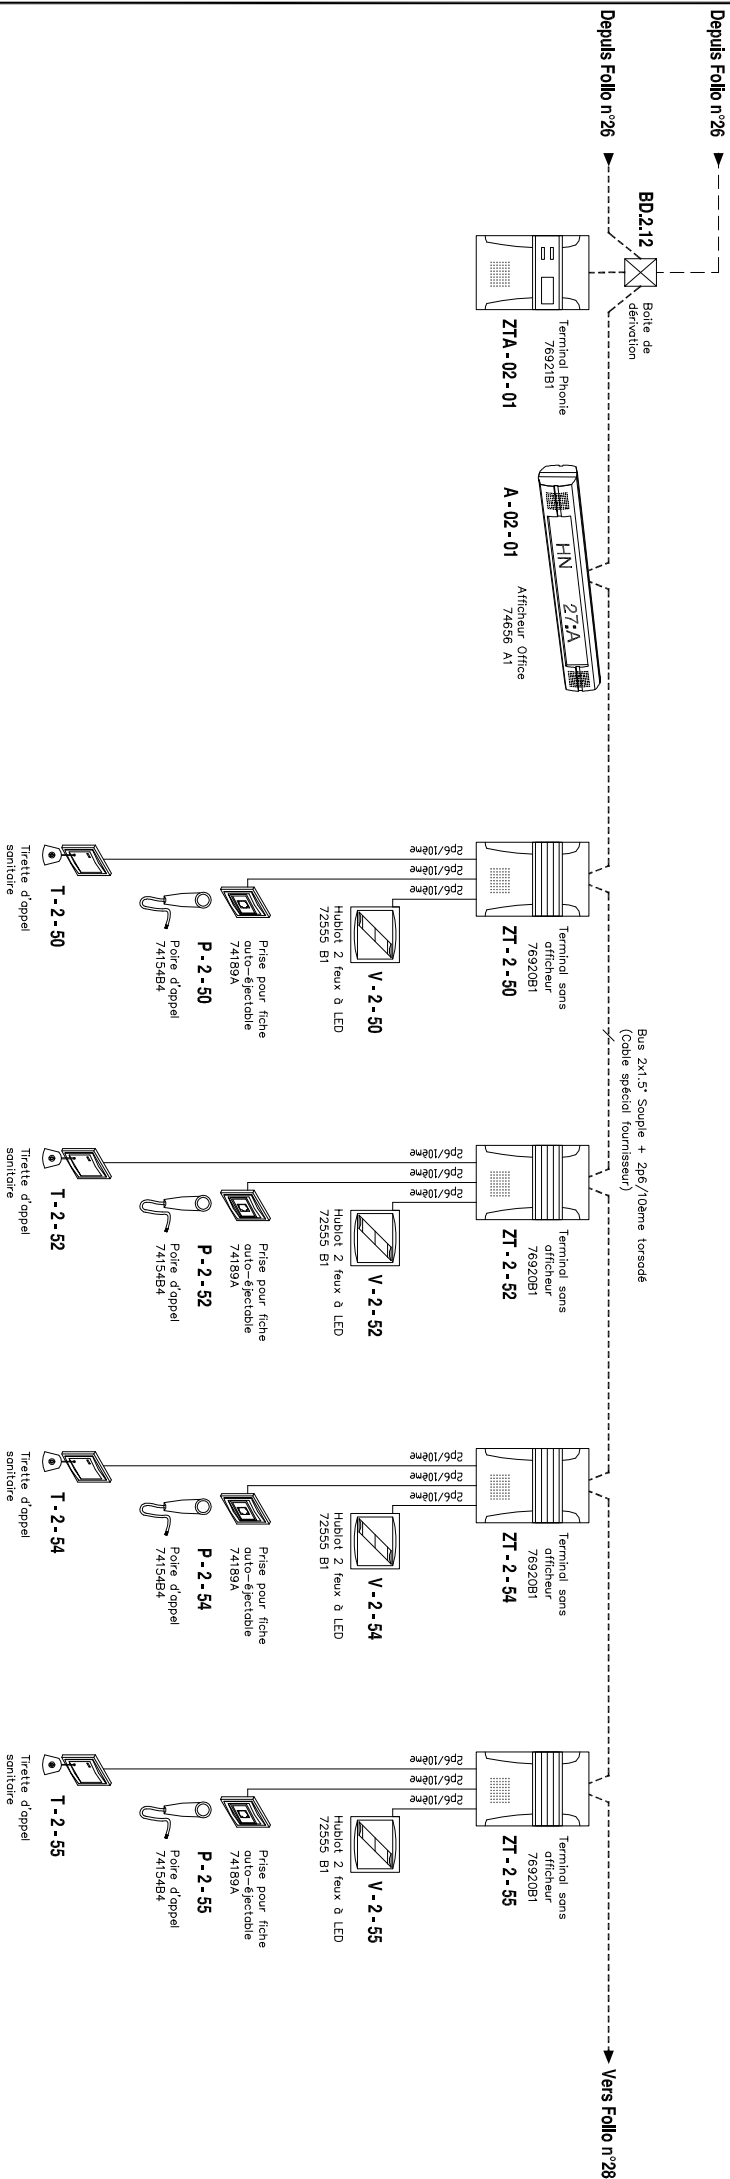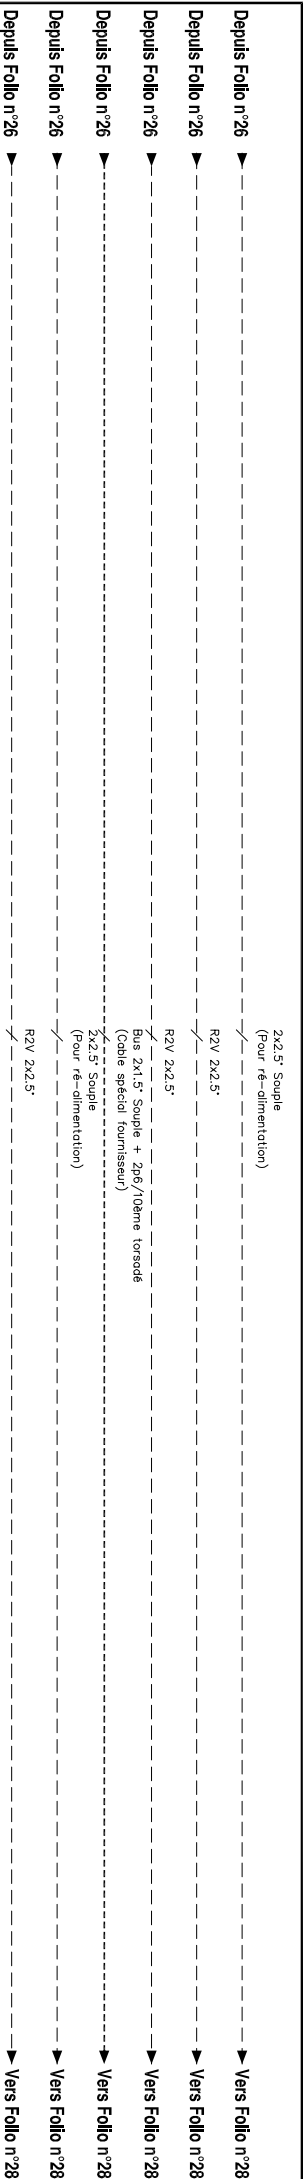

|   |                      |                       |              |   |  |  |  |
|---|----------------------|-----------------------|--------------|---|--|--|--|
| <div><div><div>Cegelec</div><div>Cegelec Centre Est</div><div>Agence Dauphiné</div></div><div><div>11 rue du Vercors - B.P.2 - 38321 EMBREY Cedex</div><div>Tél. : +33 (0)4 76 60 43 43</div><div>Fax : +33 (0)4 76 60 43 10</div></div></div> |                      |                       |              | <div>EPHAD DE LA MURE</div> <div>Construction d'une EPHAD</div> <div>à la MURE</div> <div>APPEL MALADE</div> |  |  |  |
| D   |                      | H                     |              | <div>Synoptique distribution appel malade</div> <div>Central N°2 BUS 2.1</div>                               |  |  |  |
| C   | DOE                  | G                     |              |   |  |  |  |
| B   |                      | F                     |              |   |  |  |  |
| A   | Création du document | E                     |              |   |  |  |  |
| IND   | MODIFICATION         | IND                   | MODIFICATION |   |  |  |  |
| Echelle   |                      | Noms des fichiers DAO |              |   |  |  |  |
| SANS   |                      | FOND DE PLAN :        |              |   |  |  |  |
|   |                      | AFFAIRE :             |              |   |  |  |  |
| Plan N°   |                      | 480                   |              | Affaire N° T.36067.1.01                                                                                      |  |  |  |
|   |                      |                       |              | Folio 27   |  |  |  |
|   |                      |                       |              | Voir Folio 28                                                                                                |  |  |  |

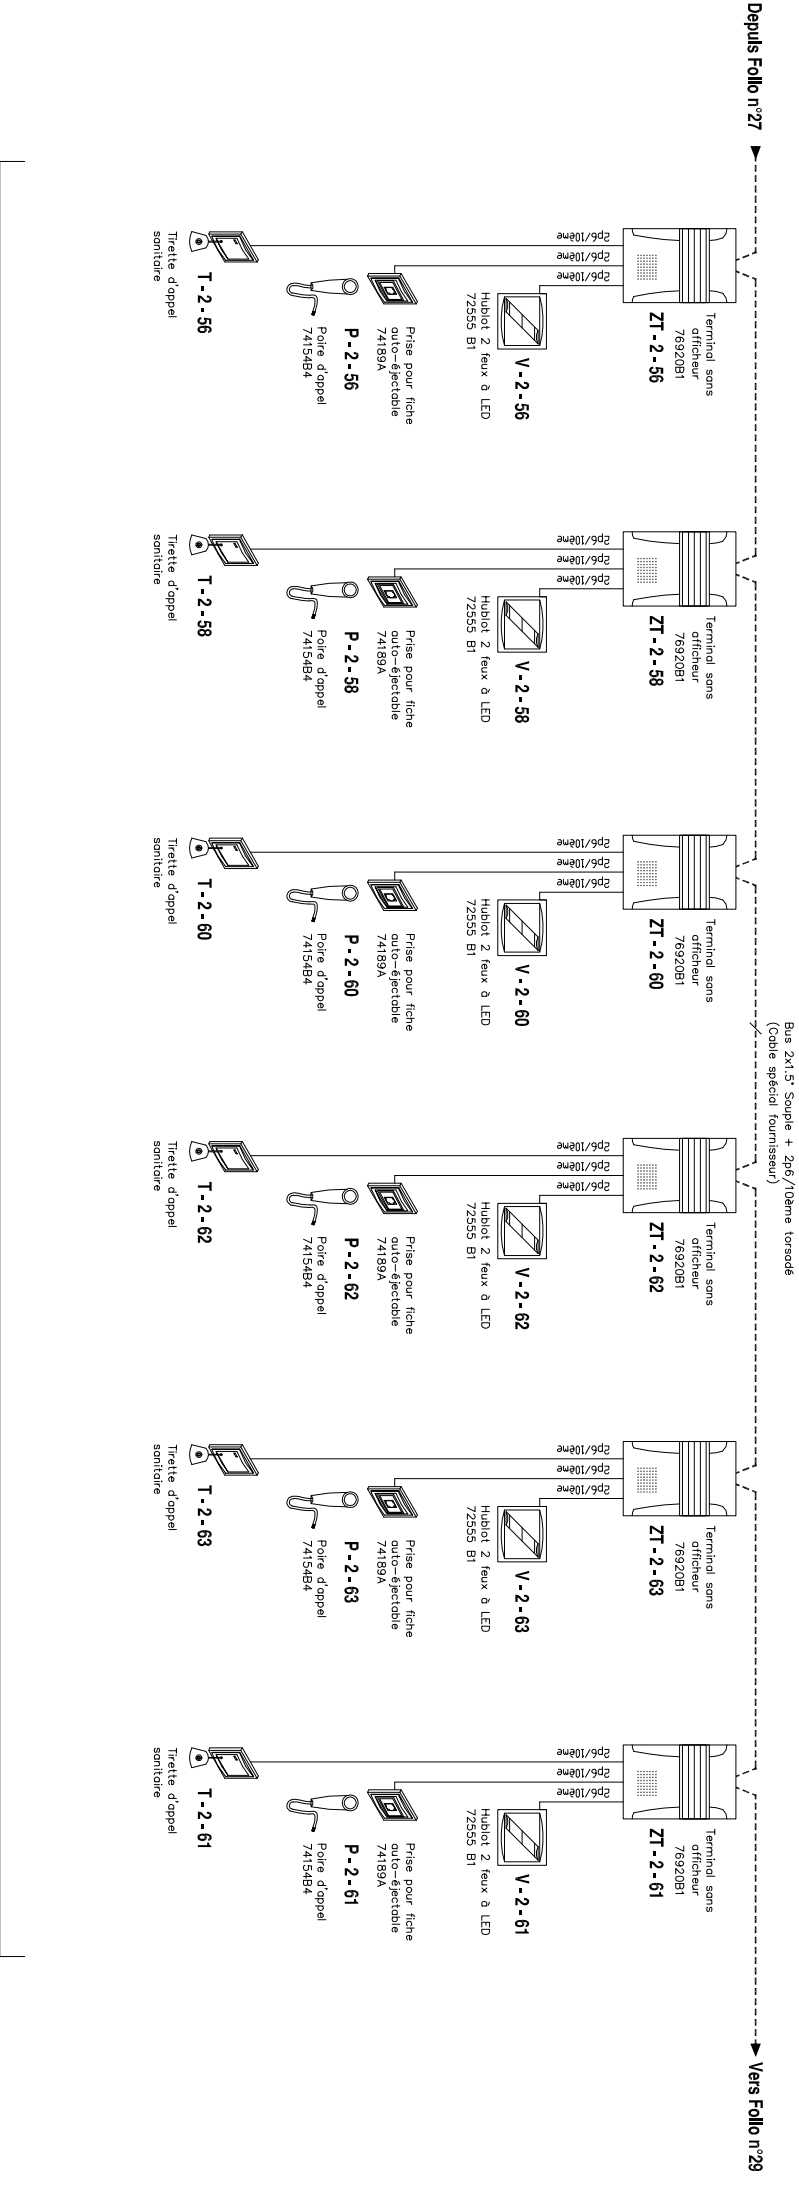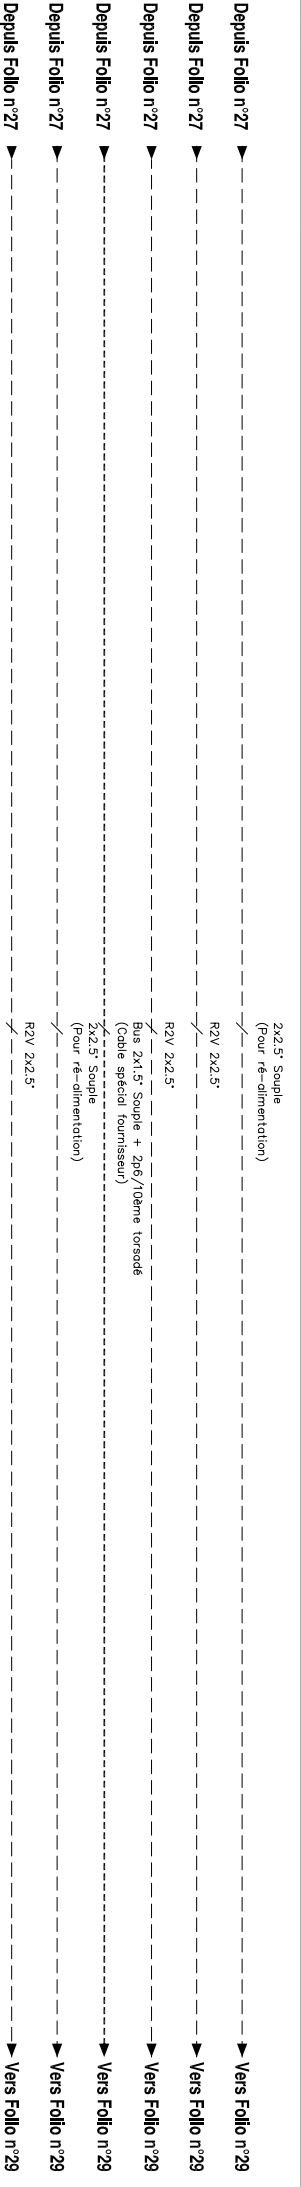

R+1 ZONE E



Cegelec  
Agence Dauphiné

Tél. : +33 (0)4 76 60 43 43  
Fax : +33 (0)4 76 60 43 10

EPHAD DE LA MURE

Construction d'une EPHAD  
à la MURE

APPTEL MALADE

|                |                      |                       |
|----------------|----------------------|-----------------------|
| D              | H                    |                       |
| C              | DOE                  | G                     |
| B              |                      | F                     |
| A              | Création du document | E                     |
| IND            | MODIFICATION         | IND                   |
| Echelle        |                      |                       |
| FOND DE PLAN : |                      | Noms des fichiers DAO |
| SANS           |                      | AFFAIRE :             |

Synoptique distribution appel malade


Central N°2 BUS 2.1

Affaire N° T.36067.1.01

Plan N° 480

FOLIO  
28

Var Follo  
29

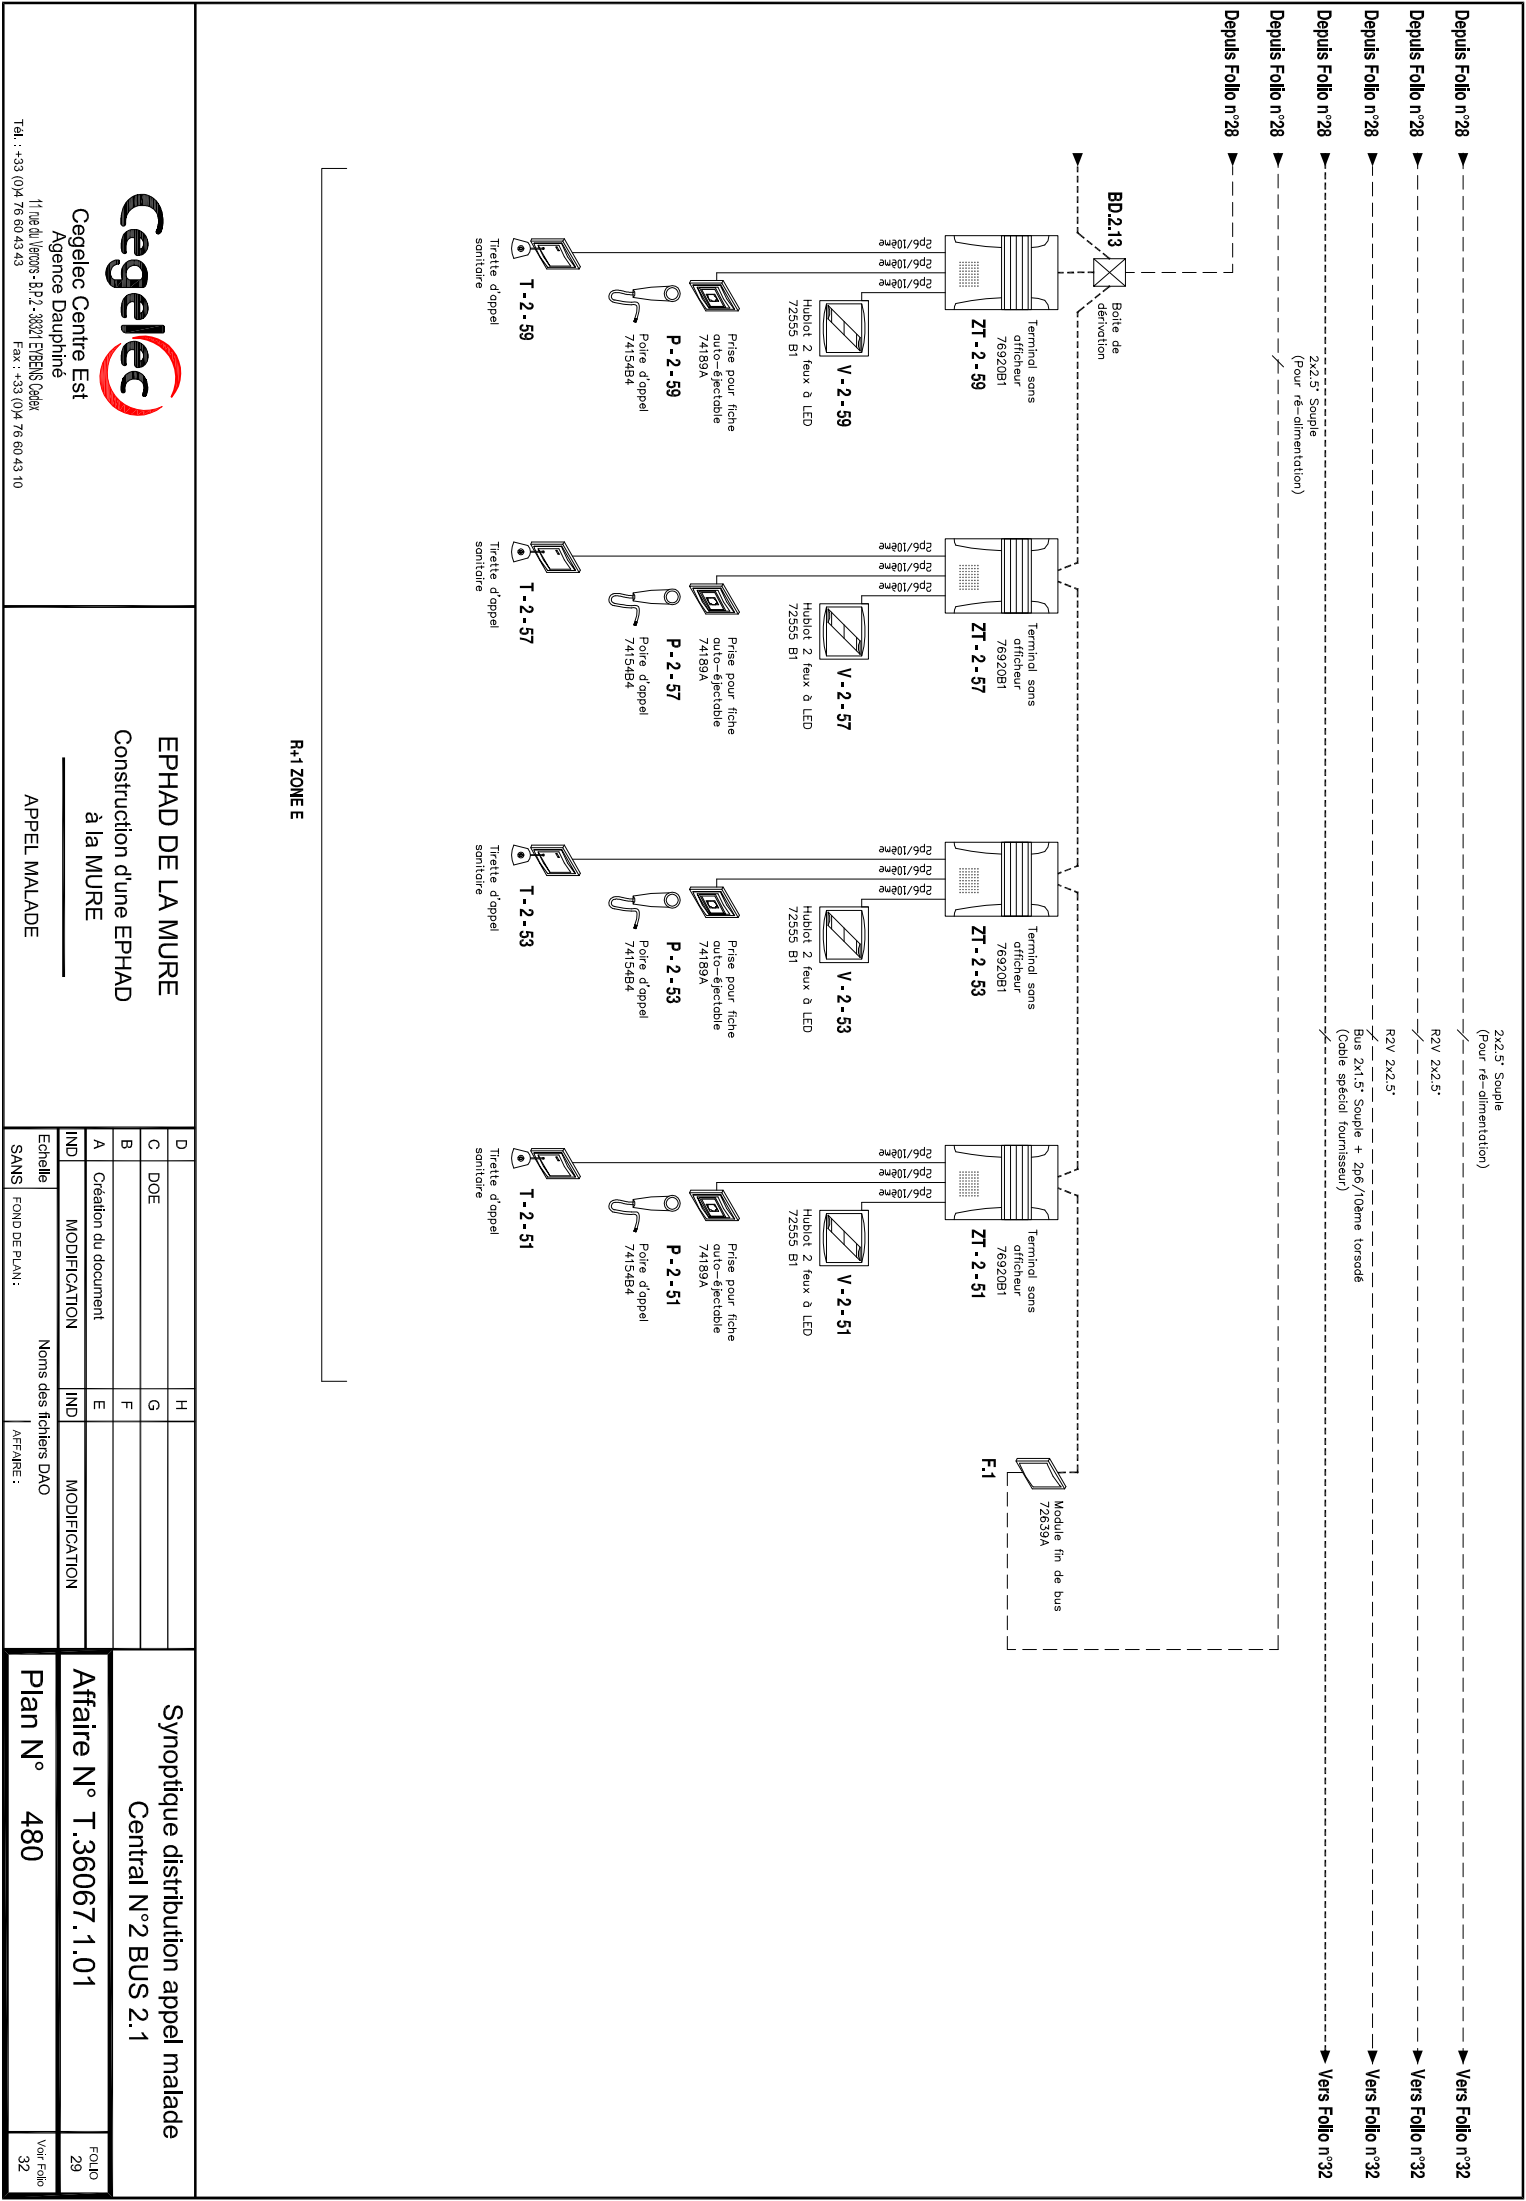


2x2.5' Souple  
(Pour ré-alimentation)

Depuis Folio n°29 ➤ Vers Folio n°33

Depuis Folio n°29 ➤ Vers Folio n°33

Depuis Folio n°29 ➤ Vers Folio n°33

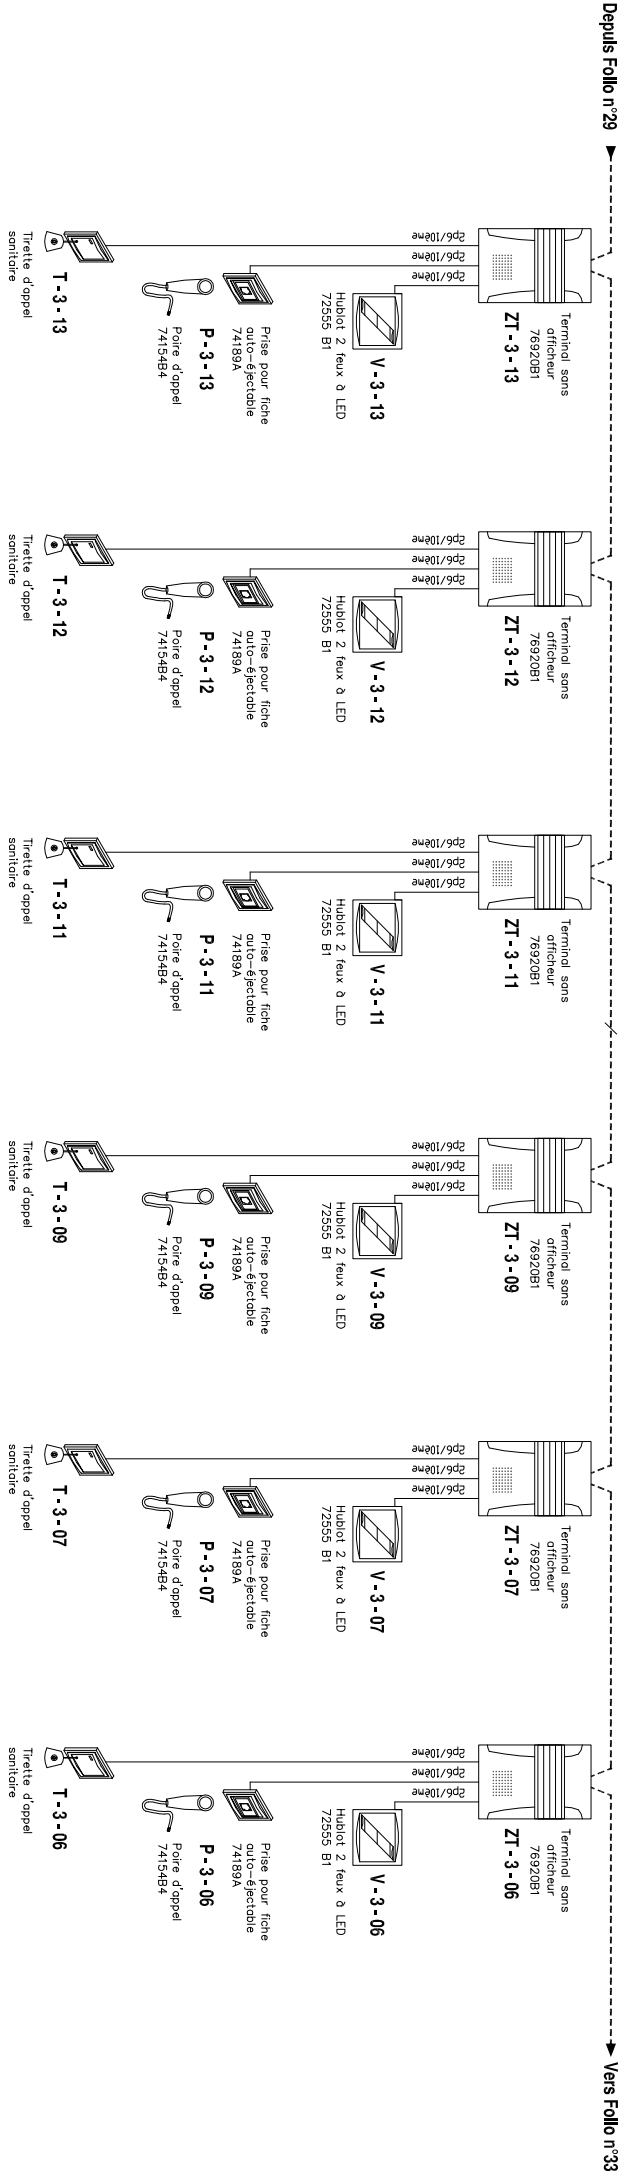

R+2 ZONE A



Cegelec Centre Est  
Agence Dauphiné  
11 rue du léonard - BP2 - 38321 EMBREY Cedex  
Tél. : +33 (0)4 76 60 43 43 Fax : +33 (0)4 76 60 43 10

EPHAD DE LA MURE  
Construction d'une EPHAD  
à la MURE

APPEL MALADE

|                                      |                      |                       |              |
|--------------------------------------|----------------------|-----------------------|--------------|
| Synoptique distribution appel malade |                      |                       |              |
| Central N°2 BUS 2.2                  |                      |                       |              |
| D                                    |                      | H                     |              |
| C                                    | DOE                  | G                     |              |
| B                                    |                      | F                     |              |
| A                                    | Création du document | E                     |              |
| IND                                  | MODIFICATION         | IND                   | MODIFICATION |
| Echelle                              |                      | Noms des fichiers DAO |              |
| SANS                                 |                      | FOUD DE PLAN :        | AFFAIRE :    |
|                                      |                      |                       |              |
| Affaire N° T.36067.1.01              |                      | Folio 32              |              |
| Plan N° 480                          |                      | Voir Folio 33         |              |

2x2.5" Souple  
(Pour ré-alimentation)

Depuis Folio n°32

➔ Vers Folio n°34

Depuis Folio n°32

➔ Vers Folio n°34


Depuis Folio n°32

R2V 2x2.5"

Bus 2x1.5" Souple + 2p6/10ème torsadé  
(Cable spécial fournisseur)

Depuis Folio n°32

➔ Vers Folio n°34

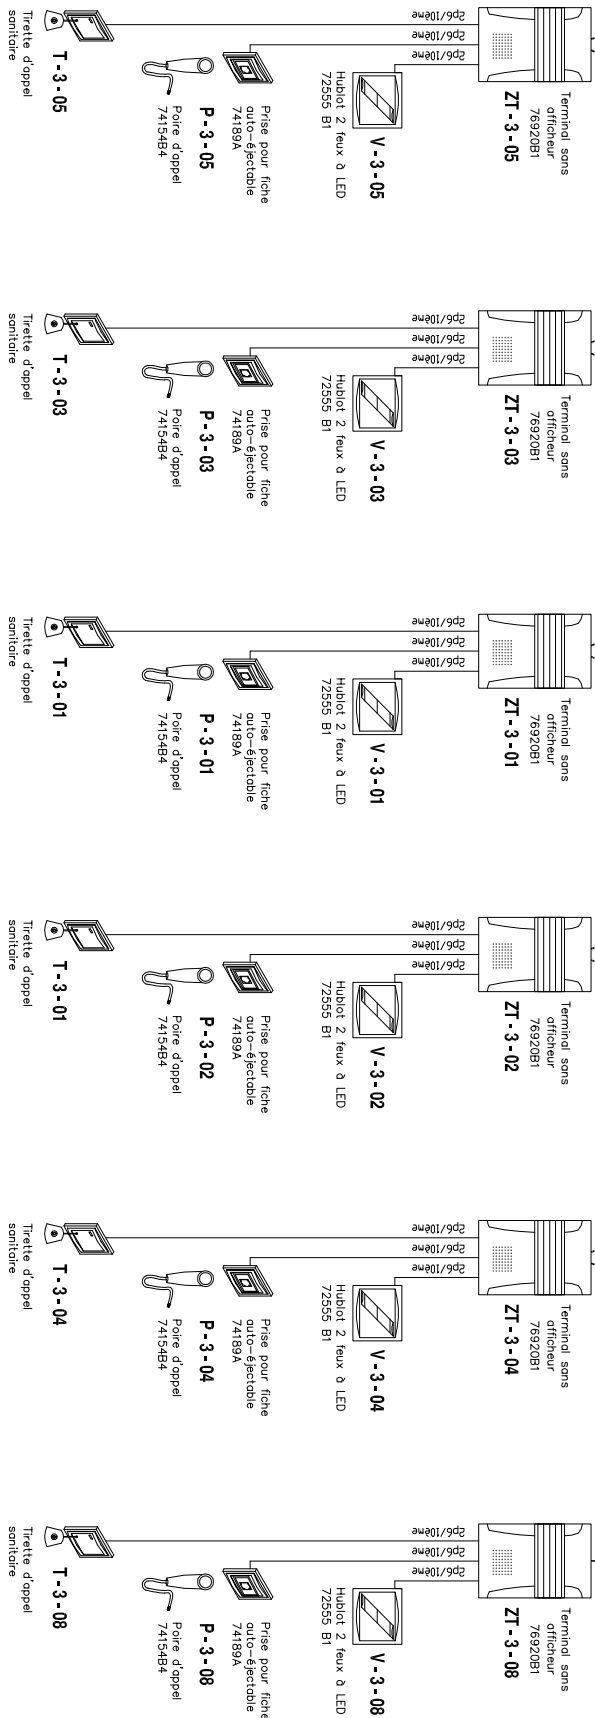

R2 ZONE A



Cegelec Centre Est  
Agence Dauphiné  
11 rue du léonard - BP 2 - 38321 EMBREY Cedex  
Tél. : +33 (0)4 76 60 43 43 Fax : +33 (0)4 76 60 43 10

EPHAD DE LA MURE  
Construction d'une EPHAD  
à la MURE

APPEL MALADE

|         |                      |                       |              |
|---------|----------------------|-----------------------|--------------|
| D       |                      | H                     |              |
| C       | DOE                  | G                     |              |
| B       |                      | F                     |              |
| A       | Création du document | E                     |              |
| IND     | MODIFICATION         | IND                   | MODIFICATION |
| Echelle |                      | Noms des fichiers DAO |              |
| SANS    |                      | AFFAIRE :             |              |


Synoptique distribution appel malade  
Central N°2 BUS 2.2

|                         |  |       |
|-------------------------|--|-------|
| Affaire N° T.36067.1.01 |  | Folio |
| Plan N° 480             |  | 33    |
|                         |  | 34    |

Depuis Folio n°33 ➡ 2x2.5" Souple (Pour ré-alimentation) ➡ Vers Folio n°35

Depuis Folio n°33 ➡ R2V 2x2.5" ➡ Vers Folio n°35

Depuis Folio n°33 ➡ Bus 2x1.5" Souple + 2p6/10ème torsadé (Cable spécial fournisseur) ➡ Vers Folio n°35

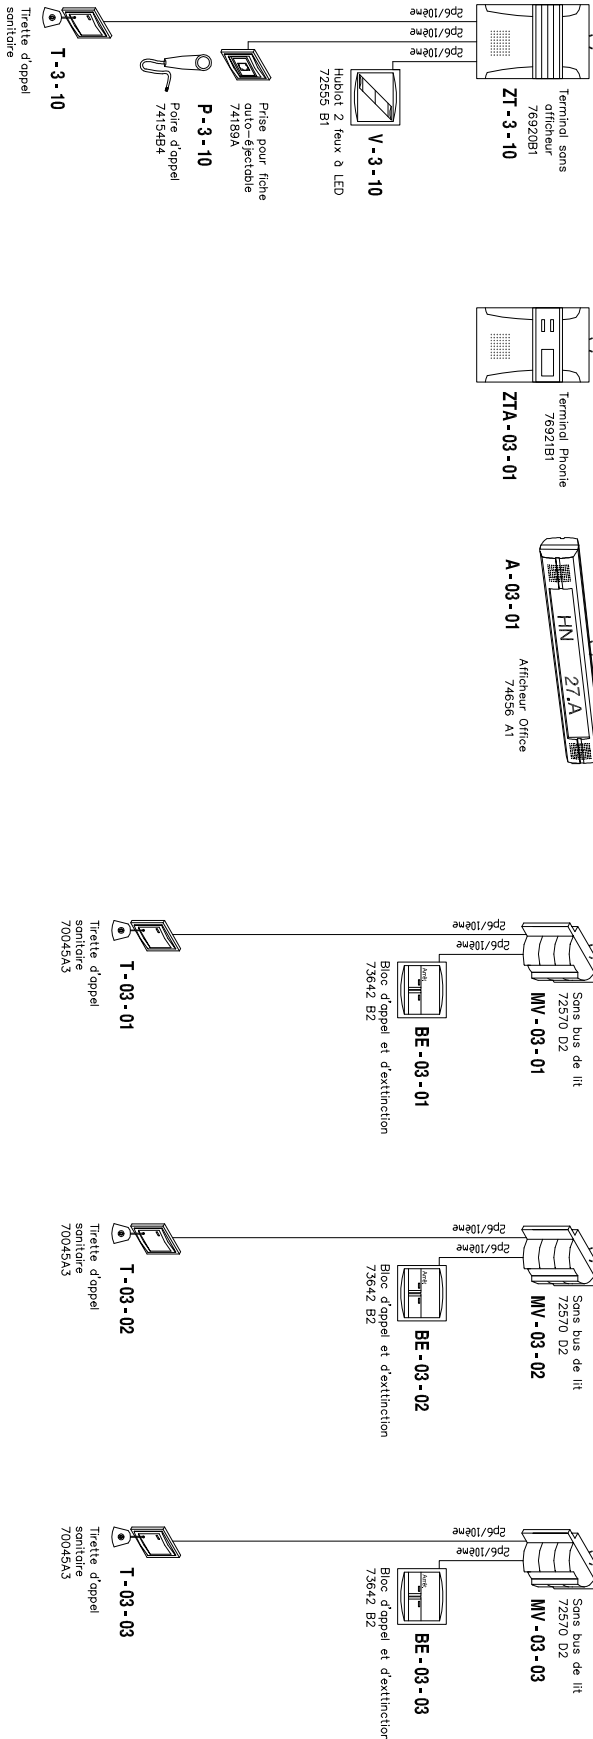

R+2 ZONE A

R+2 ZONE C



Cegelec Centre Est  
Agence Dauphiné  
11 rue du léonard - BP 2 - 38321 EURELIS Cedex  
Tél. : +33 (0)4 76 60 43 43 Fax : +33 (0)4 76 60 43 10

EPHAD DE LA MURE  
Construction d'une EPHAD  
à la MURE  
APPEL MALADE

|         |                       |
|---------|-----------------------|
| D       | H                     |
| C       | DOE                   |
| B       | F                     |
| A       | Création du document  |
| IND     | MODIFICATION          |
| Echelle | Noms des fichiers DAO |
| SANS    | FOIND DE PLAN:        |

Synoptique distribution appel malade  
Central N°2 BUS 2.2  
Affaire N° T.36067.1.01  
Plan N° 480


Folio 34  
Voir Folio 35



Depuis Folio n°35

Bus 2x1,5" Souple + 2p6/10ème torsadé  
(Cable special fournisseur)

Vers Folio n°37

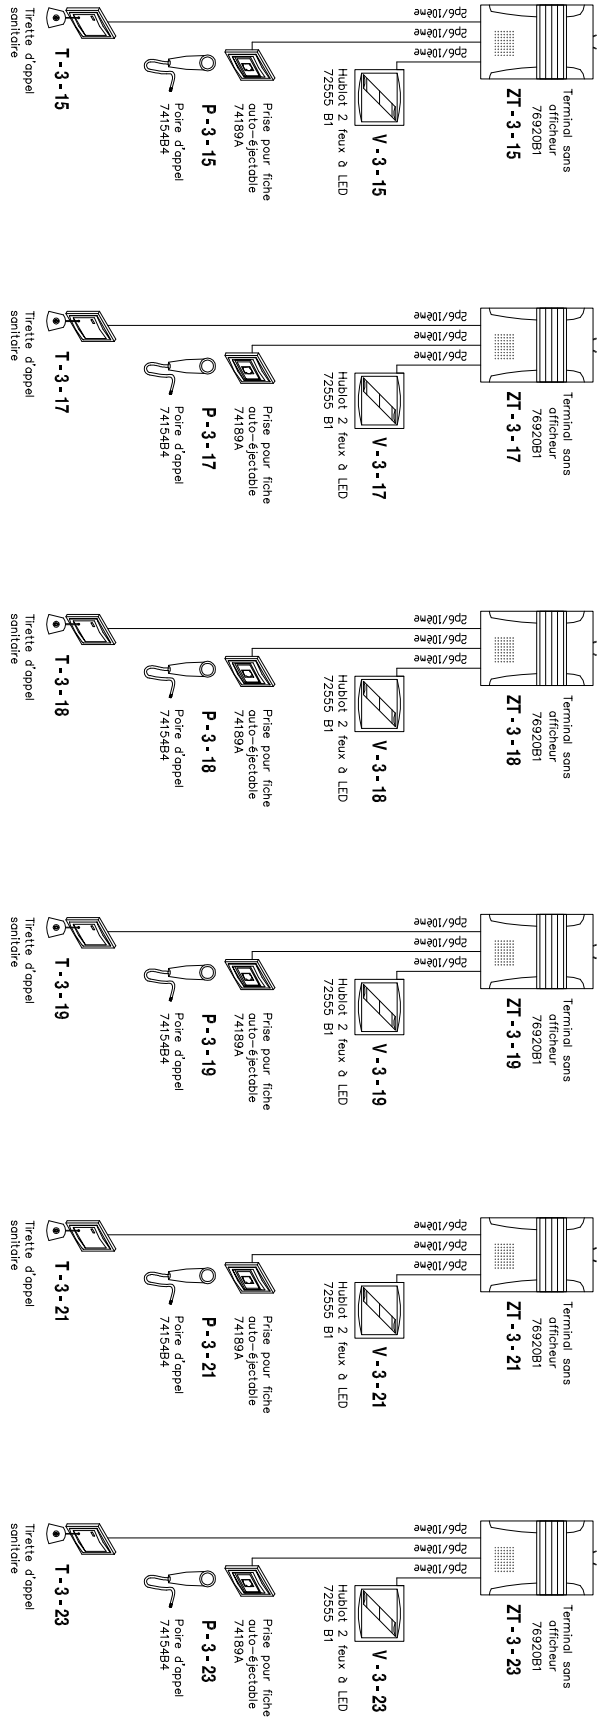


R+2 ZONE E



|                                      |  |
|--------------------------------------|--|
| Synoptique distribution appel malade |  |
| Central N°2 BUS 2.2                  |  |
| Affaire N° T.36067.1.01              |  |
| Plan N° 480                          |  |

Fibre optique 1mm  
Vers autre centrale

LAN (ETHERNET)  
Vers Serveur CP99

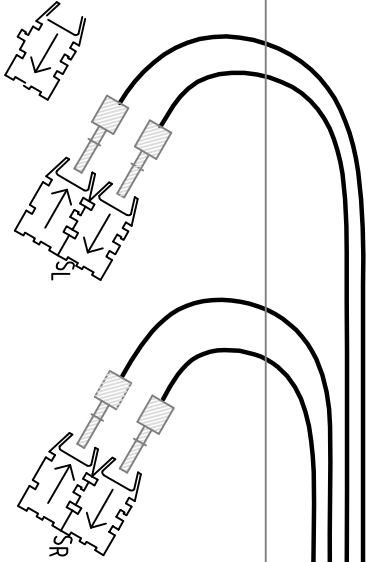

LAN SERVER

TX+  
TX-  
RX+  
RX-

Sub  
D9

RS232

RXD  
TXD  
DTR  
GND

ZB-A Jaune  
ZB-B Vert  
ZA-1 Gris  
ZA-2 Rose  
+24V Rouge  
GND Bleu

BUS Chambre

24V  
GND

Entrées/Sorties

IO1  
IO2  
IO3  
IO4  
AC1  
AC1  
K1  
K1  
K2  
K2

24V  
GND

PMURout (300mA)

Audio IN

Audio OUT

AC1  
GND  
M1  
M1  
M2  
M2  
GND  
L1  
L1  
L2  
L2

24V  
GND


Fusible 10 Amp

ALIMENTATION SECOURS  
220V 24V

Secteur 220V 50Hz

Vers Chambre  
Cable BUS ref: 89734C0  
1P 1,5mm + 2P 6/10

Centrale  
72660A

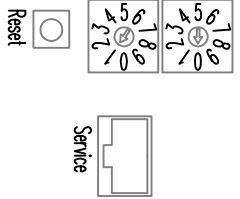

Cegelec Centre Est  
Agence Dauphiné  
Tél. : +33 (0)4 78 60 43 10  
Fax : +33 (0)4 78 60 43 10

EPHAD DE LA MURE  
Construction d'une EPHAD  
à la MURE

APPEL MALADE

CABLAGE CENTRALE  
CLINO PHON 99


Affaire N° T.36067.1.01

Plan N° 480

Folio  
45

Voir Folio  
46

Configuration Dérivateur

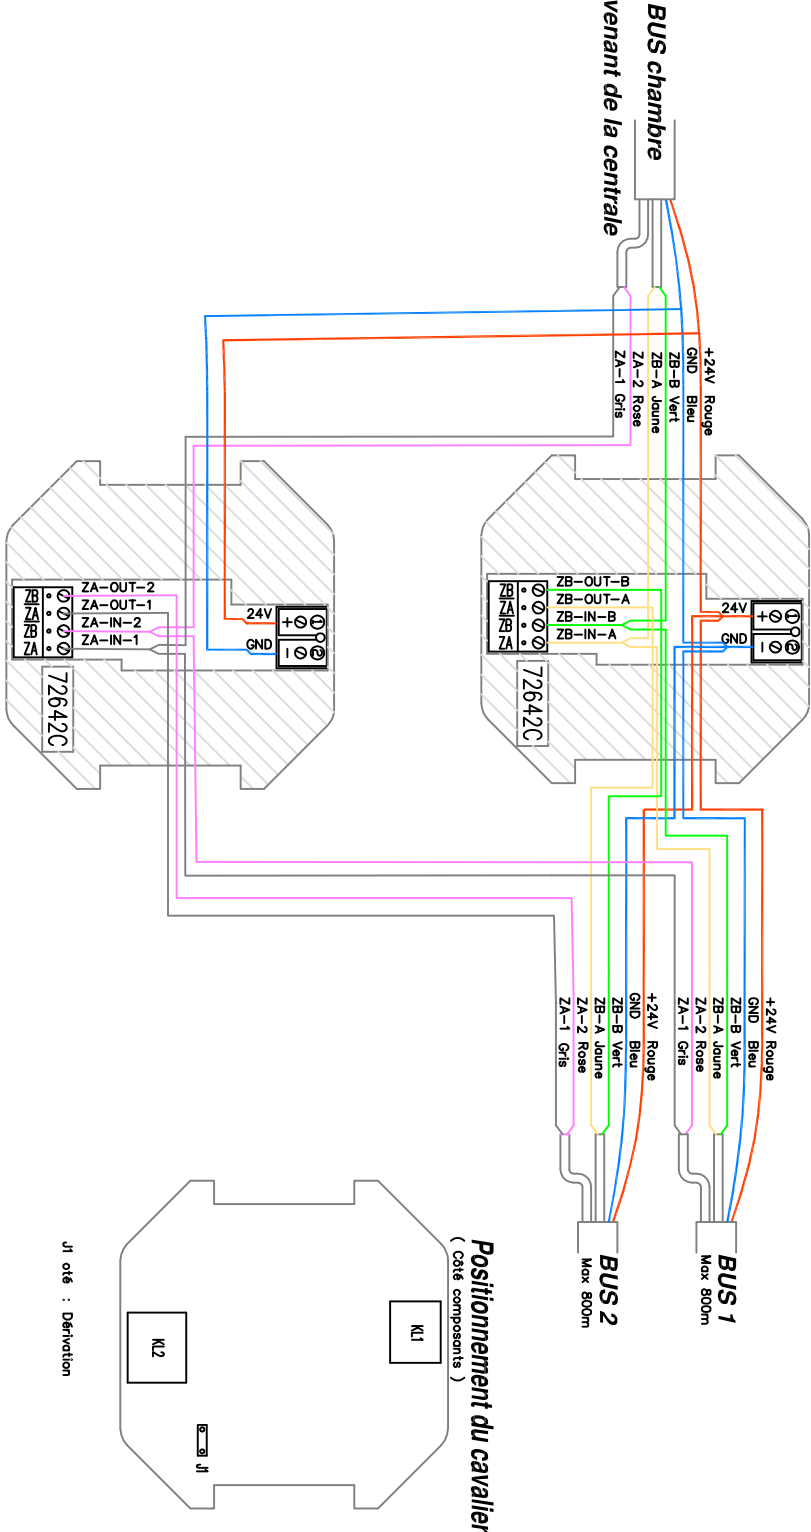

Cegelec Centre Est  
Agence Dauphiné  
11 rue du Léonard-Baptiste  
Tél. : +33 (0)4 76 60 43 43  
Fax : +33 (0)4 76 60 43 10

EPHAD DE LA MURE  
Construction d'une EPHAD  
à la MURE  
APPEL MALADE

|                       |                      |     |
|-----------------------|----------------------|-----|
| C                     | DOE                  | G   |
| B                     |                      | F   |
| A                     |                      | E   |
| D                     | Création du document | D   |
| IND                   | MODIFICATION         | IND |
| Echelle               |                      |     |
| I/SANS                |                      |     |
| FOND DE PLAN:         |                      |     |
| Noms des fichiers DAO |                      |     |
| AFFAIRE:              |                      |     |

CABLAGE MODULE DE DERIVATION  
CLINO PHON 99

Affaire N° T.36067.1.01  
Plan N° 480  
Folio 46  
Voir Folio 47

Cable BUS ref: 89734C0  
1P 1,5mm² + 2P 6/10

2B-A Jaune  
2B-B Vert  
2A-1 Gris  
2A-2 Rose  
+24V Rouge  
GND Bleu


2B-A Jaune  
2B-B Vert  
2A-1 Gris  
2A-2 Rose  
+24V Rouge  
GND Bleu






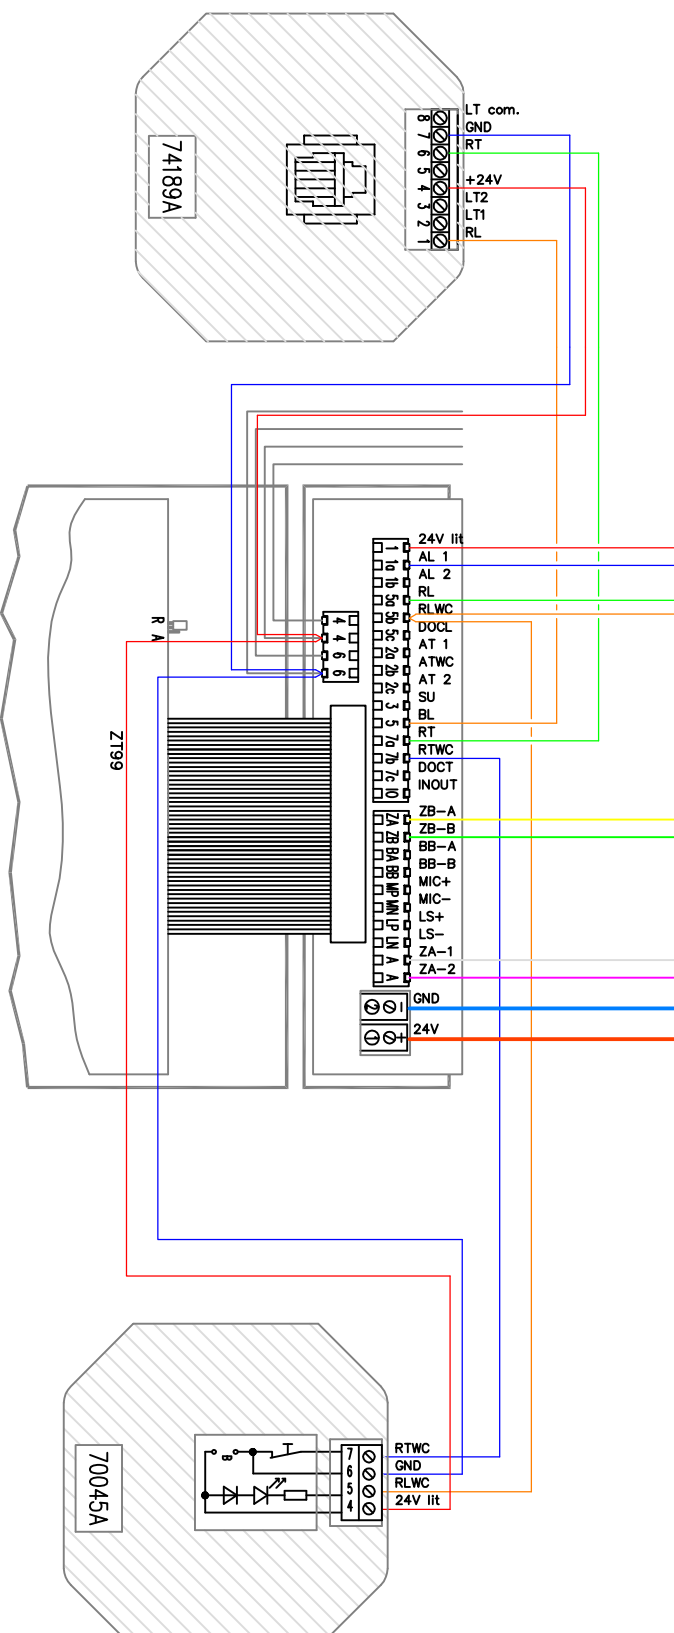


|                    |                       |           |                                  |                  |
|--------------------|-----------------------|-----------|----------------------------------|------------------|
| C                  | DOE                   | G         | CABLAGE CHAMBRE<br>CLINO PHON 99 | Folio<br>47      |
| B                  |                       | F         |                                  |                  |
| A                  |                       | E         |                                  |                  |
| 0                  | Création du document  | D         |                                  |                  |
| IND                | MODIFICATION          | IND       |                                  |                  |
| Echelle<br>/ISSANS | Noms des fichiers DAO |           | Affaire N° T.36067.1.01          |                  |
| FOND DE PLAN :     |                       | AFFAIRE : | Plan N° 480                      | Voir Folio<br>48 |



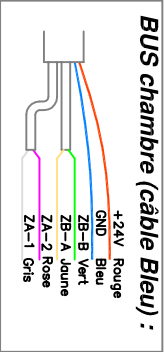

Configuration Fin de Bus

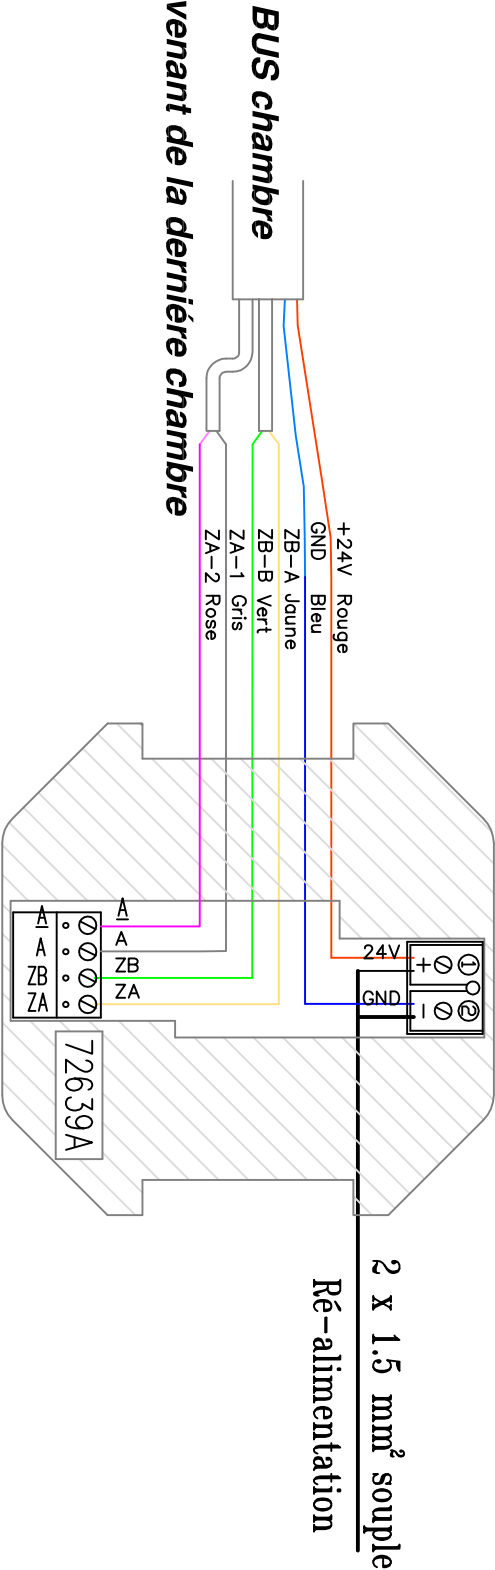

Cegelec Centre Est  
Agence Dauphiné  
11 rue du léonard-BP2-38321 EYBIEUX Cedex  
Tél. : +33 (0)4 76 60 43 43 Fax : +33 (0)4 76 60 43 10


EPHAD DE LA MURE  
Construction d'une EPHAD  
à la MURE  
APPEL MALADE

|           |                      |                       |
|-----------|----------------------|-----------------------|
| C         | DOE                  | G                     |
| B         |                      | F                     |
| A         |                      | E                     |
| D         | Création du document | D                     |
| IND       | MODIFICATION         | IND                   |
| Echelle   |                      |                       |
| I/SANS    | FOND DE PLAN:        | Noms des fichiers DAO |
| AFFAIRE : |                      |                       |


CABLAGE MODULE FIN DE BUS  
CLINO PHON 99

Affaire N° T.36067.1.01  
Plan N° 480

LOCAL TECHNIQUE RDJ

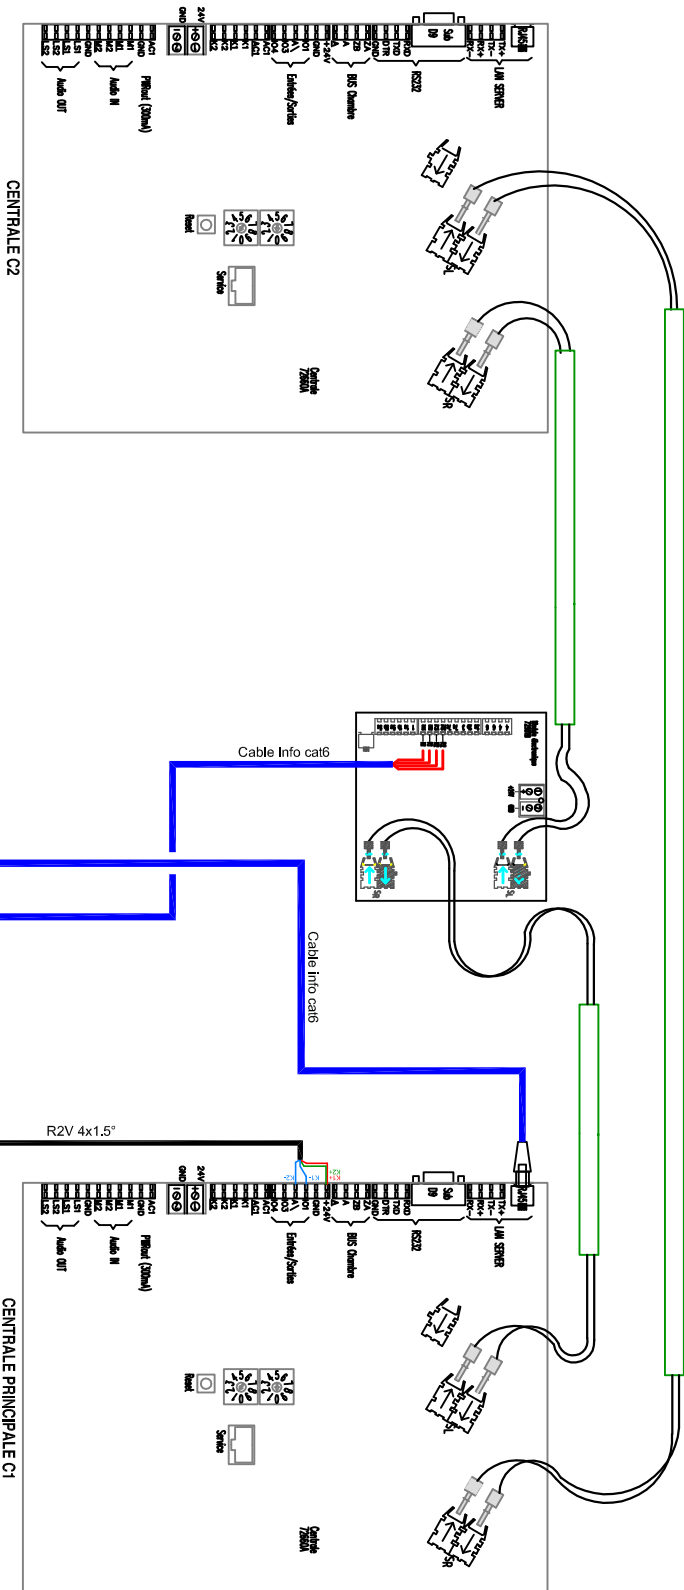


LOCAL VDI

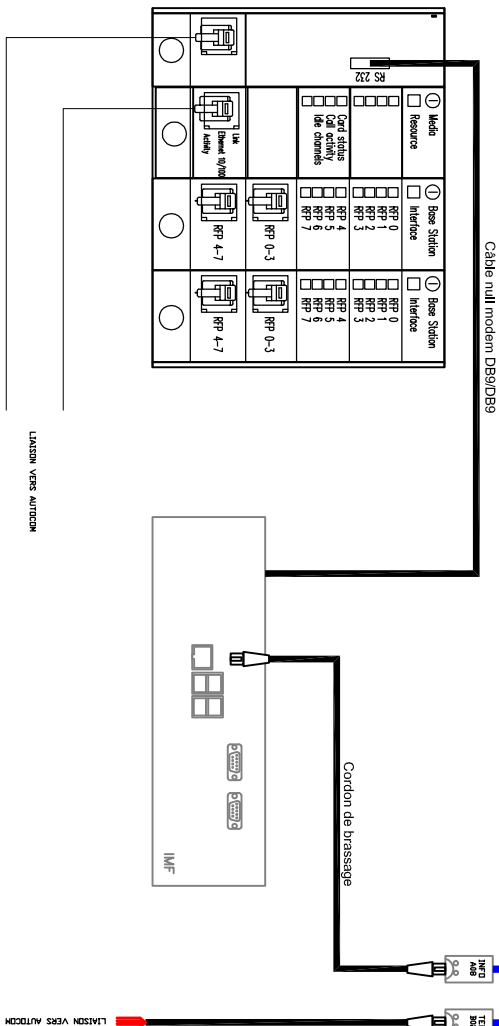


PLACARD SSI

CENTRALE PRINCIPALE C1

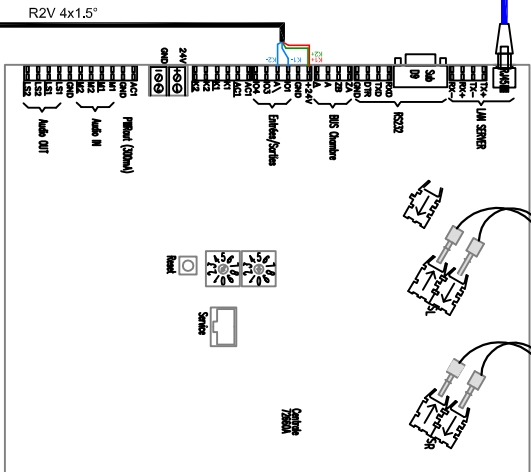

CARTE D'EXTENSION ECS

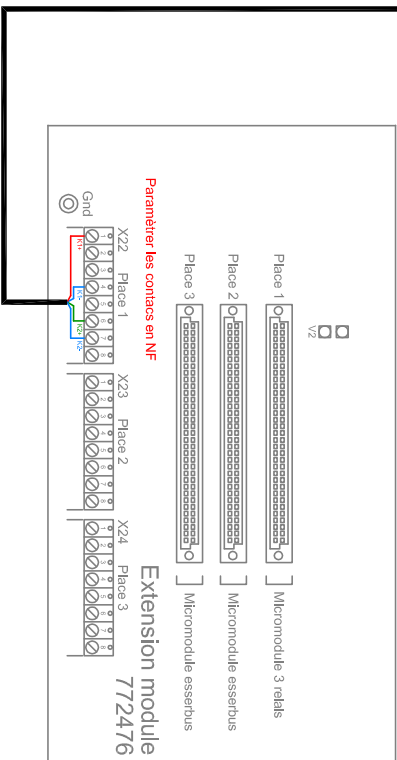

Cegelec Centre Est  
Agence Dauphiné  
11 rue du léonard - BP2 - 38331 EYBIEUX Cedex  
Tél. : +33 (0)4 76 60 43 43  
Fax : +33 (0)4 76 60 43 10

EPHAD DE LA MURE  
Construction d'une EPHAD  
à la MURE  
APPEL MALADE

| D       | G                     |
|---------|-----------------------|
| C       | DOE                   |
| B       | MAJ                   |
| A       | Création du document  |
| IND     | MODIFICATION          |
| Echelle | Noms des fichiers DAO |
| I/SANS  | FOND DE PLAN :        |

SCHEMA DE CABLAGE POUR  
SUPERVISION

Affaire N° T.36067.1.01  
Plan N° 480  
Folio 52  
Var Folio