



COUPE CC

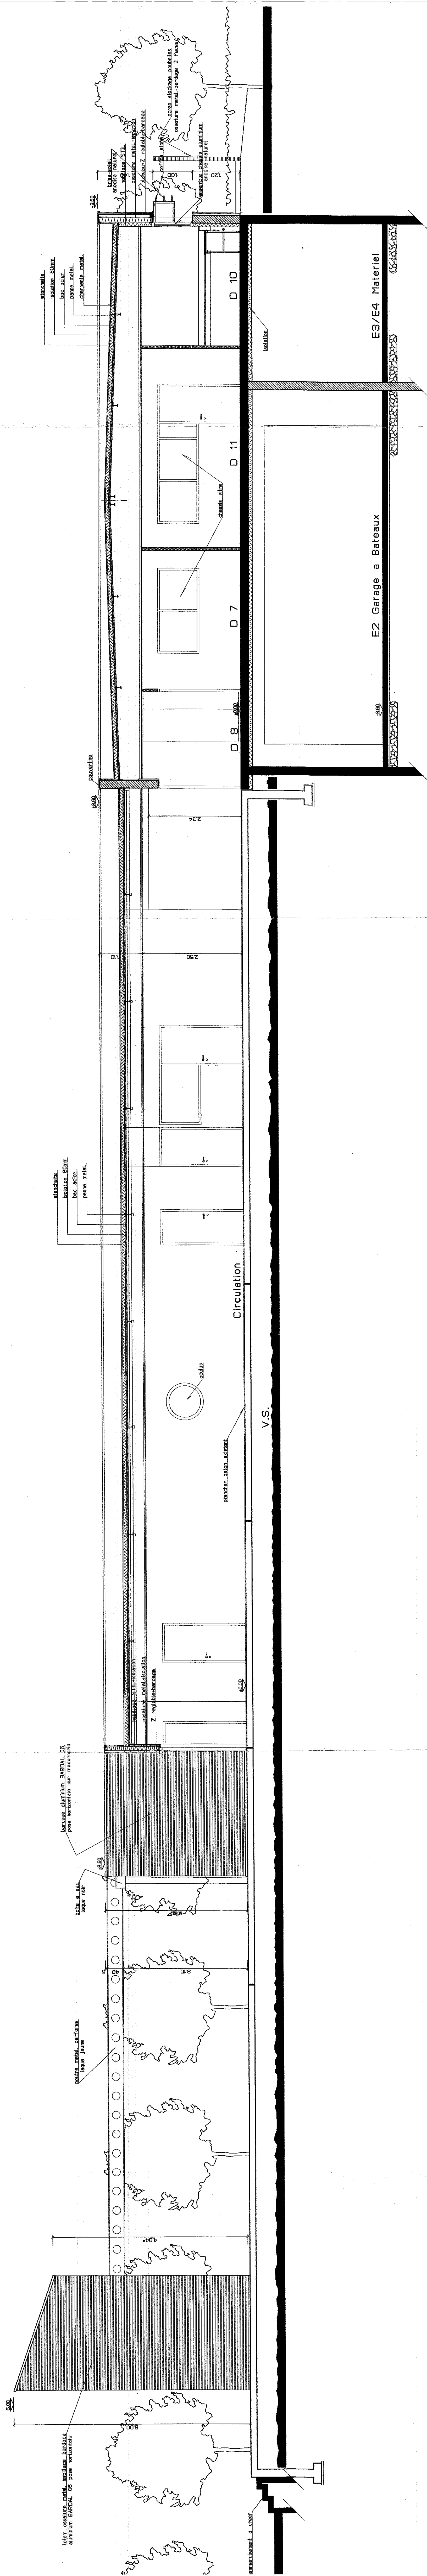


COUPE BB

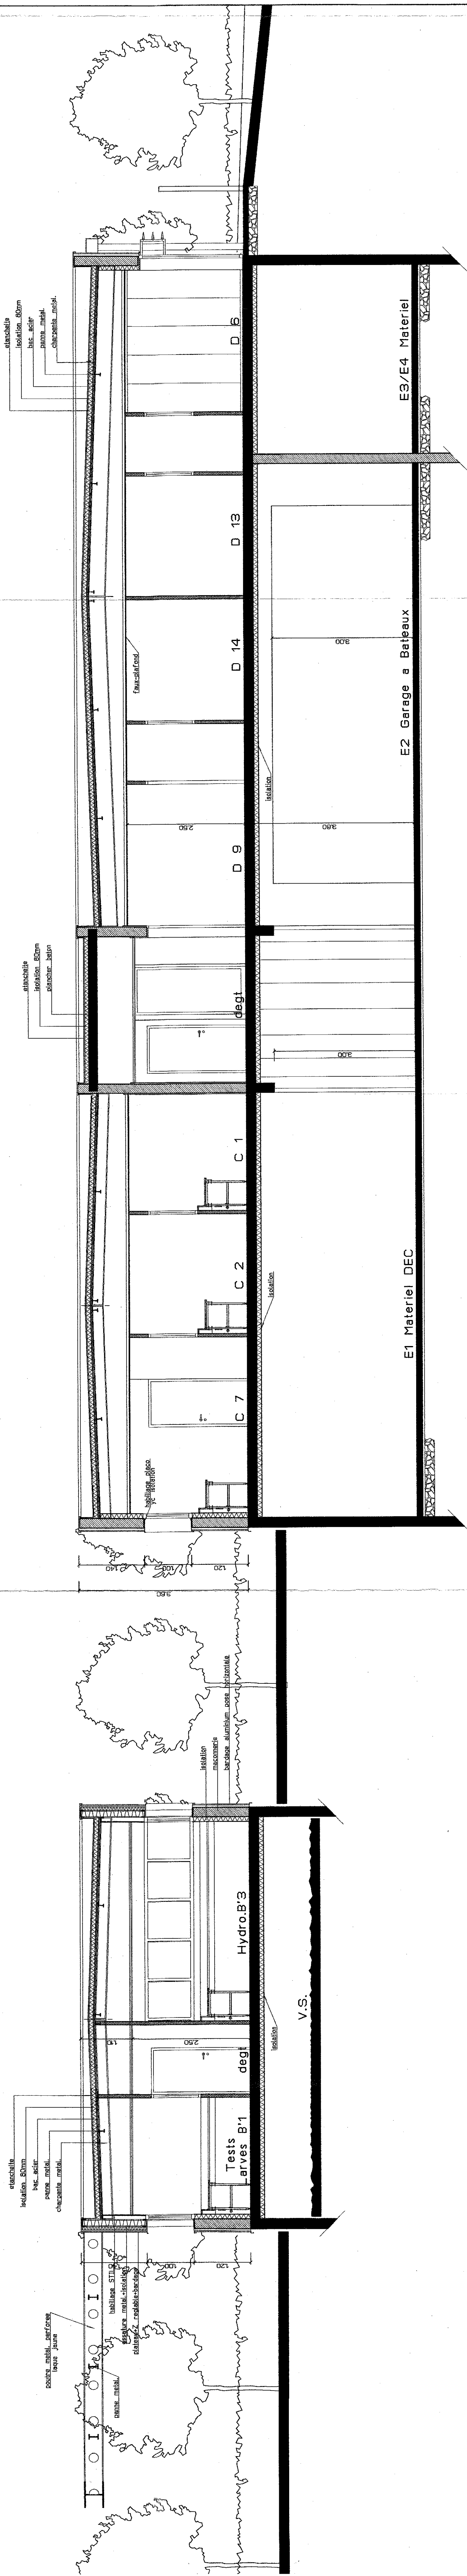

COUPE AA

PORT EN BESSIN - HUPPAIN

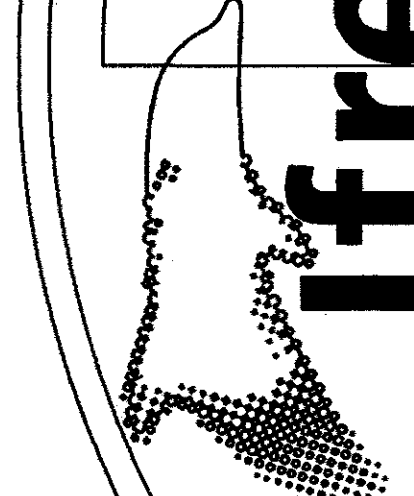

Ifremer

EXTENSION ET RESTAURATION
DE LA STATION IFRIMER

Avenue du Général de Gaulle

PROJET

0088 306 17/04/2011 1/50

COUPES AA/BB/CC

ARCHITECTES

DURAND

URBANISTES

307, Rue des Clères 89000
78200 Bois Guillaume Cedex
Tel : 02 35 55 45 33
Fax : 02 35 55 45 34

1904, Boulevard de Bois
92000 Neuilly-sur-Seine
Tel : 02 31 94 48 11
Fax : 02 31 94 48 12

SOGETI

www.sogeti.com