



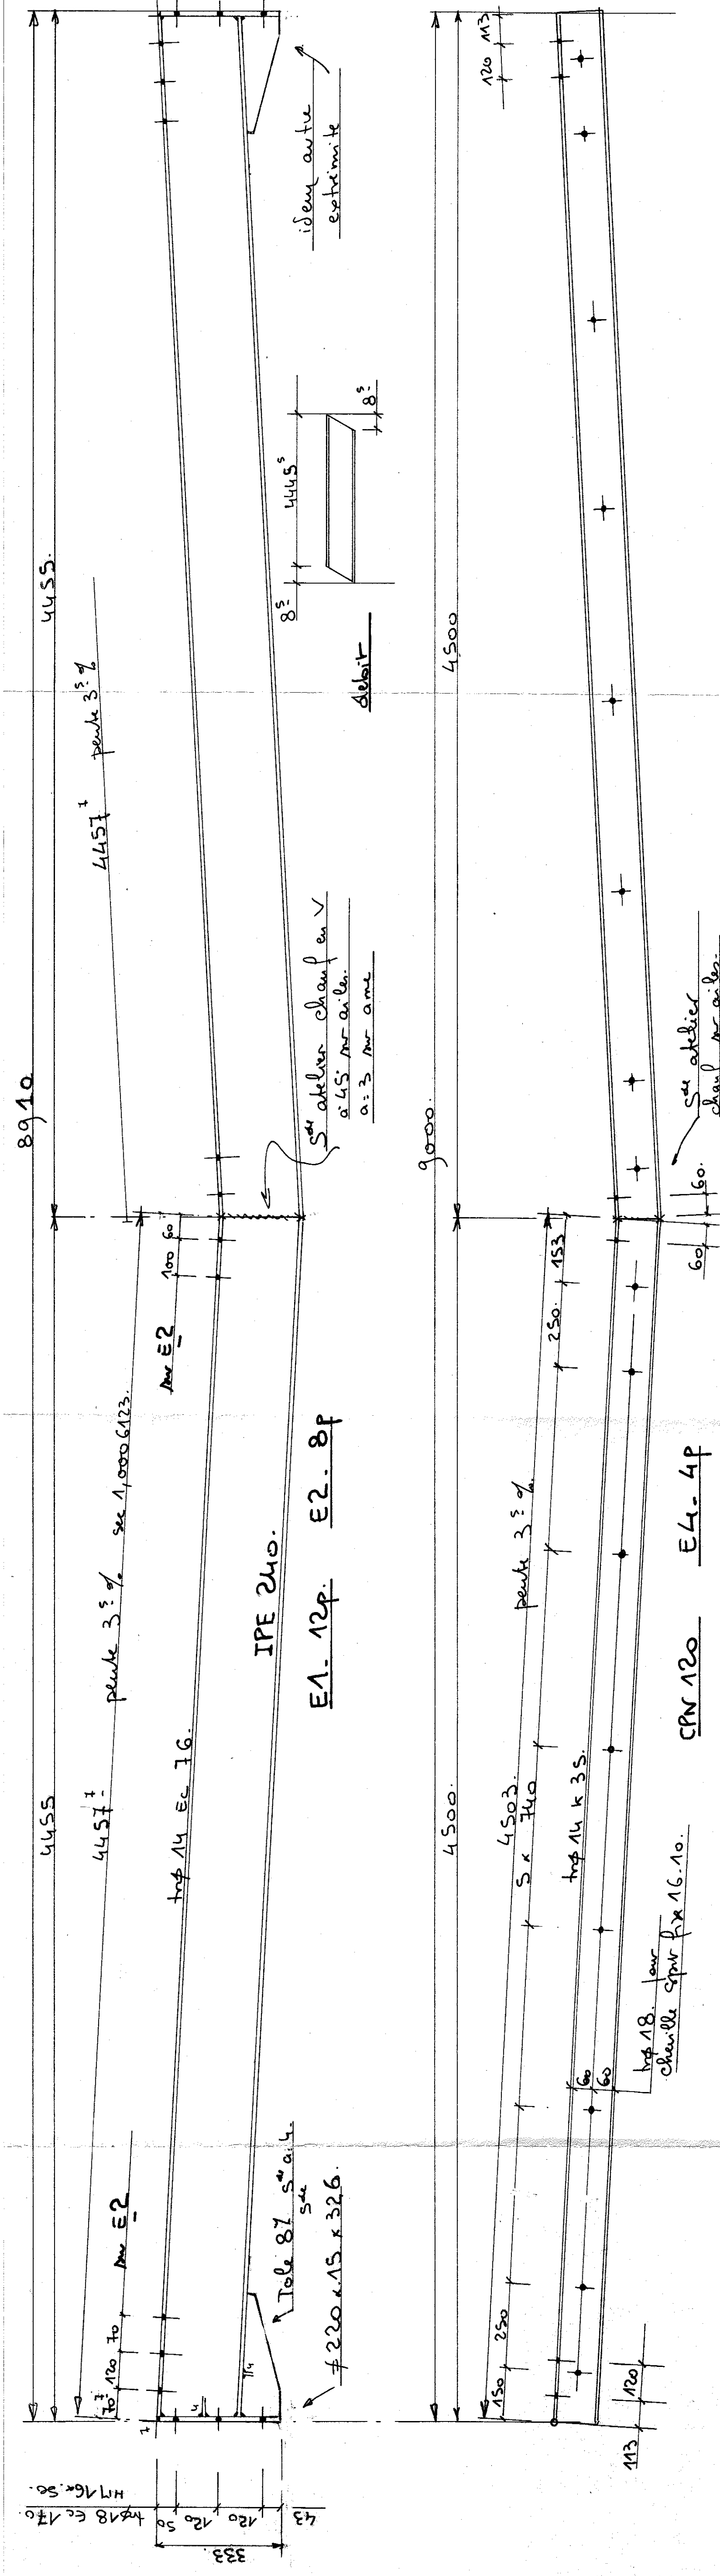




voir détail pour reprises

voir détail pour reprises

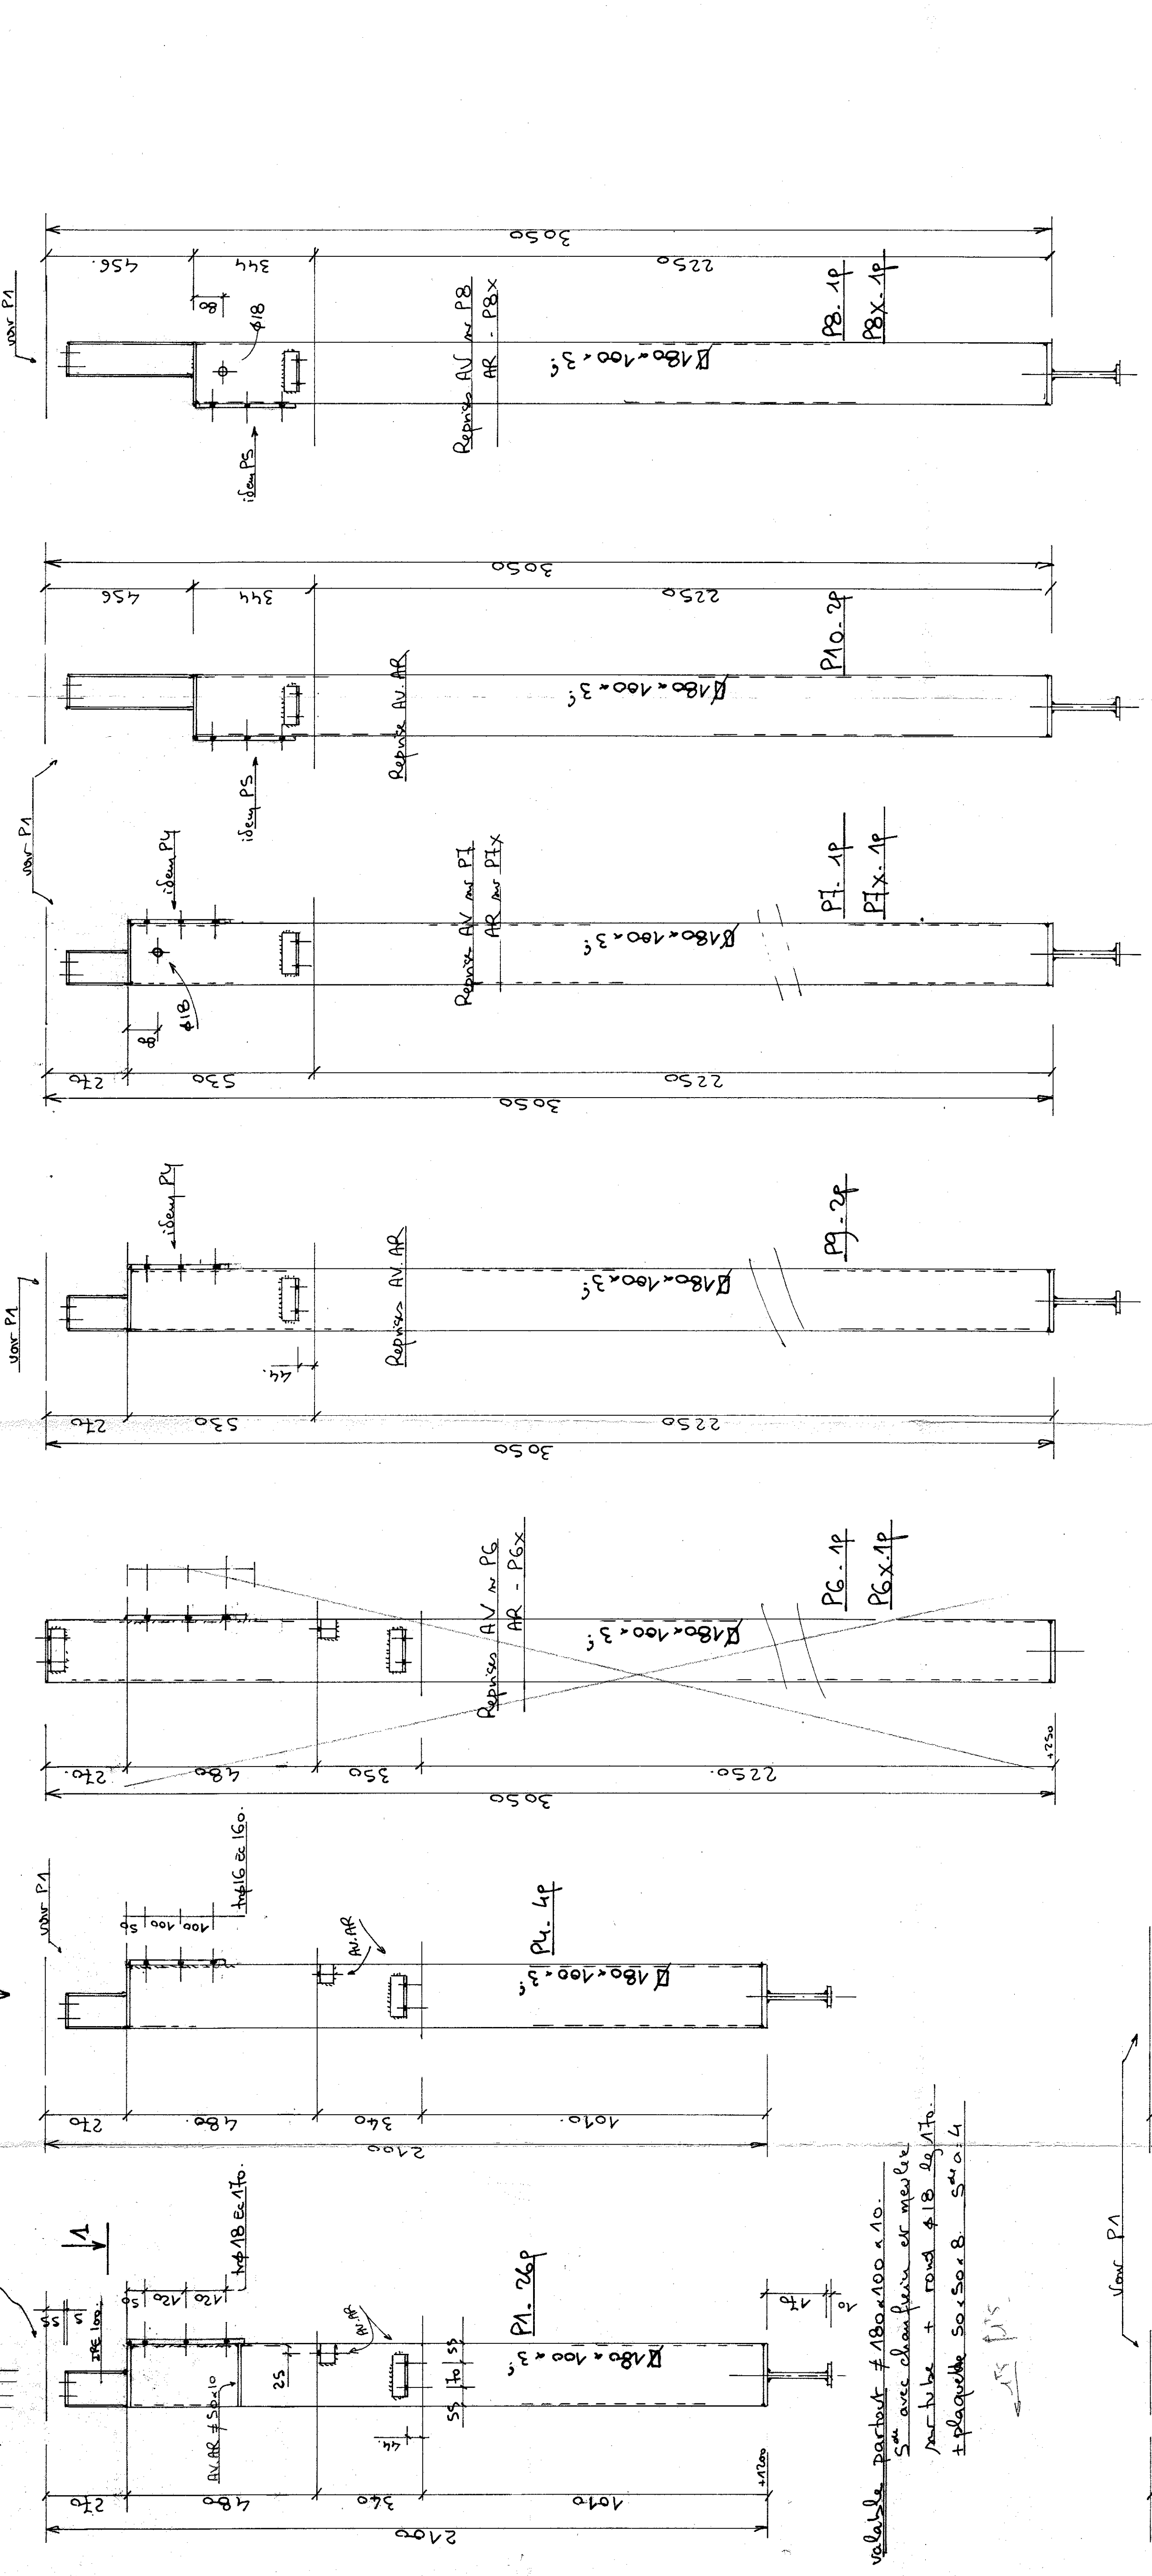

DETAIL DES TÊTES voir s. 1

DETAILS VARIABLES SUR TOUS POTEAUX en AV ou AR ou AV/AR

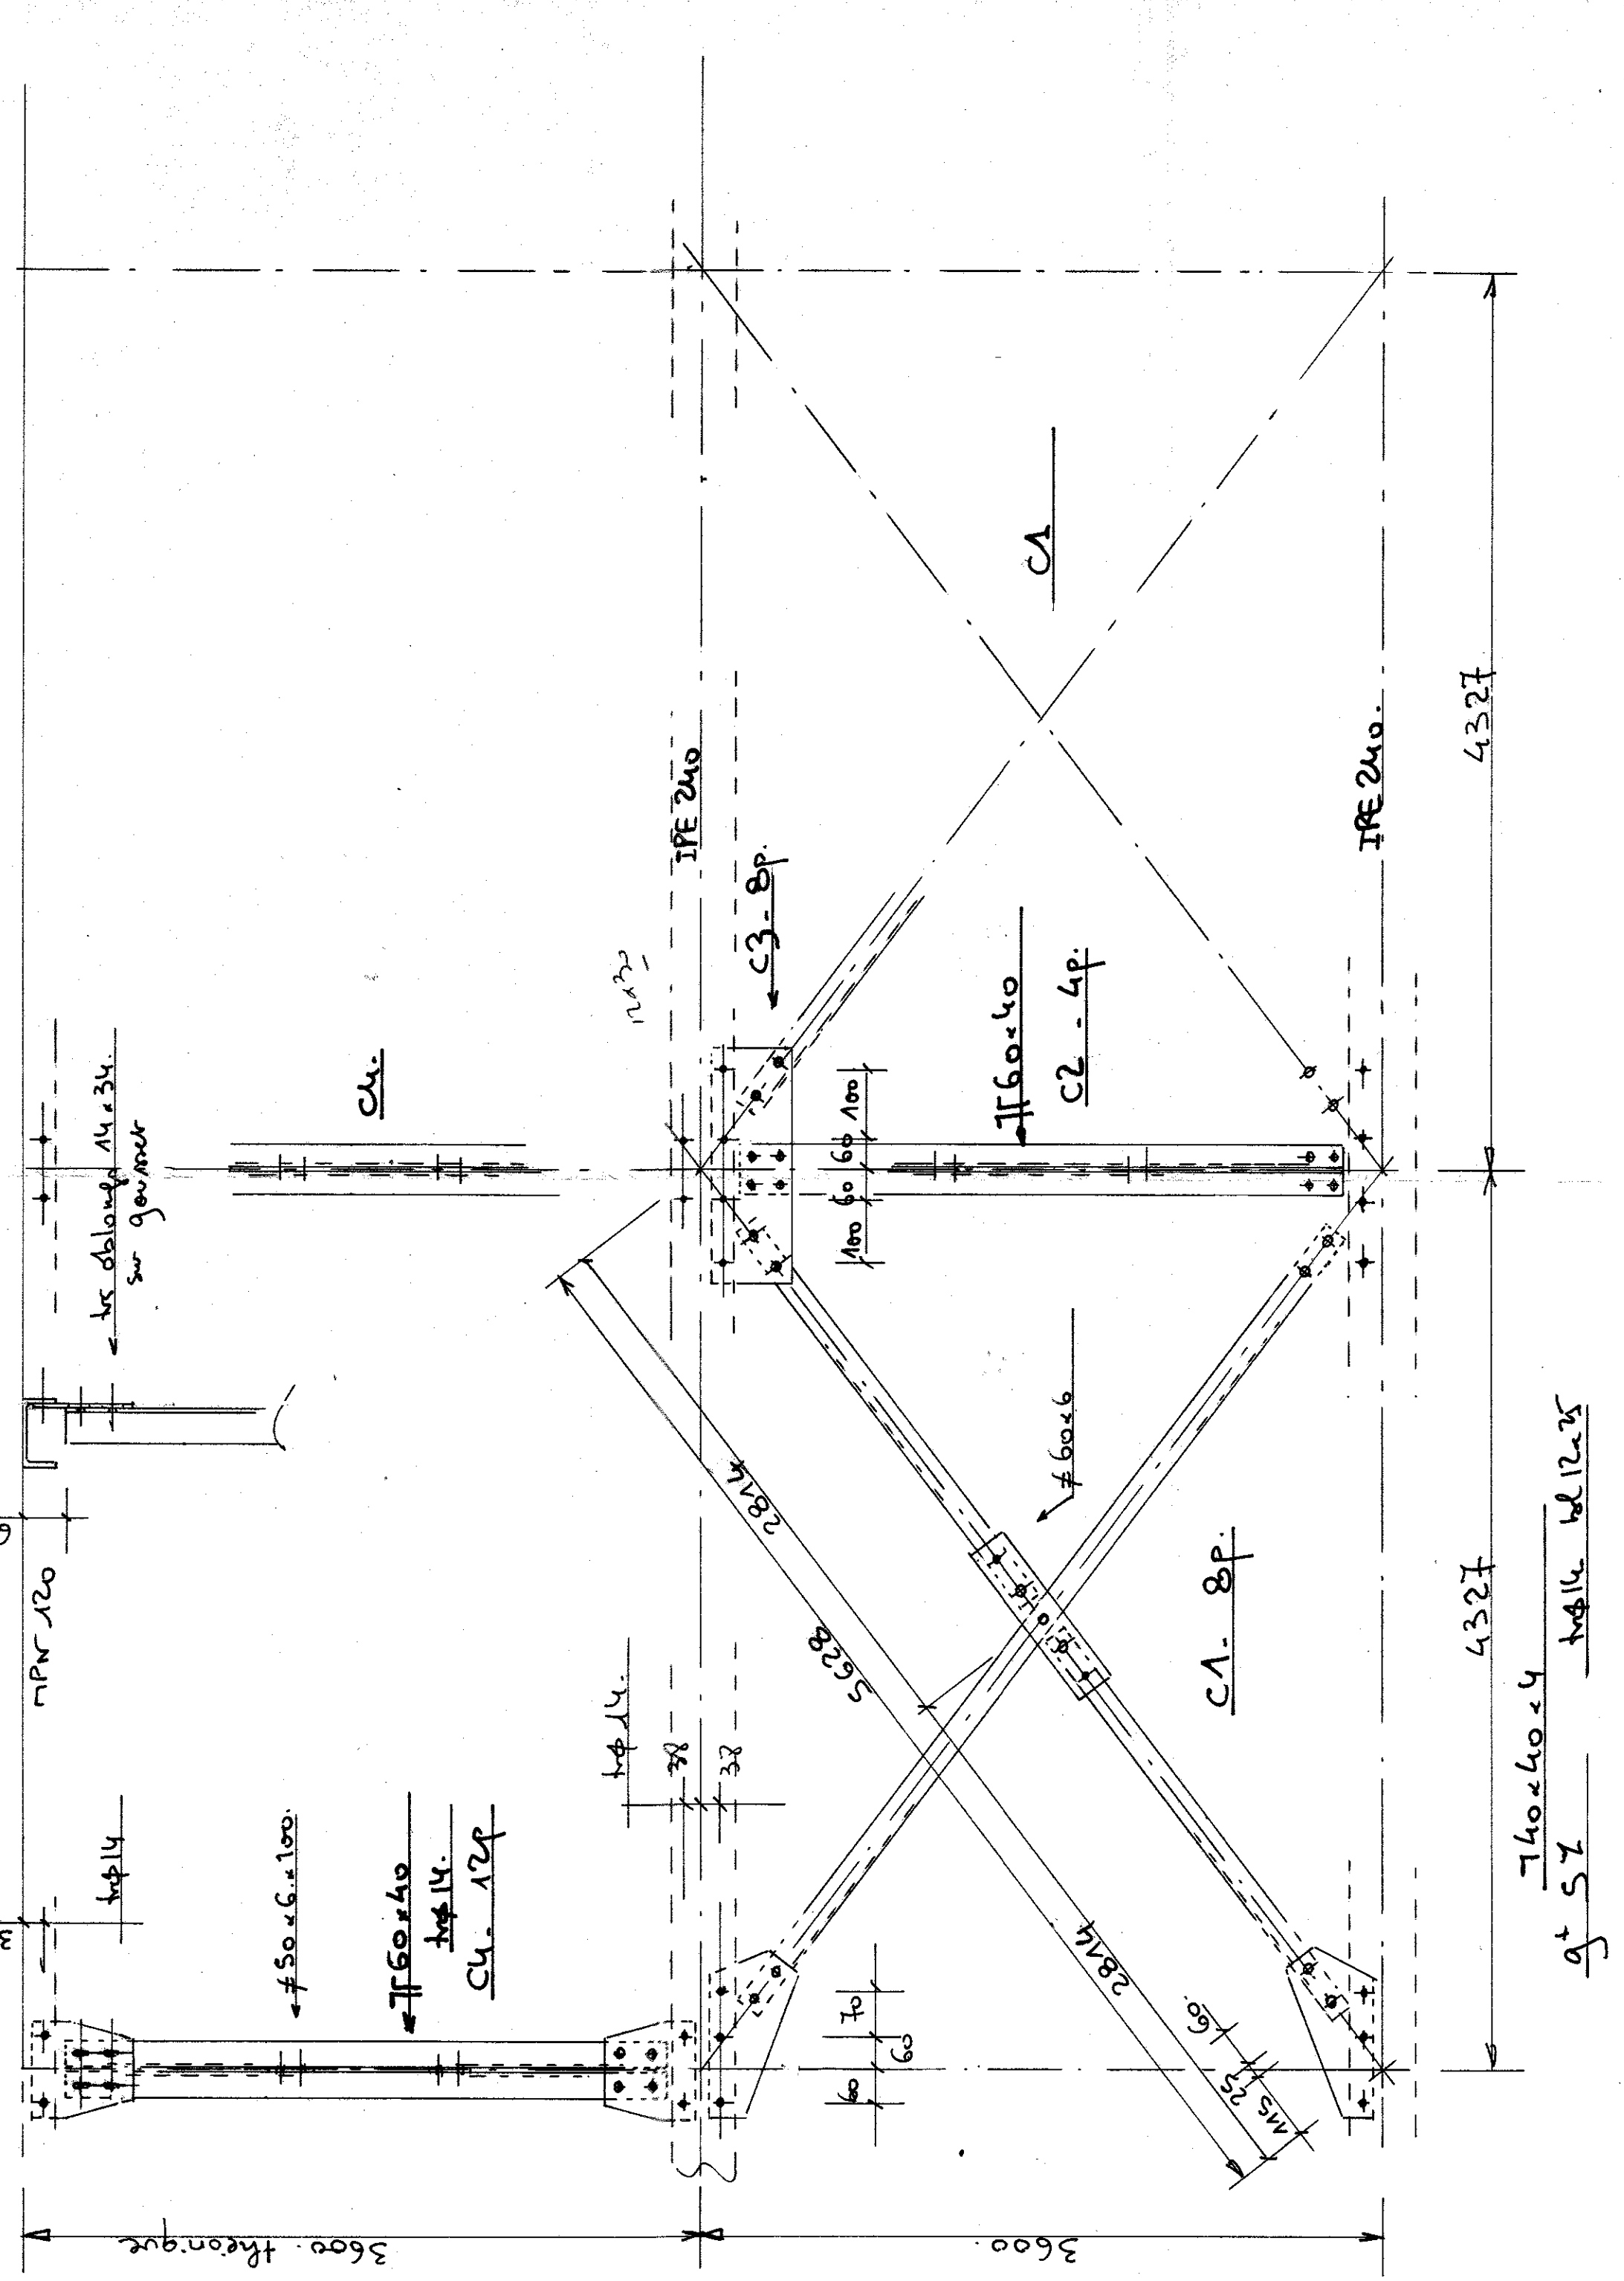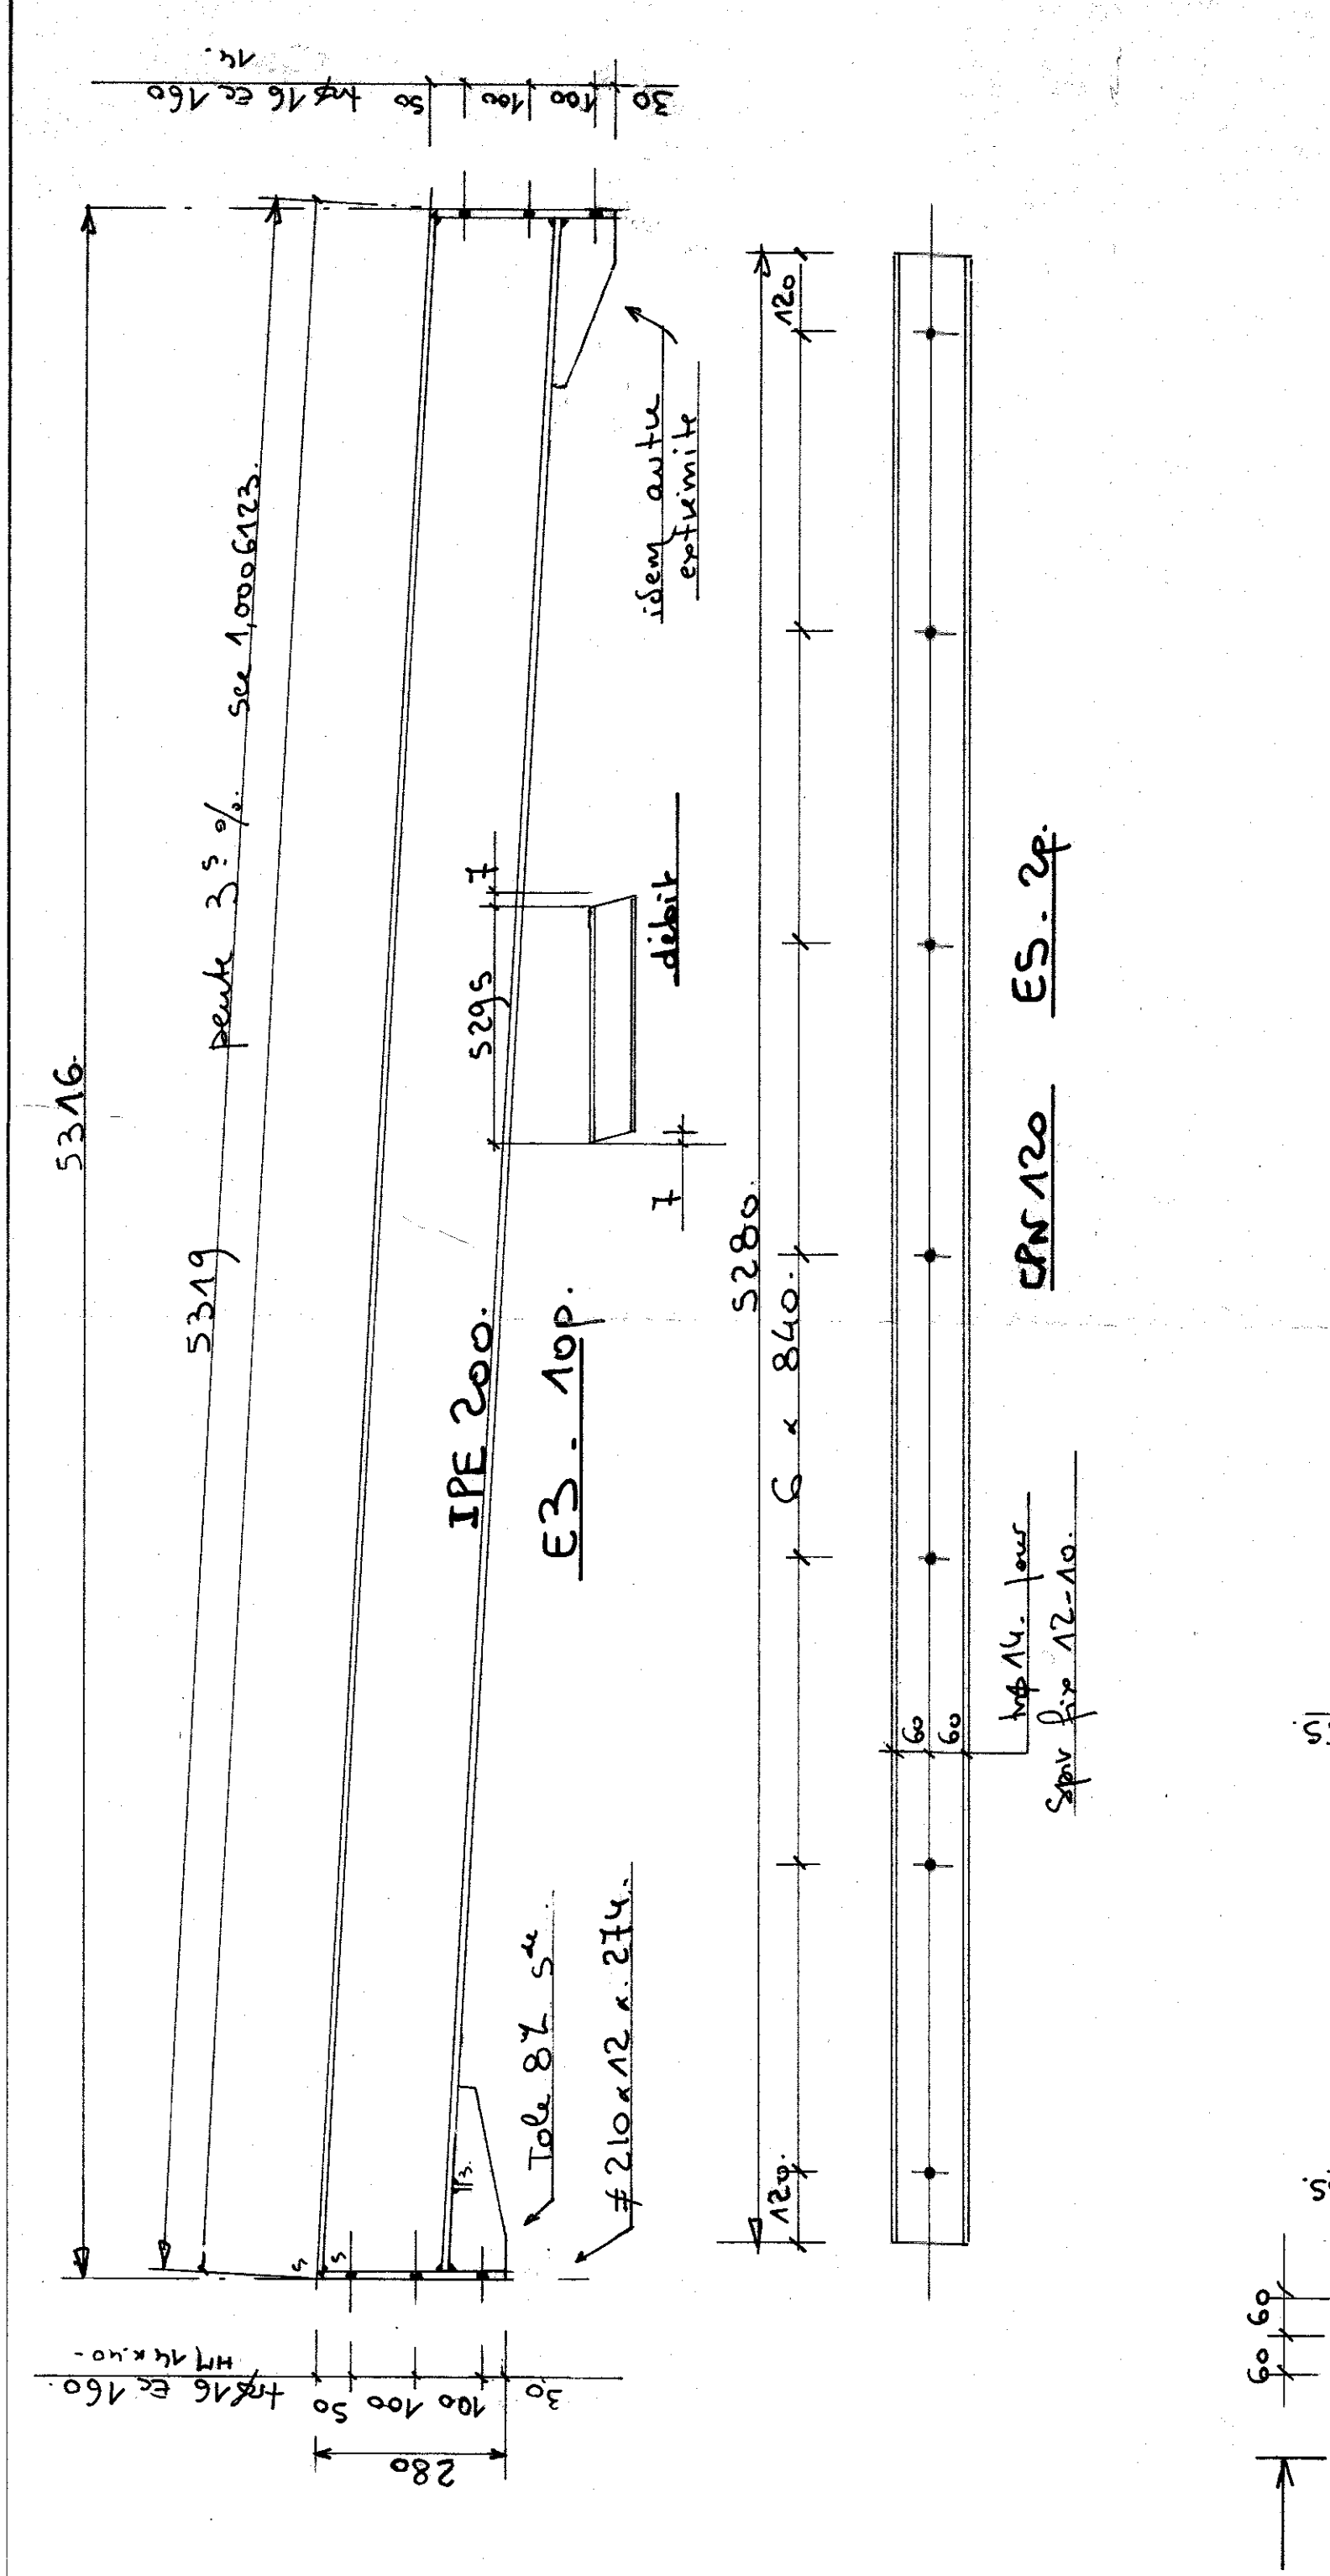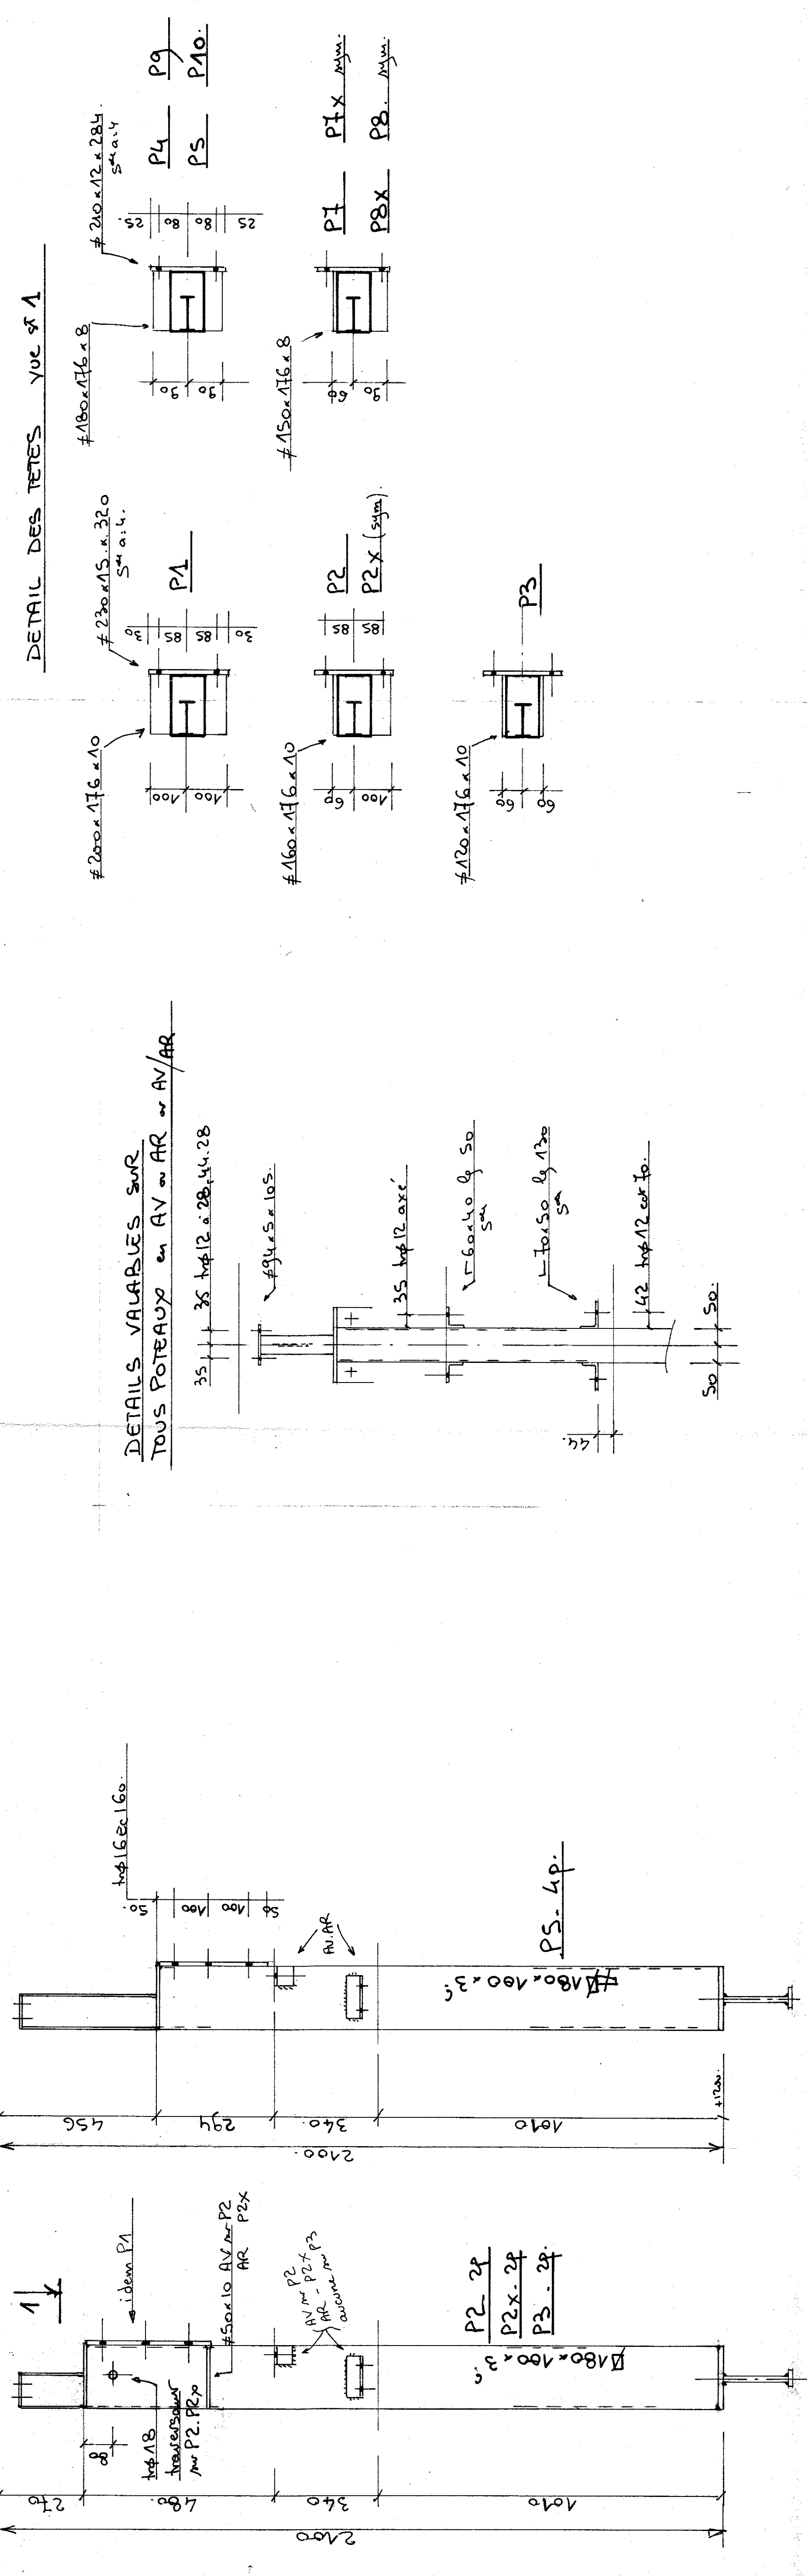

NOTA
POUR LES ENCASTREMENTS, PREVOIR
UN COMPLET SERRAGE POUR EFFORT
DE TRACTION EN ATTELIER.

NOTA
POUR LES ENCASTREMENTS, PREVOIR
UN COMPLET SERRAGE POUR EFFORT
DE TRACTION EN ATTELIER.

Poteaux de montage (voir s. 5, 6)
H116 x 50 = 250 (diam 5,6)
H14 x 40 = 130
H12 x 30 = 140
H12 x 25 = 90
H10 x 25 = 20
cheville spot fix 16.10 = 68
12.10 = 15
8.10 = 115
Tige file 16 8.120 = 8
(A sceller)

PROJET
IRERER
Port en Bessin.
- POTEAUX
- EMPANONS. CSV
CHAUDRONNERIE
CONSTRUCTIONS METALLIQUES
14, rue de la République
F-14100 BREST
Tél. 02 99 12 12 12
BP 10, 14000 BREST
B. C.
4.12.91
11/1
9/11/4