


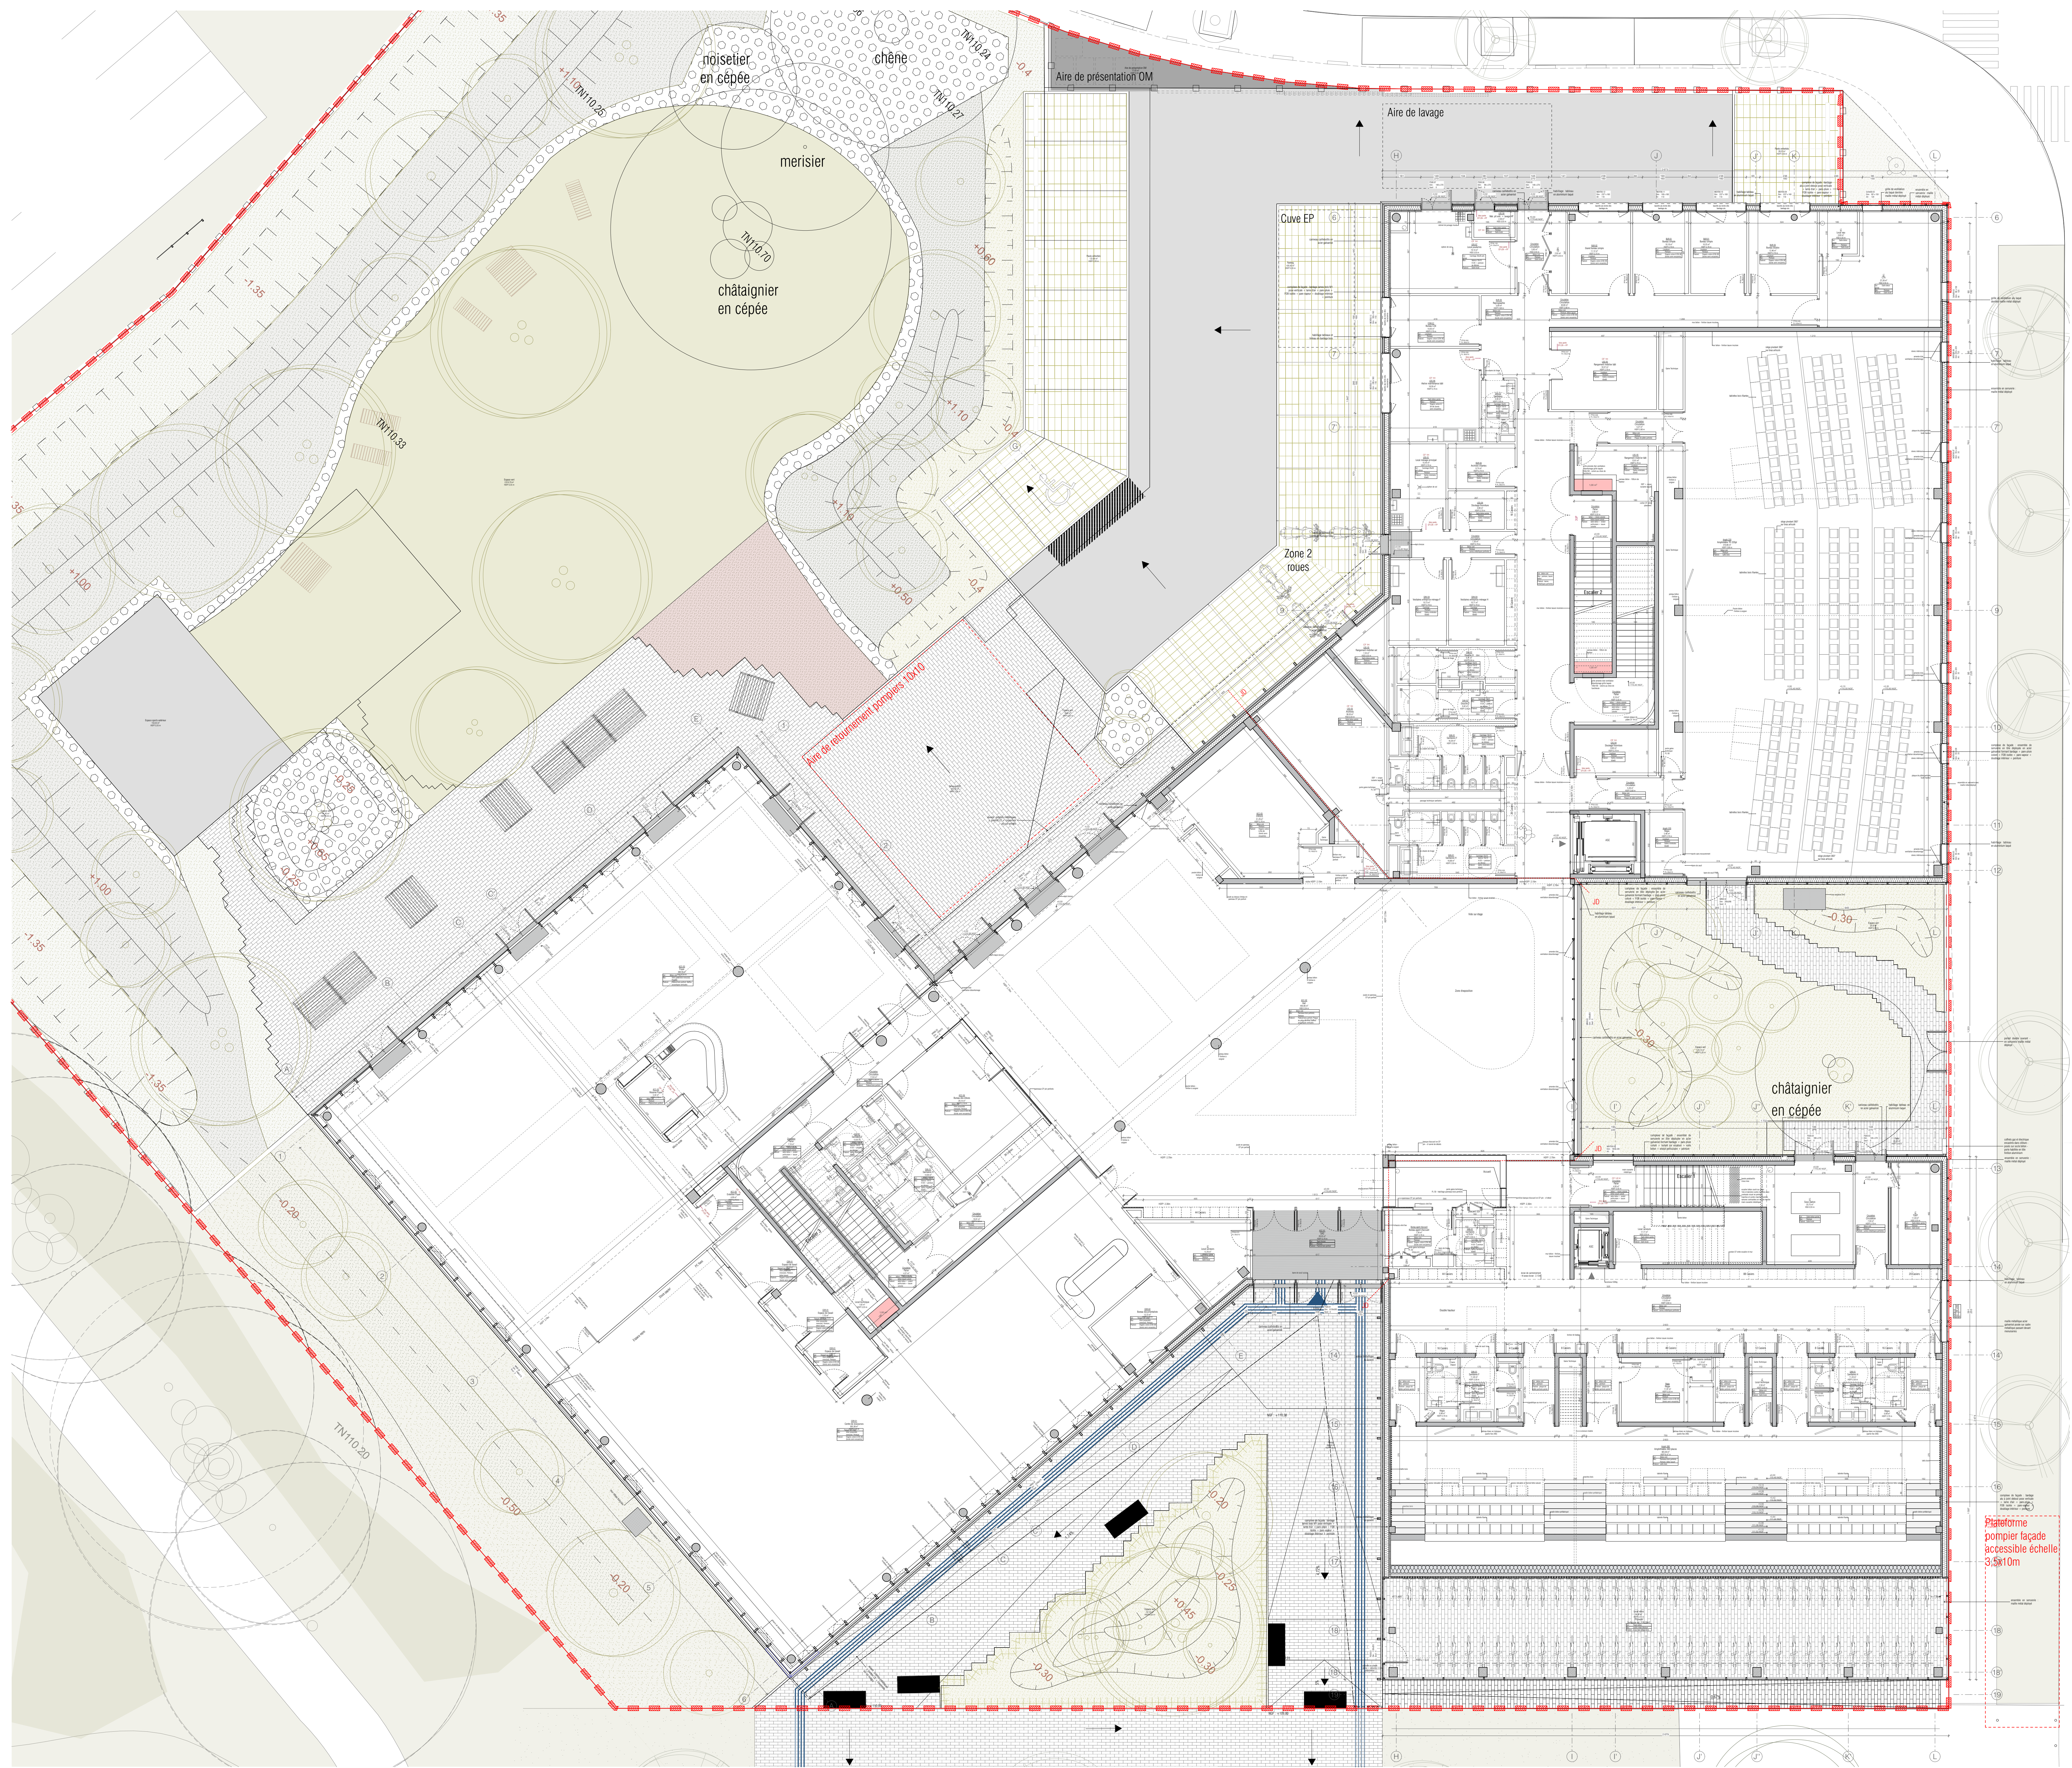

ECHELLE : 1:100



DLW ARCHITECTES
PHARO ARCHITECTES ASSOCIES
DCE

ARCHITECTES MANDATAIRES	ARCHITECTES ASSOCIES	BET TCE	BET HOE	PAYSAGISTE
DLW Architectes 11 rue Maréchal 44000 NANTES TEL: 02 40 59 00 05	PHARO architectes et urbanistes 63 bd Alexandre et Marie Oyon 72100 LE MANS TEL: 02 43 86 08 42	OTI-INGENIERE 20 rue Félix Eboué 44000 REZE TEL: 02 40 02 11 00	OTI-UD 20 rue Félix Eboué 44000 REZE TEL: 02 40 02 11 00	BOTTE A PAYSAGE 15 rue de Suzanne 44000 NANTES TEL: 02 20 30 95 90
BUREAU CONTRÔLE	SPS			
QUALICONSULT 48 rue Maistre aux Moines 72000 CHATELAIN SAINT AUBIN TEL: 02 43 34 83 30				

Construction du Pôle d'Excellence de Formations Sanitaires, Sociales et de Santé Rue Bartholdi 72100 Le Mans Echelle: 1:100ème	15/03/2024	DCE
	Ind:	
	MAITRISE D'OUVRAGE	
	Région Pays de la Loire Direction de l'Emploi, de la Formation Professionnelle et de l'Apprentissage 1 rue de la Loire 44960 Nantes Cedex 9	
Plan de RDC		02.1