


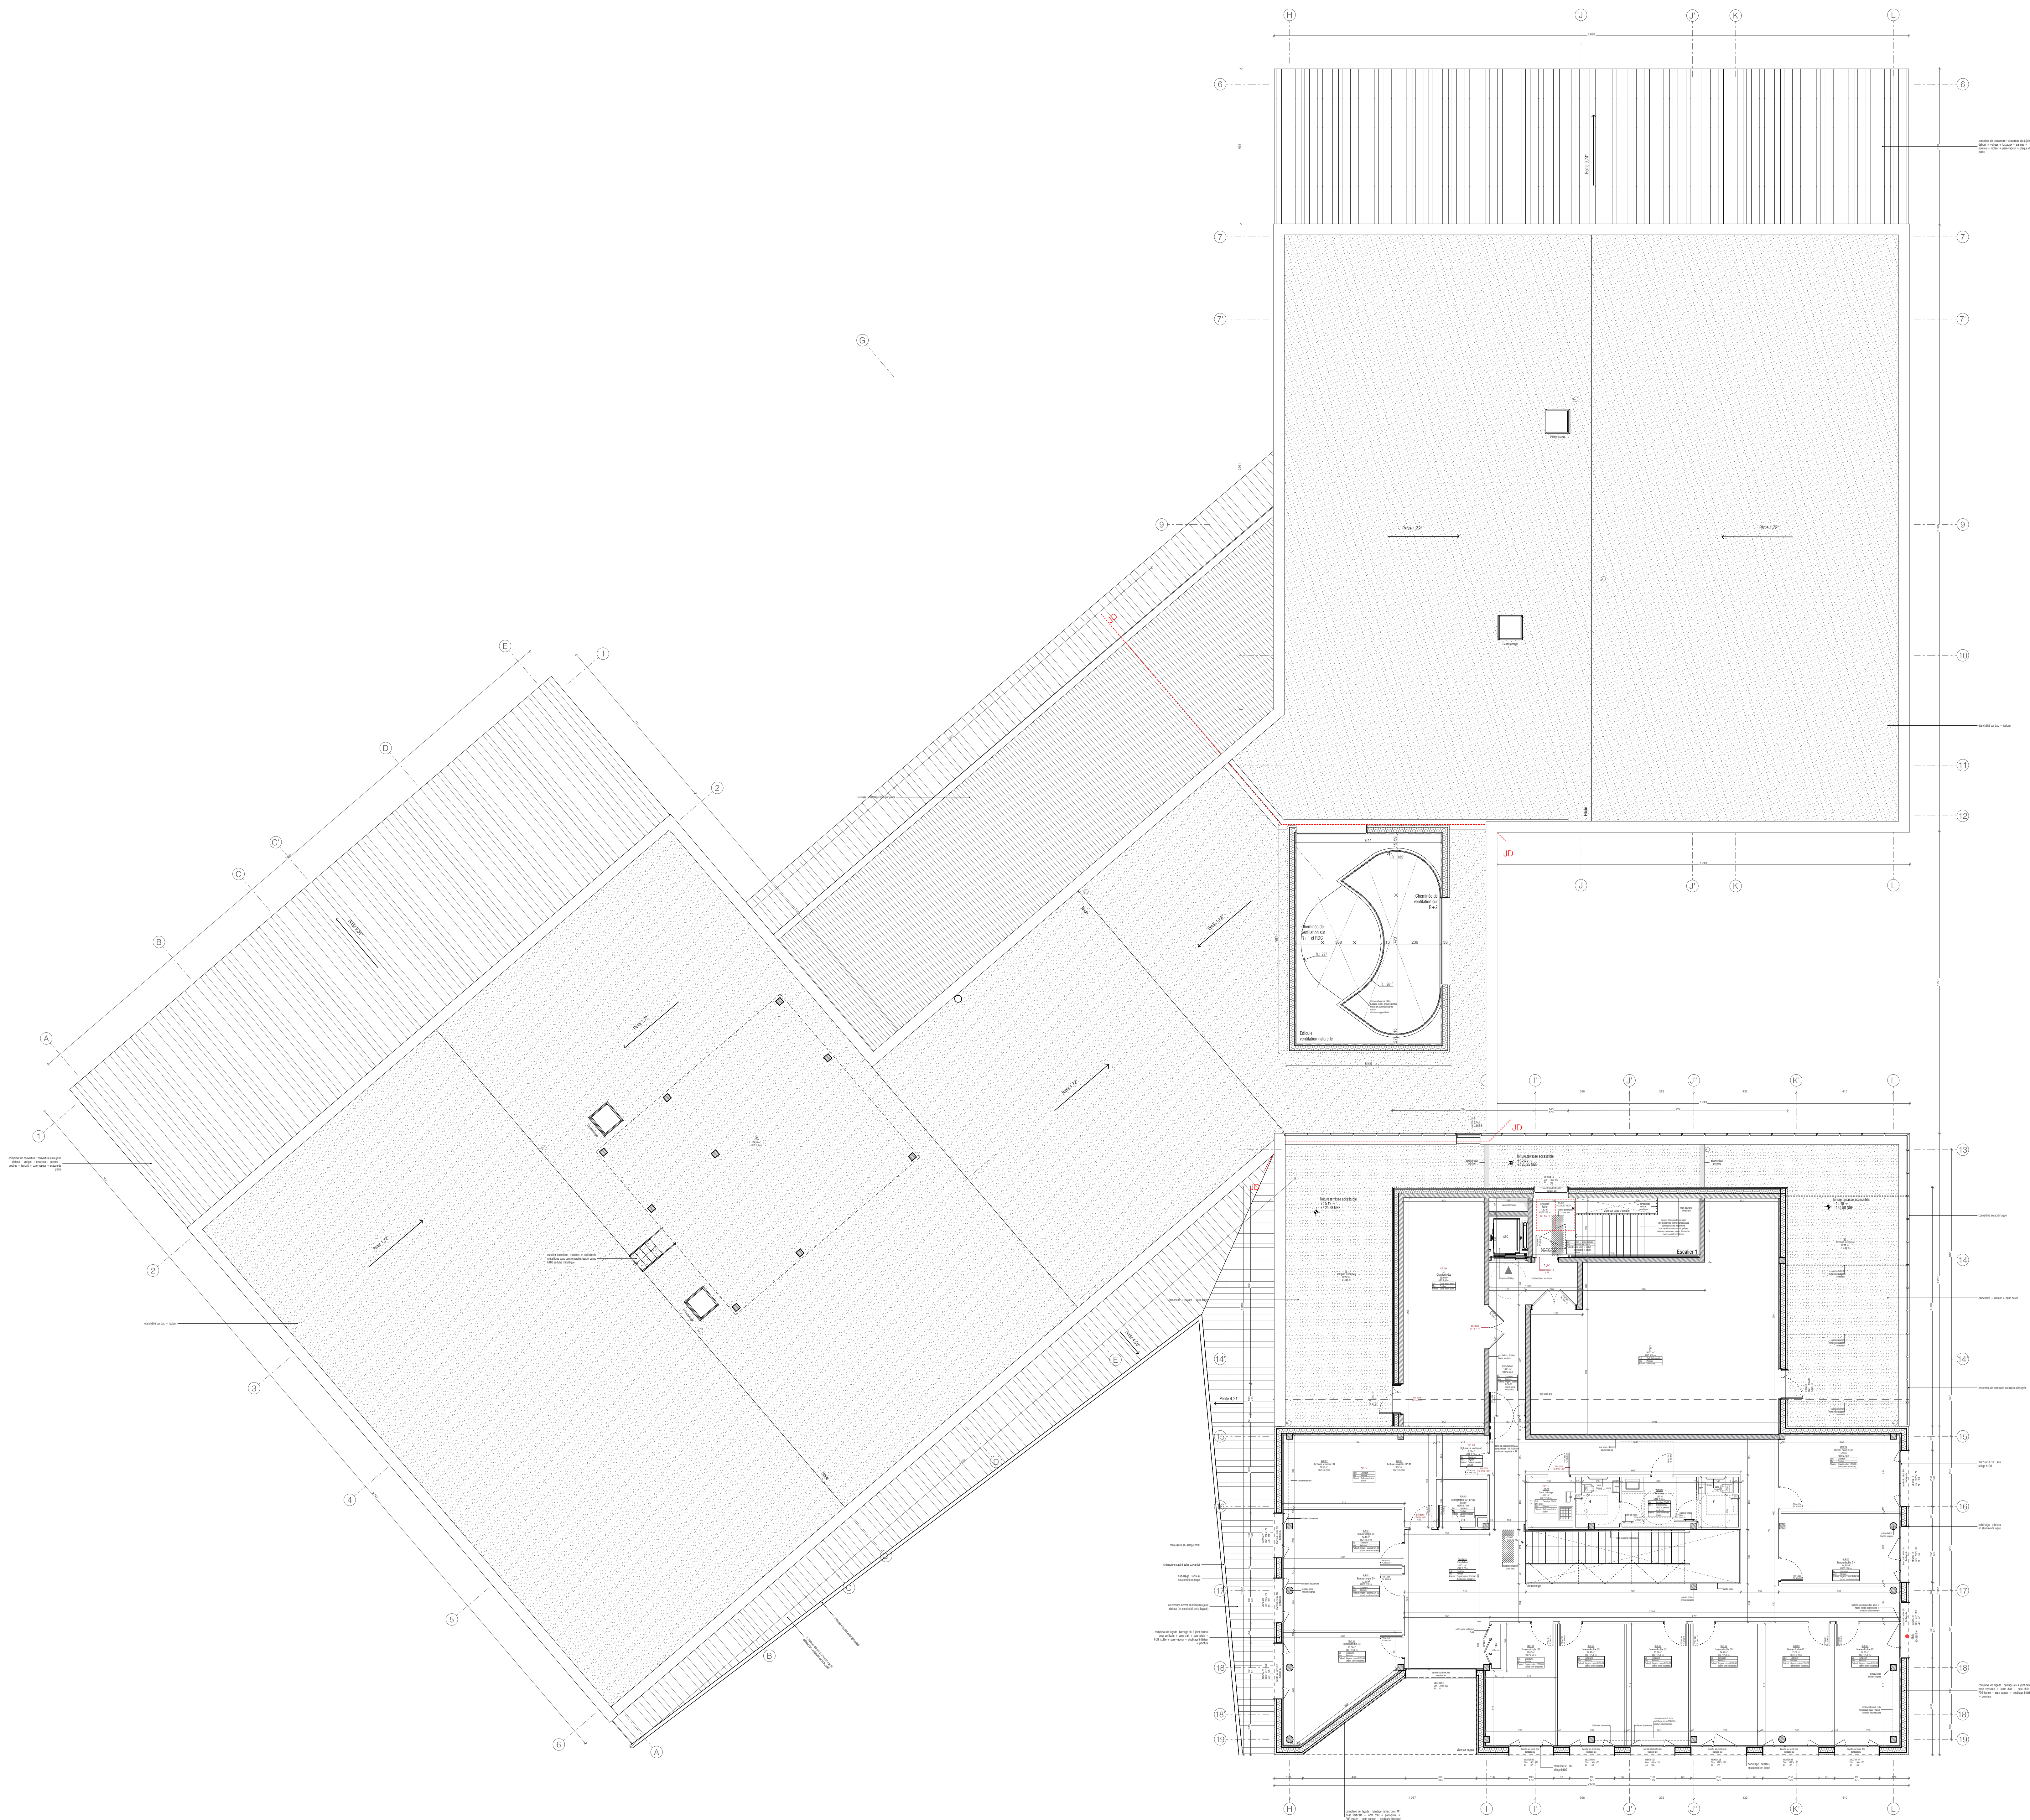

ECHELLE : 1:100



DLW ARCHITECTES
PHARO architectes et urbanistes
DCE

ARCHITECTES MANDATAIRES	ARCHITECTES ASSOCIES	BET TCE	BET HOE	PAYSAGISTE
DLW Architectes 11 rue Marmontel 44000 NANTES TEL : 02 40 59 00 05	PHARO architectes et urbanistes 63 rue Alexandre et Marie Dyon 72100 LE MANS TEL : 02 43 86 08 42	OTI-INGENIERIE 20 rue Felix Elouil 44000 REZE TEL : 02 40 40 12 11 00	OTIEUDO 20 rue Felix Elouil 44000 REZE TEL : 02 40 40 12 11 00	BOITE A PAYSAGE 15 rue de Suzanne 44000 NANTES TEL : 02 20 30 95 90
BUREAU CONTRÔLE	SPS			
QUALICOINGULT 48 rue Miroir aux Moines 72000 CHATELAIN SAINT AUBIN TEL : 02 43 34 83 30	- TEL : -			

Construction du Pôle d'Excellence de Formations Sanitaires, Sociales et de Santé Rue Bartholdi 72100 Le Mans Echelle: 1:100 ème	15/03/2024	DCE
	Ind:	
	MAITRISE D'OUVRAGE	
	Région Pays de la Loire Direction de l'Emploi, de la Formation Professionnelle et de l'Apprentissage 1 rue de la Loire 44960 Nantes Cedex 9	
Plan de R+4		02.5