

DÉPARTEMENT DES HAUTS-DE-SEINE
Commune de Nanterre

**Propriété sise
70-88, Rue Paul Lescop
Avenue Jules Quentin**

Référence cadastrale
Section F n°1413

COUPE AA'

Nota :

Le présent plan a été établi à partir d'un relevé réalisé en avril 2025.


Les éléments représentés correspondent aux parties visibles et accessibles au moment du relevé, sans démontage ou intervention destructive.

La représentation de la poutraison résulte d'un mesurage ponctuel, effectué uniquement à l'endroit où le faux-plafond a été déposé. Seul un démontage intégral du faux-plafond permettrait de garantir une représentation fidèle et exhaustive de la structure existante.

Les désignations mentionnées sur le plan résultent de notre constatation d'utilisation des locaux au jour du mesurage.
La nature des matériaux et le type de structure du bâtiment (gros oeuvre, cloisons, etc.) n'ont pas fait l'objet d'une étude spécifique
et sont indiqués à titre purement informatif.

Les coordonnées altimétriques sont rattachées au système NGF IGN69 par nivellement direct à partir du repère P.B.K3L3-228IS situé Nanterre, rue Henri Barbusse, à l'altitude normale de 28.566m.

Dossier	D25021	 MARCHAND & BERT GÉOMÈTRES - EXPERTS	Échelle	1/100 ^e
Version	A		Date	02/06/2025
Responsable	RAB/MMA		Référence	CO_00A1.dwg
SELARL MB GE - 65 rue de Verdun - 92150 Suresnes - 06 23 76 01 75 - 06 18 42 04 83 - contact@mbge.fr - www.mbge.fr				

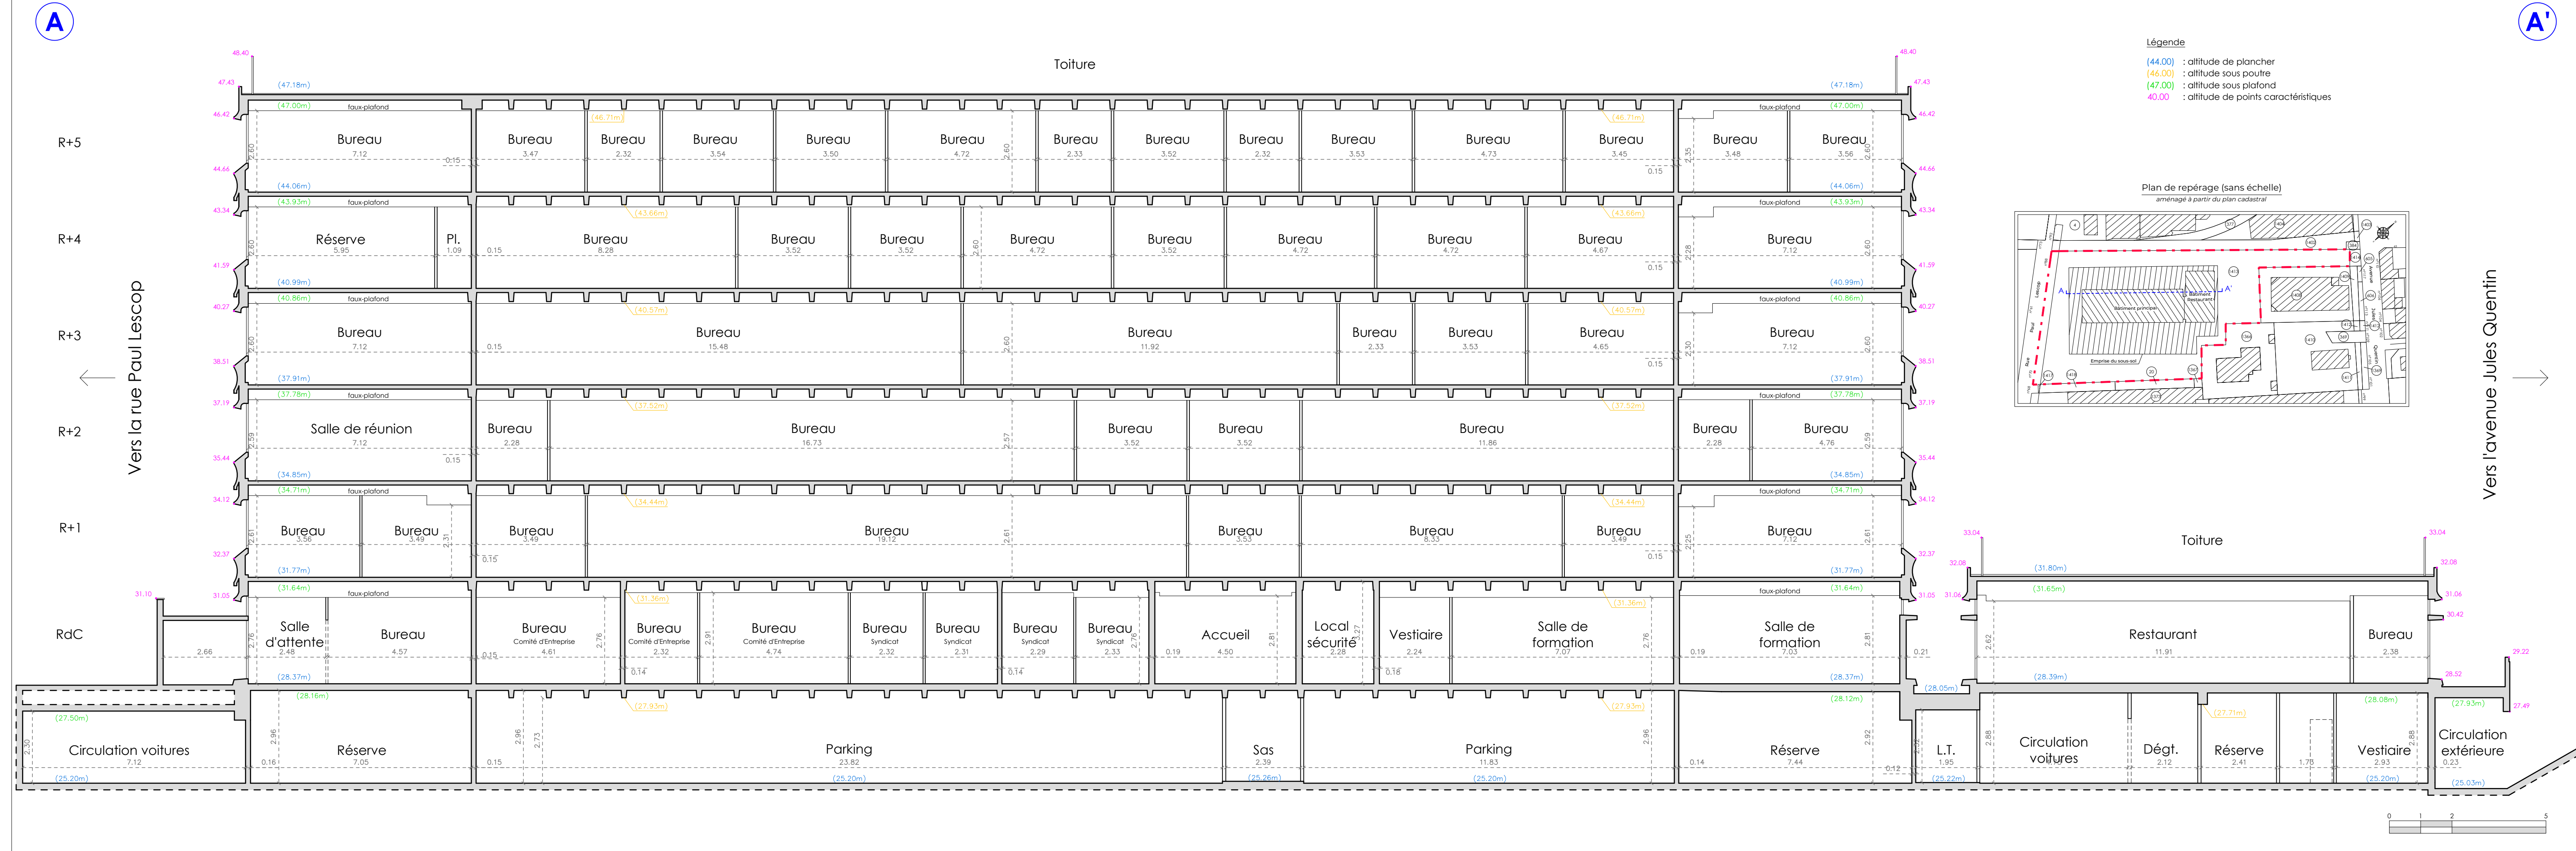

DÉPARTEMENT DES HAUTS-DE-SEINE
Commune de Nanterre

Propriété sise
70-88, Rue Paul Lescop
Avenue Jules Quentin

Référence cadastrale
Section F n°1413

COUPE BB'


Nota :

Le présent plan a été établi à partir d'un relevé réalisé en avril 2025.
Les éléments représentés correspondent aux parties visibles et accessibles au moment du relevé, sans démontage ou intervention destructive.
La représentation de la poutraison résulte d'un mesurage ponctuel, effectué uniquement à l'endroit où le faux-plafond a été déposé. Seul un démontage intégral du faux-plafond permettrait de garantir une représentation fidèle et exhaustive de la structure existante.

Les désignations mentionnées sur le plan résultent de notre constatation d'utilisation des locaux au jour du mesurage. La nature des matériaux et le type de structure du bâtiment (gros oeuvre, cloisons, etc.) n'ont pas fait l'objet d'une étude spécifique et sont indiqués à titre purement informatif.

Les coordonnées altimétriques sont rattachées au système NGF IGN69 par nivellement direct à partir du repère P.B.K3L3-22BIS situé à Nanterre, rue Henri Barbusse, à l'altitude normale de 28.566m.

Dossier	D25021	 MARCHAND & BERT GÉOMÈTRES - EXPERTS	Échelle	1/100 ^e
Version	A		Date	02/06/2025
Responsable	RAB/MMA		Référence	CO_00A1.dwg
SELARI MB GE - 65 rue de Verdun - 92150 Suresnes - 06 23 76 01 75 - 06 18 42 04 83 - contact@mbge.fr - www.mbge.fr				

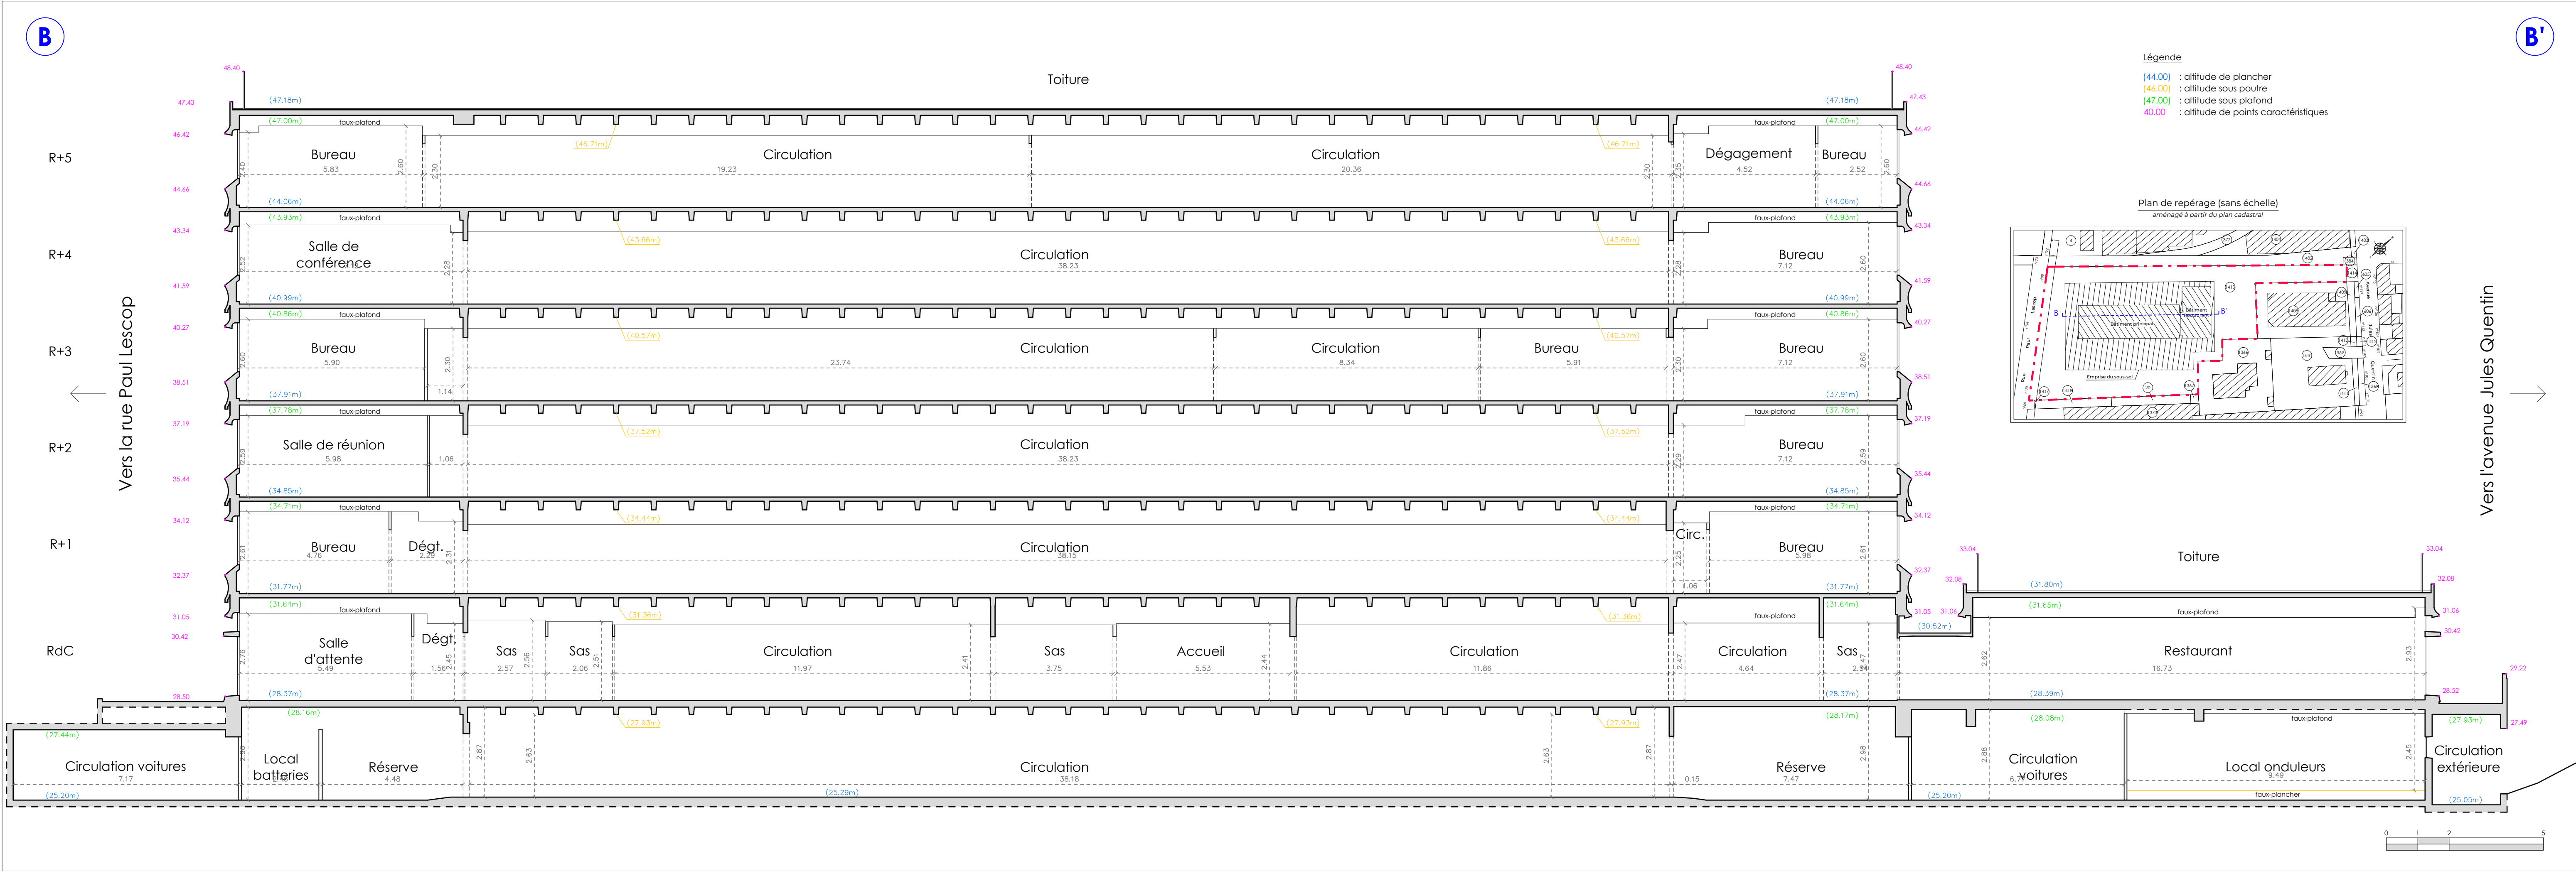

DÉPARTEMENT DES HAUTS-DE-SEINE
Commune de Nanterre

Propriété sise
70-88, Rue Paul Lescop
Avenue Jules Quentin

Référence cadastrale
Section F n°1413

COUPE CC'


Nota :

Le présent plan a été établi à partir d'un relevé réalisé en avril 2025.
Les éléments représentés correspondent aux parties visibles et accessibles au moment du relevé, sans démontage ou intervention destructive.
La représentation de la poutraison résulte d'un mesurage ponctuel, effectué uniquement à l'endroit où le faux-plafond a été déposé. Seul un démontage intégral du faux-plafond permettrait de garantir une représentation fidèle et exhaustive de la structure existante.

Les désignations mentionnées sur le plan résultent de notre constatation d'utilisation des locaux au jour du mesurage.
La nature des matériaux et le type de structure du bâtiment (gros oeuvre, cloisons, etc.) n'ont pas fait l'objet d'une étude spécifique et sont indiqués à titre purement informatif.

Les coordonnées altimétriques sont rattachées au système NGF IGN69 par nivellement direct à partir du repère P.B.K3L3-22BIS situé à Nanterre, rue Henri Barbusse, à l'altitude normale de 28.566m.

Dossier	D25021	 MARCHAND & BERT GÉOMÈTRES - EXPERTS	Échelle	1/100 ^e
Version	A		Date	02/06/2025
Responsable	RAB/MMA		Référence	CO__00A1.dwg
SELARI MB GE - 65 rue de Verdun - 92150 Suresnes - 06 23 76 01 75 - 06 18 42 04 83 - contact@mbge.fr - www.mbge.fr				

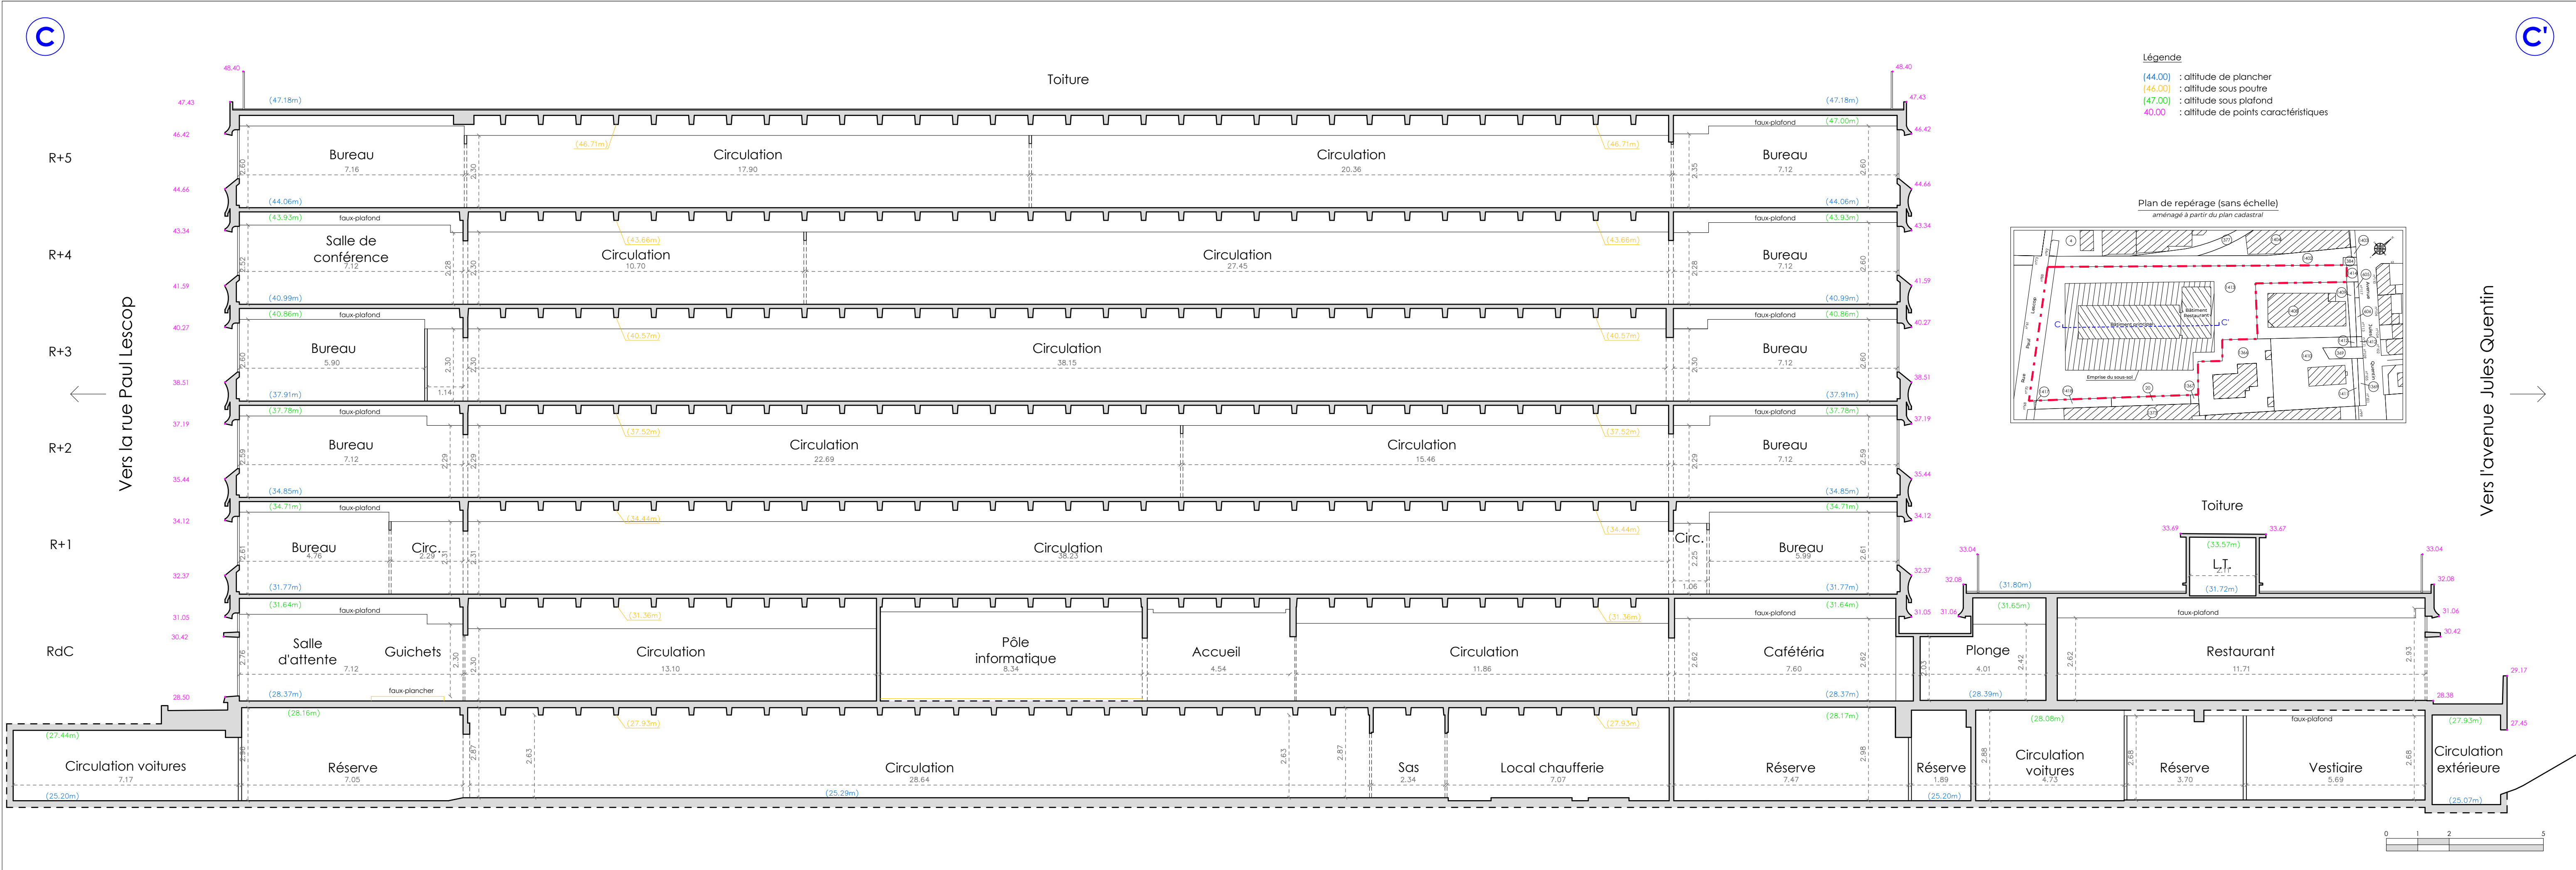

DÉPARTEMENT DES HAUTS-DE-SEINE
Commune de Nanterre

**Propriété sise
70-88, Rue Paul Lescop
Avenue Jules Quentin**

Référence cadastrale
Section F n°1413

COUPE DD'

Nota :

Le présent plan a été établi à partir d'un relevé réalisé en avril 2025.


Les éléments représentés correspondent aux parties visibles et accessibles au moment du relevé, sans démontage ou intervention destructive.

La représentation de la poutrairie résulte d'un mesurage ponctuel, effectué uniquement à l'endroit où le faux-plafond a été déposé. Seul un démontage intégral du faux-plafond permettrait de garantir une représentation fidèle et exhaustive de la structure existante.

Les désignations mentionnées sur le plan résultent de notre constatation d'utilisation des locaux au jour du mesurage.
La nature des matériaux et le type de structure du bâtiment (gros œuvre, cloisons, etc.) n'ont pas fait l'objet d'une étude spécifique
et sont indiqués à titre purement informatif.

Les coordonnées altimétriques sont rattachées au système NGF IGN69 par nivellement direct à partir du repère P.B.K3L3-22BIS situé Nanterre, rue Henri Barbusse, à l'altitude normale de 28.566m.

Dossier	D25021	 MARCHAND & BERT GÉOMÈTRES - EXPERTS	Échelle	1/100 ^e
Version	A		Date	02/06/2025
Responsable	RAB/MMA		Référence	CO_00A1.dwg
SELARI MB GE - 65 rue de Verdun - 92150 Suresnes - 06 23 76 01 75 - 06 18 42 04 83 - contact@mbge.fr - www.mbge.fr				

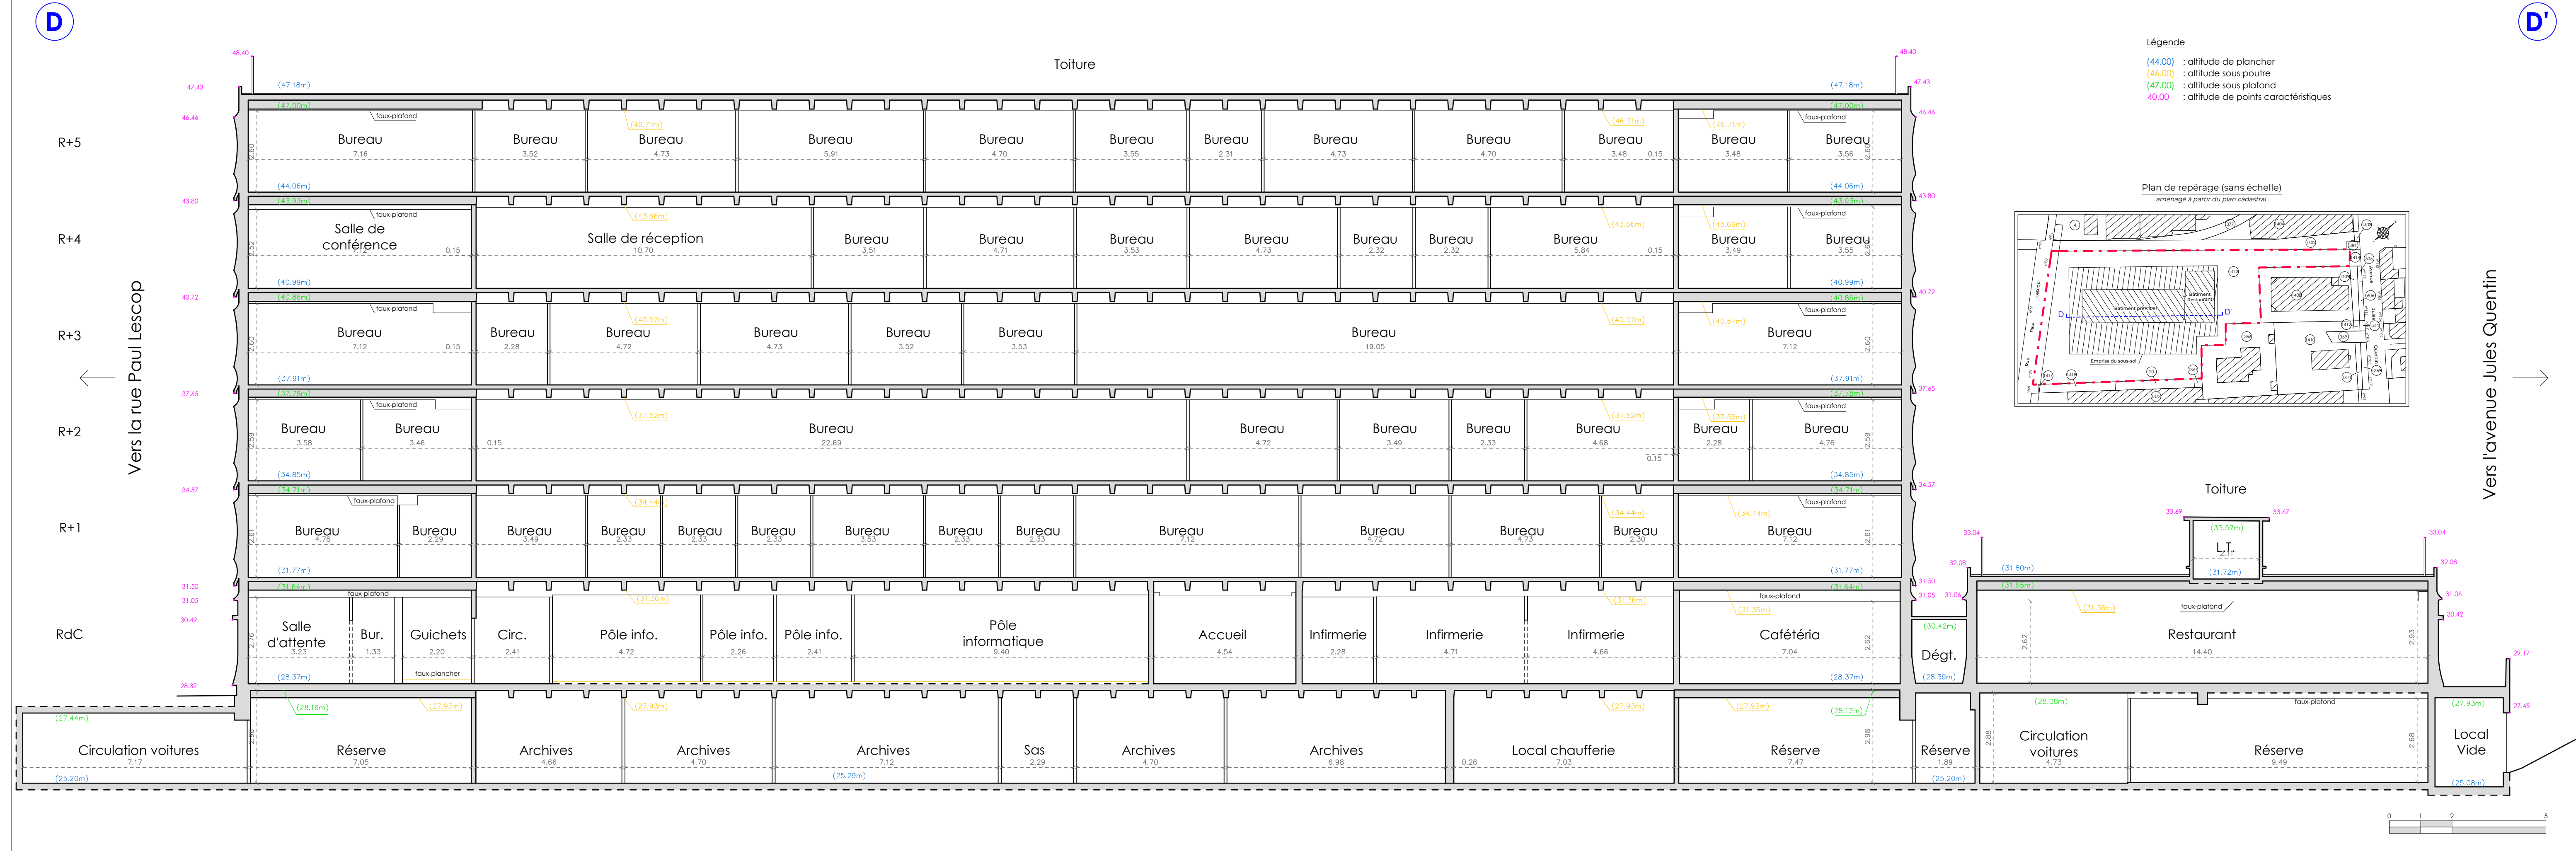

DÉPARTEMENT DES HAUTS-DE-SEINE
Commune de Nanterre

Propriété sise
70-88, Rue Paul Lescop
Avenue Jules Quentin

Référence cadastrale
Section F n°1413

COUPE EE'

Nota :

Le présent plan a été établi à partir d'un relevé réalisé en avril 2025.
Les éléments représentés correspondent aux parties visibles et accessibles au moment du relevé, sans démontage ou intervention destructive.
La représentation de la poutraison résulte d'un mesurage ponctuel, effectué uniquement à l'endroit où le faux-plafond a été déposé.
Seul un démontage intégral du faux-plafond permettrait de garantir une représentation fidèle et exhaustive de la structure existante.
Les désignations mentionnées sur le plan résultent de notre constatation d'utilisation des locaux au jour du mesurage.
La nature des matériaux et le type de structure du bâtiment (gros oeuvre, cloisons, etc.) n'ont pas fait l'objet d'une étude spécifique et sont indiqués à titre purement informatif.
Les coordonnées altimétriques sont rattachées au système NGF IGN69 par nivellement direct à partir du repère P.B.K3L3-22BIS situé à Nanterre, rue Henri Barbusse, à l'altitude normale de 28.566m.

Dossier	D25021	 MARCHAND & BERT GÉOMÈTRES - EXPERTS	Échelle	1/100 ^e
Version	A		Date	02/06/2025
Responsable	RAB/MMA		Référence	CO__00A1.dwg
SELARL MB GE - 65 rue de Verdun - 92150 Suresnes - 06 23 76 01 75 - 06 18 42 04 83 - contact@mbge.fr - www.mbge.fr				

E




E'


Légende

- (44.00) : altitude de plancher
- (46.00) : altitude sous poutre
- (47.00) : altitude sous plafond
- 40.00 : altitude de points caractéristiques

Plan de repérage (sans échelle)
aménagé à partir du plan cadastral

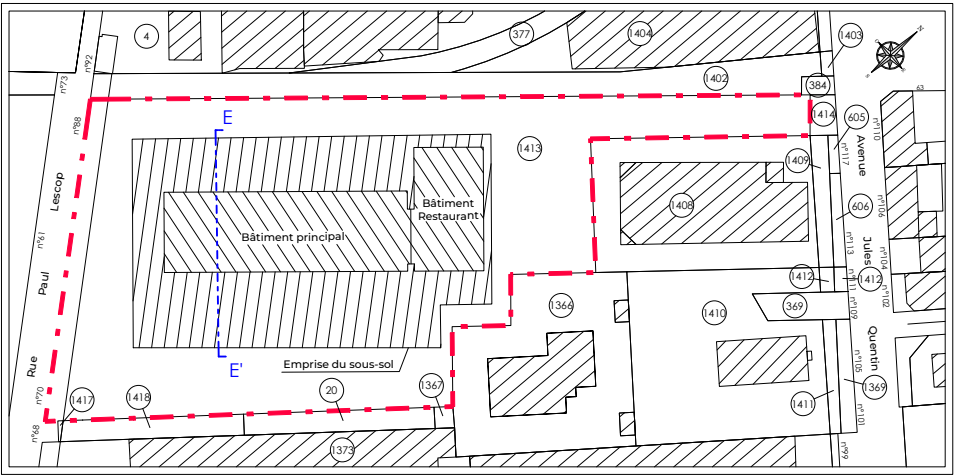

Espace extérieur

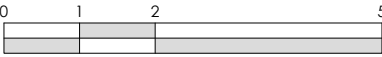

DÉPARTEMENT DES HAUTS-DE-SEINE

Commune de Nanterre

Propriété sise

70-88, Rue Paul Lescop

Avenue Jules Quentin

Référence cadastrale

Section F n°1413

COUPE FF'

Nota :

Le présent plan a été établi à partir d'un relevé réalisé en avril 2025.

Les éléments représentés correspondent aux parties visibles et accessibles au moment du relevé, sans démontage ou intervention destructive.

La représentation de la poutraison résulte d'un mesurage ponctuel, effectué uniquement à l'endroit où le faux-plafond a été déposé.

Seul un démontage intégral du faux-plafond permettrait de garantir une représentation fidèle et exhaustive de la structure existante.


Les désignations mentionnées sur le plan résultent de notre constatation d'utilisation des locaux au jour du mesurage.

La nature des matériaux et le type de structure du bâtiment (gros oeuvre, cloisons, etc.) n'ont pas fait l'objet d'une étude spécifique et sont indiqués à titre purement informatif.

Les coordonnées altimétriques sont rattachées au système NGF IGN69 par nivellement direct à partir du repère P.B.K3L3-22BIS situé à Nanterre, rue Henri Barbusse, à l'altitude normale de 28.566m.

Dossier	D25021		MARCHAND & BERT GÉOMÈTRES - EXPERTS		Échelle	1/100 ^e
Version	A		Date	02/06/2025		
Responsable	RAB/MMA		Référence	CO__00A1.dwg		
			SELARL MB GE - 65 rue de Verdun - 92150 Suresnes - 06 23 76 01 75 - 06 18 42 04 83 - contact@mbge.fr - www.mbge.fr			

F

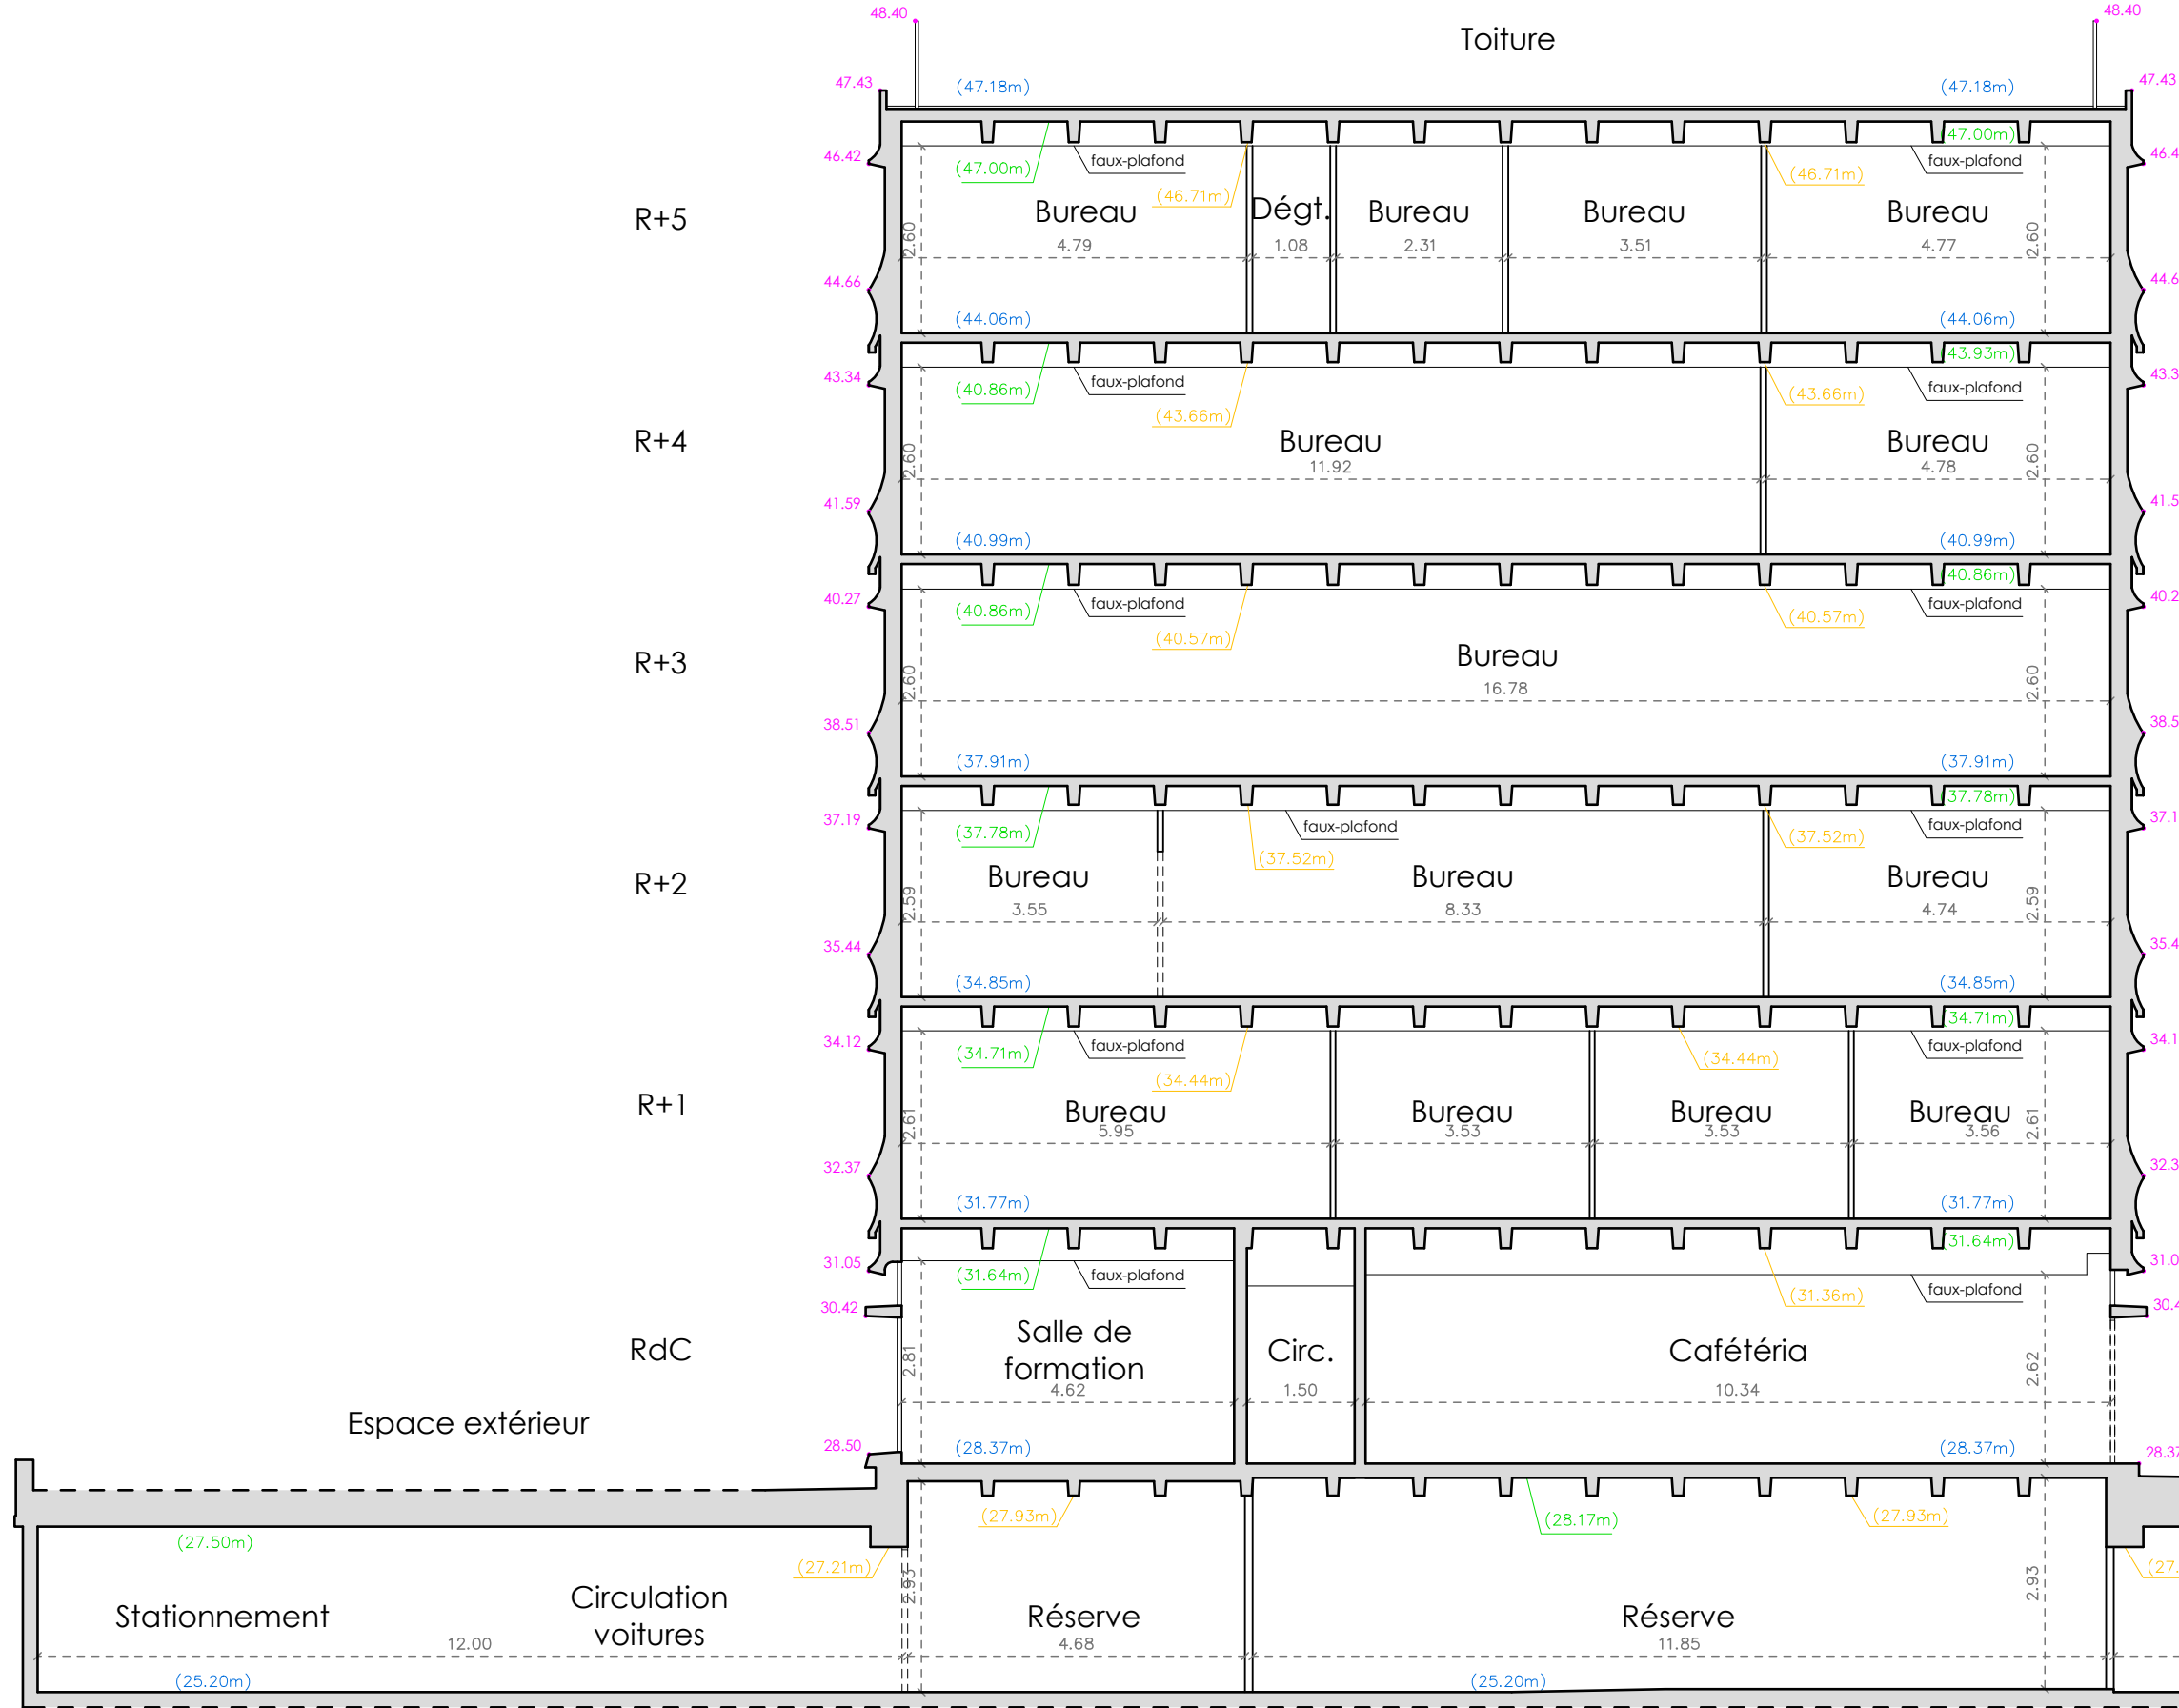


F'

Légende

- (44.00) : altitude de plancher
- (46.00) : altitude sous poutre
- (47.00) : altitude sous plafond
- 40.00 : altitude de points caractéristiques

Plan de repérage (sans échelle)

aménagé à partir du plan cadastral

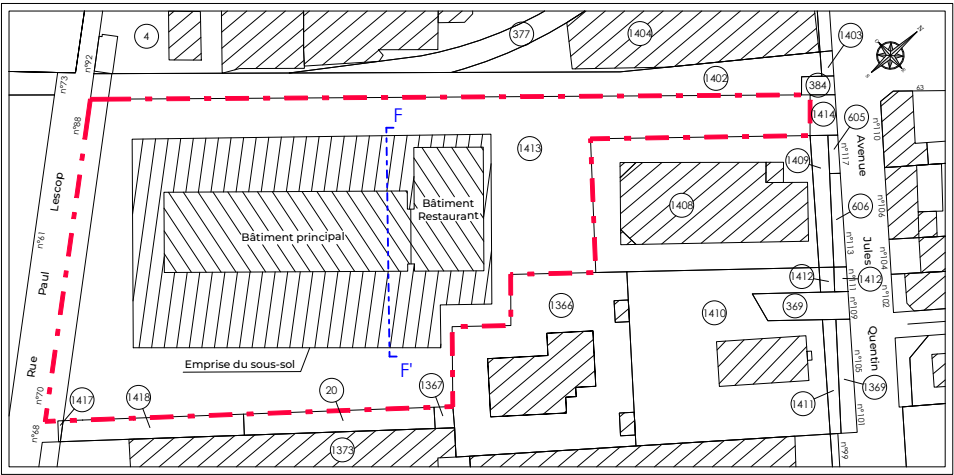

DÉPARTEMENT DES HAUTS-DE-SEINE

Commune de Nanterre

Propriété sise

70-88, Rue Paul Lescop

Avenue Jules Quentin

Référence cadastrale

Section F n°1413

COUPE GG'

Nota :

Le présent plan a été établi à partir d'un relevé réalisé en avril 2025.

Les éléments représentés correspondent aux parties visibles et accessibles au moment du relevé, sans démontage ou intervention destructive.

La représentation de la poutraison résulte d'un mesurage ponctuel, effectué uniquement à l'endroit où le faux-plafond a été déposé.

Seul un démontage intégral du faux-plafond permettrait de garantir une représentation fidèle et exhaustive de la structure existante.

Les désignations mentionnées sur le plan résultent de notre constatation d'utilisation des locaux au jour du mesurage.


La nature des matériaux et le type de structure du bâtiment (gros oeuvre, cloisons, etc.) n'ont pas fait l'objet d'une étude spécifique et sont indiqués à titre purement informatif.

Les coordonnées altimétriques sont rattachées au système NGF IGN69 par nivellement direct à partir du repère P.B.K3L3-22BIS situé à Nanterre, rue Henri Barbusse, à l'altitude normale de 28.566m.

Dossier	D25021	 MARCHAND & BERT GÉOMÈTRES - EXPERTS	Échelle	1/100 ^e
Version	A		Date	02/06/2025
Responsable	RAB/MMA		Référence	CO__00A1.dwg
SELARL MB GE - 65 rue de Verdun - 92150 Suresnes - 06 23 76 01 75 - 06 18 42 04 83 - contact@mbge.fr - www.mbge.fr				

G

G'

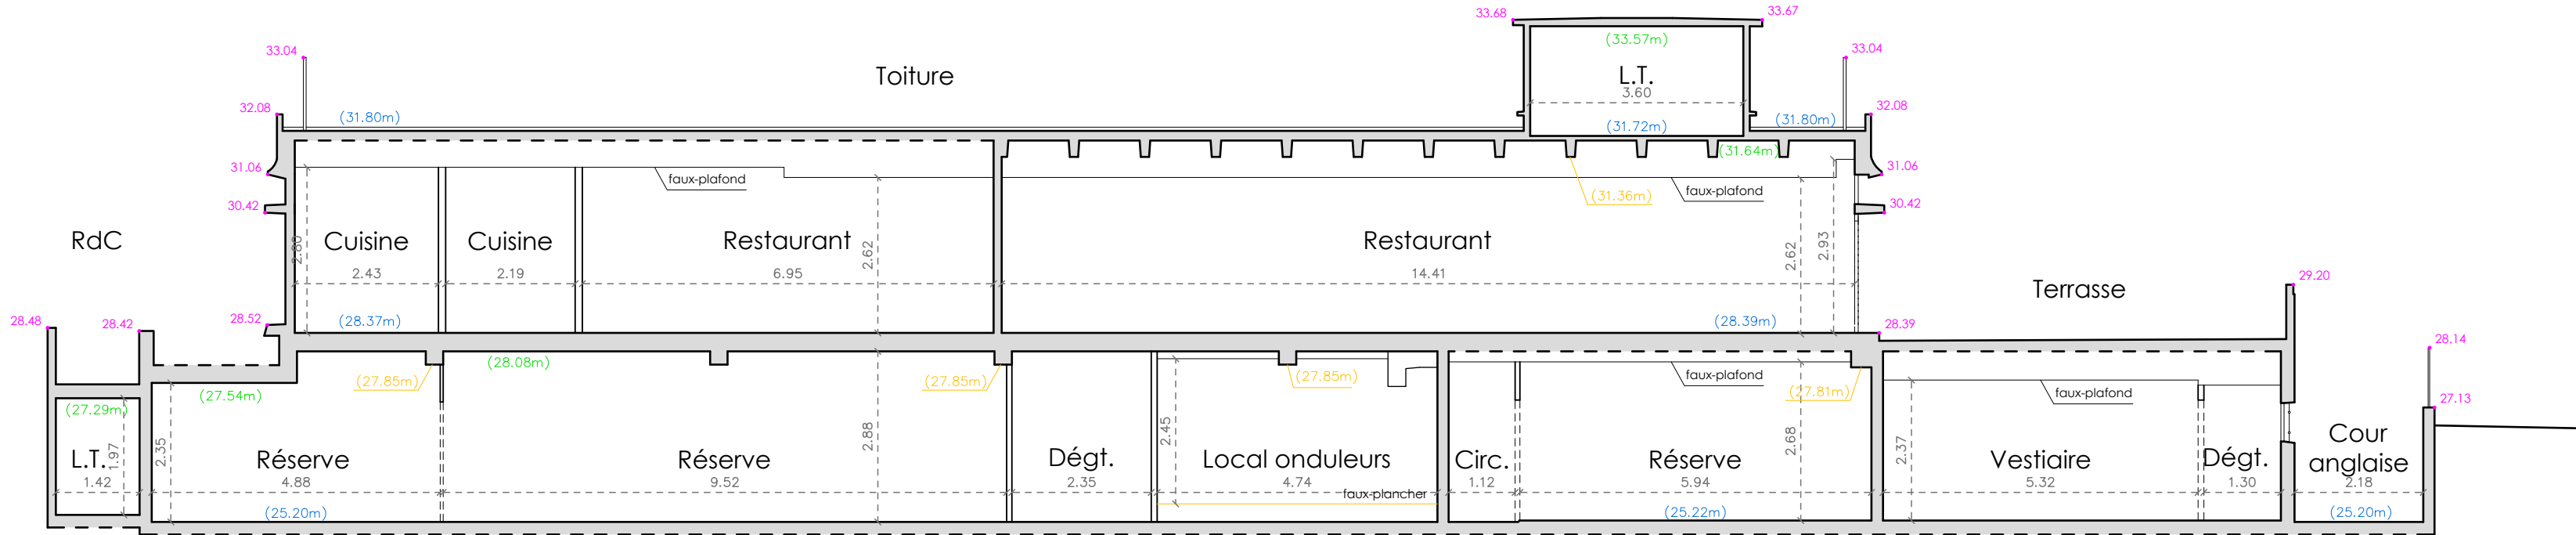

Légende

- (44.00) : altitude de plancher
- (46.00) : altitude sous poutre
- (47.00) : altitude sous plafond
- 40.00 : altitude de points caractéristiques

Plan de repérage (sans échelle)

aménagé à partir du plan cadastral

