


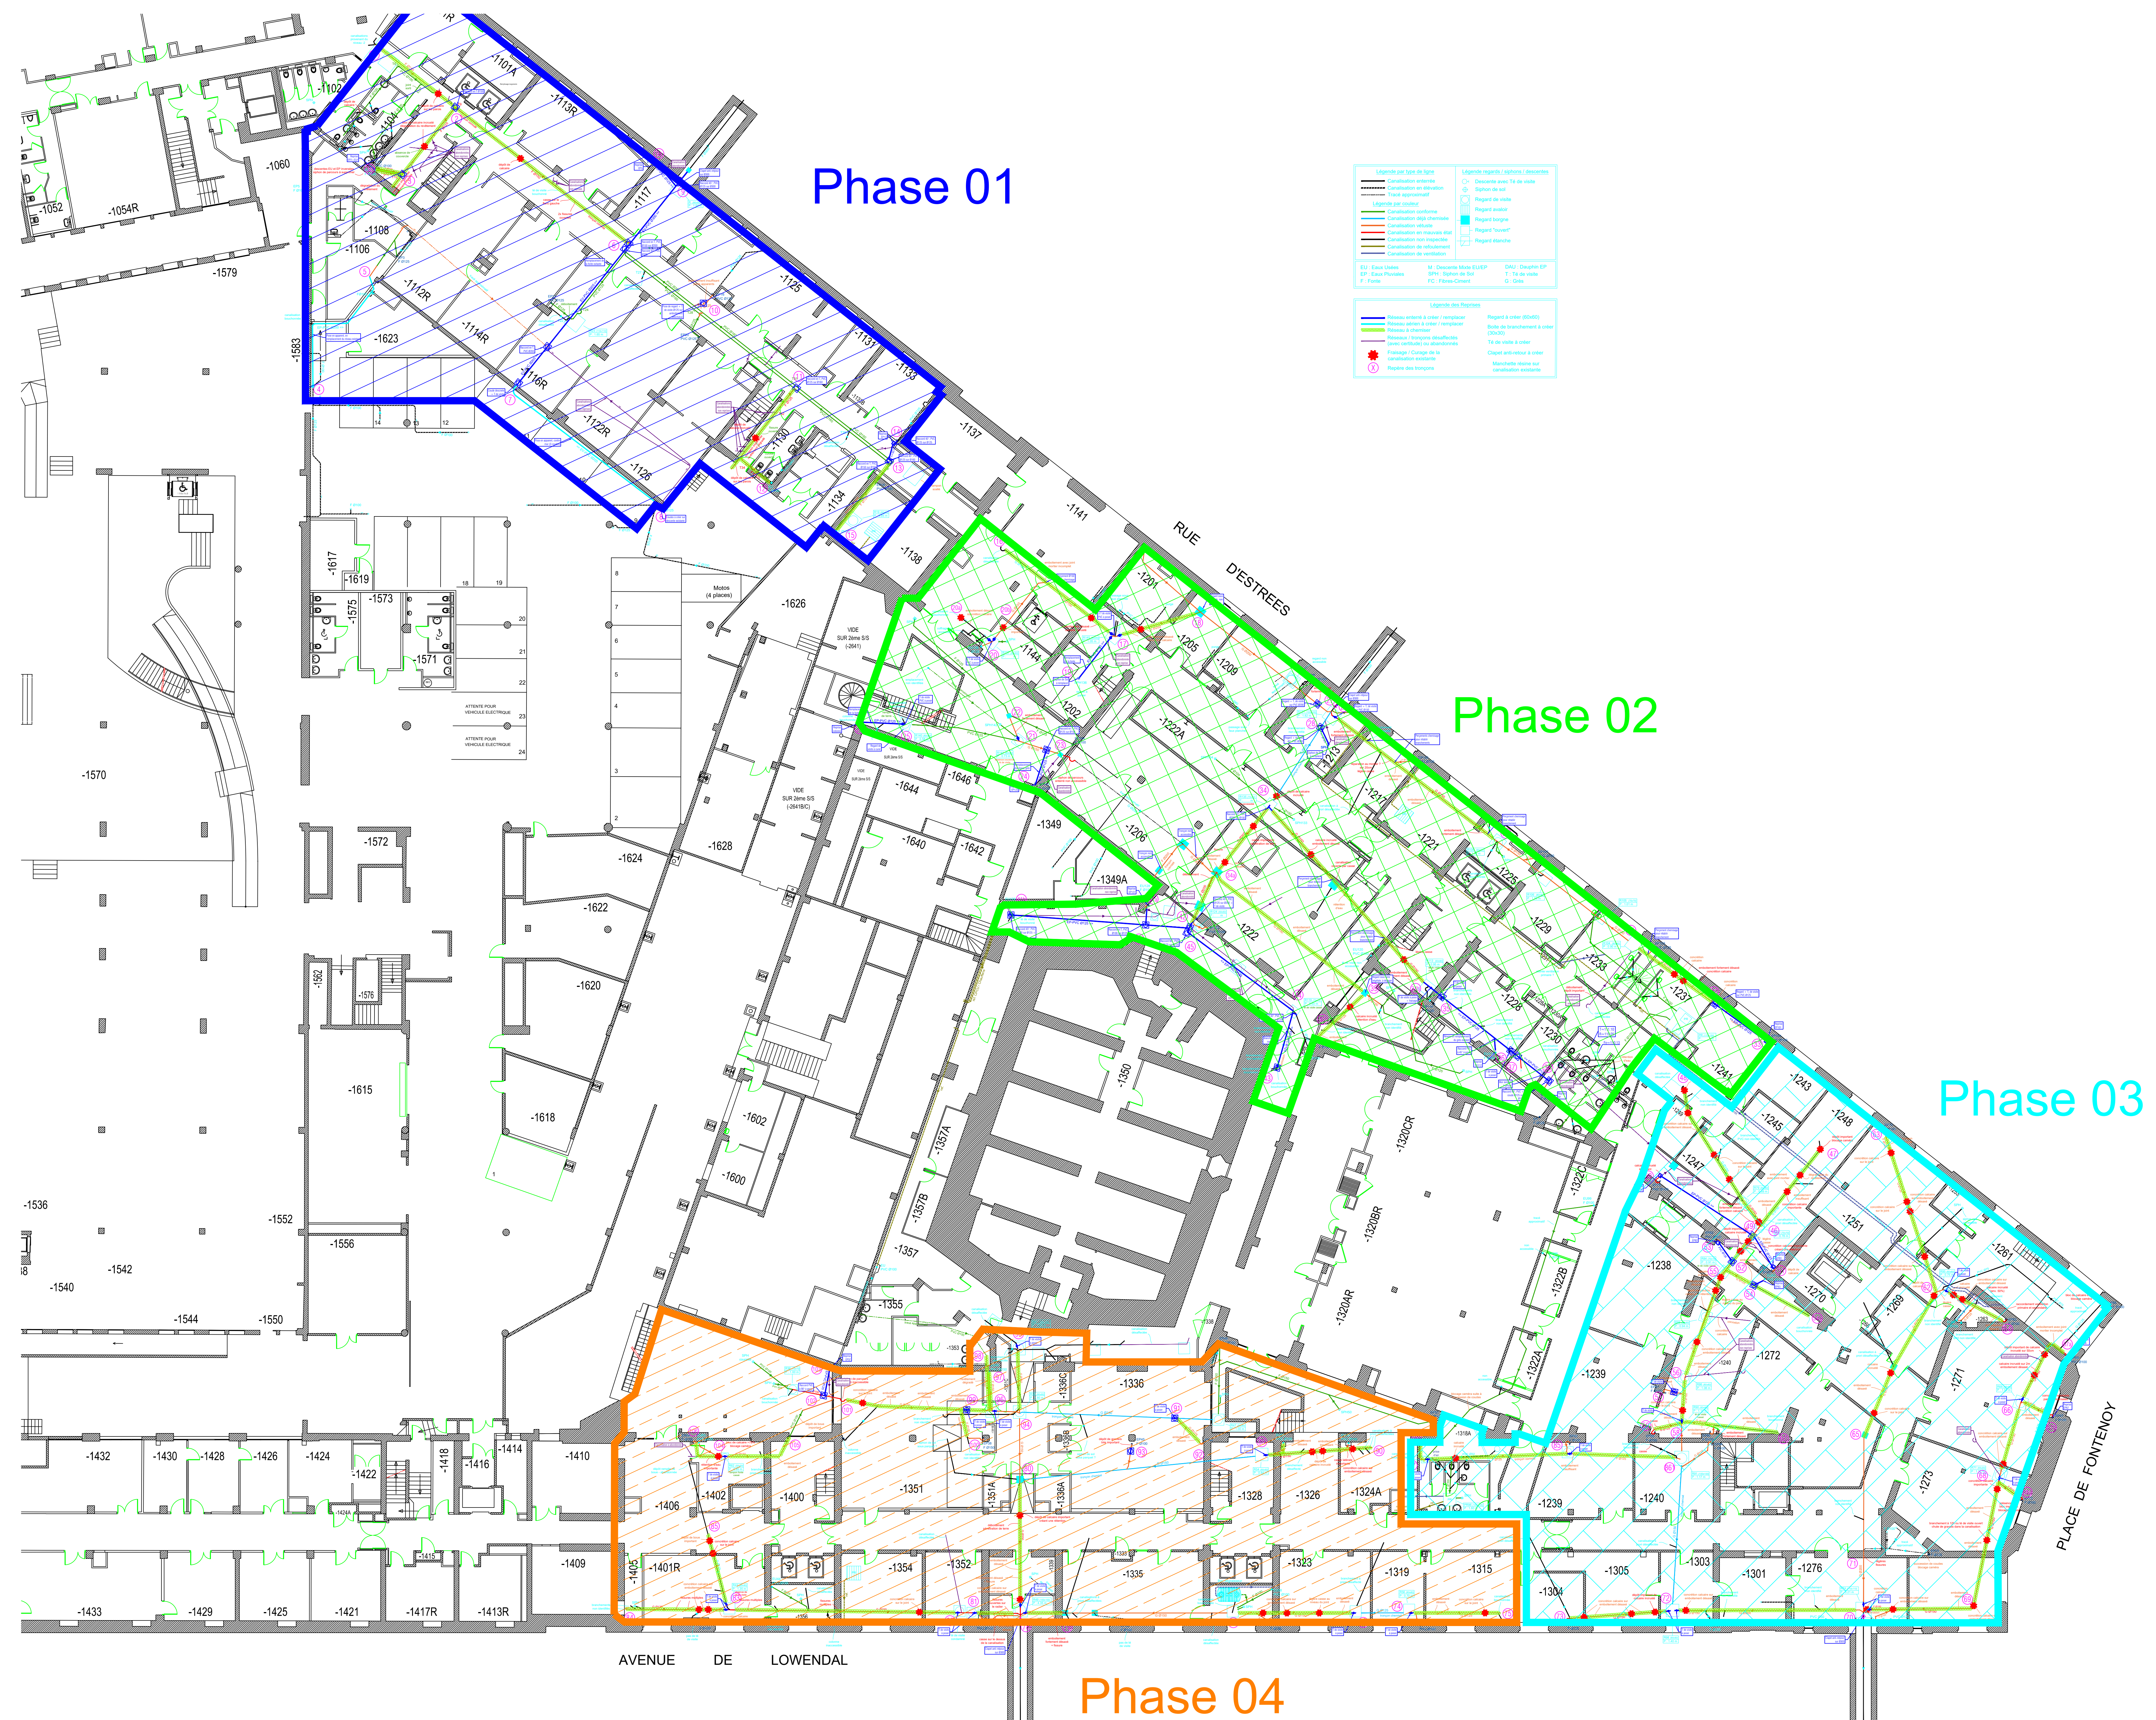

Phase 01

Phase 02

Phase 03

Phase 04

Légende par type de ligne

- Constatation existante
- Constatation en déviation
- Tracé approximatif
- Légende par couleur
- Constatation existante
- Constatation déjà chronométrée
- Constatation déviée
- Constatation en travaux état
- Constatation non inspectée
- Constatation de réajustement
- Constatation de ventilation

Légende symboles / annotations

- Détection avant Tr de voirie
- Déplacement de voirie
- Regard de voirie
- Regard existant
- Regard baigné
- Regard "ouvert"
- Regard murché

EU : Eau Usée
EP : Eau Pluie
F : Forêt

M : Descente Muret EP/EP
SPP : Système de Sol
PC : Paves Ciment

DAL : Dégoutier EP
T : Tr de voirie
G : Goutte

Légende des Remarques

- Réseau existant à colorer / remplacer
- Réseau à colorer / remplacer
- Réseau à colorer
- Réseau / Pompeur double-flux
- Travaux / Changement de la
- Réajustement des bornes

Regard à colorer (Bouffé)

Bouffé de branchement à colorer (Bouffé)

Tr de voirie à colorer

Clapet anti-retour à colorer

Manœuvre manuelle sur constatation existante

AVENUE DE LOWENDAL

RUE DESTREES

PLACE DE FONTENOY