


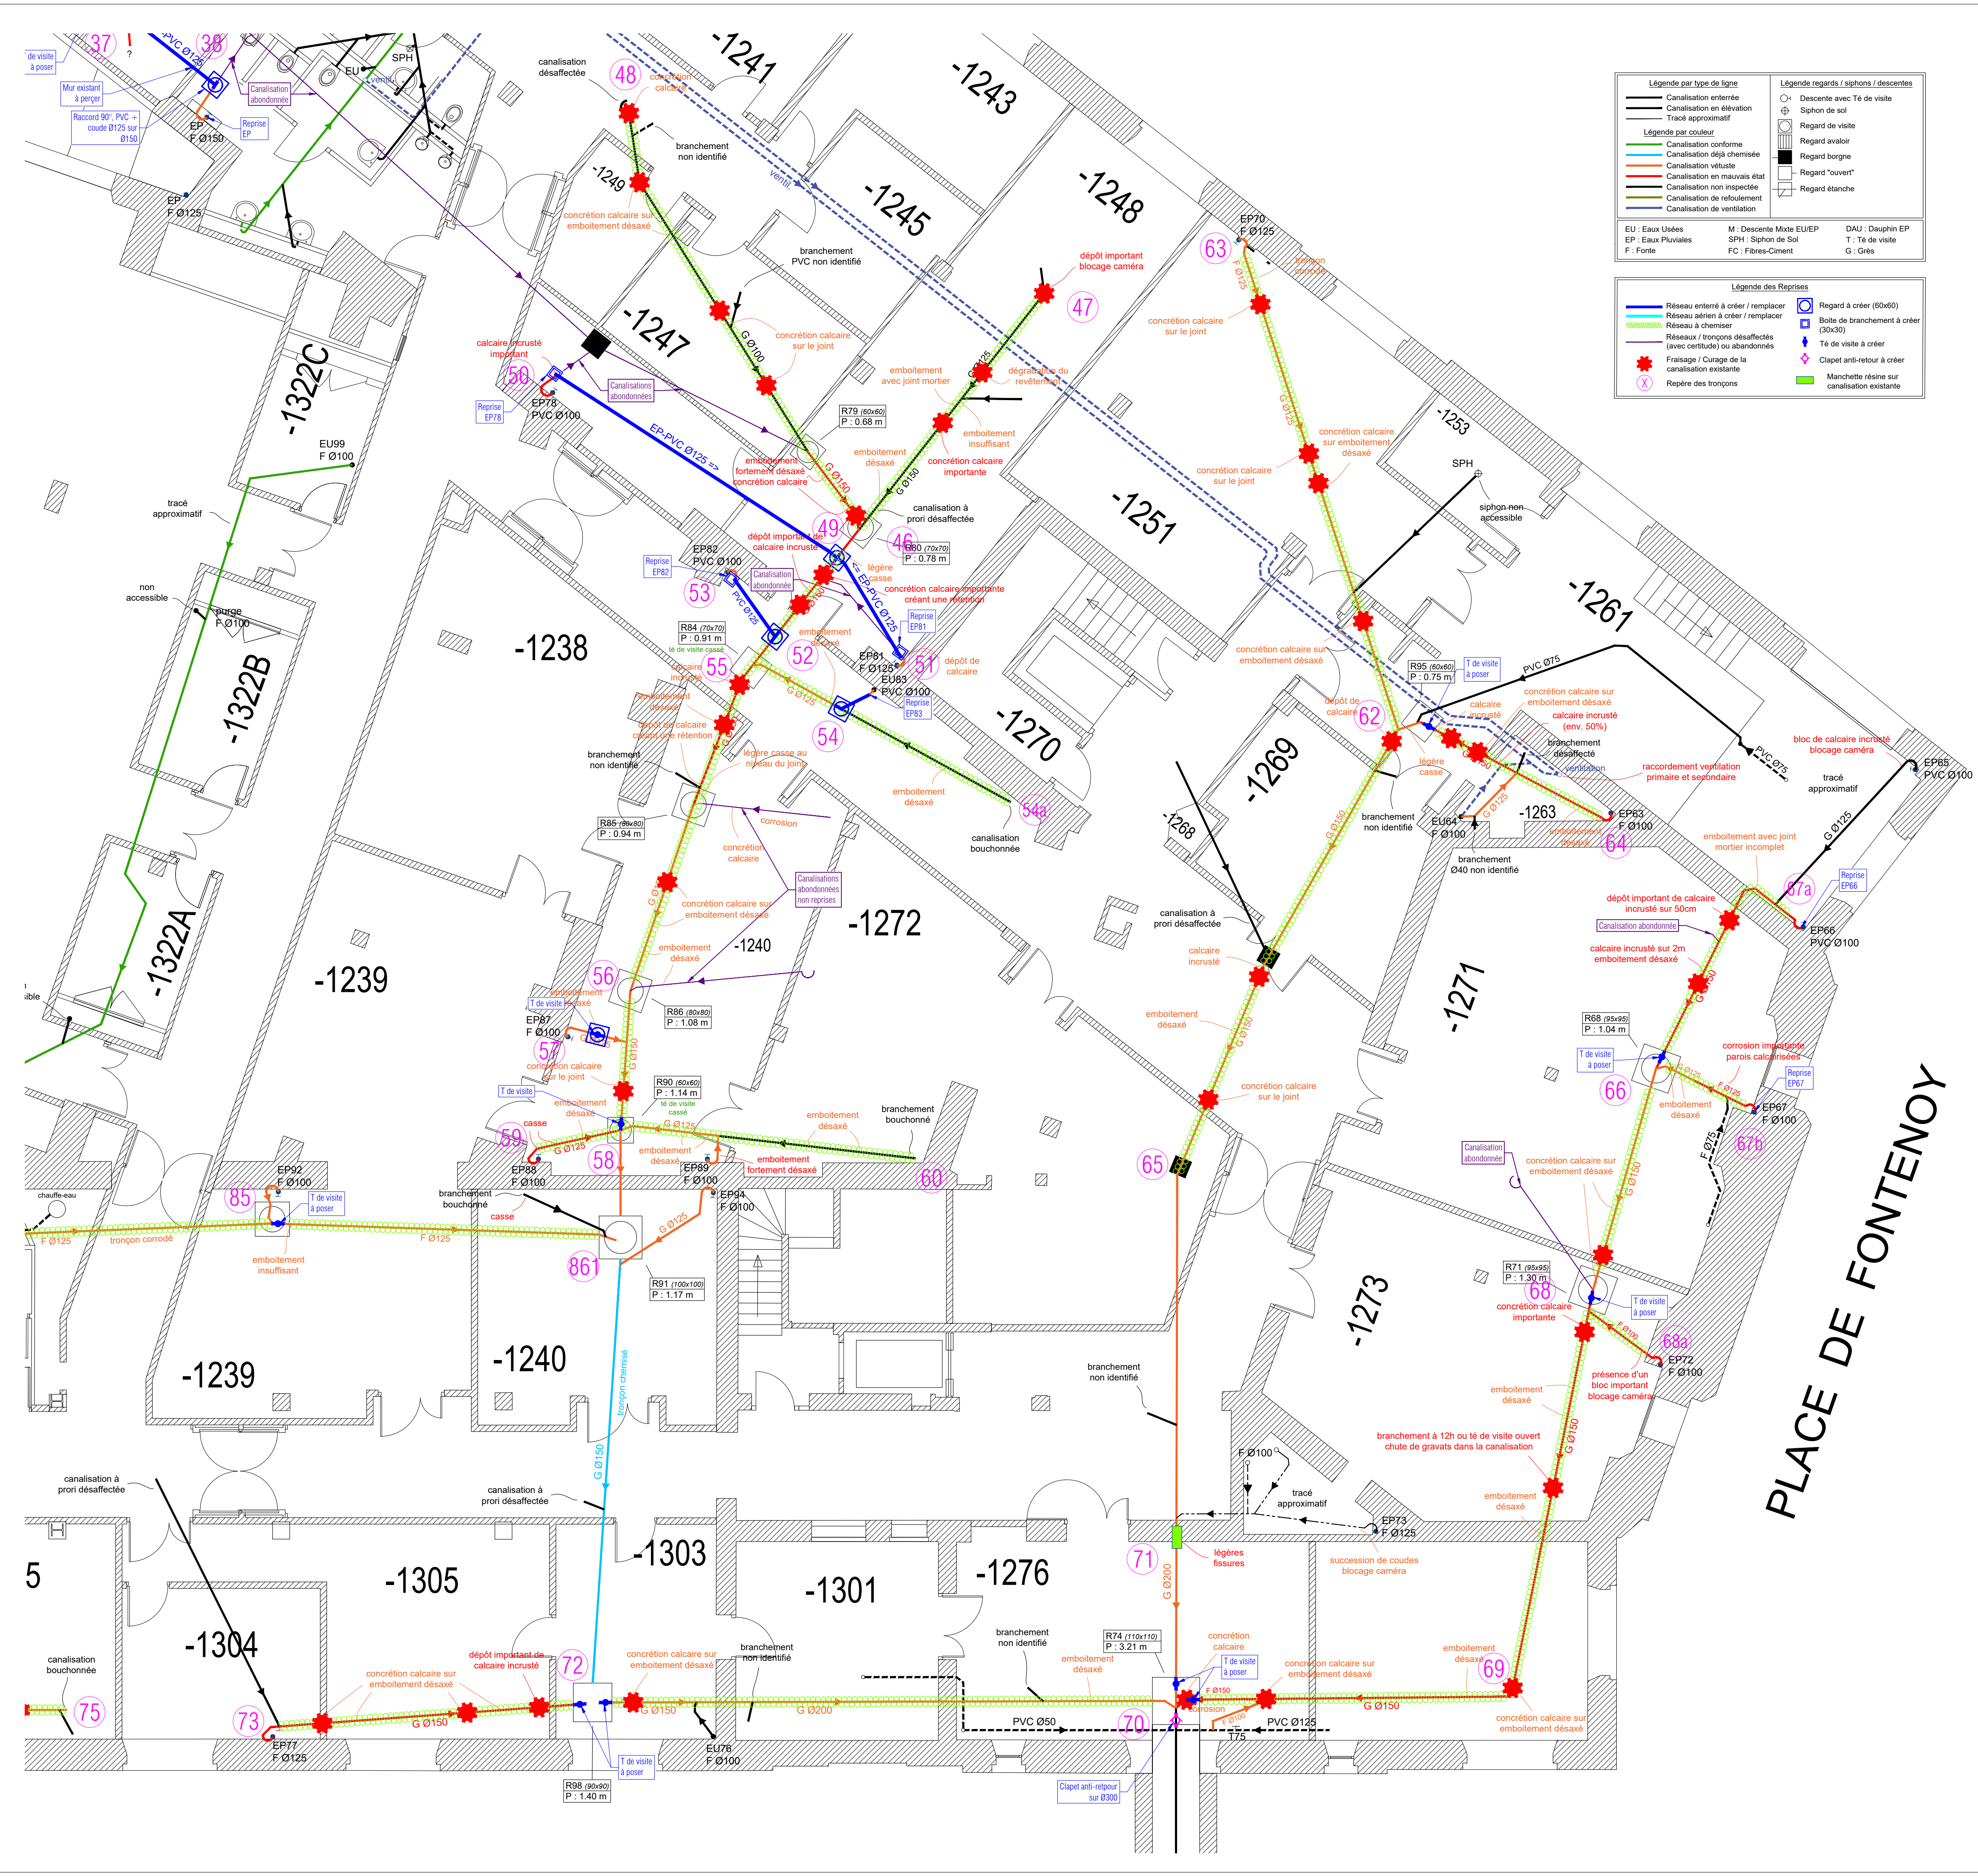

Légende par type de ligne

- Canalisation enterrée
- Canalisation en élévation
- Tracé approximatif

Légende par couleur

- Canalisation conforme
- Canalisation déjà chemisée
- Canalisation vétuste
- Canalisation en mauvais état
- Canalisation non inspectée
- Canalisation de refoulement
- Canalisation de ventilation

EU : Eaux Usées
EP : Eaux Pluviales
F : Forte

M : Descente Mixte EU/EP
SPH : Siphon de Sol
FC : Fibres-Ciment

DAU : Dauphin EP
T : Tête de visite
G : Grès

Légende regards / siphons / descentes

- Descente avec Tête de visite
- Siphon de sol
- Regard de visite
- Regard avaloir
- Regard borgne
- Regard "ouvert"
- Regard étanche

Légende des Reprises

- Réseau entier à créer / remplacer
- Réseau aérien à créer / remplacer
- Réseau à chemiser
- Réseaux / tronçons désaffectés (avec certitude) ou abandonnés
- Fraissage / Curage de la canalisation existante
- Repère des tronçons

Regard à créer (60x60)
Boîte de branchement à créer (30x30)
Tête de visite à créer
Clapet anti-retour à créer
Manchette résine sur canalisation existante

LAMALLE
Ingénierie - bureau d'études
Agence
8, rue Lucie
94 510 ORLY
Tél. : 01 46 82 41 51
Fax : 01 46 82 36 30
E-mail : Lamalle-idf@lamalle.com
Web : http://www.lamalle.com

MINISTÈRE DES SOLIDARITÉS
ET DE LA SANTÉ

14 avenue Duquesnes
75350 PARIS

MAÎTRE D'OUVRAGE

MINISTÈRE DE LA SANTÉ ET
DE LA PRÉVENTION

ARCHITECTE / MAÎTRE D'ŒUVRE

**REPERAGE & REHABILITATION DES RESEAUX
D'ASSAINISSEMENT EAUX VANNES**

NIVEAU SOUS-SOL N-1 / VUE EN PLAN - PROJET REPRISE RESEAUX

LEGende

Existants

BUREAU DE CONTRÔLE

ÉCHELLES : 1/75ème

DESSINÉ PAR : E.D

Indice	Date	Objet de la modification
0	04/09/25	Première émission
A		
B		
C		
D		
E		
F		
G		

MODIFICATIONS

ALTIMÉTRIES
Niveau de référence = ±0.00 = XXX.XX NGF = Sol fini du plancher bas RDC


SURCHARGES
Exploitation (G) : 250 da/m²
Permanentes (G) : voir NDC
Climatiques (N & V) : Sans Objet

FONDACTIONS
Sans Objet


REPRODUCTION INTERDITE

PHASE	N° D'AFFAIRE	N° DE PLAN
AVP	250431	PL01-4c

Ces documents ne sont pas des plans d'exécution et ne peuvent en aucun cas être directement utilisés pour la réalisation de la construction. Ils pourront néanmoins servir de base aux entreprises pour élaborer les documents d'exécution dont elles ont la charge et la responsabilité.

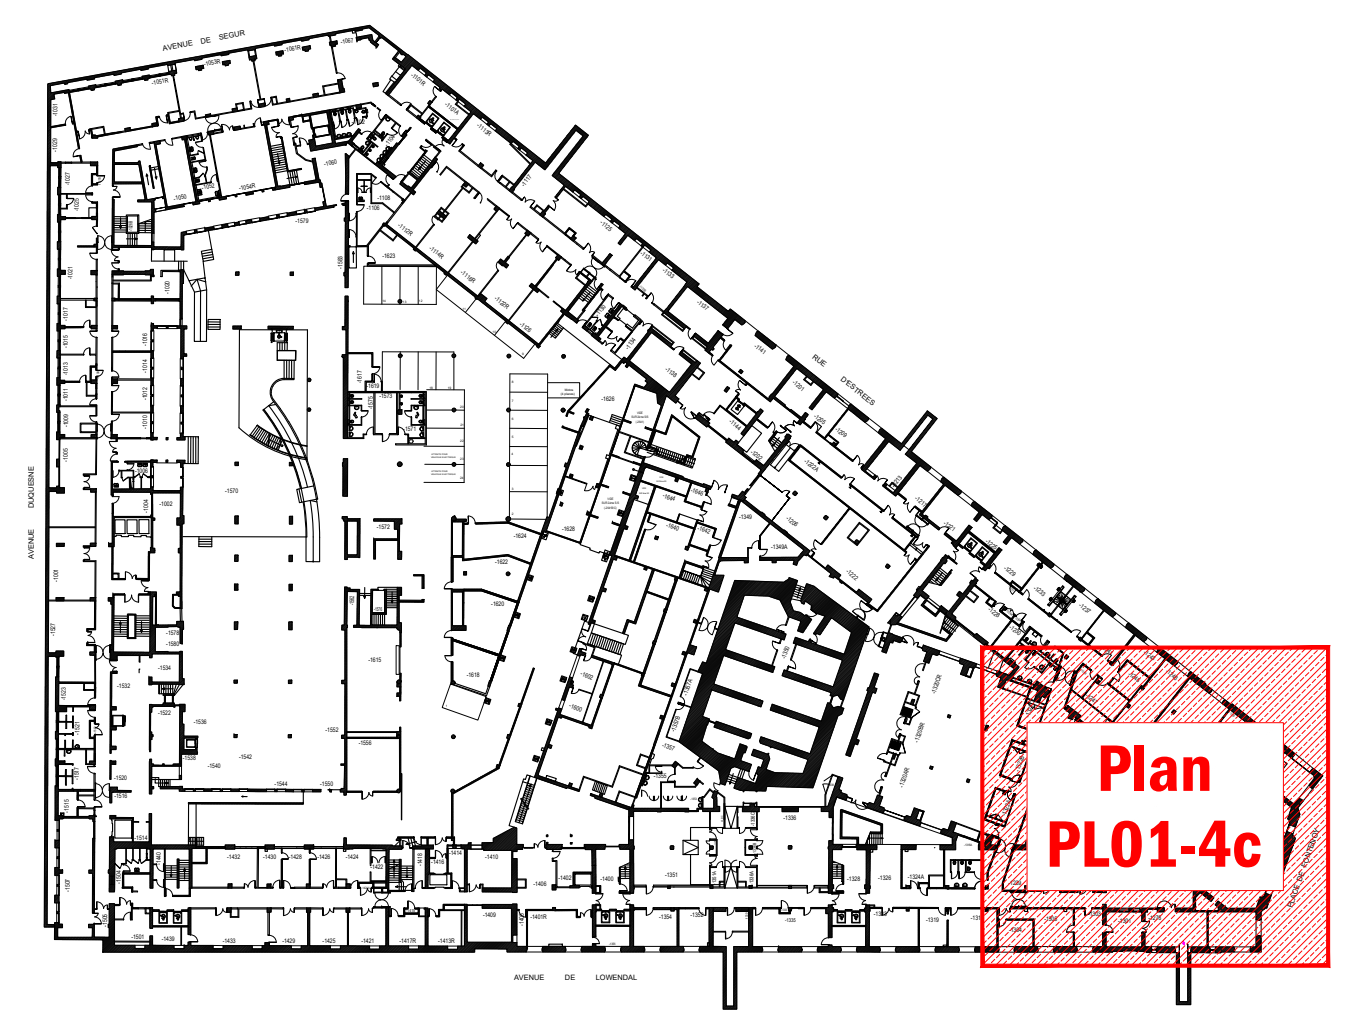

Plan
PL01-4c

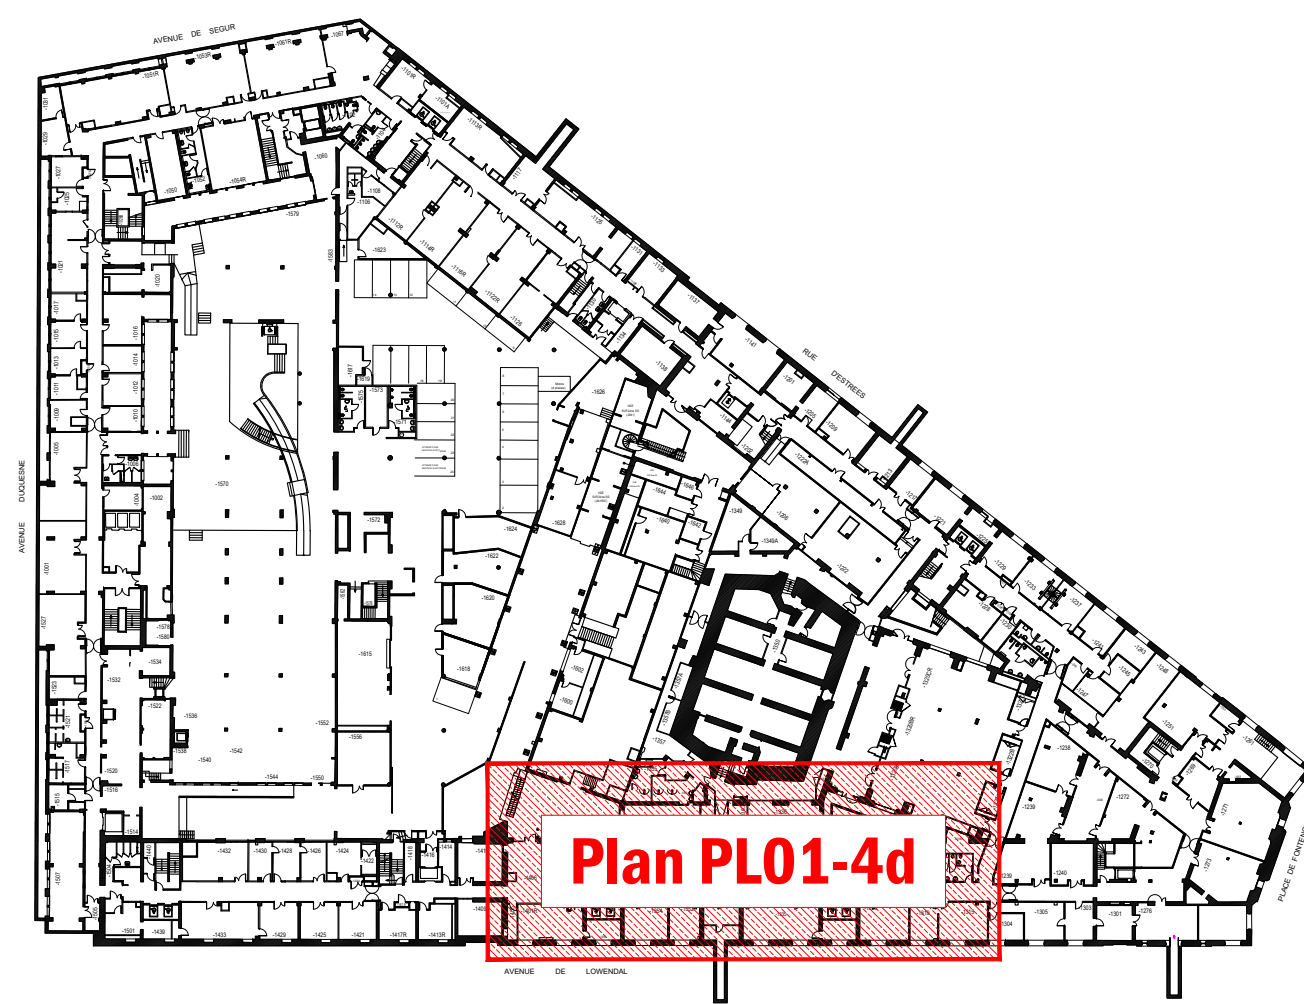

Légende par type de ligne		Légende regards / siphons / descentes	
	Canalisation enterrée		Siphon avec T6 de visite
	Canalisation en dérivation		Siphon de sol
	Traçé approximatif		Regard de visite
Légende par couleur			Regard avaloir
	Canalisation conforme		Regard borgne
	Canalisation déjà chemisée		Regard "ouvert"
	Canalisation vétuste		Regard étanche
	Canalisation en mauvais état		
	Canalisation non inspectée		
	Canalisation de refoulement		
	Canalisation de ventilation		

EU : Eaux Usées	M : Mecsrite Moule EUJEP	DAU : Dauphin EP
EP : Eaux Pluviales	SPH : Siphon de Sol	T : T6 de visite
F : Fonte	FC : Fibres-Ciment	G : Grès

Légende des Reprises

	Réseau enterré à créer / remplacer		Regard à créer (60x60)
	Réseau aérien à créer / remplacer		Boîte de branchement à créer (30x30)
	Réseau à chemiser		Té de visite à créer
	Réseaux / tronçons désaffectés (avec certitude) ou abandonnés		Clapet anti-retour à créer
	Fraisage / Curage de la canalisation existante		Manchette résine sur canalisation existante
	Repère des tronçons		

MINISTÈRE DES SOLIDARITÉS
ET DE LA SANTÉ

14 avenue Duquesnes
75350 PARIS

Li **LAMALLE**
ingenierie - bureau d'études

9, rue Lucie
94 310 ORLY
Tél. : 01 46 82 41 51
Fax : 01 46 82 36 30
E-mail : Lamalle-idf@lamalle.com
Web : <http://www.lamalle.com>

Agence
IdF

MAITRE D'OUVRAGE

MINISTÈRE DE LA SANTÉ ET
DE LA PRÉVENTION

ARCHITECTE / MAÎTRE D'OEUVRE

REPERAGE & REHABILITATION DES RESEAUX
D'ASSAINISSEMENT EAUX VANNES
NIVEAU SOUS-SOL N-1 / VUE EN PLAN - PROJET REPRISE RESEAUX

<u>LEGENDE</u>  Existants	<u>BUREAU DE CONTRÔLE</u> --- --- ---
--	---

ALTIMÉRIES Niveau de référence $\Rightarrow \pm 0.00 \Rightarrow$ XXX.XX NGF $\Rightarrow$ Sol fini du plancher bas RDC SURCHARGES D'inspiration (G) : 250 daN/m² Permanentes (G) : voir NDC Climatiques (N & V) : Sans Objet FONDACTIONS Sans Objet	ÉCHELLES : 1/75ème			
	DÉSSINÉ PAR : E.D			
	MODIFICATIONS	Indice	Date	Objet de la modification
		Ø	04/09/25	Première émission
		A		
		B		
		C		
		D		
		E		
		F		
G				
PHASE		N° D'AFFAIRE	N° DE PLAN	
AVP		250431	PL01-4d	
REPRODUCTION INTERDITE				

