


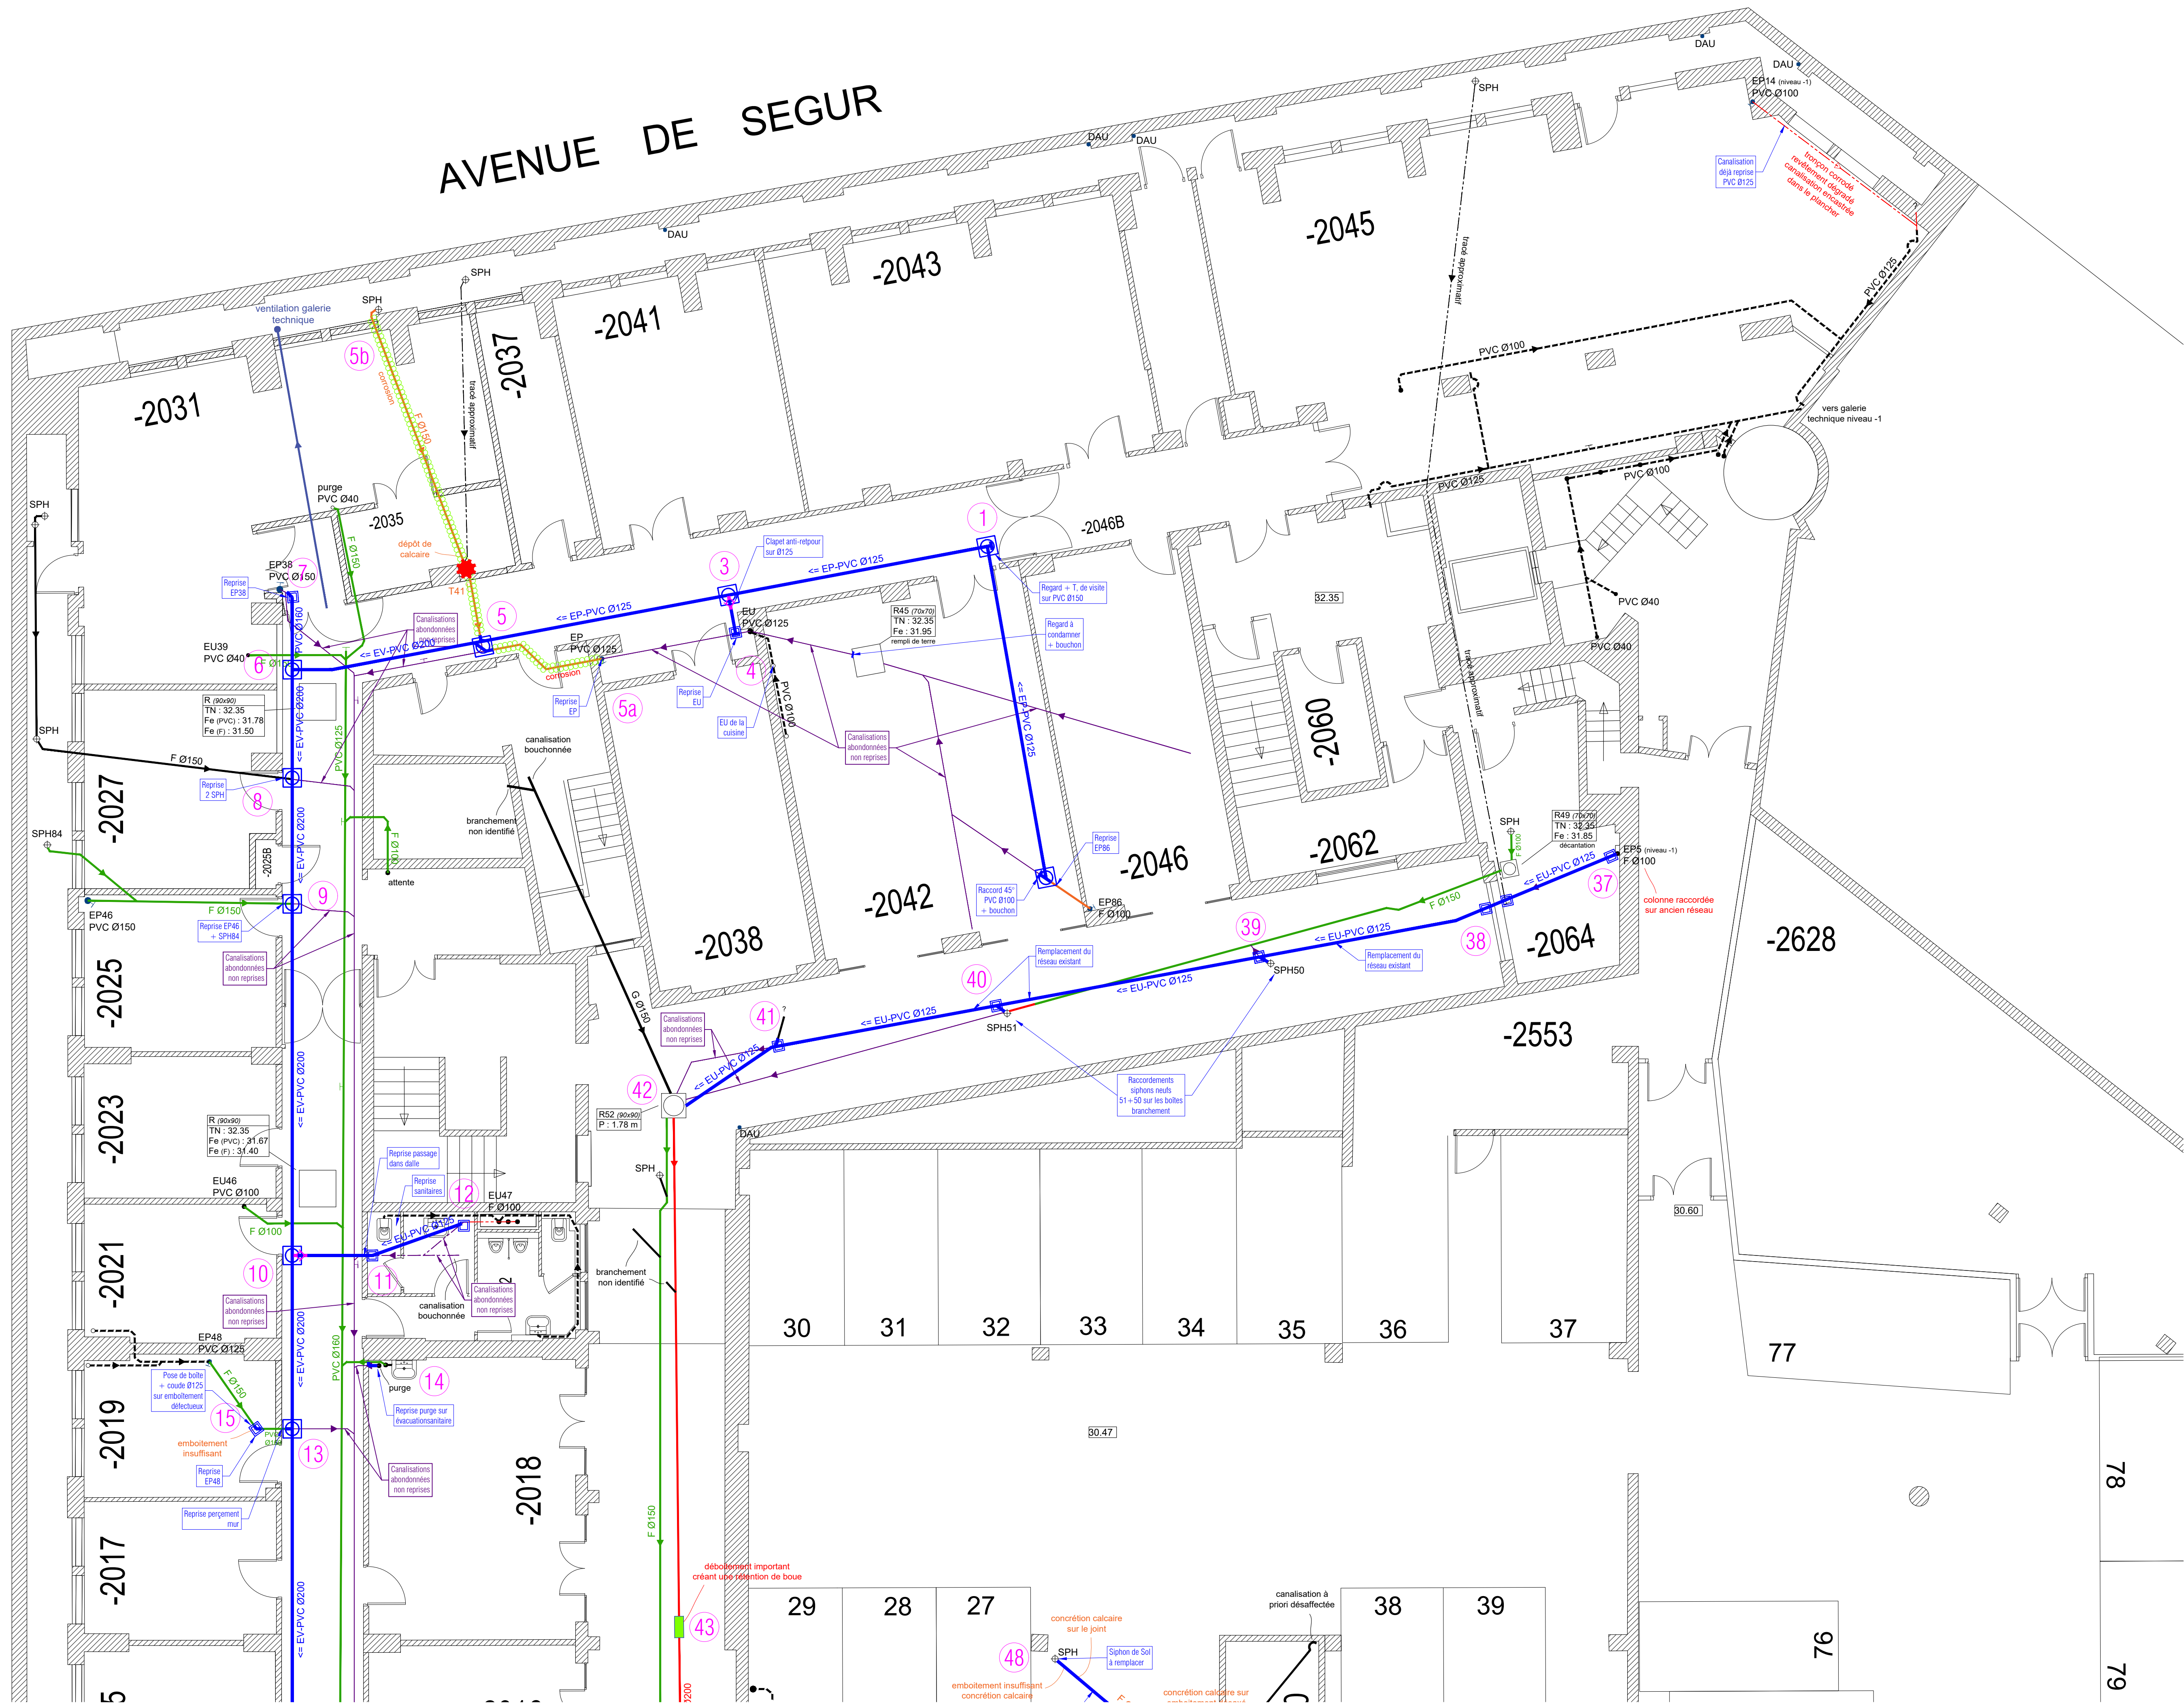

MINISTÈRE DES SOLIDARITÉS
ET DE LA SANTÉ

14 avenue Duquesnes
75350 PARIS

ENTREPRISE

LAMALLE
Ingénierie - bureau d'études

Agence
14P

9, rue Lucie
94 310 ORLY
Tél : 01 46 82 41 51
Fax : 01 46 82 36 30
E-mail : lamalle-et@lamalle.com
Web : http://www.lamalle.com

MAÎTRE D'OUVRAGE

MINISTÈRE DE LA SANTÉ ET
DE LA PRÉVENTION

ARCHITECTE / MAÎTRE D'ŒUVRE

REPERAGE & REHABILITATION DES RESEAUX
D'ASSAINISSEMENT EAUX VANNES
NIVEAU SOUS-SOL N-2 / VUE EN PLAN - PROJET REPRISE RESEAUX

LEGÈNDE

Existants

ALTIMÉTRIES

Niveau de référence = ±0.00 = XXX.XX NGF = Sol fini du plancher bas RDC

SURCHARGES

Projetation (G) : 250 kg/m²
Permanentes (G) : voir NDC
Climatiques (N & V) : Sans Objet

FONDACTIONS

Sans Objet

REPRODUCTION INTERDITE

BUREAU DE CONTRÔLE

ÉCHELLES : 1/75ème

DÉSSINÉ PAR : E.D

MODIFICATIONS

Indice	Date	Objet de la modification
0	04/09/25	Première émission
A		
B		
C		
D		
E		
F		
G		

PHASE

AVP

N° D'AFFAIRE

250431

N° DE PLAN

PL02-4a

Ces documents ne sont pas des plans d'exécution et ne peuvent en aucun cas être directement utilisés pour la réalisation de la construction. Ils pourront néanmoins servir de base aux entreprises pour élaborer les documents d'exécution dont elles ont la charge et la responsabilité.

Légende par type de ligne

Canalisation enterrée
Canalisation en élévation
Tracé approximatif
Légende par couleur
Canalisation conforme
Canalisation déjà chemisée
Canalisation vétuste
Canalisation en mauvais état
Canalisation non respectée
Canalisation de refoulement
Canalisation de ventilation

Légende regards / siphons / descentes

Descente avec T de visite
Siphon de sol
Regard de visite
Regard avator
Regard borgne
Regard "ouvert"
Regard étanche

EU : Eaux Usées
EP : Eaux Pluviales
F : Forêt

M : Descente Mixte EU/EP
SPH : Siphon de Sol
FC : Fibres-Ciment


DAU : Dauphin EP
T : T de visite
G : Galle

Légende des Reprises

Réseau entier à créer / remplacer
Réseau adéquat à créer / remplacer
Réseau à chemiser
Réseaux / tronçons désaffectés (avec certitude) ou abandonnés
Fraisage / Curage de la canalisation existante
Regarde des tronçons

Regard à créer (Ø60/60)
Boule de branchement à créer (Ø30/30)
T de visite à créer
Clapet anti-retour à créer
Manchette résine sur canalisation existante

AVENUE DUQUESNE

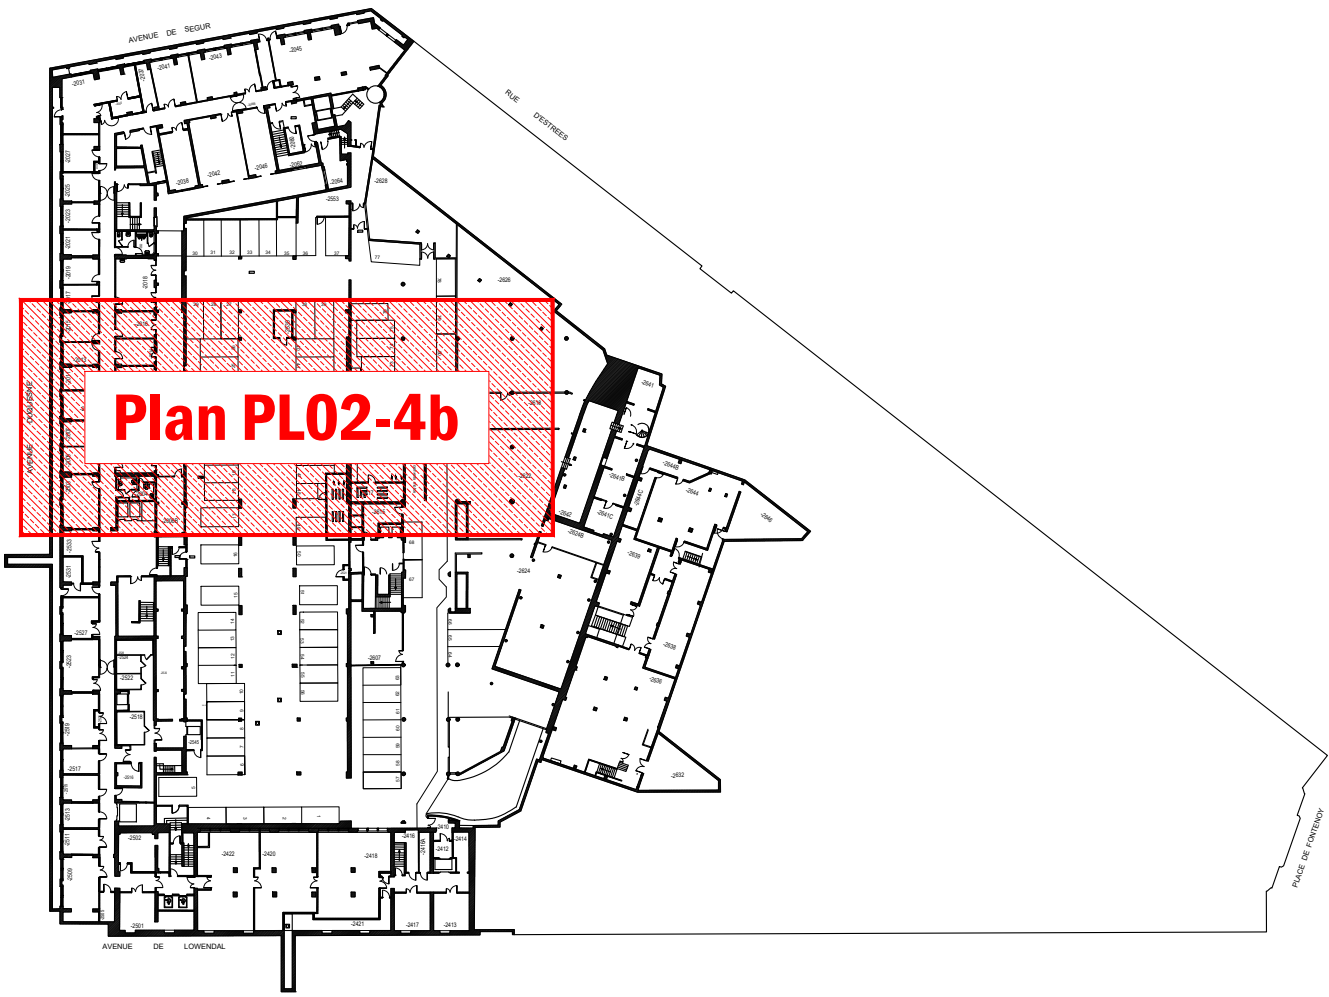

Légende par type de ligne

- Canalisation enterrée
- Canalisation en élévation
- Tracé approximatif
- Canalisation conforme
- Canalisation déjà chemisée
- Canalisation vétuste
- Canalisation en mauvais état
- Canalisation non inspectée
- Canalisation de refoulement
- Canalisation de ventilation

Légende regards / siphons / descentes

- Descente avec Tê de visite
- Siphon de sol
- Regard de visite
- Regard avaloir
- Regard borgne
- Regard "ouvert"
- Regard étanche


Légende des Reprises

- Réseau enterré à créer / remplacer
- Réseau aérien à créer / remplacer
- Réseau à chemiser
- Réseaux / tronçons désaffectés (avec certitude) ou abandonnés
- Fraisage / Curage de la canalisation existante
- Repère des tronçons
- Regard à créer (Ø60/Ø50)
- Boite de branchement à créer (Ø30/Ø40)
- Tê de visite à créer
- Clapet anti-retour à créer
- Manchette résine sur canalisation existante


EU : Eaux Usées
EP : Eaux Pluviales
F : Fonte

M : Descente Mixte EU/EP
SPH : Siphon de Sol
FC : Fibres-Ciment

DAU : Dauphin EP
T : Tê de visite
G : Grès

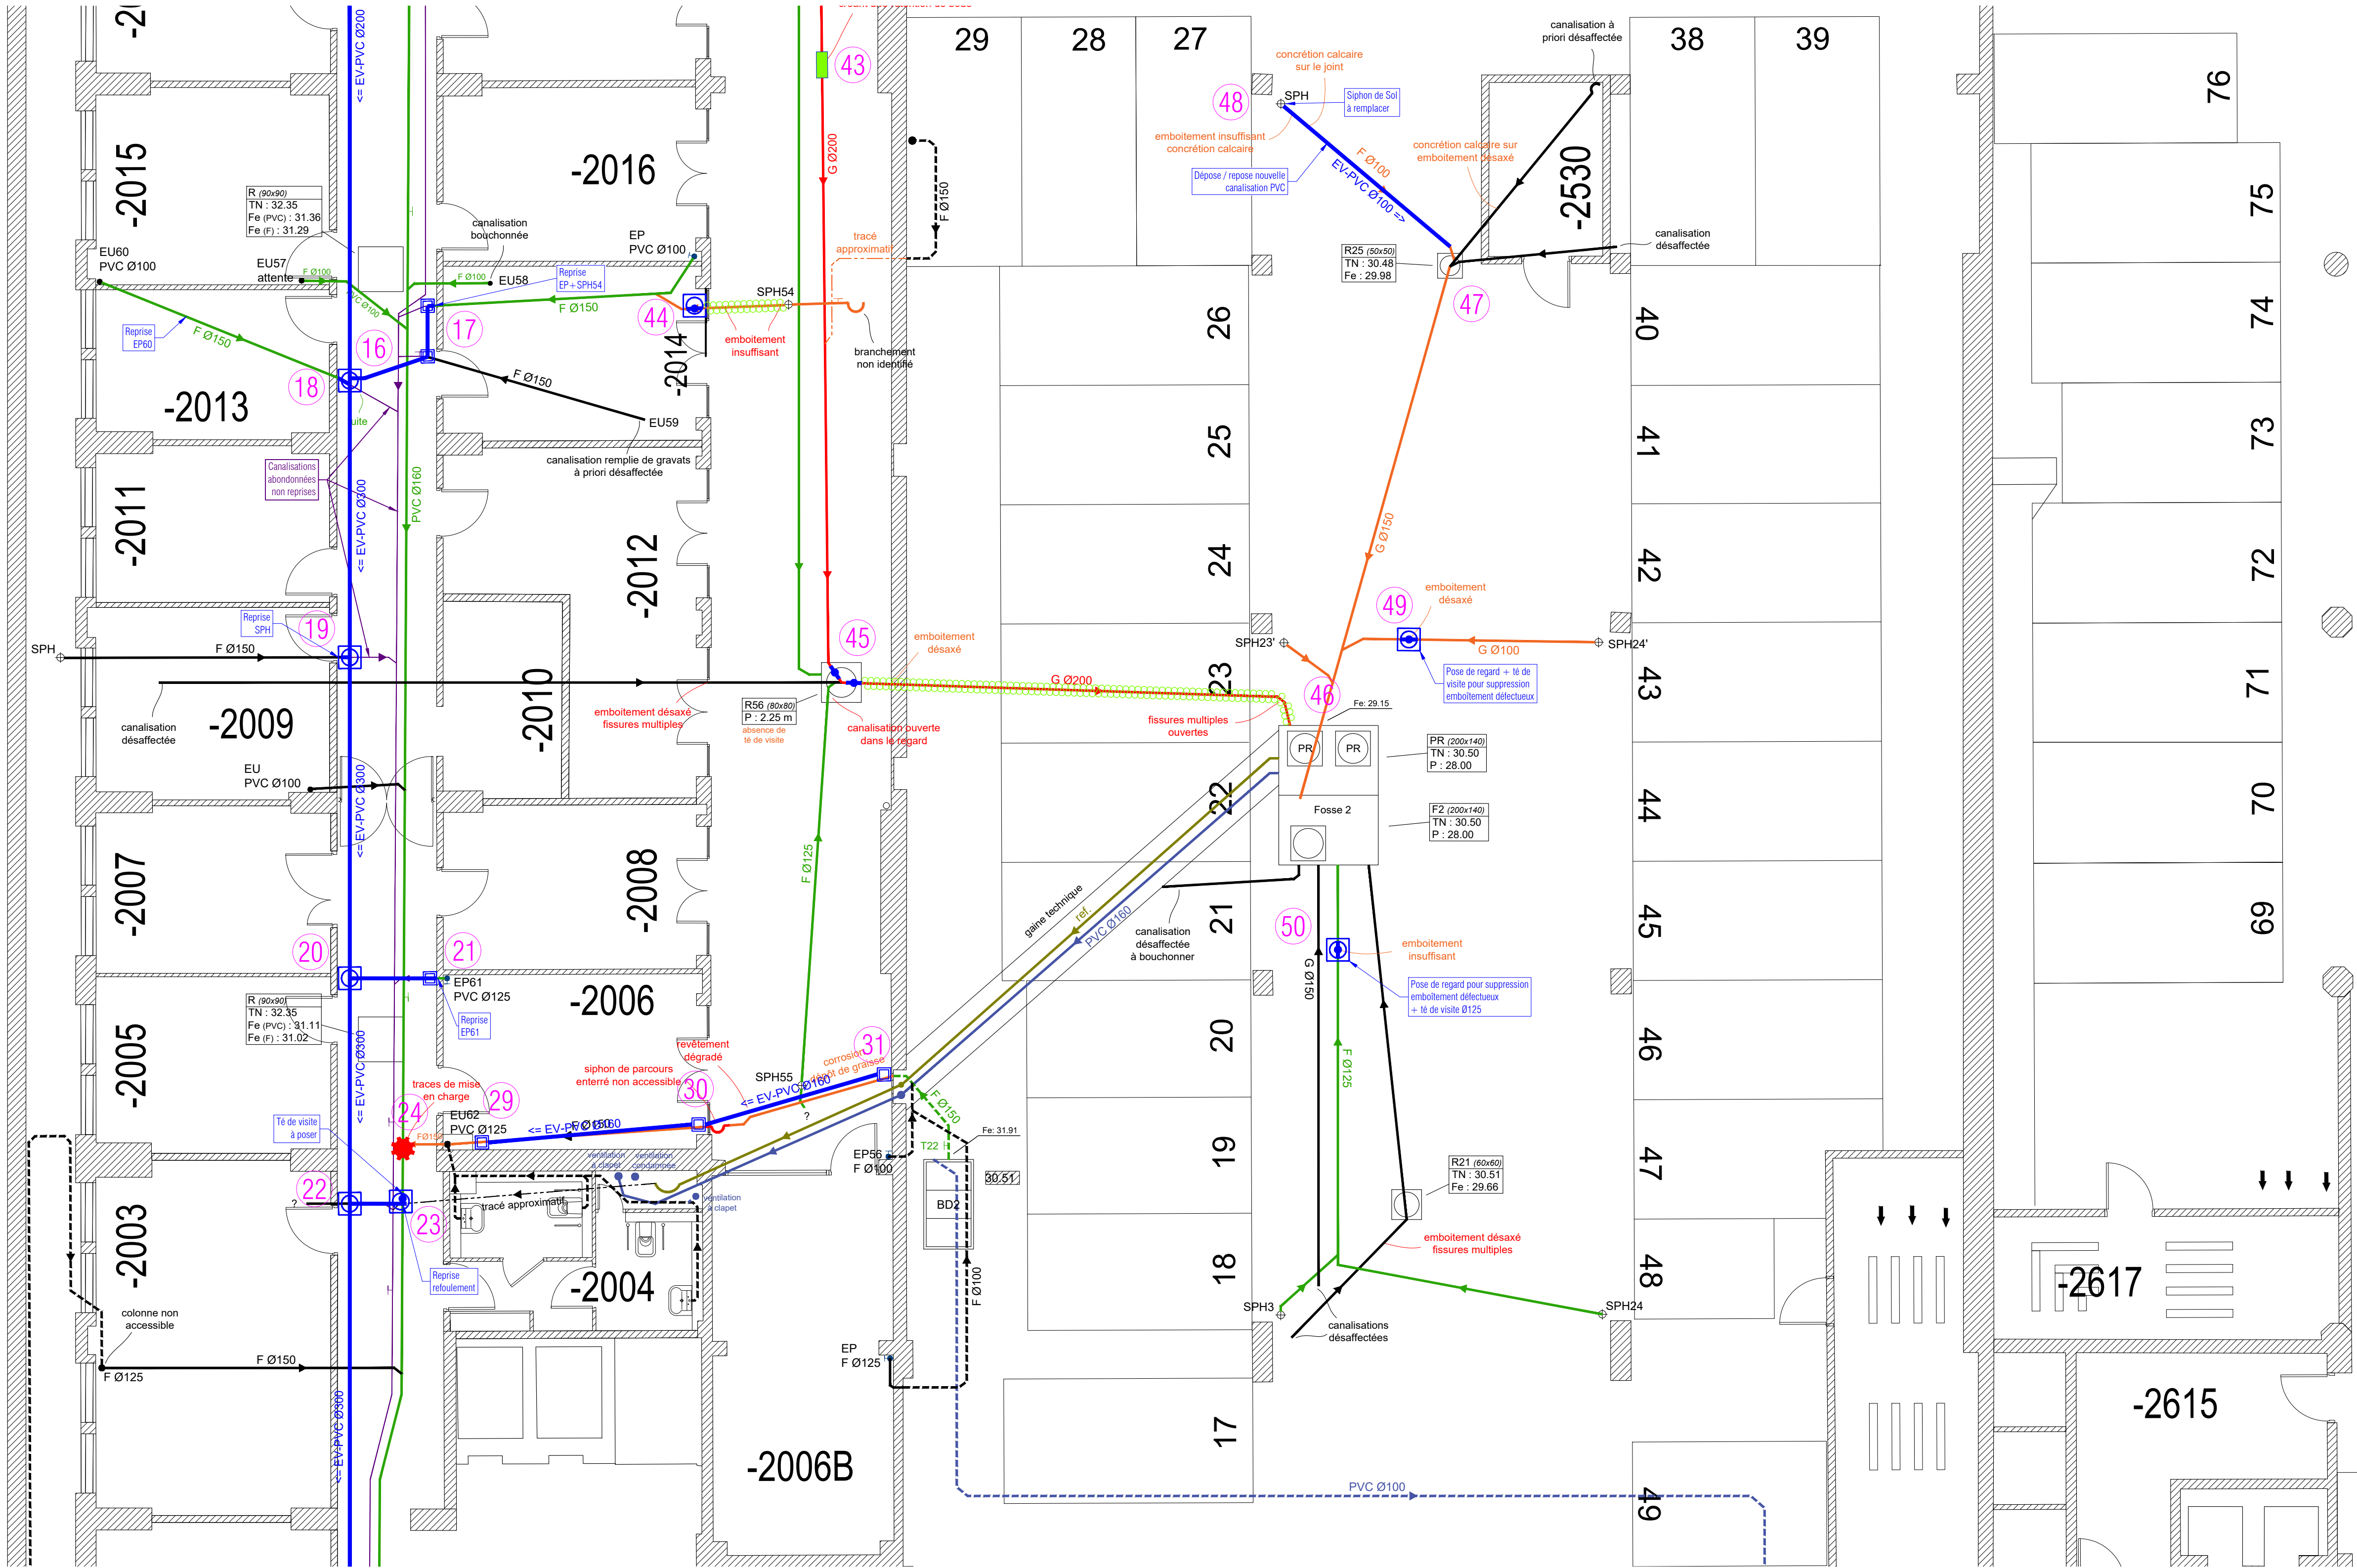

Emplacements motos

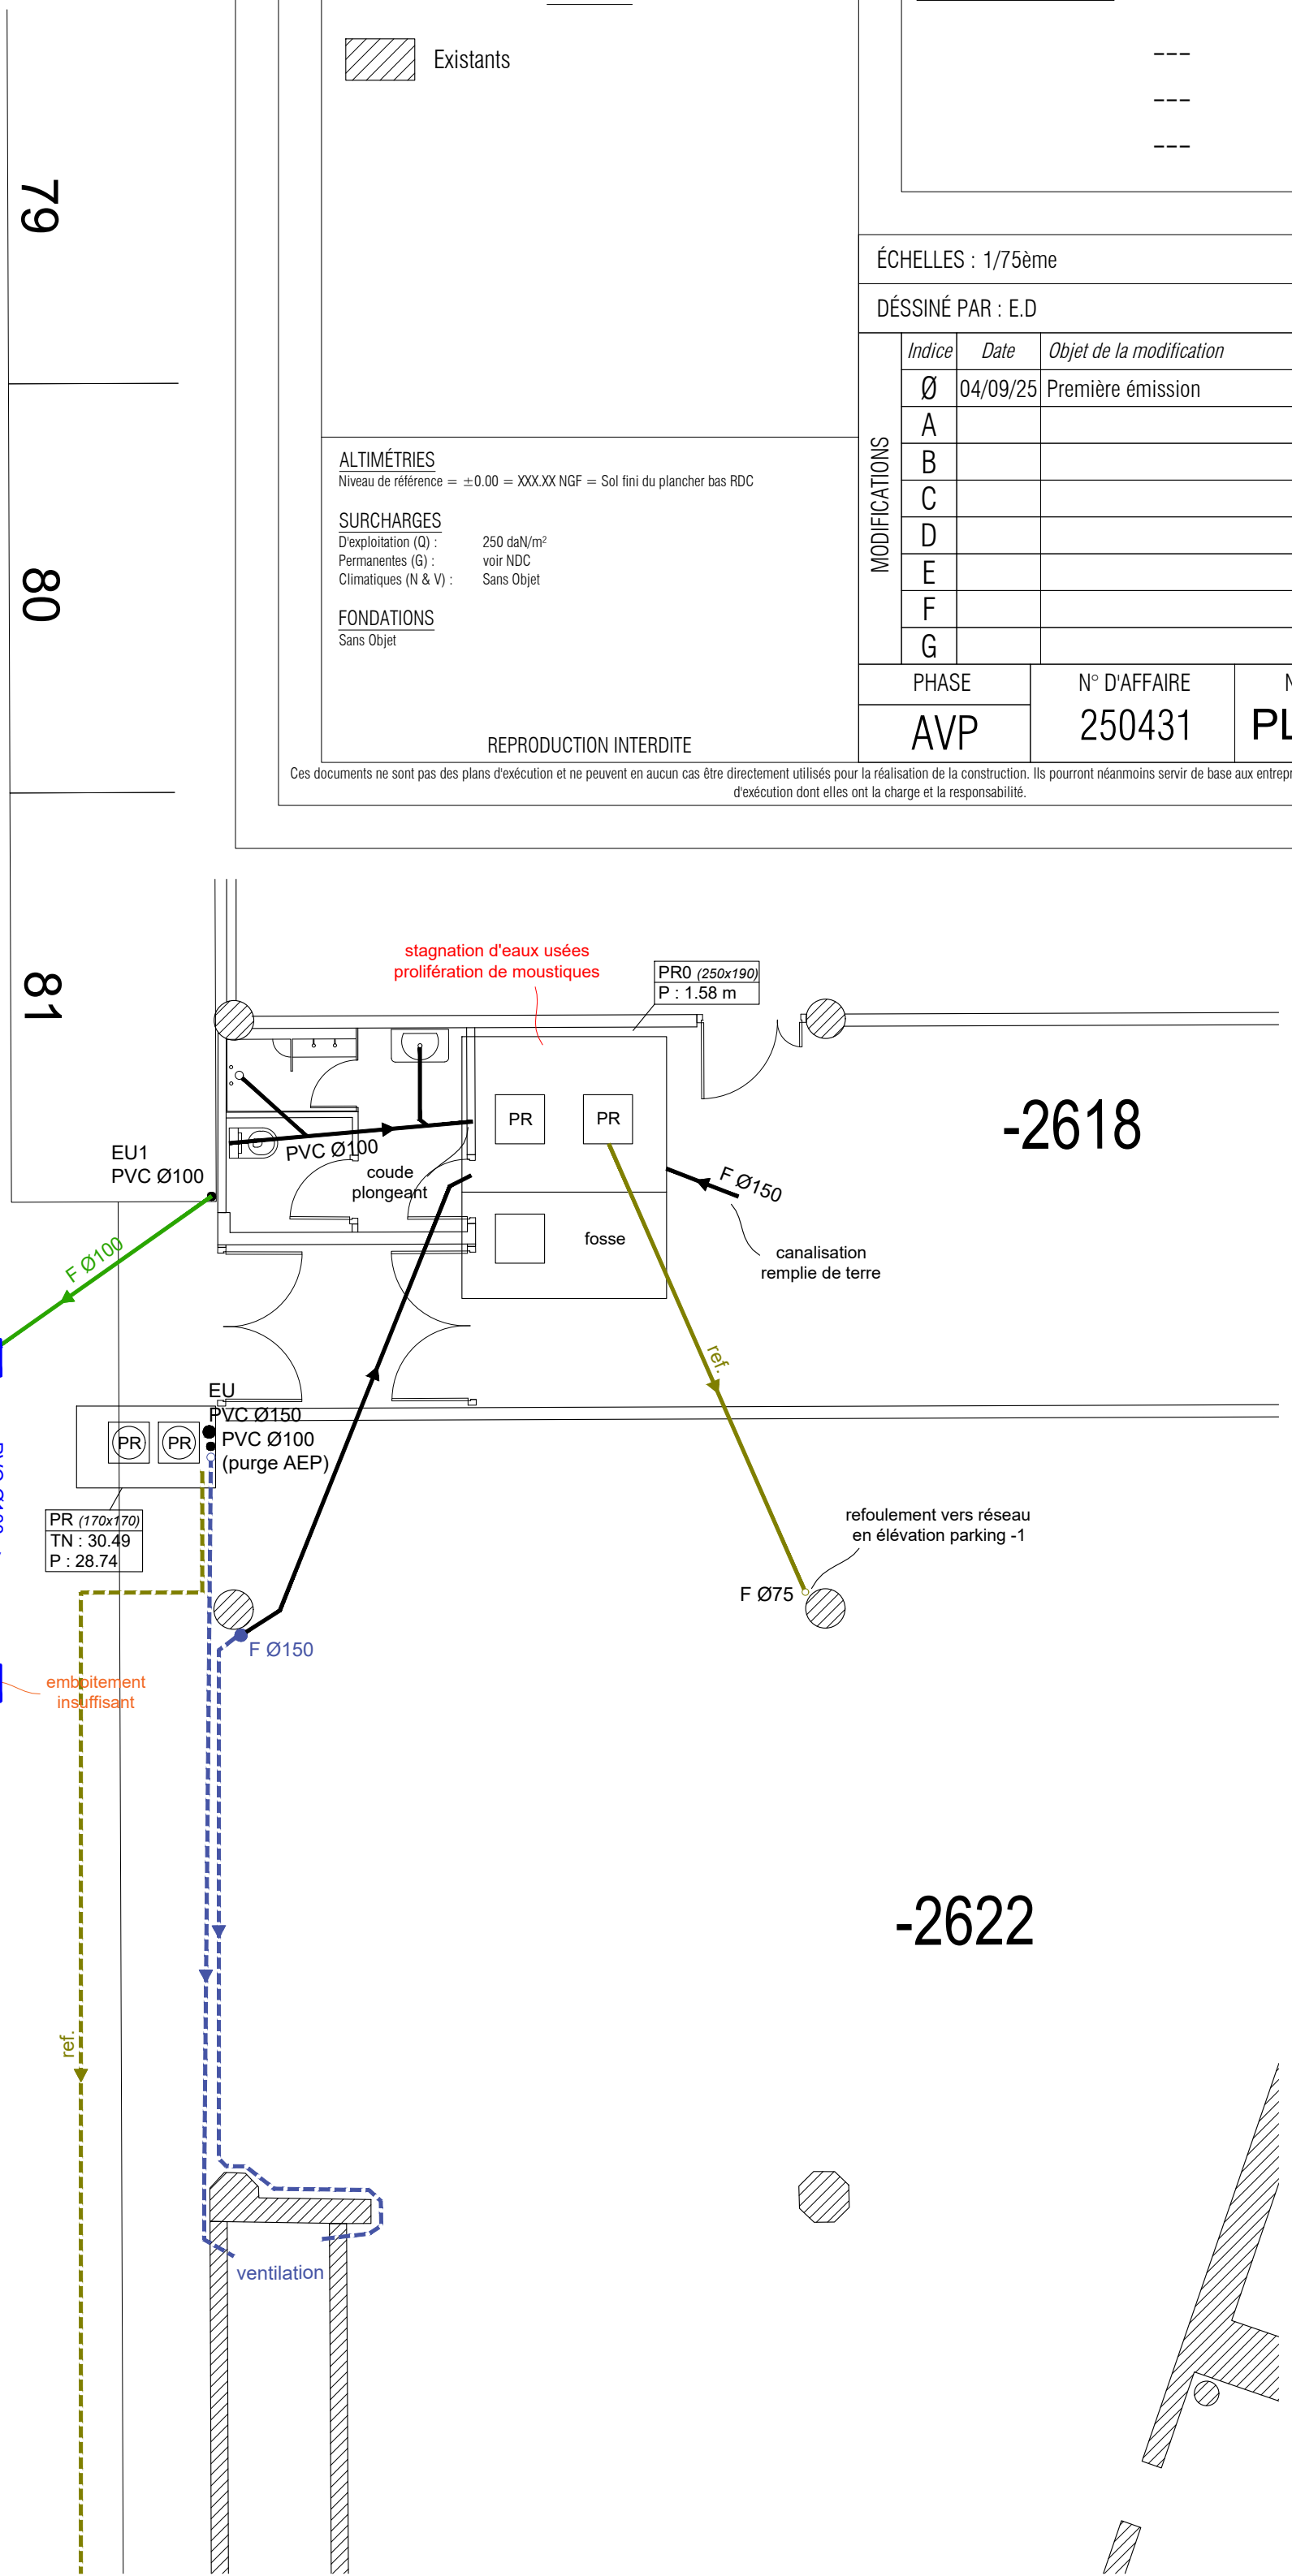

MINISTÈRE DES SOLIDARITÉS
ET DE LA SANTÉ

14 avenue Duquesne
75350 PARIS

ENTREPRISE

LAMALLE
ingénierie - bureau d'études
Agence
14P
9, rue Lucie
94 310 ORLY
Tél : 01 46 82 41 51
Fax : 01 46 82 36 30
E-mail : lamalle-ef@lamalle.com
Web : http://www.lamalle.com

MAÎTRE D'OUVRAGE

MINISTÈRE DE LA SANTÉ ET
DE LA PRÉVENTION

ARCHITECTE / MAÎTRE D'OEUVRE

REPERAGE & REHABILITATION DES RESEAUX
D'ASSAINISSEMENT EAUX VANNES
NIVEAU SOUS-SOL N-2 / VUE EN PLAN - PROJET REPRISE RESEAUX

LEGENDE

- Existants

BUREAU DE CONTRÔLE

ÉCHELLES : 1/75ème

DÉSSINÉ PAR : E.D

Indice	Date	Objet de la modification
0	04/09/25	Première émission
A		
B		
C		
D		
E		
F		
G		

PHASE	N° D'AFFAIRE	N° DE PLAN
AVP	250431	PL02-4b


REPRODUCTION INTERDITE

Ces documents ne sont pas des plans d'exécution et ne peuvent en aucun cas être directement utilisés pour la réalisation de la construction. Ils pourront néanmoins servir de base aux entreprises pour élaborer les documents d'exécution dont elles ont la charge et la responsabilité.

ALTIMÉTRIES
Niveau de référence = ±0.00 = XXX.XX NGF = Sol fini du plancher bas NDC

SURCHARGES
Projetation (G) : 250 kg/m²
Permanentes (G) : voir NDC
Climatiques (N & V) : Sans Objet

FONDACTIONS
Sans Objet

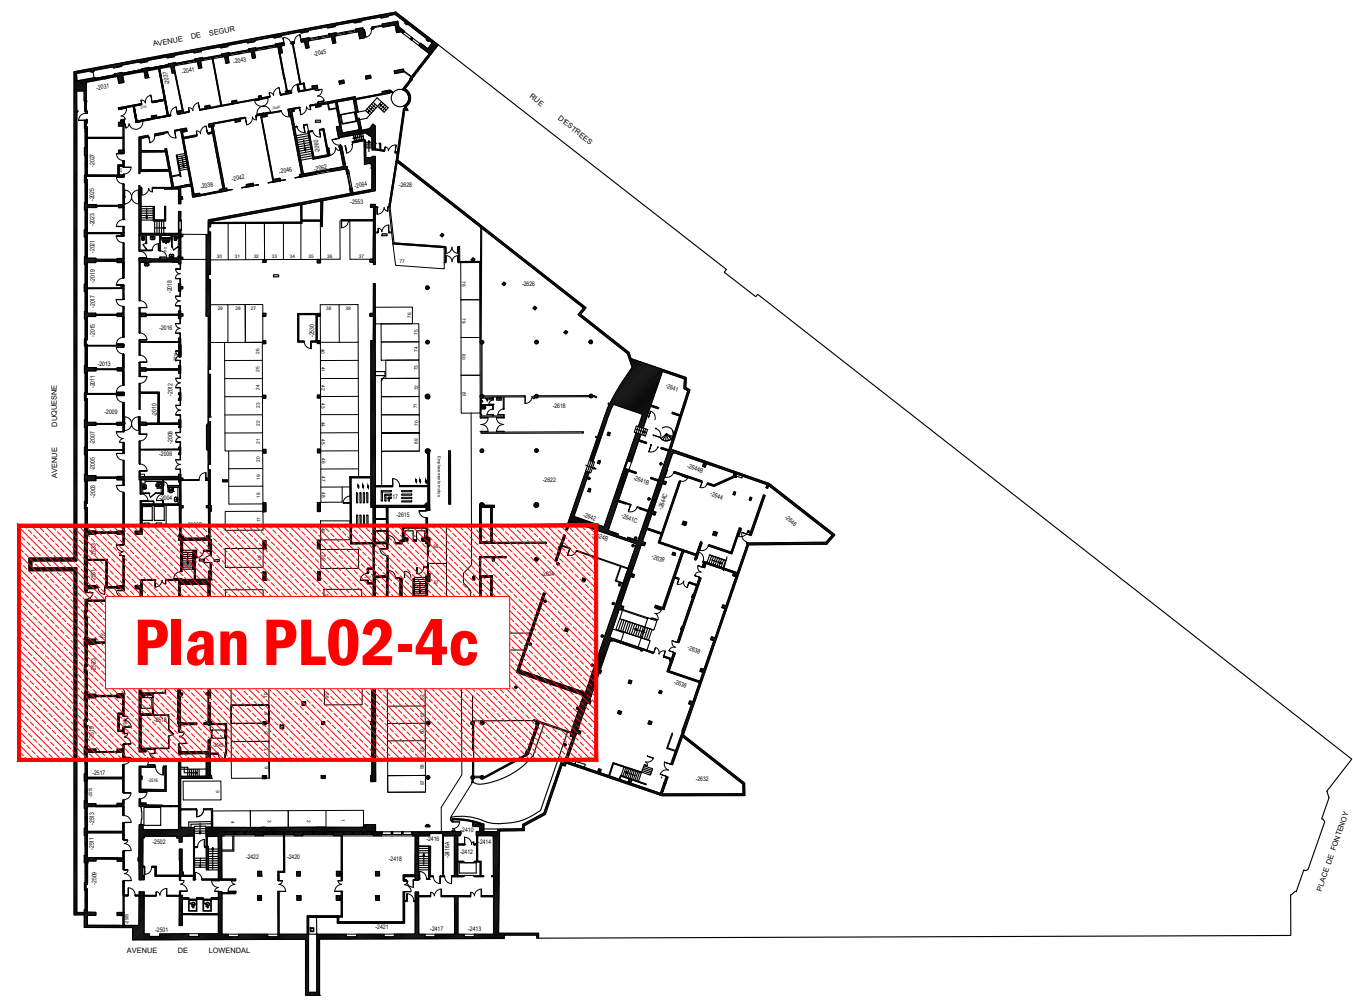

Légende par type de ligne

- Canalisation enterrée
- Canalisation en élévation
- Tracé approximatif

Légende par couleur

- Canalisation conforme
- Canalisation déjà chemisée
- Canalisation vétuste
- Canalisation en mauvais état
- Canalisation non inspectée
- Canalisation de refoulement
- Canalisation de ventilation

EU : Eaux Usées
EP : Eaux Pluviales
F : Fonte

Légende regards / siphons / descentes

- Descente avec T_e de visite
- Siphon de sol
- Regard de visite
- Regard avaloir
- Regard borgne
- Regard "ouvert"
- Regard étanche


M : Descente Mixte EU/EP
SPH : Siphon de Sol
FC : Fibre-Ciment

DAU : Dauphin EP
T : T_e de visite
G : Grès

Légende des Reprises

- Réseau entier à créer / remplacer
- Réseau aérien à créer / remplacer
- Réseau à chemiser
- Réseaux / tronçons désaffectés (avec certitude) ou abandonnés
- Fraisage / Curage de la canalisation existante
- Regarde des tronçons

- Regard à créer (60x60) (30x30)
- Boite de branchement à créer (30x30)
- T_e de visite à créer
- Clapet anti-retour à créer
- Manchette résine sur canalisation existante

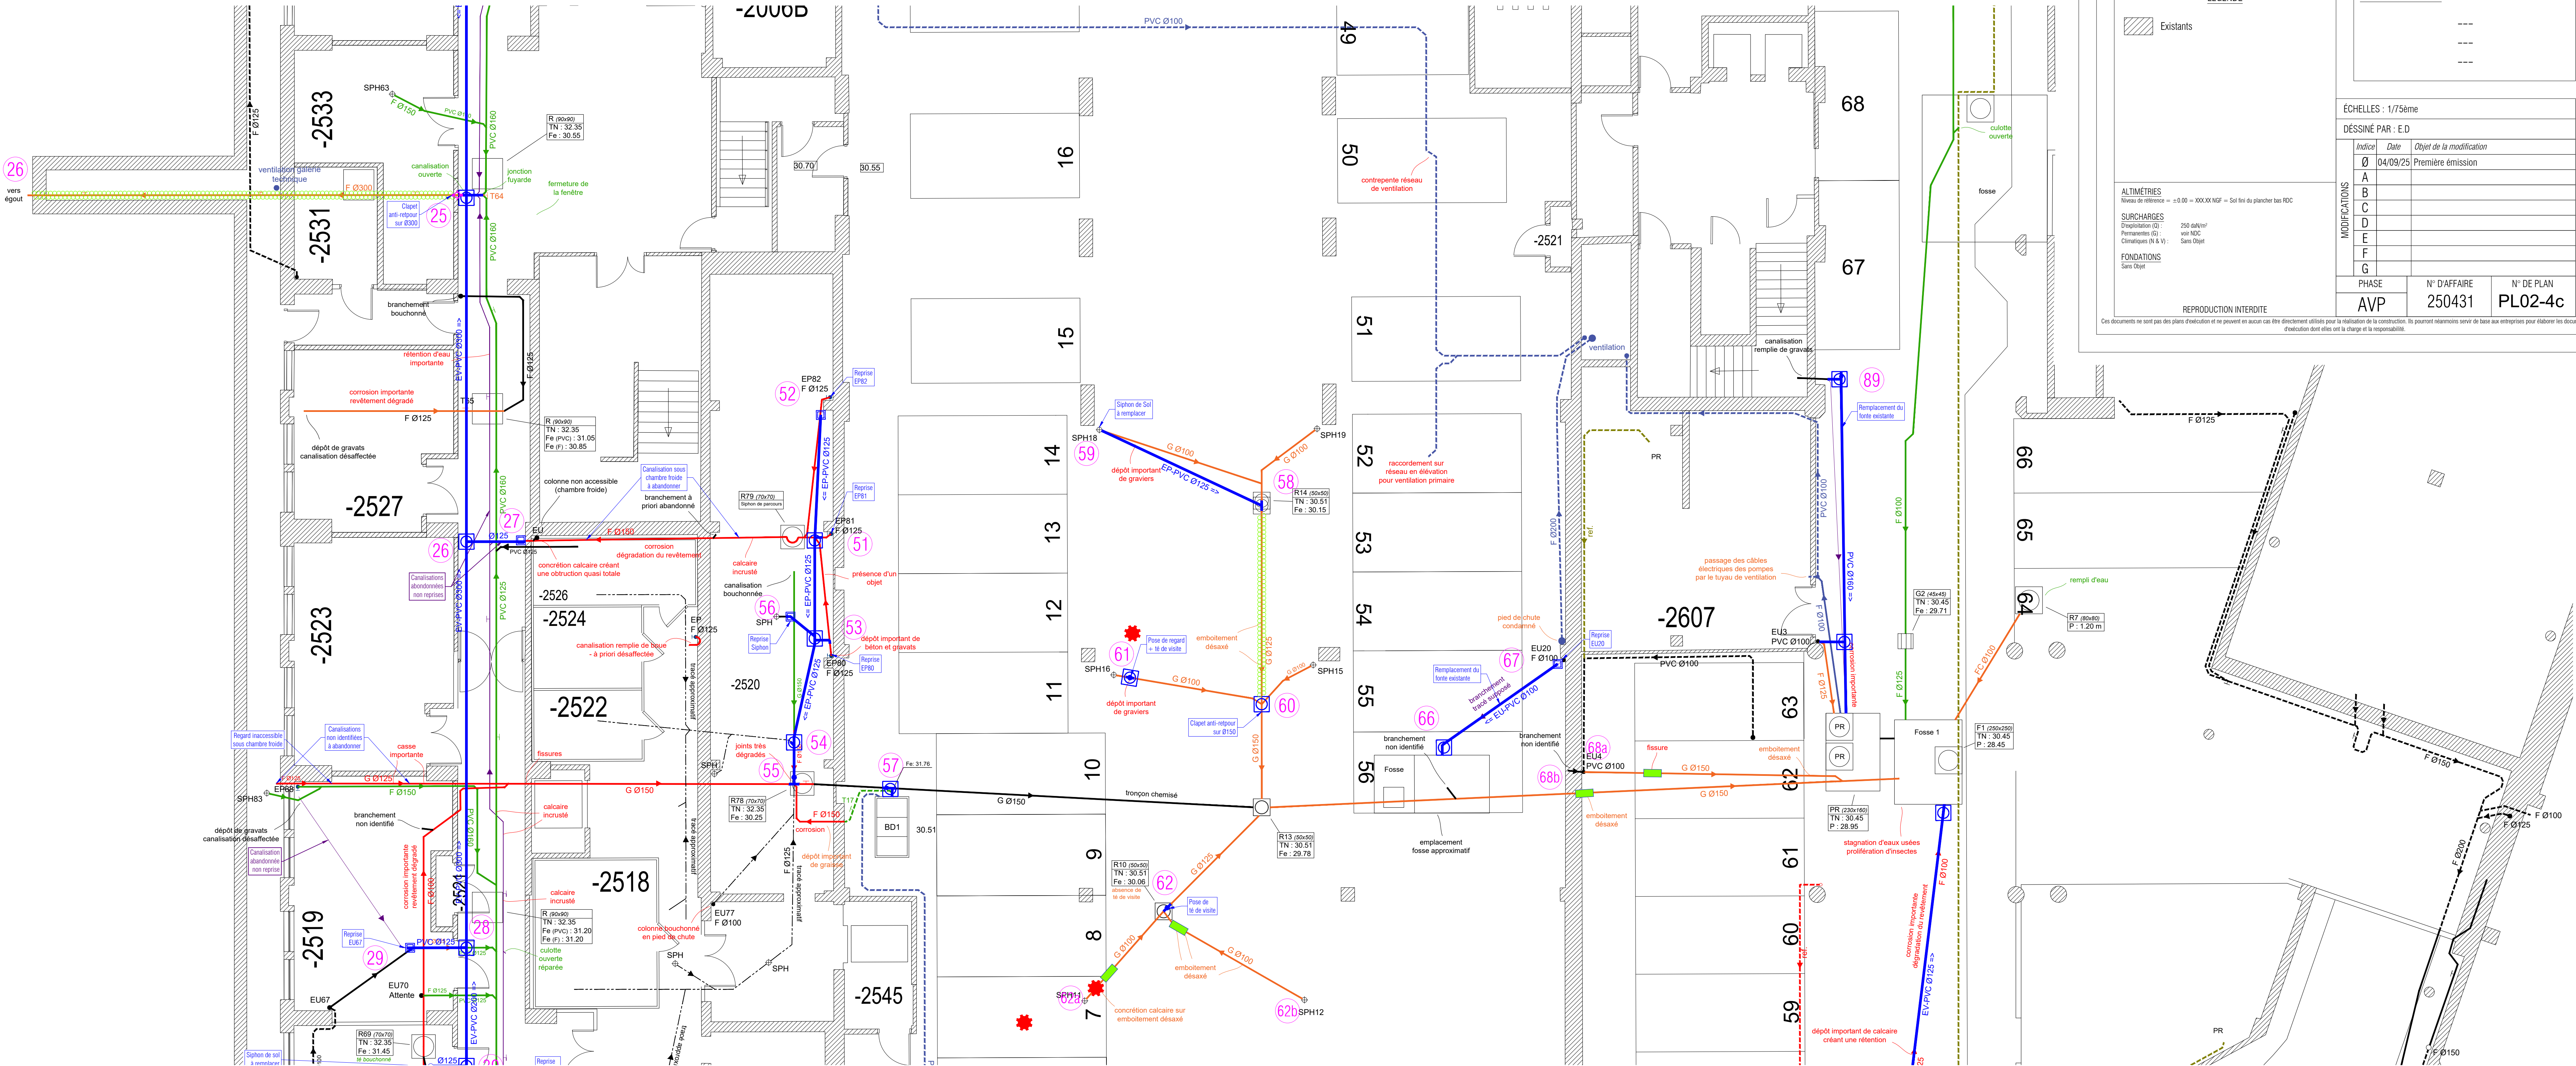

MINISTÈRE DES SOLIDARITÉS
ET DE LA SANTÉ

14 avenue Duquesnes
75350 PARIS

ENTREPRISE

LAMALLE
ingénierie - bureau d'études
Agence
14P
9, rue Lucie
94 310 ORLY
Tél : 01 46 82 41 51
Fax : 01 46 82 36 30
E-mail : lamalle-et@lamalle.com
Web : http://www.lamalle.com

MAÎTRE D'OUVRAGE

MINISTÈRE DE LA SANTÉ ET
DE LA PRÉVENTION

ARCHITECTE / MAÎTRE D'ŒUVRE

REPERAGE & REHABILITATION DES RESEAUX
D'ASSAINISSEMENT EAUX VANNES
NIVEAU SOUS-SOL N-2 / VUE EN PLAN - PROJET REPRISE RESEAUX

LEGENDE

- Existants

BUREAU DE CONTRÔLE

ÉCHELLES : 1/75ème

DÉSSINÉ PAR : E.D

Indice	Date	Objet de la modification
0	04/09/25	Première émission
A		
B		
C		
D		
E		
F		
G		

ALTIMÉTRIES
Niveau de référence = ±0.00 = XXX.XX NGF = Sol fini du plancher bas NDC

SURCHARGES
Préparation (G) : 250 kg/m²
Permanentes (G) : voir NDC
Climatiques (N & V) : Sans Objet


FONDACTIONS
Sans Objet

REPRODUCTION INTERDITE
Ces documents ne sont pas des plans d'exécution et ne peuvent en aucun cas être directement utilisés pour la réalisation de la construction. Ils pourront néanmoins servir de base aux entreprises pour élaborer les documents d'exécution dont elles ont la charge et la responsabilité.



PHASE
AVP

N° D'AFFAIRE
250431

N° DE PLAN
PL02-4c

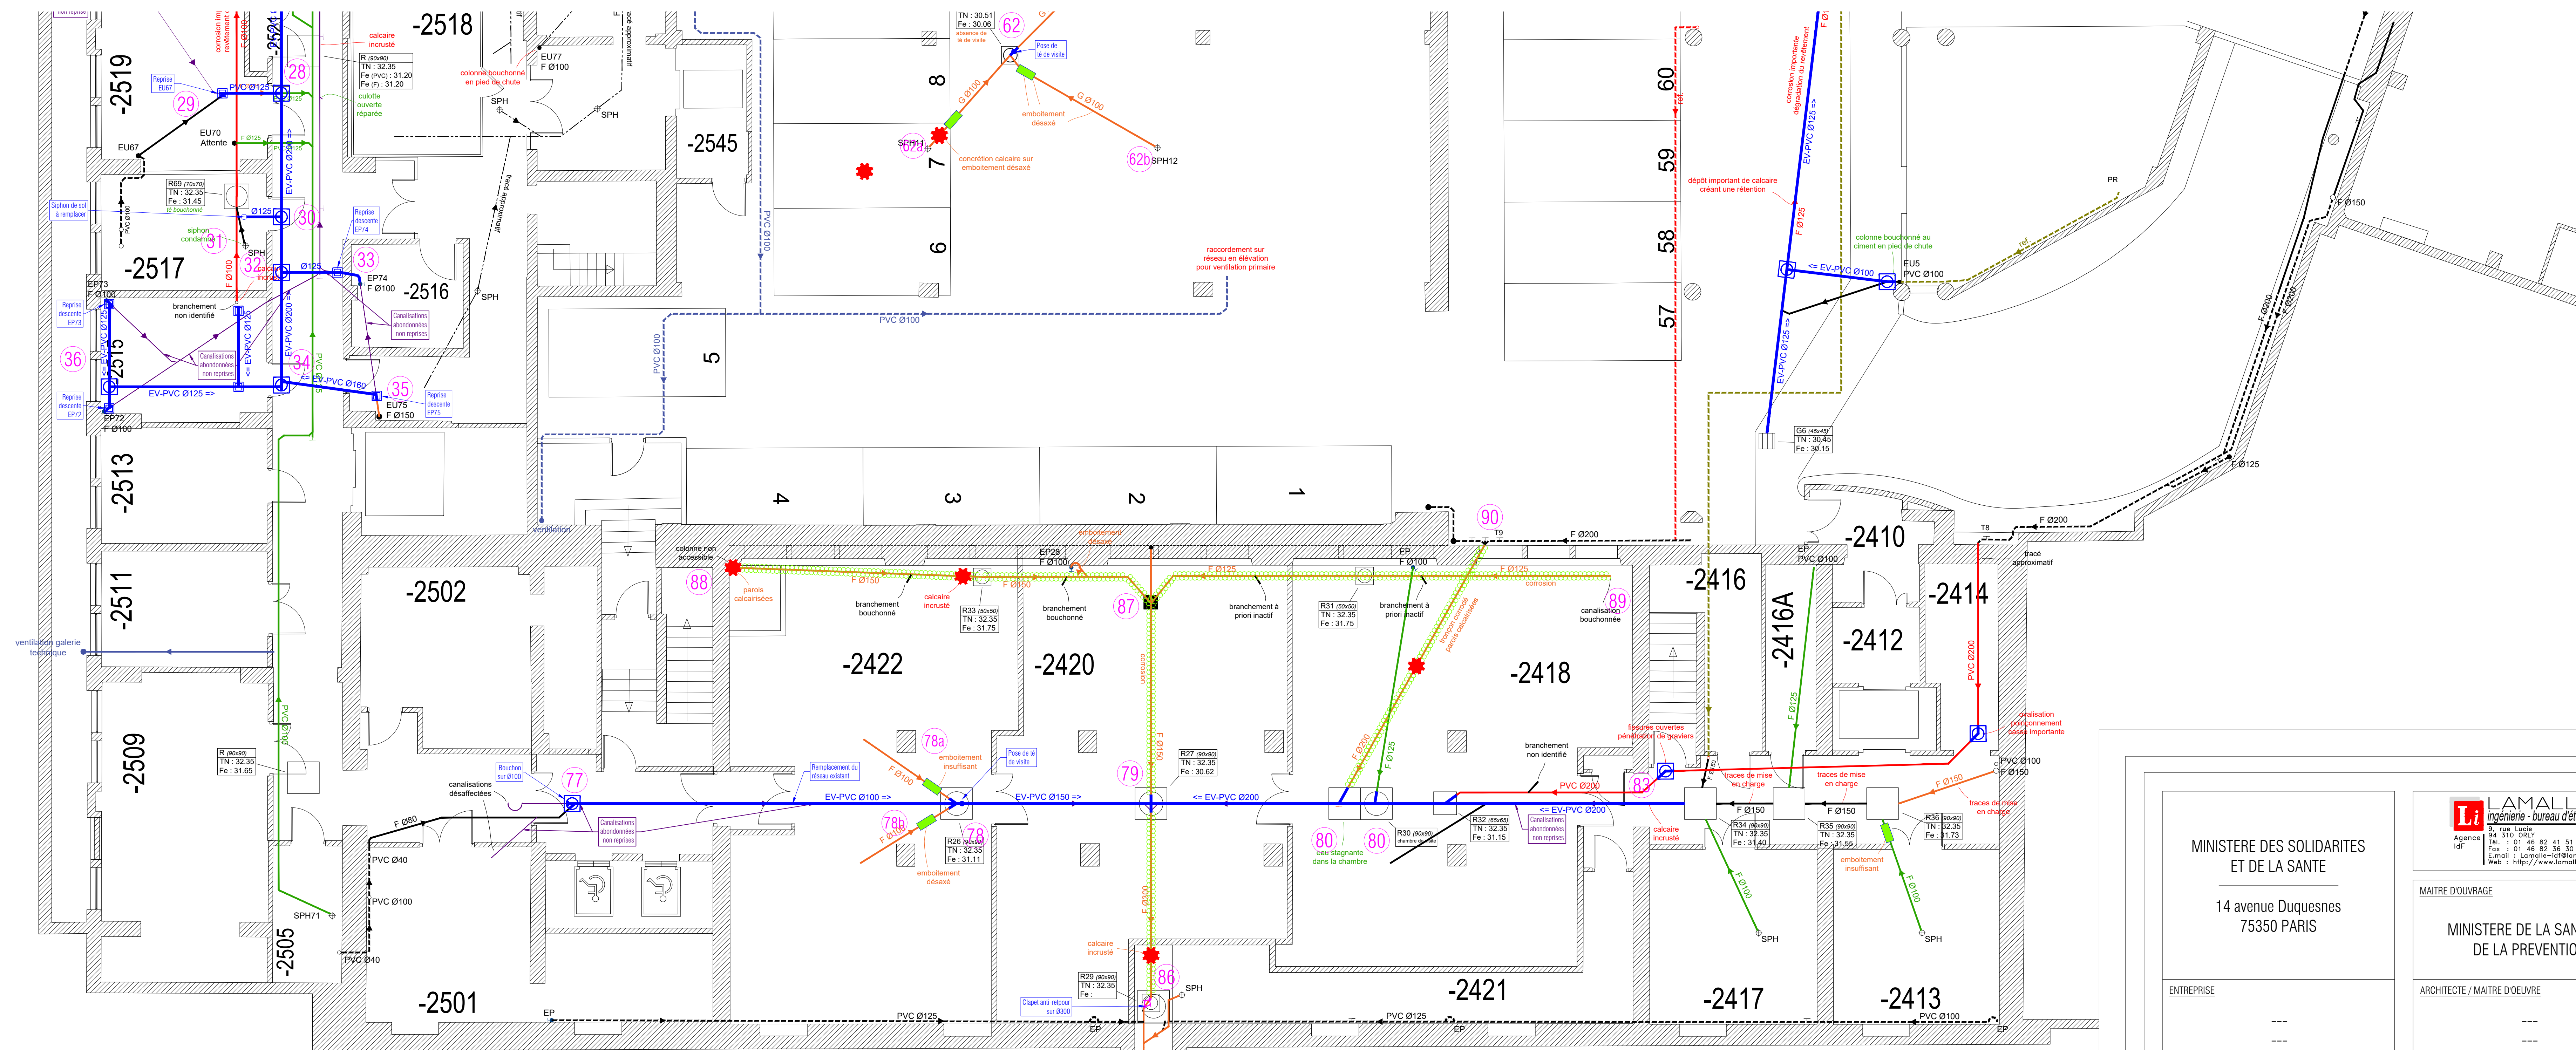

AVENUE DE LOWENDAL

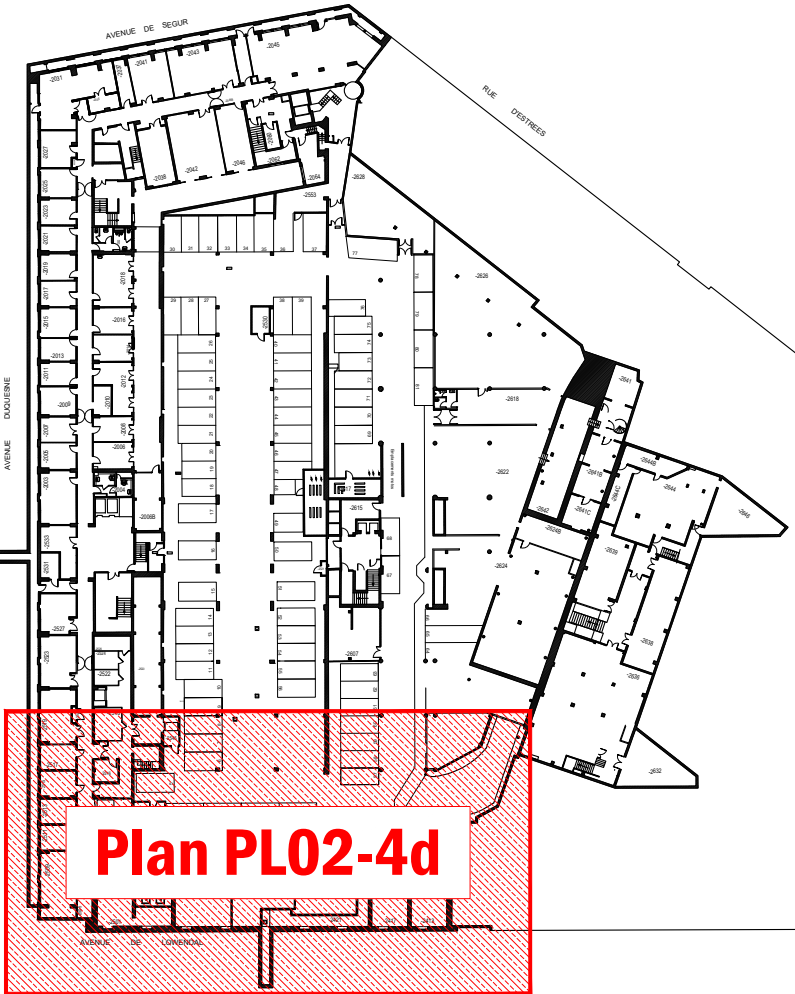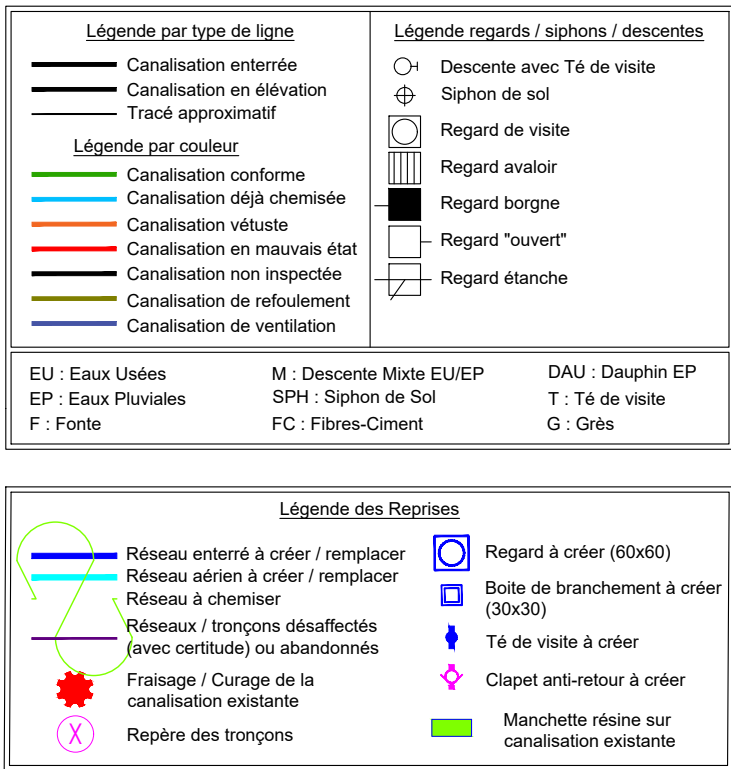

MINISTÈRE DES SOLIDARITÉS ET DE LA SANTÉ 14 avenue Duquesnes 75350 PARIS		LAMALLE ingénierie - bureau d'études Agence 8, rue Lucie 93 510 ORLY Tél. : 01 46 82 41 51 Fax : 01 46 82 36 30 E-mail : lamalle-idf@lamalle.com Web : http://www.lamalle.com																												
MAÎTRE D'OUVRAGE		MAÎTRE D'OUVRAGE																												
ARCHITECTE / MAÎTRE D'ŒUVRE		ARCHITECTE / MAÎTRE D'ŒUVRE																												
REPERAGE & REHABILITATION DES RESEAUX D'ASSAINISSEMENT EAUX VANNES NIVEAU SOUS-SOL N-2 / VUE EN PLAN - PROJET REPRISE RESEAUX																														
LEGENDE Existants		BUREAU DE CONTRÔLE																												
ÉCHELLES : 1/75ème																														
DÉSSINÉ PAR : E.D																														
<table><thead><tr><th>Indice</th><th>Date</th><th>Objet de la modification</th></tr></thead><tbody><tr><td>0</td><td>04/09/25</td><td>Première émission</td></tr><tr><td>A</td><td></td><td></td></tr><tr><td>B</td><td></td><td></td></tr><tr><td>C</td><td></td><td></td></tr><tr><td>D</td><td></td><td></td></tr><tr><td>E</td><td></td><td></td></tr><tr><td>F</td><td></td><td></td></tr><tr><td>G</td><td></td><td></td></tr></tbody></table>				Indice	Date	Objet de la modification	0	04/09/25	Première émission	A			B			C			D			E			F			G		
Indice	Date	Objet de la modification																												
0	04/09/25	Première émission																												
A																														
B																														
C																														
D																														
E																														
F																														
G																														
ALTIMÉTRIES Niveau de référence = ±0.00 = XXX.XX NGF = Sol fini du plancher bas HDC		MODIFICATIONS																												
SURCHARGES D'exploitation (D) : 250 da/m² Permanentes (G) : voir NDC Climatiques (N & V) : Sans Objet		FONDATIONS Sans Objet																												
REPRODUCTION INTERDITE		<table><thead><tr><th>PHASE</th><th>N° D'AFFAIRE</th><th>N° DE PLAN</th></tr></thead><tbody><tr><td>AVP</td><td>250431</td><td>PL02-4d</td></tr></tbody></table>		PHASE	N° D'AFFAIRE	N° DE PLAN	AVP	250431	PL02-4d																					
PHASE	N° D'AFFAIRE	N° DE PLAN																												
AVP	250431	PL02-4d																												

Ces documents ne sont pas des plans d'exécution et ne peuvent en aucun cas être directement utilisés pour la réalisation de la construction. Ils pourront néanmoins servir de base aux entreprises pour élaborer les documents d'exécution dont elles ont la charge et la responsabilité.