


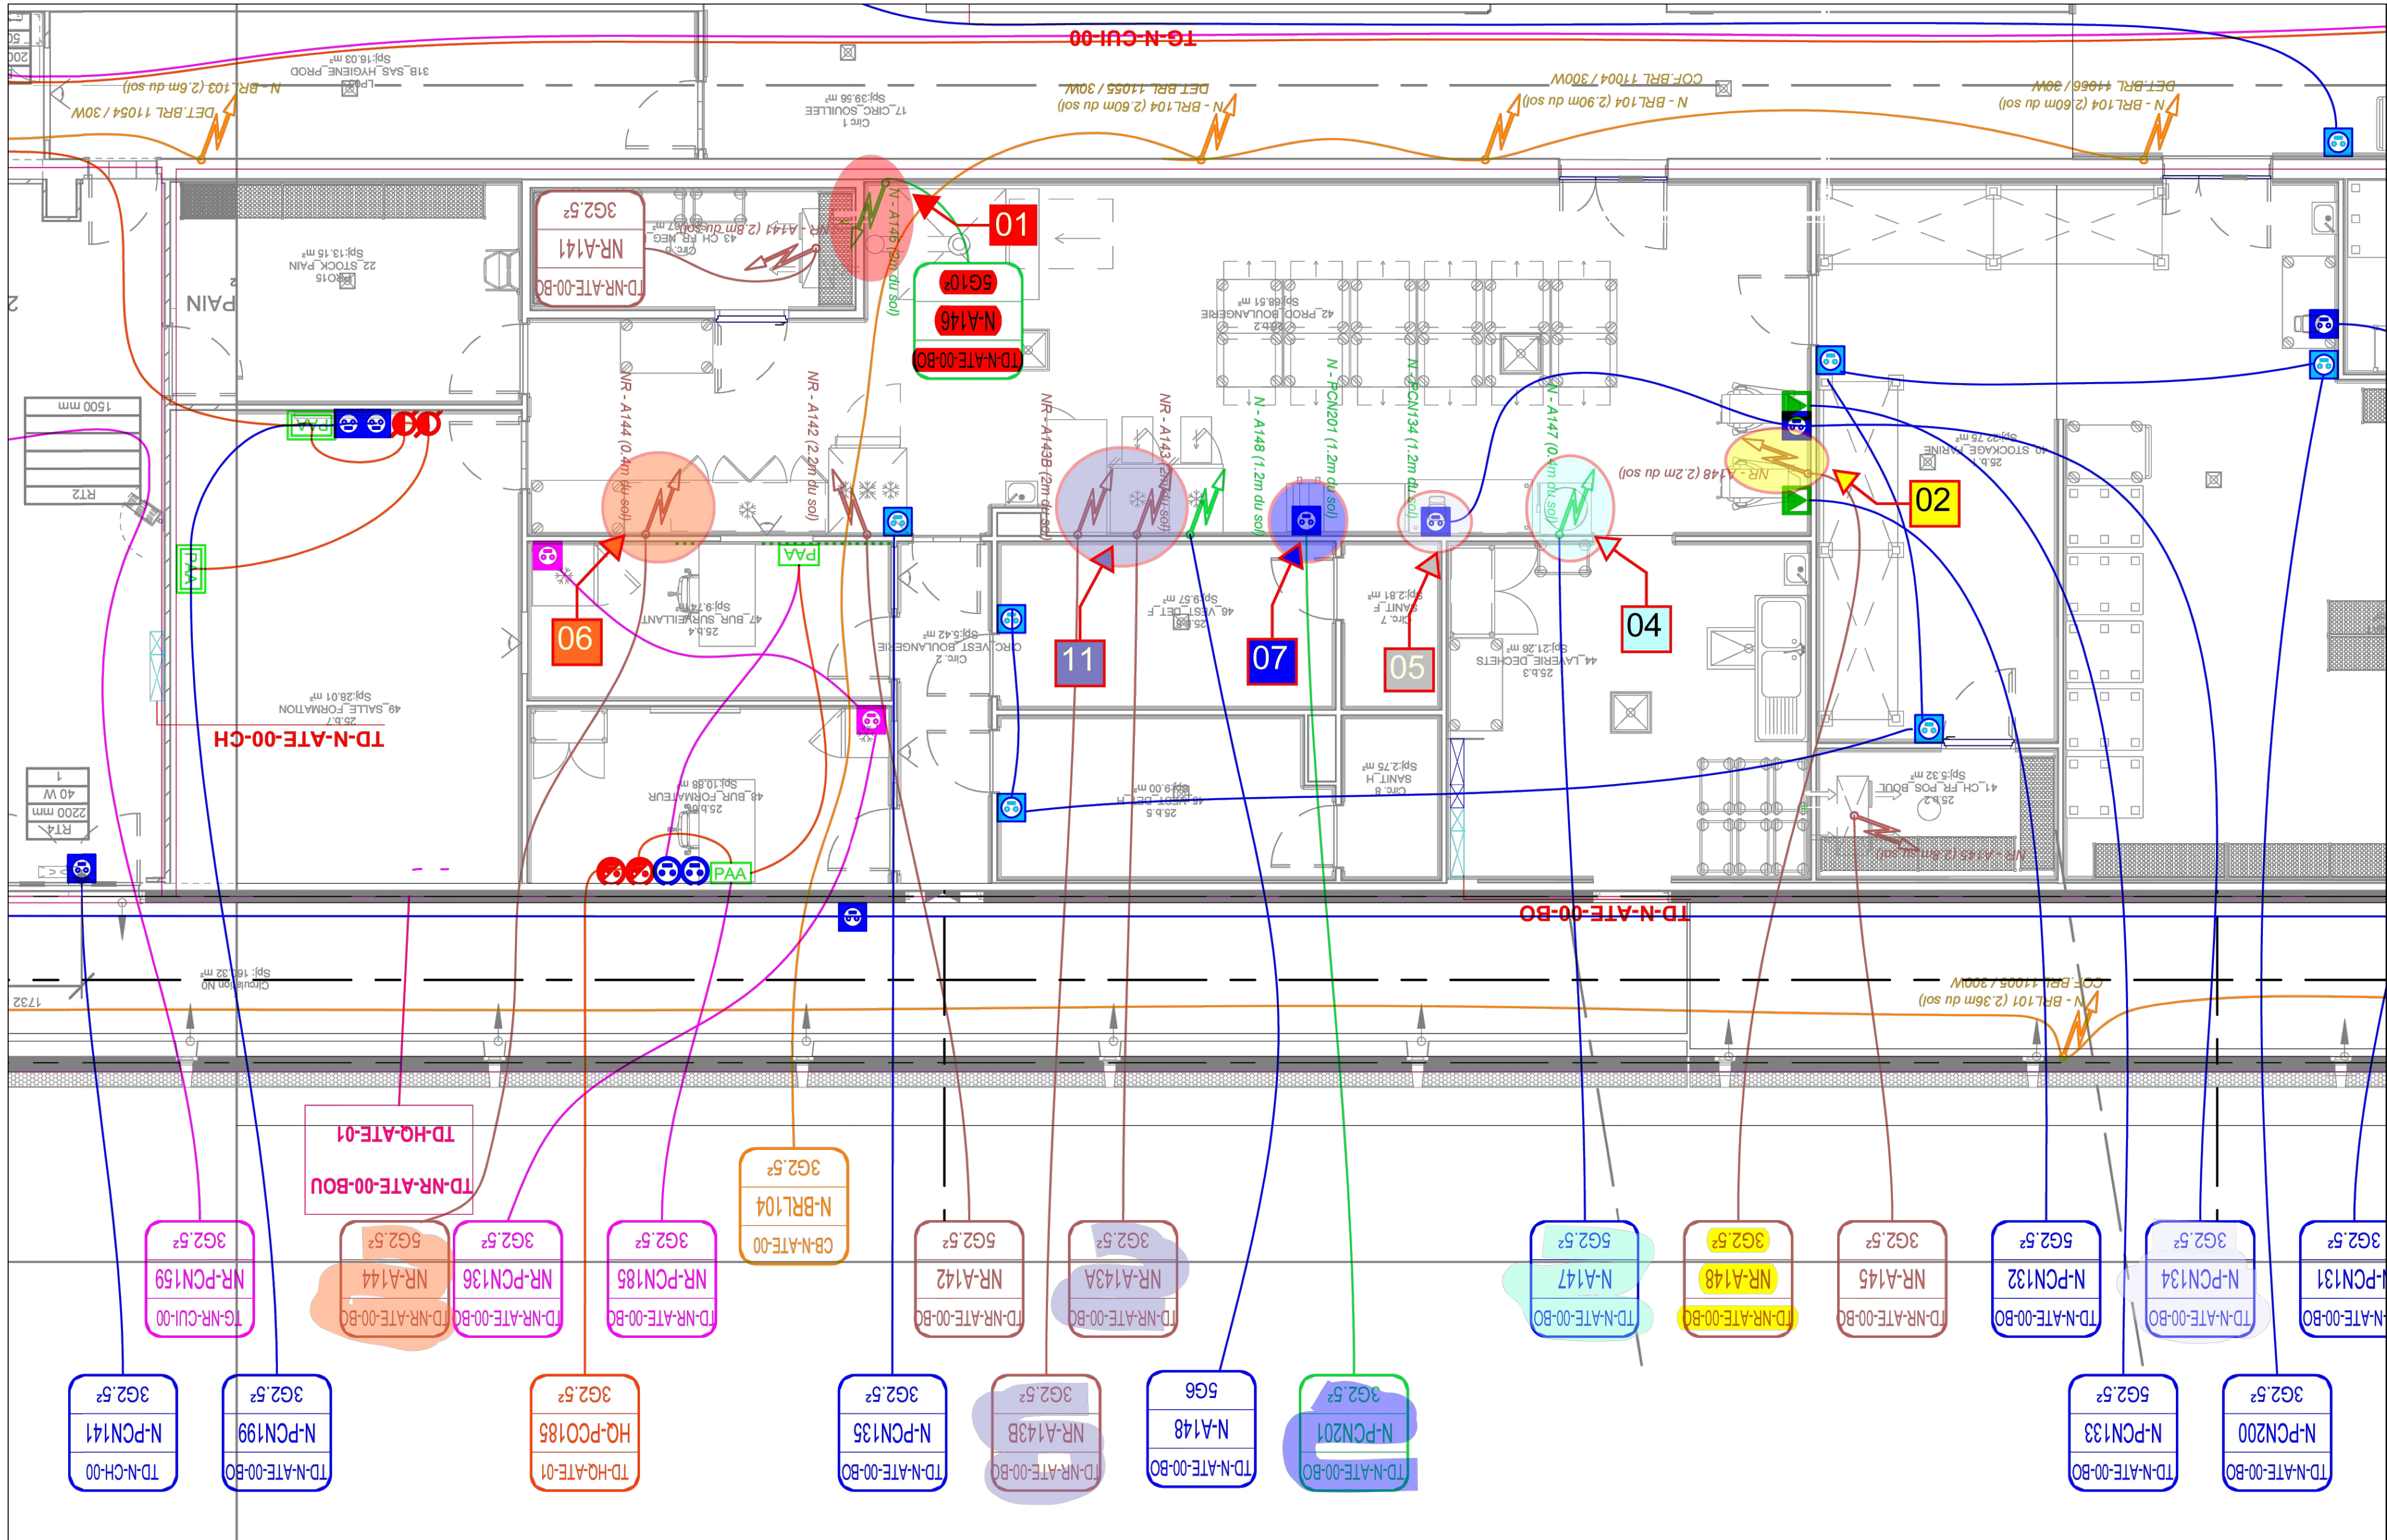

SYMBÔLE ET DESIGNATION		HAUTEUR
	Prise de courant 10/16A Normale IK08	0.30m sur 1 rangée 0.45m sur 2 rangées
	Prise de courant 10/16A Normale	0.30m sur 1 rangée 0.45m sur 2 rangées 0.90 sur mobilier
	Prise de courant 10/16A Normale	0.30m
	Prise de courant 10/16A Normale étanche IK08	1.30m Châssis repas 1.10m Mod. Incastré h=1.1m
	Prise de courant 10/16A Normale étanche IK08	0.30m ou 0.60m 1.30m Zone CUISINE
	Prise de courant 16A Normale étanche IK08	Variable
	Prise de courant Raster	1.10m Cellule PMR
	Prise de courant 400V/20A 3P+T Normale étanche IK08	1.10m
	Prise de courant 400V/32A 3P+T Normale étanche IK08	1.10m
	Prise de courant 10/16A Ondulée IK08	0.30m sur 1 rangée 0.45m sur 2 rangées
	Prise de courant 10/16A Ondulée	0.30m sur 1 rangée 0.45m sur 2 rangées 0.90 au dessus mobilier
	Prise de courant 10/16A Ondulée	0.30m
		0.30m sur 1 rangée

SYMBÔLE ET DESIGNATION		HAUTEUR
	Prise de courant 4x16A Etanche IK08	Variable
	Alimentation FM	Variable

PRO/DCE

Ministère de la Justice

Direction de l'Administration Pénitentiaire
Département des Affaires Immobilières
DISP de Nouvelle Aquitaine
188 rue de Pressac
CS 21 509
33 062 BORDEAUX CEDEX

BUREAU D'ETUDES

74 Bis Route de l'Entre-deux-Mers / 33360 Lignan de Bordeaux
Tel. : 05 56 23 34 32
Chargé de l'opération : NS - Courriel de chargé d'opération : n.salvi@energie-concept.eu

Aménagement d'un local Boulangerie

Au Centre pénitentiaire
De Bordeaux Gradignan

Bâtiment ATE - Niveaux RdC - Zone Boulangerie

Extrait de plan de câblage EDL - DOE
Electricité CFO

PROJET

EL 01

N° de l'Opération : 1035

N° du Document :

N° du lot : 01 - Electricité CFO

Echelle : 1/50°

Date :	Indice :	Modifications :	Dessiné par :	Vérifié par :
07/26	0	CREATION DU DOCUMENT	NS	NS