


SYMBOLE	DESIGNATION
Tableau Divisionnaire de zone (TD-NR/N-ATE-00-B0)	
	TD-NR/N-ATE-00-B0
Distributions principales et secondaires	
	INTERRUPTEUR SIMPLE ALLUMAGE
Point de raccordement électrique de type Prise de Courant (PC)	
	PRISE DE COURANT 2P+T 16A ETANCHE
	PRISE DE COURANT ETANCHE - 3P+N+T - 16A
	BLOC AUTONOME D'ECL. DE SECURITE - 45LMS SATI ETANCHE
Installations Force Motrice (FM) et divers	
	ALIMENTATION EN ATTENTE - PUISSANCE SUIVANT INDICATION

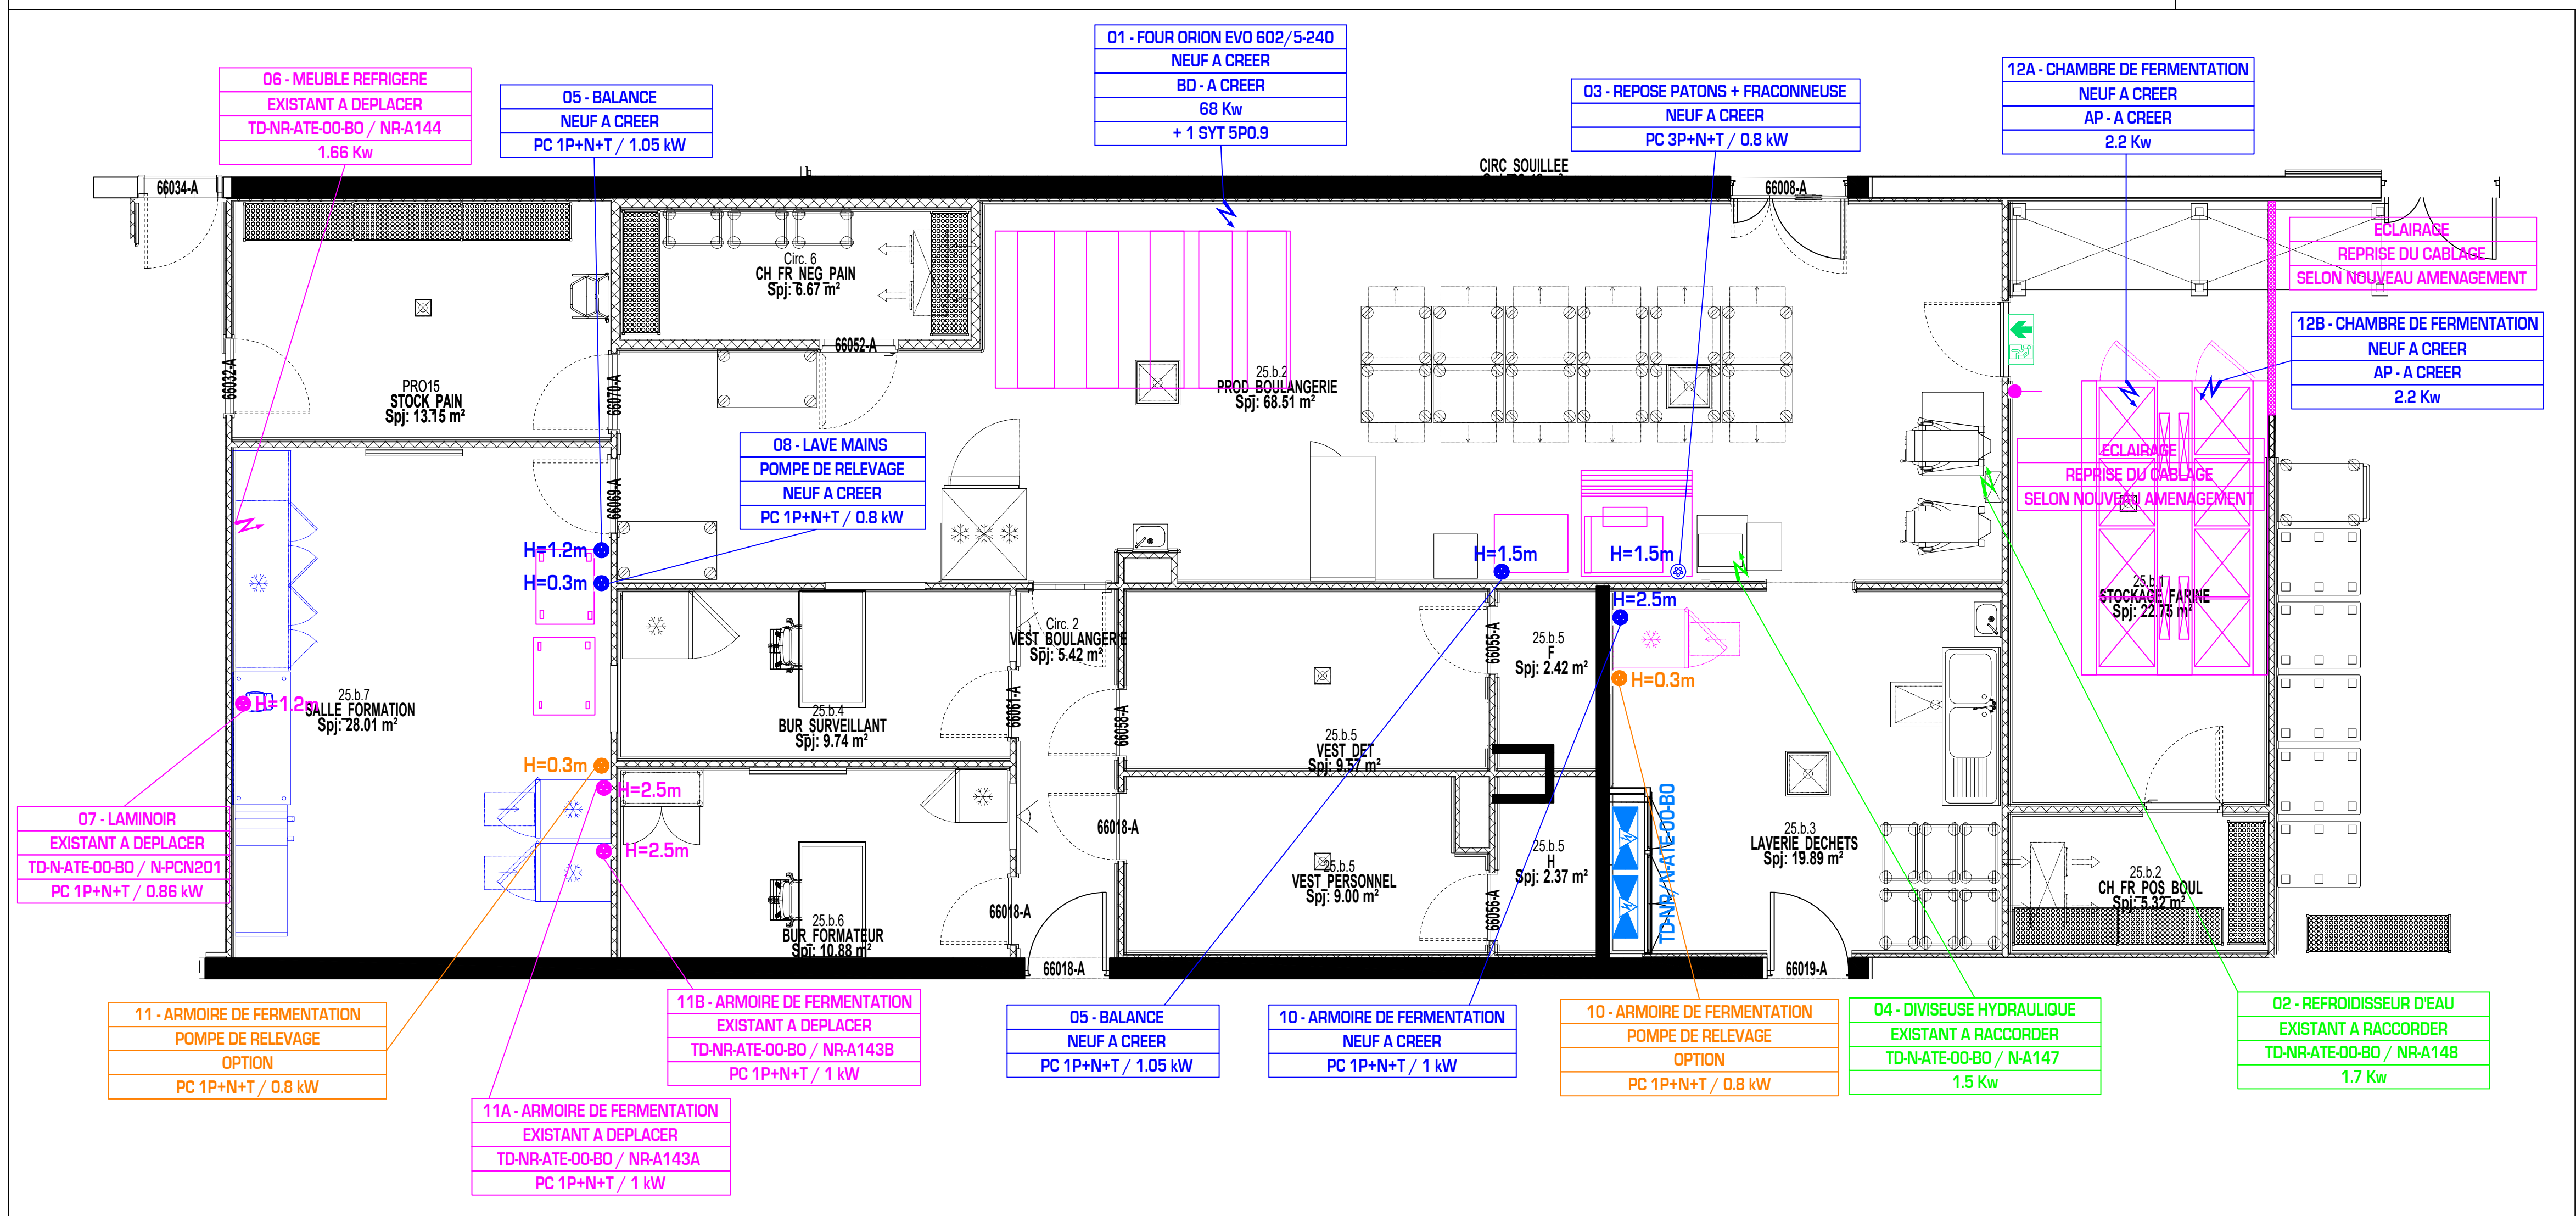

PRO/DCE

Aménagement d'un local Boulangerie
Au Centre pénitentiaire
De Bordeaux Gradignan

Bâtiment ATE - Niveaux RdC - Zone Boulangerie
Plan de principe de cheminement et d'équipements
Electricité CFO

N° de l'Opération : 1035				N° du Document : EL 03	
N° du lot : 01 - Electricité CFO				Echelle : 1/50°	
Date : 07/26	Indice : 0	Modifications : CREATION DU DOCUMENT	Dessiné par : NS	Vérifié par : NS	