


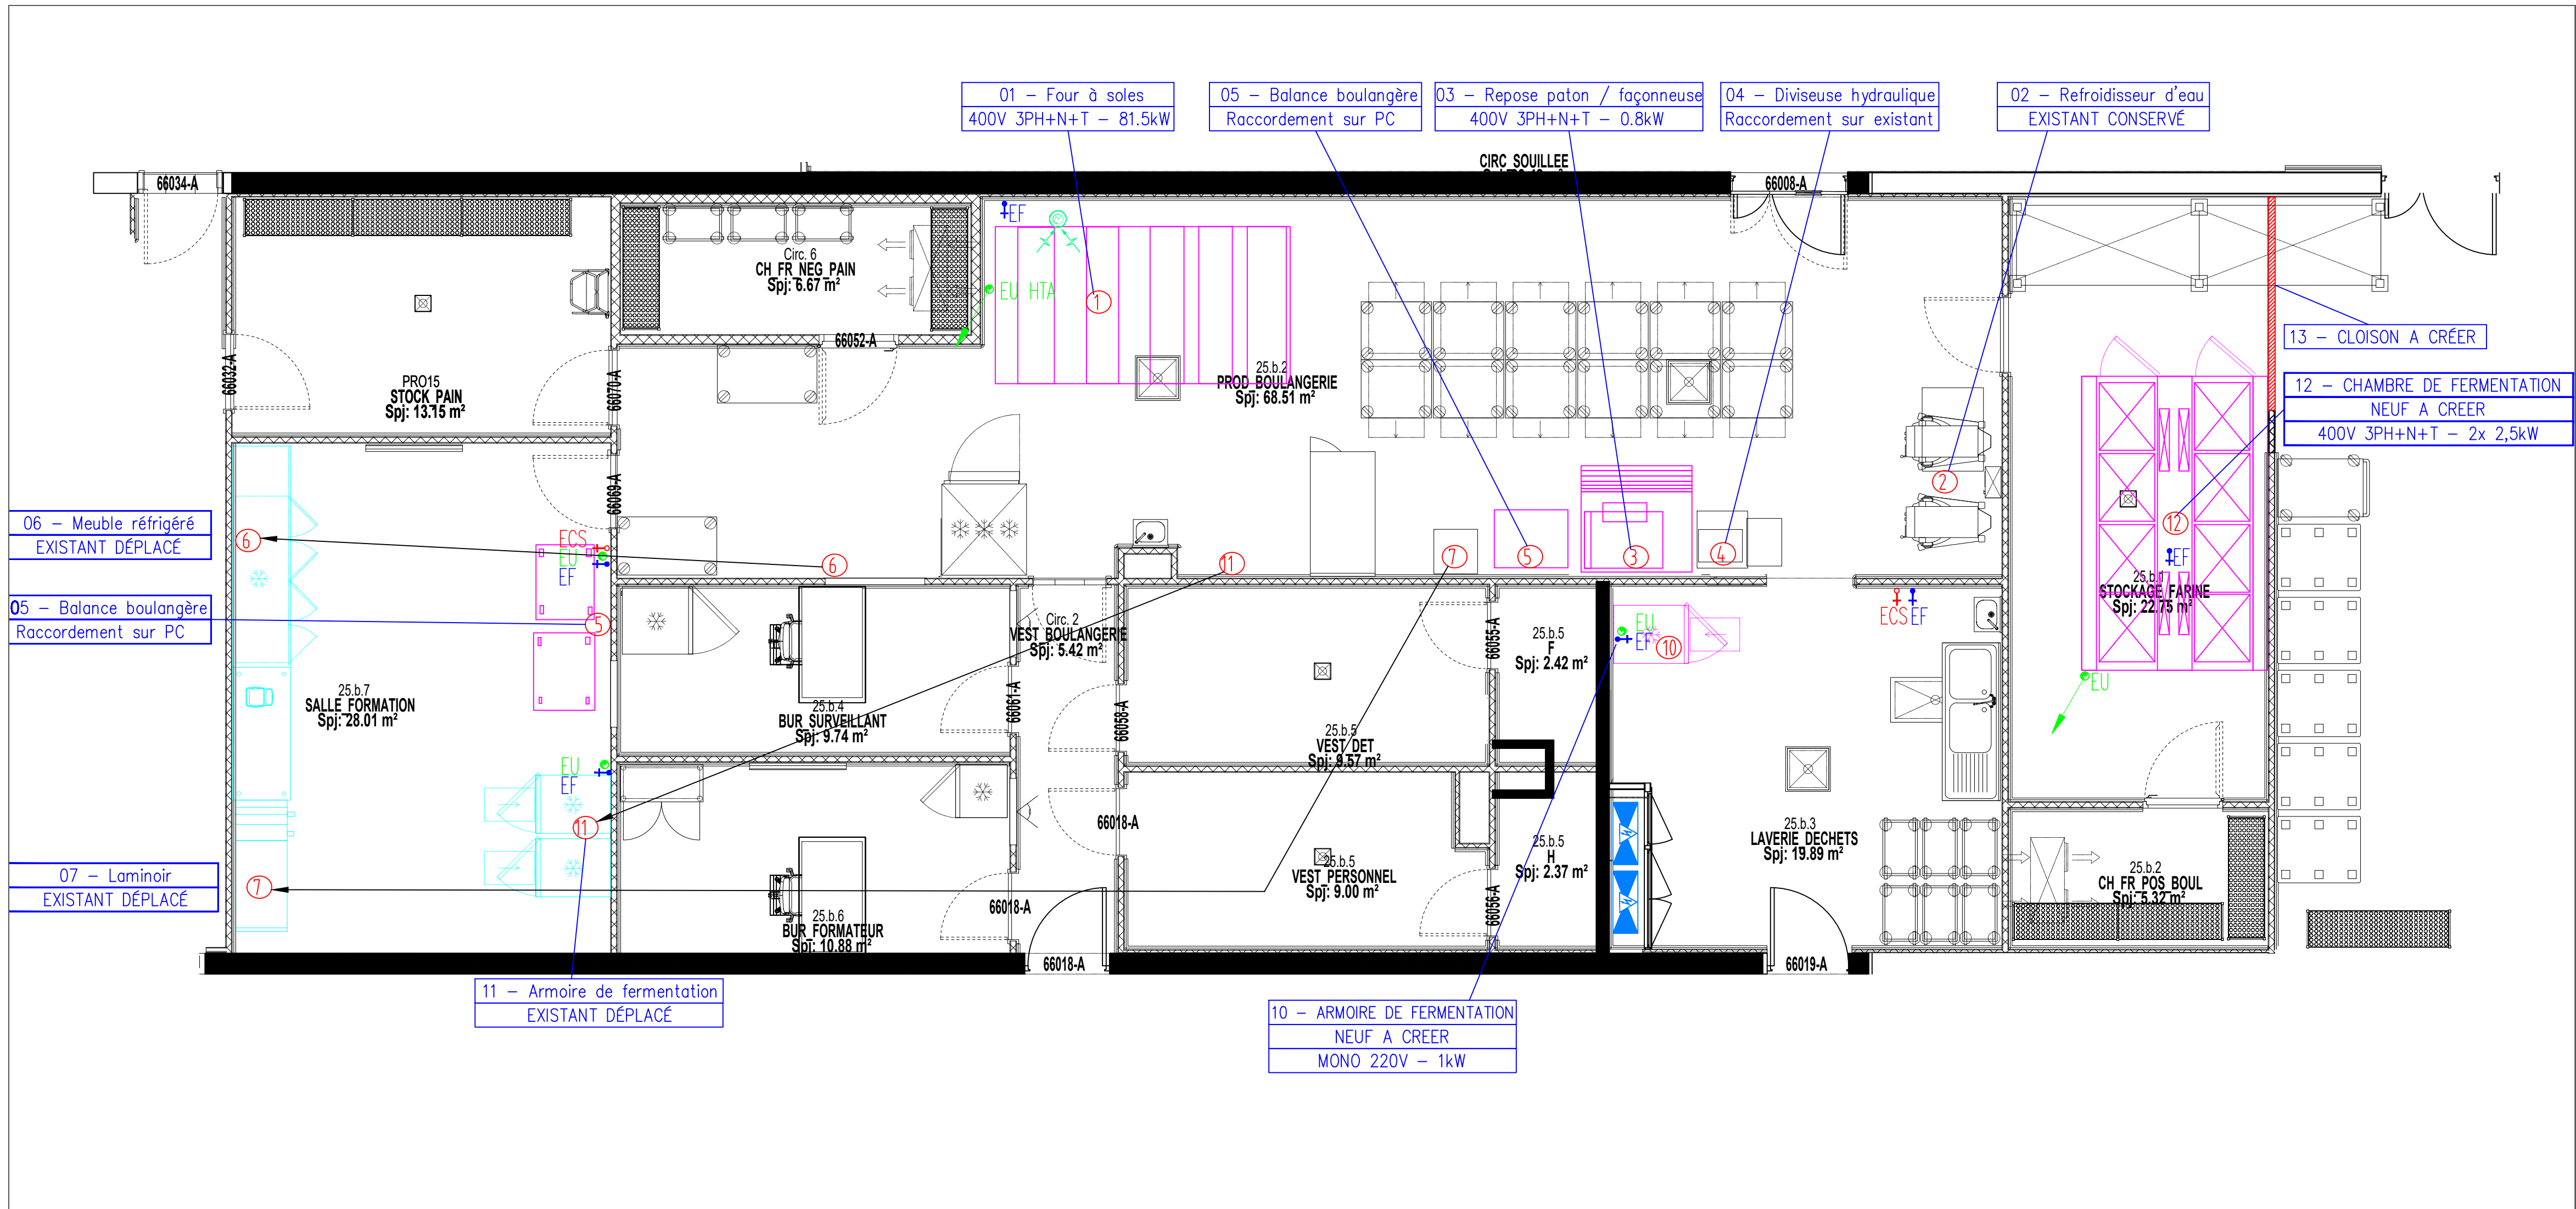

PRO/DCE

Direction de l'Administration Pénitentiaire

Département des Affaires Immobilières

DISP de Nouvelle Aquitaine

188 rue de Pessac

CS 21 509

33 062 BORDEAUX CEDEX

MAÎTRE D'OUVRAGE

BUREAU D'ETUDES

ENERGIE

CONCEPT

74 Bis Route de l'Entre-deux-Mers / 33360 Lignan de Bordeaux

Tel. : 05 56 23 34 32

Chargé de l'opération : QC - Courriel de chargé d'opération : q.clarisse@energie-concept.eu

Aménagement d'un local Boulangerie

Au Centre pénitentiaire

De Bordeaux Gradignan

Bâtiment ATE – Niveaux RdC – Zone Boulangerie

Plan de principe de cheminement et d'équipements

CUISINE

PROJET

N° de l'Opération035

N° du Document : EQ01

N° du lot03 – EQUIPEMENT

Echelle : 1/50'

Date :	07/26	Indice :	0	Modifications :	CREATION DU DOCUMENT	Dessiné par :	QC	Vérifié par :	QC
--------	-------	----------	---	-----------------	----------------------	---------------	----	---------------	----