
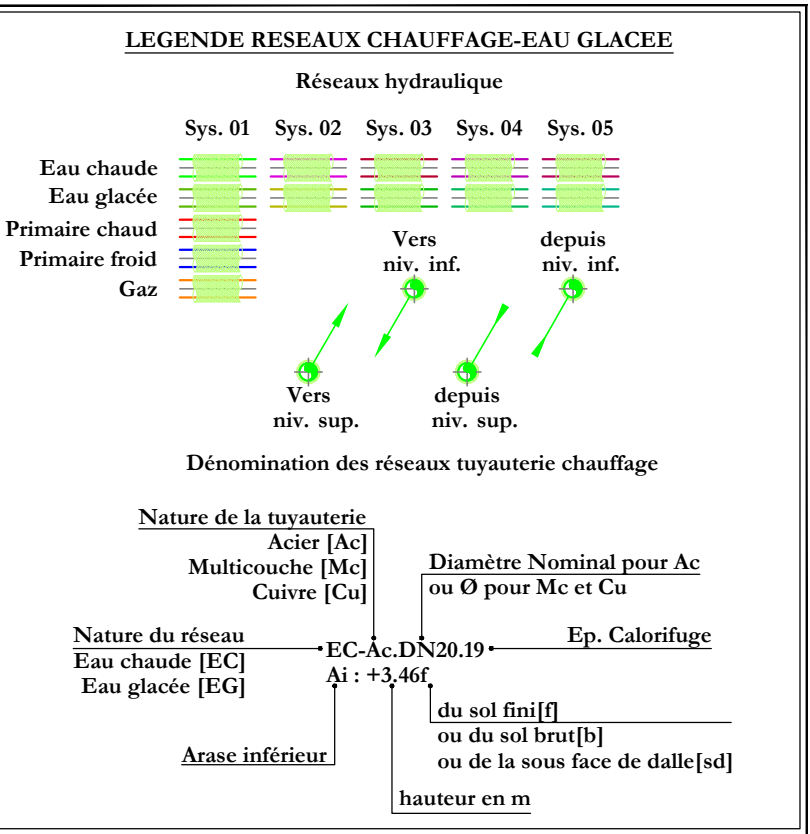


PH1

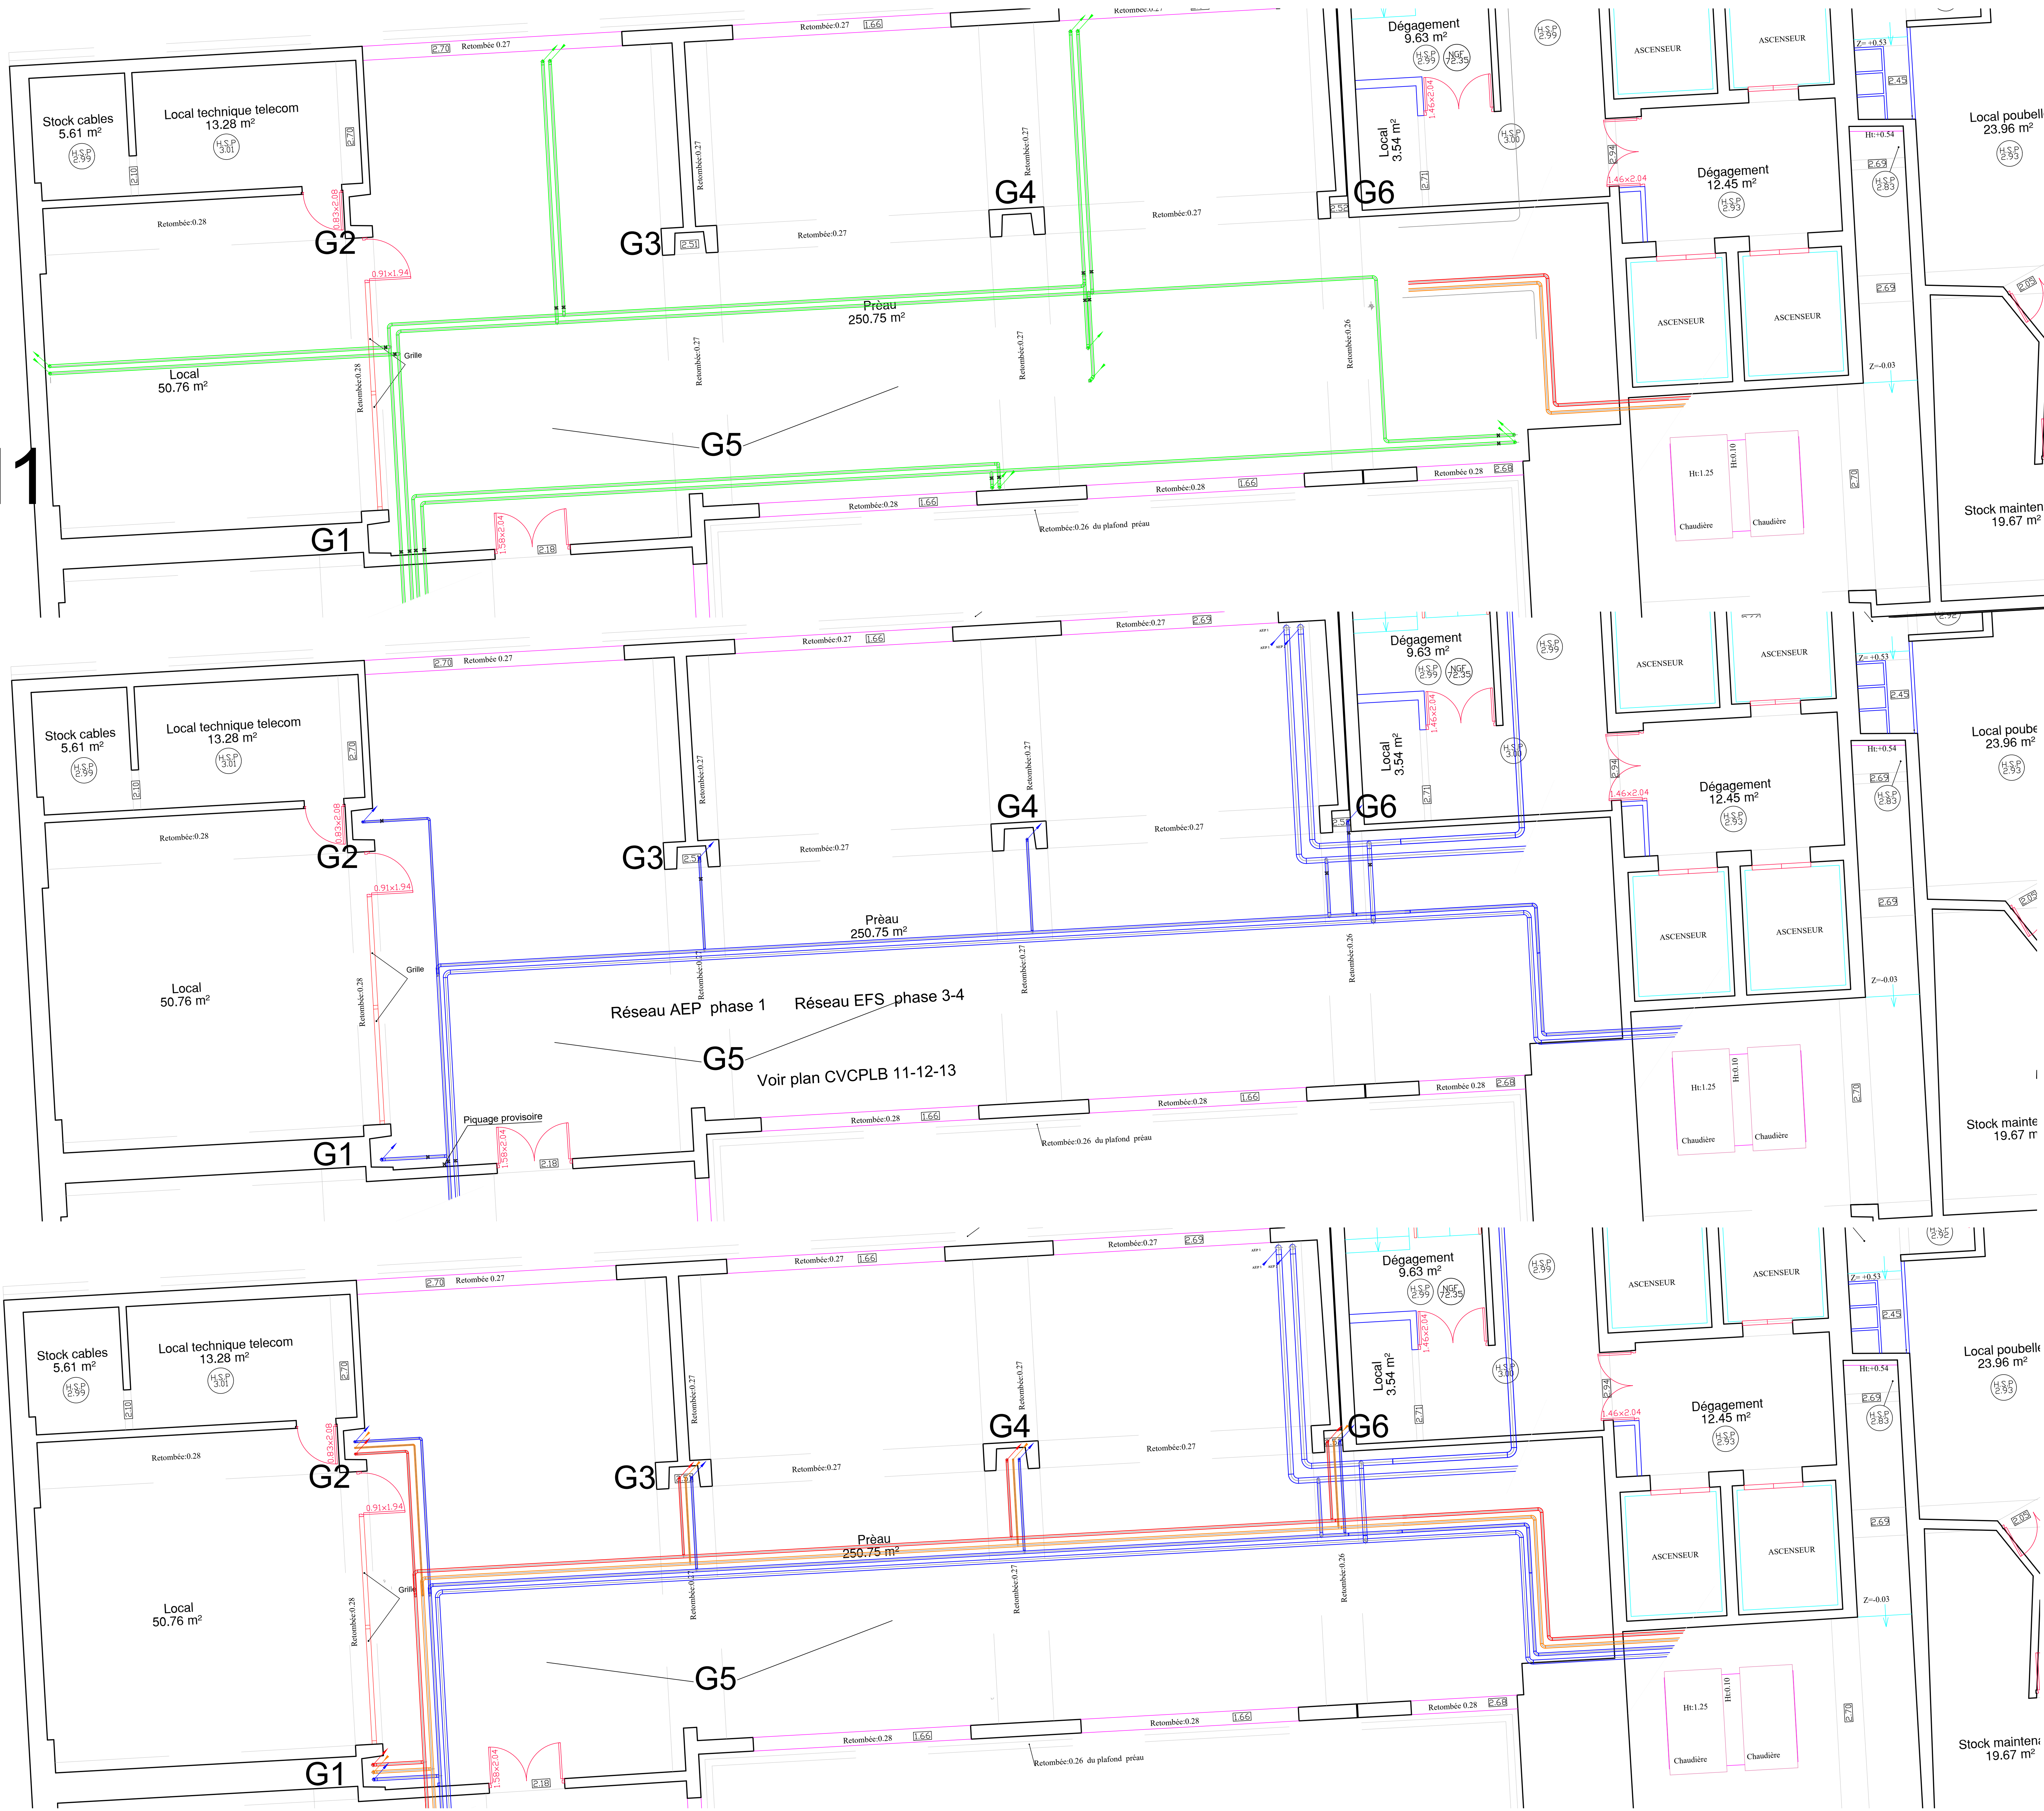

A 1ere diffusion		17.10.2024
INDICE	LIBELLE	DATE
ECHELLE	DESSINE PAR	VERIFIE PAR
1/50	JGD	DF
Admire d'ouvrage		
Architecte	CENTRE HOSPITALIER INTERCOMMUNAL CAVAILLON-LAURIS Avenue Georges Clemenceau 84300-CAVAILLON	
Bureau Contrôle		
Bureau d'Etudes		
AFFAIRE	BE FLUIDES - INGEOM 821, Av. De Cheval blanc 84 300 - CAVAILLON 04.90.75.14.67 - ingecom1@orange.fr	
PLAN	TRAVAUX PREPARATOIRES A LA CONSTRUCTION DE LA PHARMACIE	
RESEAUX PLOMBERIE CHAUFFAGE		
DATE	N° AFFAIRE	EMETTEUR
17.10.2024	355	ING
PROJET	PHASE	LOT
PREPAPHAR	DCE	CVCPLB5
IND.	N° DE CHRONO	
0	CVCPLB-01	