
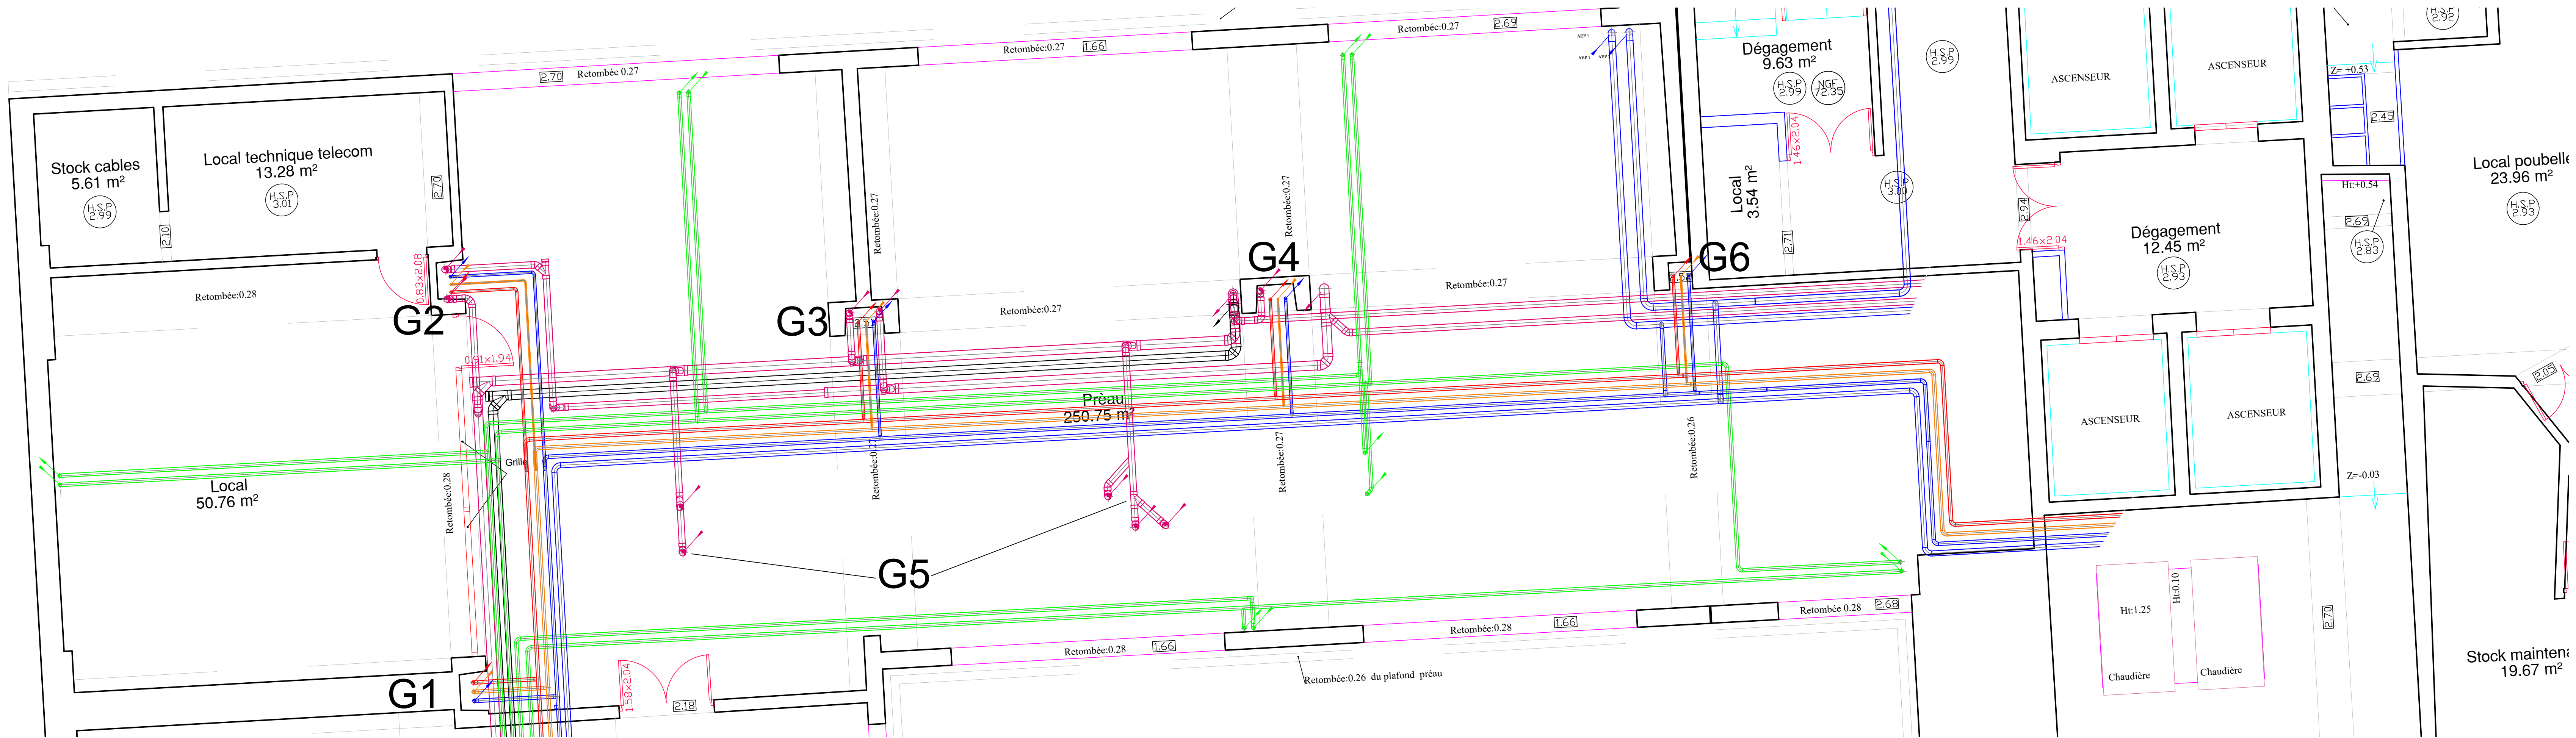
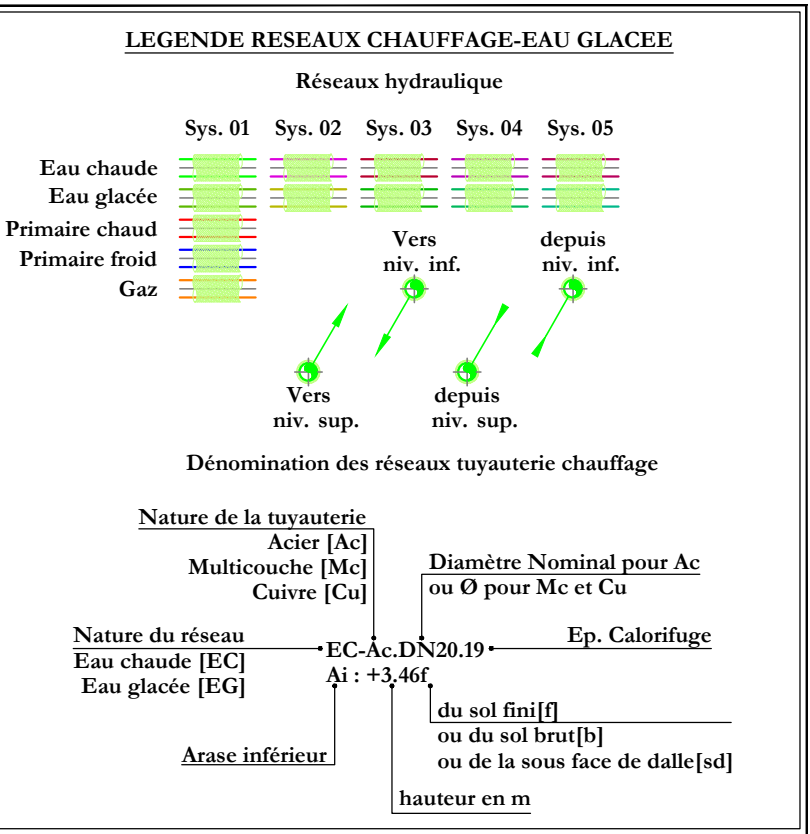


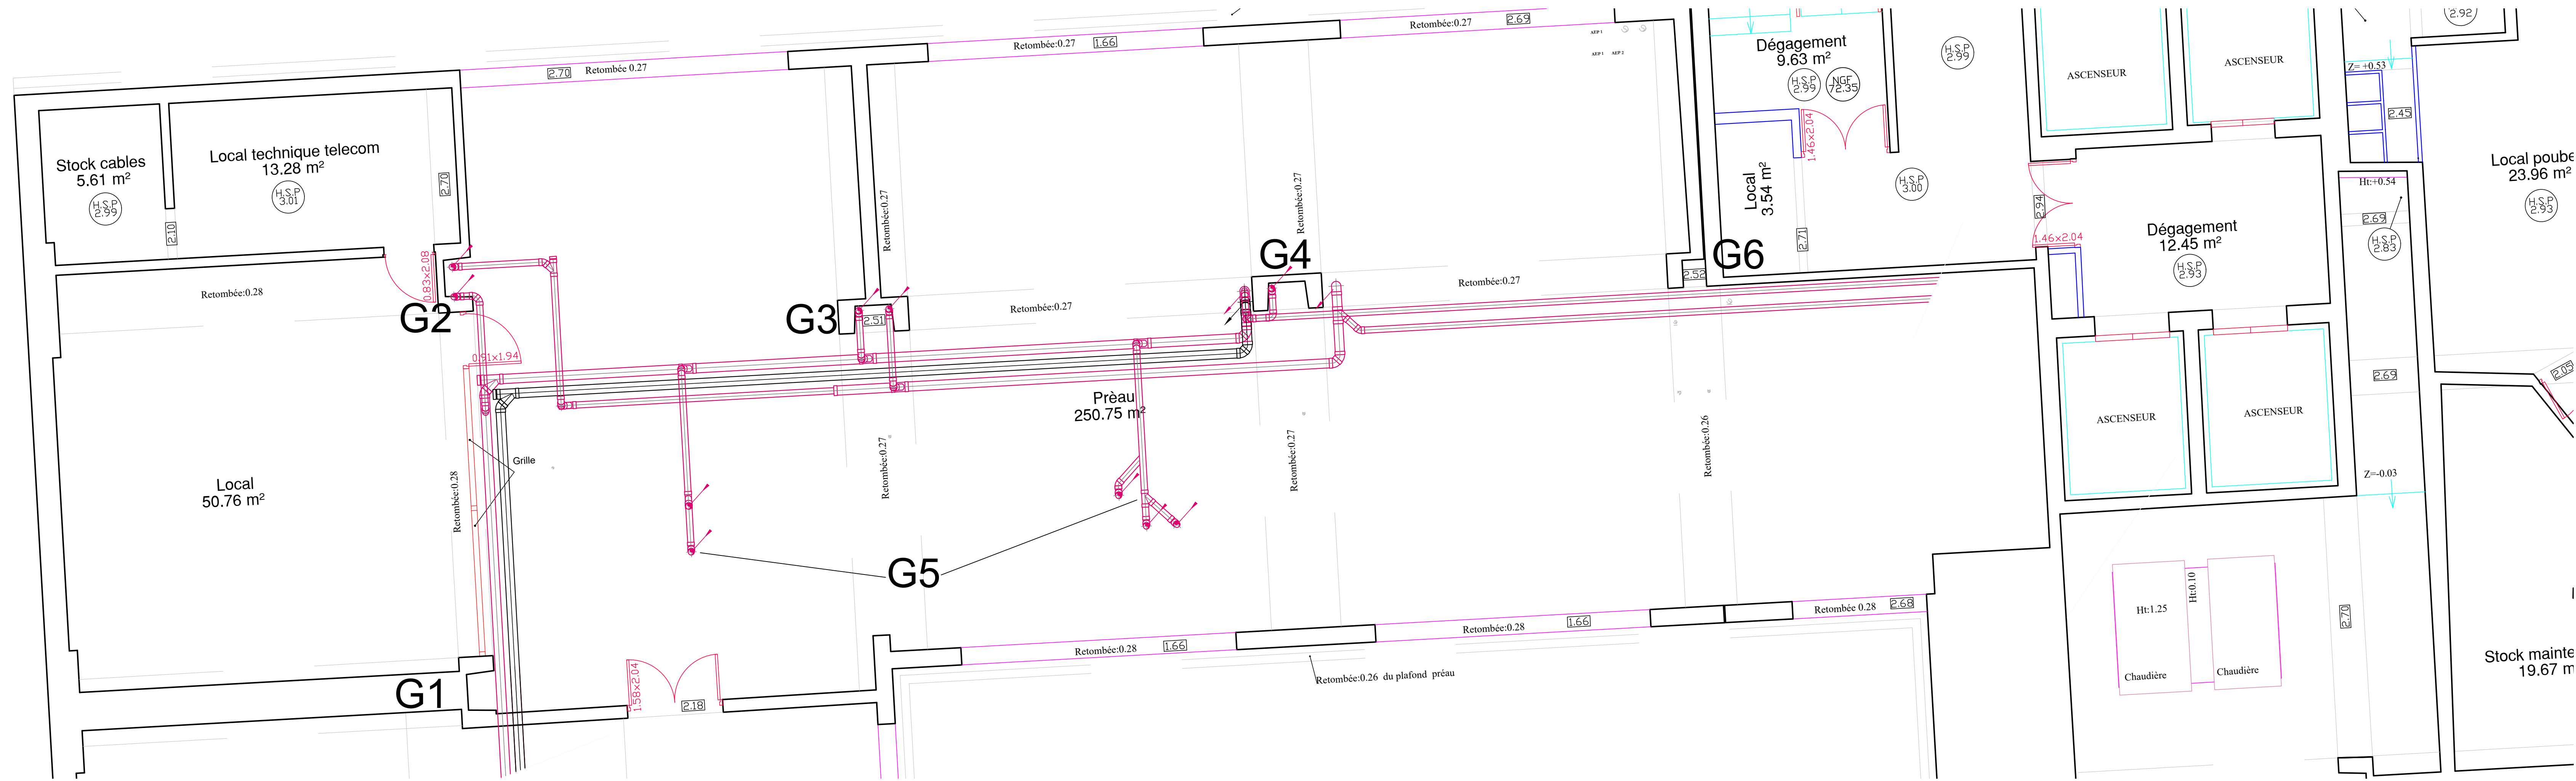

A 1ere diffusion		17.10.2024					
INDICE	LIBELLE	DATE					
ECHELLE	DESSINE PAR	VERIFIE PAR					
1/50	JGD	DF					
Admire d'ouvrage		CENTRE HOSPITALIER INTERCOMMUNAL CAVAILLON-LAURIS Avenue Georges Clemenceau 84300-CAVAILLON					
Architecte							
Bureau Contrôles		SOCOTEC					
Bureau d'Etudes		INGECOM INGENIERIE FLUIDES					
AFFAIRE		TRAVAUX PREPARATOIRES A LA CONSTRUCTION DE LA PHARMACIE					
PLAN		RESEAUX PLOMBERIE CHAUFFAGE					
DATE	N° AFFAIRE	EMETTEUR	PROJET	PHASE	LOT	IND.	N° DE CHRONO
17.10.2024	355	ING	PREPAPHAR	DCE	CVCPBS	0	CVCPLB-02