


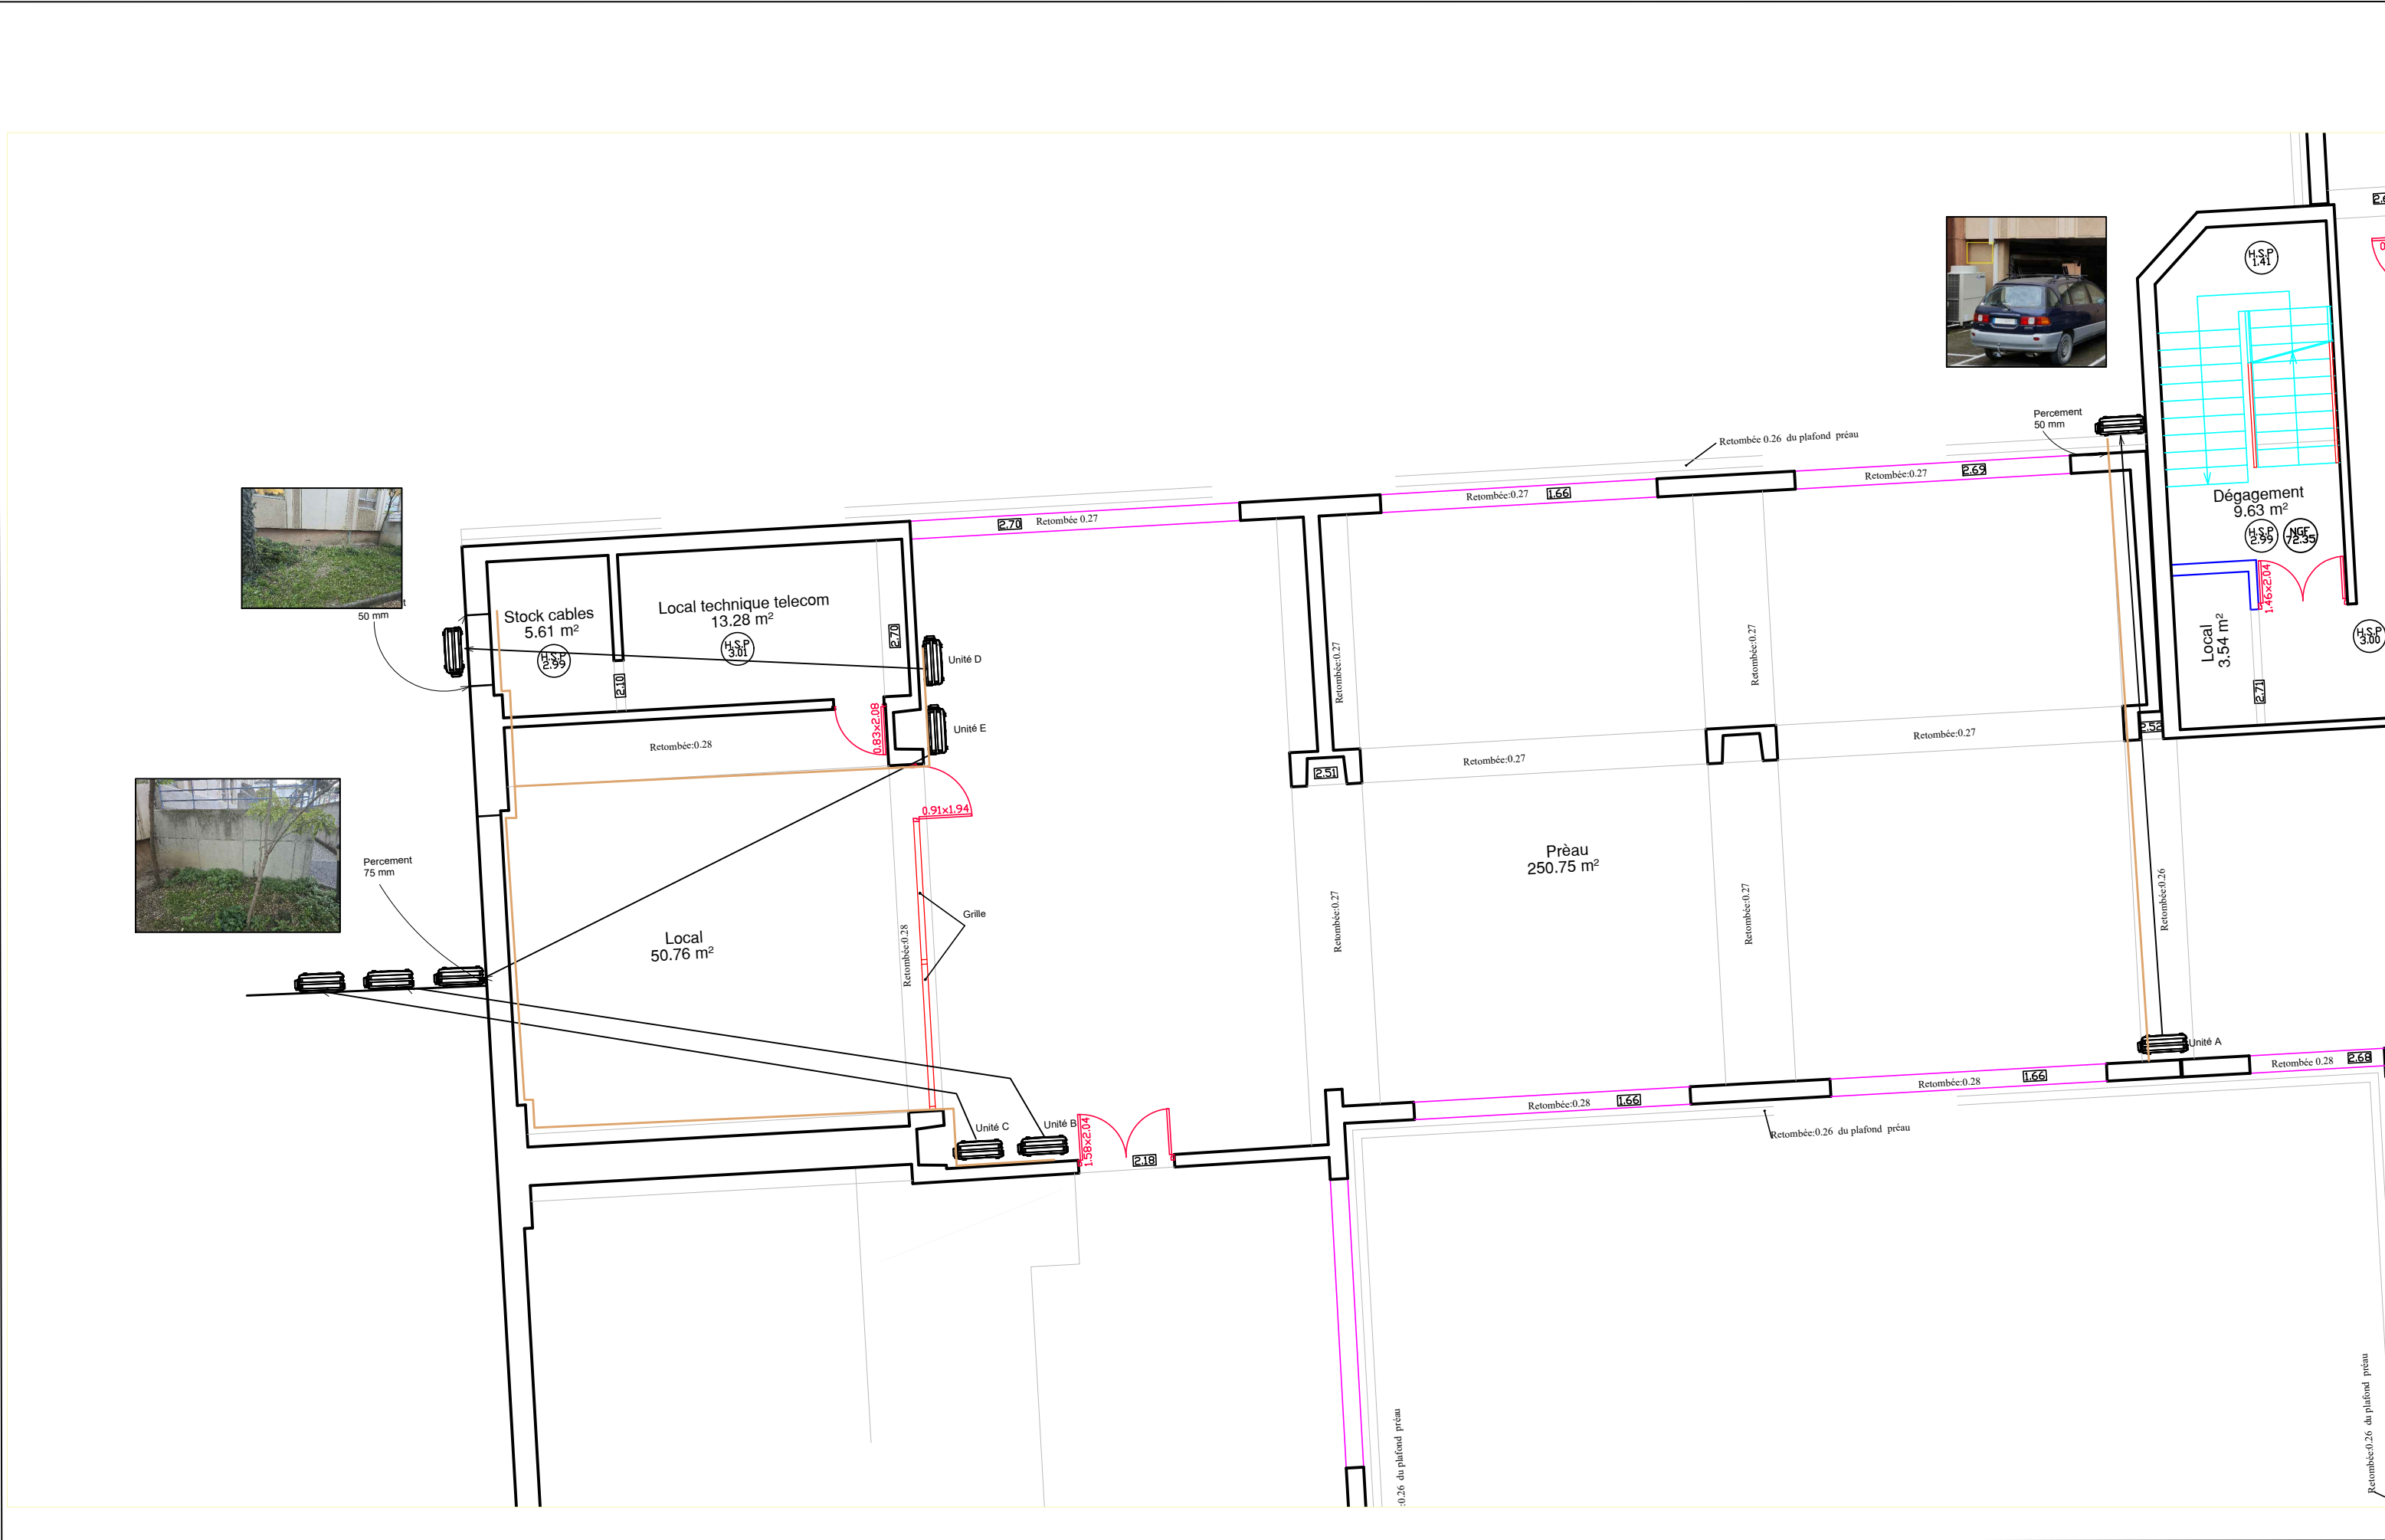

 INGECOM INGENIERIE FLUIDES	821, Av. De Cheval Blanc 84 300 - CAVAILLON 04.90.75.14.67 - ingecom1@orange.fr	CH DE CAVAILLON-LAURIS BD Georges CLEMENCEAU 84300 CAVAILLON	TRAVAUX PREPARATOIRES A LA CONSTRUCTION DE LA PHARMACIE à CAVAILLON 84300 DEPLACEMENT DES UNITES DE CLIMATISATION	ECHELLE	DATE	N° AFFAIRE	EMETTEUR	PROJET	PHASE	LOT	IND.	N° DE CHRONO
				1/100	17.10.2024	355	ING	TRX PREPA	DCE	PLB-CVC	0	CVC-PLB 03