




5 Coupe 7
1 : 50

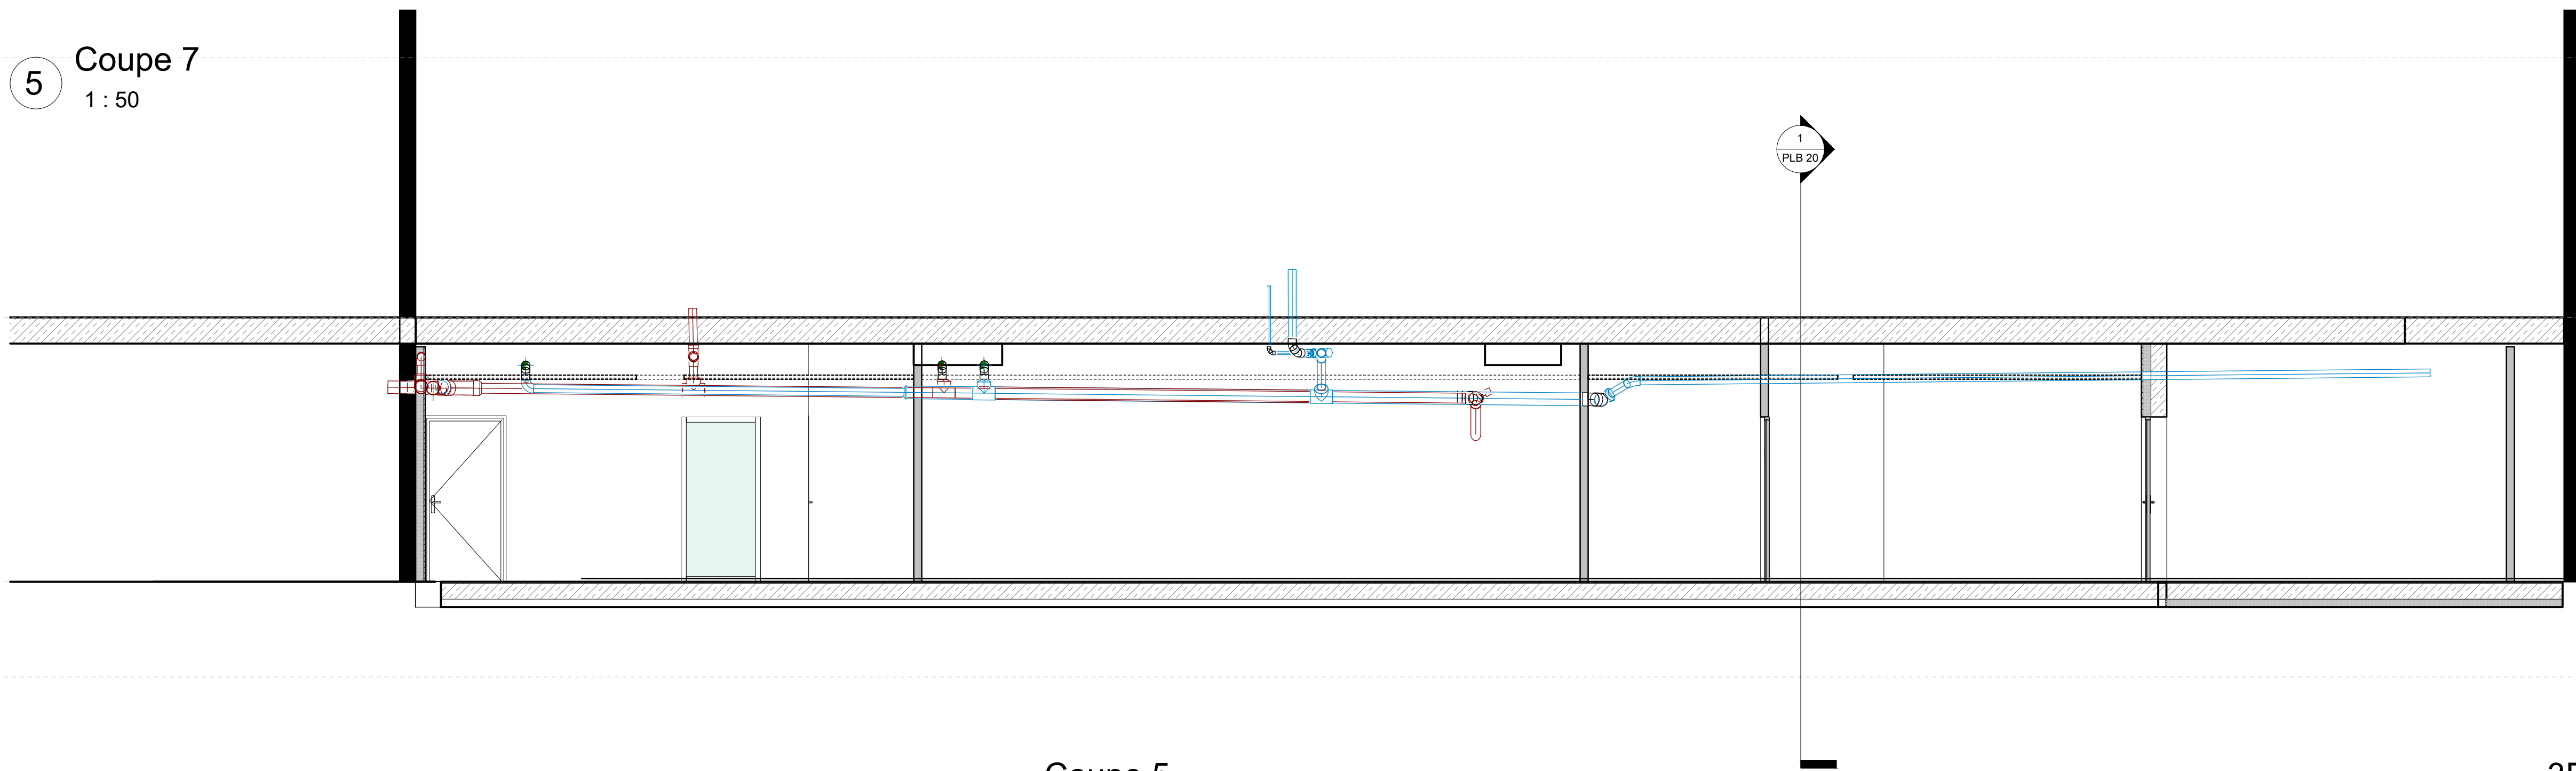


3 Coupe 9
1 : 50

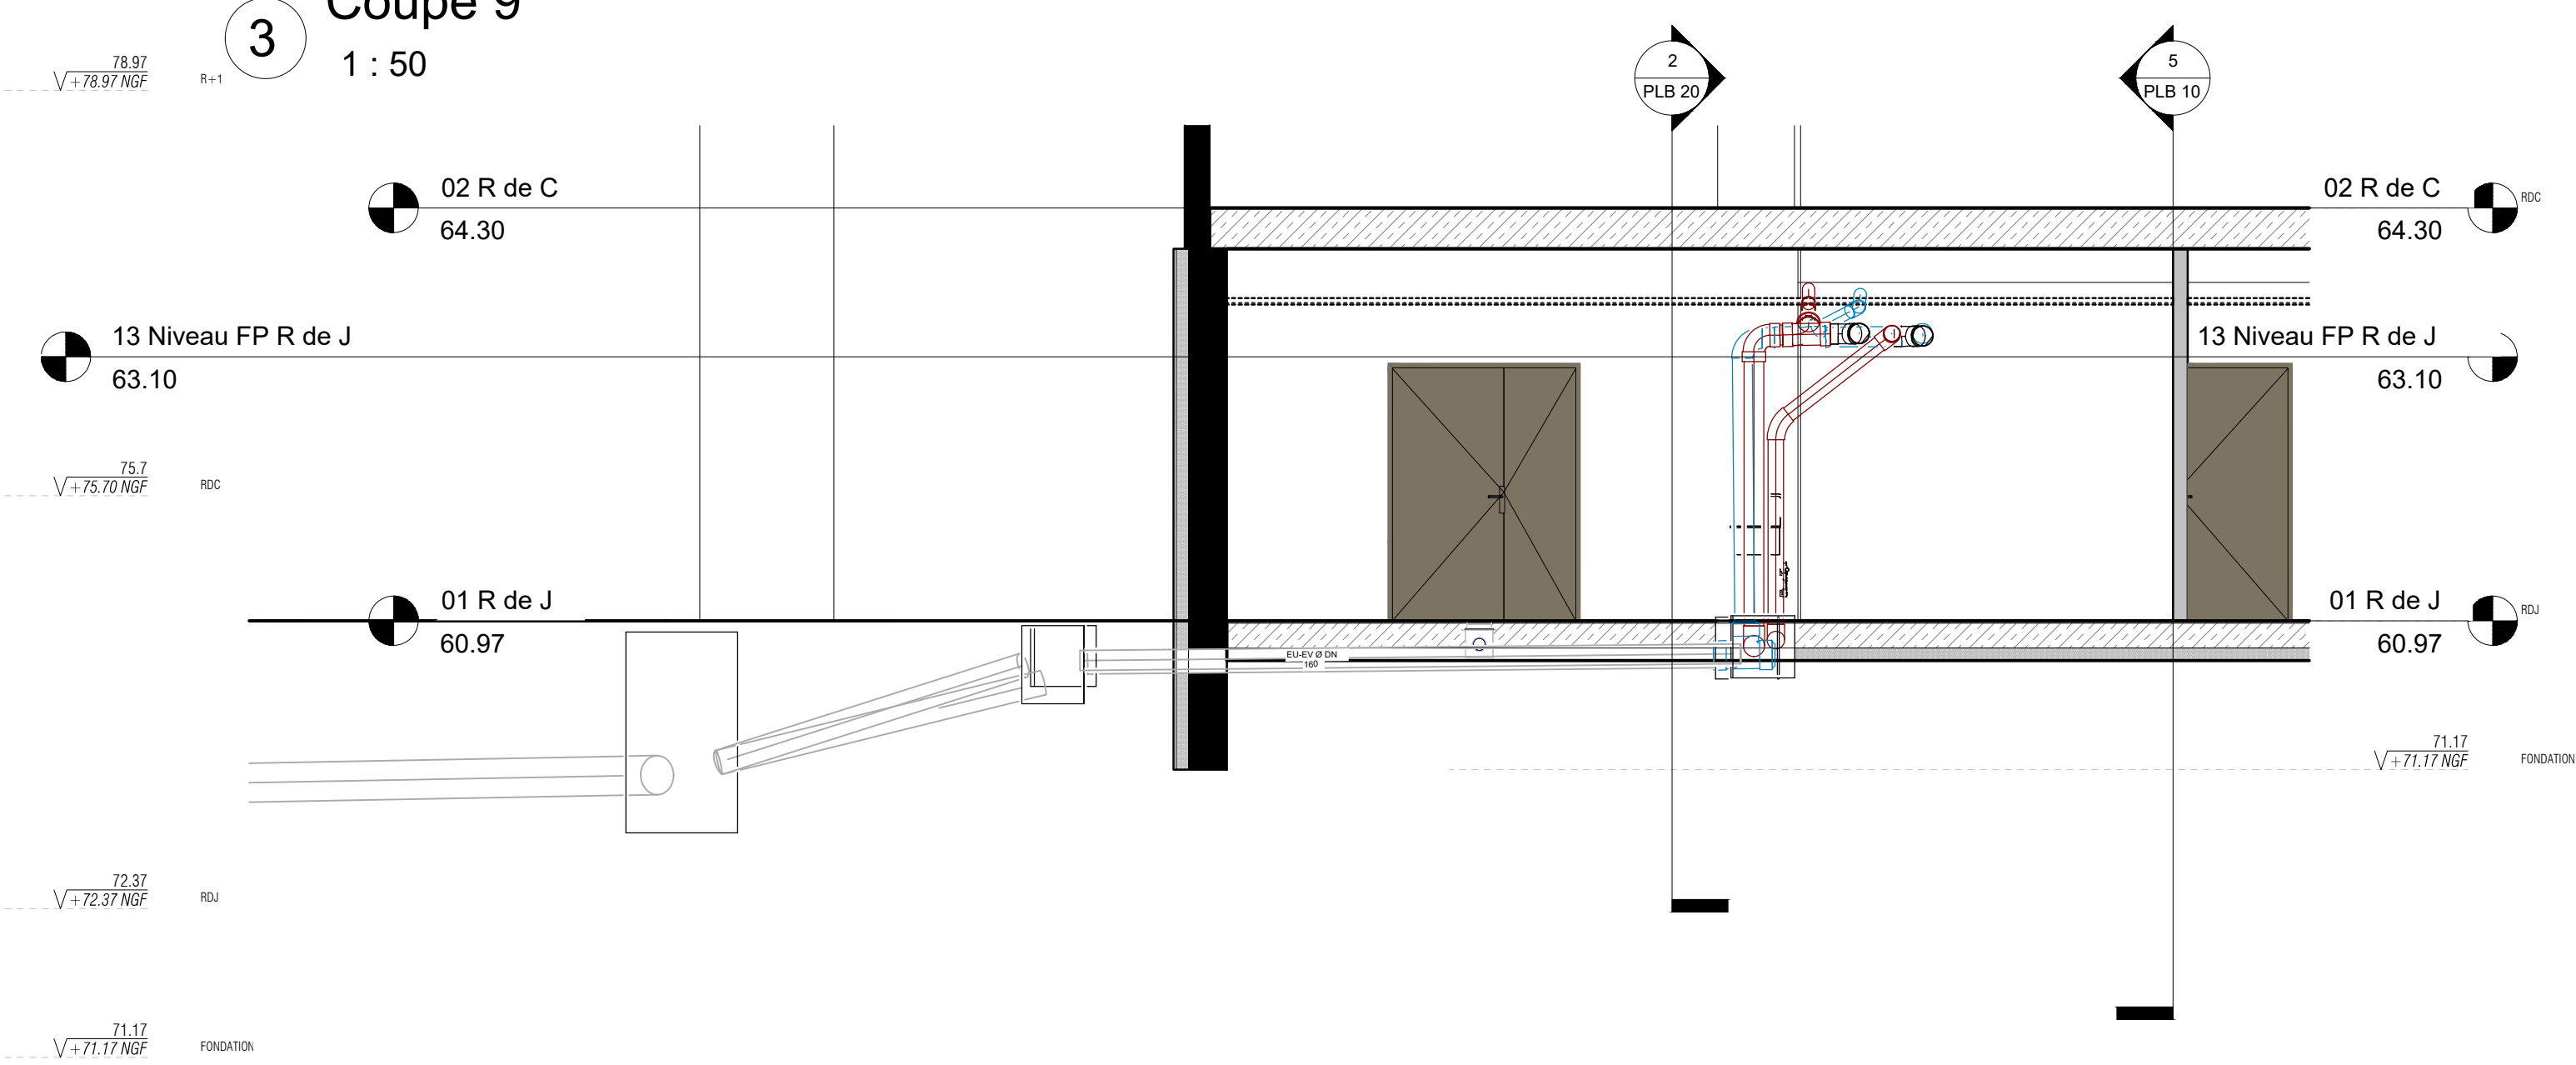


4 Coupe 5
1 : 200

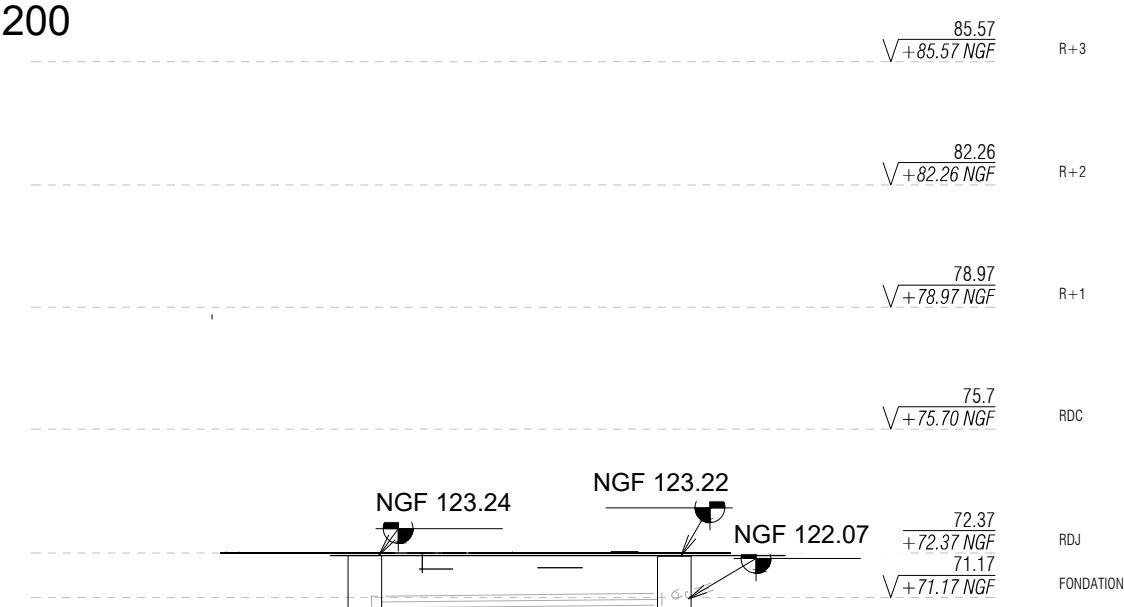

6 3D eu ev

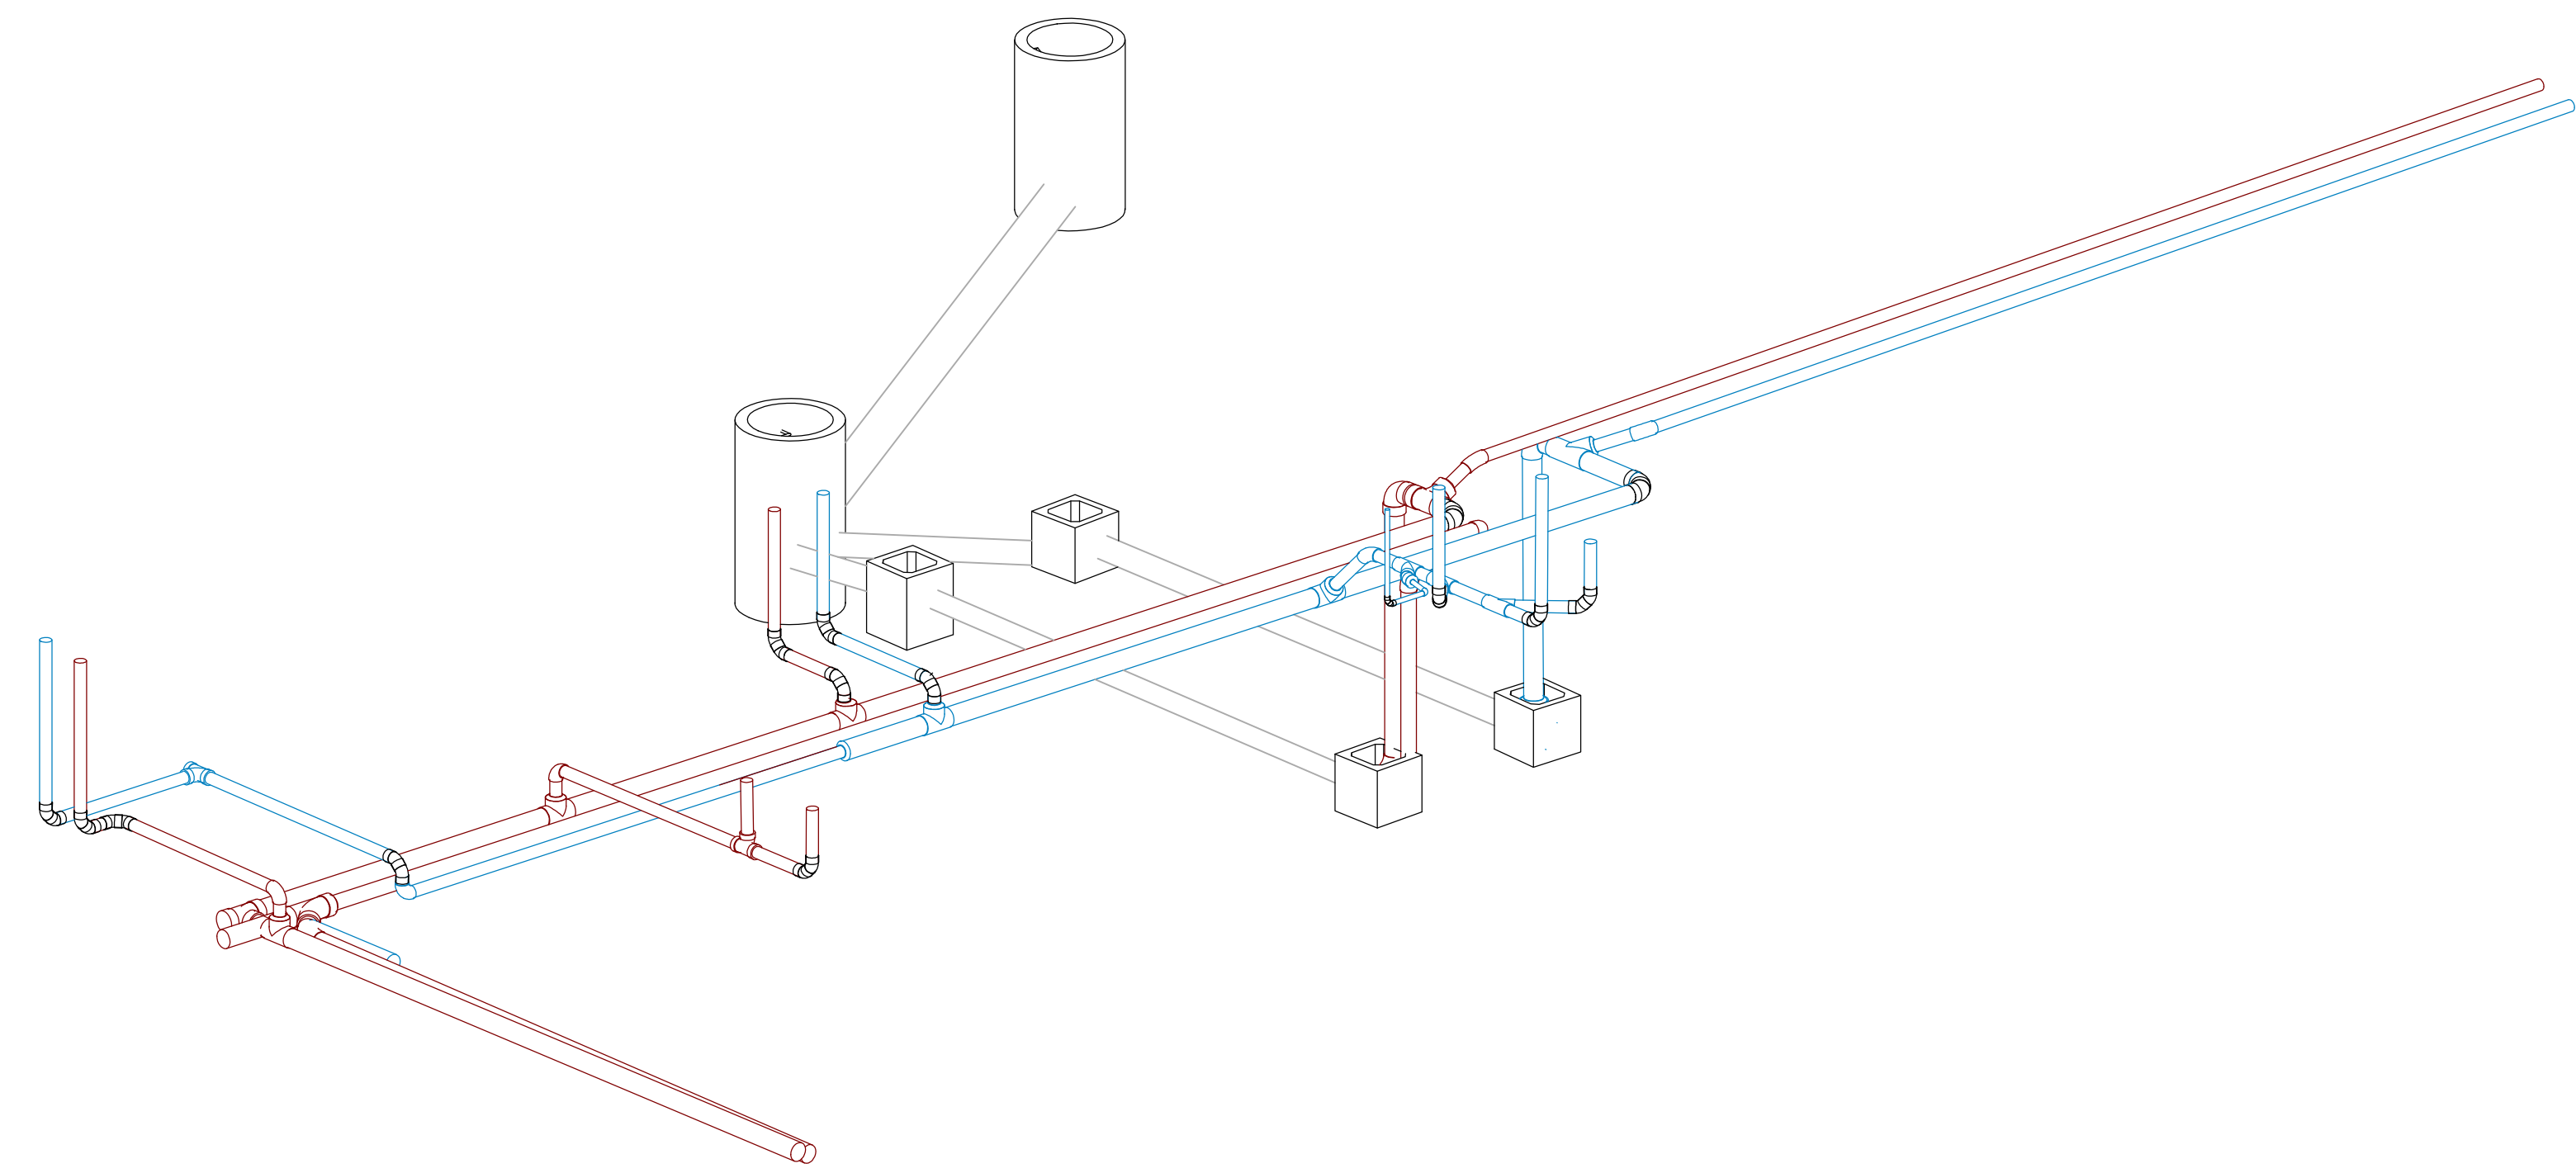

1 01 R de J EU EV
1 : 50

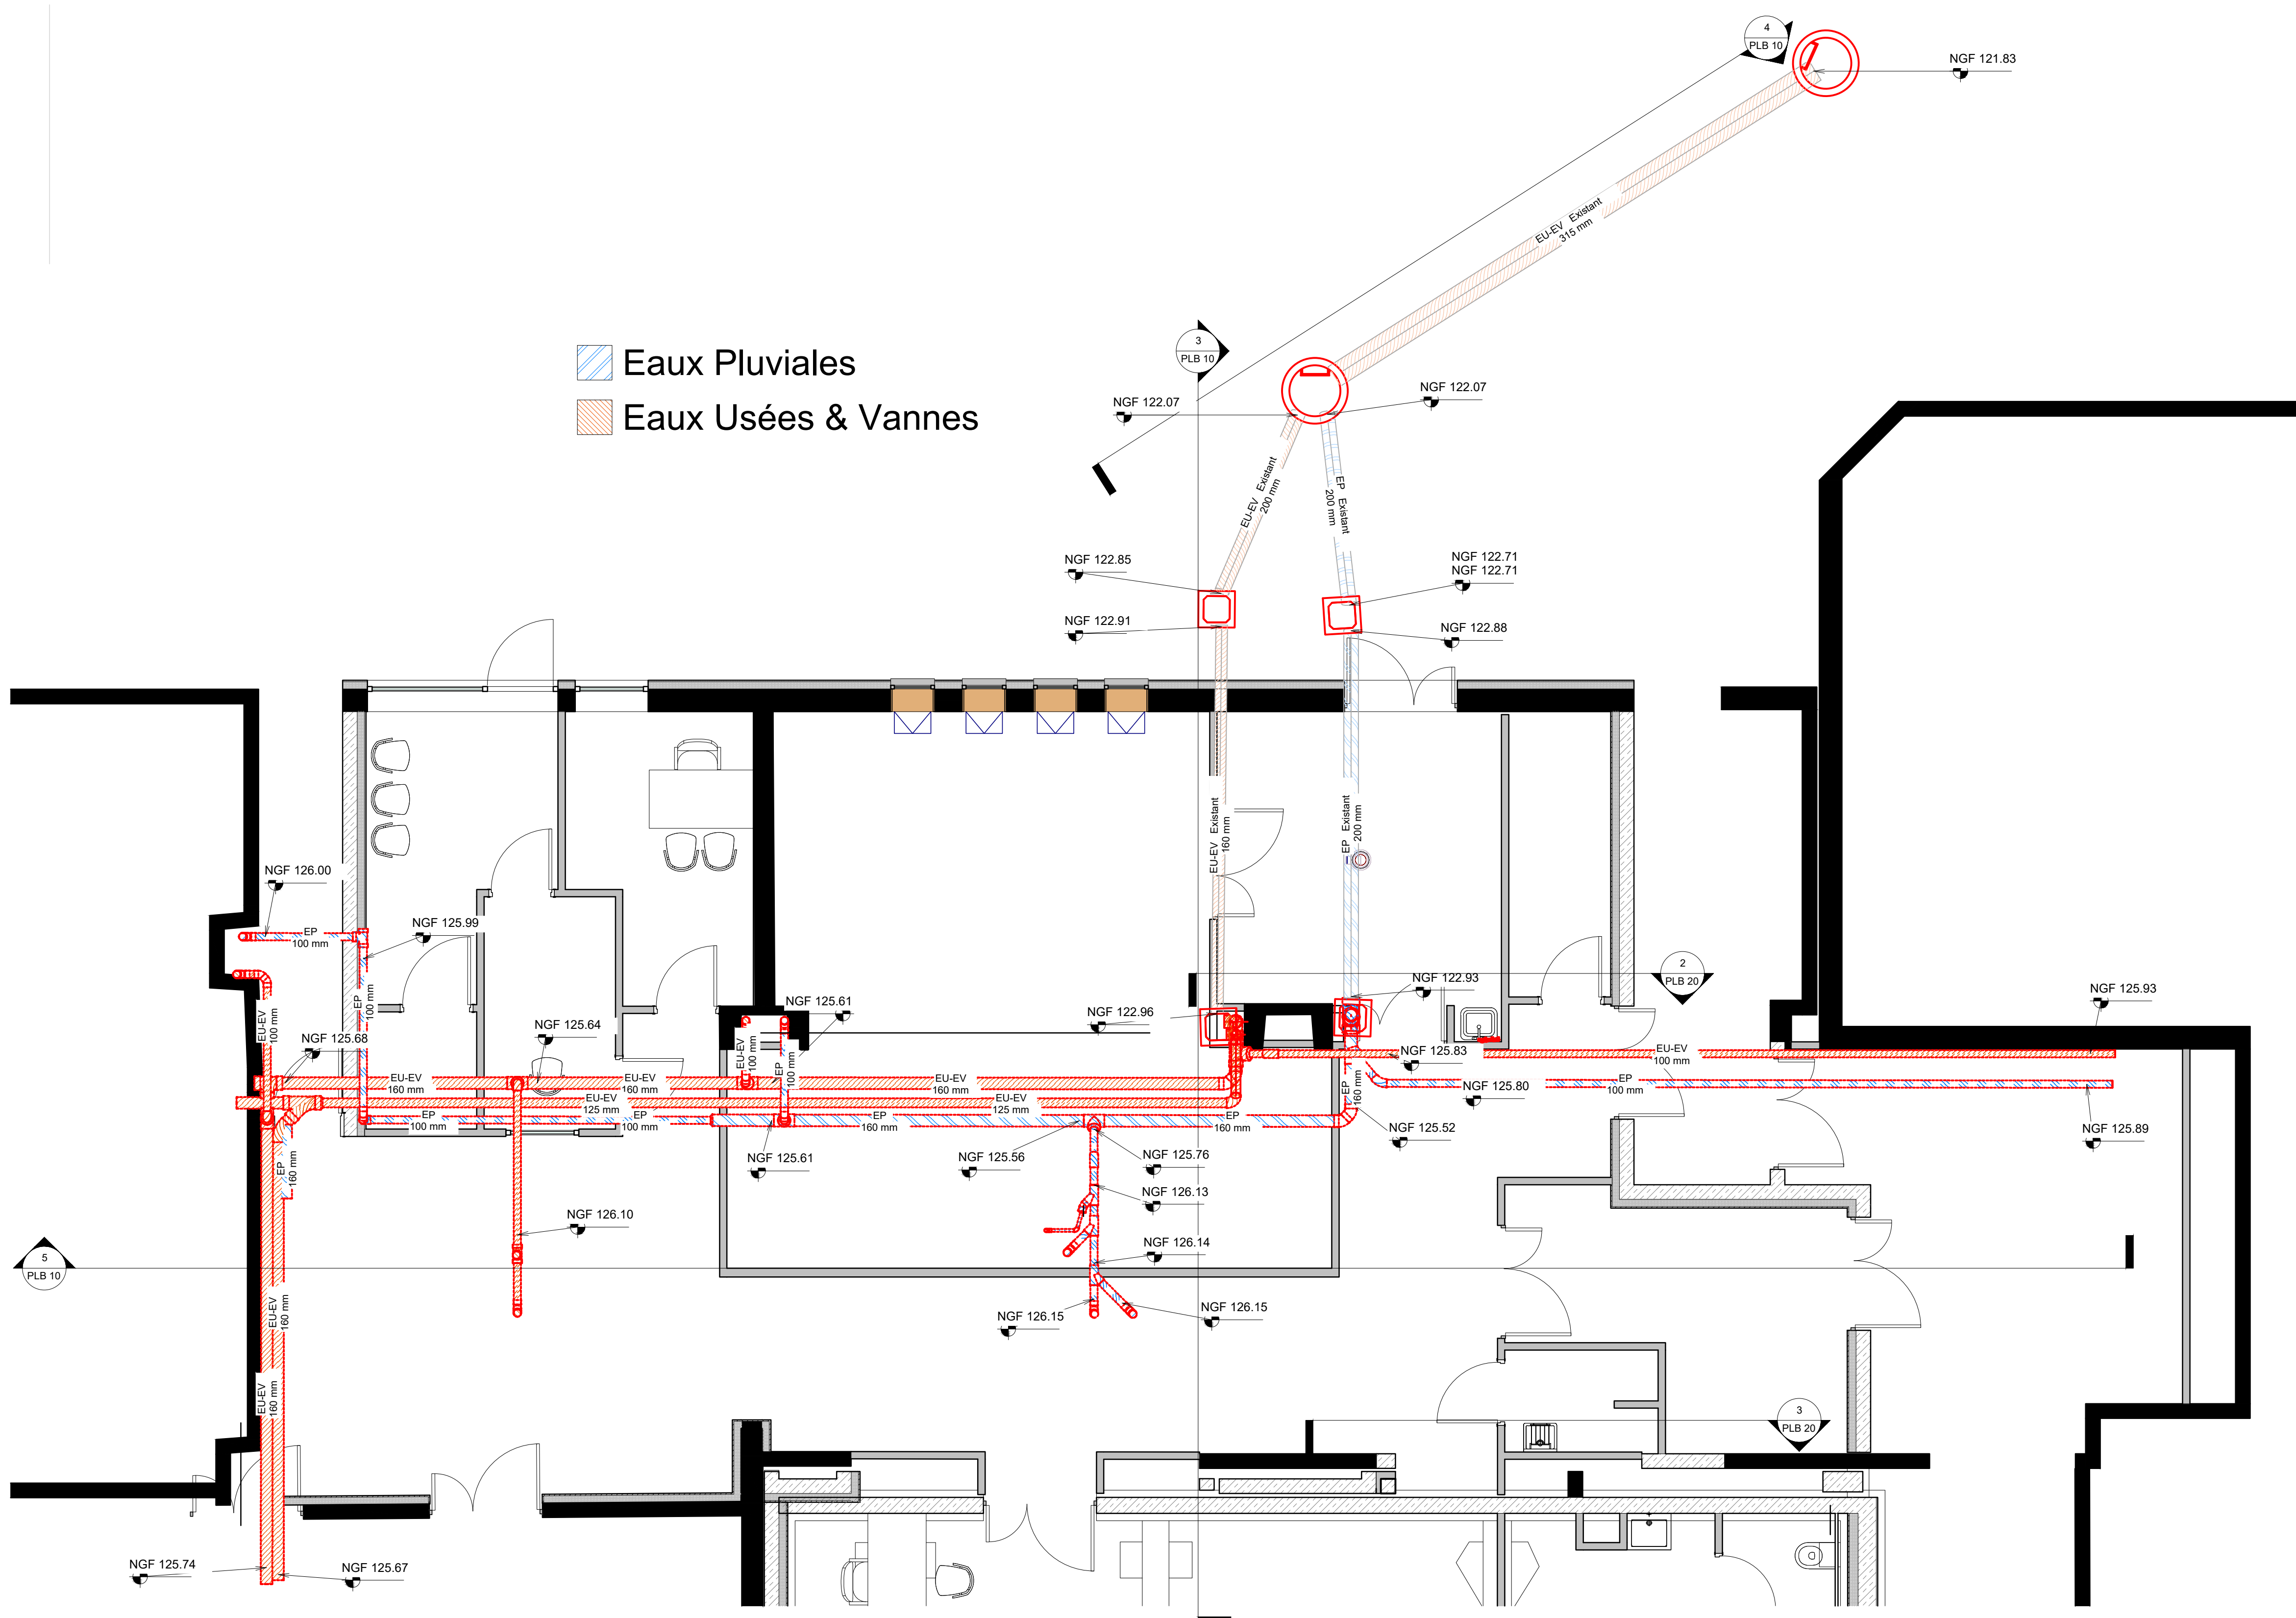

Eaux Pluviales
Eaux Usées & Vannes

Travaux préparatoires à la Construction d'une pharmacie au sein du CHI
119, Av. GEORGES CLEMENCEAU - BP 157 - 84304 CAVAILLON CEDEX

PLB 10 _ Réseau EU EV R de J

Lot NIVEAU ECHELLE
PLB R de J Comme indiqué

Ind.	Date de révision	Nomenclature des révisions	Description de la révision
0	11-04-2026	Création document	

DOSSIER 344 PHASE DCE DATE 11-04-2026 EMETTEUR BET INGECON

PLB 14