

phase 1 :
creation du local SOUS-STATION,
equipement intérieurs (CHAUFFAGE
batiment 20 +SOUS-STATION)

phase 2: TRAVAUX VRD

Sortie accessoire
(véhicules légers)

PHASE 2: RESEAU A CREER

PHASE1 : SOUS-STATION


B20 A CREER

Entreprise BIONOV

Espace disponible pour Base vie

AIRES DE STOCKAGE POSSIBLES

ENTREE PRINCIPALE
Institut Agro RENNES ANGERS

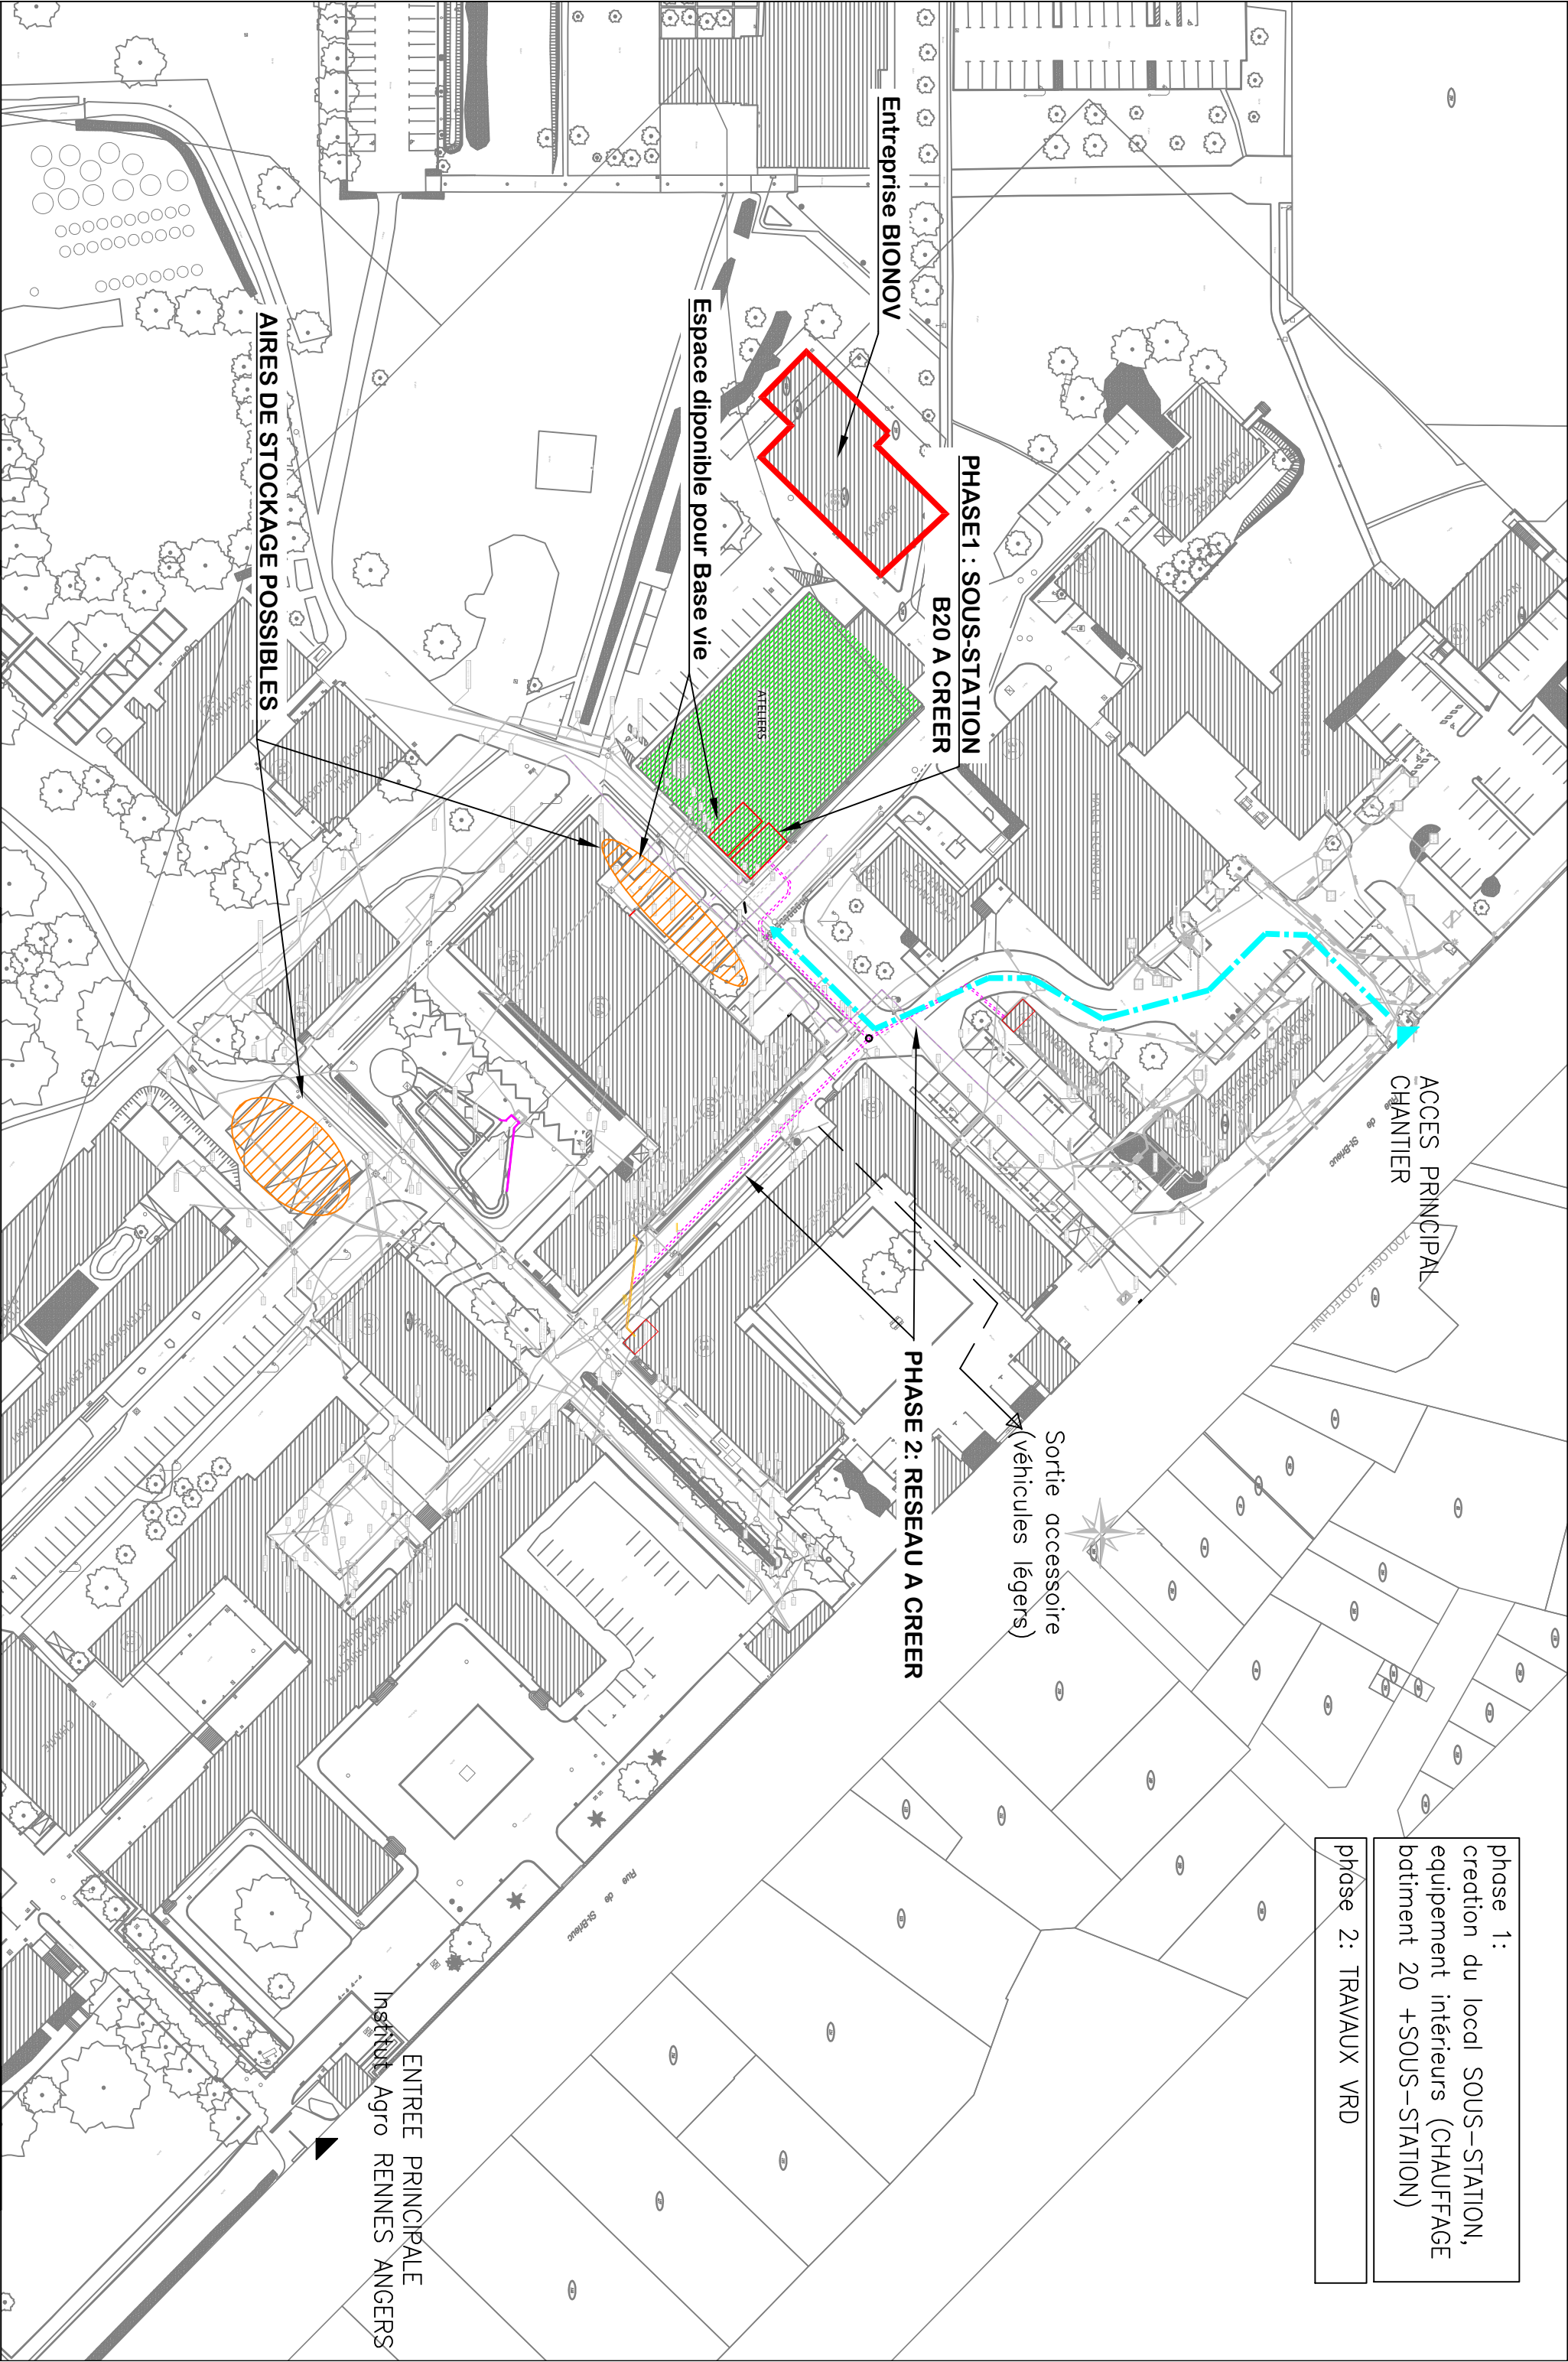

Désignation du plan :

Plan de phasage - PIC

Date :

01/07/26

Format :

A3

N° de plan :

11

Echelle :

SANS

Phase :

DCE

Indice :

01

Affaire :

Création d'une SOUS-STATION dans le bâtiment 20

pour Raccordement au RCU des bâtiments 15-16-18-20-21-22

AGROCAMPUS - 65 rue de Saint-Brieuc 35000 RENNES

Maitre d'ouvrage :

INSTITUT AGRO RENNES ANGERS

AGROCAMPUS - 65 rue de Saint-Brieuc

CS94215 - 35042 RENNES Cedex



29, rue de Lorient - 35000 RENNES

Tel : 02 99 54 95 44

E mail : pdubreil@ati-ing.fr