


(*) sauf zone autour des bâtiments 21-22: plan réseau établi par le cabinet HAMEL - Acigné (35)

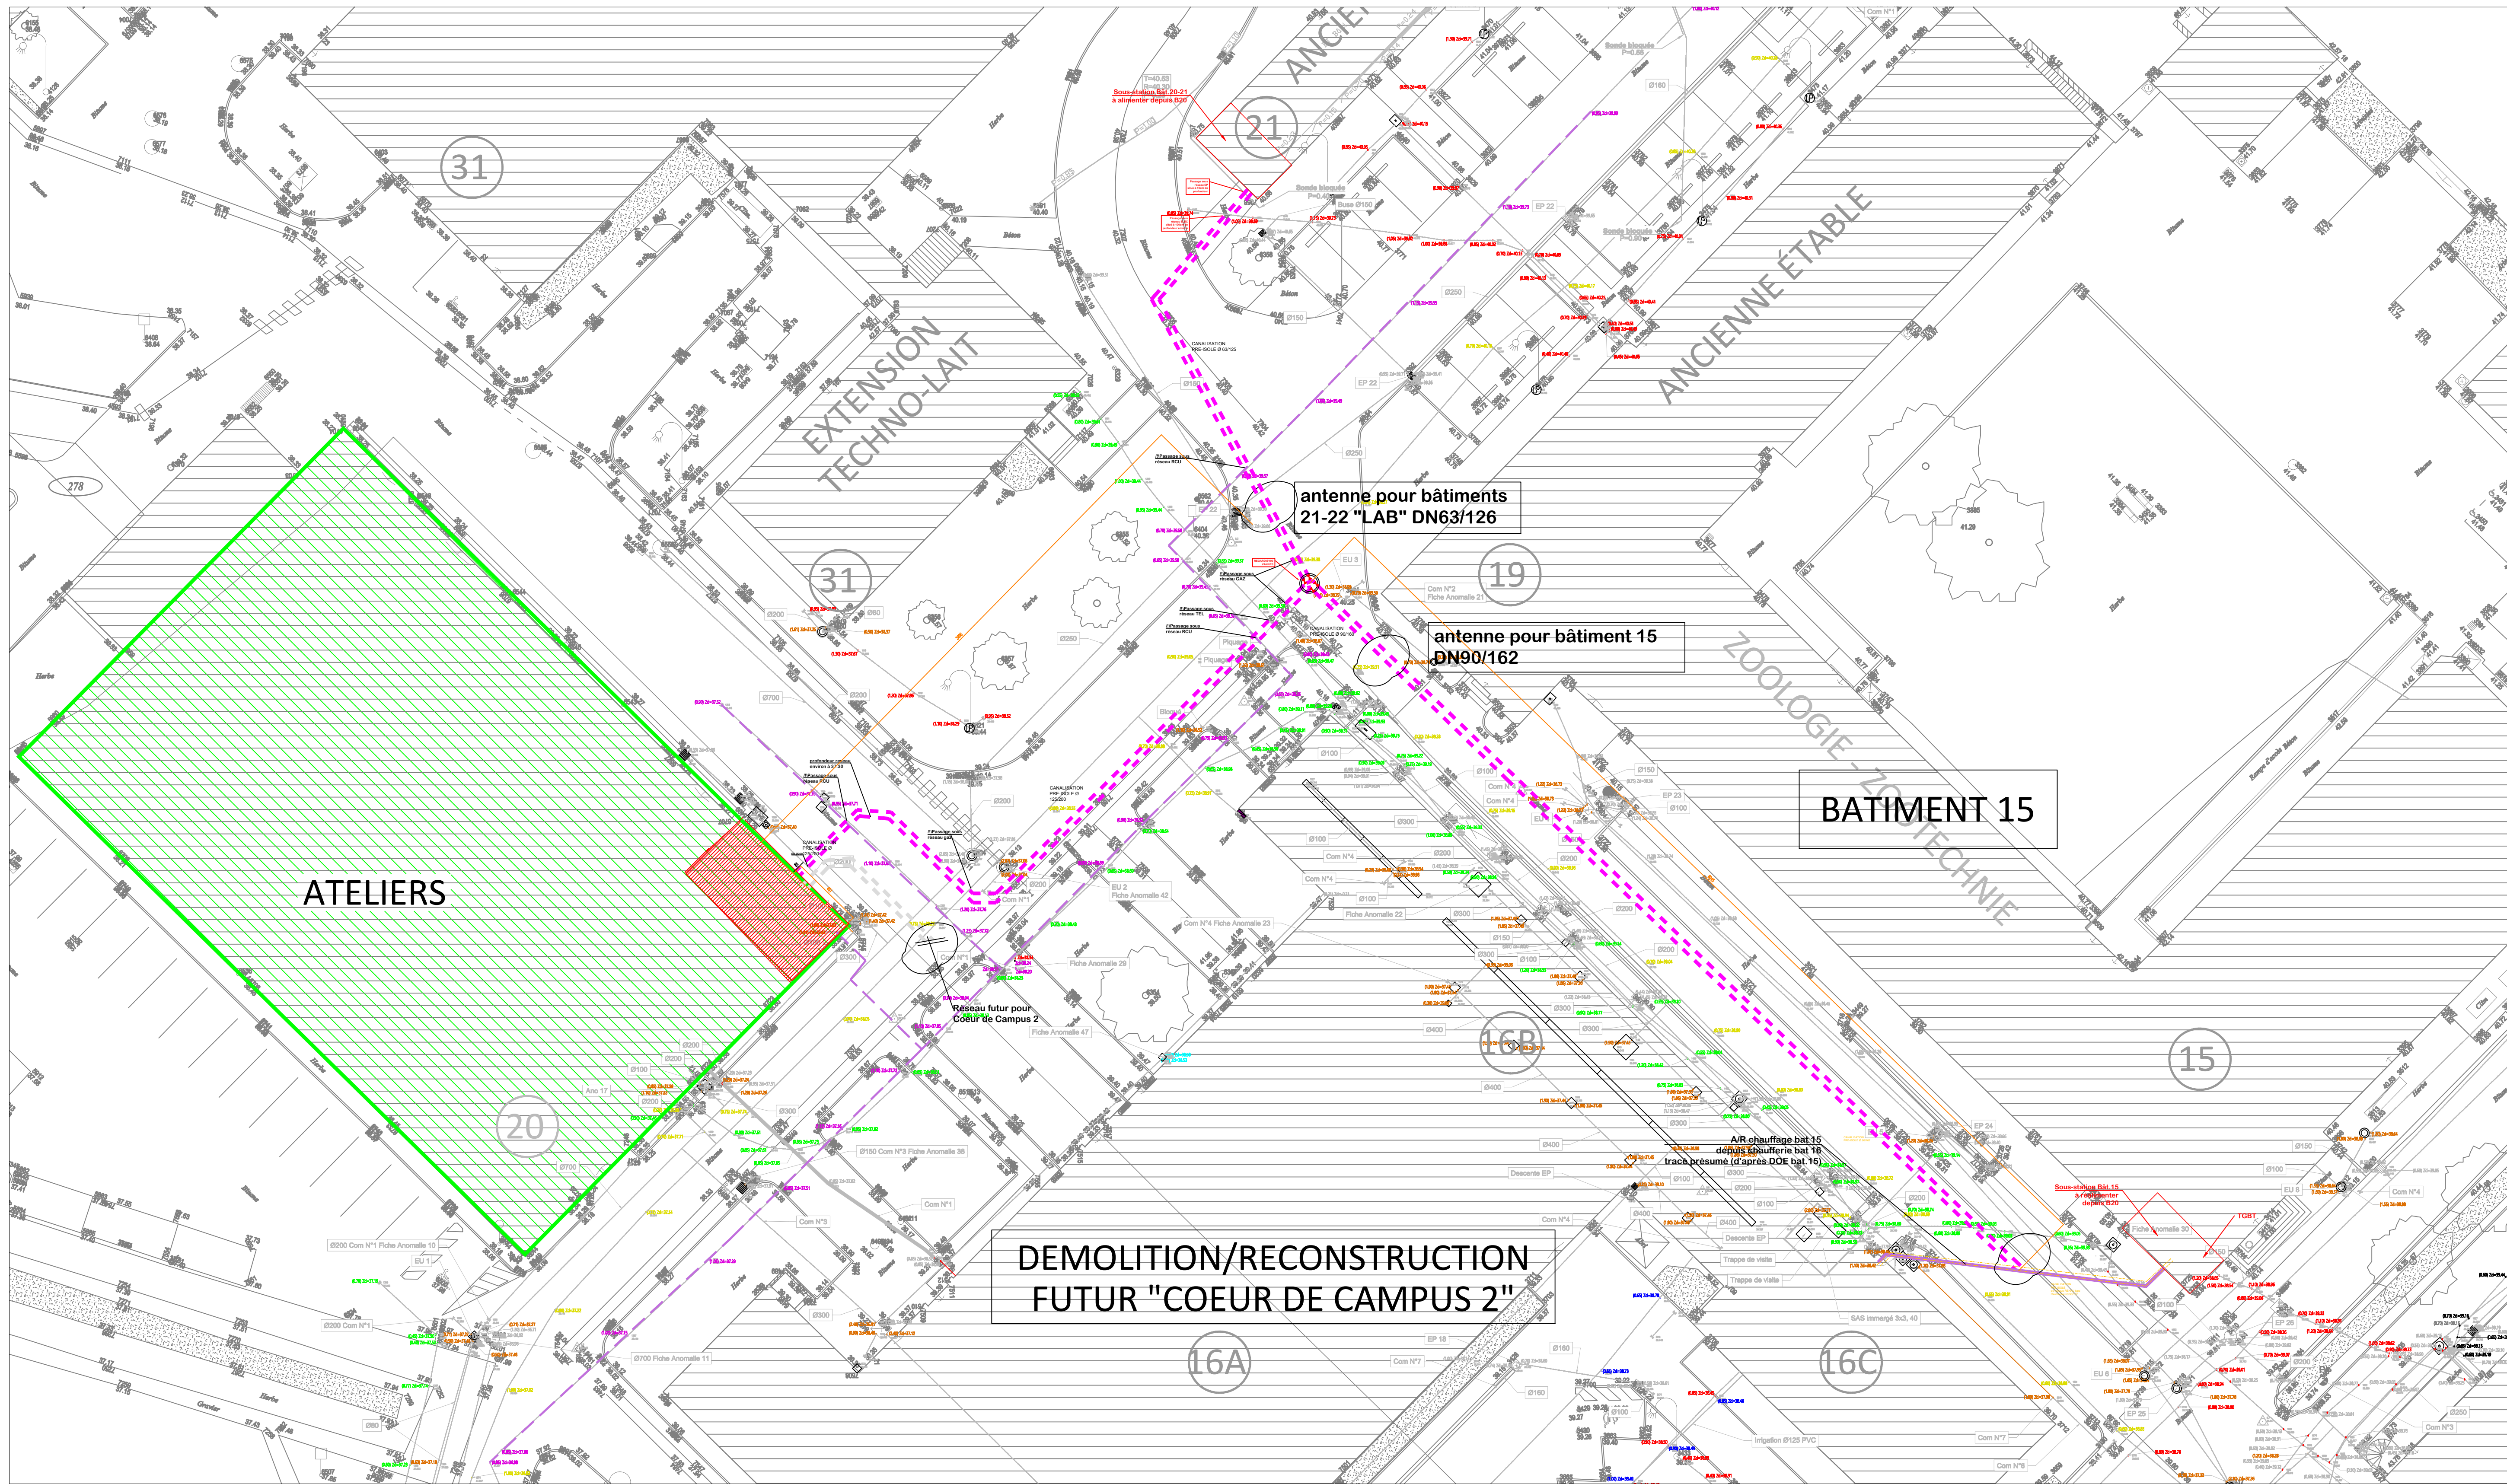

Date	Dessinateur	Ch. Affaire	Phase	Echelle	N° de plan
26-06-26	P.DUBREIL	P.DUBREIL	DCE	1/1000	12
		pdubreil@afti-ing.fr			