


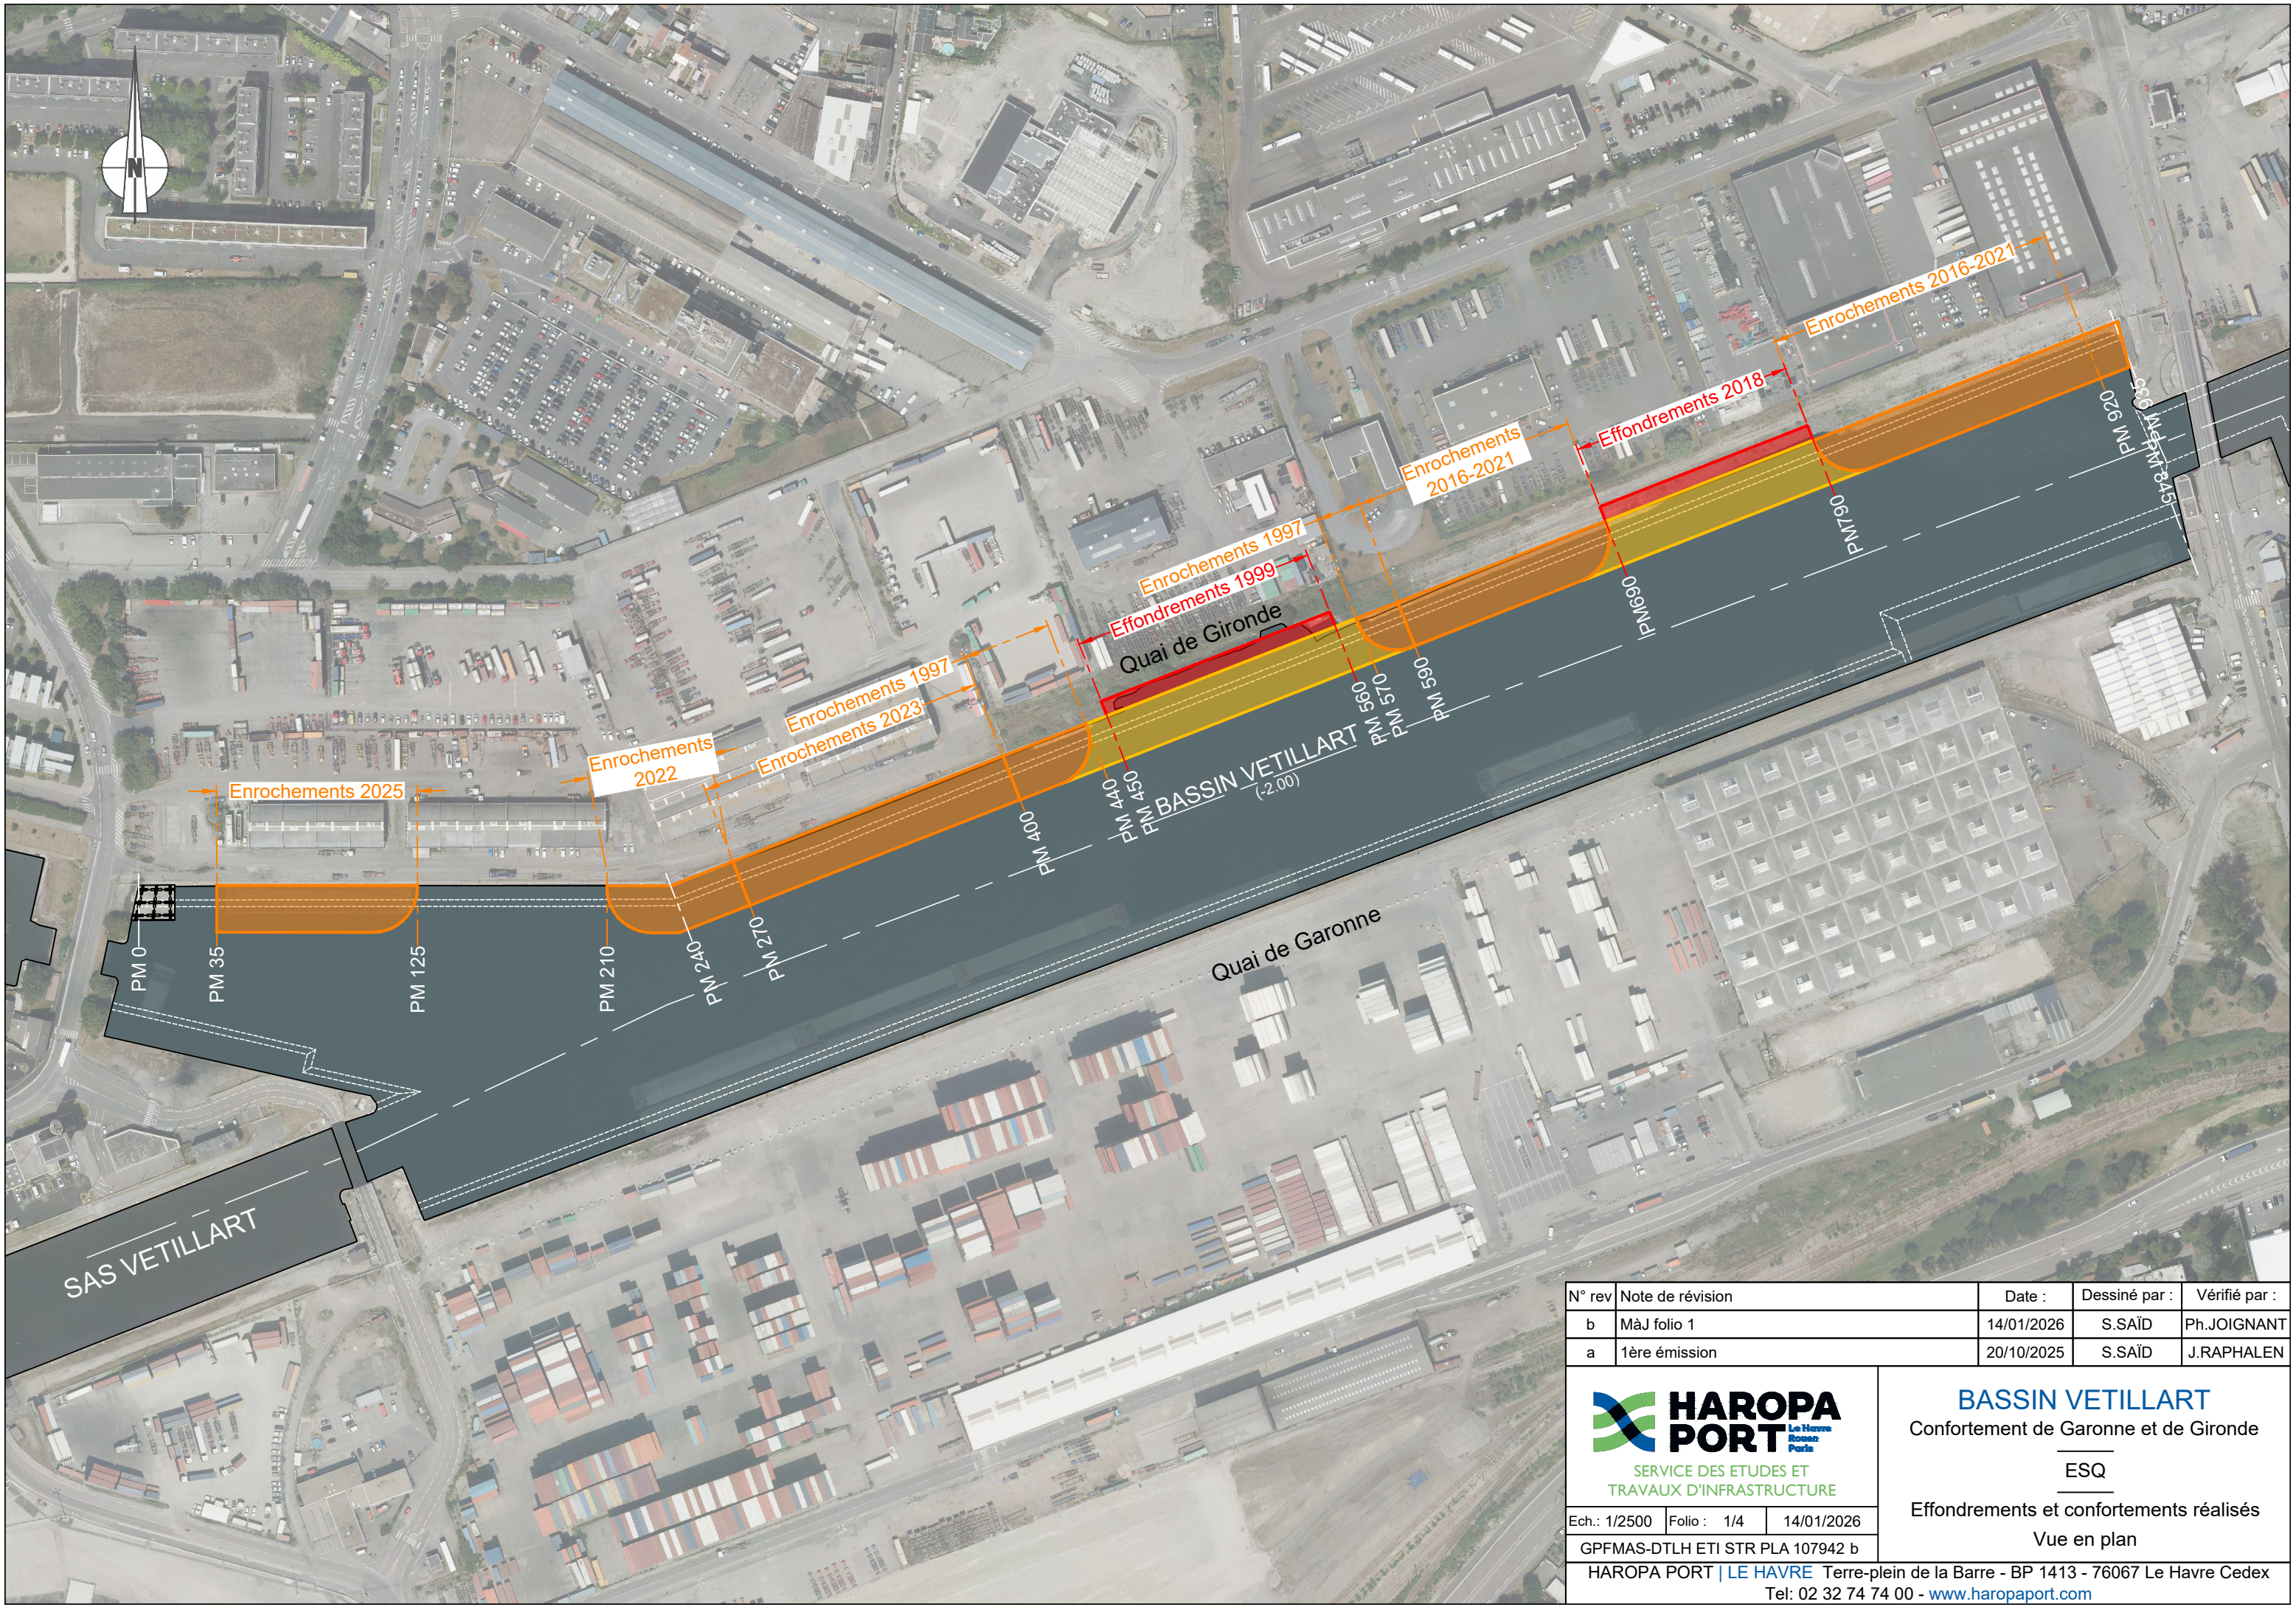

N° rev	Note de révision	Date :	Dessiné par :	Vérifié par :
b	MàJ folio 1	14/01/2026	S.SAÏD	Ph.JOIGNANT
a	1ère émission	20/10/2025	S.SAÏD	J.RAPHALEN



HAROPA PORT
Le Havre
Rouen
Paris

SERVICE DES ETUDES ET
TRAVAUX D'INFRASTRUCTURE

BASSIN VETILLART
Confortement de Garonne et de Gironde


ESQ

Effondrements et confortements réalisés
Vue en plan

Ech.: 1/2500 Folio : 1/4 14/01/2026

GPFMAS-DTLH ETI STR PLA 107942 b

HAROPA PORT | [LE HAVRE](#) Terre-plein de la Barre - BP 1413 - 76067 Le Havre Cedex
Tel: 02 32 74 74 00 - www.haropaport.com

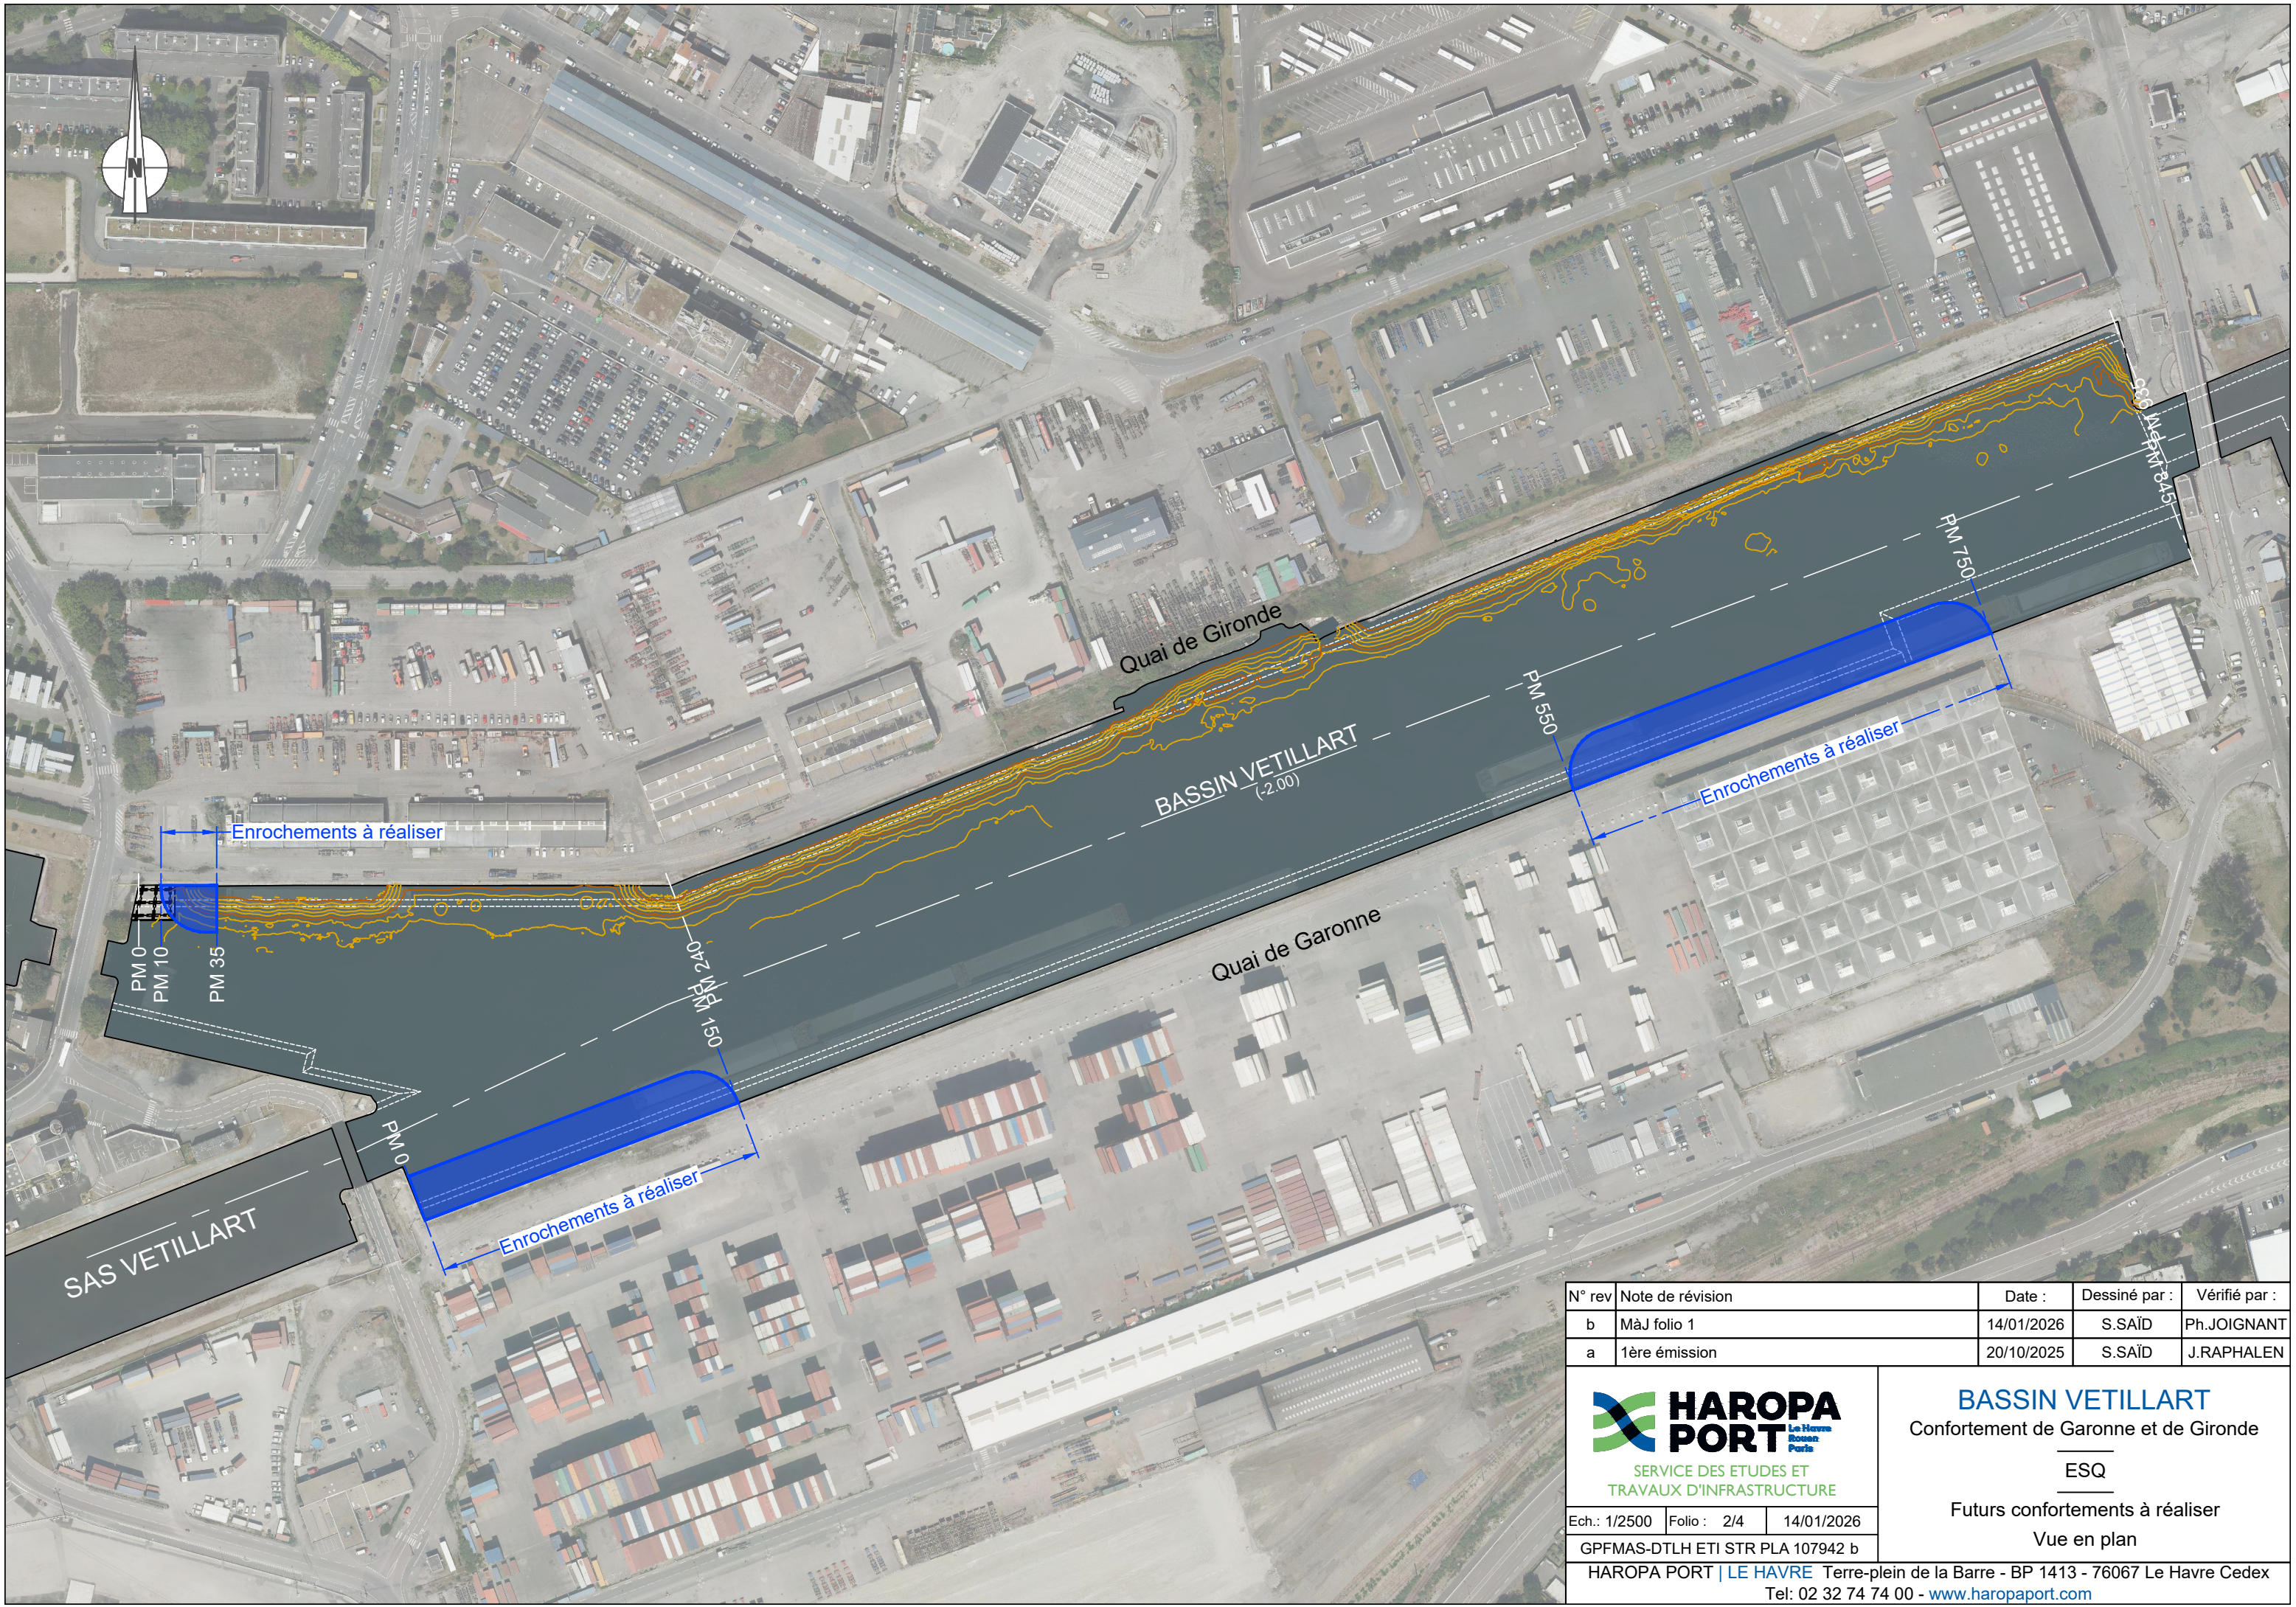

N° rev	Note de révision	Date :	Dessiné par :	Vérifié par :
b	MàJ folio 1	14/01/2026	S.SAÏD	Ph.JOIGNANT
a	1ère émission	20/10/2025	S.SAÏD	J.RAPHALEN



HAROPA PORT
Le Havre
Rouen
Paris

SERVICE DES ETUDES ET
TRAVAUX D'INFRASTRUCTURE

BASSIN VETILLART

Confortement de Garonne et de Gironde

ESQ


Futurs confortements à réaliser

Vue en plan

Ech.: 1/2500 Folio : 2/4 14/01/2026


GPFMAS-DTLH ETI STR PLA 107942 b

HAROPA PORT | [LE HAVRE](#) Terre-plein de la Barre - BP 1413 - 76067 Le Havre Cedex
Tel: 02 32 74 74 00 - www.haropaport.com

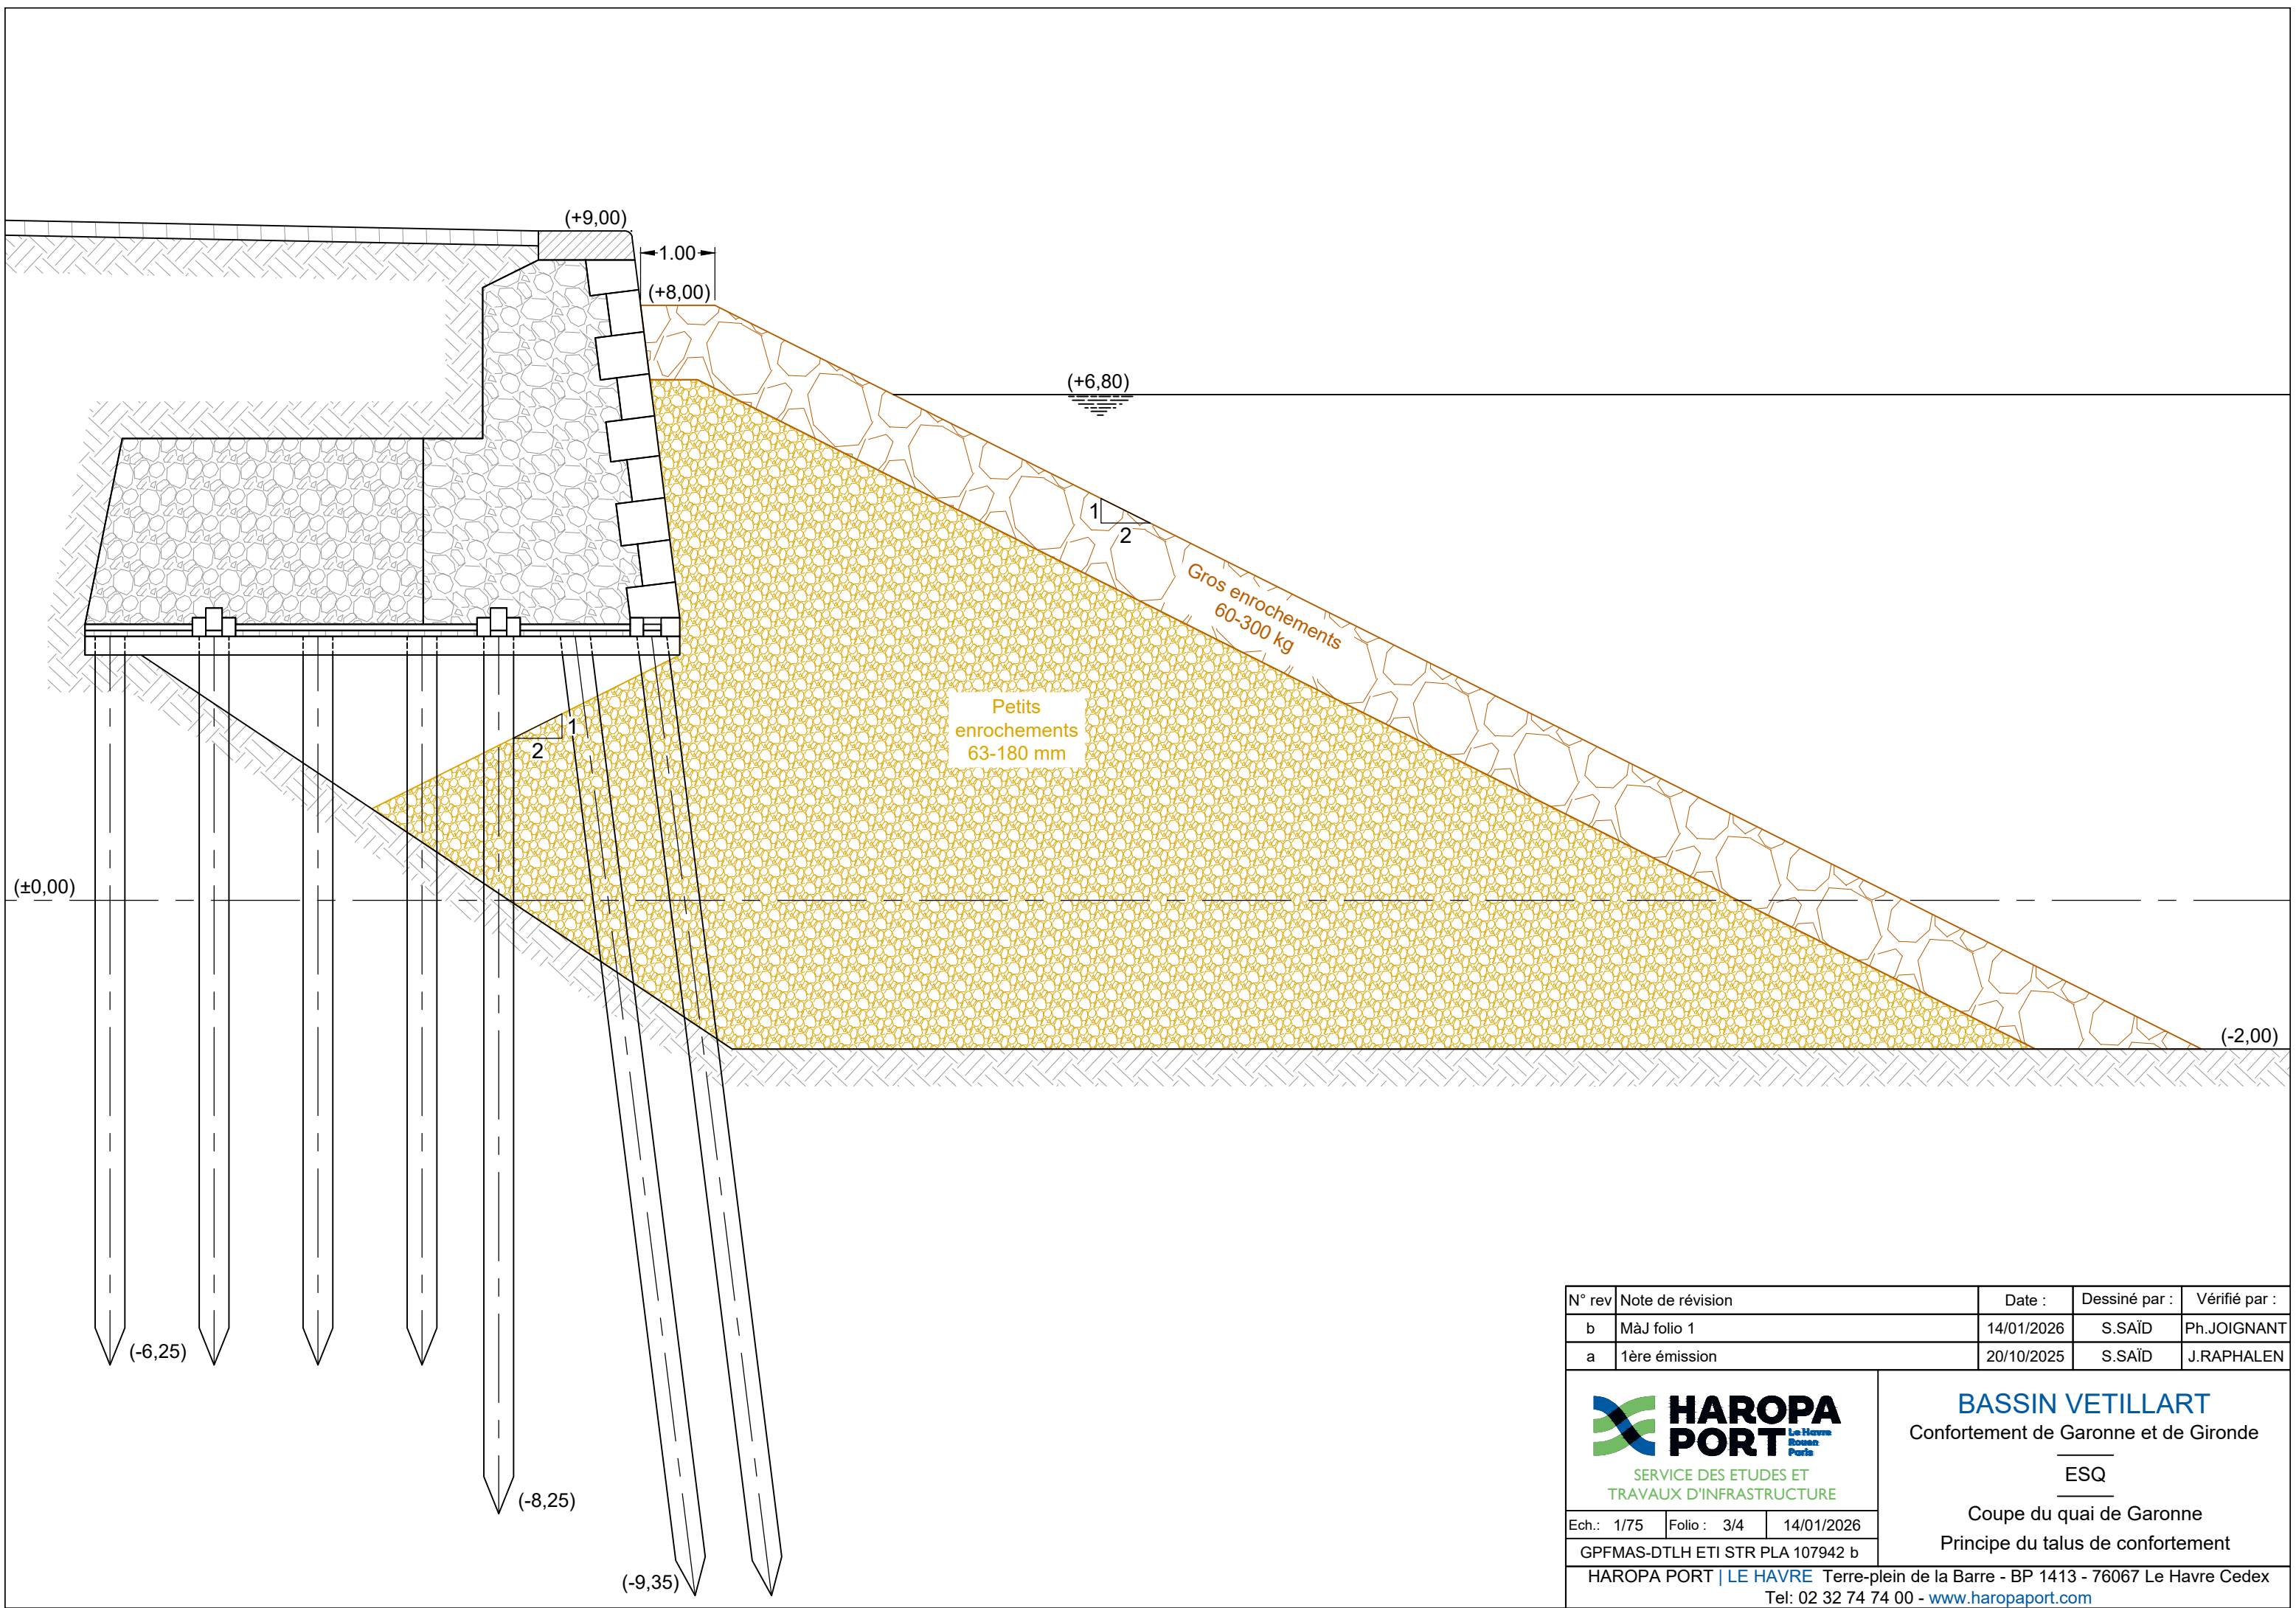

N° rev	Note de révision	Date :	Dessiné par :	Vérifié par :
b	MàJ folio 1	14/01/2026	S.SAÏD	Ph.JOIGNANT
a	1ère émission	20/10/2025	S.SAÏD	J.RAPHALEN

 HAROPA PORT Le Havre Rouen Paris SERVICE DES ETUDES ET TRAVAUX D'INFRASTRUCTURE			BASSIN VETILLART Confortement de Garonne et de Gironde <u>ESQ</u> Coupe du quai de Garonne Principe du talus de confortement	
Ech.: 1/75	Folio : 3/4	14/01/2026		
GPFMAS-DTLH ETI STR PLA 107942 b				
HAROPA PORT LE HAVRE Terre-plein de la Barre - BP 1413 - 76067 Le Havre Cedex Tel: 02 32 74 74 00 - www.haropaport.com				

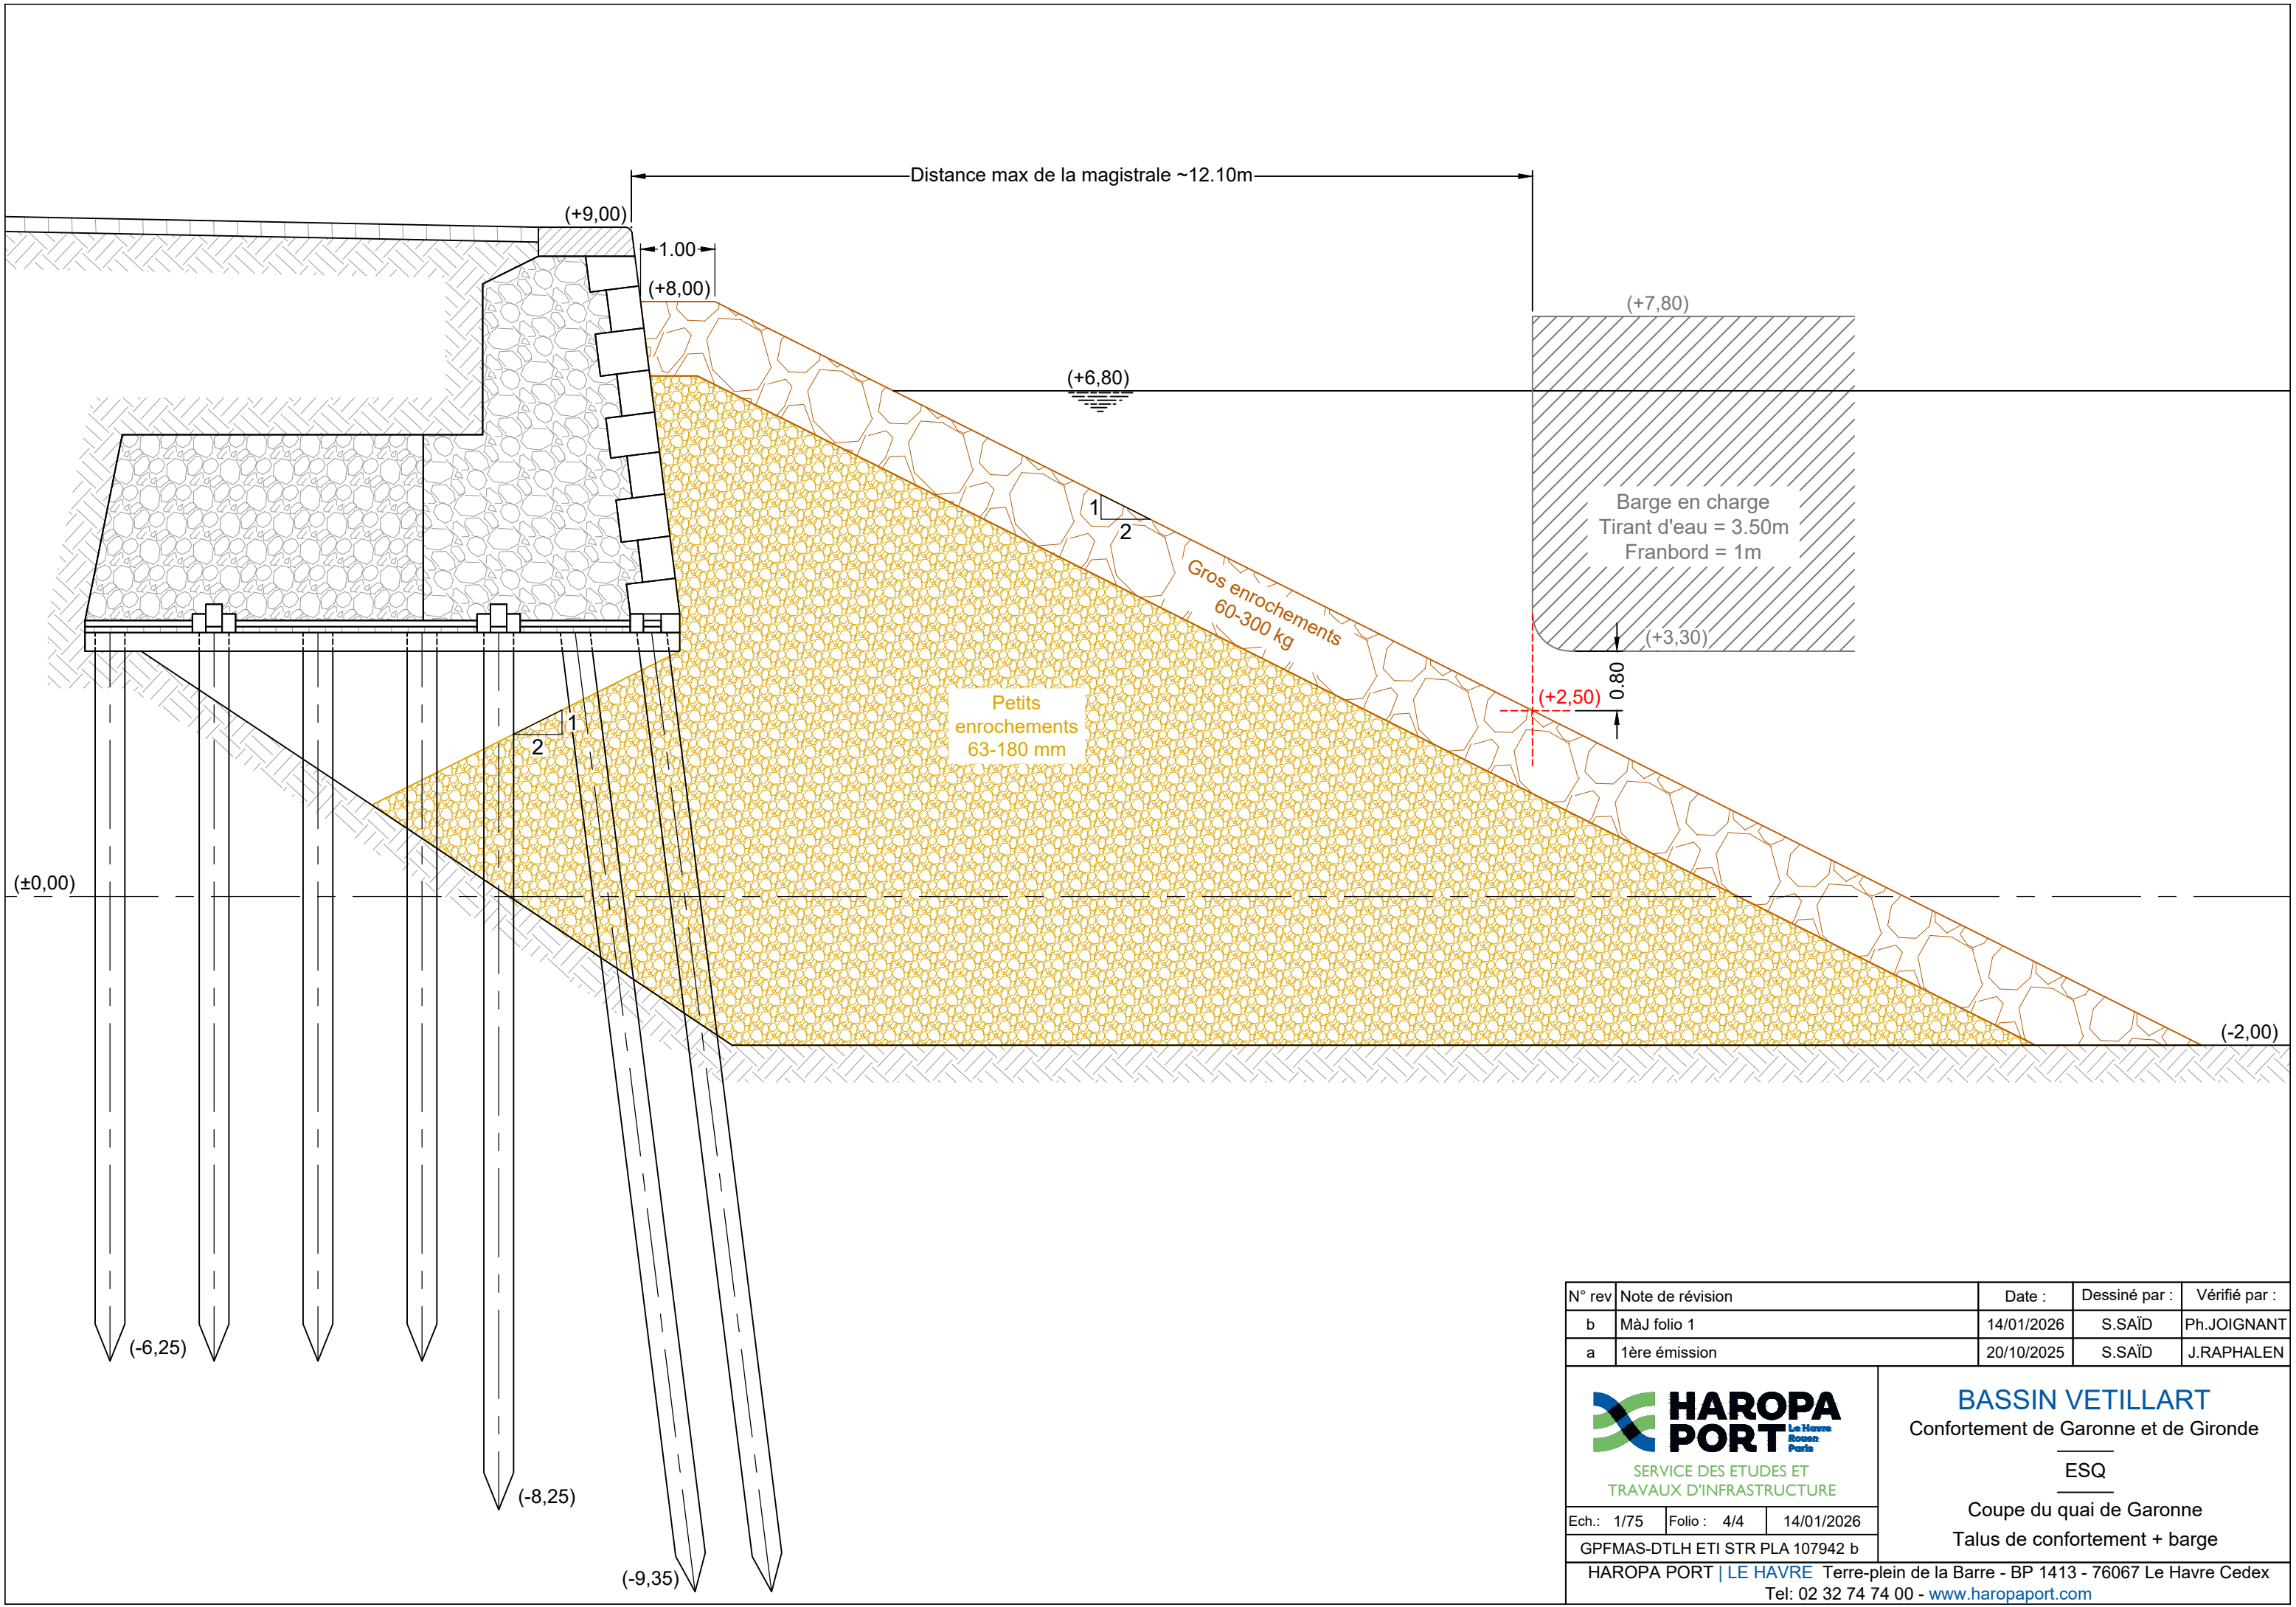

N° rev	Note de révision	Date :	Dessiné par :	Vérifié par :
b	MàJ folio 1	14/01/2026	S.SAÏD	Ph.JOIGNANT
a	1ère émission	20/10/2025	S.SAÏD	J.RAPHALEN

 SERVICE DES ETUDES ET TRAVAUX D'INFRASTRUCTURE	BASSIN VETILLART Confortement de Garonne et de Gironde ESQ Coupe du quai de Garonne Talus de confortement + barge
Ech.: 1/75 Folio : 4/4 14/01/2026	
GPFMAS-DTLH ETI STR PLA 107942 b	
HAROPA PORT LE HAVRE Terre-plein de la Barre - BP 1413 - 76067 Le Havre Cedex Tel: 02 32 74 74 00 - www.haropaport.com	