


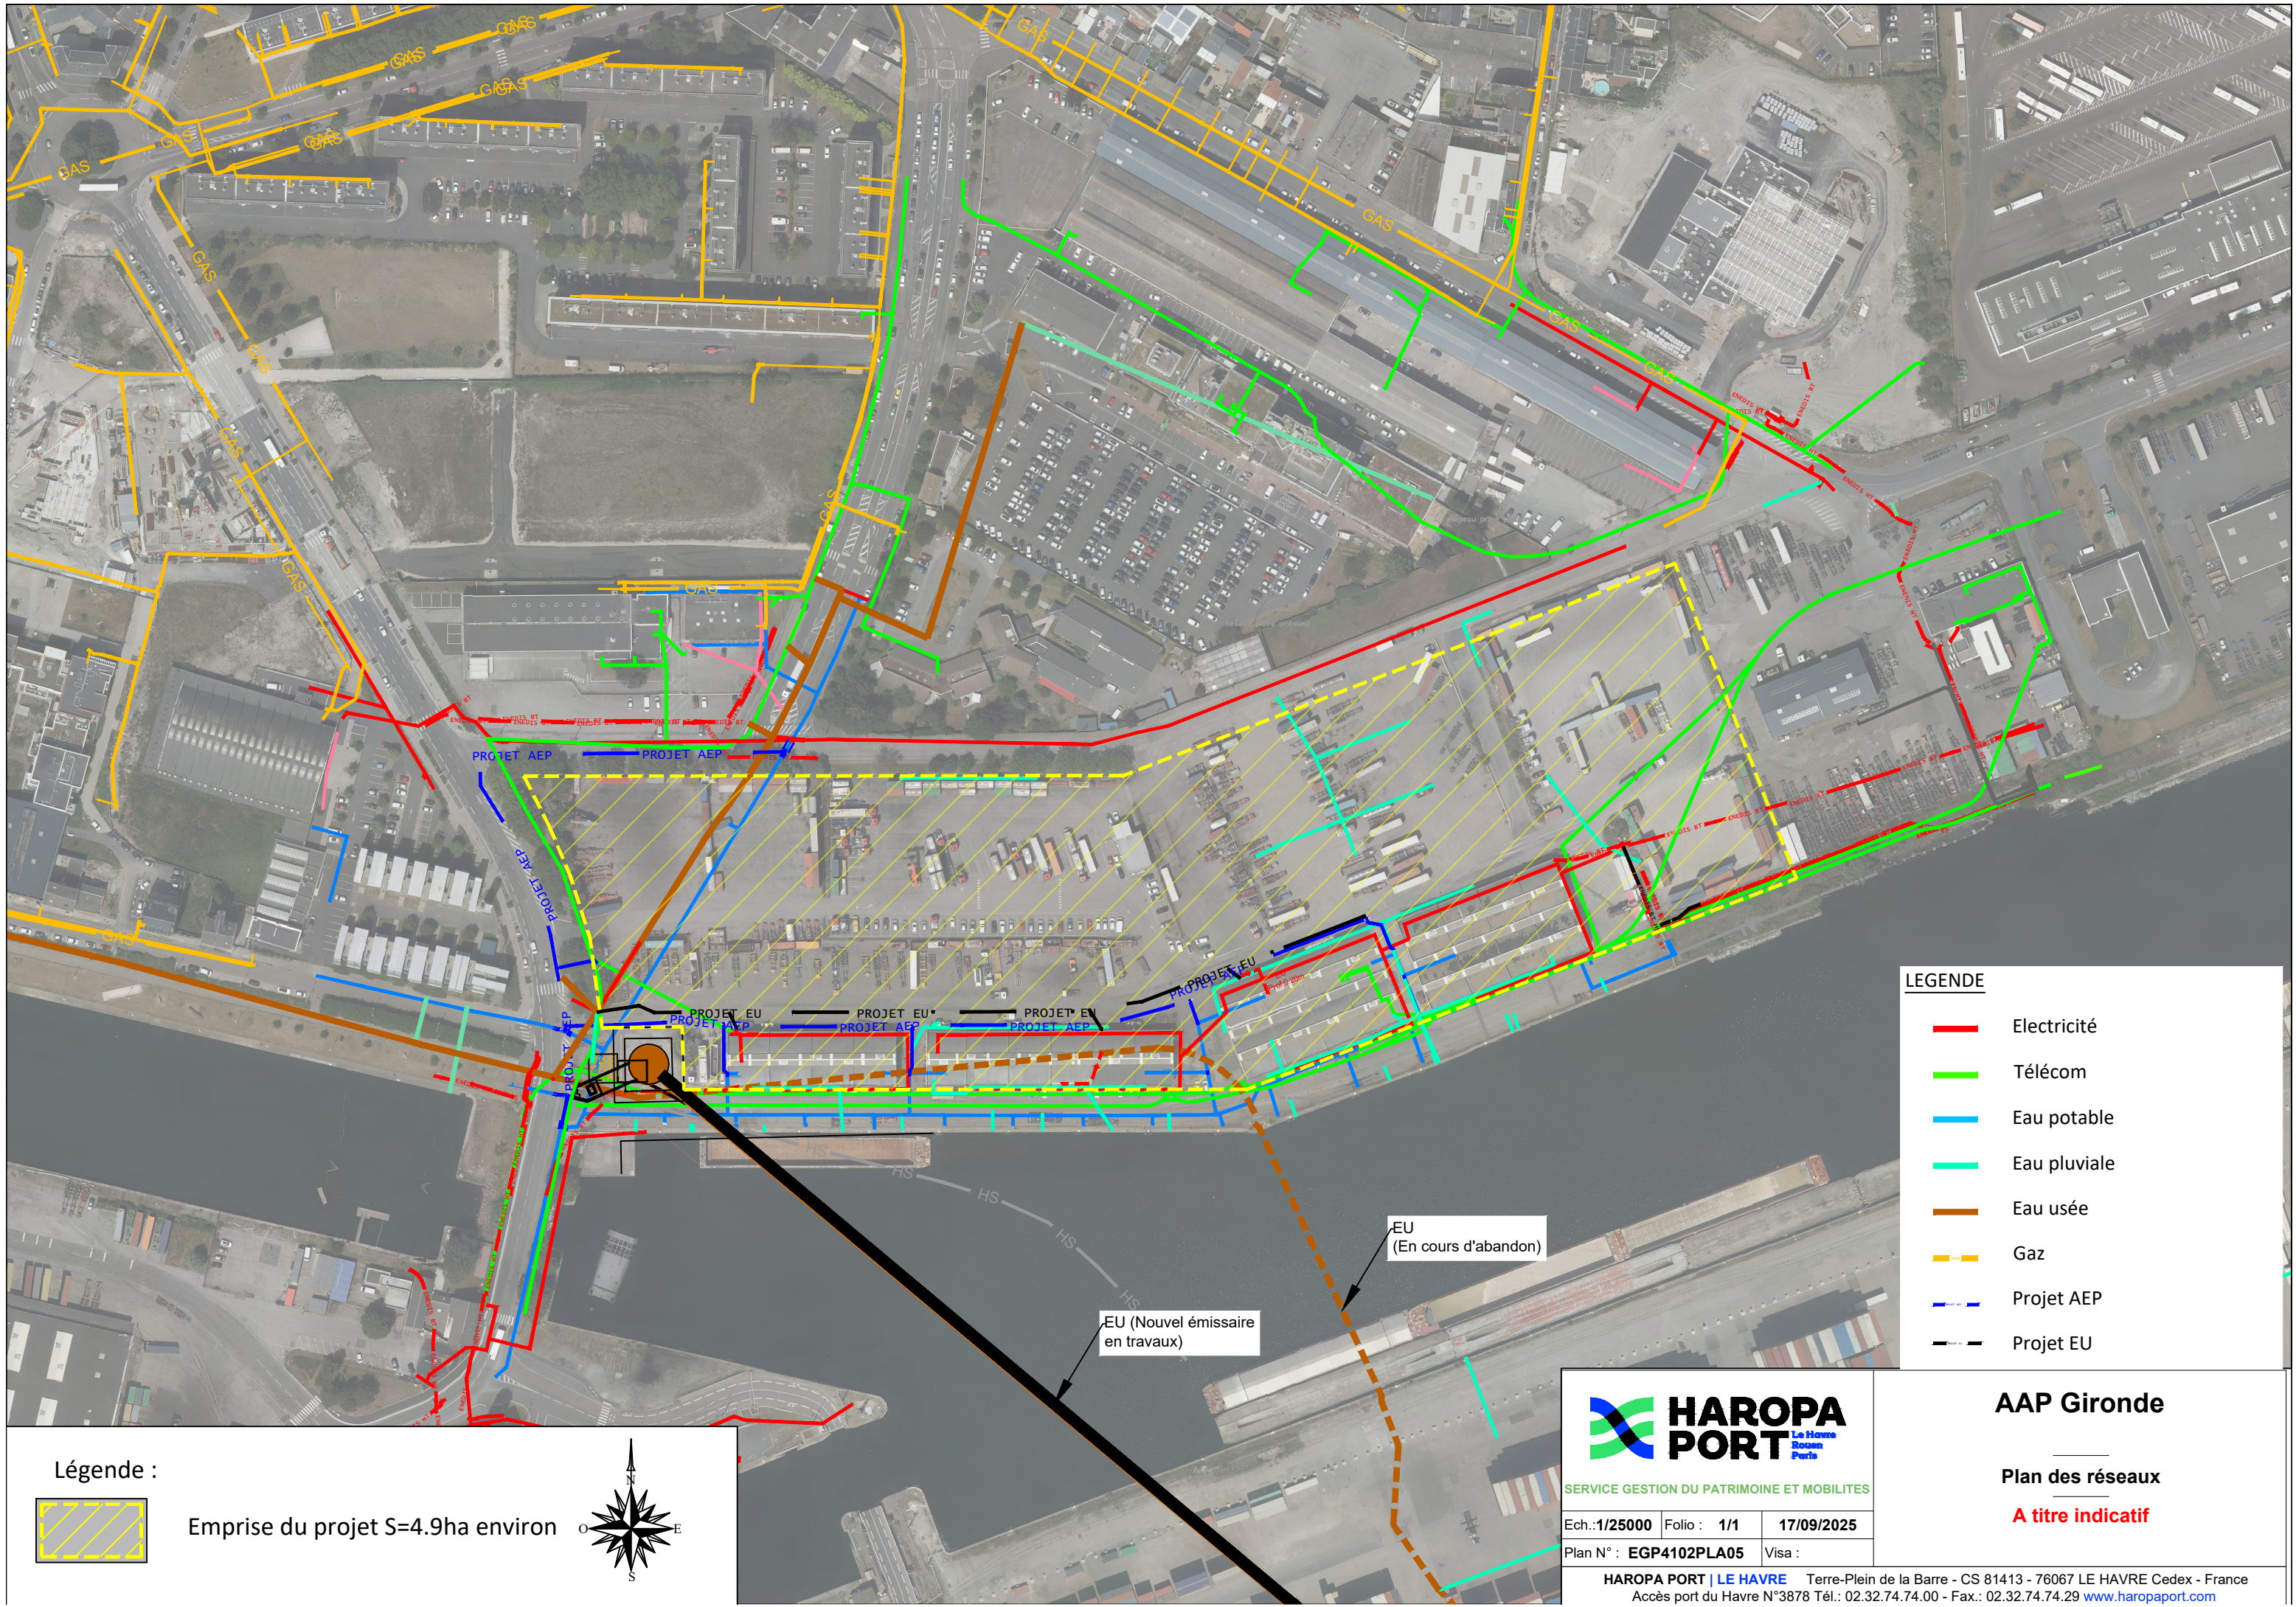

LEGENDE

- Electricité
- Télécom
- Eau potable
- Eau pluviale
- Eau usée
- Gaz
- Projet AEP
- Projet EU

Légende :
Emprise du projet S=4.9ha environ



HAROPA PORT
Le Havre
Rouen
Paris

SERVICE GESTION DU PATRIMOINE ET MOBILITES

AAP Gironde

Plan des réseaux

A titre indicatif

Ech.:1/25000	Folio : 1/1	17/09/2025
Plan N° : EGP4102PLA05	Visa :	

HAROPA PORT | LE HAVRE Terre-Plein de la Barre - CS 81413 - 76067 LE HAVRE Cedex - France
Accès port du Havre N°3878 Tél.: 02.32.74.74.00 - Fax.: 02.32.74.74.29 www.haropaport.com

EU
(En cours d'abandon)

EU (Nouvel émissaire
en travaux)