




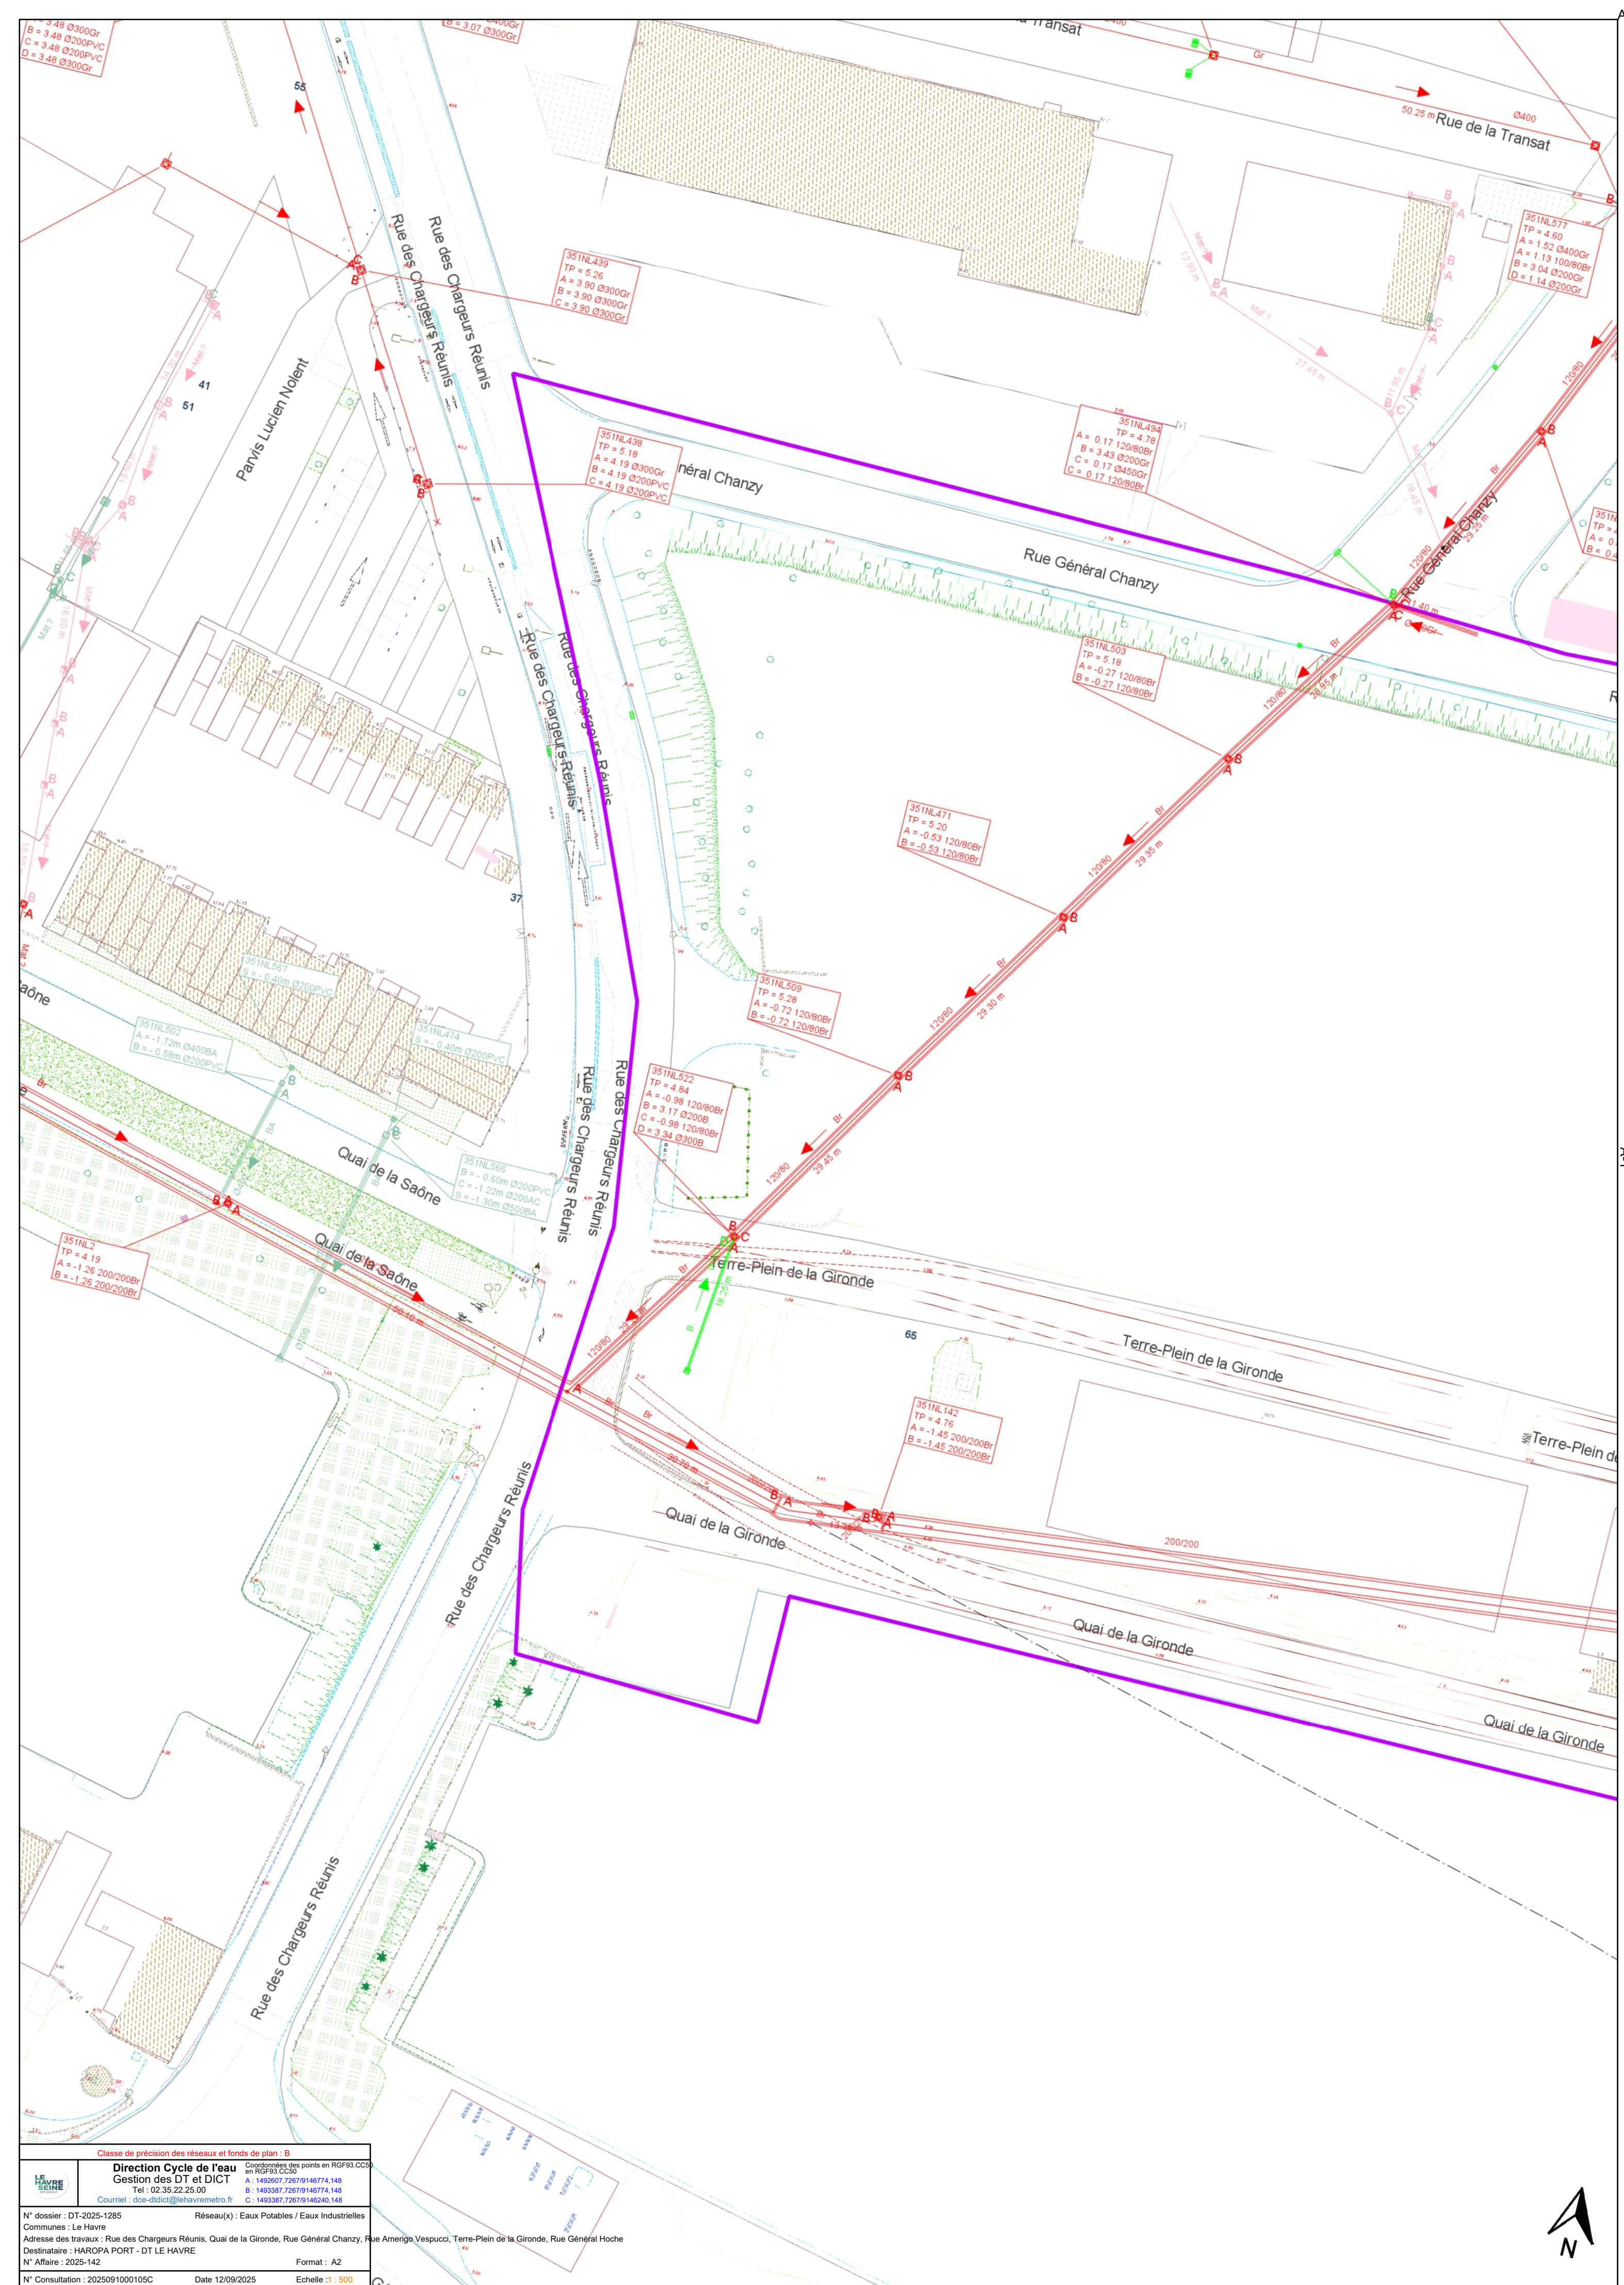

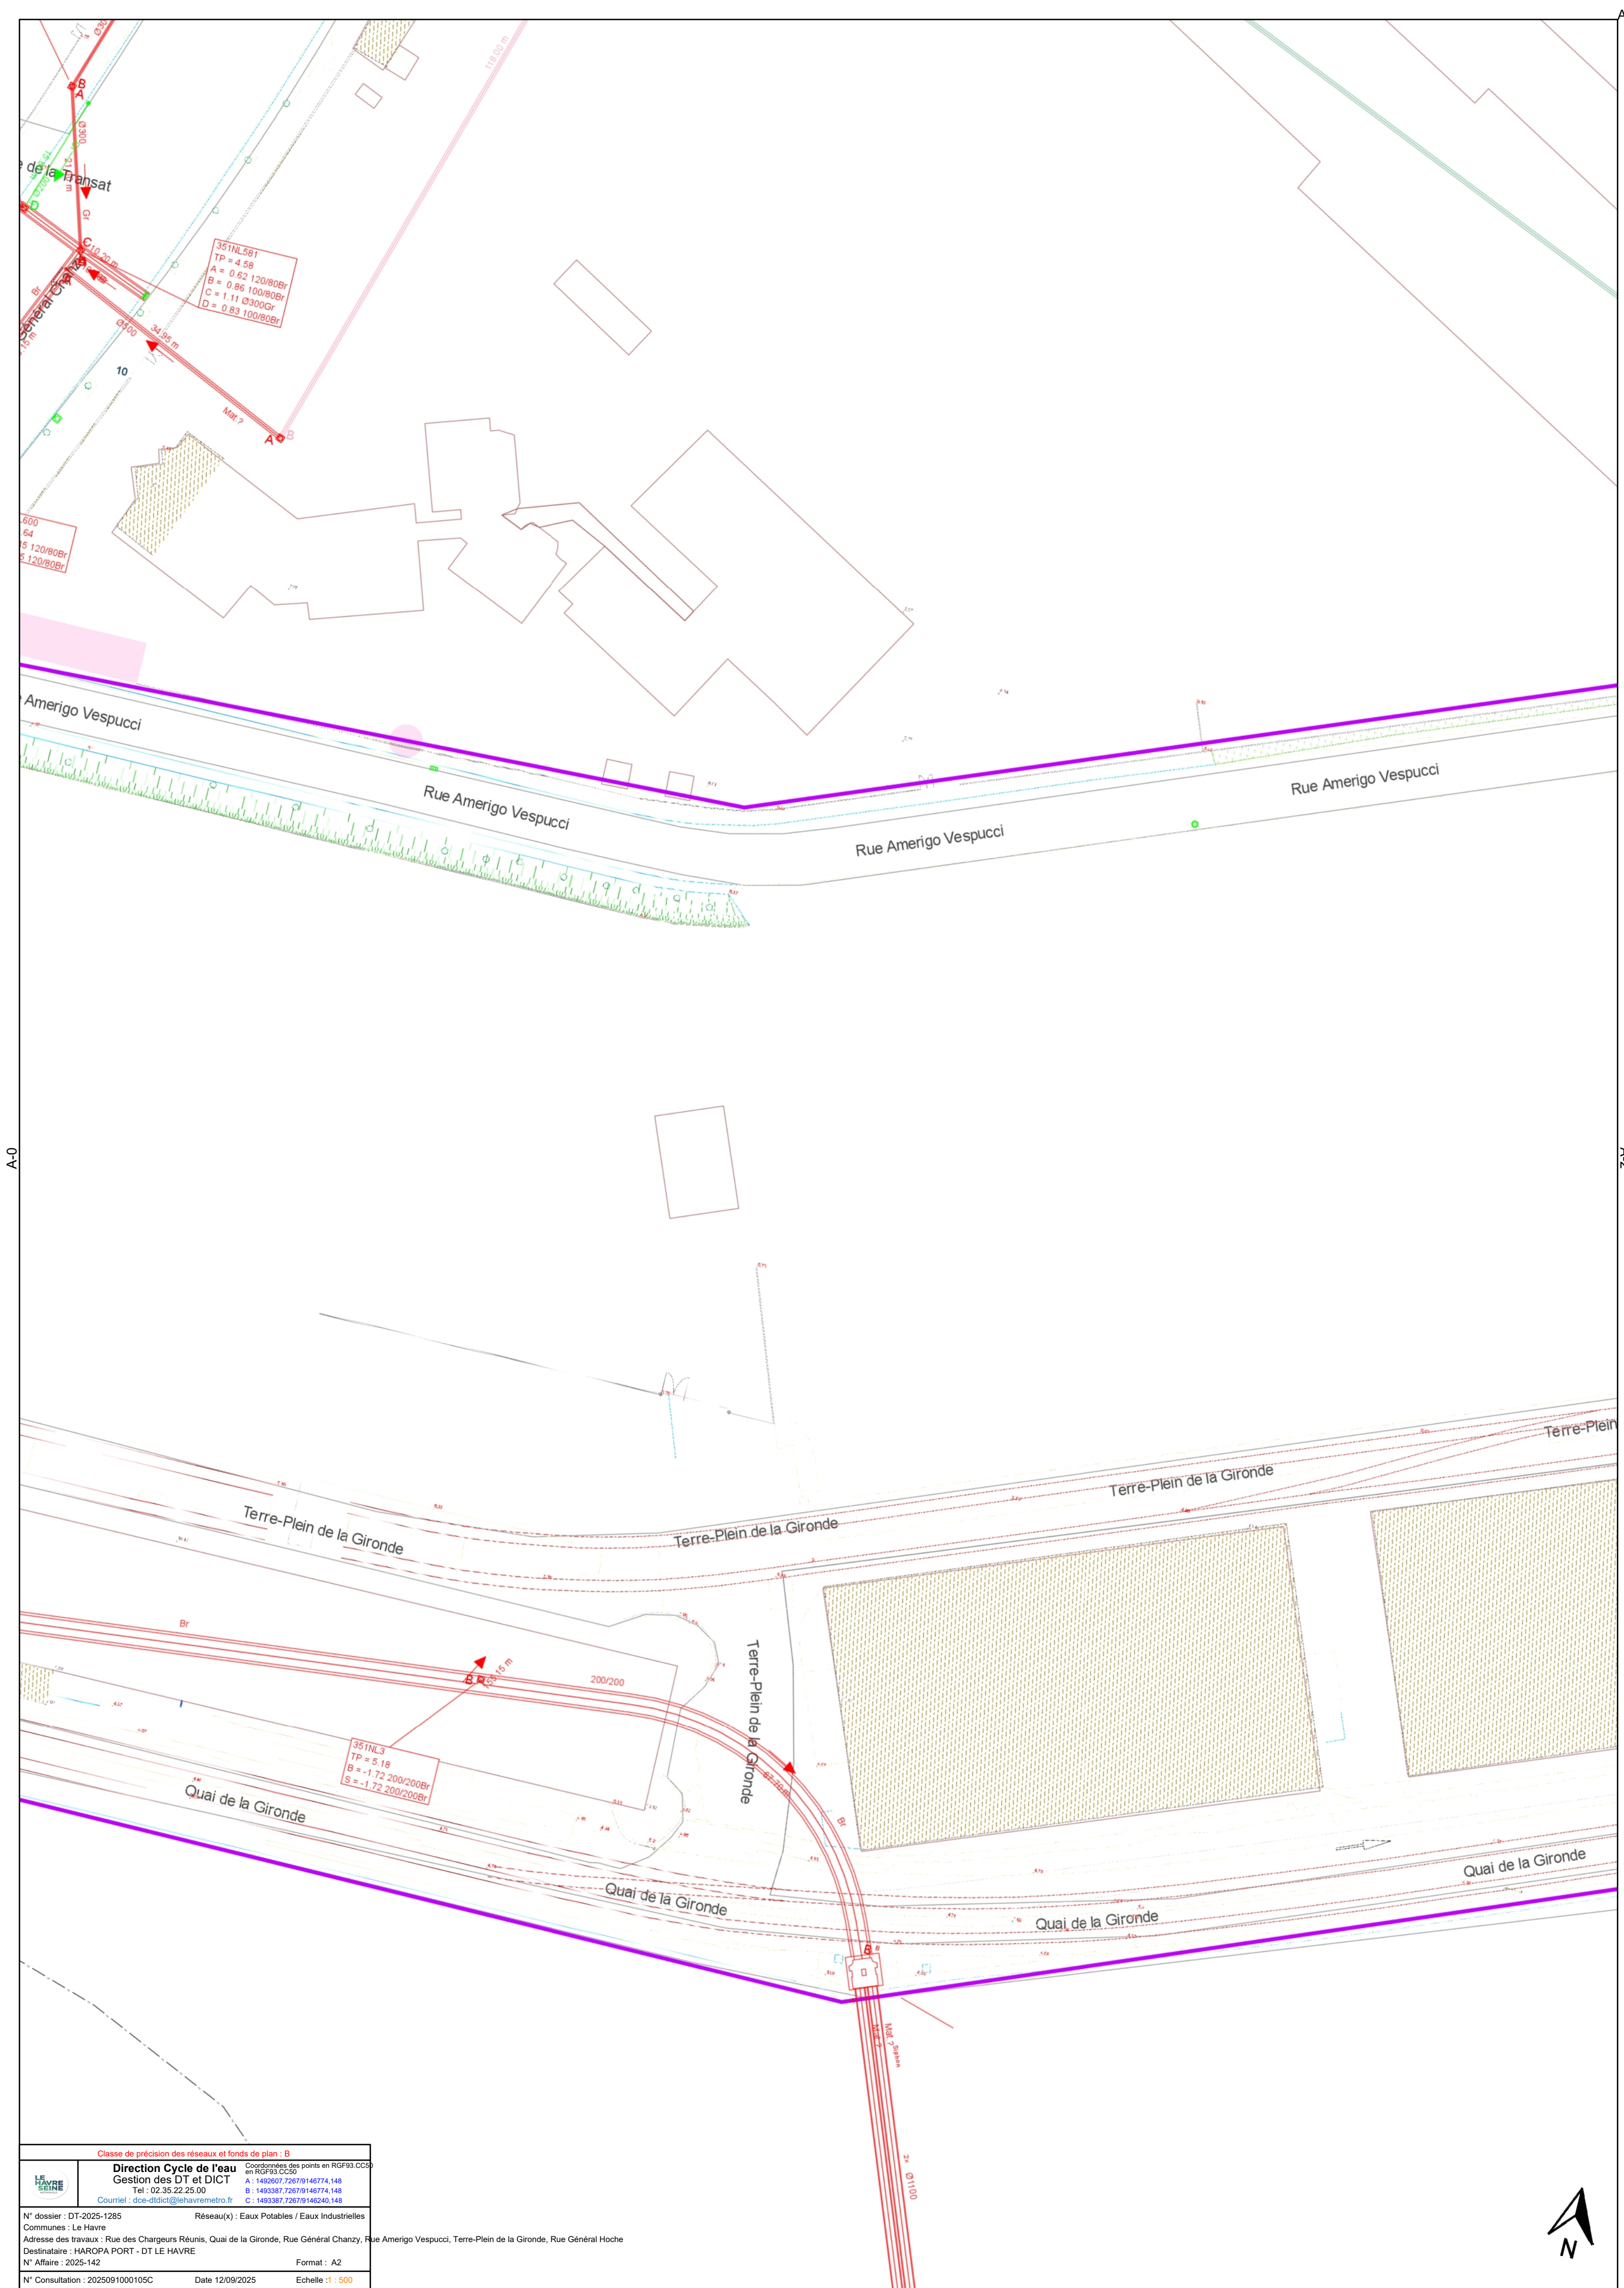

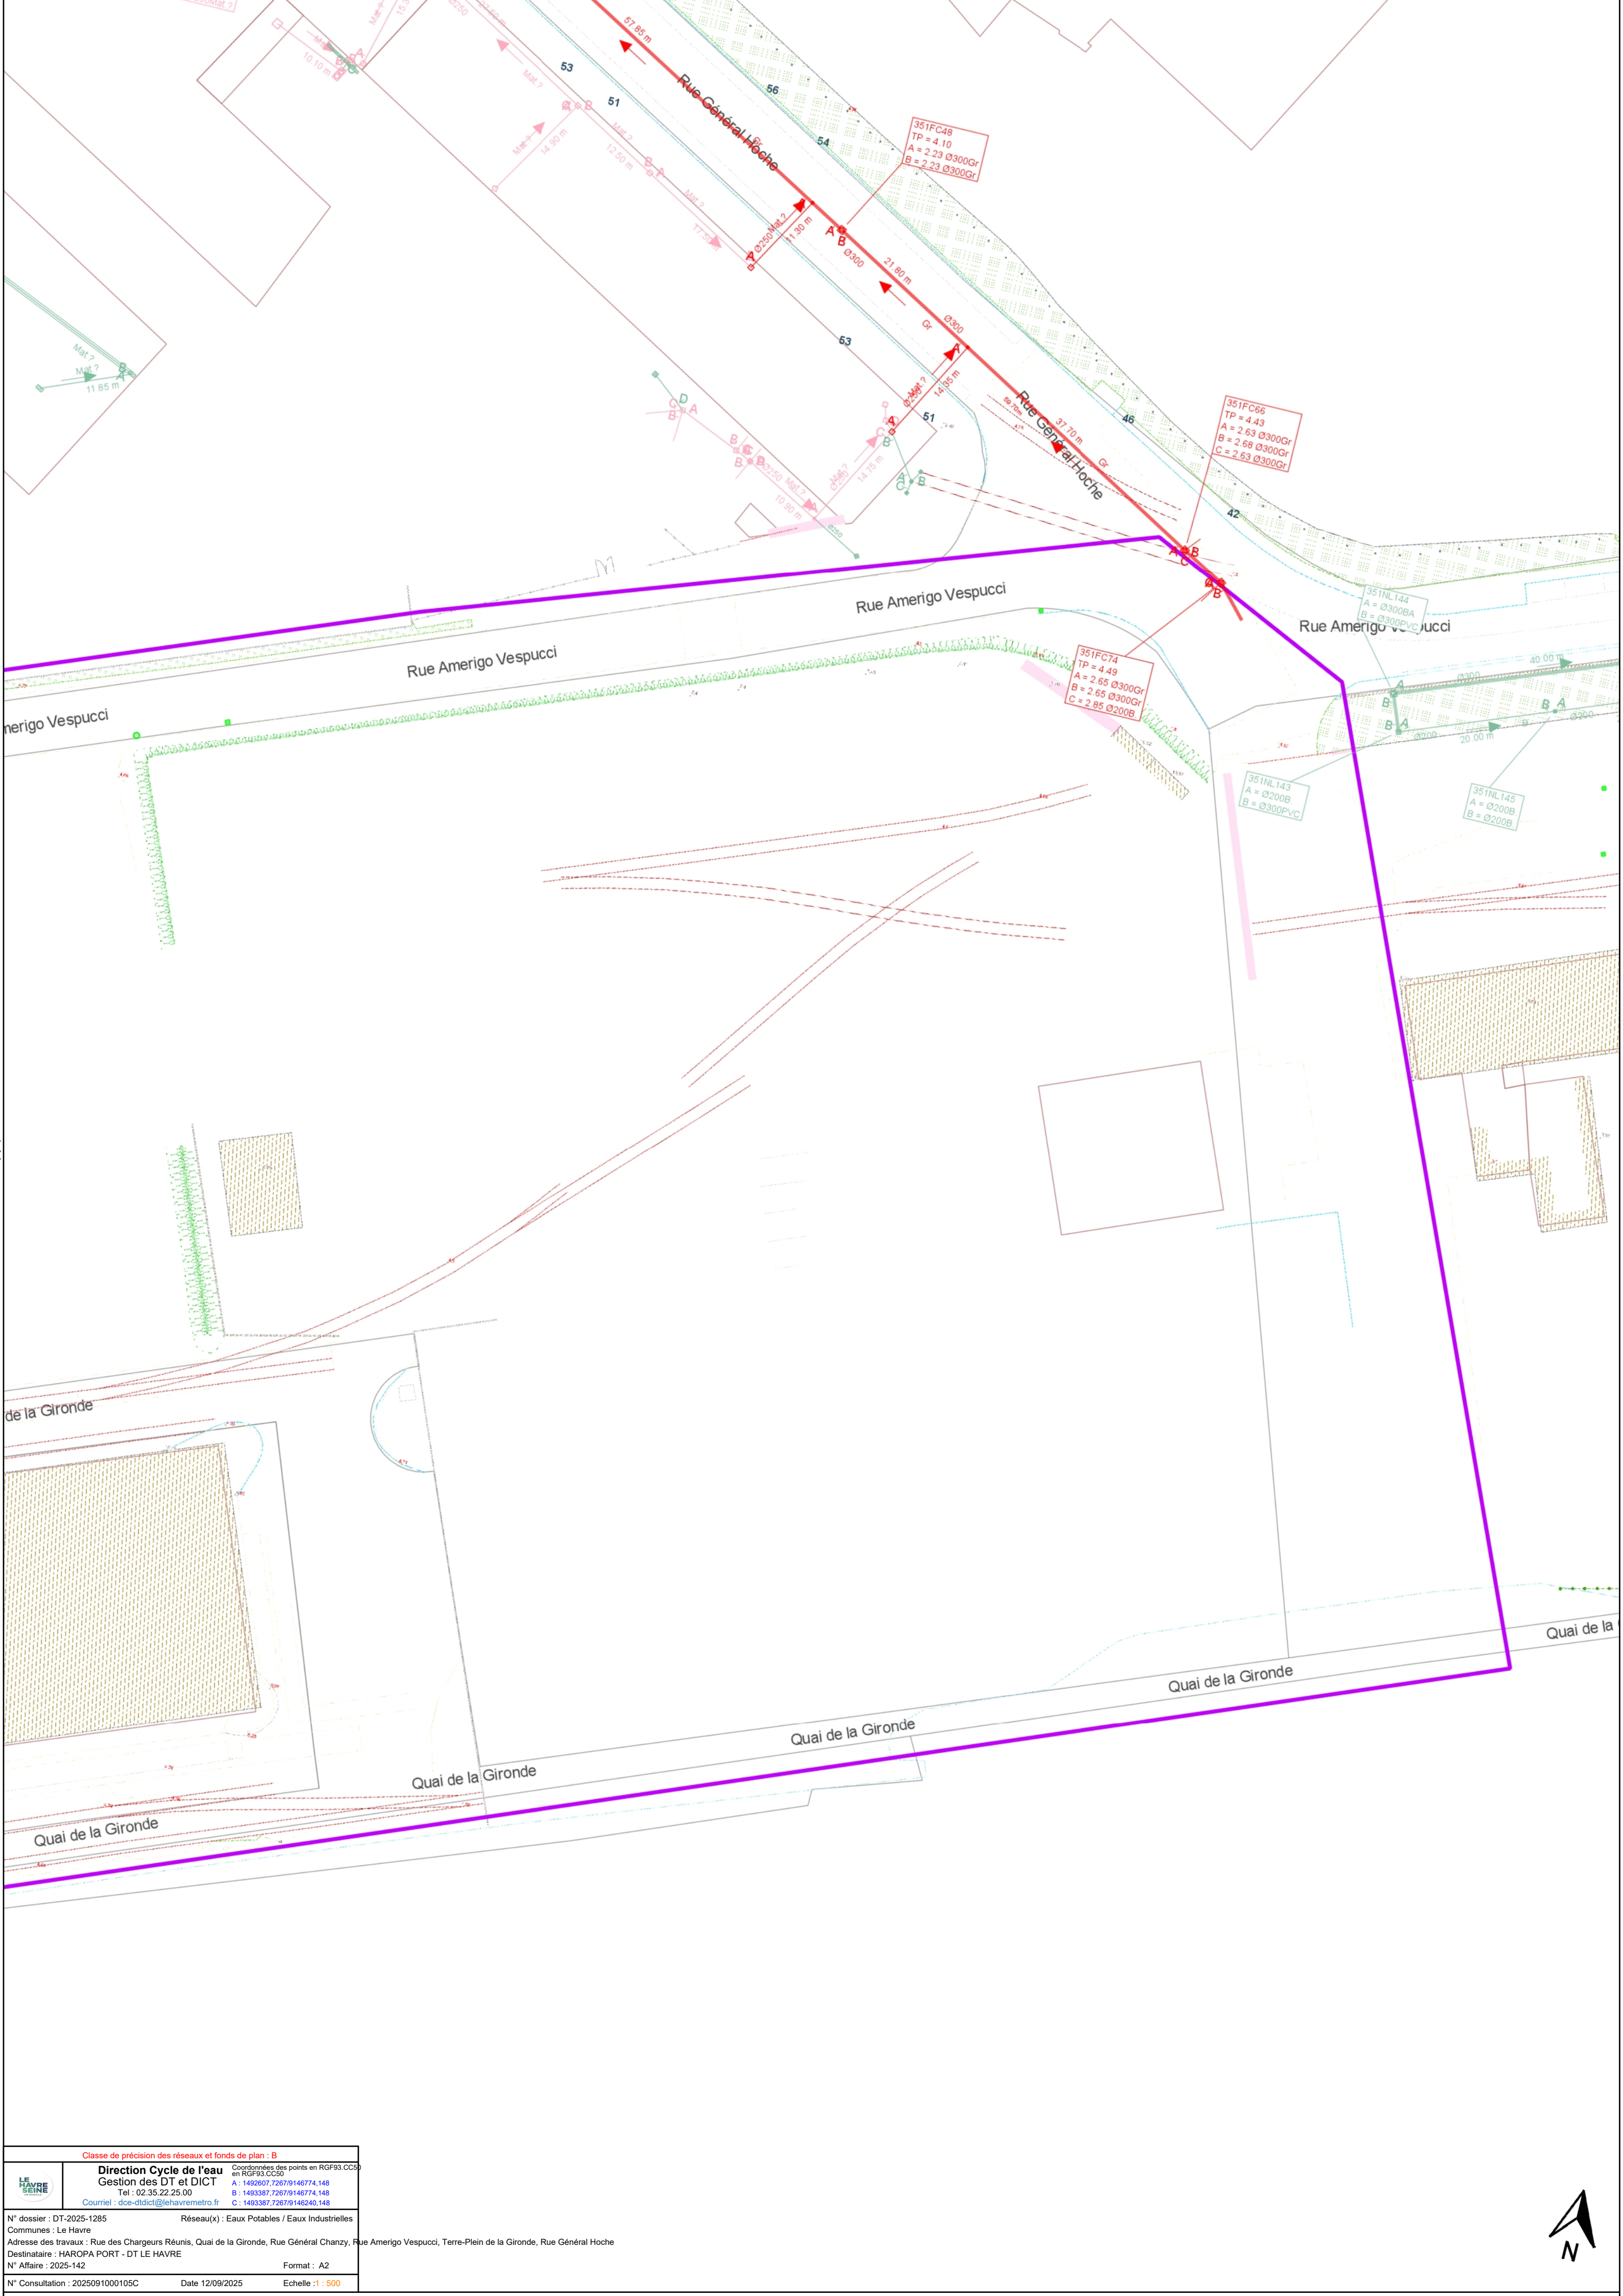

LE HAVRE
SEINE

Direction Cycle de l'eau

Gestion des DT et DICT

Tel : 02.35.22.25.00

Courriel : dce-dtdict@lehavremetro.fr

Classe de précision des réseaux et fonds de plan : B

Coordonnées des points en RGF93 CC50
en RGF93 CC50

A : 1492607,72679146774,148

B : 1493387,72679146774,148

C : 1493387,72679146240,148

N° dossier : DT-2025-1285

Réseau(x) : Eaux Potables / Eaux Industrielles

Communes : Le Havre

Adresse des travaux : Rue des Chargeurs Réunis, Quai de la Gironde, Rue Général Chanzy, Rue Amerigo Vespucci, Terre-Plein de la Gironde, Rue Général Hoche

Destinataire : HAROPA PORT - DT LE HAVRE

N° Affaire : 2025-142

Format : A2

N° Consultation : 2025091000105C

Date 12/09/2025

Echelle : 1 : 500

Les informations présentes sur les plans sont données à titre indicatif, et ne dispensent pas les entreprises d'en vérifier la réalité sur le terrain. La collectivité ne pourra être tenue pour responsable de l'inadéquation des données aux besoins des entreprises ou de l'utilisation pouvant en être faite par ces derniers. La localisation des branchements n'est pas exhaustive.

