


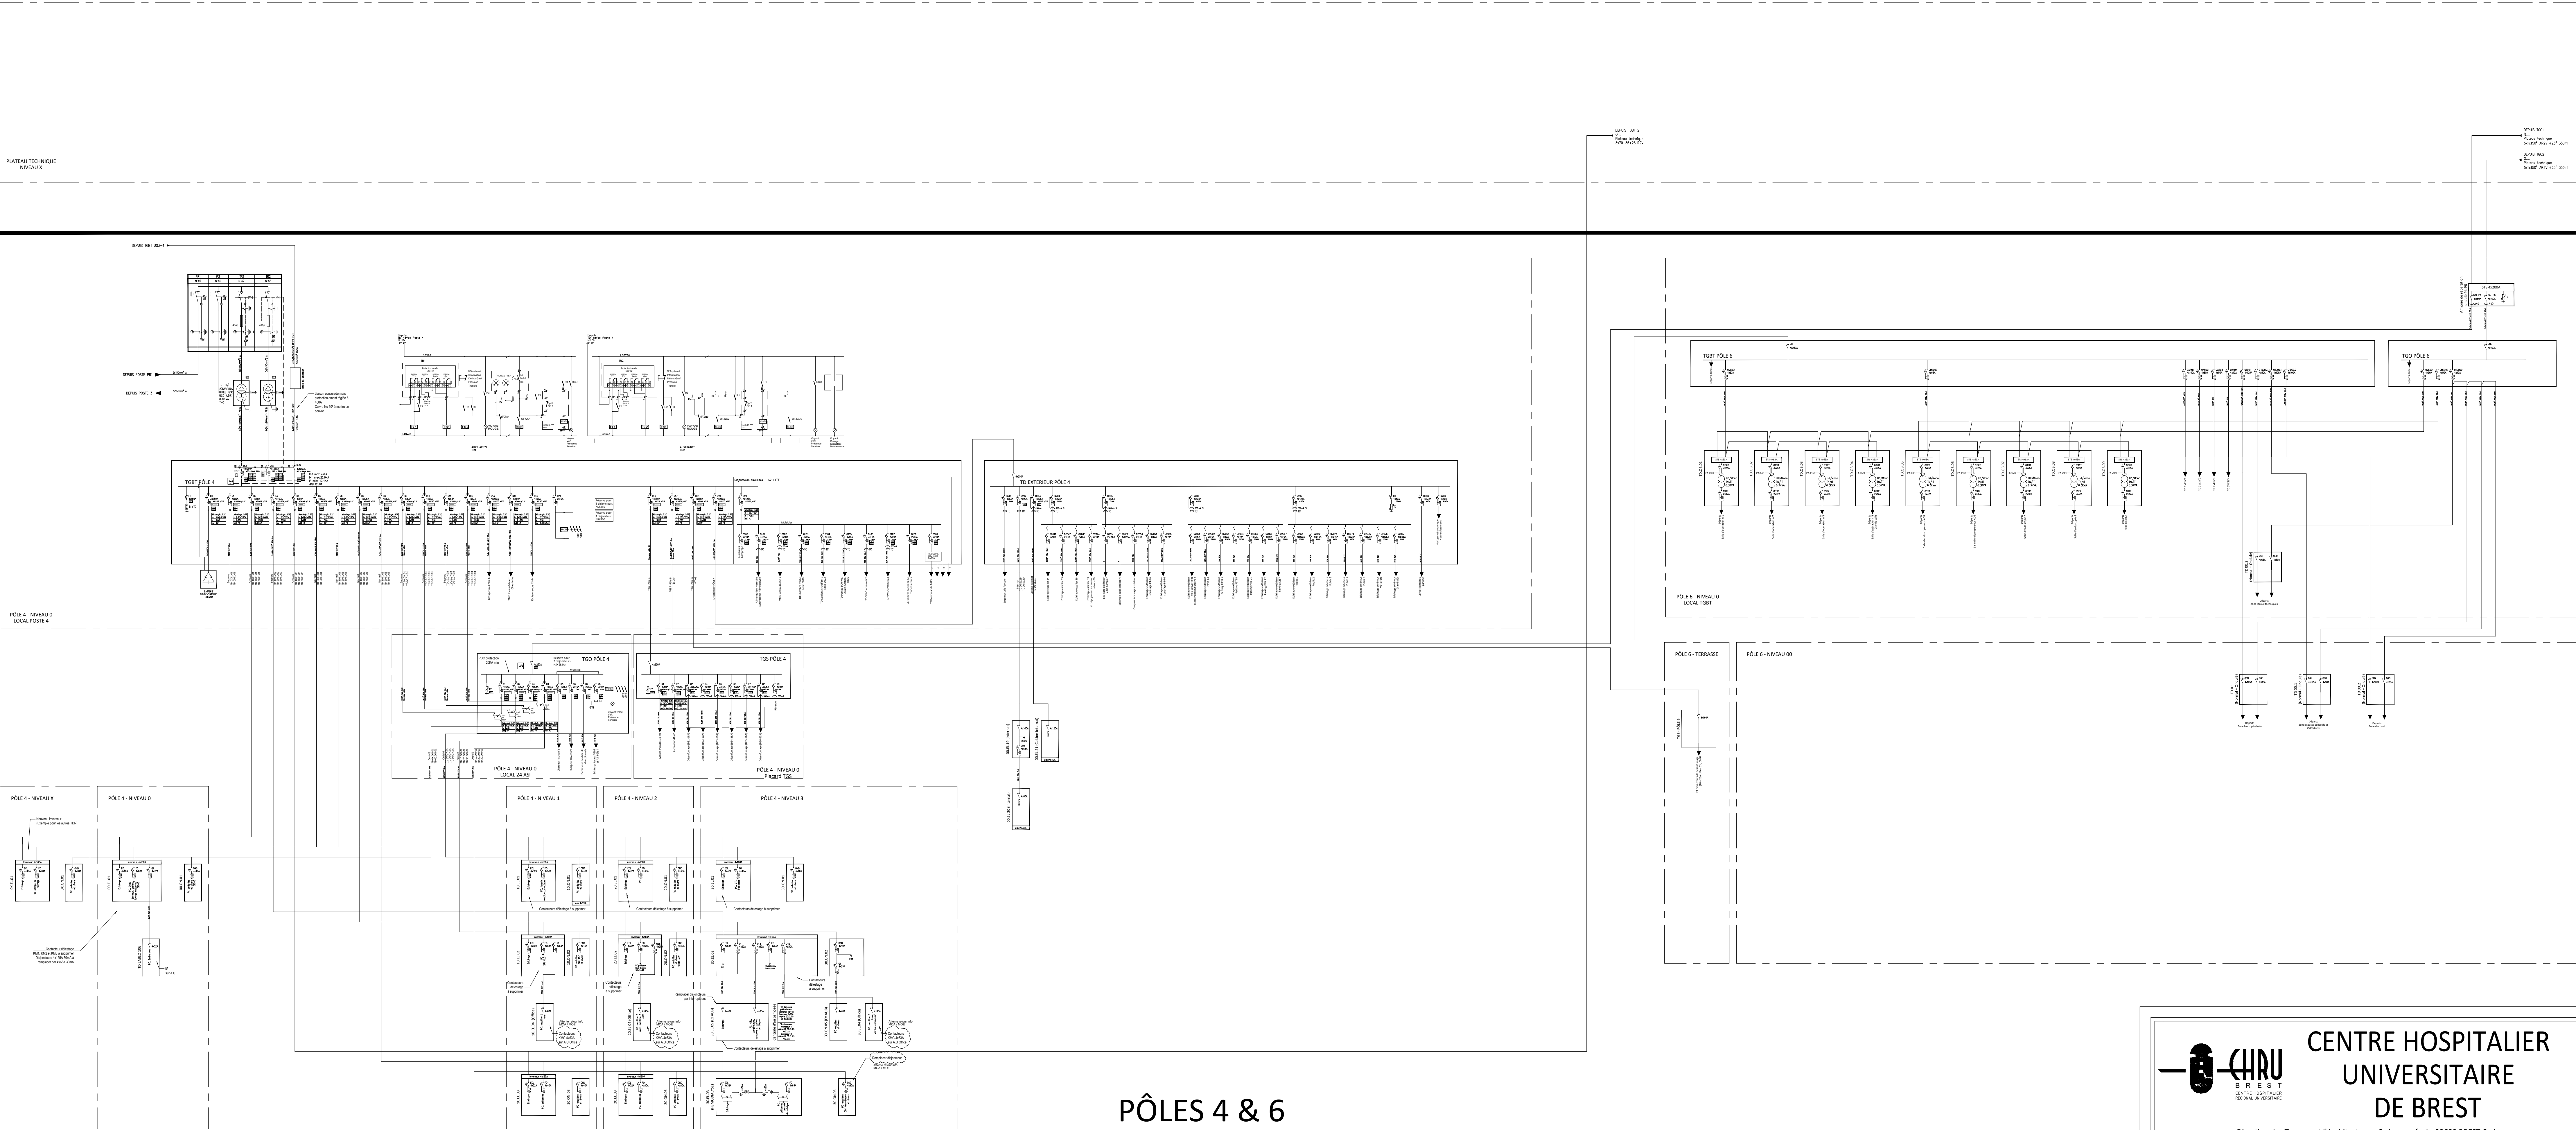

PÔLES 4 & 6



CENTRE HOSPITALIER
UNIVERSITAIRE
DE BREST

Direction des Travaux et l'Architecture - 2, Avenue foch- 29609 BREST Cedex
Tél.02.98.22.36.95



Dourmap
SOLUTIONS NUMÉRIQUES POUR LE BÂTIMENT
200, Rue Antoine Le Moine
56100 Lorient
Tél : 02 98 34 24 00
E-mail : contact@dourmap.com

CH Cavale Blanche - Pôle 4
Marché de travaux électriques
Sécurisation des installations électriques

NUMERO PLAN
12400797-13

MAITRISE D'ŒUVRE	MAITRISE D'OUVRAGE	ARCHITECTE	INGÉNIEUR
OSMOZEO	C.H.U.		D.ROUSSOU
COORDINATION S.P.S.	BUREAU DE CONTRÔLE	COORDINATION O.P.C.	PROTECTOR
VERITAS	APAVE		EXE

Synoptique Electrique
Pôle 4/6

SITE	N° BATIMENT	NIVEAU	ECHELLE	Desinateur
CB	P4	/	sans	G.Cloarec
DATE		Chemin d'accès		N° INPC
23/12/2024		/		
Date de la modification ou de la mise à jour				