



ACCORD-CADRE DE SERVICES FORESTIERS A BONS DE COMMANDE MONO-ATTRIBUTAIRE

N° 2026-7302-003

TRAVAUX DE REFECTION D'INFRASTRUCTURES SUR VOIRIES
FORESTIERES ET SERVICES SYLVICOLES
DANS LES FORÊTS DOMANIALES ET DEPARTEMENTO-
DOMANIALES DE LA REUNION

Annexe 3

Schéma 1 : CHAUSSEE EN GNT 0/80

COUPE TRANSVERSALE

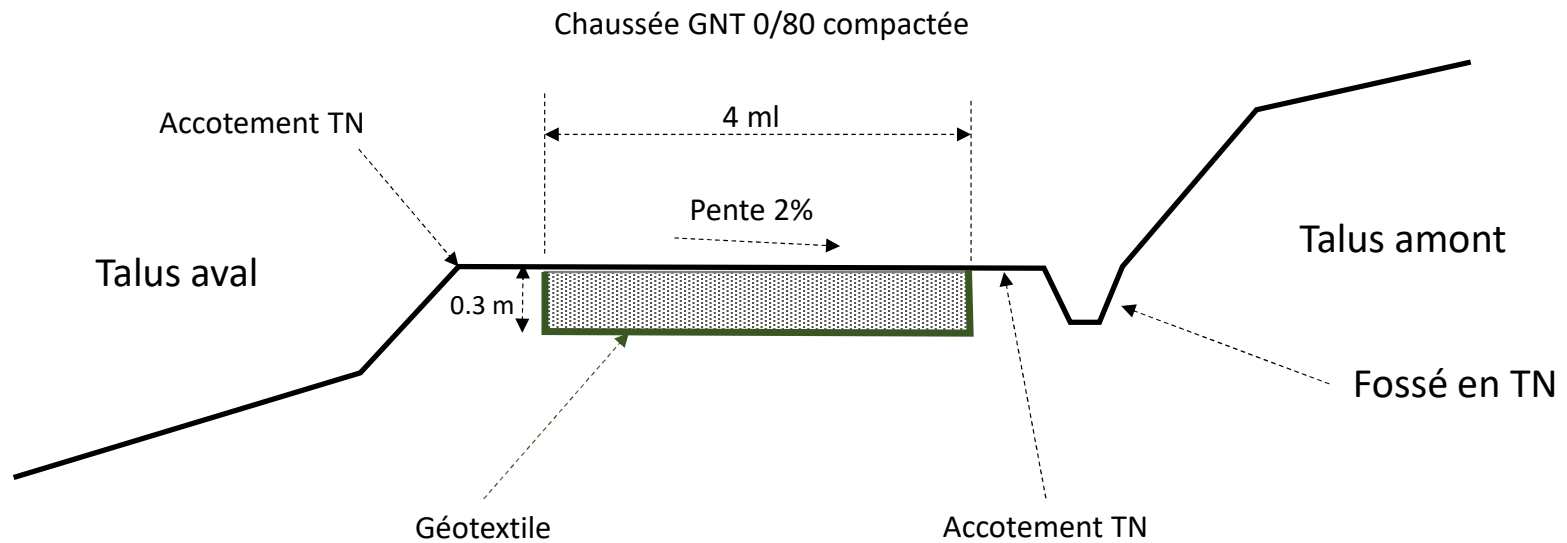


Schéma 2 : EMPIERREMENT EN GNT

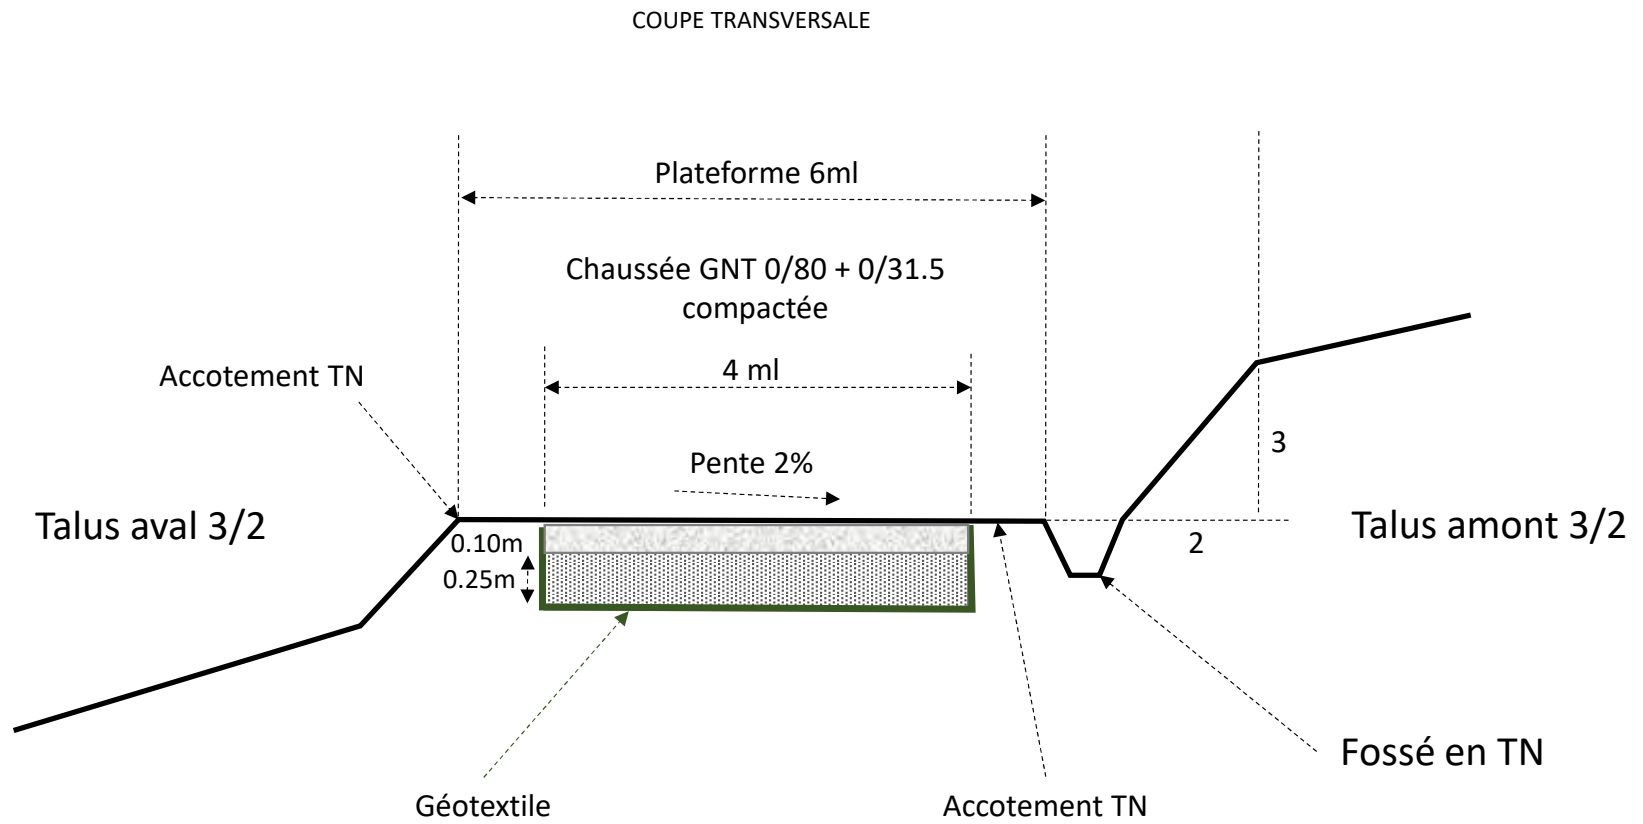


Schéma 3 : PROFIL TRAPEZOIDAL DES FOSSES

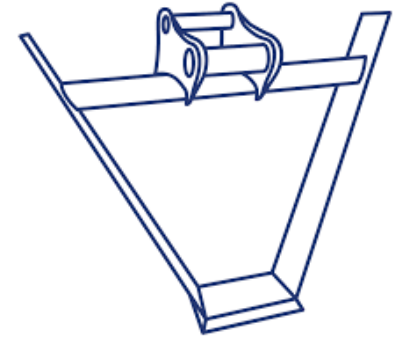
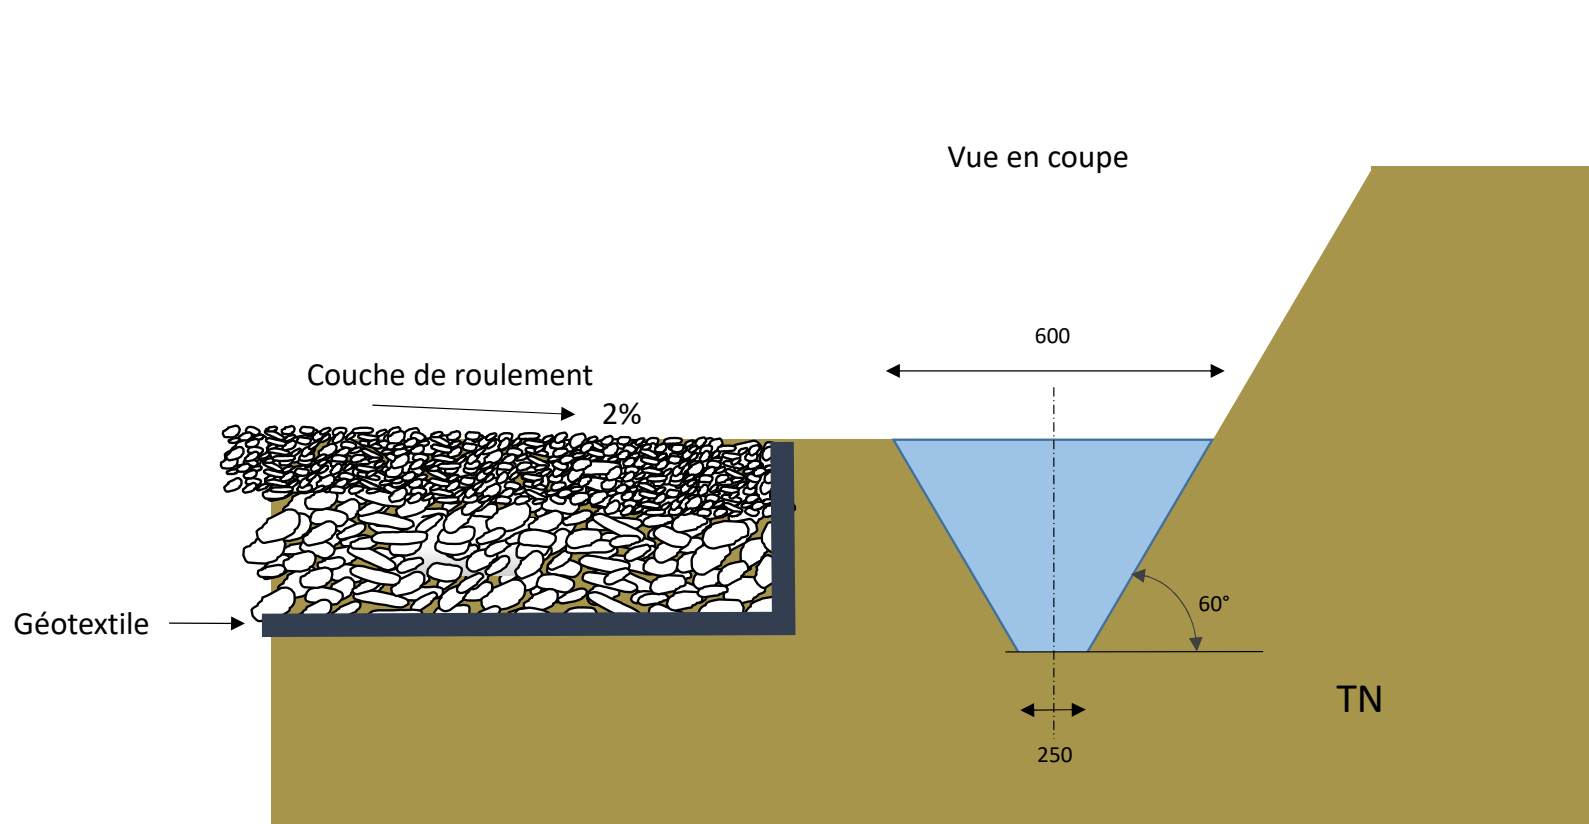


Schéma 4 : REVERS D'EAU DANS CHAUSSEE EN BETON ARMÉ

COUPE LONGITUDINALE

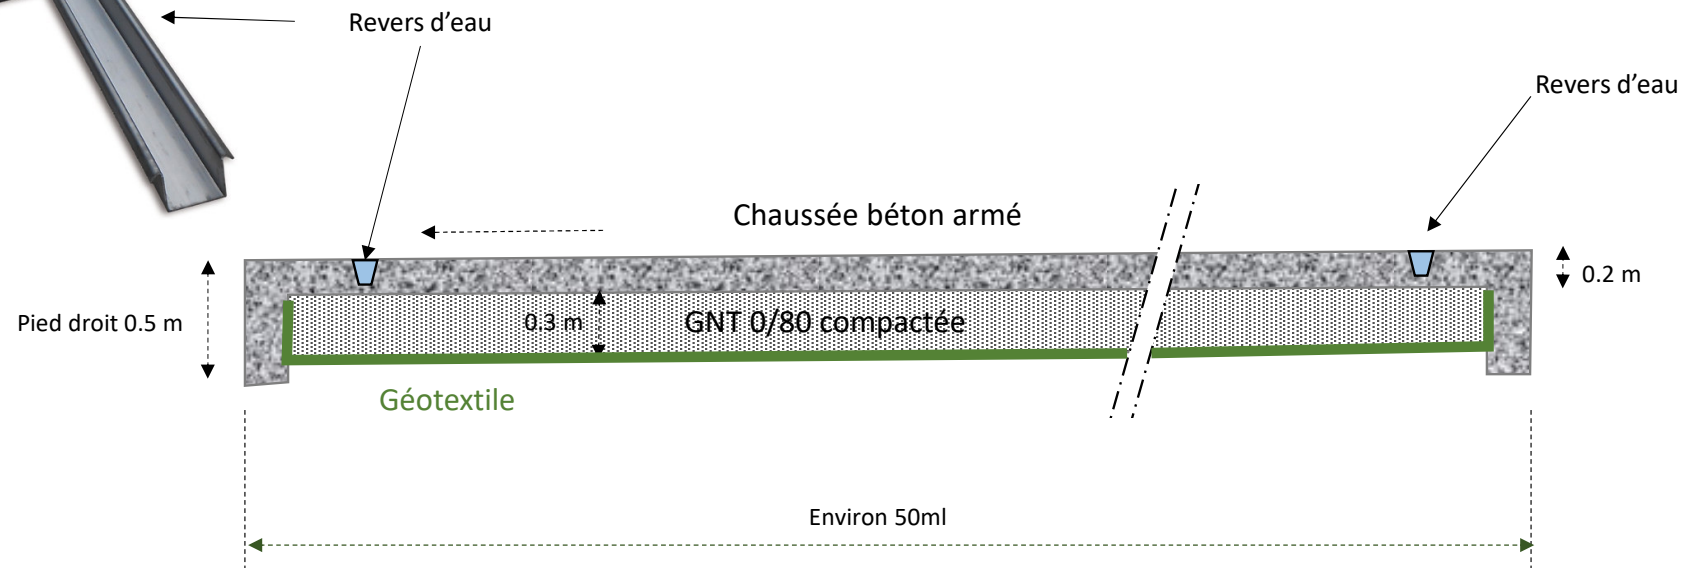


Schéma 5 : LIAISON BETON / GNT POUR REVERS D'EAU

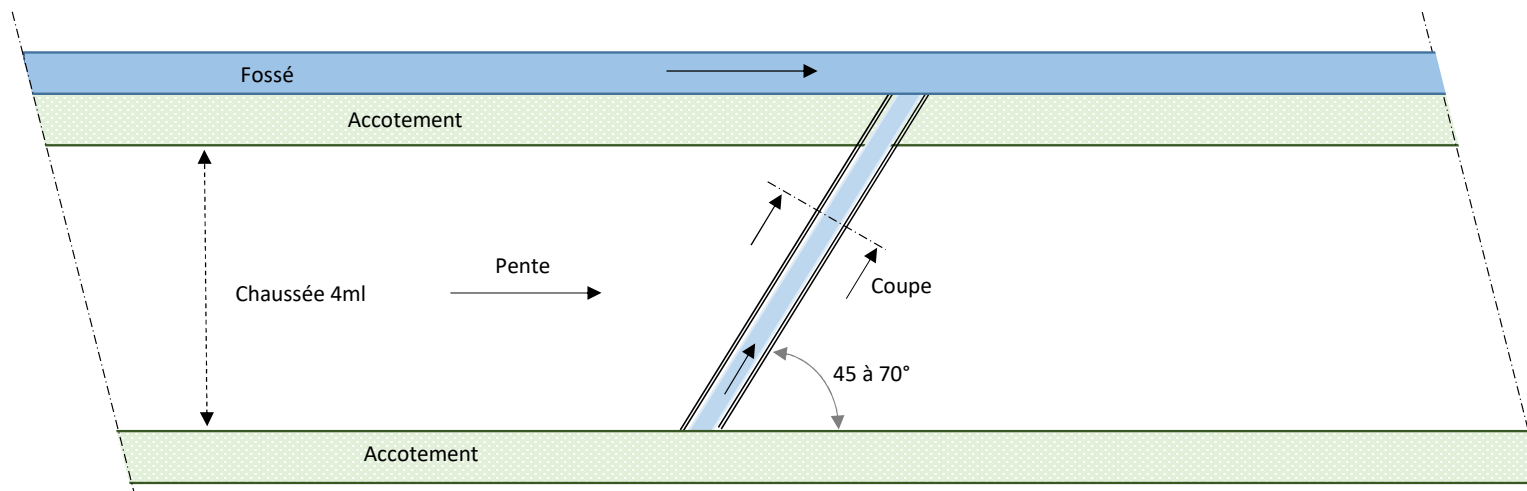
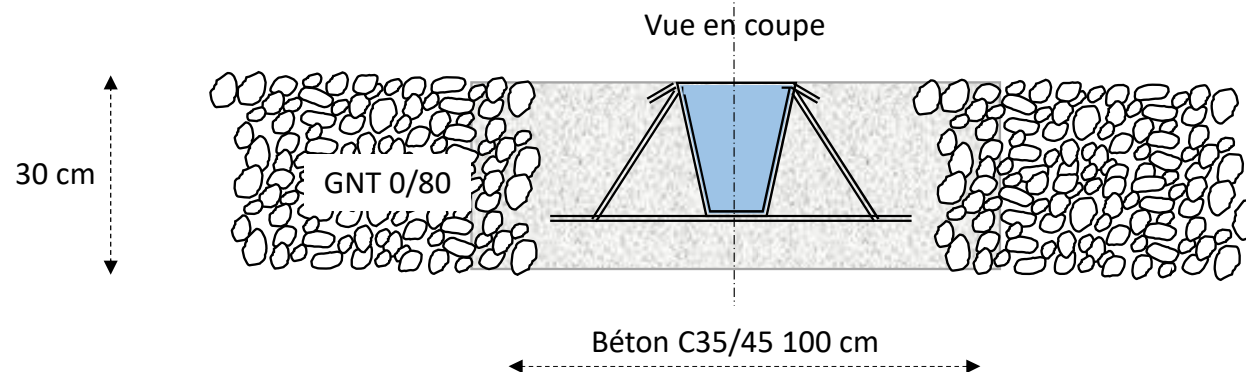


Schéma 6 : REVERS D'EAU DANS VIRAGE BETONNÉ

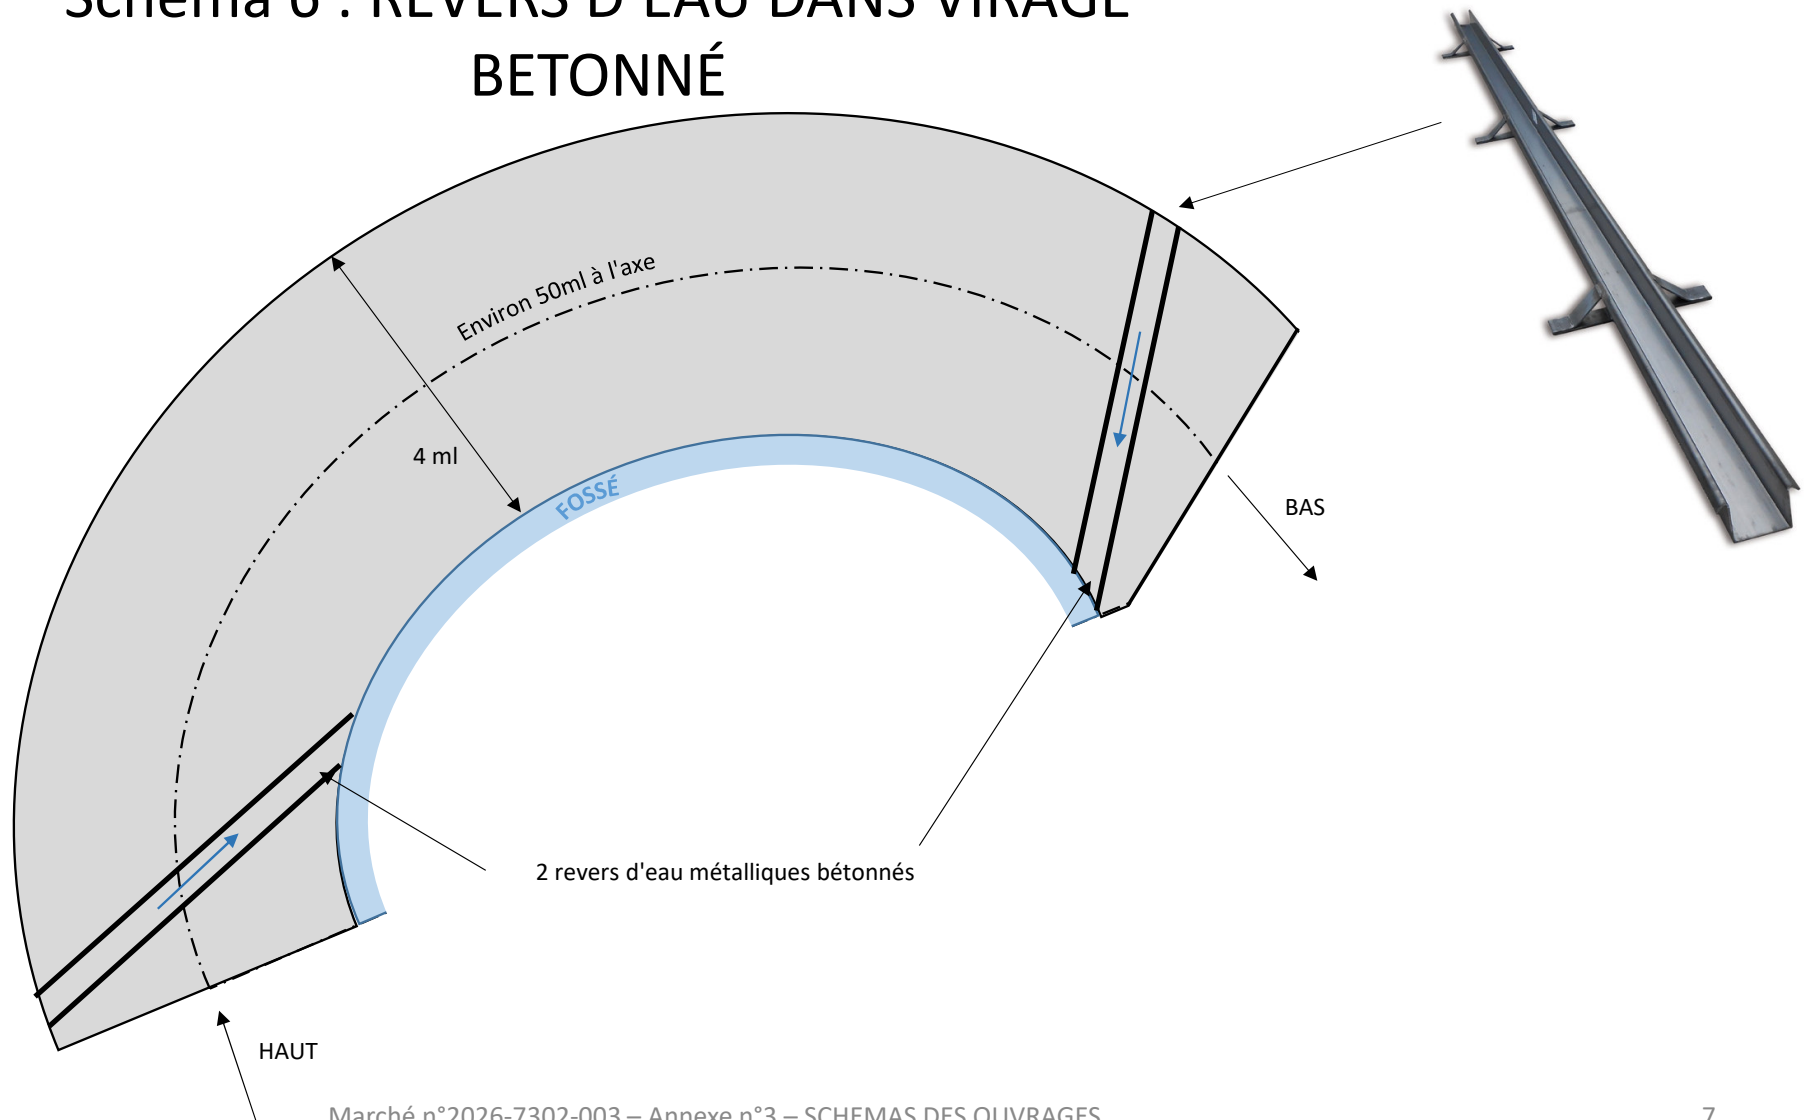


Schéma 7 : REVETEMENT ROUTE EN BETON FIBRE



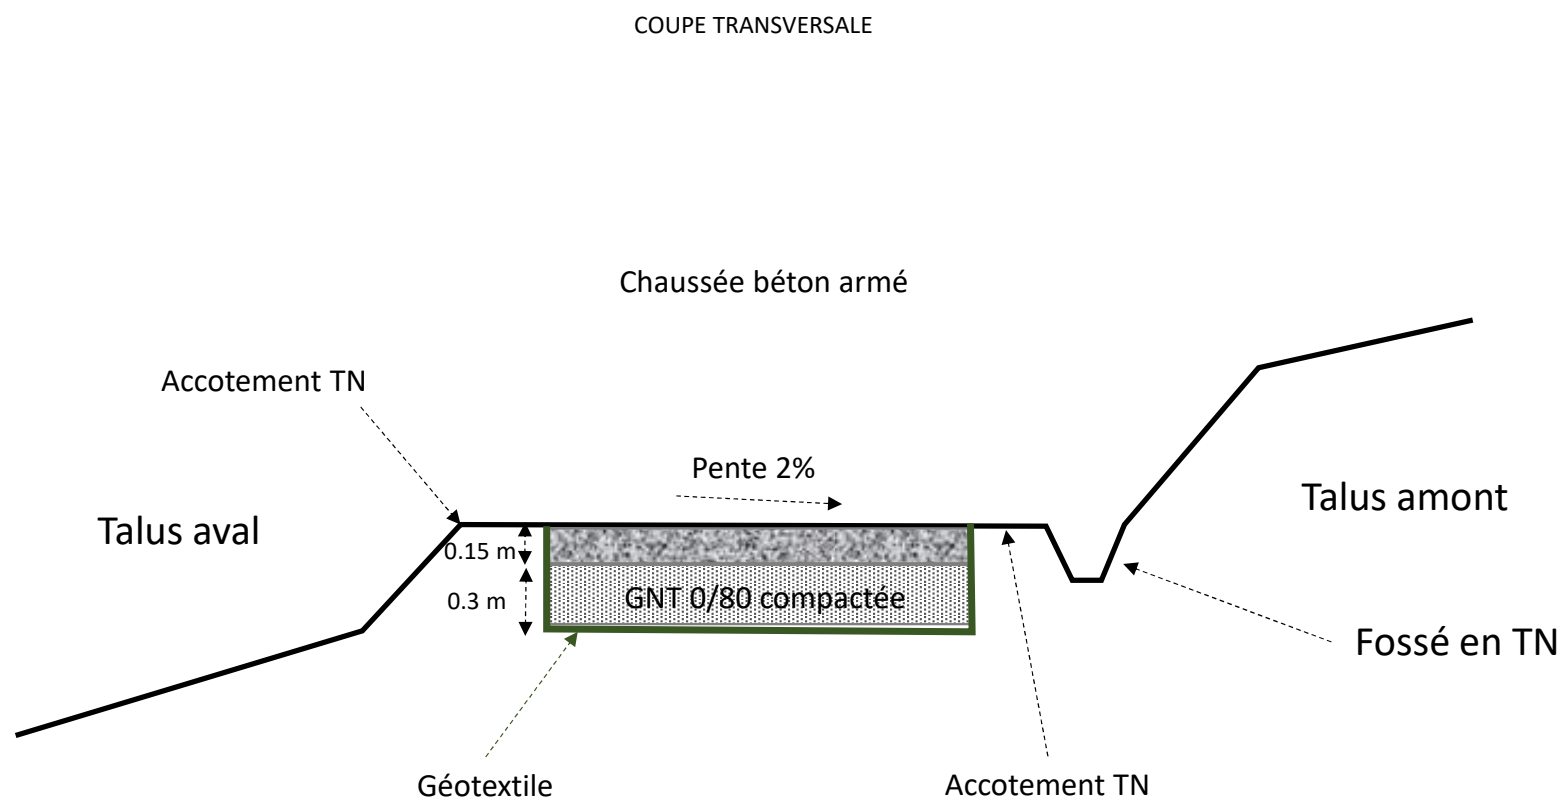


Schéma 8 : Passage à grille

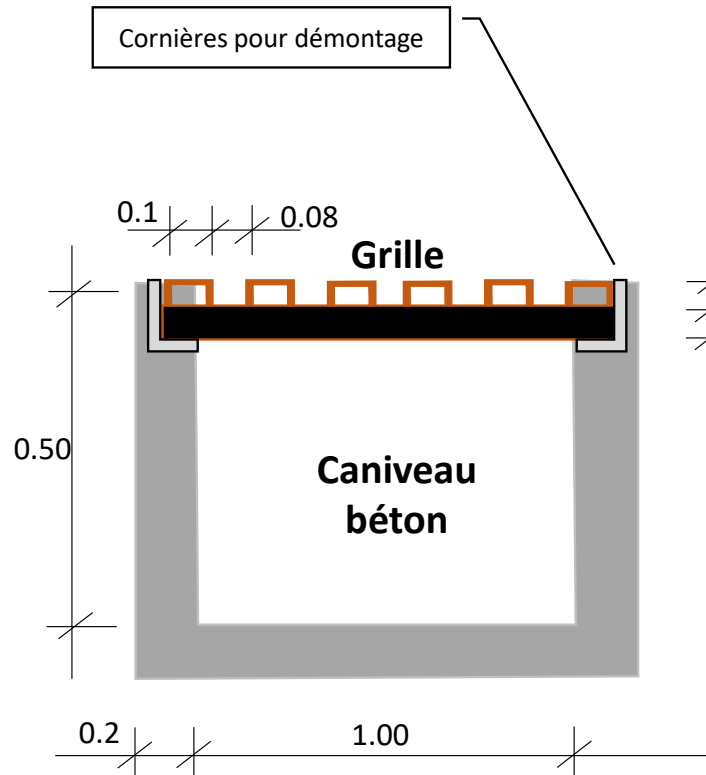

Coupe sur caniveau

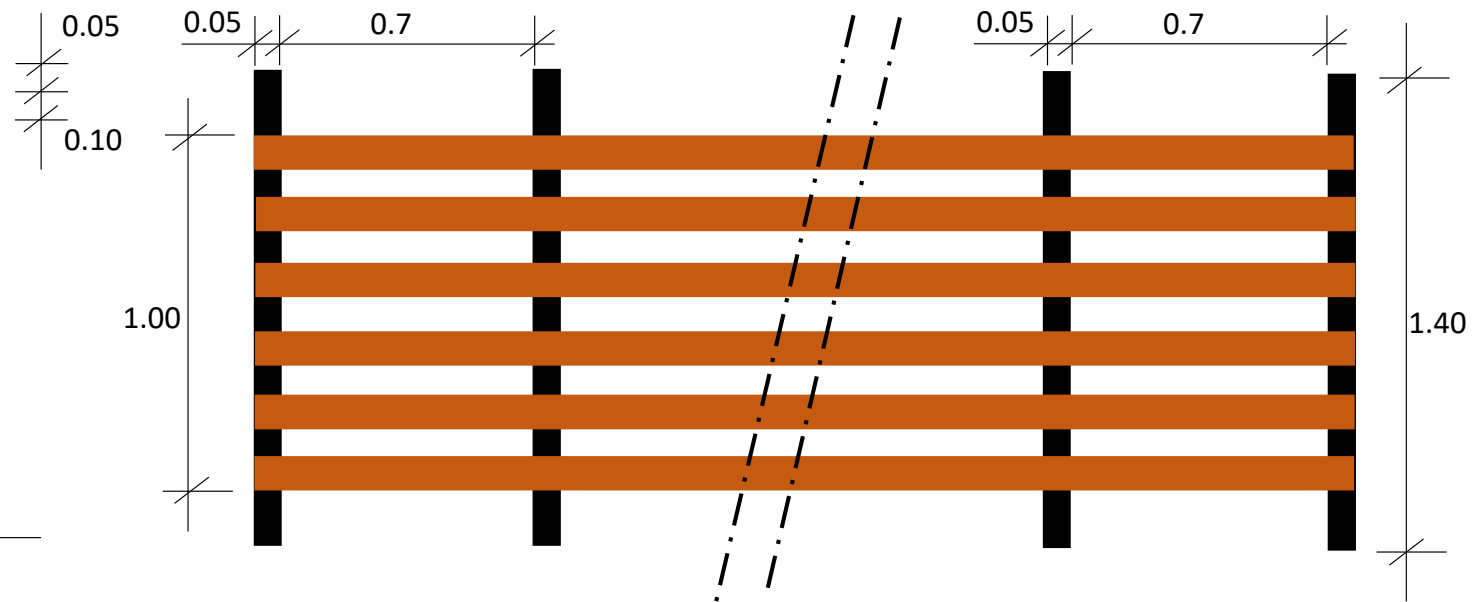

Vue de dessus

Schéma 9 : Radier béton

